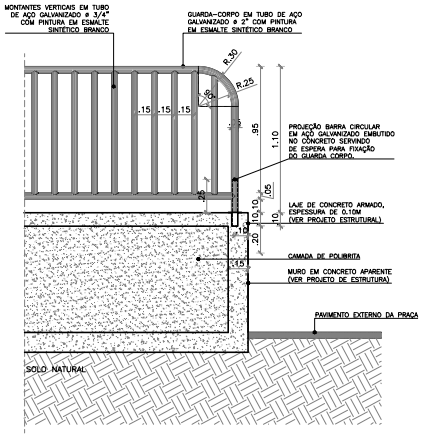
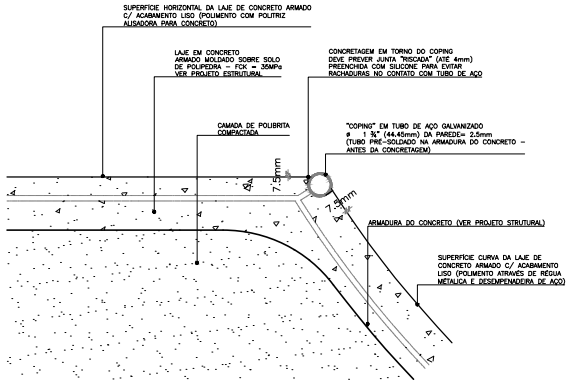
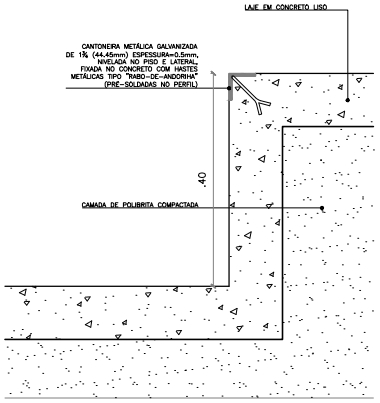
PROCESSO ADMINISTRATIVO
1085
ASSINADO ELETRONICAMENTE





01 | D01 - DET. GUARDA-CORPO
ESCALA 1:20





02 | D02 - DET. COPING
ESCALA 1:05





03 | D03 - DET. CANTONEIRA DE BORDA
ESCALA 1:05

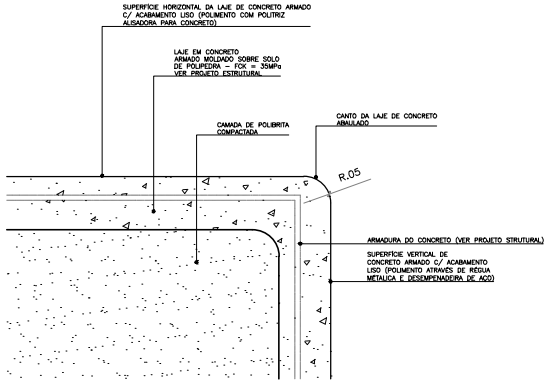



04 | D04 - DET. COPING EM CANTO RETO
ESCALA 1:05

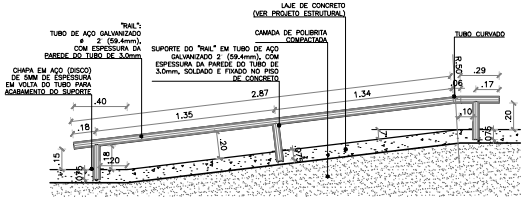



05 | D05 - DET. RAIL 1
ESCALA 1:20

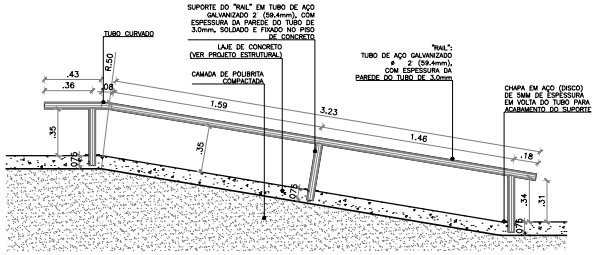


06 | D06 - DET. RAIL 2
ESCALA 1:20

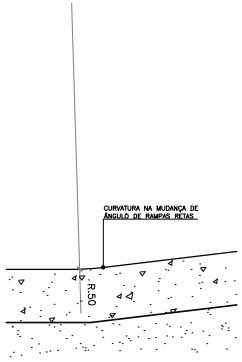


07 | D07 - DET. CURVA DE PISO (MUDANÇA DE ÂNGULO)
ESCALA 1:05

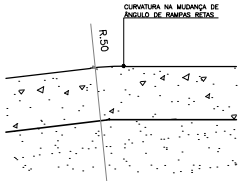


08 | D08 - DET. CURVA DE PISO (MUDANÇA DE ÂNGULO)
ESCALA 1:05


NOTAS
– COTAS EM METROS;
– COTAS DE NÍVEL EM METROS;
– ESSA PRANCHA DEVE SER IMPRESSA COLORIDA;
– CONFERIR MEDIDAS, ABERTURAS, NÍVEIS E PRUMOS NO LOCAL;
– MEDIDAS EM COTA PREVALECEM SOBRE O DESENHO;

SECRETARIA DE PLANEJAMENTO E FINANÇAS


| | | | |
|---|---|---|---|
| PROJETO: URBANISMO | OBRA: POLO DO EURÍPEDES | | TRABALHO DESENVOLVIDO POR: QUIXADÁ |
| ENDEREÇO: RODOVIA CE-265, SN ALTO SÃO FCO, QUIXADÁ/CE 63.900-000 | DESENHADO: – | CREA/CE: – | FOLHA: 16 / 19 |
| RESPONSÁVEL TÉCNICO: Warney Pereira Rabelo | CREA/CE: 322857 | DATA: 05/2026 | COD. DO PROJETO: |
| CONTEÚDO DA PRANCHA: SKATEPARK – DETALHES | ESCALA: 1/75 | REVISÃO: 00 | FASE: |

ARQUIVO: D:\PLANEJAMENTO\PROJETOS\SKATE - QUIXADÁ\DWG

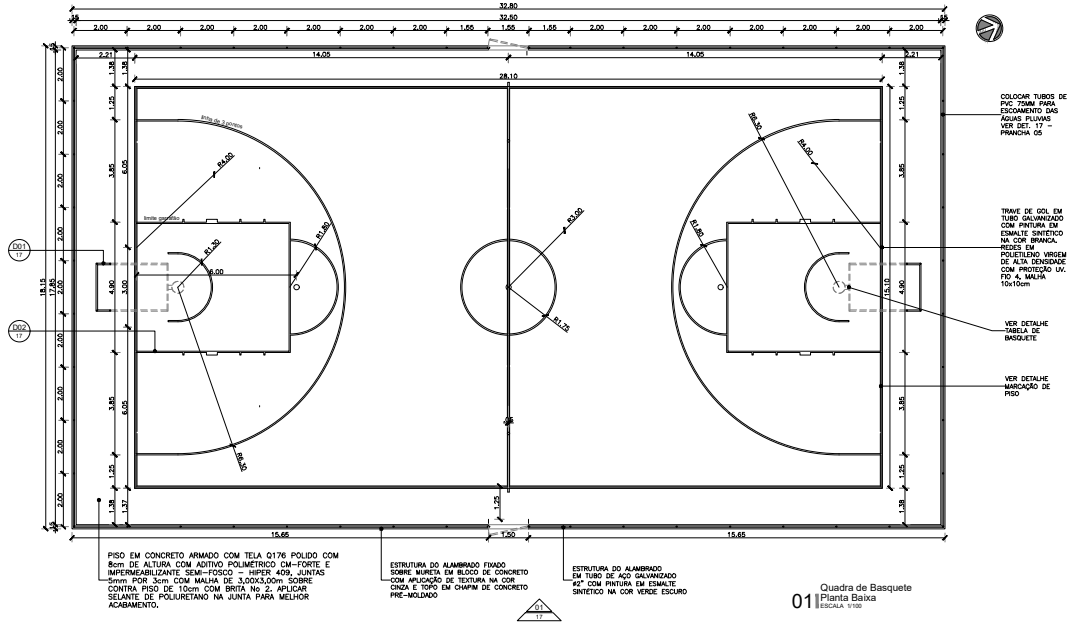
PROCESSO ADMINISTRATIVO
1086
ASSINADO
ELETRONICAMENTE



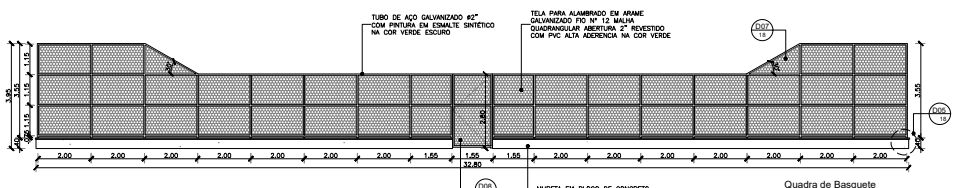

01 Quadra de Basquete
Planta Baixa
ESCALA 1/100



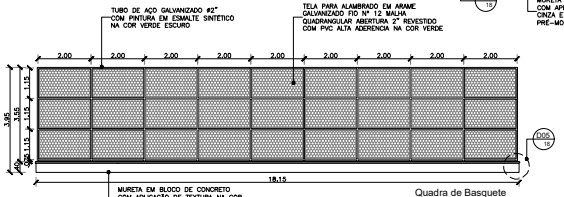

02 Quadra de Basquete
Vista 01
ESCALA 1/100



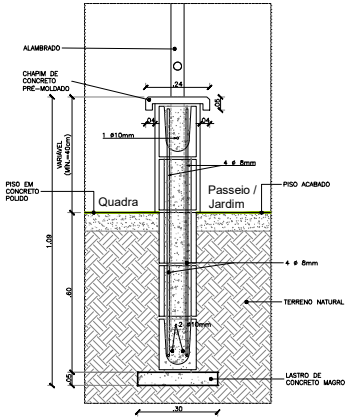

03 Quadra de Basquete
Vista 02
ESCALA 1/100



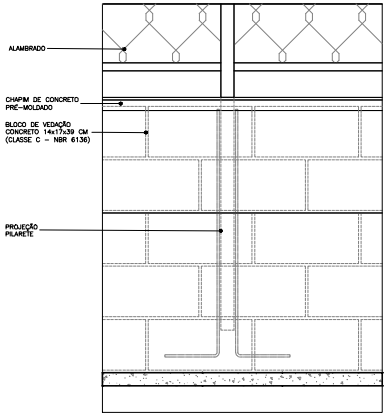

07 DET 05 - MURETA ALAMBRADO
QUADRA POLIESPORTIVA
ESCALA 1/10



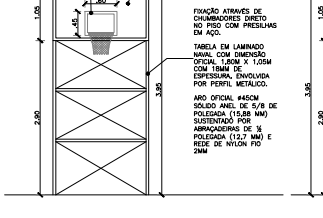

08 DET 05 - VISTA SETORIAL
MURETA ALAMBRADO
ESCALA 1/10



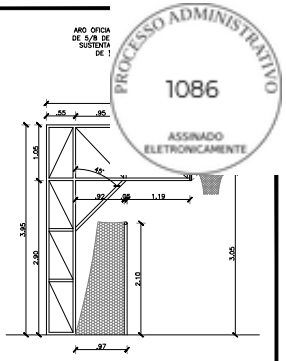

04 D01 - Tabela de Basquete
Vista Frontal
ESCALA 1/50



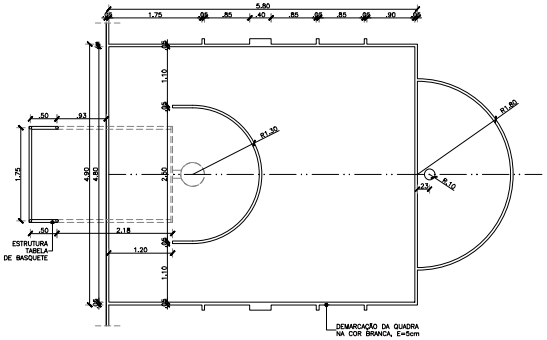05 D01 - Tabela de Basquete
Vista Lateral
ESCALA 1/50



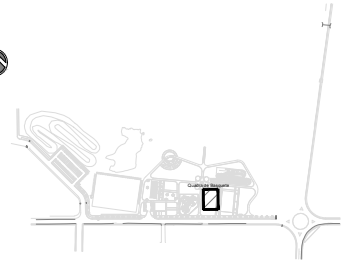
06 D02 - Área de Basquete
Det. Marcação de Piso
ESCALA 1/50



MAPA MOSCA
SEM ESCALA

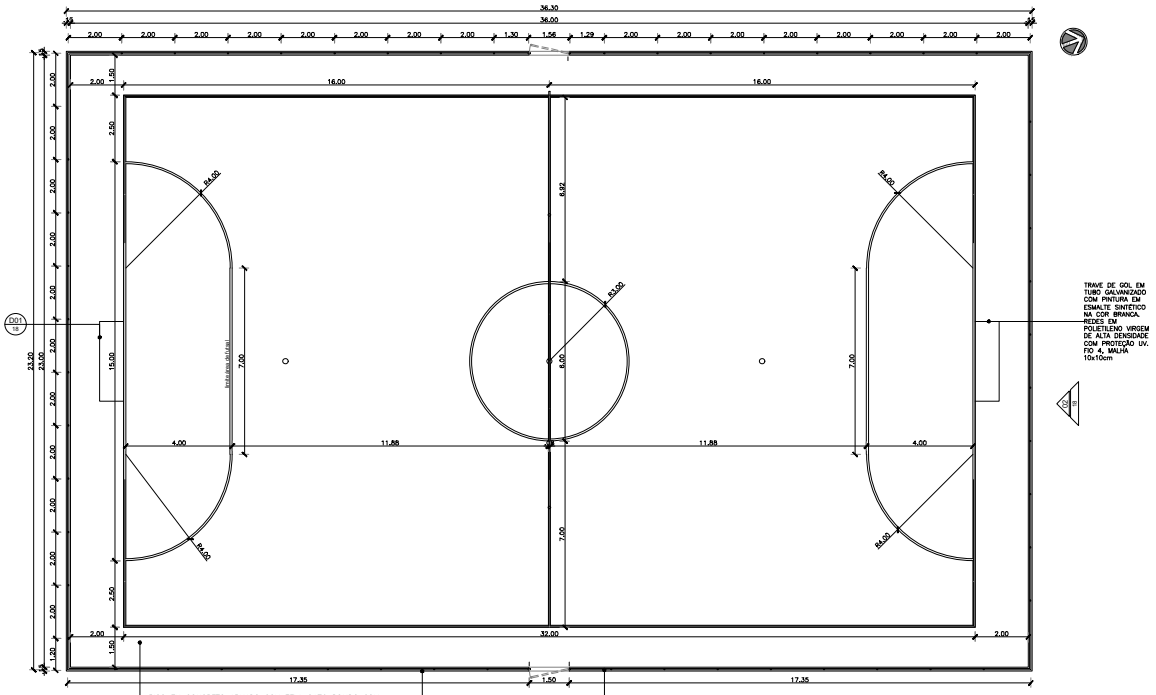
NOTAS
- COTAS EM METROS;
- COTAS DE NÍVEL EM METROS;
- ESSA PRANCHA DEVE SER IMPRESSA COLORIDA;
- CONFERIR MEDIDAS, ABERTURAS, NÍVEIS E PRUMOS NO LOCAL;
- MEDIDAS EM COTA PREVALECEM SOBRE O DESENHO;

QUADRA DE BASQUETE
ESC. 1:100


SECRETARIA DE PLANEJAMENTO E FINANÇAS

PROJETO: URBANISMO
OBRA: POLO DO EURÍPEDES
ENDEREÇO: RODOVIA CE–265, SN ALTO SÃO FCO. QUIXADÁ/CE 63.900–000
BAIRRO: –
CEP/UF: –
FOLHA: 17 / 19
PROJETADO: Warney Pereira Rabelo
CREA/UF: 322857
DATA: 05/2026
CONTEÚDO DA PRANCHA: QUADRA DE BASQUETE
DESENHO: Warney Pereira Rabelo
ESCALA: INDICADA
REVISÃO: 00
FASE:
ARQUIVO QXD–EUR–URB–PE–F19–R01–QUADRAS.DWG
FOLHA A1


PROCESSO ADMINISTRATIVO
1087
ASSINADO ELETRONICAMENTE





01 | Quadra de Futsal
Planta Baixa
ESCALA 1/100

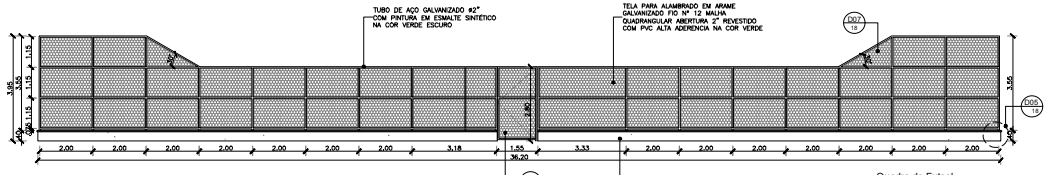



02 | Quadra de Futsal
Vista 01
ESCALA 1/100

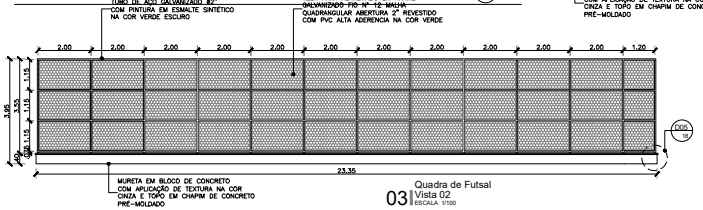



03 | Quadra de Futsal
Vista 02
ESCALA 1/100

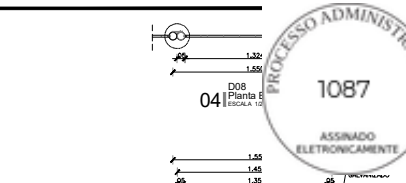


04 | D08
Vista Frontal Portão
ESCALA 1/25

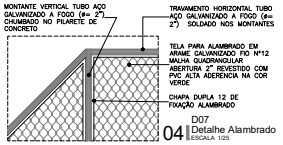


04 | D07
Detalhe Alambrado
ESCALA 1/25

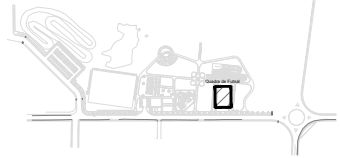


MAPA MOSCA
SEM ESCALA

NOTAS
- COTAS EM METROS;
- COTAS DE NÍVEL EM METROS;
- ESSA PRANCHA DEVE SER IMPRESSA COLORIDA;
- CONFERIR MEDIDAS, ABERTURAS, NÍVEIS E PRUMOS NO LOCAL;
- MEDIDAS EM COTA PREVALECEM SOBRE O DESENHO;

QUADRA DE FUTSAL
ESC. 1:100

SECRETARIA DE PLANEJAMENTO E FINANÇAS


RODADO DESENVOLVIDO POR: QUIXADÁ

| | | | | | |
|---|---|---|---|---|---|
| PROJETO: URBANISMO | OBRA: POLO DO EURÍPEDES | | | FOLHA: 18 | 19 |
| ENDEREÇO: RODOVIA CE-265, SN ALTO SÃO FCO, QUIXADÁ/CE 63.900-000 | DESENHO: – | CREA/AF: – | | DATA: 05/2026 | COD. DO PROJETO |
| CONTEÚDO DA PRANCHA: QUADRA DE FUTSAL | PROJETADO: Warney Pereira Rabelo | CREA/AF: 322857 | | | |
| | DESENHADO: Warney Pereira Rabelo | ESCALA: INDICADA | REVISÃO: 00 | FASE: | |


ARQUIVO QXD-EUR-URB-PE-F19-R01-QUADRAS.DWG

FOLHA A1

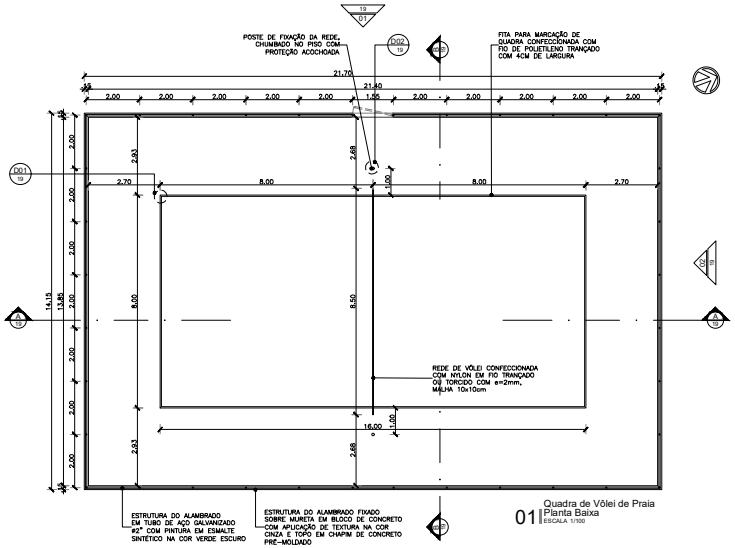
PROCESSO ADMINISTRATIVO
1088
ASSINADO
ELETRONICAMENTE



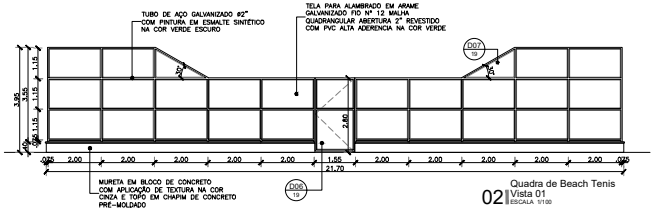

01 Quadra de Vôlei de Praia
Planta Baixa
ESCALA 1/100



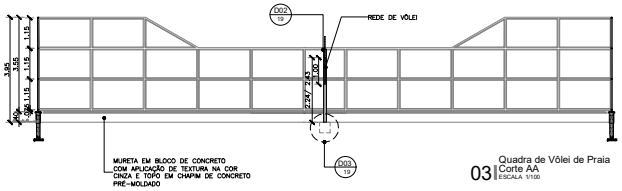

02 Quadra de Beach Tenis
Vista 01
ESCALA 1/100



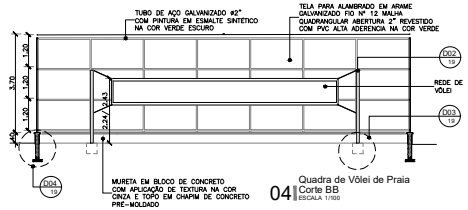

03 Quadra de Vôlei de Praia
Corte AA
ESCALA 1/100



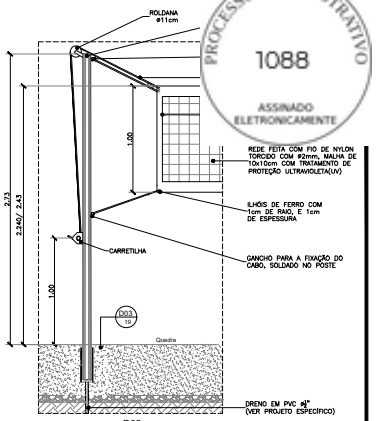

04 Quadra de Vôlei de Praia
Corte BB
ESCALA 1/100




D02
04 Det. Fixação da Rede
ESCALA 1/25

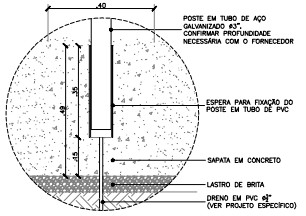


04 Det. Sapata para Poste
ESCALA 1/10

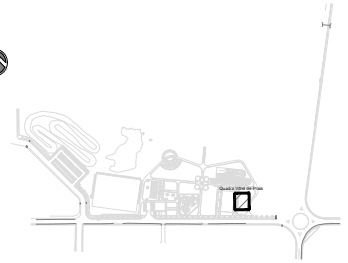

MAPA MOSCA
SEM ESCALA

NOTAS
- COTAS EM METROS;
- COTAS DE NÍVEL EM METROS;
- ESSA PRANCHA DEVE SER IMPRESSA COLORIDA;
- CONFERIR MEDIDAS, ABERTURAS, NÍVEIS E PRUMOS NO LOCAL;
- MEDIDAS EM COTA PREVALECEM SOBRE O DESENHO;

QUADRA VÔLEI DE PRAIA
ESC. 1:100

SECRETARIA DE PLANEJAMENTO E FINANÇAS


| | | | | |
|---|---|---|---|---|
| PROJETO: URBANISMO | OBRA: POLO DO EURÍPEDES | | | |
| ENDEREÇO: RODOVIA CE-265, SN ALTO SÃO FCO, QUIXADÁ/CE 63.900-000 | DESENHO: – | CREA/CAU: – | FOLHA: 17 / 19 | |
| | PROJETADO: Warney Pereira Rabelo | CREA/CAU: 322857 | DATA: 05/2026 | COD. DO PROJETO: |
| CONTEÚDO DA PRANCHA: QUADRA VÔLEI DE PRAIA | DESENHISTA: Warney Pereira Rabelo | ESCALA: INDICADA | REVISÃO: 00 | FASE: |

ARQUIVO QXD-EUR-URB-PE-F19-R01-QUADRAS.DWG


FOLHA A1

| LEGENDA DE DIVISÓRIAS E BANCADAS/BALCÕES | |
|---|---|
| BG | BANCADA EM GRANITO CINZA PRATA COM ACABAMENTO POLIDO OU SIMILAR |
| DIV | DIVISÓRIA "NEOCOM SYSTEM" MOD. ALCOPLAC NORMATIZADO COR PRATTAN L151 OU EQUIVALENTE |

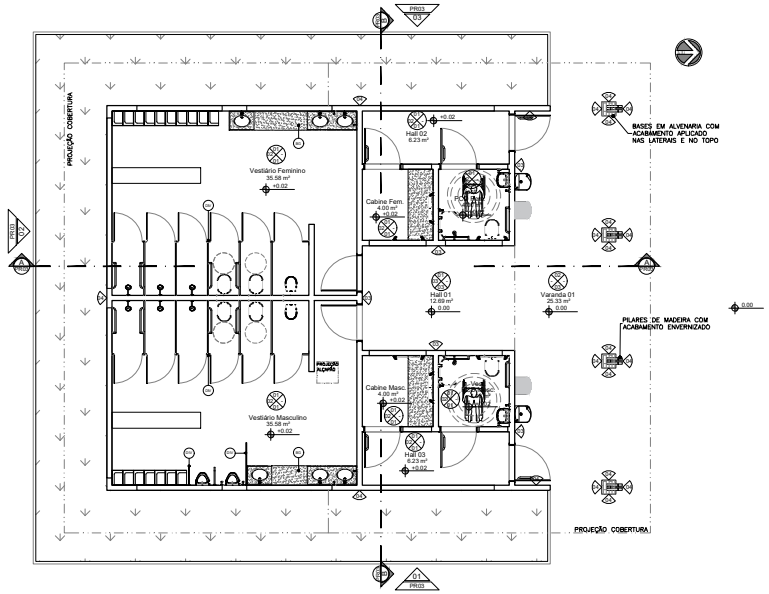PROCESSO ADMINISTRATIVO 1089 ASSINADO ELETRONICAMENTE



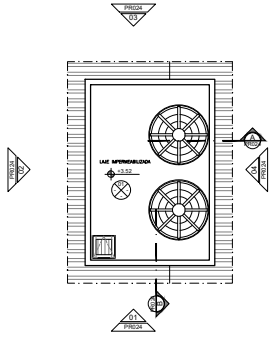
01 APOIO ESPORTES
PLANTA DE LAYOUT
ESCALA 1/75




02 APOIO ESPORTES
PLANTA DE LAYOUT - NÍVEL +3.52
ESCALA 1/75


| LEGENDA DE ALVENARIAS / DIVISÓRIAS | |
|---|---|
| | Alvenaria de tijolo CERÂMICO padrão 90 x 190 x 190 mm |
| | Paredes em taipa armada com argamassas de barro |
| | Divisória (Rw=42dB) articulada em sistema condicional (Ref. Wall System Hofcar 532 ou equivalente) com estrutura em chapa de aço, miolo acústico e revestimento laminado (REF. Fórmica MDX1 Turin ou equivalente). Septo superior de drywall (Ref. Knauf W112 ou equivalente) com lã pet de dens. mín. 30kg/m³ na cavidade. |

| LEGENDA DE REVESTIMENTOS | |
|---|---|
| | PISO |
| 01 | Porcelanato 60 x 60 cm - acabamento natural retificado - USO 6 - Linha Loft WH, tipo Cecrisa Portinari ou equivalente. |
| 02 | Porcelanato 60 x 60 cm - acabamento acetinado retificado - USO 6 - Linha Loft SGR, tipo Cecrisa Portinari ou equivalente. |
| 03 | Piso em concreto com acabamento desempenado (ver Projeto Urbanístico) |
| | PAREDE e FACHADA |
| 01 | Pintura acrílica semibrilho na cor Branca, Suvinil Toque de Luz linha Premium ou equivalente. |
| 02 | Porcelanato 60 x 60 cm - acabamento natural retificado - USO 6 - Linha Loft WH, tipo Cecrisa Portinari ou equivalente, aplicado até altura de 2,40m, e pintura acrílica semibrilho na cor Branca, Suvinil Toque de Luz linha Premium ou equivalente. |
| 03 | Revestimento cerâmico 5 x15 cm (junta amarrada), ARICA CM10319 Atlas ou equivalente. |
| 04 | Revestimento cerâmico 5 x15 cm (junta amarrada), RIOJA CM10809 Atlas ou equivalente. |
| | TETO |
| 01 | Laje de forro rebocada com pintura em tinta látex na cor branca. |
| 02 | Cobertura em telha cerâmica tipo colonial. |
| | RODAPÉ |
| 01 | Porcelanato 11 x 60 cm - acabamento acetinado retificado - USO 6 - Linha Loft SGR, tipo Cecrisa Portinari ou equivalente. |


~~LEGENDA DE PISOS~~

QUADRO DE ESQUADRIAS - VESTIÁRIO

| NOME | QDADE | LARG | ALT | FLS | PEIT | MOV | DESCRIÇÃO |
|---|---|---|---|---|---|---|---|
| JM01 | 4 | 0.800 | 0.500 | 01 | 2.100 | FIXO | Janela em madeira maciça de reflorestamento envernizada em veneziana |
| JM02 | 4 | 1.600 | 0.500 | 02 | 2.100 | FIXO | Janela em madeira maciça de reflorestamento envernizada em veneziana alternada com vidro float incolor 4mm |
| JM03 | 4 | 2.400 | 0.500 | 03 | 2.100 | FIXO | Janela em madeira maciça de reflorestamento envernizada em veneziana alternada com vidro float incolor 4mm |
| JM04 | 2 | 3.200 | 0.500 | 04 | 2.100 | FIXO | Janela em madeira maciça de reflorestamento envernizada em veneziana alternada com vidro float incolor 4mm |
| JM05 | 2 | 4.800 | 0.500 | 06 | 2.100 | FIXO | Janela em madeira maciça de reflorestamento envernizada em veneziana alternada com vidro float incolor 4mm |
| JM06 | 1 | 1.600 | 1.700 | 02 | 0.900 | CORRER | Janela em madeira maciça de reflorestamento envernizada e vidro temperado incolor 6mm com adesivo fosco interno com bandeira de vidro temperado incolor 6mm |
| PM01 | 2 | 1.000 | 2.600 | 01 | - | GIRO | Porta em fichas de madeira maciça de reflorestamento envernizada, com chapa de proteção, barra acessível em aço inox e bandeira em venezianas fixas de madeira |
| PM02 | 4 | 1.000 | 2.100 | 01 | - | GIRO | Porta semi-sólida de madeira maciça de reflorestamento com fechamento em MDF e acabamento em laminado melamínico branco, com chapa de proteção e barra acessível em aço inox |
| PM03 | 2 | 1.000 | 2.100 | 01 | - | GIRO | Porta em madeira maciça de reflorestamento almofadada envernizada |
| PM04 | 1 | 0.650 | 0.650 | 01 | - | GIRO | Alçapão em fichas de madeira maciça de reflorestamento com acabamento em pintura com esmalte a base d'agua na cor branca |

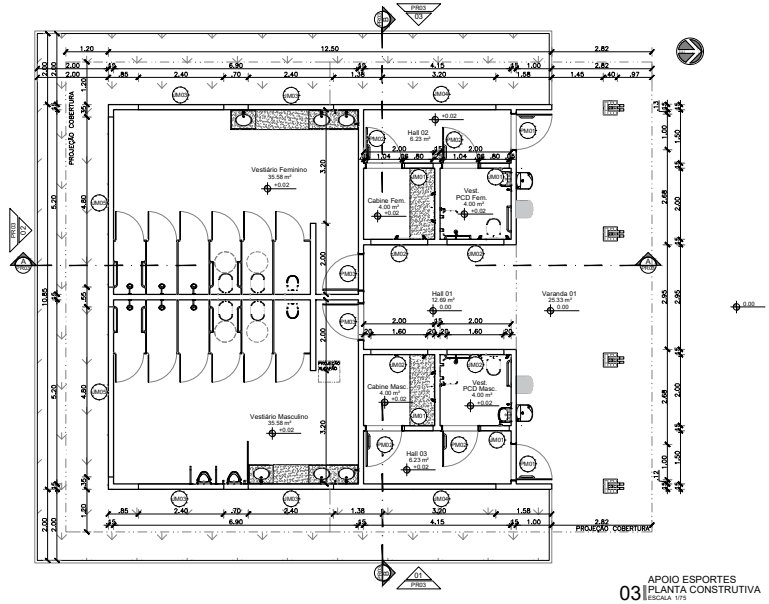

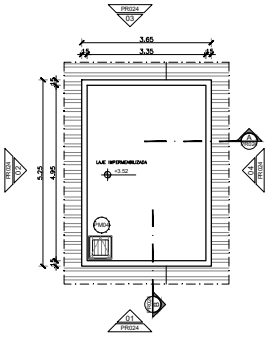
03 APOIO ESPORTES
PLANTA CONSTRUTIVA
ESCALA 1/75




04 APOIO ESPORTES
PLANTA CONSTRUTIVA - NÍVEL +3.52
ESCALA 1/75

NOTAS
- COTAS EM METROS;
- COTAS DE NÍVEL EM METROS;
- ESSA PRANCHA DEVE SER IMPRESSA COLORIDA;
- CONFERIR MEDIDAS, ABERTURAS, NÍVEIS E PRUMOS NO LOCAL;
- MEDIDAS EM COTA PREVALECEM SOBRE O DESENHO;

VESTIÁRIO - APOIO ESPORTES

SECRETARIA DE PLANEJAMENTO E FINANÇAS

PROJETO: ARQUITETURA
OBRA: POLO DO EURÍPEDES
ENDEREÇO: RODOVIA CE-265, SN ALTO SÃO FCO, QUIXADÁ/CE 63.900-000
DESENHADO: –
CREA/CE: –
RESPONSÁVEL TÉCNICO: Warney Pereira Rabelo
CREA/CE: 322857
DATA: 05/2026
CONTEÚDO DA PRANCHA: PLANTA CONST. E LAYOUT
RESPONSÁVEL TÉCNICO: Warney Pereira Rabelo
ESCALA: 1/75
REVISÃO: 00
FOLHA: 01 / 04
COD. DO PROJETO:
PAGE:
TRABALHO DESENVOLVIDO POR: QUIXADÁ
ARQUIVO: CAD-LOA-ARQUITETURA-RGE_VESTIARIO_PLANTAS.DWG