


PROCESSO ADMINISTRATIVO
1090
ASSINADO ELETRONICAMENTE

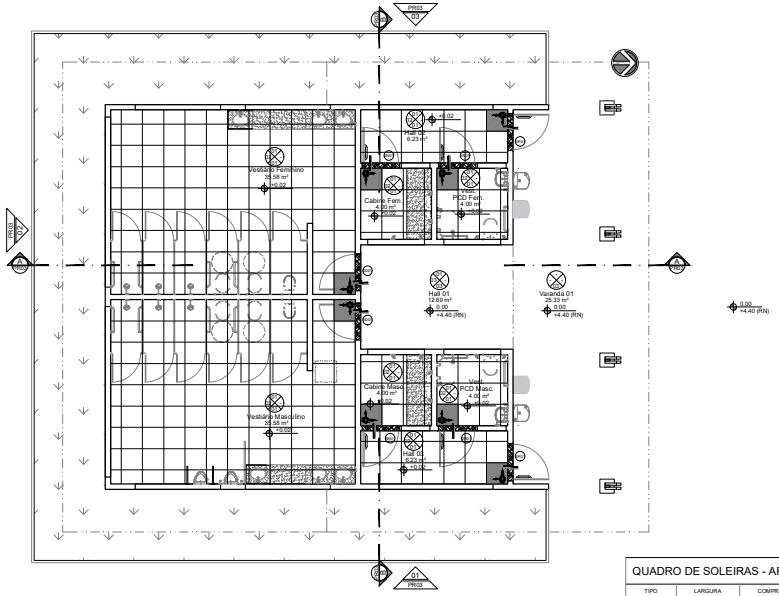


QUADRO DE SOLEIRAS - APOIO ESPORTES			
TIPO	LARGURA	COMPRIMENTO	QUANT
SD01	0.15	1.04	1
SN01	0.15	1.04	4
SR01	0.15	1.04	2

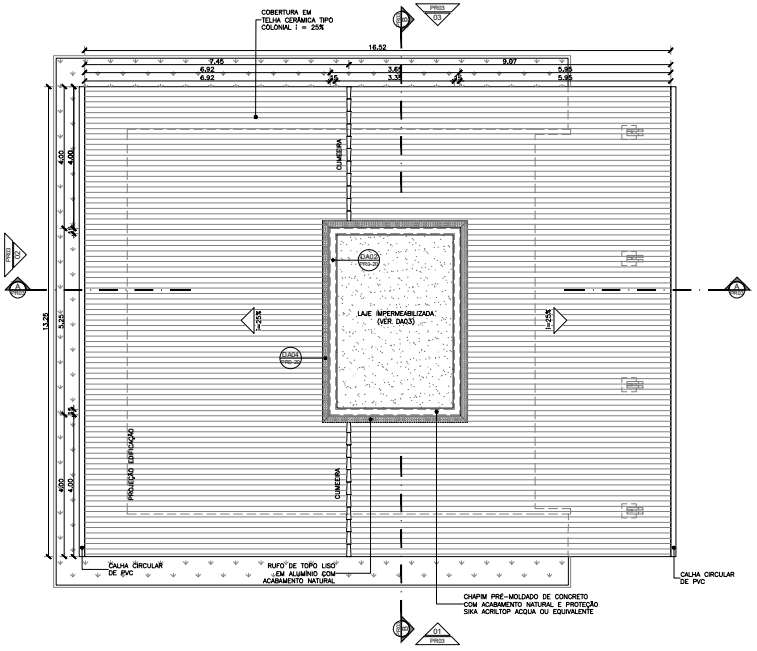


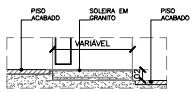


SOLEIRA SD
02 SOLEIRA C/ DESNÍVEL
ESCALA 1/5

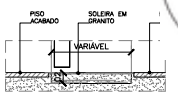


SOLEIRA SN
03 SOLEIRA EM NÍVEL
ESCALA 1/5

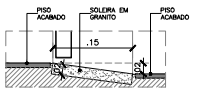


SOLEIRA SR
04 SOLEIRA RAMPADA
ESCALA 1/5

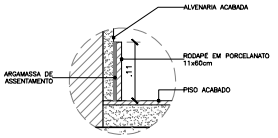


05 RODAPÉ PORCELANATO
ESCALA 1/5

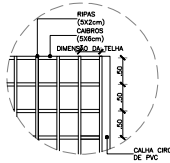


07 DA01 - ENGRADAMENTO CAIBROS E RIPAS
ESCALA 1:50

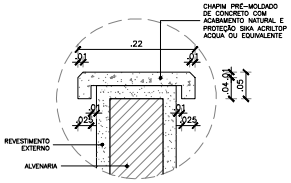

08 DA02 - CHAPIM
ESCALA 1:5

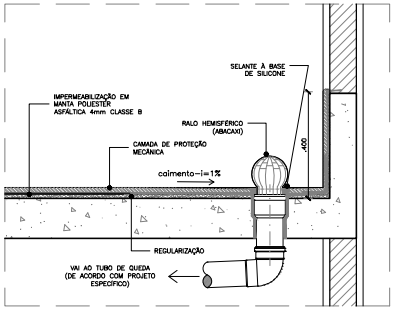

DA03
09 DETALHE IMPERMEABILIZAÇÃO DA LAJE
ESCALA 1/10

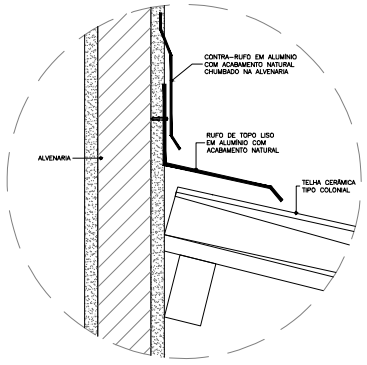

10 DA04 - RUFO DE TOPO
ESCALA 1/5

NOTAS
- COTAS EM METROS;
- COTAS DE NÍVEL EM METROS;
- ESSA PRANCHA DEVE SER IMPRESSA COLORIDA;
- CONFERIR MEDIDAS, ABERTURAS, NÍVEIS E PRUMOS NO LOCAL;
- MEDIDAS EM COTA PREVALECEM SOBRE O DESENHO;

VESTIÁRIO - APOIO ESPORTES


SECRETARIA DE PLANEJAMENTO E FINANÇAS

TRABALHO DESENVOLVIDO POR: PREFEITURA DE QUIXADÁ


PROJETO: ARQUITETURA	OBRA: POLO DO EURÍPEDES		
ENDEREÇO: RODOVIA CE-265, SN ALTO SÃO FCO, QUIXADÁ/CE 63.900-000	DESENHO: –	CREA/CE: –	FOLHA: 02 / 04
RESPONSÁVEL TÉCNICO: Warney Pereira Rabelo	CREA/CE: 322857	DATA: 05/2026	COD. DO PROJETO:
CONTEÚDO DA PRANCHA: COBERTURA E PAGINAÇÃO	RESPONSÁVEL TÉCNICO: Warney Pereira Rabelo	ESCALA: 1/75	REVISÃO: 00

ARQUIVO: DWG-PLAN-ARQ-PE-FOLHA-02_VESTIARIO_PLANTA.DWG


PROCESSO ADMINISTRATIVO
1091
ASSINADO ELETRONICAMENTE

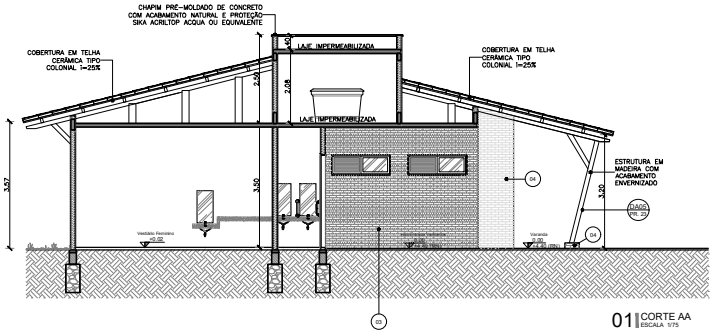


01 | CORTE AA
ESCALA 1/75

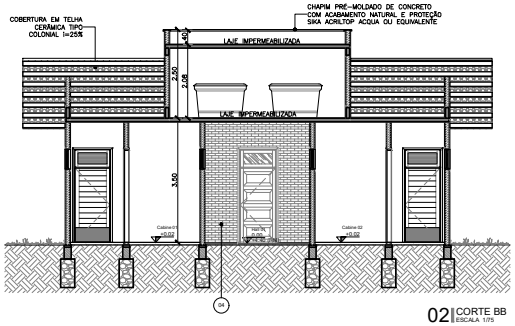


02 | CORTE BB
ESCALA 1/75

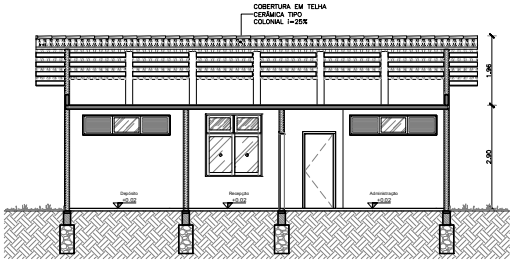


03 | CORTE CC
ESCALA 1/75

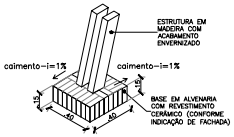


07 | DET - PILARES ISOMÉTRICA
ESCALA 1/25

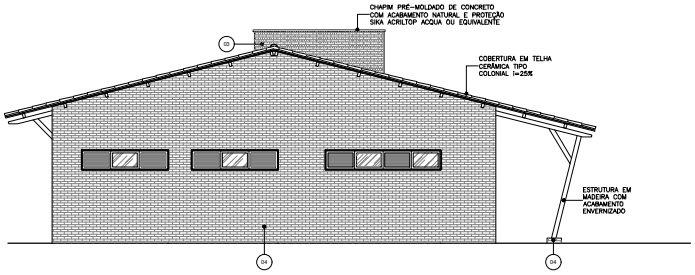

04 | VISTA 01
ESCALA 1/75

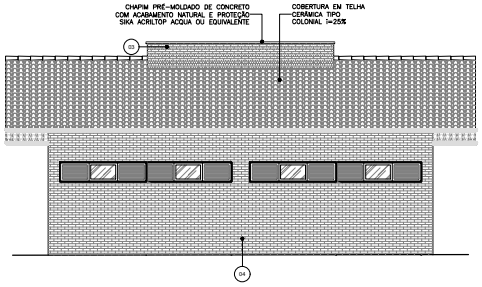

05 | VISTA 02
ESCALA 1/75

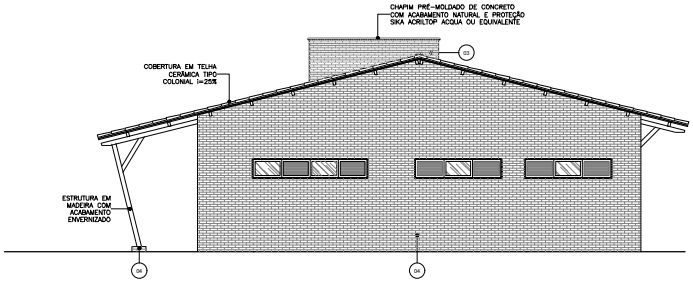

06 | VISTA 03
ESCALA 1/75

LEGENDA DE REVESTIMENTOS

PAREDE e FACHADA

01	Pintura acrílica semibrilho na cor Branca, Suvinil Toque de Luz linha Premium ou equivalente.
02	Porcelanato 60 x 60 cm - acabamento natural retificado - USG 6 - Lima Loft WH, tipo Cecrisa Portinari ou equivalente, aplicado até altura de 2,40m, e pintura acrílica semibrilho na cor Branca, Suvinil Toque de Luz linha Premium ou equivalente.
03	Revestimento cerâmico 5 x15 cm (junta amarrada), ARICA OM10319 Atlas ou equivalente.
04	Revestimento cerâmico 5 x15 cm (junta amarrada), RIOJA OM10809 Atlas ou equivalente.

SIGLAS E SÍMBOLOS

DAXX	Detalhe construtivo de arquitetura
DXX	Detalhe específico do desenho
ESCXX	Detalhe escada
RXX	Detalhe rampa
GC	Detalhe guarda-corpo
NOTA:	1. Todas as medidas devem ser confirmadas no local.

Referência do detalhe / Número da prancha / Indicação de revestimento de parede



NOTAS
- COTAS EM METROS;
- COTAS DE NÍVEL EM METROS;
- ESSA PRANCHA DEVE SER IMPRESSA COLORIDA;
- CONFERIR MEDIDAS, ABERTURAS, NÍVEIS E PRUMOS NO LOCAL;
- MEDIDAS EM COTA PREVALECEM SOBRE O DESENHO;

VESTIÁRIO - APOIO ESPORTES


SECRETARIA DE PLANEJAMENTO E FINANÇAS

TRABALHO DESENVOLVIDO POR: PREFEITURA DE QUIXADÁ


PROJETO: ARQUITETURA	OBRA: POLO DO EURÍPEDES		
ENDEREÇO: RODOVIA CE-265, SN ALTO SÃO FCO, QUIXADÁ/CE 63.900-000	DESENHO: –	CREA/CE: –	FOLHA: 03 / 04
RESPONSÁVEL TÉCNICO: Warney Pereira Rabelo	CREA/CE: 322857	DATA: 05/2026	COD. DO PROJETO:
CONTEÚDO DA PRANCHA: CORTES E FACHADAS	DESENHISTA: Warney Pereira Rabelo	ESCALA: 1/75	REVISÃO: 00

ARQUIVO: DAS-ARQ-RP-VES-POLO_VESTIARIO_COMPLETO.DWG

PROCESSO ADMINISTRATIVO
1092
ASSINADO ELETRONICAMENTE

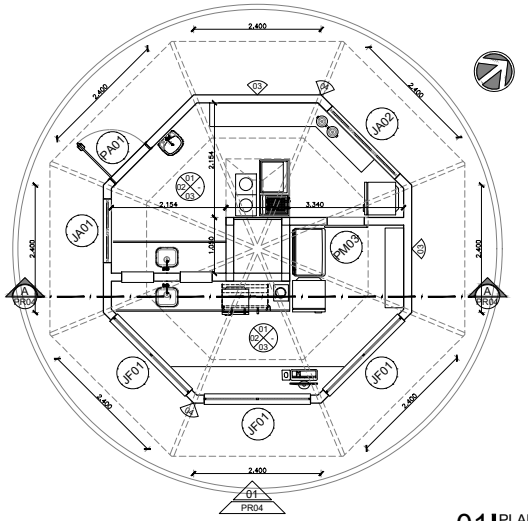

01 | PLANTA BAIXA
ESCALA 1/50

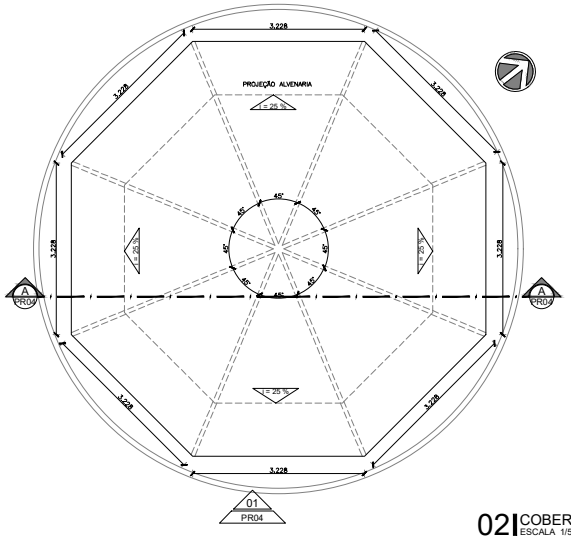


02 | COBERTA
ESCALA 1/50

WARNEY PEREIRA RABELO:99578778368


Assinado de forma digital por WARNEY PEREIRA RABELO:99578778368
Dados: 2026.07.03 15:30:52 -03'00'

QUADRO DE ESQUADRIAS - QUIOSQUES							
NOM	QTDE	LARG	ALT	PEIT	FLS	MOV	DESCRIÇÃO
JA01	4	1.200	0.600	1.800	04	MAX	Alumínio anodizado e Vidro aramado
JA02	4	1.800	0.600	1.800	04	MAX	Alumínio anodizado e Vidro aramado
JF01	12	2.000	1.000	1.050	02	ENROLAR	Portão de ferro de enrolar
PA01	4	0.900	2.100	-	01	GIRO	Alumínio anodizado natural
PM03	4	0.700	2.100	-	01	CORRE	Porta em madeira maciça de reflorestamento almofadada envernizada

QUADRO DE SOLEIRAS - QUIOSQUES			
TIPO	LARGURA	COMPRIMENTO	QUANT
SD02	0.15	0.84	4
SN03	0.15	0.74	4

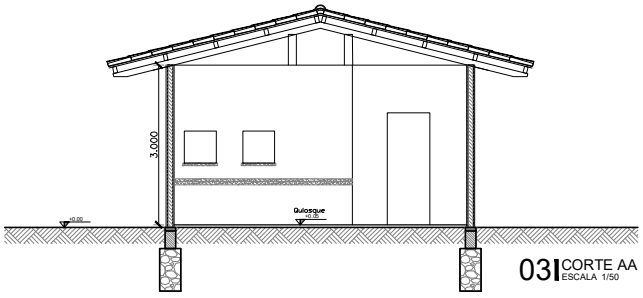

03 | CORTE AA
ESCALA 1/50

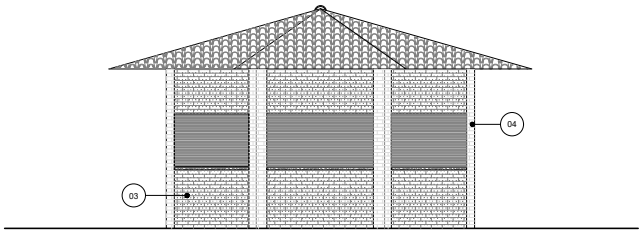

04 | VISTA 01
ESCALA 1/50

NOTAS
- COTAS EM METROS;
- COTAS DE NÍVEL EM METROS;
- ESSA PRANCHA DEVE SER IMPRESSA COLORIDA;
- CONFERIR MEDIDAS, ABERTURAS, NÍVEIS E PRUMOS NO LOCAL;
- MEDIDAS EM COTA PREVALECEM SOBRE O DESENHO;

QUIOSQUES

SECRETARIA DE PLANEJAMENTO E FINANÇAS

TRABALHO DESENVOLVIDO POR: PREFEITURA MUNICIPAL DE QUIXADÁ

PROJETO: ARQUITETURA	OBRA: POLO DO EURÍPEDES		
PROPRIETÁRIO: RODOVIA CE-265, SN ALTO SÃO FCO, QUIXADÁ/CE 63.900-000	DESENHADO: –	CREA/CE: –	FOLHA: 04 / 04
RESPONSÁVEL TÉCNICO: Warney Pereira Rabelo	CREA/CE: 322857	DATA: 05/2026	COD. DO PROJETO:
CONTEÚDO DA PRANCHA: PLANTAS, CORTES E FACH.	ESCALA: 1/50	REVISÃO: 00	PASTA:

ARQUIVO SALVO EM: ARQUIVOS PDF-ACAD\ SUPERIOR\ PLANTAS.DWG