PROCESSO ADMINISTRATIVO
1423
ASSINADO ELETRONICAMENTE

LAGOA DO EURIPEDES

AGREGADO DE MONÓLITOS

ESTACIONAMENTO

DE BICECROSS

CAMPO DE FUTEBOL

CAMPO DE FUTEBOL

PISTA DE BICECROSS

QUADRA

ESTAC

BOCA DE LOBO

BOCA DE LOBO

DESCIDA D´´AGUA EXISTENT

SAÍDA D'ÁGUA

SAÍDA D'ÁGUA

G03-03
TUBO ADS, Ø=600mm
i=0,0050m/m, C=3.00m

G03-02
TUBO ADS, Ø=450mm
i=0,0035m/m, C=62.79m

G03-01
TUBO ADS, Ø=450mm
i=0,0073m/m, C=40.30m

G05-01
TUBO ADS, Ø=450mm
i=0,0063m/m, C=37.96m

G05-02
TUBO ADS, Ø=450mm
i=0,0063m/m, C=2.50m

G01-01
TUBO ADS, Ø=450mm
i=0,0190m/m, C=15.18m

G01-02
TUBO ADS, Ø=450mm
i=0,0051m/m, C=15.25m

G01-03
TUBO ADS, Ø=450mm
i=0,0304m/m, C=15.04m

G02-01
TUBO ADS, Ø=450mm
i=0,0052m/m, C=40.00m

G02-02
TUBO ADS, Ø=450mm
i=0,0032m/m, C=40.00m

G02-03
TUBO ADS, Ø=600mm
i=0,0062m/m, C=40.00m

G02-04
TUBO ADS, Ø=600mm
i=0,0065m/m, C=40.00m

G02-05
TUBO ADS, Ø=600mm
i=0,0090m/m, C=40.00m

G02-06
TUBO ADS, Ø=600mm
i=0,0062m/m, C=40.00m

G02-07
TUBO ADS, Ø=600mm
i=0,0050m/m, C=40.00m

G02-08
TUBO ADS, Ø=600mm
i=0,0050m/m, C=40.00m

G02-09
TUBO ADS, Ø=600mm
i=0,0050m/m, C=6.50m

G04-01
TUBO ADS, Ø=450mm
i=0,0098m/m, C=16.64m

G04-02
TUBO ADS, Ø=450mm
i=0,0050m/m, C=8.38m

G04-03
TUBO ADS, Ø=450mm
i=0,0211m/m, C=43.31m

PEAD Ø450mm L=40.30m

PEAD Ø450mm L=6.20m

PEAD Ø450mm L=37.26m

PEAD Ø450mm L=40.62m

PEAD Ø600mm L=4.25m

BSTC Ø600mm

BSTC Ø600mm

BSTC Ø600mm

BSTC Ø600mm

BSTC Ø600mm

GI=179.07

GI=178.87

GI=179.33

BL-01 181.56 180.56 1.00

BL-02 1.18 181.45 180.27

BL-03 181.35 180.35 1.00

BL-04 181.81 180.81 1.00

BL-05 182.57 181.37 1.20

BL-06 182.36 181.16 1.20

BL-07 182.08 181.03 180.88 1.20

BL-08 181.83 180.63 1.20

BL-09 181.57 180.37 1.20

BL-10 181.21 180.01 1.20

BL-11 180.96 179.76 1.20

BL-12 180.90 179.56 1.34

BL-13 180.87 179.36 1.51

BL-14 180.80 179.75 1.05

BL-15 180.51 179.46 1.05

BL-16 180.25 179.24 179.09 1.16

BL-17 151.55 180.35 1.20

BL-18 181.39 180.19 1.20

BL-19 1.22 181.37 180.15

BL-20 1.00 180.12 179.12

BL-21 179.88 178.88 1.00

BL-00 16.05 14.60 1.45

CE - 265

N=9451350

N=9451250

N=9451200

N=9451300

E=499850

E=499900

E=499950

E=500000

E=500050

E=500100

E=500150

E=500200

F=499950

PLANTA–BAIXA
ESC. 1:500

LEGENDA PLANTA BAIXA DRENAGEM EXTERNA:

- GALERIA EM TUBO PEAD Ø450mm
- GALERIA EM TUBO PEAD Ø600mm
- ▶ SENTIDO DO FLUXO DAS GALERIAS
- SENTIDO DO ESCOAMENTO SUPERFICIAL
- BOCA DE LOBO SIMPLES (BLS) EM ALVENARIA DE BLOCOS DE CONCRETO COM GRELHA CONCRETO ARMADO - PROJETADA
- CAIXA DE PASSAGEM - PROJETADO (CP-P)

NOTAS:
- COTAS EM METROS;
- COTAS DE NIVEL EM METROS;
- ESSA PRANCHA DEVE SER IMPRESSA COLORIDA;
- CONFERIR MEDIDAS, ABERTURAS, NÍVEIS E PRUMOS NO LOCAL;
- MEDIDAS EM COTA PREVALECEM SOBRE O DESENHO;


SECRETARIA DE PLANEJAMENTO E FINANÇAS

PREFEITURA MUNICIPAL DE QUIXADÁ

PROJETO: DRENAGEM	OBRA: POLO DO EURÍPEDES		
ENDEREÇO: RODOVIA CE–265, SN ALTO SÃO FCO, QUIXADÁ/CE 63.900–000	RESPONSÁVEL: –	CREA: –	FOLHA: 01 04
	RESPONSÁVEL: Warney Pereira Rabelo	CREA: 322857	DATA: 06/2026
CONTEÚDO DA PRANCHA: PLANTA BAIXA	RESPONSÁVEL: Warney Pereira Rabelo	ESCALA: INDICADA	REV: 00


PODER ADMINISTRATIVO
1424
ASSINADO ELETRONICAMENTE

PERFIL DRENAGEM GAL 01

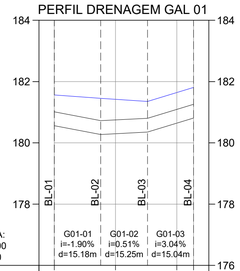


ESCALA: H=1/1000 V=1/100				
ESTACAS				
DISTÂNCIA ACUMULADA	0.00m	15.18m	30.44m	45.48m
COTAS ACABADA	181.56	181.45	181.35	181.81
COTAS FUNDO PV	180.56	180.27	180.35	180.81
APROF DO PV	1.00m	1.18m	1.00m	1.00m
MATERIAL		PEAD Ø450mm		

PERFIL DRENAGEM GAL 02

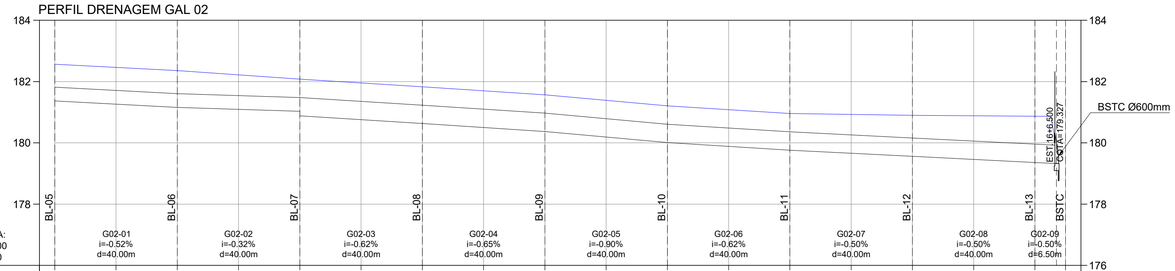


ESCALA: H=1/1000 V=1/100											
ESTACAS											
DISTÂNCIA ACUMULADA	0.00m	40.00m	80.00m	120.00m	160.00m	200.00m	240.00m	280.00m	320.00m	326.50m	326.50m
COTAS ACABADA	182.57	182.36	182.08	181.83	181.57	181.21	180.96	180.90	180.87	180.87	180.87
COTAS FUNDO PV	181.37	181.16	181.03 180.88	180.63	180.37	180.01	179.76	179.56	179.36	179.33	179.33
APROF DO PV	1.20m	1.20m	1.20m	1.20m	1.20m	1.20m	1.20m	1.34m	1.51m	1.54m	1.54m
MATERIAL		PEAD Ø450mm		PEAD Ø600mm							

PERFIL DRENAGEM GAL 03

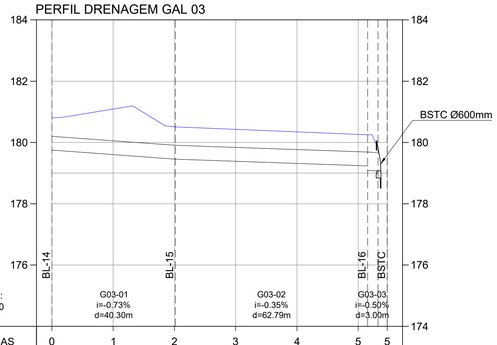


ESCALA: H=1/1000 V=1/100								
ESTACAS	0	1	2	3	4	5	5	
DISTÂNCIA ACUMULADA	0.00m	40.30m				103.09m	103.09m	106.09m
COTAS ACABADA	180.80	180.51				180.25	179.80	179.80
COTAS FUNDO PV	179.75	179.46				179.24	179.07	179.07
APROF DO PV	1.05m	1.05m				1.16m	0.83m	0.83m
MATERIAL		PEAD Ø450mm				PEAD Ø600mm		

PERFIL DRENAGEM GAL 04

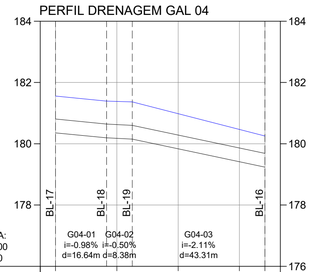

ESCALA: H=1/1000 V=1/100				
ESTACAS				
DISTÂNCIA ACUMULADA	0.00m	16.64m	25.03m	68.34m
COTAS ACABADA	181.55	181.39	181.37	180.25
COTAS FUNDO PV	180.35	180.19	180.15	179.24
APROF DO PV	1.20m	1.20m	1.22m	1.02m
MATERIAL		PEAD Ø450mm		

PERFIL DRENAGEM GAL 05

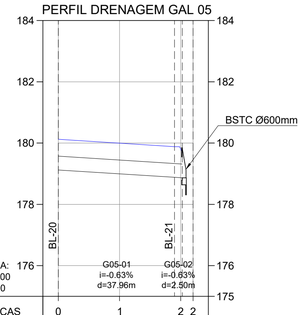

ESCALA: H=1/1000 V=1/100					
ESTACAS	0	1	2	2	
DISTÂNCIA ACUMULADA	0.00m	37.96m		40.46m	
COTAS ACABADA	180.12	179.88		179.70	
COTAS FUNDO PV	179.12	178.88		178.87	
APROF DO PV	1.00m	1.00m		0.83m	
MATERIAL		PEAD Ø450mm			

LEGENDA PERFIL

- Greide Acabado
- Galeria Tubular em PEAD

NOTAS:
- COTAS EM METROS;
- COTAS DE NIVEL EM METROS;
- ESSA PRANCHA DEVE SER IMPRESSA COLORIDA;
- CONFERIR MEDIDAS, ABERTURAS, NÍVEIS E PRUMOS NO LOCAL;
- MEDIDAS EM COTA PREVALECEM SOBRE O DESENHO;

SECRETARIA DE PLANEJAMENTO E FINANÇAS


PREFEITURA MUNICIPAL DE QUIXADÁ

PROJETO: DRENAGEM	ÁREA: POLO DO EURÍPEDES		FOLHA: 02 / 04
ENDEREÇO: RODOVIA CE-265, SN ALTO SÃO FCO, QUIXADÁ/CE 63.900-000	DESENHADO: –	CREA/CE: –	
	PROJETADO: Warney Pereira Rabelo	CREA/CE: 322857	DATA: 06/2026
CONTEÚDO DA PRANCHA: PERFIL GALERIAS	VERIFICADO: Warney Pereira Rabelo	ESCALA: INDICADA	REVISÃO: 00


ESTA PRANCHA SÓ PODERÁ SER UTILIZADA PARA O FIM A QUE SE DESTINA

PROCESSO ADMINISTRATIVO
1425
ASSINADO ELETRONICAMENTE


BUEIRO DUPLO CAPEADO (AMPLIAÇÃO) - 3.00X2.00

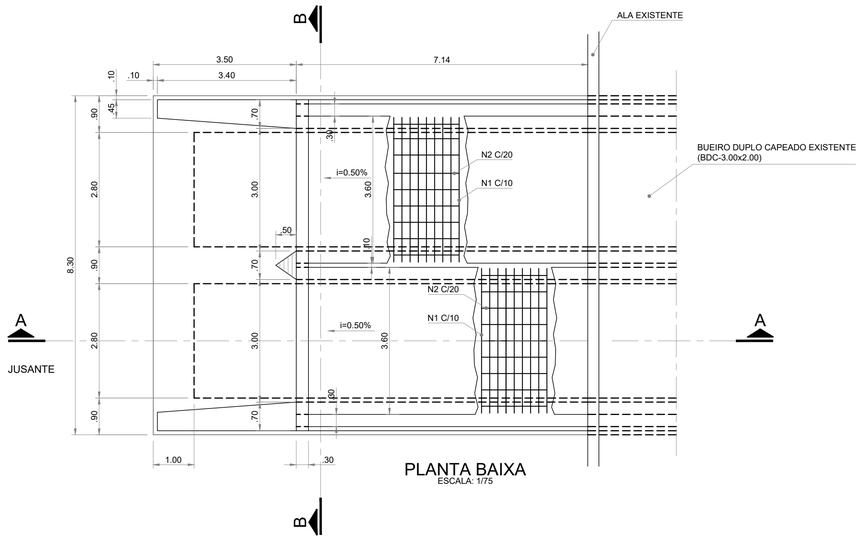

PLANTA BAIXA
ESCALA: 1/75

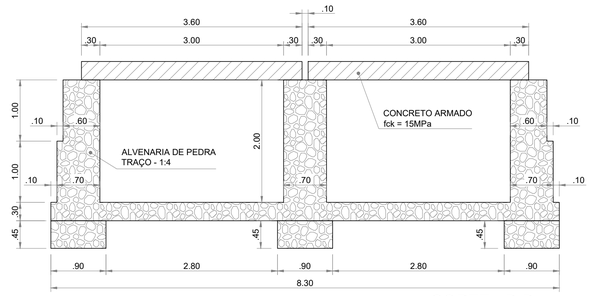


CORTE - B-B
ESCALA: 1/50

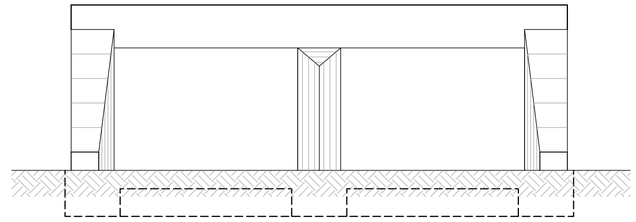

ELEVAÇÃO
ESCALA: 1/50


POS	BIT (mm)	QUANT	COMPRIMENTO UNIT (cm)	COMPRIMENTO TOTAL+10% (cm)
ARMADURA DA LAJE				
1	12.5	144	410	59040
2	6.3	37	708	26196

RESUMO AÇO CA 50-60			
BIT (mm)	PESO (kg/m)	COMPR (m)	P. TOTAL (kg)
12.5	0.985	590.40	581.54
6.3	0.250	261.96	65.49
			647.03 kg

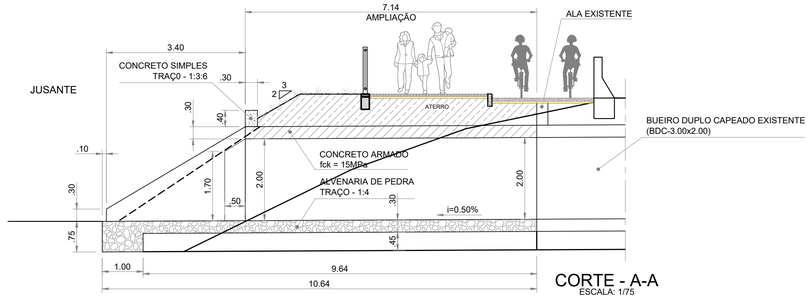


CORTE - A-A
ESCALA: 1/75


DETALHE DO BUEIRO Ø600mm
ESCALA: 1/25

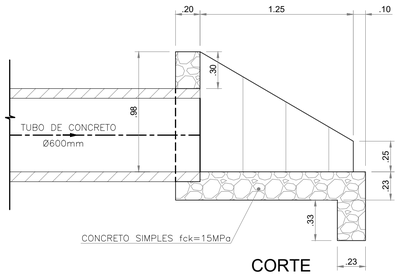

CORTE

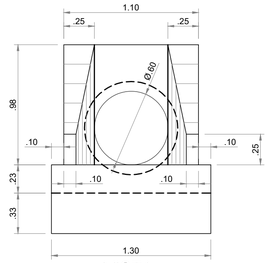

VISTA

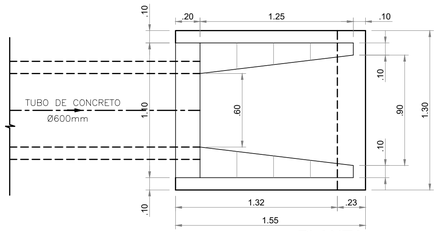

PLANTA

CONSUMO MÉDIO PARA UMA UNIDADE

FORMAS (m2)	CONCRETO (m3)	CIMENTO SACO 50kg	AREIA (m3)	BRITA 1 BRITA 2 (m3)	ÁGUA (m3)	MADEIRA (m3)
4,17	0,932	4,567	0,634	0,960	0,149	0,104

Fonte: DNIT

NOTAS:
- COTAS EM METROS;
- COTAS DE NÍVEL EM METROS;
- ESSA PRANCHA DEVE SER IMPRESSA COLORIDA;
- CONFERIR MEDIDAS, ABERTURAS, NÍVEIS E PRUMOS NO LOCAL;
- MEDIDAS EM COTA PREVALECEM SOBRE O DESENHO;

SECRETARIA DE PLANEJAMENTO E FINANÇAS

TRABALHO DESENVOLVIDO POR: PREFEITURA DE QUIXADÁ

ASSUNTO: DRENAGEM			
OBRA: RODOVIA CE-265, SN ALTO SÃO FCO, QUIXADÁ/CE 63.900-000	DESENHADO: –	CREA/CE: –	FOLHA: 03 / 04
	RESPONSÁVEL TÉCNICO: Warney Pereira Rabelo	322857	DATA: 06/2026
CONTEÚDO DA PRANCHA: DETALHES	RESPONSÁVEL TÉCNICO: Warney Pereira Rabelo	ESCALA: INDICADA	FASE: 00


POLO DO EURÍPEDES

ARQUIVO: 0265-EUR-DRE-PE-1.01.A1(84-ROLO).DWG
REVISÃO: A

PROCESSO ADMINISTRATIVO
1426
ASSINADO ELETRONICAMENTE


ESCAVAÇÃO DA VALA - GALERIA SIMPLES

ESCALA: 1/25

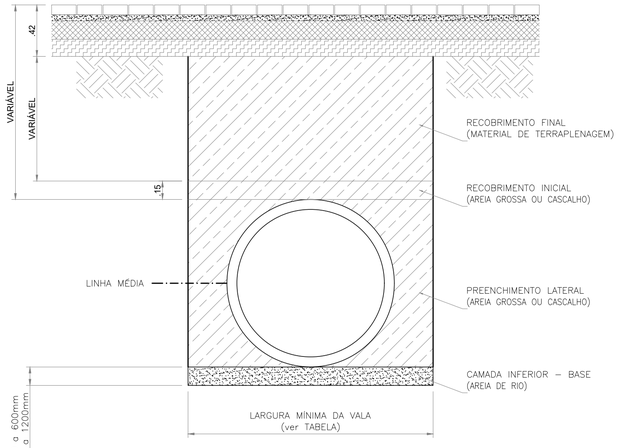


Diametro Nominal (mm)	450	600	750	900	1200
Largura Vala Mínimo (mm)	981	1196	1425	1605	2009


DETALHE BOCA DE LOBO SIMPLES

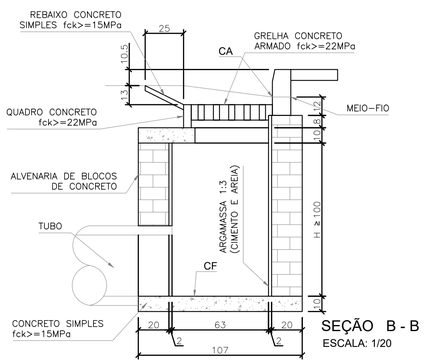

SEÇÃO B - B
ESCALA: 1/20

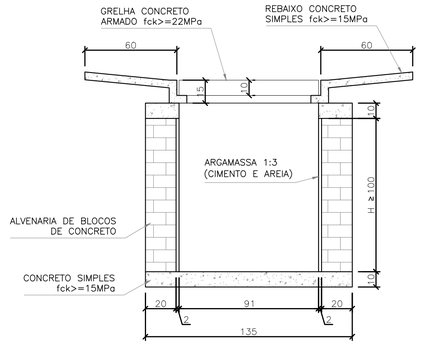

SEÇÃO A - A
ESCALA: 1/20

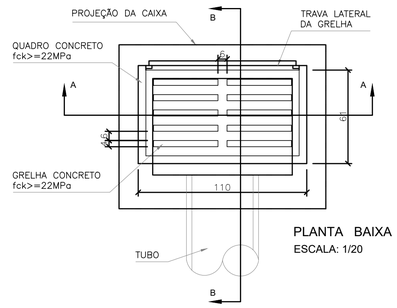

PLANTA BAIXA
ESCALA: 1/20

NOTAS:
- COTAS EM METROS;
- COTAS DE NÍVEL EM METROS;
- ESSA PRANCHA DEVE SER IMPRESSA COLORIDA;
- CONFERIR MEDIDAS, ABERTURAS, NÍVEIS E PRUMOS NO LOCAL;
- MEDIDAS EM COTA PREVALECEM SOBRE O DESENHO;

SECRETARIA DE PLANEJAMENTO E FINANÇAS

GOVERNO MUNICIPAL
PREFEITURA DE QUIXADÁ

PROJETO	OBRA		FOLHA
DRENAGEM	POLO DO EURÍPEDES		04 / 04
ENDEREÇO	DESENHADO	CREA/CE	DATA
RODOVIA CE–265, SN ALTO SÃO FCO, QUIXADÁ/CE 63.900–000	–	–	06/2026
	PROJETADO Warney Pereira Rabelo	CREA/CE 322857	COD. DO PROJETO
CONTEÚDO DA PRANCHA	VERIFICADO	ESCALA	REVISÃO / FASE
DETALHES	Warney Pereira Rabelo	INDICADA	00

PRANCHA 02/02 - PLANTA BAIXA - DETALHES - ESCALA INDICADA

PROCESSO ADMINISTRATIVO
14Z7
ASSINADO ELETRONICAMENTE

LAGOA DO EURIPEDES

FAIXA DE DOMÍNIO

FAIXA DE DOMÍNIO

ESTAC.

AH-PASSEIO 01 PC=EST.3+5,894

AH-PASSEIO 01 PT=EST.1+17,781

AH-PASSEIO 01 PC=EST.6+6,907

AH-PASSEIO 01 PT=EST.10+4,355

AH-PASSEIO 03 Início=EST.0+0,000

AH-PASSEIO 01 PC=EST.13+9,346

AH-PASSEIO 01 PT=EST.14+3,518

AH-PASSEIO 02 Início=EST.0+0,000

AH-PASSEIO 01 PT=EST.1+17,171

AH-PASSEIO 09 Início=EST.0+0,000

AH-PASSEIO 04 Início=EST.0+0,000

AH-PASSEIO 02 Final=EST.10+10,115

AH-PASSEIO 01 PC=EST.10+9,845

AH-CICLOFAIXA Início=EST.0+0,000

AH-CICLOFAIXA PC=EST.1+4,144

AH-CICLOFAIXA PT=EST.1+19,616

AH-PASSEIO 08 Início=EST.0+0,000

AH-PASSEIO 08 Final=EST.1+8,023

AH-ESTACIONAMENTO Início=EST.0+0,000

AH-PASSEIO 09 Final=EST.2+0,170

AH-PASSEIO 05 Final=EST.3+9,927

AH-PASSEIO 06 Final=EST.1+2,739

AH-PASSEIO 07 Início=EST.0+0,000

AH-PASSEIO 06 Início=EST.0+0,000

AH-CICLOFAIXA PT=EST.3+15,541

AH-CICLOFAIXA PC=EST.3+0,978

AH-PASSEIO 01 PT=EST.17+11,925

AH-PASSEIO 01 PC=EST.19+3,660

AH-PASSEIO 01 PT=EST.18+16,448

AH-CICLOFAIXA PC=EST.21+1,126

AH-CICLOFAIXA PT=EST.21+16,094

AH-PASSEIO 01 Final=EST.1+11,250

AH-PASSEIO 07 Final=EST.1+11,250

AH-PASSEIO 04 Final=EST.3+8,979


AH-PASSEIO 03 Final=EST.5+4,339

AH-PASSEIO 01 Final=EST.18+15,982

AH-CICLOFAIXA PT=EST.24

DU01
PR01

PLANTA – BAIXA
ESC. 1:500

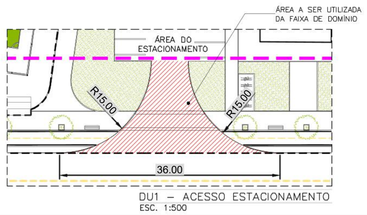

DU1 – ACESSO ESTACIONAMENTO
ESC. 1:500

TABELA DE CURVAS DO ALINHAMENTO - CICLOFAIXA

CURVAS	AC	R (m)	T (m)	D (m)	PC	PT	PONTO	PC	PI	PT
C-1	43°40'02,88"	25,550	10,237	19,473	1+0,144	1+19,616	N E	9451226,3310 499855,2632	9451220,7791 499863,8636	9451210,8248 499866,2513
C-2	88°17'54,56"	9,450	9,173	14,563	3+0,978	3+15,541	N E	9451190,0525 499871,2339	9451181,1320 499873,3736	9451183,0059 499882,3536
C-3	22°07'56,73"	38,750	7,579	14,968	21+1,126	21+16,094	N E	9451253,5999 500220,6512	9451255,1480 500228,0701	9451259,3772 500234,3591
C-4	60°11'45,86"	48,250	27,967	50,692	21+16,094	24+6,787	N E	9451259,3772 500234,3591	9451274,9837 500257,5670	9451302,8789 500255,5599

TABELA DE ALINHAMENTO DAS TANGENTES - CICLOFAIXA

Linha	Compr.	Direção	Primeiro Pointo	Pointo Final
L1	20.144	S57° 09' 21.54"E	(499838.3395,9451237.2561)	(499855.2632,9451226.3310)
L2	21.362	S13° 29' 18.66"E	(499866.2513,9451210.8248)	(499871.2339,9451190.0525)
L3	345.585	N78° 12' 46.78"E	(499882.3536,9451183.0059)	(500220.6512,9451253.5999)
L4	351.766	N04° 06' 55.80"W	(500255.5599,9451302.8789)	(500230.3145,9451653.7383)

MAPA MOSCA
ESC. 1:5000

NOTAS
– COTAS EM METROS;
– COTAS DE NÍVEL EM METROS;
– ESSA PRANCHA DEVE SER IMPRESSA COLORIDA;
– CONFERIR MEDIDAS, ABERTURAS, NÍVEIS E PRUMOS NO LOCAL;
– MEDIDAS EM COTA PREVALECEM SOBRE O DESENHO;


SECRETARIA DE PLANEJAMENTO E FINANÇAS

PREFEITURA DE QUIXADÁ

PROJETO: GEOMÉTRICO	ÁREA: POLO DO EURÍPEDES		
ENDEREÇO: RODOVIA CE–265, SN ALTO SÃO FCO, QUIXADÁ/CE 63.900–000	RESPONSÁVEL: – PROJETADO: Warney Pereira Rabelo	CREA/CAU: – CREA/CAU: 322857	FOLHA: 01 02 DATA: 06/2026
CONTEÚDO DA PRANCHA: PLANTA BAIXA	PROJETADO: Warney Pereira Rabelo	ESCALA: INDICADA	REVISÃO: 00


PROCESSO ADMINISTRATIVO
1428
ASSINADO ELETRONICAMENTE

PERFIL AH-PASSEIO 01

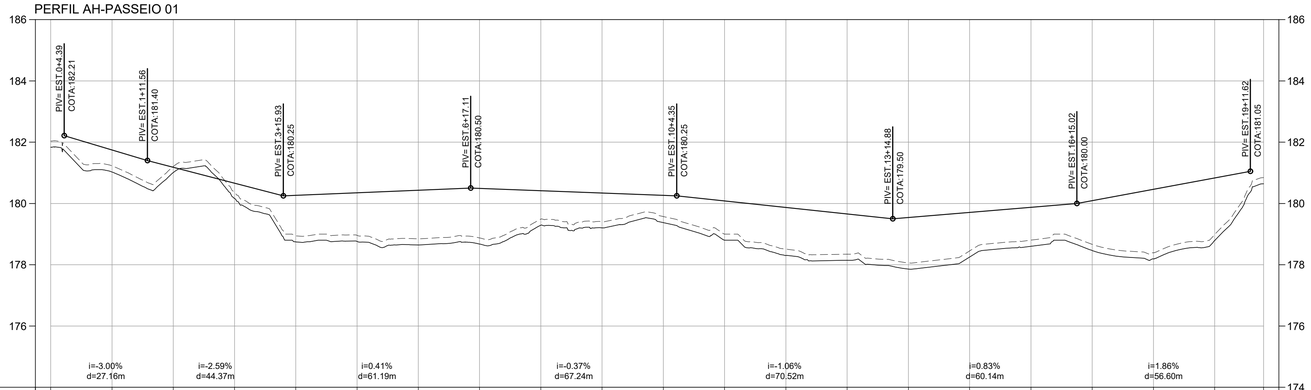


ESTACAS	0	1	2	3	4	5	6	7	8	9	10	11	12	13	14	15	16	17	18	19	19
COTAS TERRENO/ TERRAPLEN.	182.034	181.226 181.746	181.208 181.181	180.364 180.663	178.944 180.267	178.860 180.346	178.843 180.430	178.876 180.489	179.489 180.415	179.406 180.341	179.573 180.266	179.000 180.064	178.502 179.871	178.344 178.608	178.060 179.543	178.451 179.709	178.801 179.675	178.664 180.092	178.391 180.463	178.991 180.834	180.844

PERFIL AH-PASSEIO 02

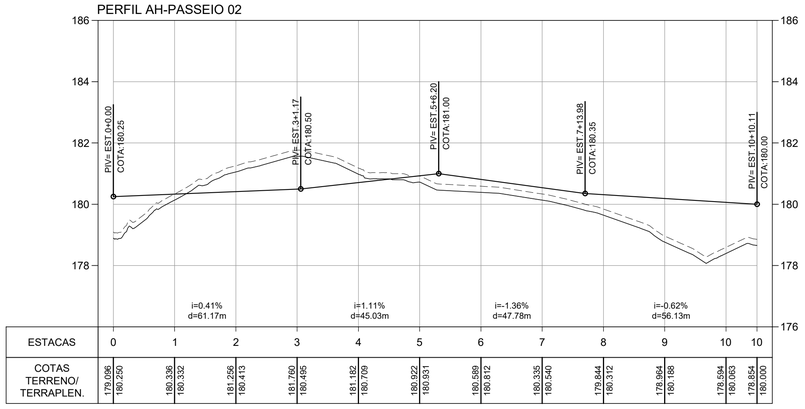


ESTACAS	0	1	2	3	4	5	6	7	8	9	10	10
COTAS TERRENO/ TERRAPLEN.	179.096 180.250	180.336 180.332	181.256 180.413	181.760 180.495	181.182 180.709	180.922 180.931	180.589 180.812	180.335 180.540	179.844 180.312	178.964 180.188	178.584 180.063	179.854 180.000

PERFIL AH-PASSEIO 03

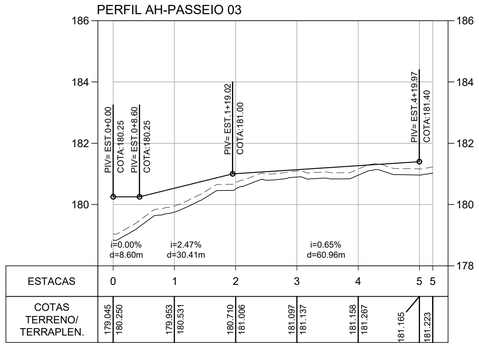


ESTACAS	0	1	2	3	4	5	5
COTAS TERRENO/ TERRAPLEN.	179.045 180.250	179.953 180.531	180.710 181.006	181.097 181.137	181.188 181.267	181.165	181.223

PERFIL AH-PASSEIO 04

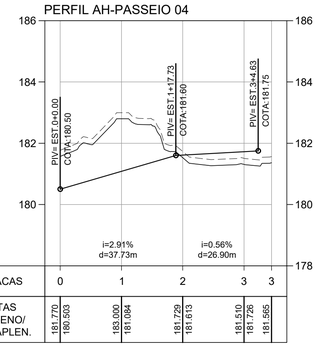


ESTACAS	0	1	2	3	3
COTAS TERRENO/ TERRAPLEN.	181.770 180.503	183.000 181.084	181.729 181.613	181.510 181.726	181.565

PERFIL AH-PASSEIO 05

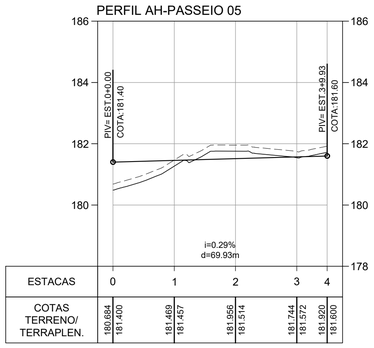


ESTACAS	0	1	2	3	4
COTAS TERRENO/ TERRAPLEN.	180.694 181.400	181.469 181.457	181.956 181.514	181.744 181.572	181.920 181.600

PERFIL AH-PASSEIO 06

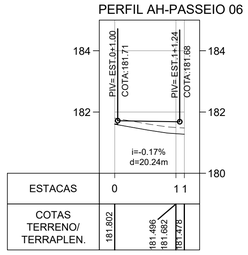


ESTACAS	0	1	1
COTAS TERRENO/ TERRAPLEN.	181.802	181.496 181.482	181.426

PERFIL AH-PASSEIO 07

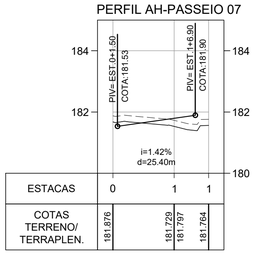


ESTACAS	0	1	1
COTAS TERRENO/ TERRAPLEN.	181.876	181.729 181.797	181.764

PERFIL AH-PASSEIO 08

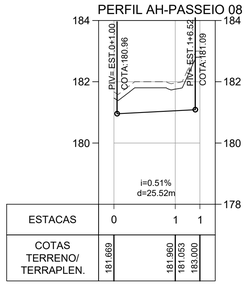


ESTACAS	0	1	1
COTAS TERRENO/ TERRAPLEN.	181.669	181.960 181.053	183.000

PERFIL AH-PASSEIO 09

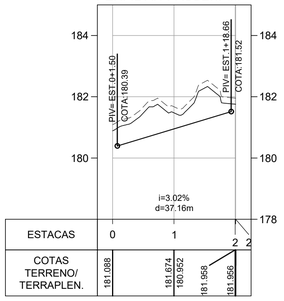

ESTACAS	0	1	2	2
COTAS TERRENO/ TERRAPLEN.	181.088	181.674 180.952	181.958	181.956

PERFIL AH-ESTACIONAMENTO

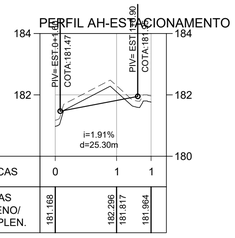

ESTACAS	0	1	1
COTAS TERRENO/ TERRAPLEN.	181.168	182.296 181.817	181.964

LEGENDA PERFIL

- LINHA GREIDE ECABADO
- LINHA TERRENO EXPURGADO
- LINHA DE TERRAPLENAGEM

NOTAS
- COTAS EM METROS;
- COTAS DE NÍVEL EM METROS;
- ESSA PRANCHA DEVE SER IMPRESSA COLORIDA;
- CONFERIR MEDIDAS, ABERTURAS, NÍVEIS E PRUMOS NO LOCAL;
- MEDIDAS EM COTA PREVALECEM SOBRE O DESENHO;


SECRETARIA DE PLANEJAMENTO E FINANÇAS

PREFEITURA QUIXADÁ

PROJETO: GEOMÉTRICO	DESENHO: POLO DO EURÍPEDES		
OBRA: RODOVIA CE–265, SN ALTO SÃO FCO, QUIXADÁ/CE 63.900–000	RESPONSÁVEL TÉCNICO: –	CREA-CE: –	FOLHA: 02 / 02
	RESPONSÁVEL TÉCNICO: Warney Pereira Rabelo	CREA-CE: 322857	DATA: 06/2026
CONTEÚDO DA PRANCHA: PERFIS	RESPONSÁVEL TÉCNICO: Warney Pereira Rabelo	CREA-CE: INDICADA	FASE: 00

ESTE DESENHO É PROPRIEDADE INTELECTUAL DE PROJETISTA E NÃO PODE SER COPIADO OU REPRODUZIDO SEM AUTORIZAÇÃO

PROCESSO ADMINISTRATIVO
1429
ASSINADO ELETRONICAMENTE

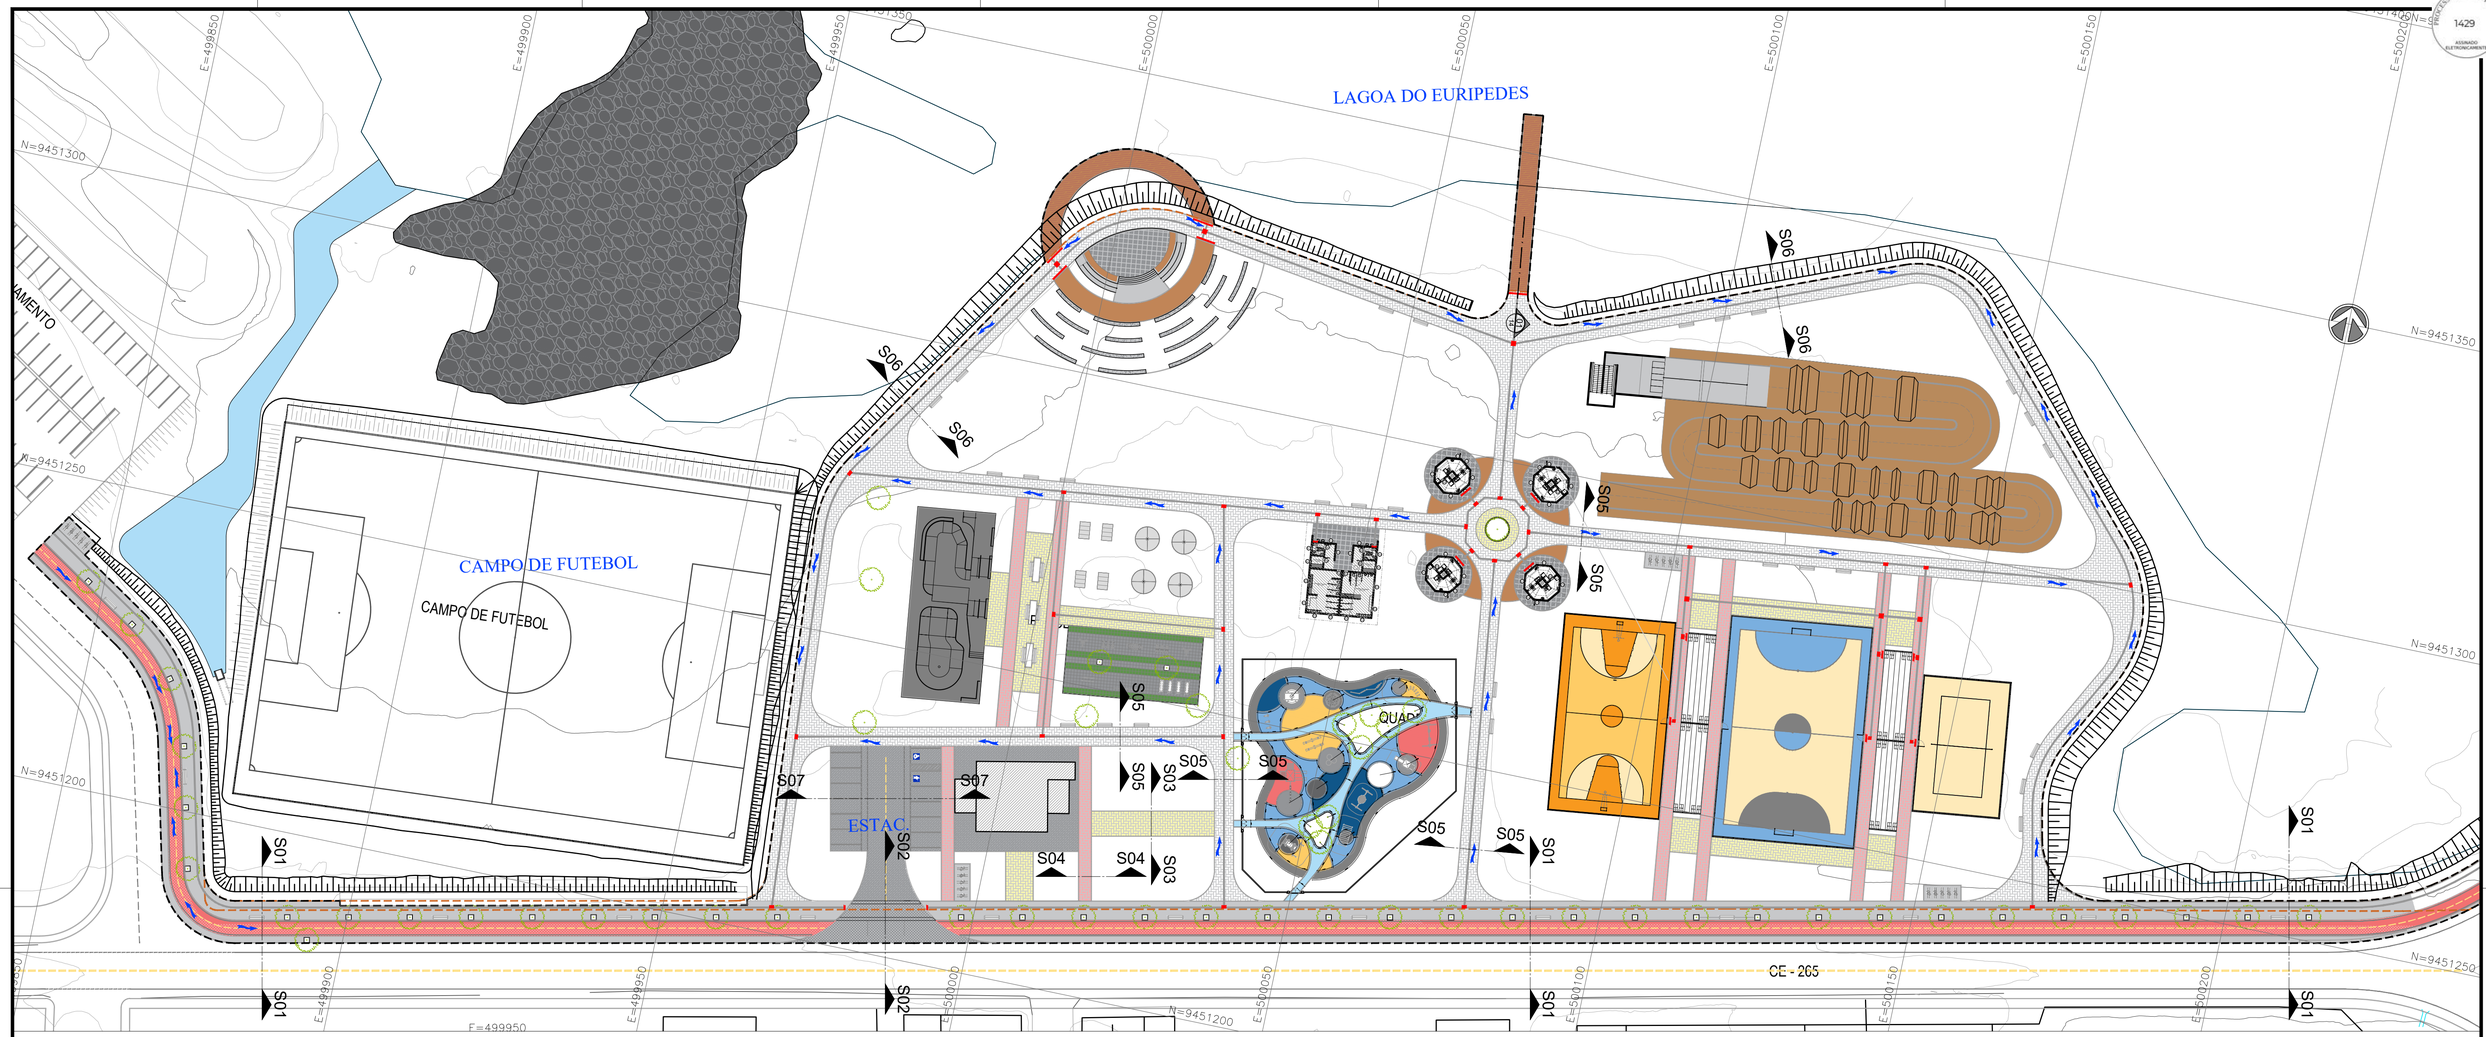

PLANTA–BAIXA
ESC. 1:500

LEGENDA PLANTA BAIXA

- PISO EM BLOCO INTERTRAVADO DE CONCRETO - COR CINZA
- PISO CIMENTADO ACABAMENTO DESEMPENADO MECANICAMENTE - COR NATURAL
- PISO CIMENTADO ACABAMENTO DESEMPENADO MECANICAMENTE - COR VERMELHA, SOBRE PISO EXISTENTE
- PISO EM BLOCO INTERTRAVADO DE CONCRETO - COR AMARELA
- PISO EM BLOCO INTERTRAVADO DE CONCRETO - COR VERMELHA
- PISO EM CONCRETO ARMADO PARA ACESSO DE VEÍCULOS (e=12cm)
- ÁREAS VERDES


NOTAS
- COTAS EM METROS;
- COTAS DE NÍVEL EM METROS;
- ESSA PRANCHA DEVE SER IMPRESSA COLORIDA;
- CONFERIR MEDIDAS, ABERTURAS, NÍVEIS E PRUMOS NO LOCAL;
- MEDIDAS EM COTA PREVALECEM SOBRE O DESENHO;

SECRETARIA DE PLANEJAMENTO E FINANÇAS


PROJETO: PAVIMENTAÇÃO
OBRA: POLO DO EURÍPEDES
ENDEREÇO: RODOVIA CE–265, SN ALTO SÃO FCO, QUIXADÁ/CE 63.900–000
PROJETADO: Warney Pereira Rabelo
CREA/CE: 322857
DATA: 06/2026
CONTEÚDO DA PRANCHA: PLANTA BAIXA
DESENHO: Warney Pereira Rabelo
ESCALA: INDICADA
REVISÃO: 00
FASE:
FOLHA: 01 / 02
CÓD. DO PROJ.:

PREFEITURA DE QUIXADÁ
GESTÃO DESENVOLVIMENTO PARA TODOS


PROTOCOLO ADMINISTRATIVO
1430
ASSINADO ELETRONICAMENTE

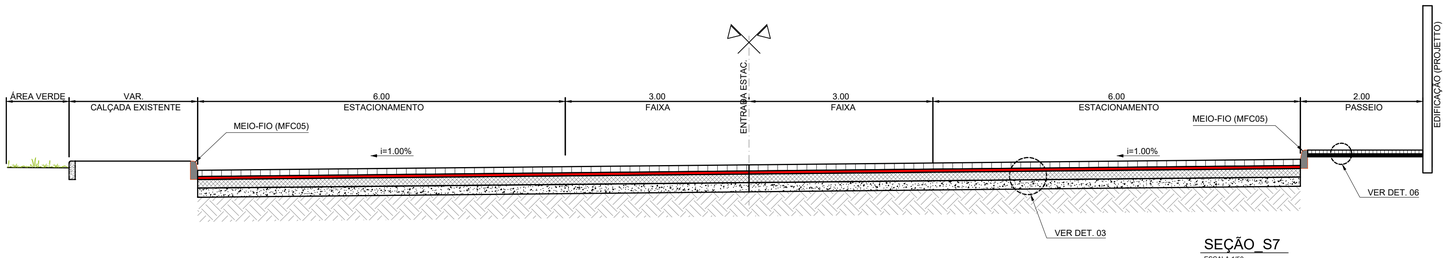


SEÇÃO_S7
ESCALA 1/50

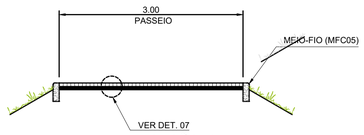


SEÇÃO_S5
ESCALA 1/50

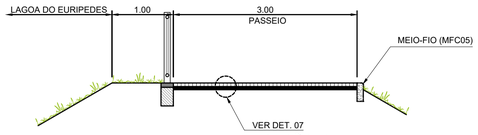


SEÇÃO_S6
ESCALA 1/50

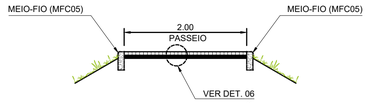


SEÇÃO_S4
ESCALA 1/50

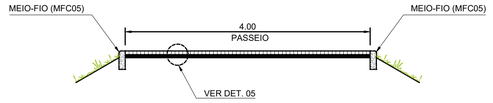

SEÇÃO_S3
ESCALA 1/50

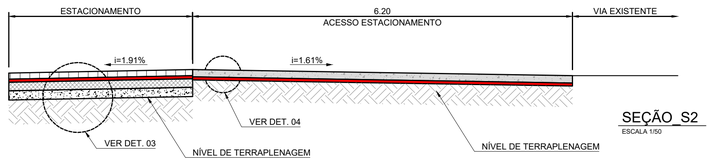


SEÇÃO_S2
ESCALA 1/50

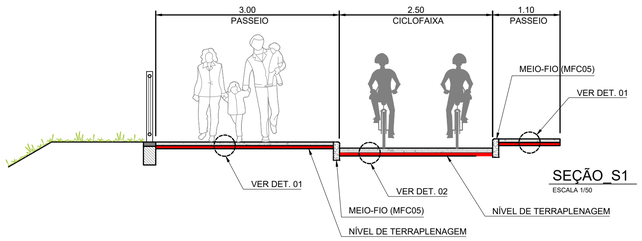

SEÇÃO_S1
ESCALA 1/50

DETALHE MEIO-FIO (PADRÃO DNIT - MFC05)


ESCALA: 1/10

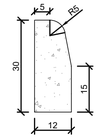

Consumos médios		Método executivo		
		Convencional	Extrusão	Pré-moldado
Escavação	m³/m	0,0180	0,0180	0,0180
Concreto fck ≥ 15Mpa	m³/m	0,0334	0,0334	0,0334
Forma	m²/m	0,5141	-	-
Armagassa de cimento e areia	m³/m	0,0001	-	0,0003

DETALHE DAS CAMADAS NAS FAIXAS


ESCALA: 1/10

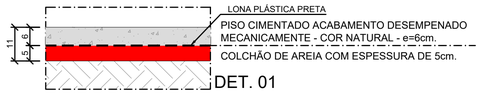


DET. 01




DET. 02

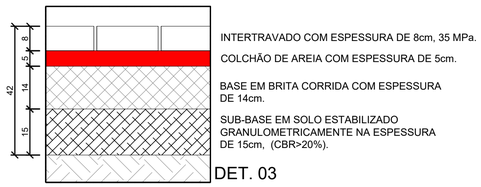


DET. 03

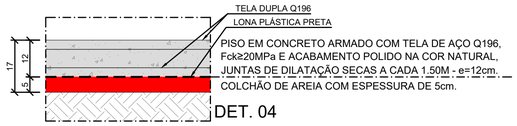


DET. 04

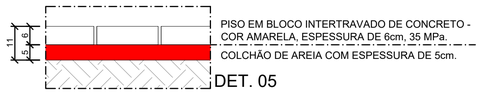

DET. 05

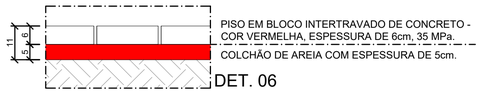

DET. 06

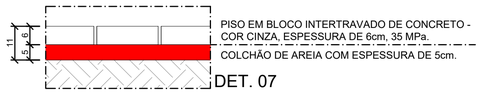

DET. 07


NOTAS
- COTAS EM METROS;
- COTAS DE NÍVEL EM METROS;
- ESSA PRANCHA DEVE SER IMPRESSA COLORIDA;
- CONFERIR MEDIDAS, ABERTURAS, NÍVEIS E PRUMOS NO LOCAL;
- MEDIDAS EM COTA PREVALECEM SOBRE O DESENHO;

SECRETARIA DE PLANEJAMENTO E FINANÇAS

TRABALHO DESENVOLVIDO POR: GESTÃO 2025/2028 QUIXADÁ

PROJETO: PAVIMENTAÇÃO	POLO DO EURÍPEDES		
LOCAL: RODOVIA CE-265, SN ALTO SÃO FCO, QUIXADÁ/CE 63.900-000	RESPONSÁVEL: Warney Pereira Rabelo	CREA/CE: 322857	FOLHA: 02 / 02
	RESPONSÁVEL: Warney Pereira Rabelo		DATA: 06/2026
CONTEÚDO: SEÇÕES TIPO	RESPONSÁVEL: Warney Pereira Rabelo	ESCALA: INDICADA	FASE: 00

ARQUIVO: 00-EDR-PAV-TE-TIP02-R00.DWG

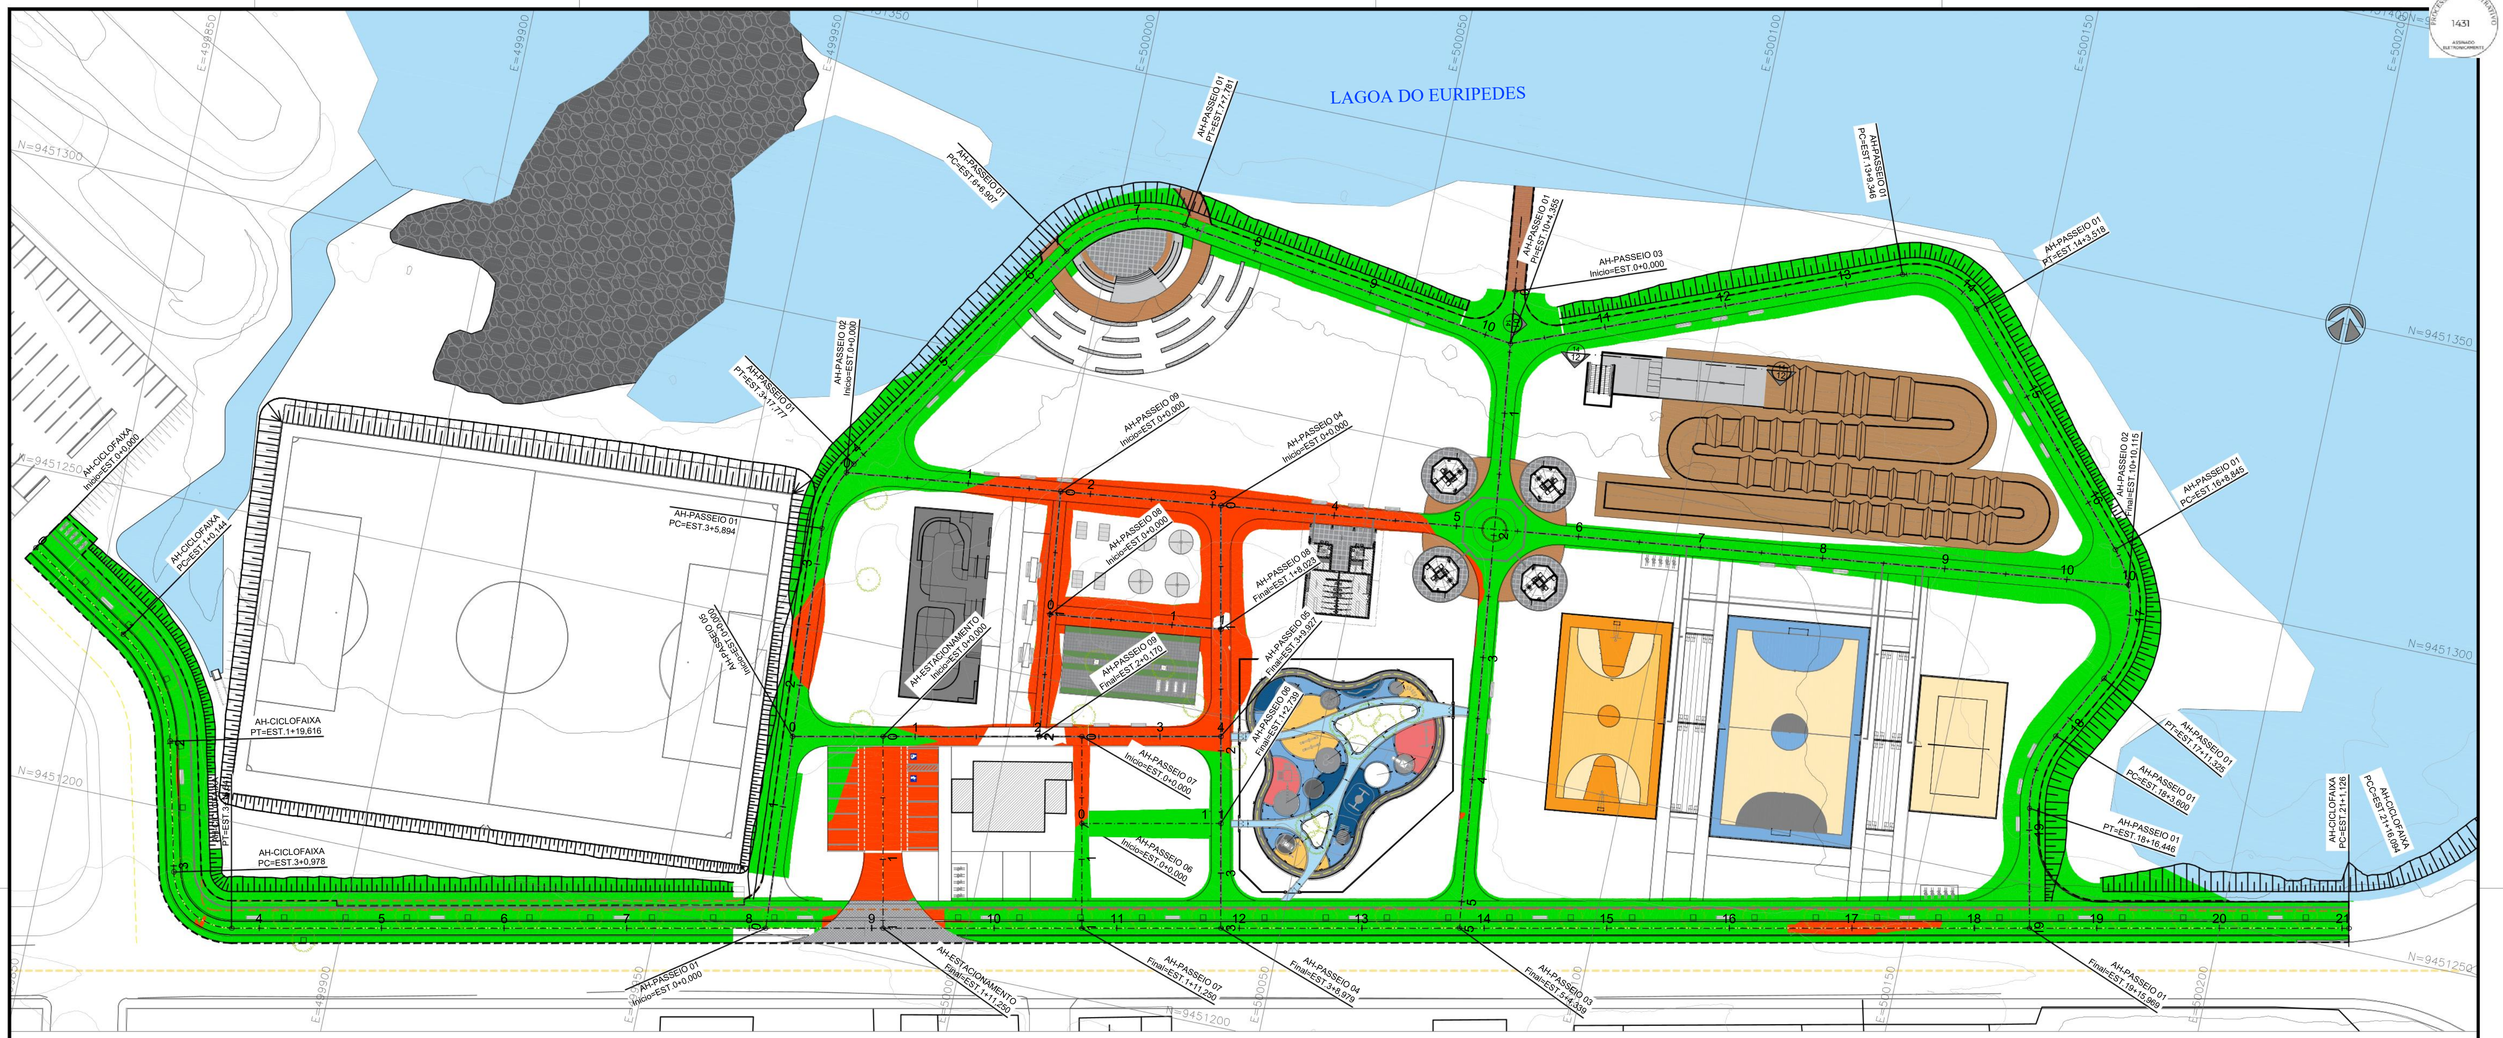

PLANTA–BAIXA
ESC. 1:500

QUADRO RESUMO TERRAPLNAGEM		
NOME RUA	CORTE	ATERRO
RELATÓRIO DE TERRAPLENAGEM - PASSEIO 01	16.31	2,900.82
RELATÓRIO DE TERRAPLENAGEM - PASSEIO 02	172.26	286.60
RELATÓRIO DE TERRAPLENAGEM - PASSEIO 03	0.65	75.93
RELATÓRIO DE TERRAPLENAGEM - PASSEIO 04	238.41	21.16
RELATÓRIO DE TERRAPLENAGEM - PASSEIO 05	32.55	22.78
RELATÓRIO DE TERRAPLENAGEM - PASSEIO 06	0.00	14.24
RELATÓRIO DE TERRAPLENAGEM - PASSEIO 07	4.02	5.28
RELATÓRIO DE TERRAPLENAGEM - PASSEIO 08	129.63	0.00
RELATÓRIO DE TERRAPLENAGEM - PASSEIO 09	95.43	0.00
RELATÓRIO DE TERRAPLENAGEM - ESTACIONAMENTO	204.99	4.21
RESUMO	894.25	3,331.03

LEGENDA PLANTA

- ÁREA DE CORTE
- ÁREA DE ATERRO

NOTAS:
- COTAS EM METROS;
- COTAS DE NÍVEL EM METROS;
- ESSA PRANCHA DEVE SER IMPRESSA COLORIDA;
- CONFERIR MEDIDAS, ABERTURAS, NÍVEIS E PRUMOS NO LOCAL;
- MEDIDAS EM COTA PREVALECEM SOBRE O DESENHO;


SECRETARIA DE PLANEJAMENTO E FINANÇAS

PREFEITURA DE QUIXADÁ

ASSUNTO: TERRAPLENAGEM	OBRA: POLO DO EURÍPEDES		FOLHA: 01	FOLHAS: 07
ENDEREÇO: RODOVIA CE–265, SN ALTO SÃO FCO, QUIXADÁ/CE 63.900–000	DESENHADO: –	ÁREA DE: –		ESC. DO PAPEL:
	PROJETADO: Warney Pereira Rabelo	REGISTRO: 322857	DATA: 09/2025	
CONTEÚDO DA FOLHA: PLANTA BAIXA	PROJETADO: Warney Pereira Rabelo	REVISÃO: INDICADA	FOLHA: 00	ESC:


PROCESSO ADMINISTRATIVO
1432
ASSINADO ELETRONICAMENTE

PERFIL AH-PASSEIO 01

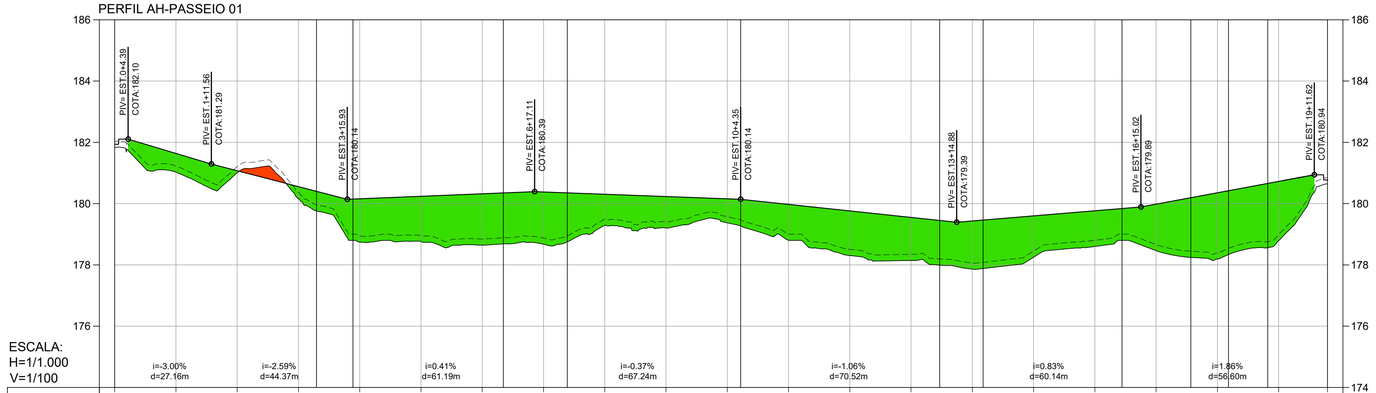


ESTACAS	0	1	2	3	4	5	6	7	8	9	10	11	12	13	14	15	16	17	18	19	19
COTAS TERRENO/ TERRAPLEN.	182.034	181.226 181.636	181.208 181.071	180.364 180.350	178.844 180.157	178.960 180.238	178.843 180.320	178.876 180.379	179.489 180.305	179.406 180.231	179.573 180.156	179.000 179.974	178.502 179.761	178.344 179.548	178.060 179.433	178.451 179.599	178.801 179.765	178.664 179.982	178.391 180.353	178.991 180.724	180.844

PERFIL AH-PASSEIO 02

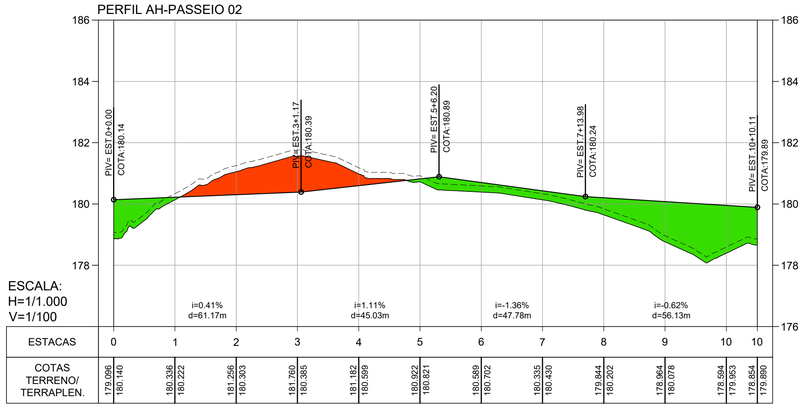


ESTACAS	0	1	2	3	4	5	6	7	8	9	10	10
COTAS TERRENO/ TERRAPLEN.	179.096 180.140	180.338 180.222	181.256 180.303	181.760 180.385	181.182 180.589	180.022 180.821	180.589 180.702	180.335 180.430	179.844 180.202	179.964 180.078	178.594 179.963	178.854 179.890

PERFIL AH-PASSEIO 03

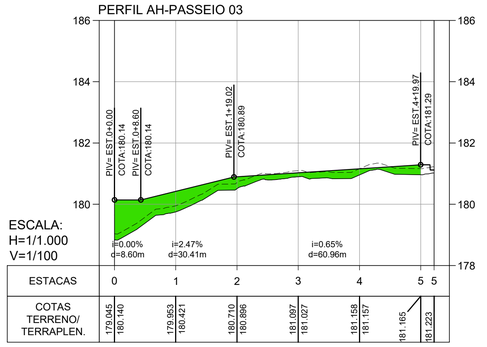


ESTACAS	0	1	2	3	4	5	5
COTAS TERRENO/ TERRAPLEN.	179.045 180.140	179.953 180.421	180.710 180.086	181.097 181.027	181.158 181.157	181.165	181.223

PERFIL AH-PASSEIO 04

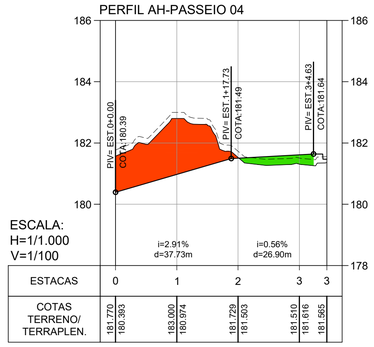


ESTACAS	0	1	2	3	3
COTAS TERRENO/ TERRAPLEN.	181.770 180.383	183.000 180.974	181.729 181.503	181.510 181.616	181.565

PERFIL AH-PASSEIO 05

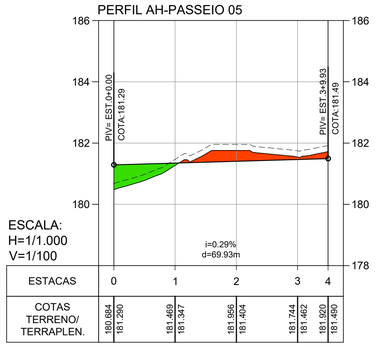


ESTACAS	0	1	2	3	4
COTAS TERRENO/ TERRAPLEN.	180.894 181.290	181.469 181.347	181.956 181.404	181.744 181.462	181.920 181.490

PERFIL AH-PASSEIO 06

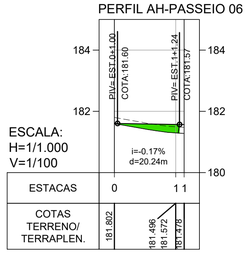


ESTACAS	0	1	1
COTAS TERRENO/ TERRAPLEN.	181.802	181.496 181.572	181.478

PERFIL AH-PASSEIO 07

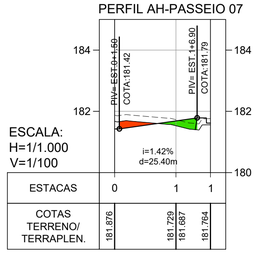


ESTACAS	0	1	1
COTAS TERRENO/ TERRAPLEN.	181.876	181.729 181.687	181.764

PERFIL AH-PASSEIO 08

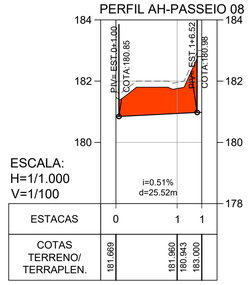


ESTACAS	0	1	1
COTAS TERRENO/ TERRAPLEN.	181.669	181.960 180.943	183.000

PERFIL AH-PASSEIO 09

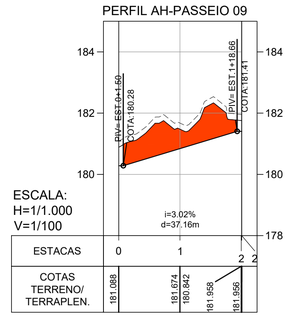

ESTACAS	0	1	2	2
COTAS TERRENO/ TERRAPLEN.	181.088	181.674 180.842	181.958	181.956

PERFIL AH-ESTACIONAMENTO

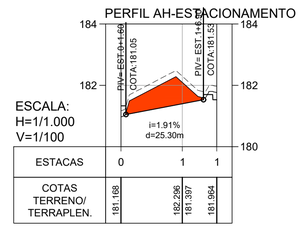

ESTACAS	0	1	1
COTAS TERRENO/ TERRAPLEN.	181.168	182.296 181.397	181.964

LEGENDA PERFIL

- ÁREA DE CORTE
- ÁREA DE ATERRO
- LINHA TERRENO NATURAL
- LINHA TERRENO EXPURGADO
- LINHA DE TERRAPLENAGEM

NOTAS:
- COTAS EM METROS;
- COTAS DE NÍVEL EM METROS;
- ESSA PRANCHA DEVE SER IMPRESSA COLORIDA;
- CONFERIR MEDIDAS, ABERTURAS, NÍVEIS E PRUMOS NO LOCAL;
- MEDIDAS EM COTA PREVALECEM SOBRE O DESENHO;

SECRETARIA DE PLANEJAMENTO E FINANÇAS

GOVERNO DE QUIXADÁ

PROJETO: TERRAPLENAGEM	OBRA: POLO DO EURÍPEDES		
ENDEREÇO: RODOVIA CE-265, SN ALTO SÃO FCO, QUIXADÁ/CE 63.900-000	DESENHADO: Warney Pereira Rabelo	CREA/CE: 322857	FOLHA: 02 / 07
CONTEÚDO DA PRANCHA: PERFIS	VERIFICADO: Warney Pereira Rabelo	ESCALA: INDICADA	DATA: 05/2026
		REVISÃO: 00	FASE:

COD. DO PROJETO: