
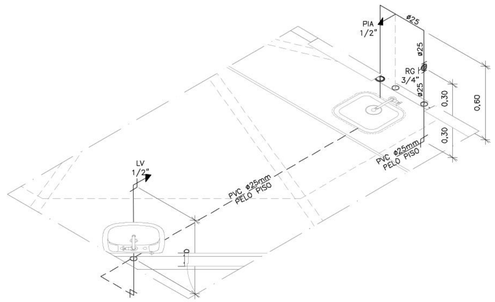


DETALHE ISOMÉTRICO 01
SEM ESCALA

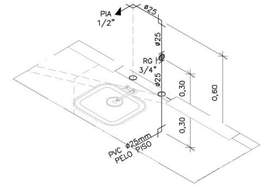

DETALHE ISOMÉTRICO 01
SEM ESCALA

LEGENDA HIDRÁULICA TUBULAÇÕES

———	TUBO DE PVC SOLDÁVEL, PONTA E BOLSA, MARROM PARA ÁGUA POTÁVEL, EMBUTIDO NA PAREDE, ENTREFORRO OU SOBRE LAJE.
– – – – – –	TUBO DE PVC SOLDÁVEL, PONTA E BOLSA, MARROM PARA ÁGUA POTÁVEL, SOB O PISO

LEGENDA HIDRÁULICA CONEXÕES

PEÇA	DESCRIÇÃO
	RG–REGISTRO GERAL.
	CONEXÃO JOELHO 90° ØINDICADO.
	CONEXÃO JOELHO 45° ØINDICADO.
	CONEXÃO TÊ 90° ØINDICADO.
	REDUÇÃO ØINDICADO.
	PONTO DE UTILIZAÇÃO DE ÁGUA INSTALADO NA PAREDE.
	INDICAÇÃO DE SUBIDA DE TUBULAÇÃO NA ALVENARIA.
	INDICAÇÃO DE DESCIDA DE TUBULAÇÃO NA ALVENARIA.

LEGENDA DAS PEÇAS DE UTILIZAÇÃO

PEÇAS	DIÂMETRO	DESCRIÇÃO	ALTURA
PIA	ø1/2"	PIA	0,60m
LV	ø1/2"	LAVATÓRIO	0,60m
RG	ø 3/4"	REGISTRO DE GAVETA	0,30m


QUADRO DE EQUIVALÊNCIAS

PVC (mm)	POL."
20	1/2"
25	3/4"

NOTAS GERAIS

– OS DIÂMETROS DA REDE DE ÁGUA ESTÃO COTADOS EM MILÍMETROS (mm) E OS REGISTROS EM POLEGADAS (");

– TODOS OS REGISTROS QUE NÃO SE ENCONTRAM DENTRO DA EDIFICAÇÃO SÃO DO TIPO "BRUTO";

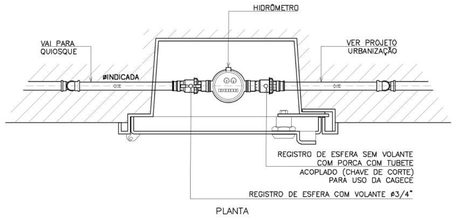

PLANTA


LEGENDA

1–CAIXA EM POLIPROPILENO MODIFICADO COM CARGA MINERAL E ADITIVO ANTI–UV (ULTRAVIOLETA)

2–A TAMPA EM POLICARBONATO COM ADITIVO ANTI–UV (ULTRAVIOLETA), NA COR NATURAL (TRANSPORTE)


3–O ARO DA TAMPA EM POLICARBONATO COM ADITIVO ANTI–UV (ULTRAVIOLETA) NA COR CINZA CLARO.

DETALHE HIDRÔMETRO (TIPO CAVALETE)
PADRÃO CAGECE - PLANTA
SEM ESCALA

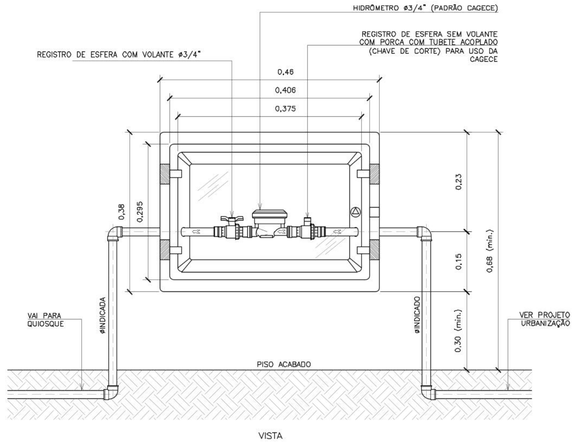


VISTA


DETALHE HIDRÔMETRO (TIPO CAVALETE)
PADRÃO CAGECE - VISTA
SEM ESCALA

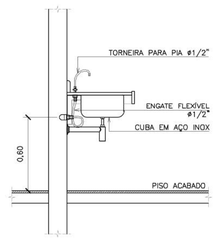

DETALHE PIA DE BANCADA
SEM ESCALA

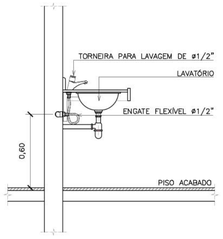

DETALHE LAVATÓRIO DE BANCADA
SEM ESCALA

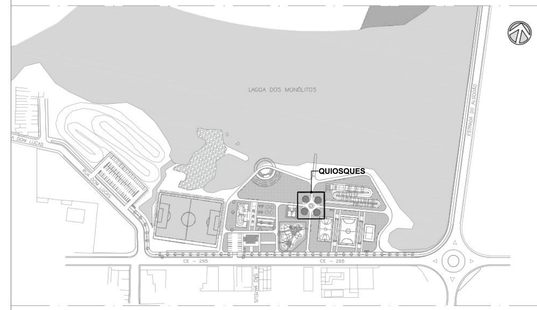

PLANTA DE LOCALIZAÇÃO
SEM ESCALA

NOTAS
– COTAS EM METROS;
– COTAS DE NÍVEL EM METROS;
– ESSA PRANCHA DEVE SER IMPRESSA COLORIDA;
– CONFERIR MEDIDAS, ABERTURAS, NÍVEIS E PRUMOS NO LOCAL;
– MEDIDAS EM COTA PREVALECEM SOBRE O DESENHO;

QUIOSQUES

SECRETARIA DE PLANEJAMENTO E FINANÇAS

TRABALHO DESENVOLVIDO POR: QUIXADÁ

PROJETO: HIDRÁULICO	OBRA: POLO DO EURÍPEDES		
ENDEREÇO: RODOVIA CE–265, SN ALTO SÃO FCO, QUIXADÁ/CE 63.900–000	DESENHADO: –	CREA/CE: –	FOLHA: 07/07
	PROJETADO: Warney Pereira Rabelo	CREA/CE: 322857	DATA: 05/2026
CONTEÚDO DA PRANCHA: DETALHES ISOMÉTRICOS DETALHES EXECUTIVOS	VERIFICADO: Warney Pereira Rabelo	ESCALA: INDICADA	REVISÃO: 00

COD. DO PROJETO:
FASE:

ARQUIVO QXD–EUR–HID–PE–F07–ROD_QUIOSQUE_DET. EXECUTIVOS.DWG

PRANCHA A1 - 841 x 594mm

LIMITE ENTRE OS SETORES 1 e 2

SETOR 1 | SETOR 2

LIMITE ENTRE OS SETORES 2 e 3

SETOR 2 | SETOR 3

LAGOA DOS MONÓLITOS

PIER NAÚTICO

PIER CONTEMPLATIVO

ANFITEATRO

RECUPERAÇÃO AMBIENTAL

PISTA DE BICICROSS

QUIOSQUES (4 UNIDADES)

ESPIRIBOL (4 UN.)

ACADEMIA AO AR LIVRE

VESTIÁRIO ÁREA ESPORTIVA

PLAYGROUND INFANTIL

QUADRA DE BASQUETE

ARQUIBANCADAS

QUADRA DE FUTSAL

ARQUIBANCADAS

QUADRA DE BEACH TENNIS / VÔLEI DE PRAIA

CICLOVIA

CE – 265

SUMIDOURO

SEPTICA 42.00

FOSSA

PVC #100mm – i=1%

CI–01 180,00 179,50

CI–02 180,00 0,72 179,28

CI–03 180,00 0,78 179,22

CI–04 181,00 0,50 180,50

CI–05 181,00 0,72 180,28

CI–06 181,00 180,17 0,83

CI–07 181,00 180,5 0,50

CI–08 181,00 0,55 180,45

IMPLANTAÇÃO - SETOR 2
ESCALA 1:200

LEGENDA SANITÁRIA TUBULAÇÕES

	TUBULAÇÃO DE ESGOTO DE PVC – ø (BITOLA VARIADA)

SIMBOLOGIA

PEÇA	DESCRIÇÃO
	INDICAÇÃO DE SENTIDO DO FLUXO DE ESGOTO

LEGENDA SANITÁRIA CAIXAS E RALOS

PEÇA	DESCRIÇÃO
CI	CAIXA DE INSPEÇÃO (60x60xVAR/80x80/DxVAR)cm EM ALVENARIA COM TAMPA EM CONCRETO


LEGENDA DAS PEÇAS DE UTILIZAÇÃO

PEÇA	DESCRIÇÃO
CI	CAIXA DE INSPEÇÃO

NOTAS GERAIS

– OS DIÂMETROS DA REDE DE ESGOTO ESTÃO EM MILÍMETROS;

– A DECLIVIDADE MÍNIMA DAS TUBULAÇÕES É DE 2% PARA TUBOS DE ATÉ 75mm. PARA TUBOS A PARTIR DE 100mm A DECLIVIDADE MÍNIMA SERÁ DE 1%;

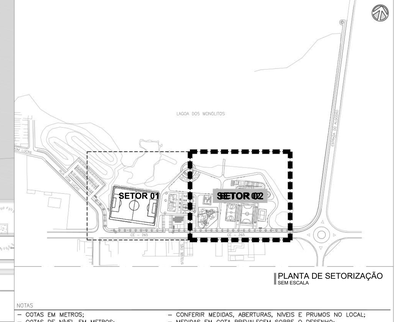

PLANTA DE SETORIZAÇÃO
SEM ESCALA

NOTAS
– COTAS EM METROS;
– COTAS DE NIVEL EM METROS;
– ESSA PRANCHA DEVE SER IMPRESSA COLORIDA;
– CONFERIR MEDIDAS, ABERTURAS, NÍVEIS E PRUMOS NO LOCAL;
– MEDIDAS EM COTA PREVALECEM SOBRE O DESENHO;


SECRETARIA DE PLANEJAMENTO E FINANÇAS

TRABALHO DESENVOLVIDO POR: QUIXADÁ

PROJETO: SANITÁRIO	OBRA: POLO DO EURIPEDES		
ENDEREÇO: RODOVIA CE–265, SN ALTO SÃO FCO, QUIXADÁ/CE 63.900–000	DESENHADO: –	CREA/CE: –	FOLHA: 01 / 08
	PROJETADO: Warney Pereira Rabelo	CREA/CE: 322857	DATA: 05/2026
CONTEÚDO DA PRANCHA: IMPLANTAÇÃO – SETOR 02	VERIFICADO: Warney Pereira Rabelo	ESCALA: INDICADA	REVISÃO: 00

ARQUIVO QXD–EUR–SAN–PE–F01–R00_URBANISMO – SETOR 02.DWG

PRANCHA A0 - 1189 x 841mm

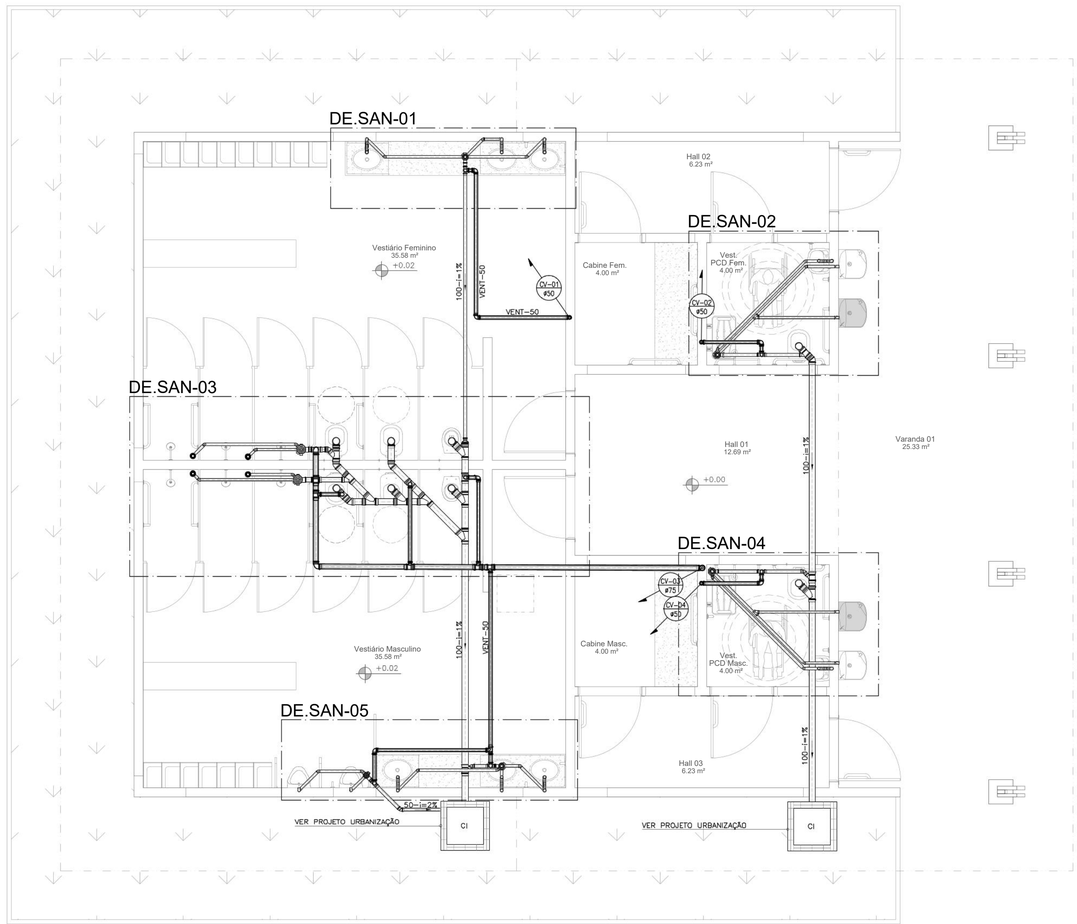

VESTIÁRIO - APOIO ESPORTES
PLANTA BAIXA
ESCALA 1:50

LEGENDA SANITÁRIA TUBULAÇÕES

	TUBULAÇÃO DE ESGOTO DE PVC – ø (BITOLA VARIADA)
	TUBULAÇÃO DE ESGOTO DE PVC SR. – ø (BITOLA VARIADA)
	TUBULAÇÃO DA VENTILAÇÃO DE ESGOTO DE PVC – ø (BITOLA VARIADA)

SIMBOLOGIA

PEÇA	DESCRIÇÃO
	TUBULAÇÃO QUE SOBE
	TUBULAÇÃO QUE PASSA
	TUBULAÇÃO QUE DESCE
CV øXX	COLUNA DE VENTILAÇÃO
	INDICAÇÃO DE SENTIDO DO FLUXO DE ESGOTO

LEGENDA SANITÁRIA CONEXÕES

PEÇA	DESCRIÇÃO
	JOELHO 90° EM PVC – ø (BITOLA VARIADA)
	JOELHO 45° EM PVC – ø (BITOLA VARIADA)
	JUNÇÃO SIMPLES EM PVC – ø (BITOLA VARIADA)
	JUNÇÃO DE REDUÇÃO EM PVC – ø (BITOLA VARIADA)
	JUNÇÃO DUPLA EM PVC – ø (BITOLA VARIADA)
	TÊ NORMAL EM PVC – ø (BITOLA VARIADA)
	TÊ DE REDUÇÃO EM PVC – ø (BITOLA VARIADA)
	REDUÇÃO EXCÊNTRICA EM PVC – ø (BITOLA VARIADA)

LEGENDA SANITÁRIA CAIXAS E RALOS

PEÇA	DESCRIÇÃO
CS	CAIXA SIFONADA EM PVC 150x150x50cm – COM GRELHA
CSTC	CAIXA SIFONADA EM PVC 150x150x50cm – COM GRELHA
SI	SIFÃO EM PVC
CI	CAIXA DE INSPEÇÃO (60x60xVAR)cm EM ALVENARIA COM TAMPA EM CONCRETO


LEGENDA DAS PEÇAS DE UTILIZAÇÃO

PEÇA	DESCRIÇÃO
CSG	CAIXA SIFONADA COM GRELHA
LV	LAVATÓRIO
SI	SIFÃO
TV	TERMINAL DE VENTILAÇÃO
VS	VASO SANITÁRIO
CI	CAIXA DE INSPEÇÃO

NOTAS GERAIS

– OS DIÂMETROS DA REDE DE ESGOTO ESTÃO EM MILÍMETROS;

– A DECLIVIDADE MÍNIMA DAS TUBULAÇÕES É DE 2% PARA TUBOS DE ATÉ 75mm. PARA TUBOS A PARTIR DE 100mm A DECLIVIDADE MÍNIMA SERÁ DE 1%;

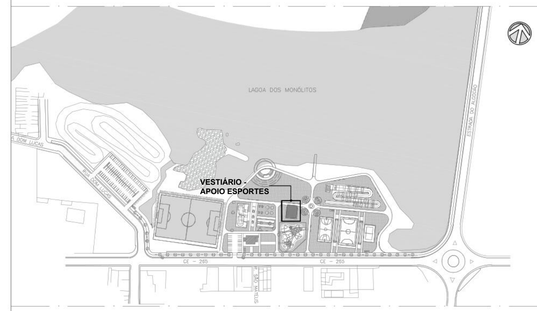

PLANTA DE LOCALIZAÇÃO
SEM ESCALA

NOTAS
– COTAS EM METROS;
– COTAS DE NÍVEL EM METROS;
– ESSA PRANCHA DEVE SER IMPRESSA COLORIDA;
– CONFERIR MEDIDAS, ABERTURAS, NÍVEIS E PRUMOS NO LOCAL;
– MEDIDAS EM COTA PREVALECEM SOBRE O DESENHO;

VESTIÁRIO - APOIO ESPORTES

SECRETARIA DE PLANEJAMENTO E FINANÇAS

TRABALHO DESENVOLVIDO POR: PREFEITURA DE QUIXADÁ


PROJETO: SANITÁRIO	OBRA: POLO DO EURÍPEDES		
ENDEREÇO: RODOVIA CE-265, SN ALTO SÃO FCO, QUIXADÁ/CE 63.900-000	DESENHADO: –	CREA/CE: –	FOLHA: 02 / 08
	PROJETADO: Warney Pereira Rabelo	CREA/CE: 322857	DATA: 05/2026
CONTEÚDO DA PRANCHA: PLANTA BAIXA	VERIFICADO: Warney Pereira Rabelo	ESCALA: INDICADA	REVISÃO: 00

COD. DO PROJETO | FASE


ARQUIVO QXD-EUR-SAN-PE-F02-R00_VESTIÁRIO_PLANTA BAIXA.DWG

PRANCHA A1 - 841 x 594mm

PROCESSO ADMINISTRATIVO 1475 ASSINADO ELETRONICAMENTE

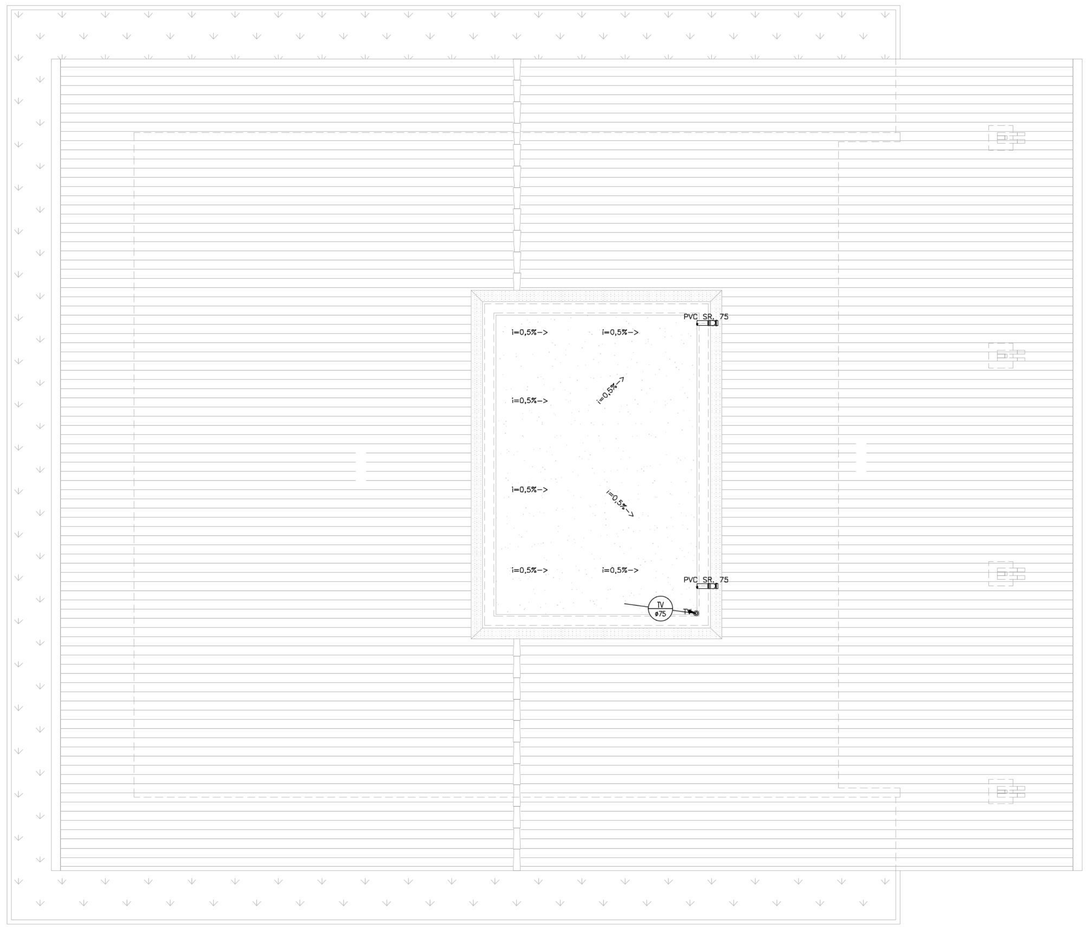

VESTIÁRIO - APOIO ESPORTES
PLANTA DE COBERTA
ESCALA 1:50

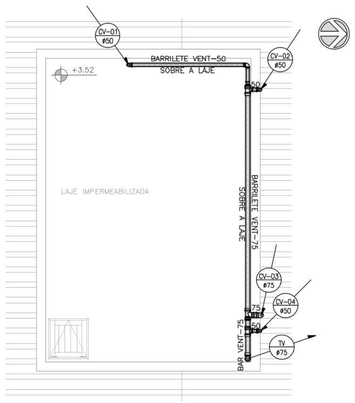

VESTIÁRIO - APOIO ESPORTES
PLANTA NÍVEL CAIXA D'ÁGUA
ESCALA 1:50

LEGENDA SANITÁRIA TUBULAÇÕES

	TUBULAÇÃO DE ESGOTO DE PVC – ø (BITOLA VARIADA)
	TUBULAÇÃO DE ESGOTO DE PVC SR. – ø (BITOLA VARIADA)
	TUBULAÇÃO DA VENTILAÇÃO DE ESGOTO DE PVC – ø (BITOLA VARIADA)

SIMBOLOGIA

PEÇA	DESCRIÇÃO
	TUBULAÇÃO QUE SOBE
	TUBULAÇÃO QUE PASSA
	TUBULAÇÃO QUE DESCE
CV ø XX	COLUNA DE VENTILAÇÃO
	INDICAÇÃO DE SENTIDO DO FLUXO DE ESGOTO

LEGENDA SANITÁRIA CONEXÕES

PEÇA	DESCRIÇÃO
	JOELHO 90° EM PVC – ø (BITOLA VARIADA)
	JOELHO 45° EM PVC – ø (BITOLA VARIADA)
	JUNÇÃO SIMPLES EM PVC – ø (BITOLA VARIADA)
	JUNÇÃO DE REDUÇÃO EM PVC – ø (BITOLA VARIADA)
	JUNÇÃO DUPLA EM PVC – ø (BITOLA VARIADA)
	TÊ NORMAL EM PVC – ø (BITOLA VARIADA)
	TÊ DE REDUÇÃO EM PVC – ø (BITOLA VARIADA)
	REDUÇÃO EXCÊNTRICA EM PVC – ø (BITOLA VARIADA)

LEGENDA SANITÁRIA CAIXAS E RALOS

PEÇA	DESCRIÇÃO
CS	CAIXA SIFONADA EM PVC 150x150x50cm – COM GRELHA
CSTC	CAIXA SIFONADA EM PVC 150x150x50cm – COM GRELHA
SI	SIFÃO EM PVC
CI	CAIXA DE INSPEÇÃO (60x60xVAR)cm EM ALVENARIA COM TAMPA EM CONCRETO


LEGENDA DAS PEÇAS DE UTILIZAÇÃO

PEÇA	DESCRIÇÃO
CSG	CAIXA SIFONADA COM GRELHA
LV	LAVATÓRIO
SI	SIFÃO
TV	TERMINAL DE VENTILAÇÃO
VS	VASO SANITÁRIO
CI	CAIXA DE INSPEÇÃO

NOTAS GERAIS

– OS DIÂMETROS DA REDE DE ESGOTO ESTÃO EM MILÍMETROS;

– A DECLIVIDADE MÍNIMA DAS TUBULAÇÕES É DE 2% PARA TUBOS DE ATÉ 75mm. PARA TUBOS A PARTIR DE 100mm A DECLIVIDADE MÍNIMA SERÁ DE 1%;

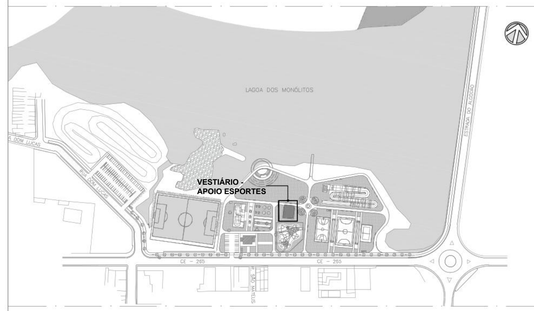

PLANTA DE LOCALIZAÇÃO
SEM ESCALA

NOTAS
– COTAS EM METROS;
– COTAS DE NÍVEL EM METROS;
– ESSA PRANCHA DEVE SER IMPRESSA COLORIDA;
– CONFERIR MEDIDAS, ABERTURAS, NÍVEIS E PRUMOS NO LOCAL;
– MEDIDAS EM COTA PREVALECEM SOBRE O DESENHO;

VESTIÁRIO - APOIO ESPORTES

SECRETARIA DE PLANEJAMENTO E FINANÇAS

TRABALHO DESENVOLVIDO POR: PREFEITURA DE QUIXADÁ


PROJETO: SANITÁRIO	OBRA: POLO DO EURÍPEDES		
ENDEREÇO: RODOVIA CE–265, SN ALTO SÃO FCO, QUIXADÁ/CE 63.900–000	DESENHADO: –	CREA/CE: –	FOLHA: 03 / 08
	PROJETADO: Warney Pereira Rabelo	CREA/CE: 322857	DATA: 05/2026
CONTEÚDO DA PRANCHA: PLANTA DE COBERTA	VERIFICADO: Warney Pereira Rabelo	ESCALA: INDICADA	REVISÃO: 00

COD. DO PROJETO:
FASE:


ARQUIVO QXD–EUR–SAN–PE–F03–R00_VESTIÁRIO_PLANTA DE COBERTA.DWG

PRANCHA A1 - 841 x 594mm


PROTOCOLO ADMINISTRATIVO 1476 ASSINADO ELETRONICAMENTE

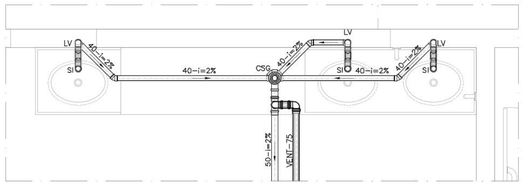


DET. SANITÁRIO 01
ESCALA 1:25

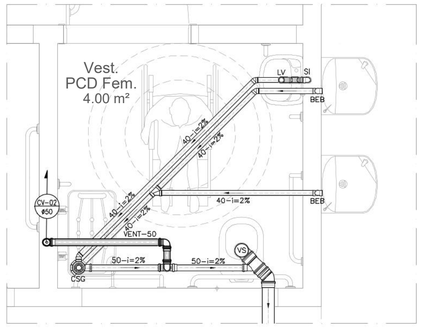


DET. SANITÁRIO 02
ESCALA 1:25

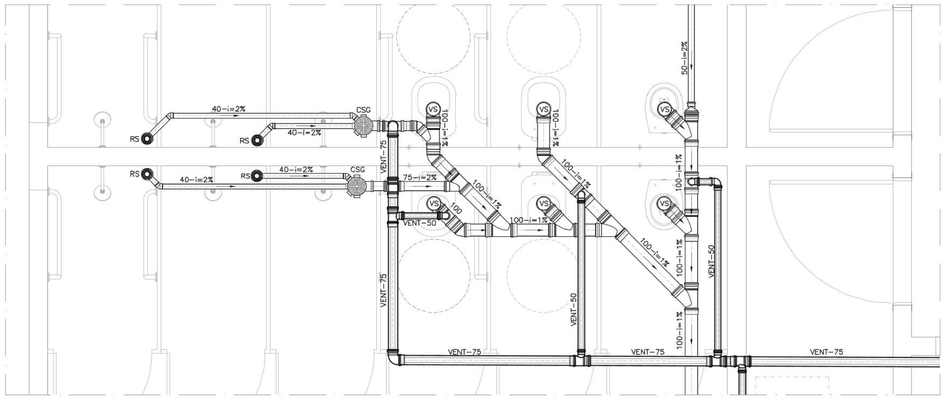

DET. SANITÁRIO 03
ESCALA 1:25

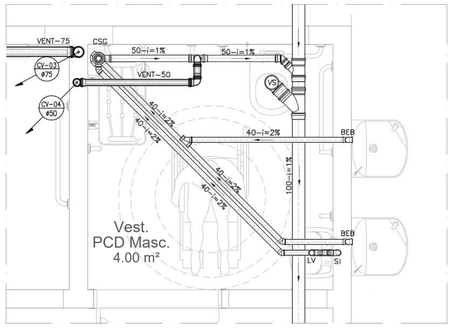

DET. SANITÁRIO 04
ESCALA 1:25

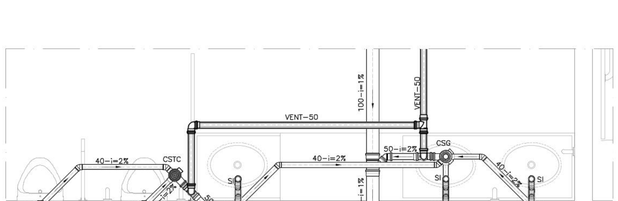

DET. SANITÁRIO 05
ESCALA 1:25

LEGENDA SANITÁRIA TUBULAÇÕES

	TUBULAÇÃO DE ESGOTO DE PVC – ø (BITOLA VARIADA)
	TUBULAÇÃO DE ESGOTO DE PVC SR. – ø (BITOLA VARIADA)
	TUBULAÇÃO DA VENTILAÇÃO DE ESGOTO DE PVC – ø (BITOLA VARIADA)

SIMBOLOGIA

PEÇA	DESCRIÇÃO
	TUBULAÇÃO QUE SOBE
	TUBULAÇÃO QUE PASSA
	TUBULAÇÃO QUE DESCE
CV ØXX	COLUNA DE VENTILAÇÃO
	INDICAÇÃO DE SENTIDO DO FLUXO DE ESGOTO

LEGENDA SANITÁRIA CONEXÕES

PEÇA	DESCRIÇÃO
	JOELHO 90° EM PVC – ø (BITOLA VARIADA)
	JOELHO 45° EM PVC – ø (BITOLA VARIADA)
	JUNÇÃO SIMPLES EM PVC – ø (BITOLA VARIADA)
	JUNÇÃO DE REDUÇÃO EM PVC – ø (BITOLA VARIADA)
	JUNÇÃO DUPLA EM PVC – ø (BITOLA VARIADA)
	TÊ NORMAL EM PVC – ø (BITOLA VARIADA)
	TÊ DE REDUÇÃO EM PVC – ø (BITOLA VARIADA)
	REDUÇÃO EXCÊNTRICA EM PVC – ø (BITOLA VARIADA)

LEGENDA SANITÁRIA CAIXAS E RALOS

PEÇA	DESCRIÇÃO
CS	CAIXA SIFONADA EM PVC 150x150x50cm – COM GRELHA
CSTC	CAIXA SIFONADA EM PVC 150x150x50cm – COM GRELHA
SI	SIFÃO EM PVC
CI	CAIXA DE INSPEÇÃO (60x60xVAR)cm EM ALVENARIA COM TAMPA EM CONCRETO


LEGENDA DAS PEÇAS DE UTILIZAÇÃO

PEÇA	DESCRIÇÃO
CSG	CAIXA SIFONADA COM GRELHA
LV	LAVATÓRIO
SI	SIFÃO
TV	TERMINAL DE VENTILAÇÃO
VS	VASO SANITÁRIO
CI	CAIXA DE INSPEÇÃO

NOTAS GERAIS

– OS DIÂMETROS DA REDE DE ESGOTO ESTÃO EM MILÍMETROS;

– A DECLIVIDADE MÍNIMA DAS TUBULAÇÕES É DE 2% PARA TUBOS DE ATÉ 75mm. PARA TUBOS A PARTIR DE 100mm A DECLIVIDADE MÍNIMA SERÁ DE 1%;

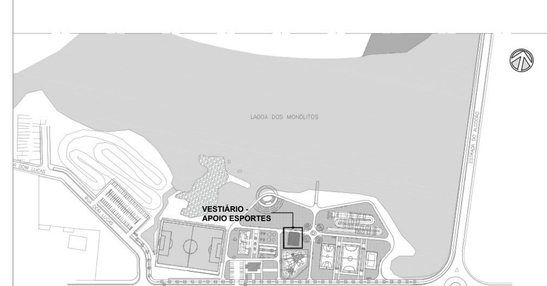

PLANTA DE LOCALIZAÇÃO
SEM ESCALA

NOTAS

– COTAS EM METROS;
– COTAS DE NÍVEL EM METROS;
– ESSA PRANCHA DEVE SER IMPRESSA COLORIDA;
– CONFERIR MEDIDAS, ABERTURAS, NÍVEIS E PRUMOS NO LOCAL;
– MEDIDAS EM COTA PREVALECEM SOBRE O DESENHO;

VESTIÁRIO - APOIO ESPORTES

SECRETARIA DE PLANEJAMENTO E FINANÇAS

TRABALHO DESENVOLVIDO POR: PREFEITURA DE QUIXADÁ

PROJETO: SANITÁRIO	OBRA: POLO DO EURÍPEDES		
ENDEREÇO: RODOVIA CE–265, SN ALTO SÃO FCO, QUIXADÁ/CE 63.900–000	DESENHADO: –	CREA/CE: –	FOLHA: 04 / 08
	PROJETADO: Warney Pereira Rabelo	CREA/CE: 322857	DATA: 05/2026
CONTEÚDO DA PRANCHA: DETALHES AMPLIADOS	VERIFICADO: Warney Pereira Rabelo	ESCALA: INDICADA	REVISÃO: 00

COD. DO PROJETO:


FASE:

ARQUIVO QXD–EUR–SAN–PE–F04–R00_VESTIÁRIO_PLANTAS AMPLIADAS.DWG


PRANCHA A1 - 841 x 594mm

PROCESSO ADMINISTRATIVO 1477 ASSINADO ELETRONICAMENTE


PROCESSO ADMINISTRATIVO
1478
ASSINADO ELETRONICAMENTE

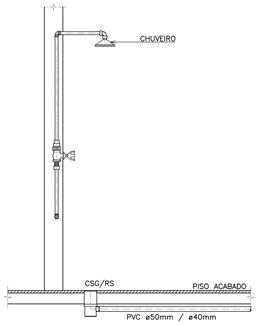


DETALHE CHUVEIRO
SEM ESCALA

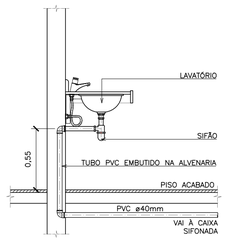


DETALHE LAVATÓRIO DE BANCADA 1
SEM ESCALA

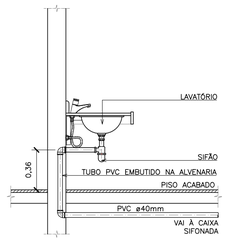


DETALHE LAVATÓRIO DE BANCADA 2
SEM ESCALA

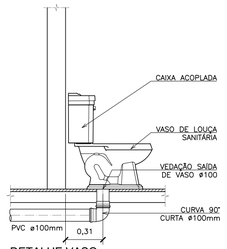


DETALHE VASO CAIXA ACOPLADA
SEM ESCALA

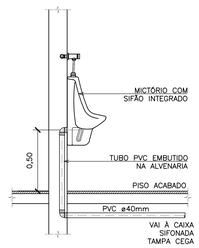


DETALHE MICTÓRIO
SEM ESCALA

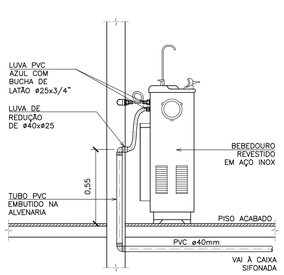


DETALHE BEBEDOURO
SEM ESCALA

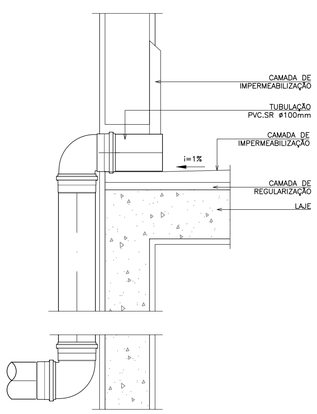

DETALHE DRENO
SEM ESCALA

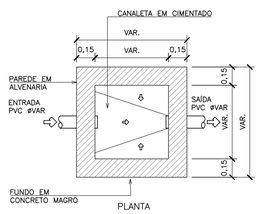

DETALHE CAIXA DE INSPEÇÃO
SEM ESCALA

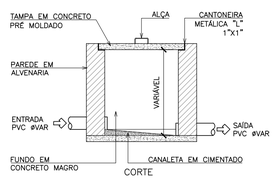

CORTE DE CAIXA DE INSPEÇÃO
SEM ESCALA

NOTAS:
- COTAS EM METROS;
- COTAS DE NÍVEL EM METROS;
- ESSA PRANCHA DEVE SER IMPRESSA COLORIDA;
- CONFERIR MEDIDAS, ABERTURAS, NÍVEIS E PRUMOS NO LOCAL;
- MEDIDAS EM COTA PREVALECEM SOBRE O DESENHO;

VESTIÁRIO - APOIO ESPORTES

SECRETARIA DE PLANEJAMENTO E FINANÇAS


TRABALHO DESENVOLVIDO POR: PREFEITURA DE QUIXADÁ

PROJETO: SANITÁRIO	OBRA: POLO DO EURÍPEDES		
ENDEREÇO: RODOVIA CE-265, SN ALTO SÃO FCO, QUIXADÁ/CE 63.900-000	DESENHADO: –	CREA/CE: –	FOLHA: 05 / 08
	PROJETADO: Warney Pereira Rabelo	CREA/CE: 322857	DATA: 05/2026
CONTEÚDO DA PRANCHA: DETALHES EXECUTIVOS	VERIFICADO: Warney Pereira Rabelo	ESCALA: INDICADA	REVISÃO: 00


COD. DO PROJETO:
FASE:

ARQUIVO QXD-EUR-SAN-PE-F05-R00_VESTIÁRIO_DET. EXECUTIVOS.DWG

PRANCHA A1 - 841 x 594mm

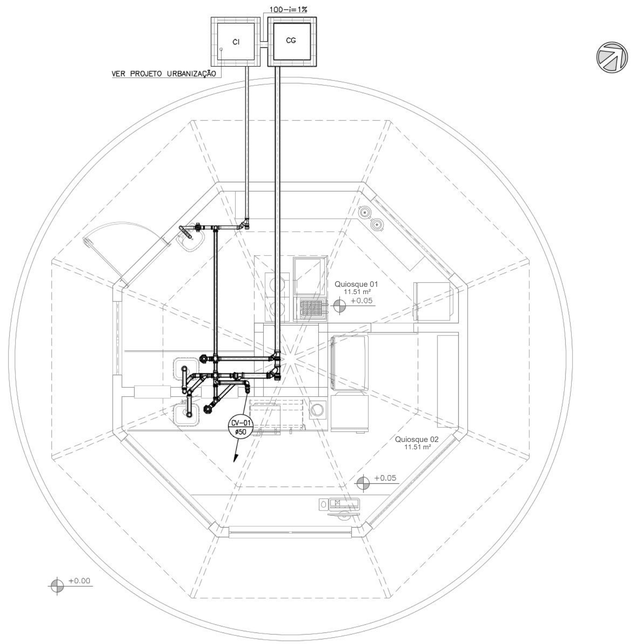

QUIOSQUES
PLANTA BAIXA
ESCALA 1:50

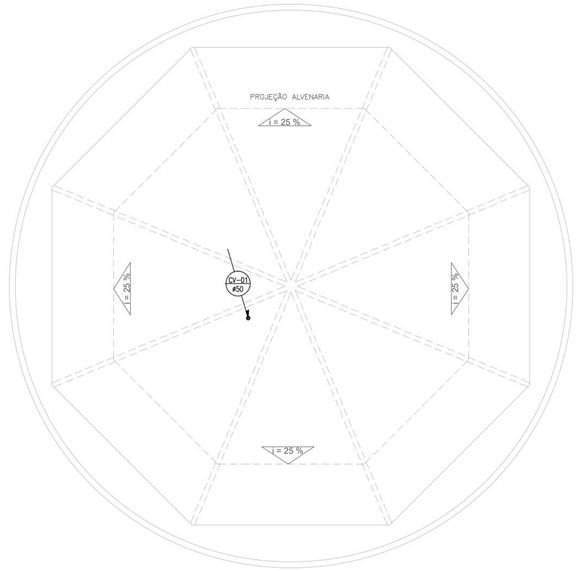

QUIOSQUES
PLANTA COBERTA
ESCALA 1:50

LEGENDA SANITÁRIA TUBULAÇÕES

	TUBULAÇÃO DE ESGOTO DE PVC – ø (BITOLA VARIADA)
	TUBULAÇÃO DA VENTILAÇÃO DE ESGOTO DE PVC – ø (BITOLA VARIADA)

SIMBOLOGIA

PEÇA	DESCRIÇÃO
	TUBULAÇÃO QUE SOBE
	TUBULAÇÃO QUE PASSA
	TUBULAÇÃO QUE DESCE
DV ø XX	COLUNA DE VENTILAÇÃO
	INDICAÇÃO DE SENTIDO DO FLUXO DE ESGOTO

LEGENDA SANITÁRIA CONEXÕES

PEÇA	DESCRIÇÃO
	JOELHO 90° EM PVC – ø (BITOLA VARIADA)
	JOELHO 45° EM PVC – ø (BITOLA VARIADA)
	JUNÇÃO SIMPLES EM PVC – ø (BITOLA VARIADA)
	JUNÇÃO DE REDUÇÃO EM PVC – ø (BITOLA VARIADA)
	JUNÇÃO DUPLA EM PVC – ø (BITOLA VARIADA)
	TÊ NORMAL EM PVC – ø (BITOLA VARIADA)
	TÊ DE REDUÇÃO EM PVC – ø (BITOLA VARIADA)
	REDUÇÃO EXCÊNTRICA EM PVC – ø (BITOLA VARIADA)

LEGENDA SANITÁRIA CAIXAS E RALOS

PEÇA	DESCRIÇÃO
CSG	CAIXA SIFONADA EM PVC 150x150x50cm – COM GRELHA
CSTC	CAIXA SIFONADA EM PVC 150x150x50cm – COM GRELHA
SI	SIFÃO EM PVC
CI	CAIXA DE INSPEÇÃO (60x60xVAR)cm EM ALVENARIA COM TAMPA EM CONCRETO


LEGENDA DAS PEÇAS DE UTILIZAÇÃO

PEÇA	DESCRIÇÃO
CSG	CAIXA SIFONADA COM GRELHA
PIA	PIA
SI	SIFÃO
TV	TERMINAL DE VENTILAÇÃO
CI	CAIXA DE INSPEÇÃO

NOTAS GERAIS

– OS DIÂMETROS DA REDE DE ESGOTO ESTÃO EM MILÍMETROS;

– A DECLIVIDADE MÍNIMA DAS TUBULAÇÕES É DE 2% PARA TUBOS DE ATÉ 75mm. PARA TUBOS A PARTIR DE 100mm A DECLIVIDADE MÍNIMA SERÁ DE 1%;

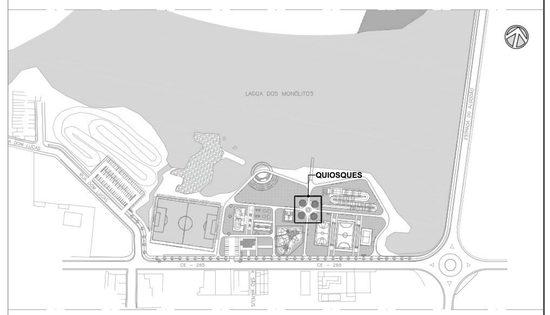

PLANTA DE LOCALIZAÇÃO
SEM ESCALA

NOTAS
– COTAS EM METROS;
– COTAS DE NÍVEL EM METROS;
– ESSA PRANCHA DEVE SER IMPRESSA COLORIDA;
– CONFERIR MEDIDAS, ABERTURAS, NÍVEIS E PRUMOS NO LOCAL;
– MEDIDAS EM COTA PREVALECEM SOBRE O DESENHO;

QUIOSQUES

SECRETARIA DE PLANEJAMENTO E FINANÇAS

TRABALHO DESENVOLVIDO POR: PREFEITURA DE QUIXADÁ

PROJETO: SANITÁRIO	OBRA: POLO DO EURÍPEDES		
ENDEREÇO: RODOVIA CE–265, SN ALTO SÃO FCO, QUIXADÁ/CE 63.900–000	DESENHADO: –	CREA/CE: –	FOLHA: 06 / 08
	PROJETADO: Warney Pereira Rabelo	CREA/CE: 322857	DATA: 05/2026
CONTEÚDO DA PRANCHA: PLANTA BAIXA PLANTA DE COBERTA	VERIFICADO: Warney Pereira Rabelo	ESCALA: INDICADA	REVISÃO: 00


COD. DO PROJETO
FASE

ARQUIVO QXD–EUR–SAN–PE–F06–R00_QUIOSQUE_PL. BAIXA – PL. COBERTA.DWG

PRANCHA A1 - 841 x 594mm

PROCESSO ADMINISTRATIVO 1479 ASSINADO ELETRONICAMENTE

PROTOCOLO ADMINISTRATIVO
1480
ASSINADO ELETRONICAMENTE

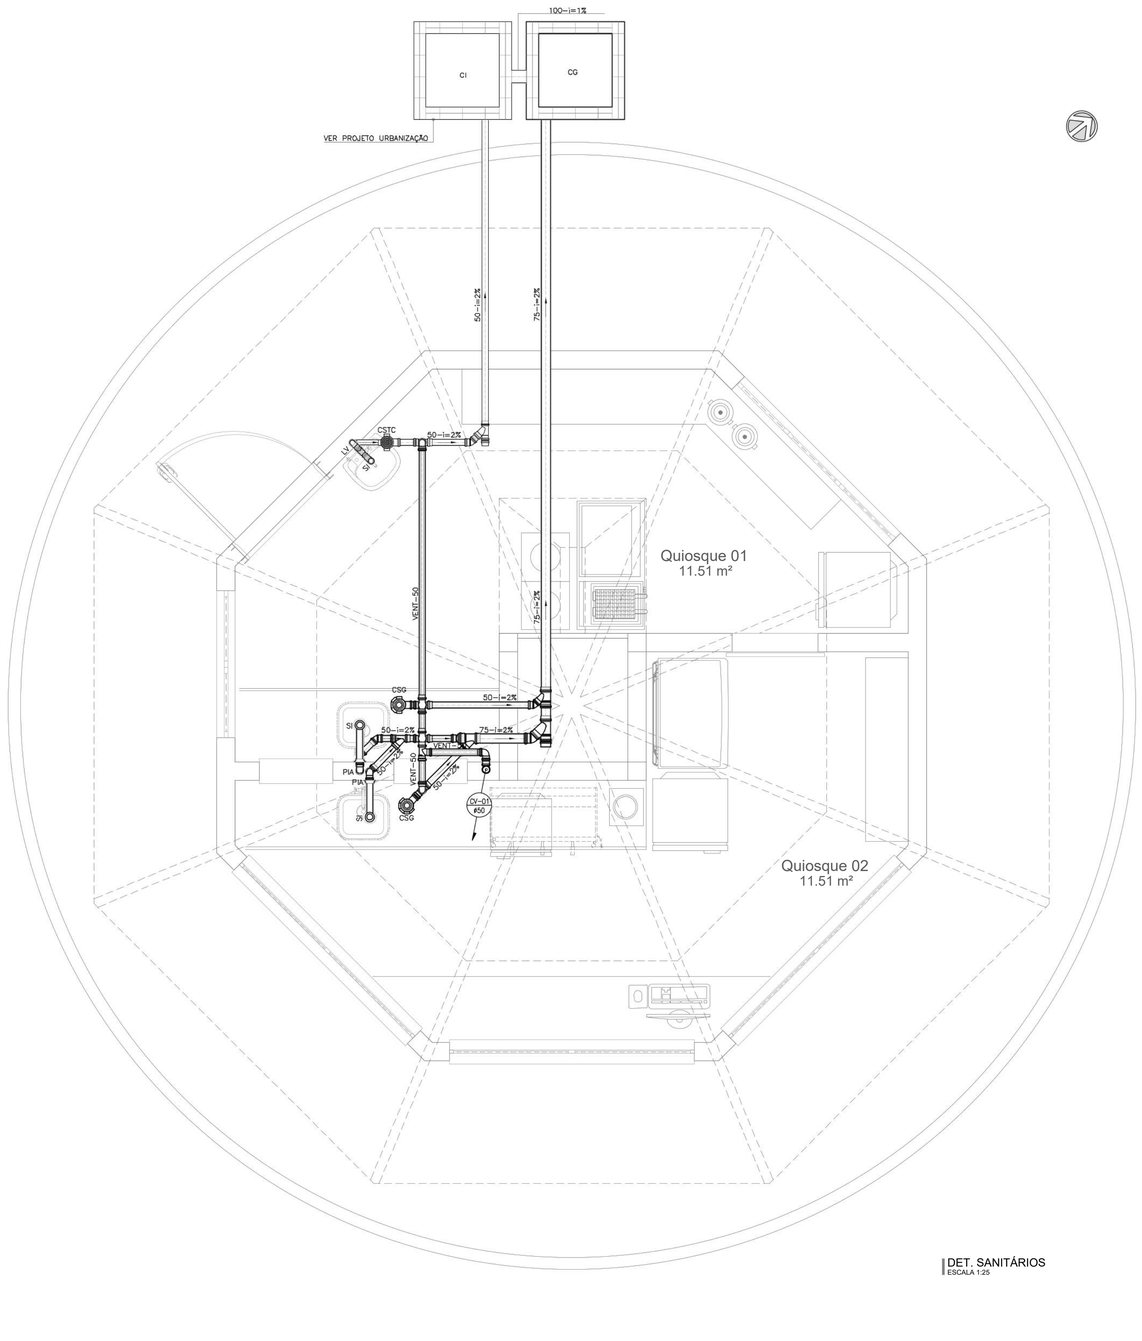

DET. SANITÁRIOS
ESCALA 1:25

LEGENDA SANITÁRIA TUBULAÇÕES

	TUBULAÇÃO DE ESGOTO DE PVC – ø (BITOLA VARIADA)
	TUBULAÇÃO DA VENTILAÇÃO DE ESGOTO DE PVC – ø (BITOLA VARIADA)

SIMBOLOGIA

PEÇA	DESCRIÇÃO
	TUBULAÇÃO QUE SOBE
	TUBULAÇÃO QUE PASSA
	TUBULAÇÃO QUE DESCE
CV ØXX	COLUNA DE VENTILAÇÃO
	INDICAÇÃO DE SENTIDO DO FLUXO DE ESGOTO

LEGENDA SANITÁRIA CONEXÕES


PEÇA	DESCRIÇÃO
	JOELHO 90° EM PVC – ø (BITOLA VARIADA)
	JOELHO 45° EM PVC – ø (BITOLA VARIADA)
	JUNÇÃO SIMPLES EM PVC – ø (BITOLA VARIADA)
	JUNÇÃO DE REDUÇÃO EM PVC – ø (BITOLA VARIADA)
	JUNÇÃO DUPLA EM PVC – ø (BITOLA VARIADA)
	TE NORMAL EM PVC – ø (BITOLA VARIADA)
	TE DE REDUÇÃO EM PVC – ø (BITOLA VARIADA)
	REDUÇÃO EXCÊNTRICA EM PVC – ø (BITOLA VARIADA)

LEGENDA SANITÁRIA CAIXAS E RALOS

PEÇA	DESCRIÇÃO
CSG	CAIXA SIFONADA EM PVC 150x150x50cm – COM GRELHA
CSTC	CAIXA SIFONADA EM PVC 150x150x50cm – COM GRELHA
SI	SIFÃO EM PVC
CI	CAIXA DE INSPEÇÃO (60x60xVAR)cm EM ALVENARIA COM TAMPA EM CONCRETO

LEGENDA DAS PEÇAS DE UTILIZAÇÃO

PEÇA	DESCRIÇÃO
CSG	CAIXA SIFONADA COM GRELHA
PIA	PIA
SI	SIFÃO
TV	TERMINAL DE VENTILAÇÃO
CI	CAIXA DE INSPEÇÃO

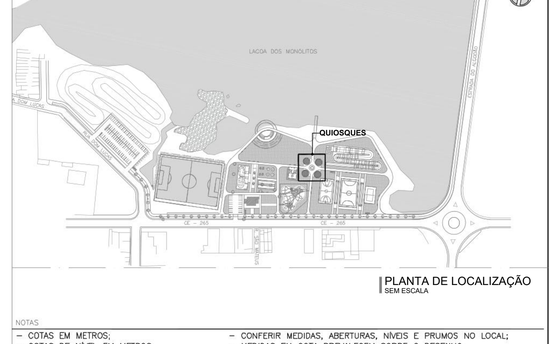

PLANTA DE LOCALIZAÇÃO
SEM ESCALA

NOTAS
– COTAS EM METROS;
– COTAS DE NÍVEL EM METROS;
– ESSA PRANCHA DEVE SER IMPRESSA COLORIDA;
– CONFERIR MEDIDAS, ABERTURAS, NÍVEIS E PRUMOS NO LOCAL;
– MEDIDAS EM COTA PREVALECEM SOBRE O DESENHO;

QUIOSQUES


SECRETARIA DE PLANEJAMENTO E FINANÇAS

TRABALHO DESENVOLVIDO POR: PREFEITURA DE QUIXADÁ


PROJETO: SANITÁRIO	OBRA: POLO DO EURÍPEDES		
ENDEREÇO: RODOVIA CE–265, SN ALTO SÃO FCO. QUIXADÁ/CE 63.900–000	DESENHADO: –	CREA/CE: –	FOLHA: 07 / 08
	PROJETADO: Warney Pereira Rabelo	CREA/CE: 232857	DATA: 05/2026
			COD. DO PROJETO:

FOLHA A1 - 841 x 594mm


PROCESSO ADMINISTRATIVO
1481
ASSINADO ELETRONICAMENTE

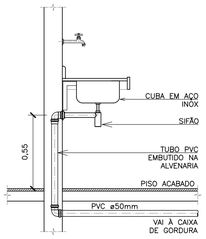


DETALHE PIA DE PAREDE
SEM ESCALA

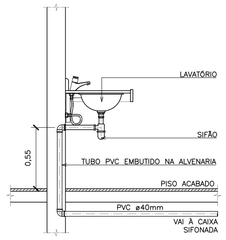


DETALHE LAVATÓRIO DE BANCADA 1
SEM ESCALA

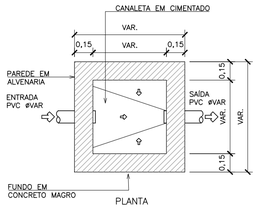

DETALHE CAIXA DE INSPEÇÃO
SEM ESCALA

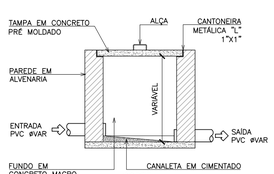

CORTE DE CAIXA DE INSPEÇÃO
SEM ESCALA

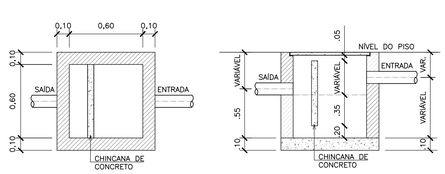

DETALHE DE CAIXA DE SABÃO/GORDURA
SEM ESCALA



DETALHE TERMINAL DE VENTILAÇÃO
SEM ESCALA

NOTAS:
- COTAS EM METROS;
- COTAS DE NÍVEL EM METROS;
- ESSA PRANCHA DEVE SER IMPRESSA COLORIDA;
- CONFERIR MEDIDAS, ABERTURAS, NÍVEIS E PRUMOS NO LOCAL;
- MEDIDAS EM COTA PREVALECEM SOBRE O DESENHO;

QUIOSQUES

SECRETARIA DE PLANEJAMENTO E FINANÇAS

TRABALHO DESENVOLVIDO POR: PREFEITURA DE QUIXADÁ

PROJETO: SANITÁRIO	OBRA: POLO DO EURÍPEDES			
ENDEREÇO: RODOVIA CE-265, SN ALTO SÃO FCO, QUIXADÁ/CE 63.900-000	DESENHADO: –	CREA/CE: –	FOLHA: 08/08	
	PROJETADO: Warney Pereira Rabelo	CREA/CE: 322857	DATA: 05/2026	COD. DO PROJETO:
CONTEÚDO DA PRANCHA: DETALHES EXECUTIVOS	VERIFICADO: Warney Pereira Rabelo	ESCALA: INDICADA	REVISÃO: 00	FASE:

ARQUIVO QXD-EUR-SAN-PE-F08-R00_QUIOSQUE_DET. EXECUTIVOS.DWG

PRANCHA A1 - 841 x 594mm