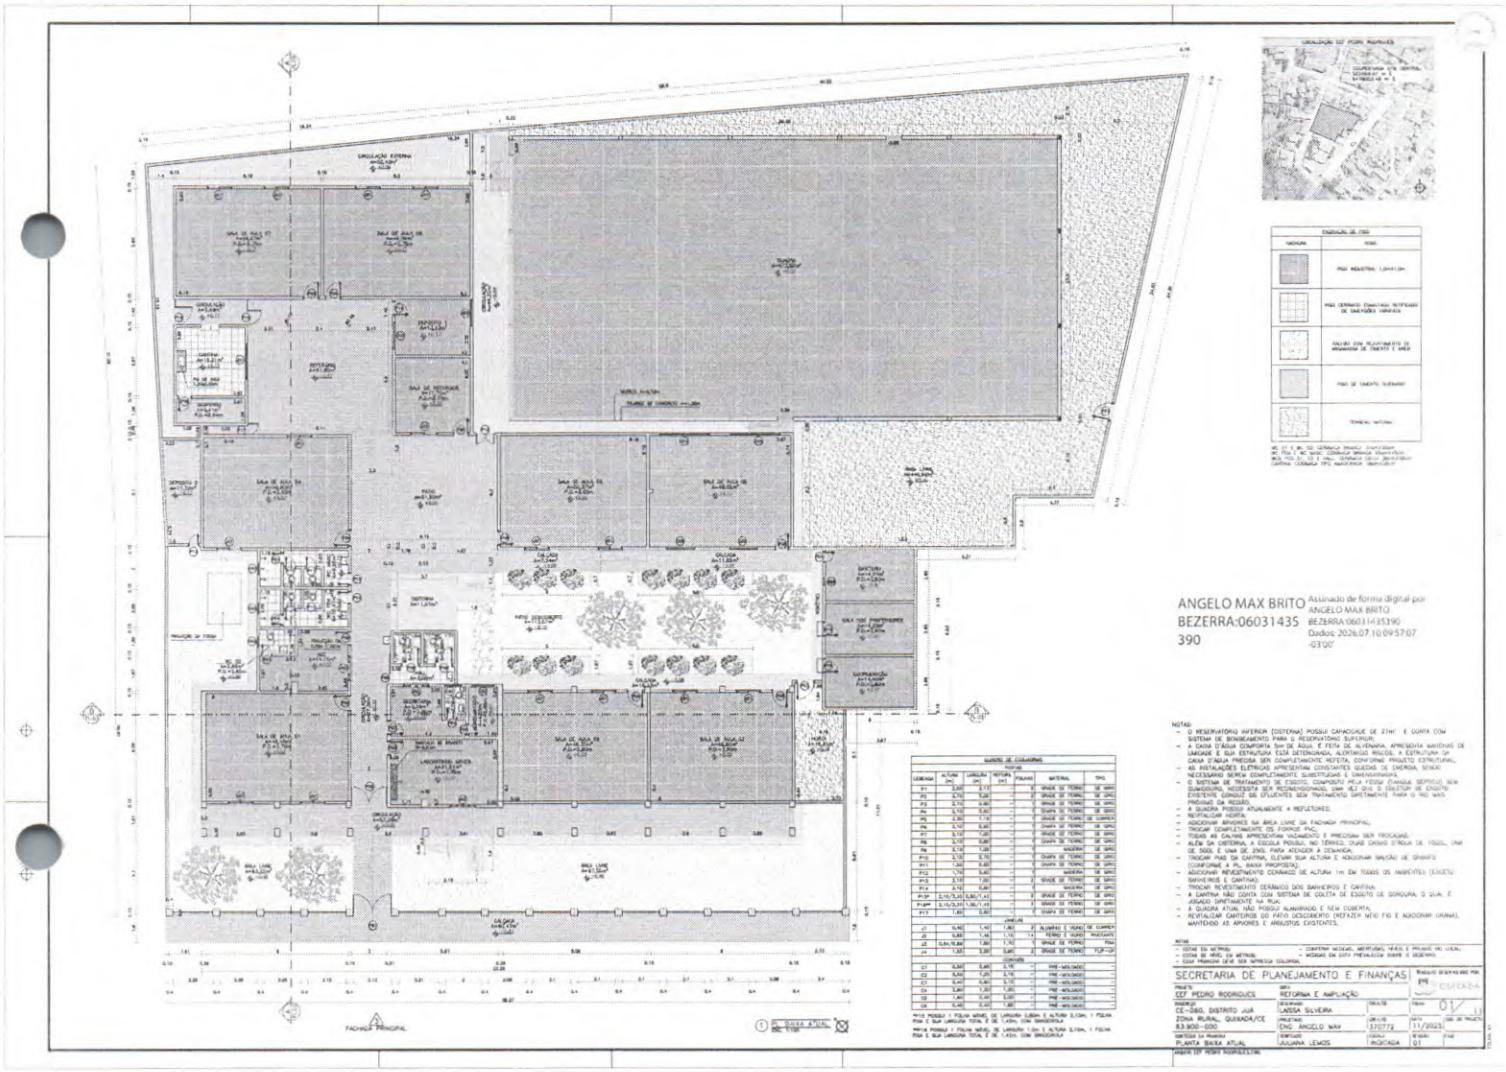


ANGELO MAX BRITO
BEZERRA:06031435
390

Assinado de forma digital por ANGELO MAX BRITO BEZERRA:06031435390
Dados: 2026.07.10 09:57:07 -03'00'


NOTAS:
- O RESERVATÓRIO INFERIOR (CISTERNA) POSSUI CAPACIDADE DE 27m³ E CONTA COM SISTEMA DE BOMBEAMENTO PARA O RESERVATÓRIO SUPERIOR.
- A CASA D'ÁGUA COMPORTA 5m³ DE ÁGUA. É FEITA DE ALVENARIA, APRESENTA MARCHAS DE LIMOSAGE E SUA ESTRUTURA ESTÁ DETERIORADA, ALGUMAS PILOSE, A ESTRUTURA DA CASA D'ÁGUA PRECISA SER COMPLETAMENTE REFEITA, CONFORME PROJETO ESTRUTURAL.
- AS INSTALAÇÕES ELÉTRICAS APRESENTAM CONSTANTES QUEDAS DE ENERGIA, SENDO NECESSÁRIO SEREM COMPLETAMENTE SUBSTITUÍDAS E DIMENSIONADAS.
- O SISTEMA DE TRATAMENTO DE ESGOTO, COMPOSTO PELA FOSSA (TANQUE SÉPTICO SEM SUMIDOURO), NECESSITA SER RECONDICIONADO, UMA VEZ QUE O VOLUTOP DE ESGOTO EXISTENTE CONSOLIDE OS ESTUDANTES SEM TRATAMENTO DIRETAMENTE PARA O RIO MAIS PRÓXIMO DA REGIÃO.
- A QUADRA POSSUI ATUALMENTE 4 REFLETORES.
- REVITALIZAR HORTA.
- ADICIONAR APARELHOS NA ÁREA LIVRE DA FACHADA PRINCIPAL.
- TROCAR COMPLETAMENTE OS FORROS PVC.
- TODAS AS CALHAS APRESENTAM VAZAMENTO E PRECISAM SER TROCADAS.
- ALÉM DA CISTERNA, A ESCOLA POSSUI, NO TERRENO, DUAS CASAS D'ÁGUA DE 1000L, UMA DE 500L E UMA DE 2m3, PARA ATENDER A DEMANDA.
- TROCAR PISO DA CANTINA, ELEVAR SUA ALTURA E ADICIONAR BALCÃO DE GRANITO (CONFORME A P.L. BASE PROPOSTA).
- ADICIONAR REVESTIMENTO CERÂMICO DE ALTURA 1m EM TODOS OS AMBIENTES (EXCETO BANHEIROS E CANTINA).
- TROCAR REVESTIMENTO CERÂMICO DOS BANHEIROS E CANTINA.
- A CANTINA NÃO CONTA COM SISTEMA DE COLETA DE ESGOTO DE GORDURA, O QUE É JOGADO DIRETAMENTE NA RUA.
- A QUADRA ATUAL NÃO POSSUI ALAMBRADO E NEM QUBEIRAS.
- REVITALIZAR CANTEIROS DO PÁTIO DESCOBERTO (NOTADA A MÉDIA FIO E ADICIONAR GRAMA), MANTENDO AS ARVORES E ARBUSTOS EXISTENTES.

- COTAS EM METROS	- CONFERIR MEDIDAS, ARESTAMENTOS, NÍVEIS E PROJETO NO LOCAL
- COTAS DE NÍVEL EM METROS	- MEDIDAS EM COTA PREVALECEM SOBRE O DESENHO
- ESCALA PRIMEIRA FOLHA IMPRESSA COLORIDA	

SECRETARIA DE PLANEJAMENTO E FINANÇAS


PROJETO: CEF PEDRO RODRIGUES	RESPONSÁVEL TÉCNICO: REFORMA E AMPLIAÇÃO		
ENDEREÇO: CE-060, DISTRITO JUÁ ZONA RURAL, QUIXADÁ/CE 63.900-000	DESENHISTA: LARISSA SILVEIRA	ESCALA: 1	FOLHA: 01 / 13
	PROJETISTA: ENG. ANGELO MAX	CREA/CE: 170773	DATA: 11/2025
CONTEÚDO DA PRANCHA: PLANTA BAIXA ATUAL	CONFERIDO: JULIANA LEMOS	CHECK LIST: PLOTADA	REVISÃO: 01


ARQUIVO: CEF PEDRO RODRIGUES.DWG

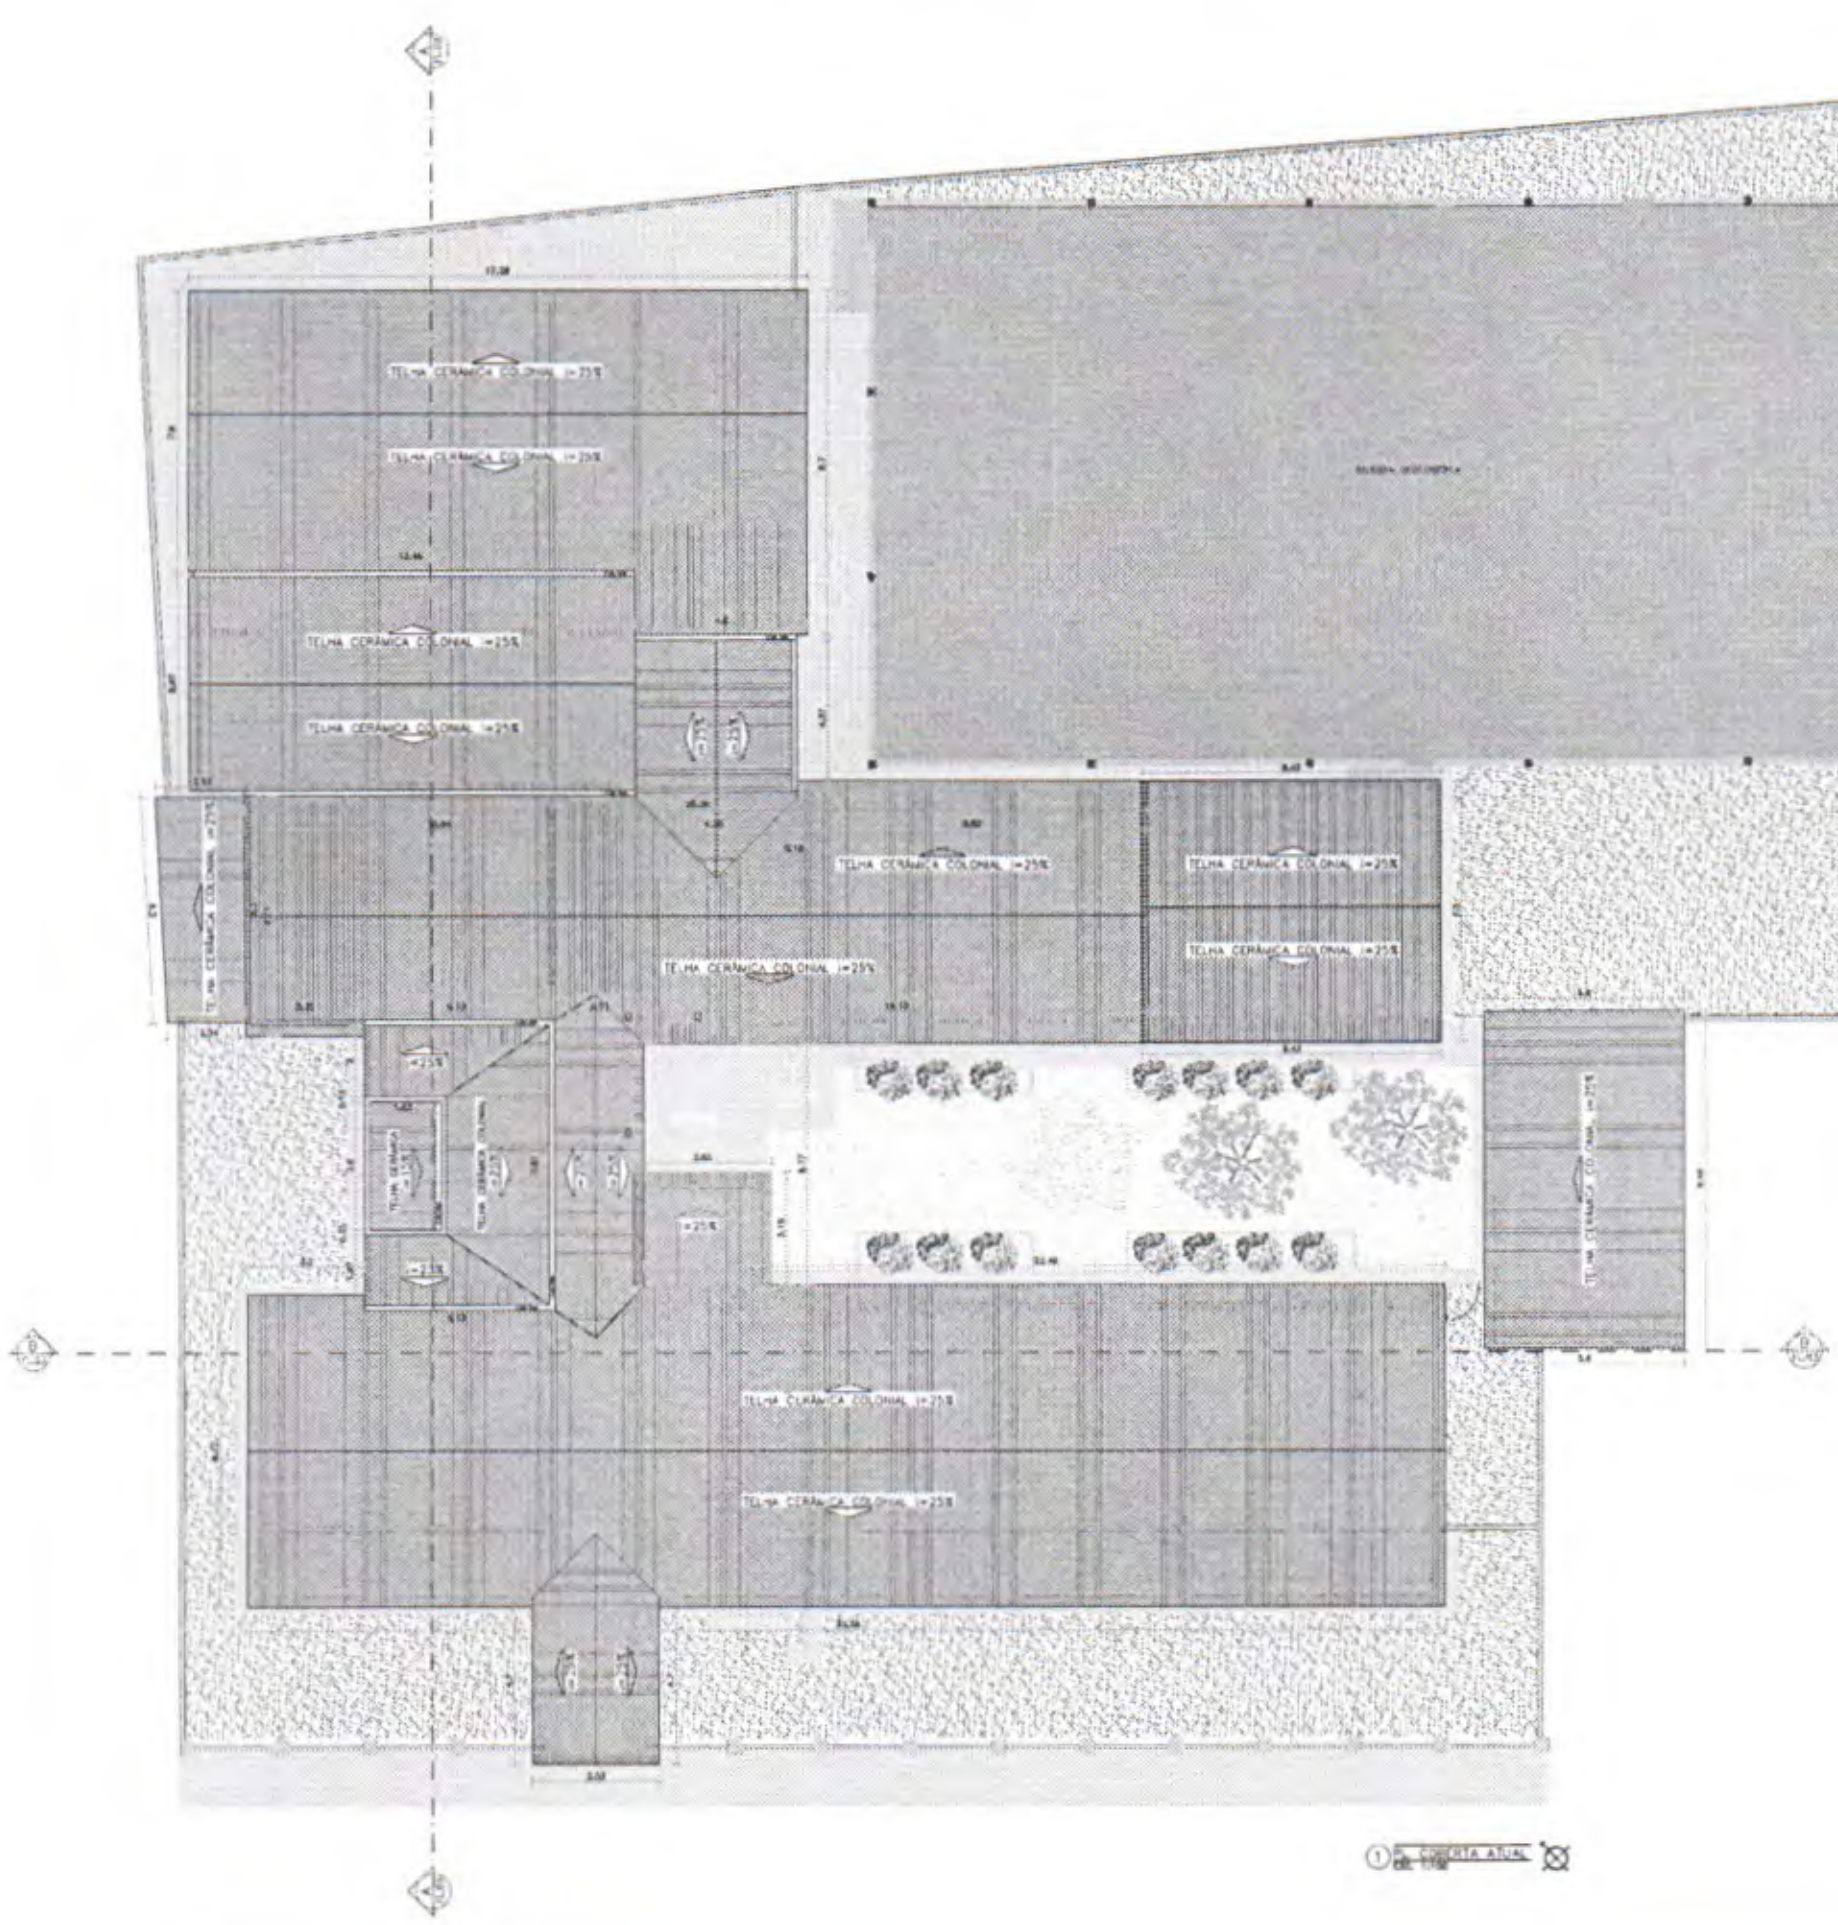


ANGELO MAX BRITO BEZERRA:06031435390
Assinado de forma digital por ANGELO MAX BRITO BEZERRA:06031435390
Dados: 2026.07.10 10:19:39 -03'00'

SECRETARIA DE PLANEJAMENTO E FINANÇAS			QUIXADÁ
EEF PEDRO RODRIGUES	REFORMA E AMPLIAÇÃO		
CE-060, DISTRITO JUA ZONA RURAL, QUIXADÁ/CE 63.900-000	LAISSA SILVEIRA		02/11
	ENG. ÂNGELO MAX	370772	11/2025
PLANTA COBERTA ATUAL	JULIANA LEMOS	INDICADA	01

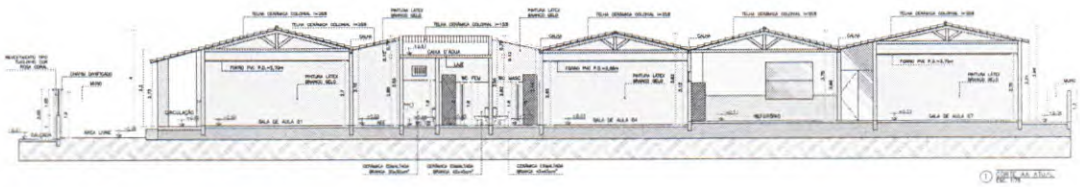

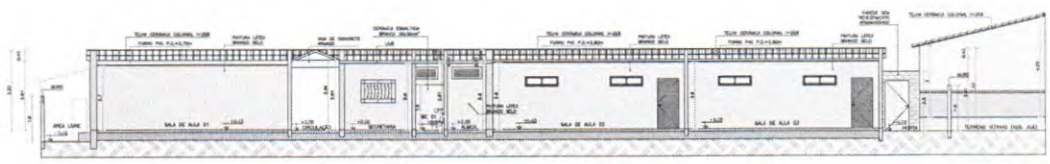

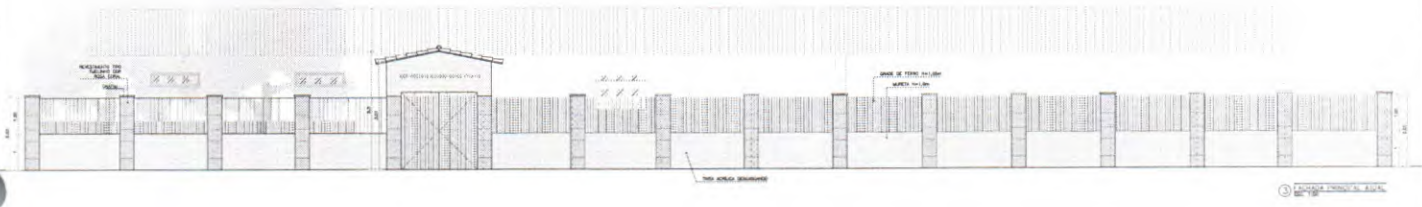

ANGELO MAX BRITO BEZERRA:06031435390

Assinado de forma digital por ANGELO MAX BRITO BEZERRA:06031435390
Dados: 2026.07.10 12:01:01 -03'00'


SECRETARIA DE PLANEJAMENTO E FINANÇAS

OBRA	REFORMA E AMPLIAÇÃO		
RESPONSÁVEL TÉCNICO	LAÍSA SILVEIRA	DATA	03/
PROJETISTA	ENG. ANGELO MAX	ART/RRT	1/2025
DESENHISTA	JULIANA LEMOS	ESCALA	INDICADA
		PRANCHA	01

CORTES E FACHADA ATUAIS

EEF PEDRO RODRIGUES

CE-060, DISTRITO JUÁ ZONA RURAL, QUIXADÁ/CE 63.900-000

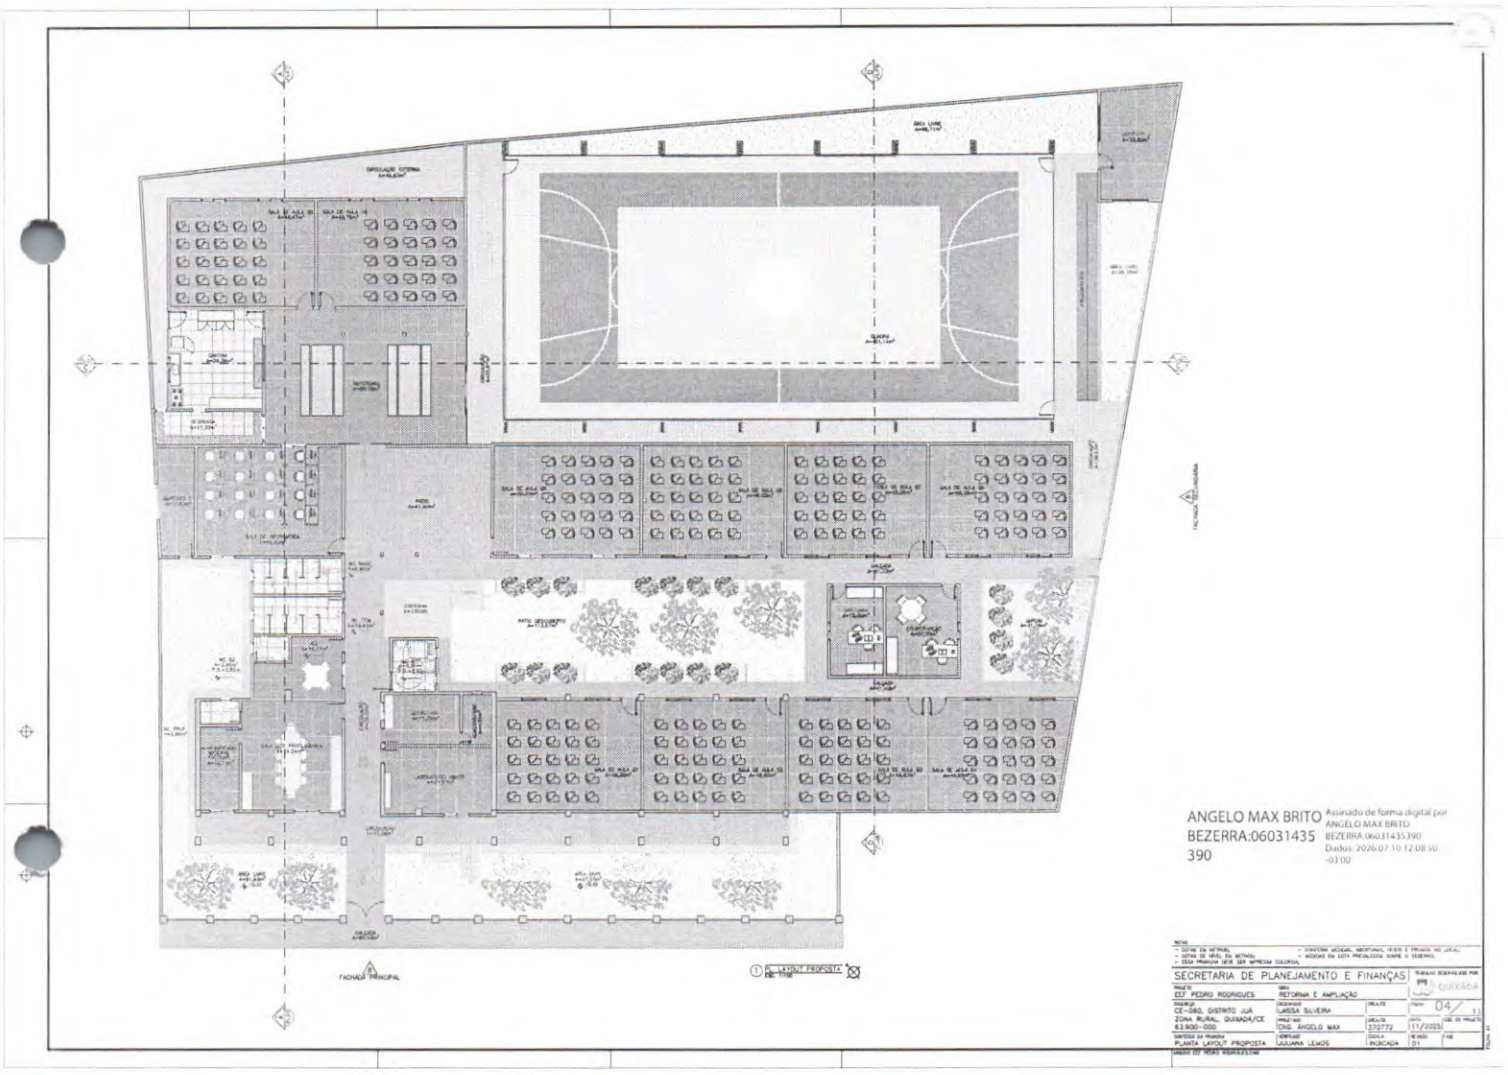


ANGELO MAX BRITO BEZERRA:06031435390

Assinado de forma digital por ANGELO MAX BRITO BEZERRA:06031435390
Dados: 2026.07.10 12:08:50 -03'00'

SECRETARIA DE PLANEJAMENTO E FINANÇAS

PROJETO: EEF PEDRO RODRIGUES	OBRA: REFORMA E AMPLIAÇÃO		
ENDEREÇO: CE-060, DISTRITO JUÁ ZONA RURAL, QUIXADÁ/CE 63.900-000	RESPONSÁVEL: LARISSA SILVEIRA	DESENHO:	FOLHA: 04 / 11
	PROJETO: ENG. ANGELO MAX	ORÇAMENTO: 370772	DATA: 11/2025
CONTEÚDO DA PRANCHA: PLANTA LAYOUT PROPOSTA	CONFERIDO: LUGIANA LEMOS	ESCALA: INDICADA	REVISÃO: 01

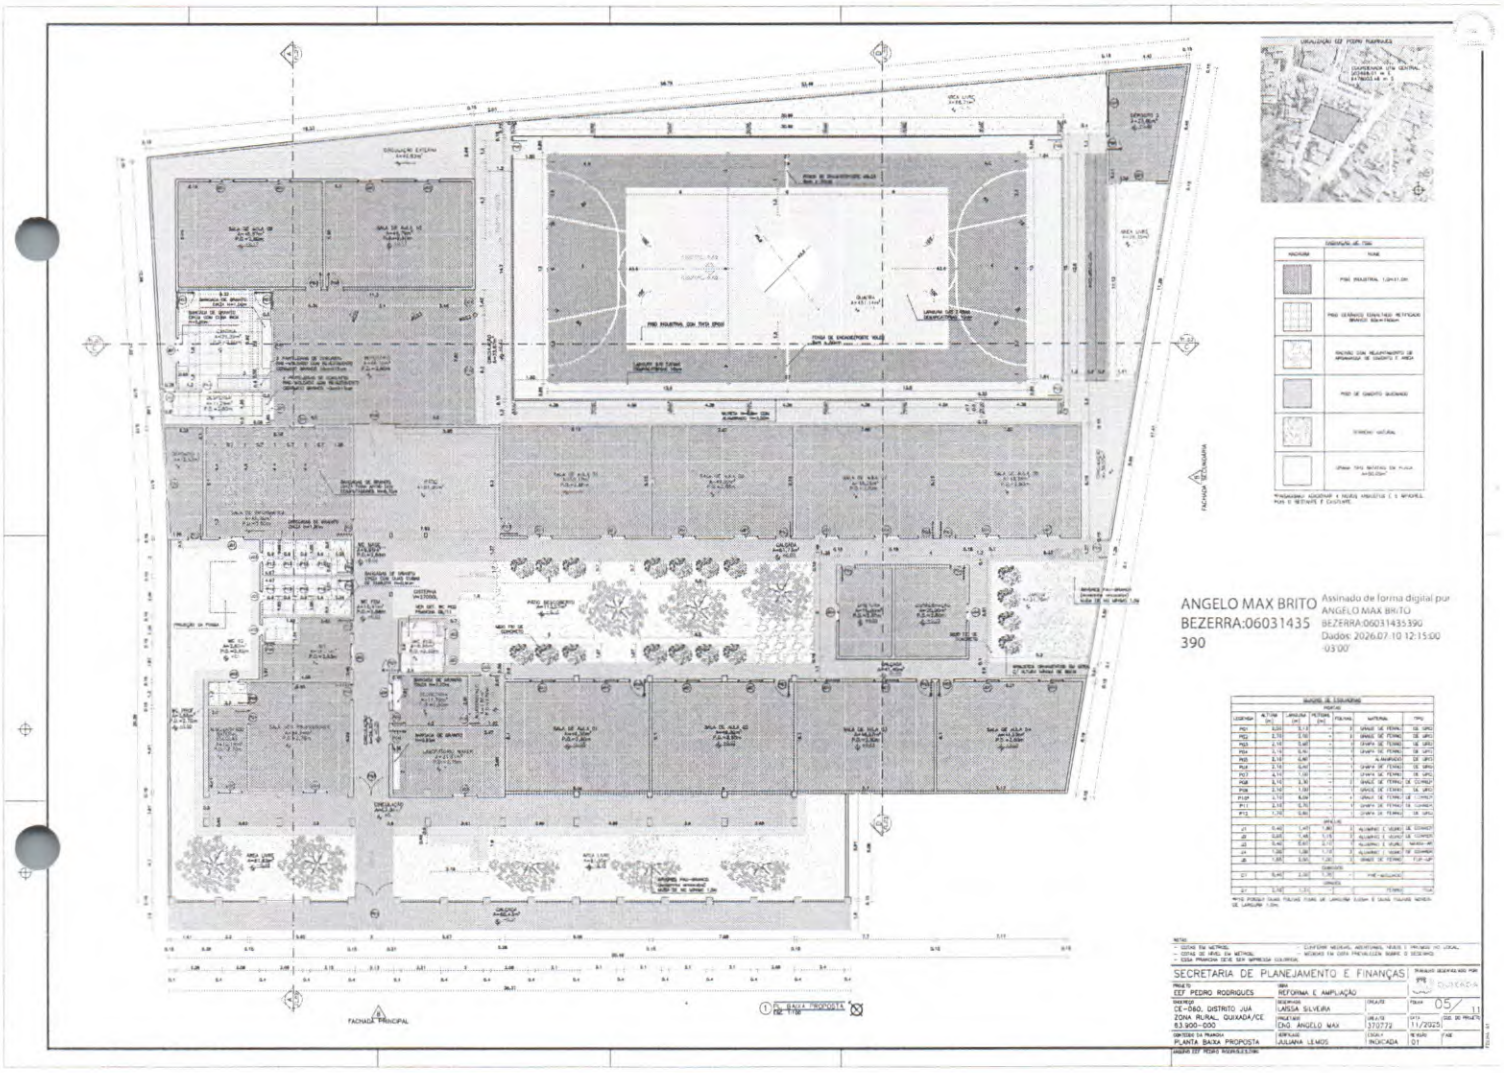


ANGELO MAX BRITO BEZERRA:06031435390

Assinado de forma digital por ANGELO MAX BRITO BEZERRA:06031435390
Dados: 2026.07.10 12:15:00 -03'00'

SECRETARIA DE PLANEJAMENTO E FINANÇAS

PREFEITURA MUNICIPAL DE QUIXADÁ

PROJETO: EEF PEDRO RODRIGUES	OBRA: REFORMA E AMPLIAÇÃO		
ENDEREÇO: CE-060, DISTRITO JUÁ ZONA RURAL, QUIXADÁ/CE 63.900-000	RESPONSÁVEL: LARISSA SILVEIRA	ESCALA:	FOLHA: 05 / 11
CONTEÚDO DA PRANCHA: PLANTA BAIXA PROPOSTA	PROJETISTA: ENG. ANGELO MAX	ART/RRT: 370772	DATA: 11/2025
	DESENHISTA: LUILIANA LEMOS	CÓDIGO: INDICADA	REVISÃO: 01

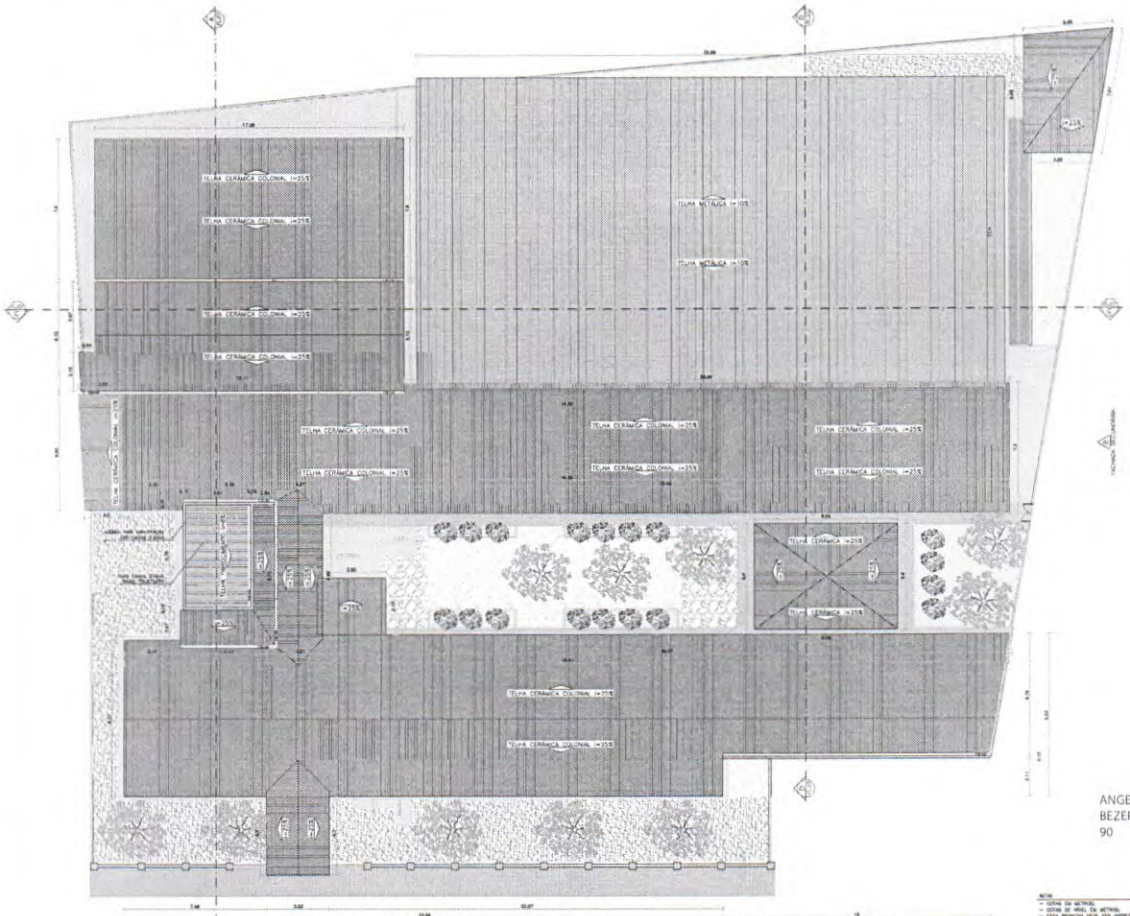



ANGELO MAX BRITO BEZERRA:06031435390


Assinado de forma digital por ANGELO MAX BRITO BEZERRA:06031435390 Dados: 2026.07.10 12:19:43 -03'00'

SECRETARIA DE PLANEJAMENTO E FINANÇAS

PROJETO: CEF PEDRO RODRIGUES	OBRA: REFORMA E AMPLIAÇÃO		PRANCHA: 06 / 11
ENDEREÇO: CE-060, DISTRITO JUA ZONA RURAL, QUIXADÁ/CE 63.900-000	RESPONSÁVEL TÉCNICO: LARISSA SILVEIRA	DATA: 11/2025	
RESPONSÁVEL TÉCNICO: ENG. ANGELO MAX	CREA: 310772		
DESENHISTA: PLANTA COBERTA PROPOSTA	DESENHISTA: LUJUANA LEMOS	ESCALA: INDICADA	REVISÃO: 01

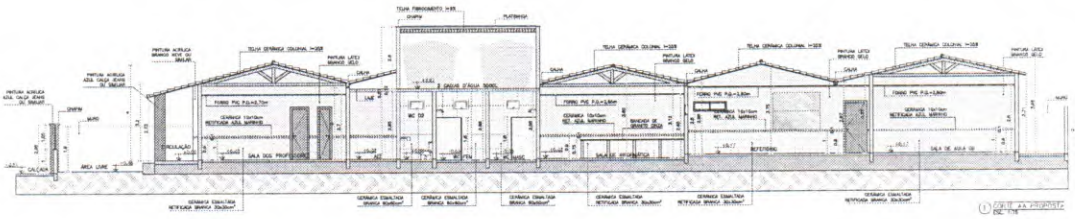

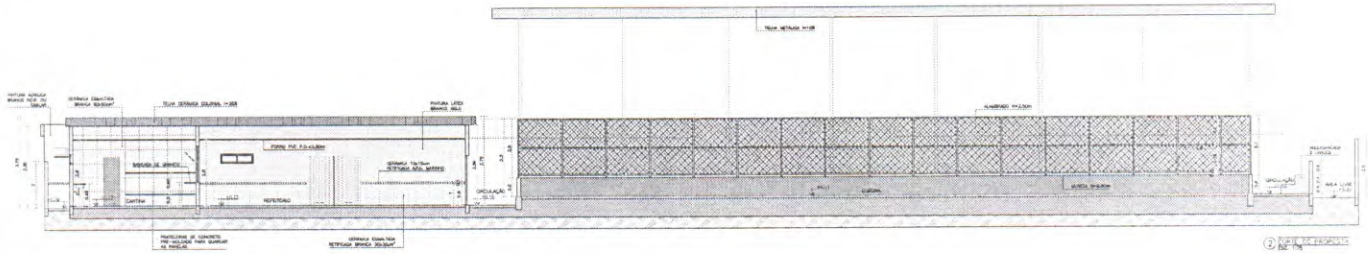

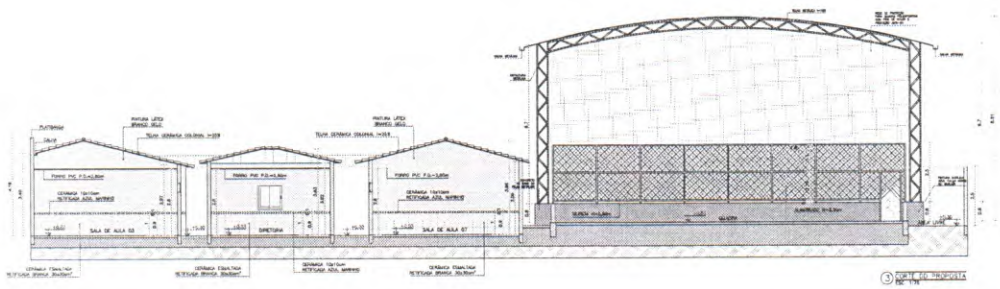

ANGELO MAX BRITO BEZERRA:06031435390

Assinado de forma digital por ANGELO MAX BRITO BEZERRA:06031435390
Dados: 2026.07.10 12:27:20 -03'00'

NOTAS
- COTAS EM METROS; - CONFERIR NO LOCAL QUALQUER ERRO OU OMISSÃO NOS PROJETOS;
- COTAS DE NÍVEL EM METROS; - MEDIDAS EM CAMPO PREVALECEM SOBRE O DESENHO;
- ESSA PRANCHA DEVE SER IMPRESSA COLORIDA.

SECRETARIA DE PLANEJAMENTO E FINANÇAS			PREFEITURA DE QUIXADÁ GESTÃO 2025-2028
PROJETO: CEF PEDRO RODRIGUES	RT: REFORMA E AMPLIAÇÃO		
ENDEREÇO: CE-060, DISTRITO JUÁ ZONA RURAL, QUIXADÁ/CE 63.900-000	DESENHO: LARISSA SILVEIRA	DATA: 07/25	FOLHA: 11
	PROJETO: ENG. ANGELO MAX	ORÇAMENTO: 270722	DATA: 11/2025
CONTEÚDO DA PRANCHA: CORTES PROPOSTA	REVISÃO: LAUJANA LEMOS	ESCALA: INDICADA	REVISÃO: 01

VERIFICAR DIMENSÕES NO LOCAL





LEGENDA

EEF PEDRO RODRIGUES FILHO

ASSOCIAÇÃO JUÁ

① PLANTA BAIXA GERAL
ESC: 1/100

ANGELO MAX BRITO BEZERRA:06031435390

Assinado de forma digital por ANGELO MAX BRITO BEZERRA:06031435390
Dados: 2020.07.10 12:34:42 -03'00'

SECRETARIA DE PLANEJAMENTO E FINANÇAS			
PROJETO: EEF PEDRO RODRIGUES	ASSUNTO: REFORMA E AMPLIAÇÃO		
ENDEREÇO: CE-060, DISTRITO JUÁ ZONA RURAL, QUIXADÁ/CE 63.900-000	DESENHISTA: LARISSA SILVEIRA	PRANCHA:	Nº: 09
	PROJETISTA: ENG. ANGELO MAX	ESCALA: 1/100	DATA: 11/2020
CONTEÚDO DA PRANCHA: PLANTA BAIXA GERAL	REVISÃO: JULIANA LEMOS	FOLHA: 01	REVISÃO:



QUADRO DE ESQUADRIAS


PORTAS			
ID	LARGURA (m)	ALTURA (m)	OBSERVAÇÕES
P1	1,30	1,40	1 FL., FERRO, GIRO
P2	1,47	2,10	2 FLS., FERRO, GIRO
P3	0,80	2,10	1 FL., MADEIRA, GIRO
P4	0,60	2,10	1 FL., MADEIRA, GIRO

JANELA				
ID	LARGURA (m)	ALTURA (m)	PEITORIL (m)	OBSERVAÇÃO
J1	0,60	0,95	0,85	1 FL., MADEIRA, MAXIM-AR


CONGOGÓS			
ID	LARGURA (m)	ALTURA (m)	PEITORIL (m)
C1	1,65	1,00	1,10
C2	1,32	0,66	1,48
C3	0,33	0,33	1,87

QUADRO DE ÁREAS – AMBIENTES


AMBIENTE	ÁREA (m²)
CONVIVÊNCIA	31,07
SALA 1	9,77
W.C 1	2,68
W.C 2	2,65
ÁREA LIVRE	107,30

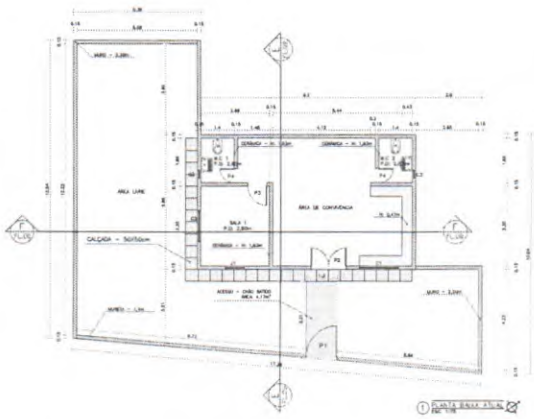


① PLANTA BAIXA ATUAL

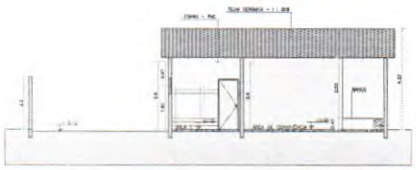

② CORTE LONGITUDINAL – FF

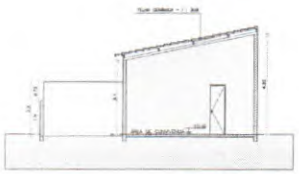

③ CORTE TRANSVERSAL – EE

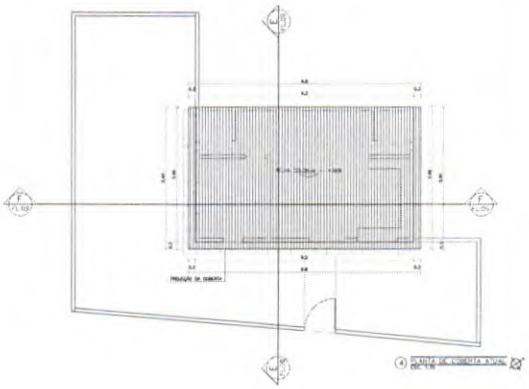


④ PLANTA DE COBERTA ATUAL

ANGELO MAX BRITO BEZERRA:06031435390

Assinado de forma digital por ANGELO MAX BRITO BEZERRA:06031435390
Dados: 2026.07.10 12:36:44 -03'00'

SECRETARIA DE PLANEJAMENTO E FINANÇAS

PROJETO: CEF PEDRO RODRIGUES	OBRA: REFORMA E AMPLIAÇÃO		
ENDEREÇO: CE-060, DISTRITO JUÁ ZONA RURAL, QUIXADÁ/CE 63.900-000	RESPONSÁVEL TÉCNICO: MIKAEL NOBRE	PRANCHA:	10 / 11
		DATA:	11/2025
	CREA/CAU: 230772		
CONTEÚDO DA PRANCHA: PROJ. ASSOCIAÇÃO JUÁ	AUTOR(ES): LIVIANA LEMOS	ESCALA: INDICADA	FOLHA: 01

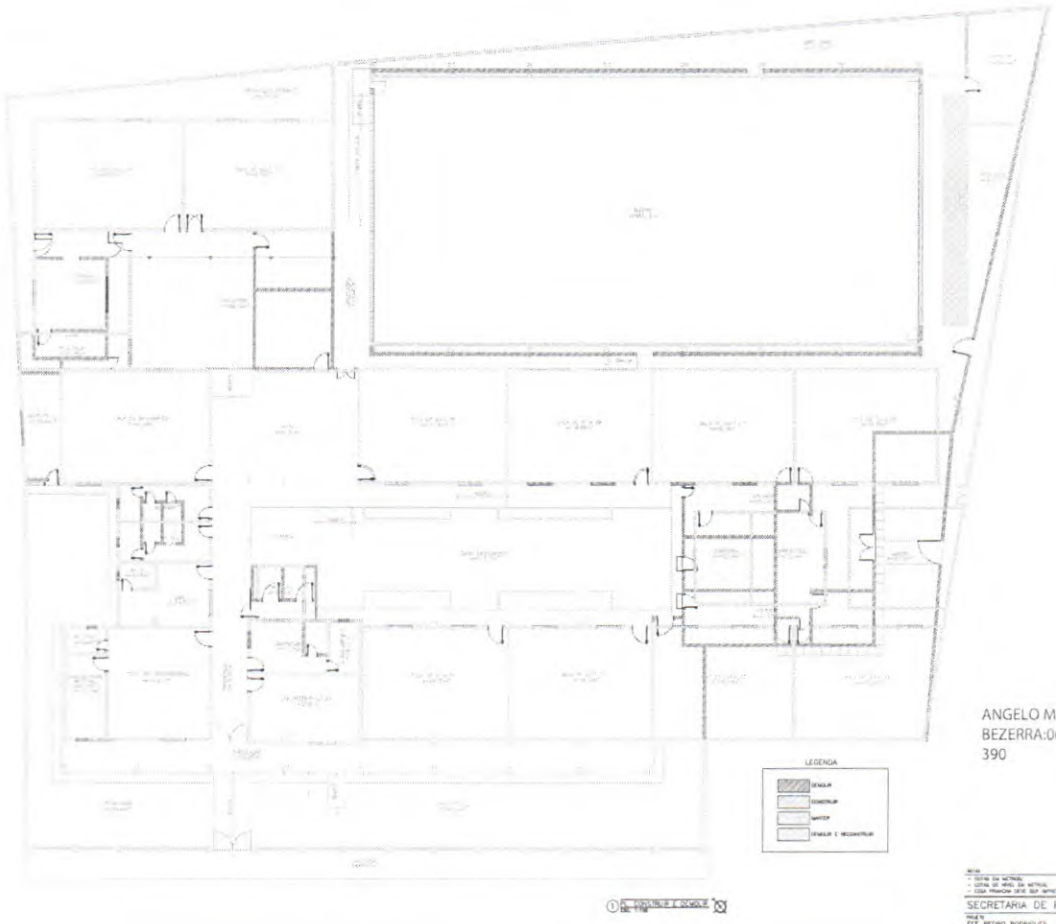

① PLANTA BAIXA - DEMOLIR E CONSTRUIR
ESC: 1:100

ANGELO MAX BRITO BEZERRA:06031435390
Assinado de forma digital por ANGELO MAX BRITO BEZERRA:06031435390
Dados: 2026.07.10 12:39:12 -03'00'

NOTAS:
- COTAS EM METROS.
- COTAS DE NÍVEL EM METROS.
- CONFERIR MEDIDAS, MATERIAIS, VÃOS E PROJETO NO LOCAL.
- MOBRAS EM CITA MECÂNICA SOBRE O QUEIMO.
- CASA FINANCIA APENAS SEM IMPRESSÃO DIGITAL.

SECRETARIA DE PLANEJAMENTO E FINANÇAS

PROJETO: EEF PEDRO RODRIGUES
ASS.: REFORMA E AMPLIAÇÃO
ENDEREÇO: CE-060, DISTRITO JUA ZONA RURAL, QUIXADÁ/CE 63.900-000
RESPONSÁVEL: LAISSA SILVEIRA
CREA/CAU: ENG. ANGELO MAX
DATA: 17/07/25
ESCALA: 1:100
FOLHA: 01
CONTEÚDO DA PRANCHA: PL. CONSTRUIR E DEMOLIR
DESENHO: LUCIANA LEMOS