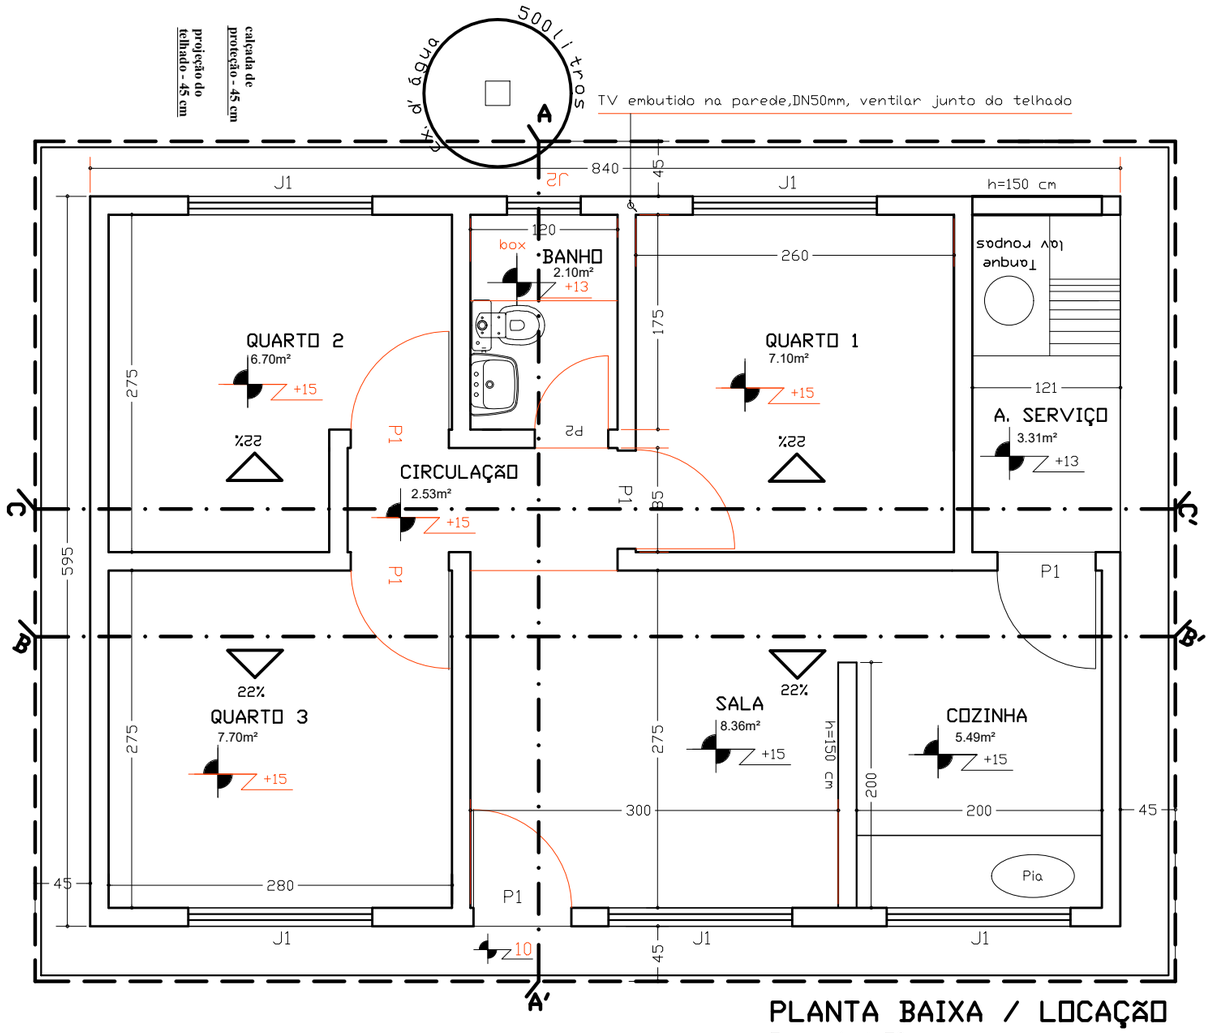


PLANTA BAIXA / LOCAÇÃO

Esc.: 1 / 50


ESQUADRIAS
Porta >P1 - 080 X 210
Porta >P2 - 060 X 210
Janelas
>J1 - 150 X 100 / h=110
>J2 - 60 X 60 / h=180

Julliano Bello Coelho de Oliveira
Engenheiro Civil
CREA: 1916147704

PROJETO DE ENGENHARIA

PREFEITURA MUNICIPAL DE DOM INOCÊNCIO/PI

MUNICÍPIO: DOM INOCÊNCIO/PI CONVÊNIO N° 983640/2025	LOCAL: ZONA RURAL	
PROJETO: MELHORIA HABITACIONAL PARA CONTROLE DA DOENÇA DE CHAGAS – MHCDCh – 3 QUARTOS	ESCALA: 1 / 50	DATA: 2026
ASSUNTO: PLANTA BAIXA	FORMATO: A3	FOLHA: 01/09

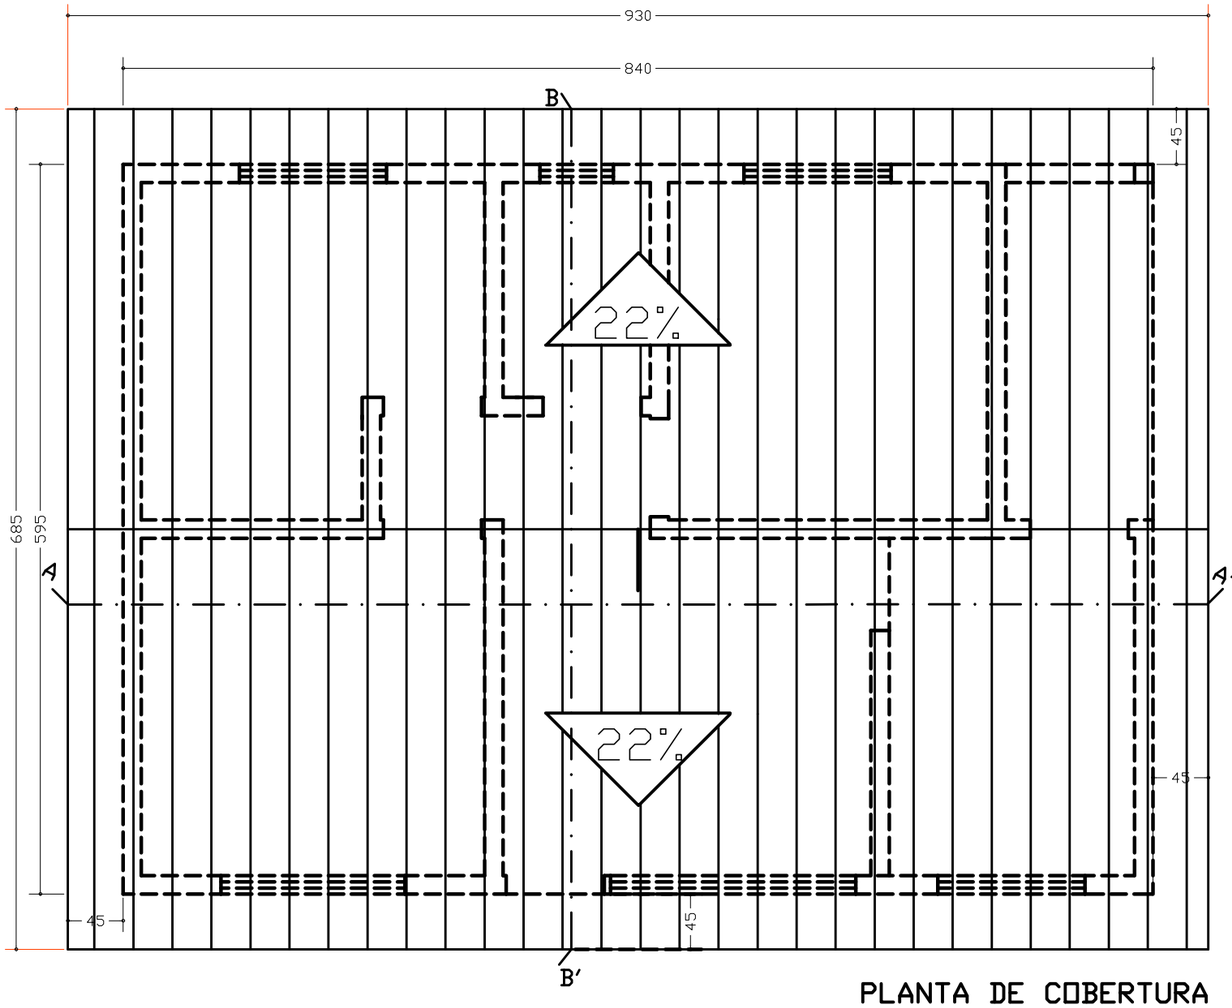

PLANTA DE COBERTURA


Esc.: 1 / 50

Juliyano Bela Coelho de Oliveira
Engenheiro Civil
CREA: 1916147704

PROJETO DE ENGENHARIA


PREFEITURA MUNICIPAL DE DOM INOCÊNCIO/PI

MUNICÍPIO: DOM INOCÊNCIO/PI CONVÊNIO N° 983640/2025	LOCAL: ZONA RURAL
PROJETO: MELHORIA HABITACIONAL PARA CONTROLE DA DOENÇA DE CHAGAS – MHCDCh – 3 QUARTOS	ESCALA: 1 / 50
	DATA: 2026
ASSUNTO: PLANTA DE COBERTURA	FORMATO: A3
	FOLHA: 02/09

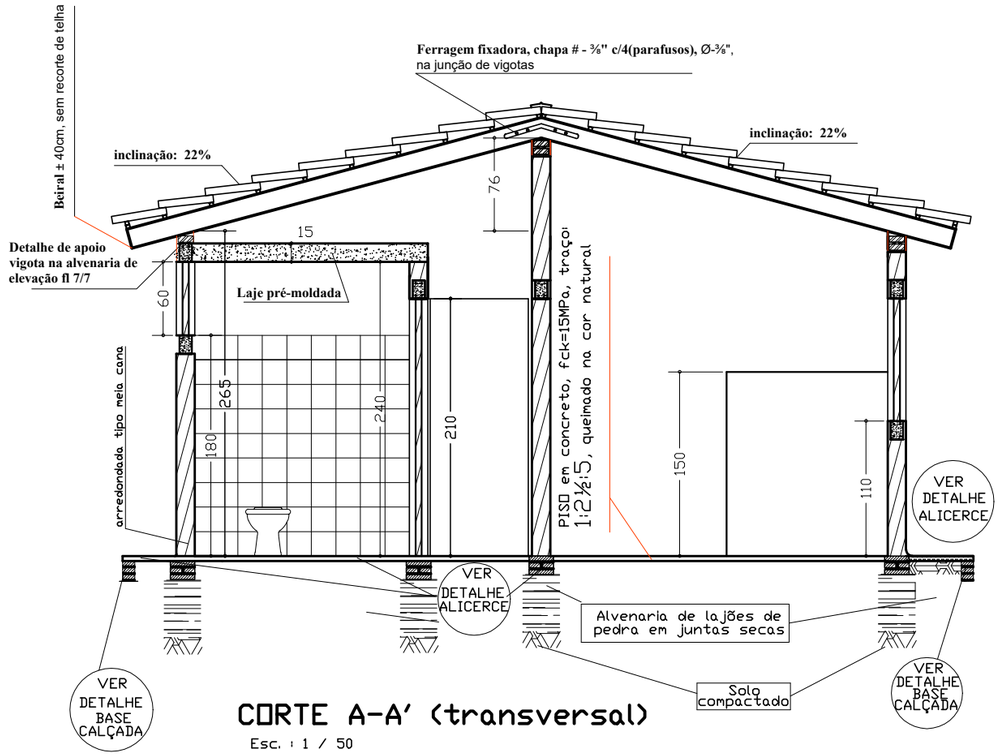


CORTE A-A' (transversal)

Esc. : 1 / 50

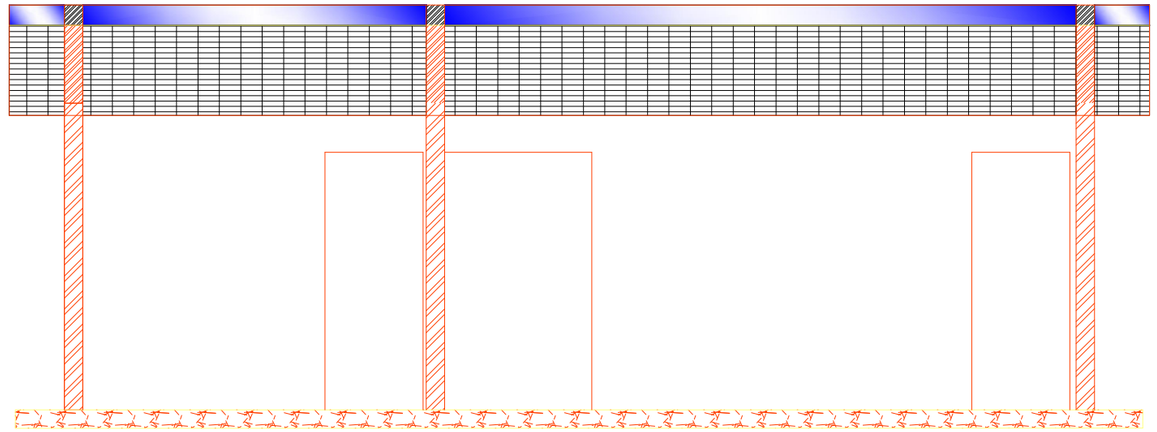

CORTE LONGITUDINAL - BB'

Esc. : 1 / 50

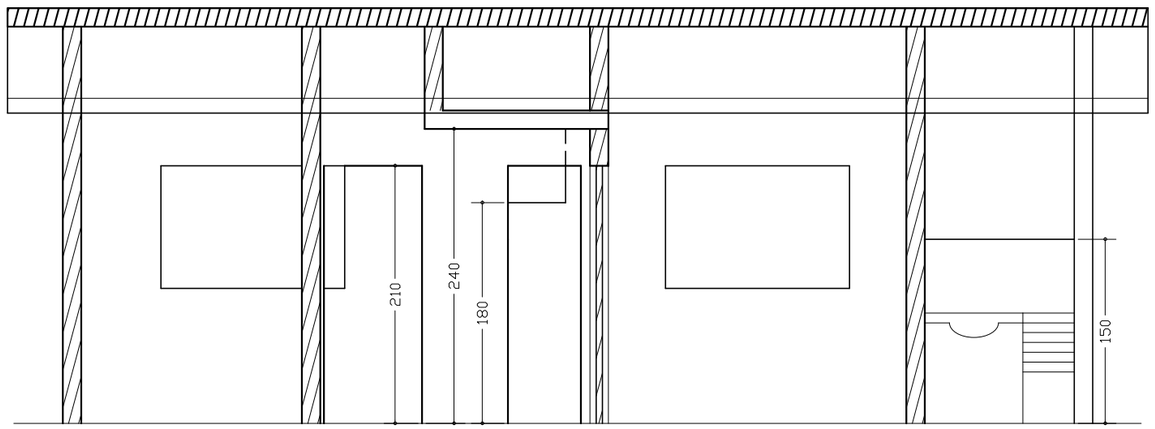

CORTE LONGITUDINAL - CC'


Esc.: 1 / 50

Juliyano Bela Coelho de Oliveira
Engenheiro Civil
CREA: 1916147704

PROJETO DE ENGENHARIA


PREFEITURA MUNICIPAL DE DOM INOCÊNCIO/PI

MUNICÍPIO: DOM INOCÊNCIO/PI CONVÊNIO N° 983640/2025	LOCAL: ZONA RURAL
PROJETO: MELHORIA HABITACIONAL PARA CONTROLE DA DOENÇA DE CHAGAS – MHCDCh – 3 QUARTOS	ESCALA: 1 / 50
	DATA: 2026
ASSUNTO: CORTES AA', BB' e CC'	FORMATO: A3
	FOLHA: 03/09

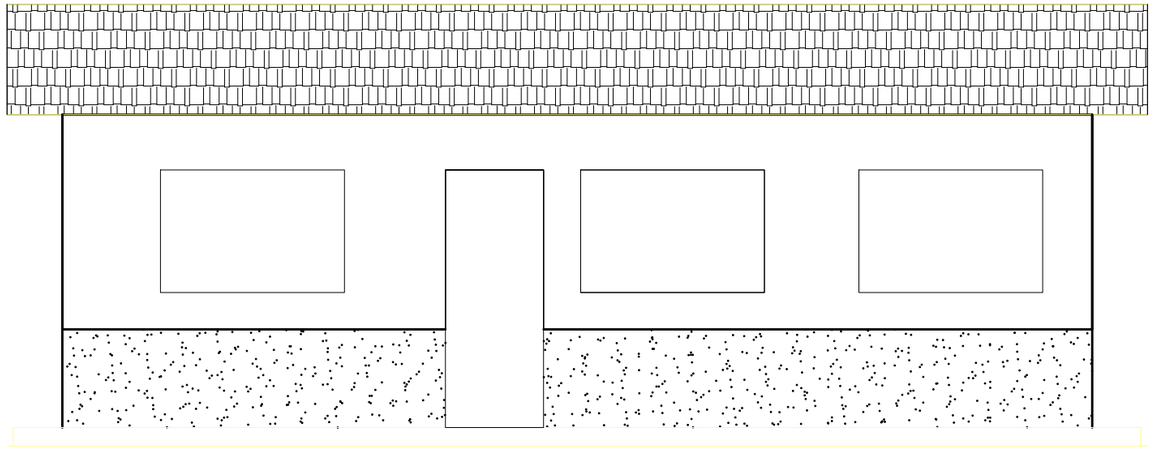


FACHADA FRONTAL

Esc. : 1 / 50

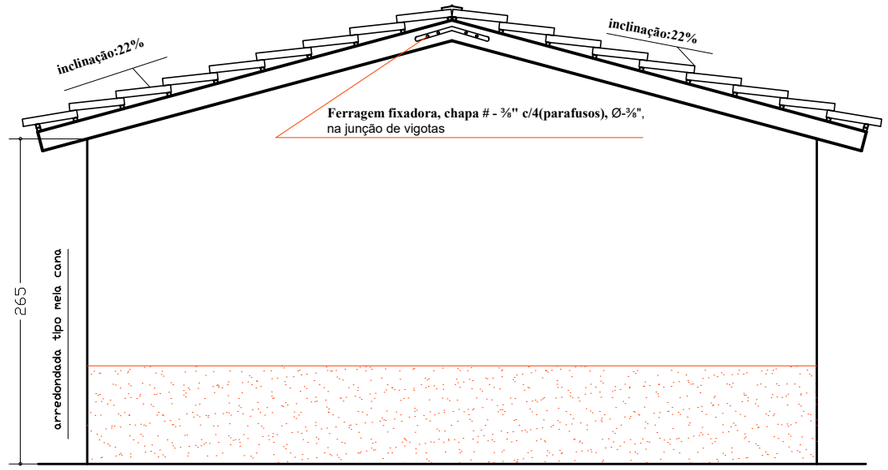

FACHADA LATERAL ESQUERDA

Esc. : 1 / 50

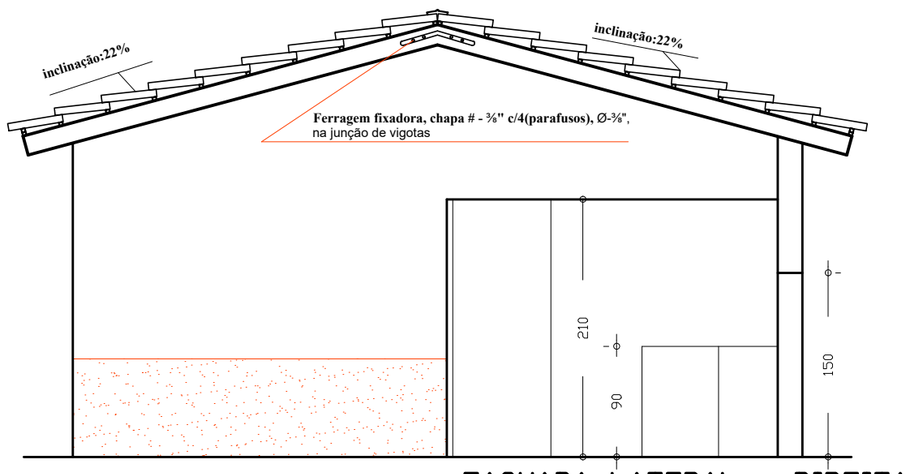

FACHADA LATERAL - DIREITA


Esc. : 1 / 50

Juliyano Bela Coelho de Oliveira
Engenheiro Civil
CREA: 1916147704

PROJETO DE ENGENHARIA

PREFEITURA MUNICIPAL DE DOM INOCÊNCIO/PI

MUNICÍPIO: DOM INOCÊNCIO/PI CONVÊNIO N° 983640/2025	LOCAL: ZONA RURAL
PROJETO: MELHORIA HABITACIONAL PARA CONTROLE DA DOENÇA DE CHAGAS – MHCDCh – 3 QUARTOS	ESCALA: 1 / 50
	DATA: 2026
ASSUNTO: FACHADAS	FORMATO: A3
	FOLHA: 04/09

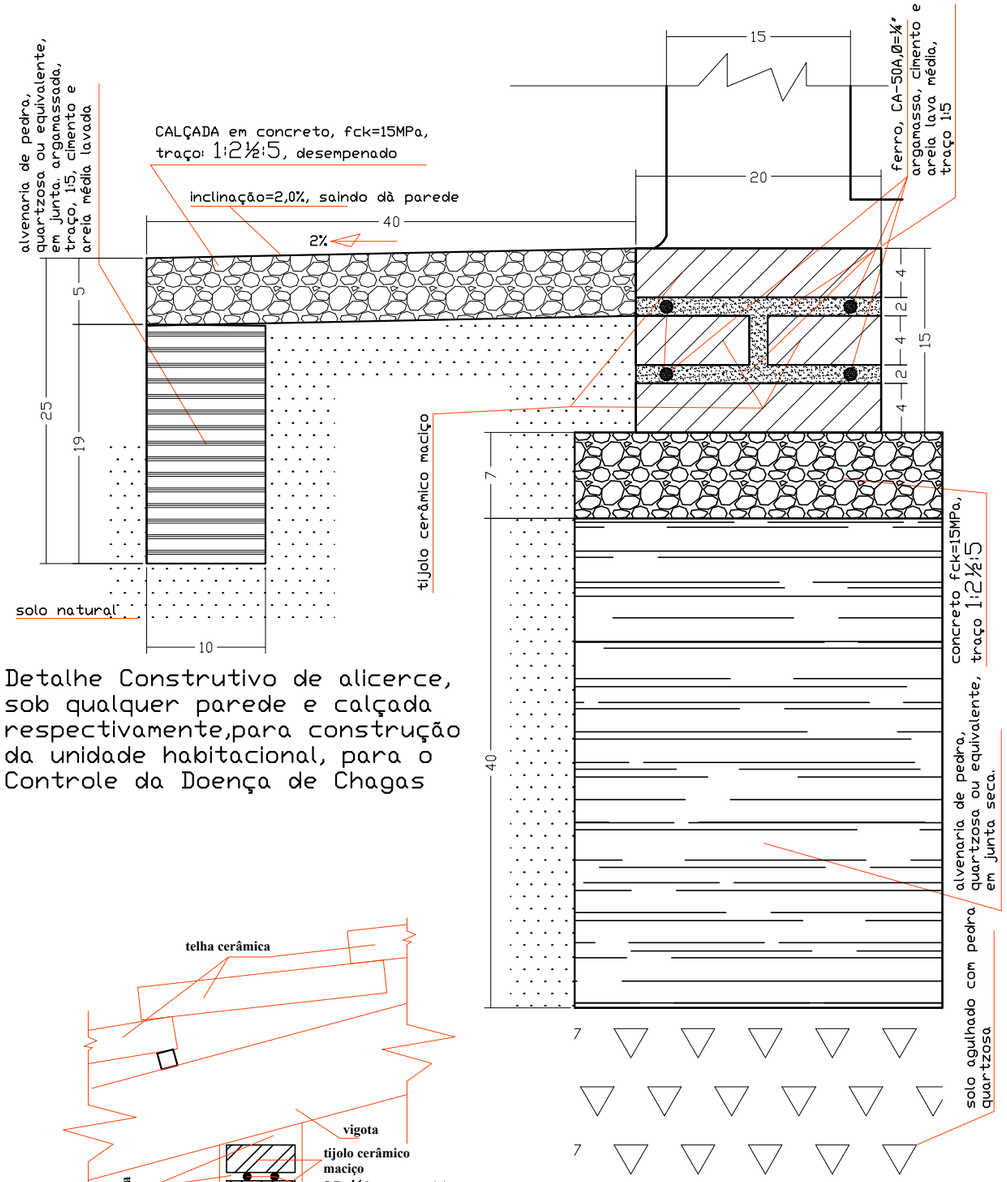

Detalhe Construtivo de alicerce, sob qualquer parede e calçada respectivamente,para construção da unidade habitacional, para o Controle da Doença de Chagas

DETALHE DE ALICERCE e CALÇADA

Esc. : 1 / 5


Detalhe de apoio vigota sobre alvenaria, s/escala


Julliano Bela Coelho de Oliveira
Engenheiro Civil
CREA: 1916147704

PROJETO DE ENGENHARIA

PREFEITURA MUNICIPAL DE DOM INOCÊNCIO/PI

MUNICÍPIO: DOM INOCÊNCIO/PI CONVÊNIO N° 983640/2025	LOCAL: ZONA RURAL	
PROJETO: MELHORIA HABITACIONAL PARA CONTROLE DA DOENÇA DE CHAGAS – MHCDCh – 3 QUARTOS	ESCALA: 1 / 50	DATA: 2026
ASSUNTO: DETALHE DE ALICERCE/CALÇADAS E FUNDAÇÕES	FORMATO: A3	FOLHA: 05/09

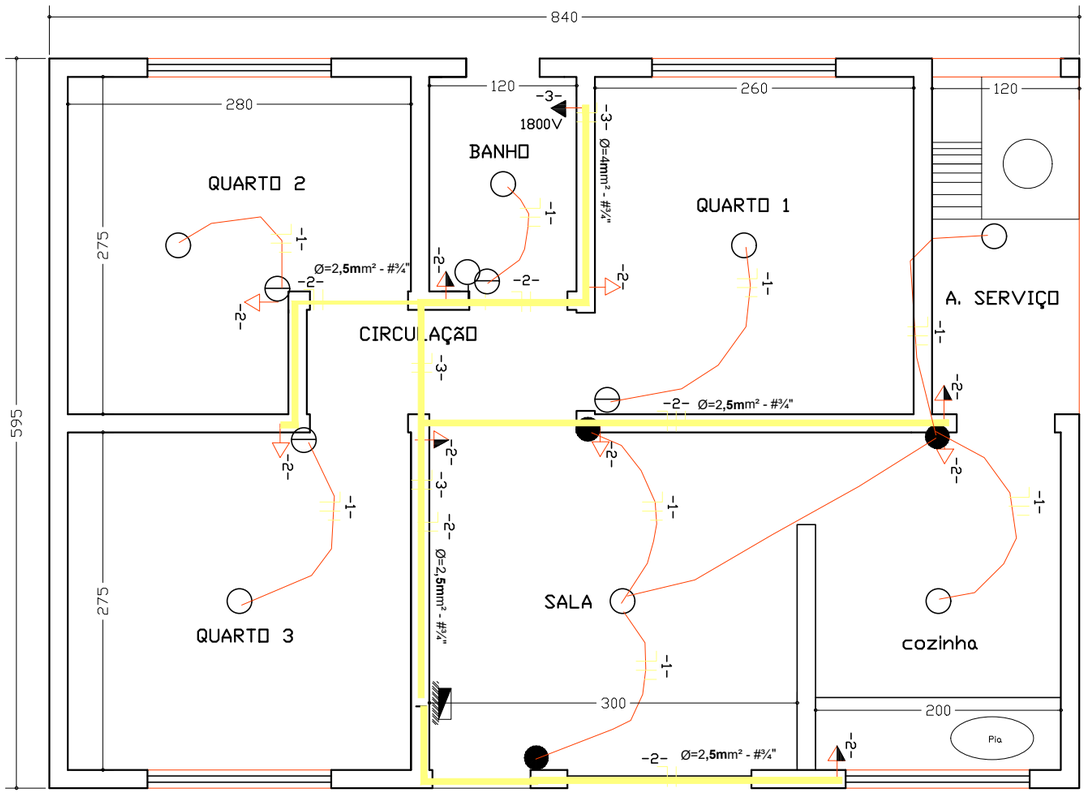

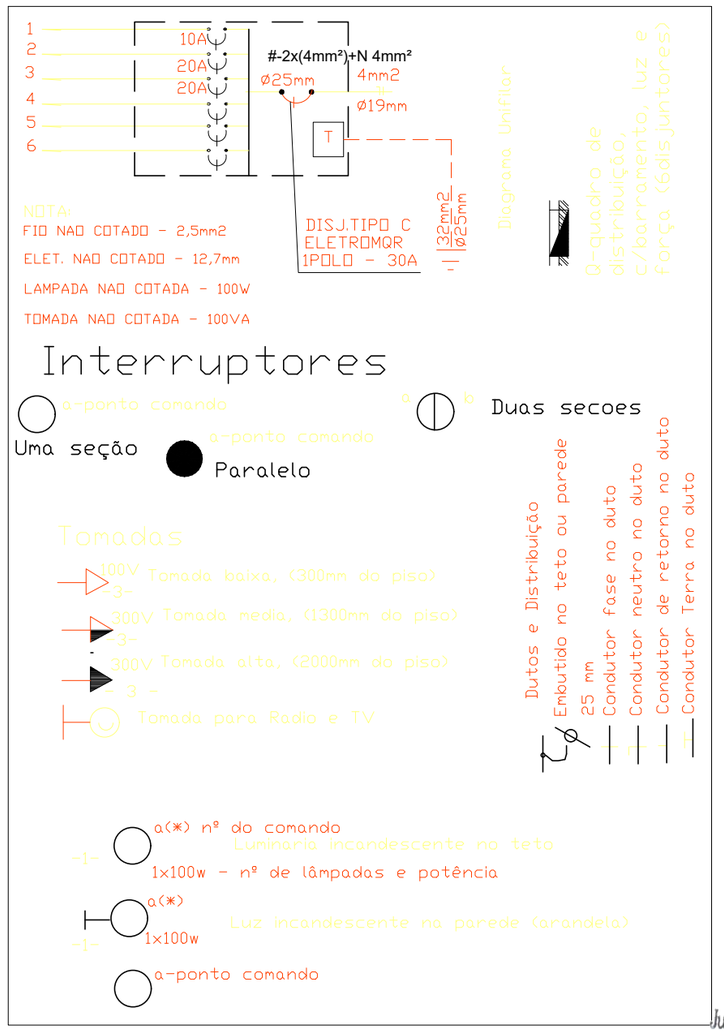

Julyano Bela Coelho de Oliveira
Engenheiro Civil
CREA: 1916147704

Q G S - QUADRO DE CARGAS - SERVIÇO

CIRC.	LAMPADAS			TOMADAS (VA)					CARGA		DISJ. (A)	COND. (mm²)	fase
	20W	60W	100W	100	200	300	600	1800	CV	W			
1		7								700	10	2.5	1.0
2				9						900	20	4.0	1.0
3								1		1800	30	4.0	1.0
4													
5													
6													
Total		7		9				1		3400			

PROJETO DE ENGENHARIA

PREFEITURA MUNICIPAL DE DOM INOCÊNCIO/PI

MUNICÍPIO:
DOM INOCÊNCIO/PI
CONVÊNIO N° 983640/2025

LOCAL:
ZONA RURAL

PROJETO:
MELHORIA HABITACIONAL PARA CONTROLE DA DOENÇA DE CHAGAS – MHCDCh – 3 QUARTOS


ESCALA:
1 / 50

DATA:
2026


ASSUNTO
PONTOS ELÉTRICOS: LUZ E FORÇA

FORMATO:
A3

FOLHA:
06 /09

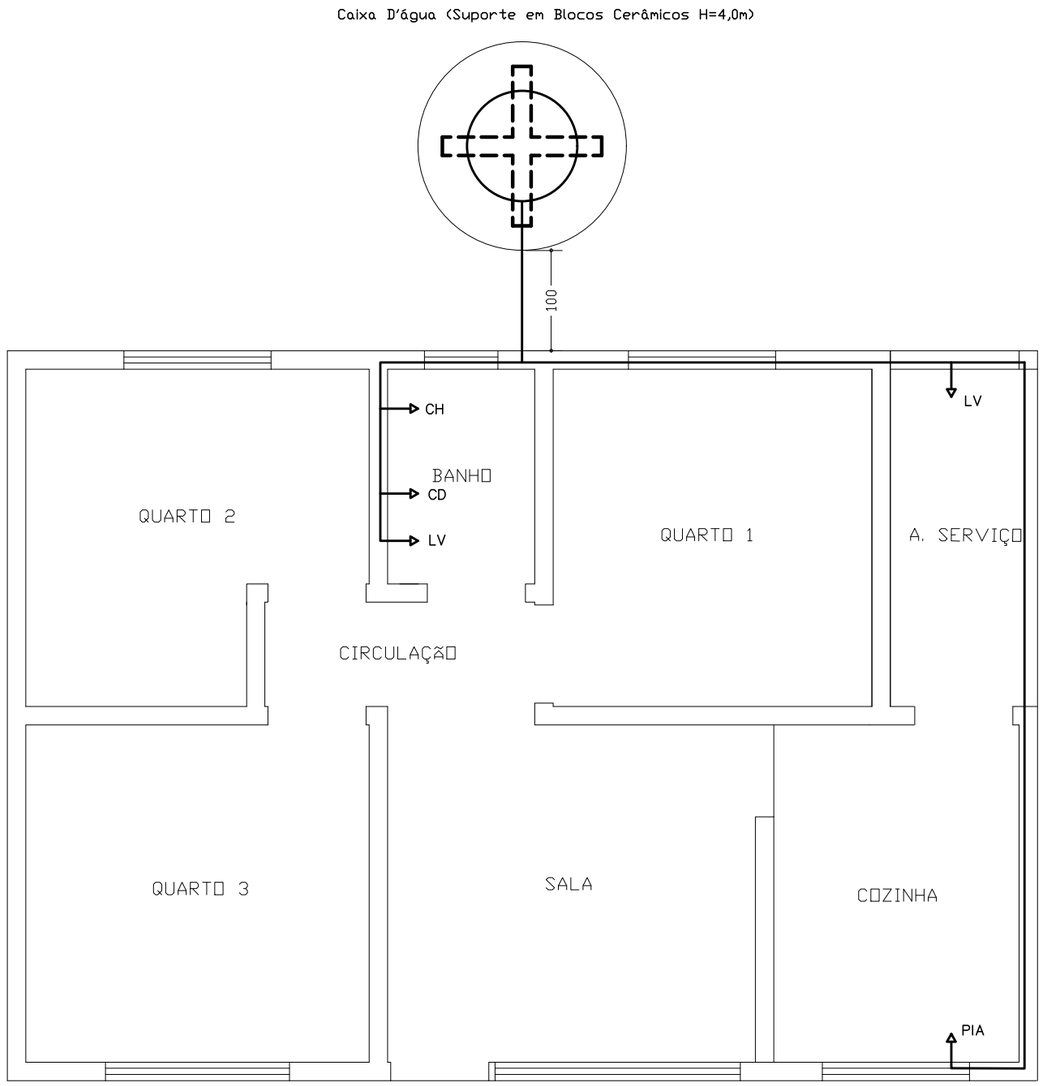

INST HIDRÁULICA
Esc. : 1 / 50

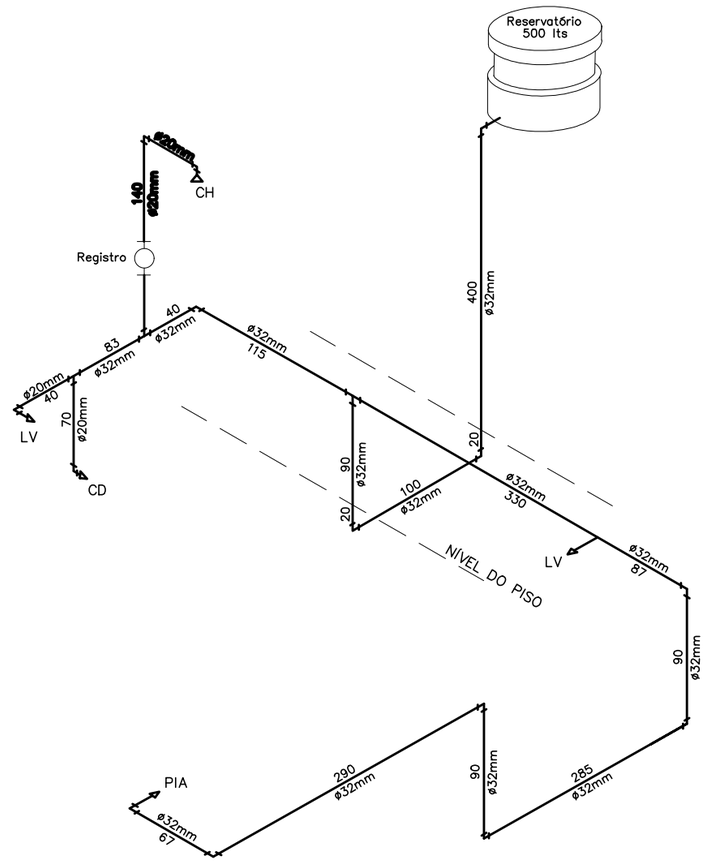


PROJETO ISOMÉTRICO
Esc. : 1 / 50


Julliyano Bela Coelho de Oliveira
Engenheiro Civil
CREA: 1916147704

PROJETO DE ENGENHARIA


PREFEITURA MUNICIPAL DE DOM INOCÊNCIO/PI

MUNICÍPIO: DOM INOCÊNCIO/PI CONVÊNIO N° 983640/2025	LOCAL: ZONA RURAL	
PROJETO: MELHORIA HABITACIONAL PARA CONTROLE DA DOENÇA DE CHAGAS – MHCDCh – 2 QUARTOS	ESCALA: INDICADAS	DATA: 2026
ASSUNTO: INSTALAÇÃO HIDRÁULICA E ISOMÉTRICO	FORMATO: A3	FOLHA: 07/09

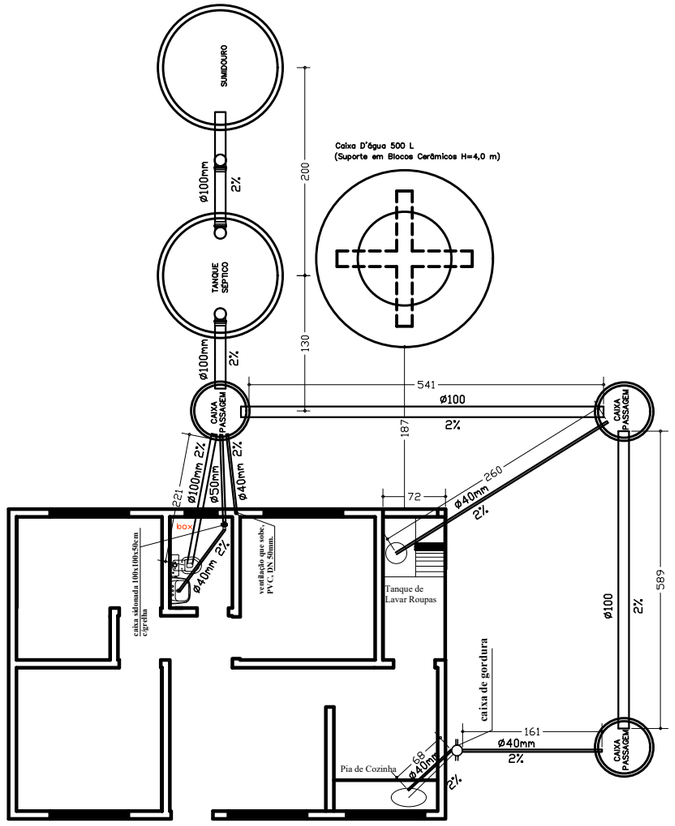

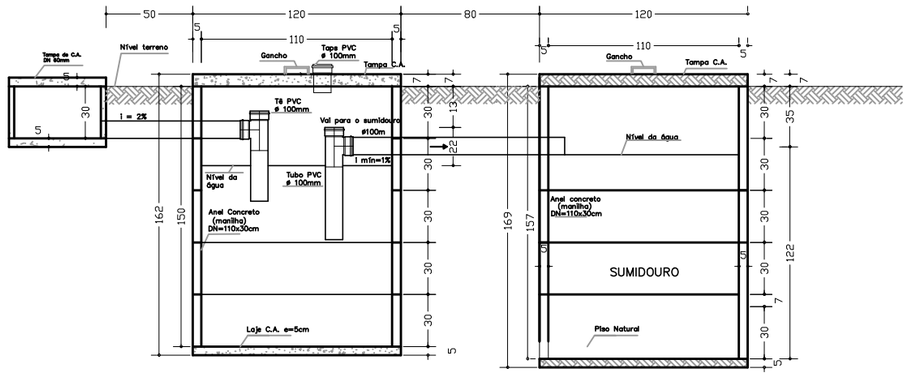

CORTE AA
Esc. : 1 / 25

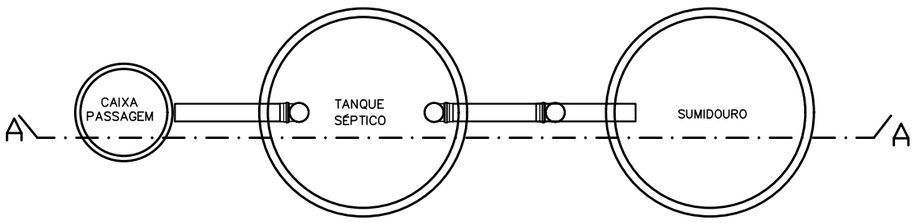


DETALHER DO CONJUNTO SANITÁRIO
Esc. : 1 / 25

Jullyano Bela Coelho de Oliveira
Engenheiro Civil
CREA: 1916147704


PROJETO DE ENGENHARIA

PREFEITURA MUNICIPAL DE DOM INOCÊNCIO/PI


MUNICÍPIO: DOM INOCÊNCIO/PI CONVÊNIO N° 983640/2025	LOCAL: ZONA RURAL	
PROJETO: MELHORIA HABITACIONAL PARA CONTROLE DA DOENÇA DE CHAGAS – MHCDCh – 3 QUARTOS	ESCALA: INDICADA	DATA: 2026
ASSUNTO: INSTALAÇÃO SANITÁRIA	FORMATO: A2	FOLHA: 08/09

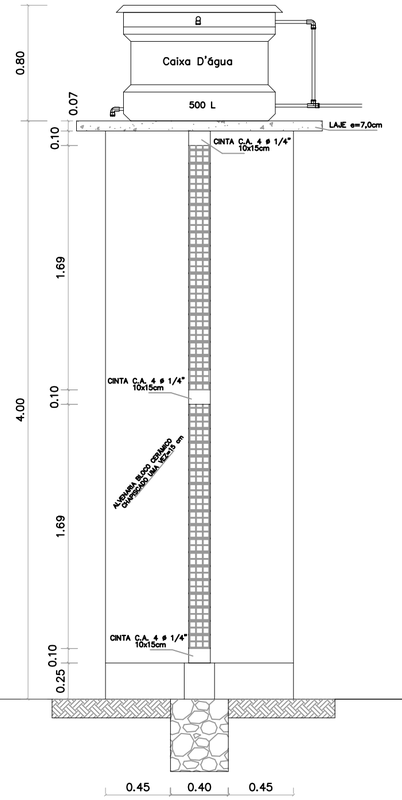


CORTE AA
Esc: 1/30

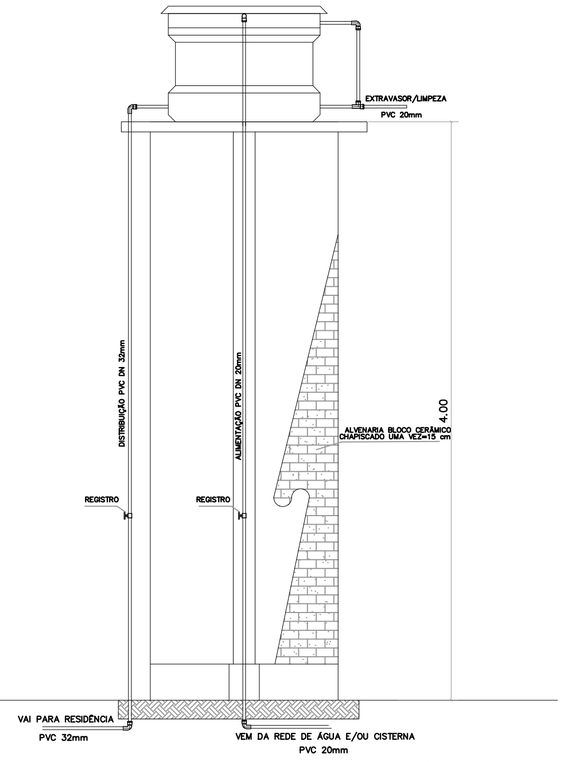


DETALHE DA LIGAÇÃO
Esc: 1/30

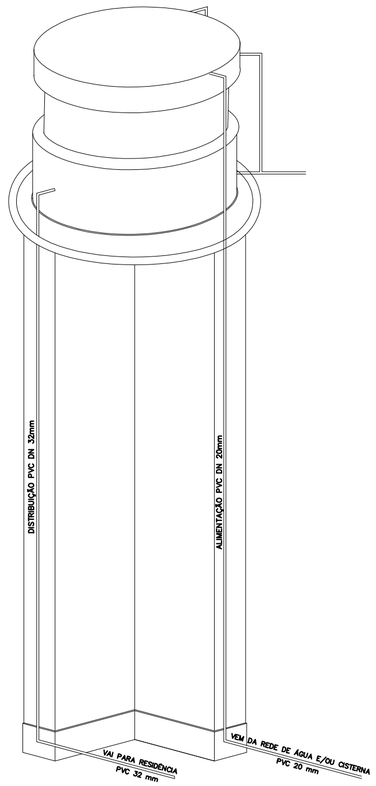


PERSPECTIVA
Sem escala

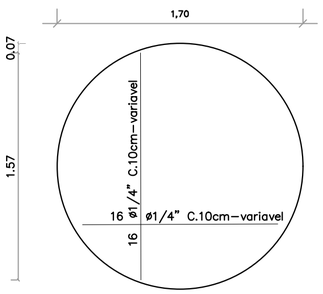


LAJE DE APOIO
(1x) H=7cm
Esc: 1/30

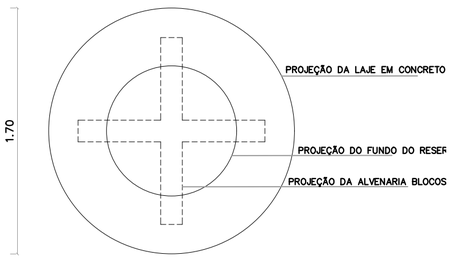

VISTA SUPERIOR
Esc: 1/30

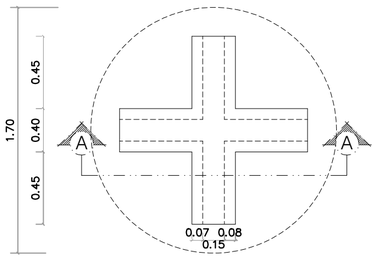

CINTAS (CORTE AA)
Esc: 1/30

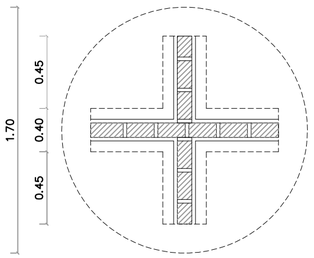

ALVENARIA
Esc: 1/30

Jullyano Bello Coelho de Oliveira
Engenheiro Civil
CREA: 1916147704

PROJETO DE ENGENHARIA

PREFEITURA MUNICIPAL DE DOM INOCÊNCIO/PI

MUNICÍPIO: DOM INOCÊNCIO/PI	LOCAL: ZONA RURAL	
PROJETO: MELHORIA HABITACIONAL PARA CONTROLE DA DOENÇA DE CHAGAS – MHCDCh – 2 e 3 QUARTOS	ESCALA: INDICADA	DATA: 2026
ASSUNTO: RESERVATÓRIO (DETALHES CONSTRUTIVOS)	FORMATO: A2	FOLHA: 09/09