

UFRPE - CAMPUS DOIS IRMÃOS
ZONA 2

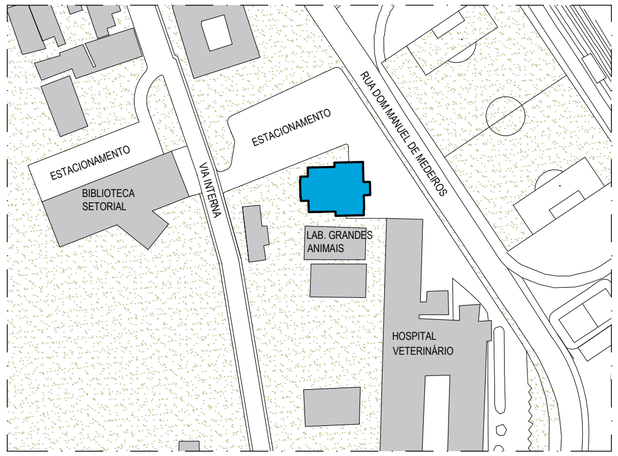

01 PLANTA DE SITUAÇÃO
ESCALA 1:2000

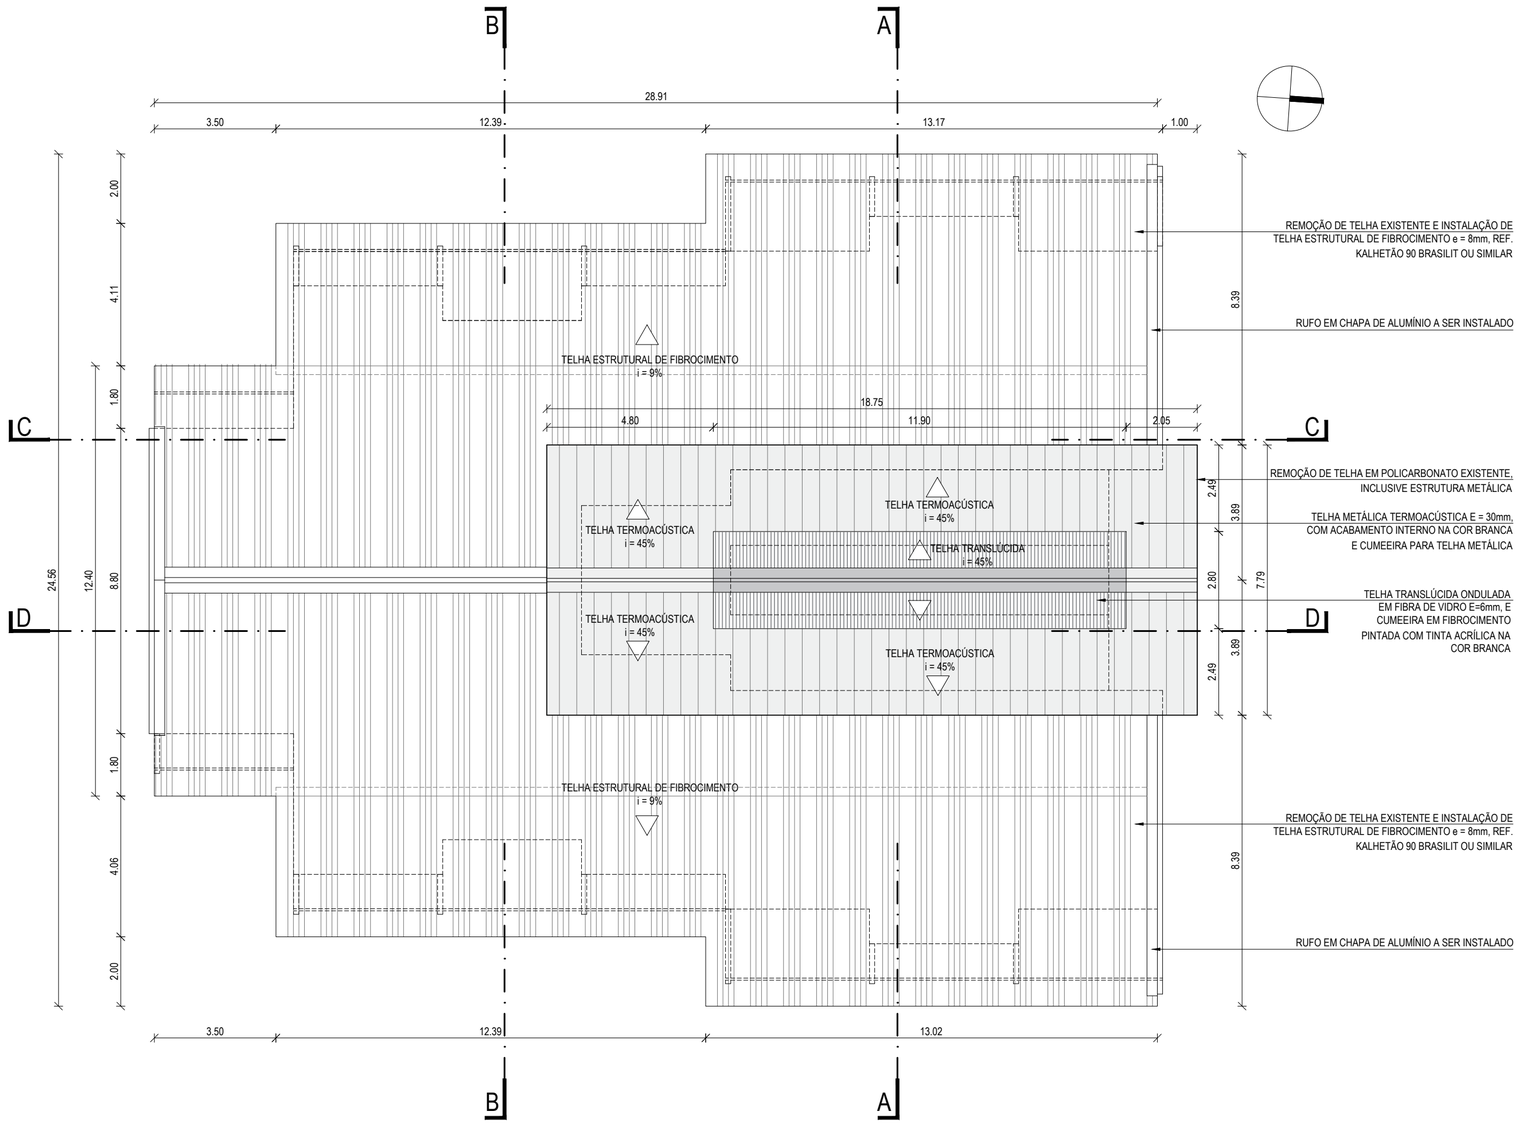

02 PLANTA DE COBERTA
ESCALA 1:125

ATENÇÃO! CONFERIR COTAS NA OBRA

ESPECIFICAÇÃO DE MATERIAIS EXISTENTE E SERVIÇOS PROPOSTOS NOS REVESTIMENTOS

PISO

1 PISO EM GRANILITE EXISTENTE

2 PISO EM CERÂMICA 20 x 20 EXISTENTE

PAREDE

1 REVESTIMENTO EM TIJOLO APARENTE EXISTENTE

2 REVESTIMENTO EM CERÂMICA 20 x 20 EXISTENTE

3 LIMPEZA DE SUPERFÍCIE COM JATO DE ALTA PRESSÃO

4 LIMPEZA DE SUPERFÍCIE COM JATO DE ALTA PRESSÃO E ACABAMENTO COM VERNIZ ACRÍLICO SOBRE SUPERFÍCIE DE TIJOLO APARENTE E TINTA ACRÍLICA COR CONCRETO SOBRE OS ELEMENTOS ESTRUTURAIS

TETO

1 COBERTA EM TELHA TRANSLÚCIDA + TELHA TERMOACÚSTICA

2 PINTURA DE LAJE COM TINTA ACRÍLICA (DUAS DEMÃOS) NA COR BRANCO NEVE

3 LIMPEZA DE LAJE EM CONCRETO PARA REMOÇÃO DE LIMO E BOLOR COM CLORO ATIVO E JATO DE ÁGUA + PINTURA COM TINTA ACRÍLICA (DUAS DEMÃOS) NA COR BRANCO NEVE

LEGENDA

ELEMENTOS EXISTENTES

ELEMENTOS A CONSTRUIR

ELEMENTOS A DEMOLIR

QUADRO DE ÁREAS

ÁREA CONSTRUÍDA TOTAL	482.82 m²
ÁREA COBERTA TOTAL	630.70 m²
COBERTA EM TELHA DE FIBROCIMENTO KALHETÃO	528.59 m²
COBERTA EM TELHA TERMOACÚSTICA	124.23 m²
COBERTA EM TELHA TRANSLÚCIDA	33.32 m²

Secretaria de Infraestrutura e Serviços | Diretoria de Projetos e Obras
Coordenadoria de Planejamento de Obras e Serviços de Engenharia
UFRPE SINFRA | DIPRO | COPLAN

PROJETO
PROJETO DE REFORMA DA COBERTA, RECUPERAÇÃO E PINTURA DO PRÉDIO DE CAPRINOS - SEDE DOIS IRMÃOS

LOCAL
Rua Dom Manuel de Medeiros, s/n - Dois Irmãos, Recife-PE. (UFRPE - Sede - Zona 02)

EQUIPE TÉCNICA
Projeto Básico de Arquitetura: Laura Alecrim (CAU A62607-4)

PROCESSO
23082.007738/2025-05


PROJETO - FASE
Projeto Básico

PRANCHA
01/03


ESCALA
Indicada

VERSÃO
v. 02

DATA
20/03/2026

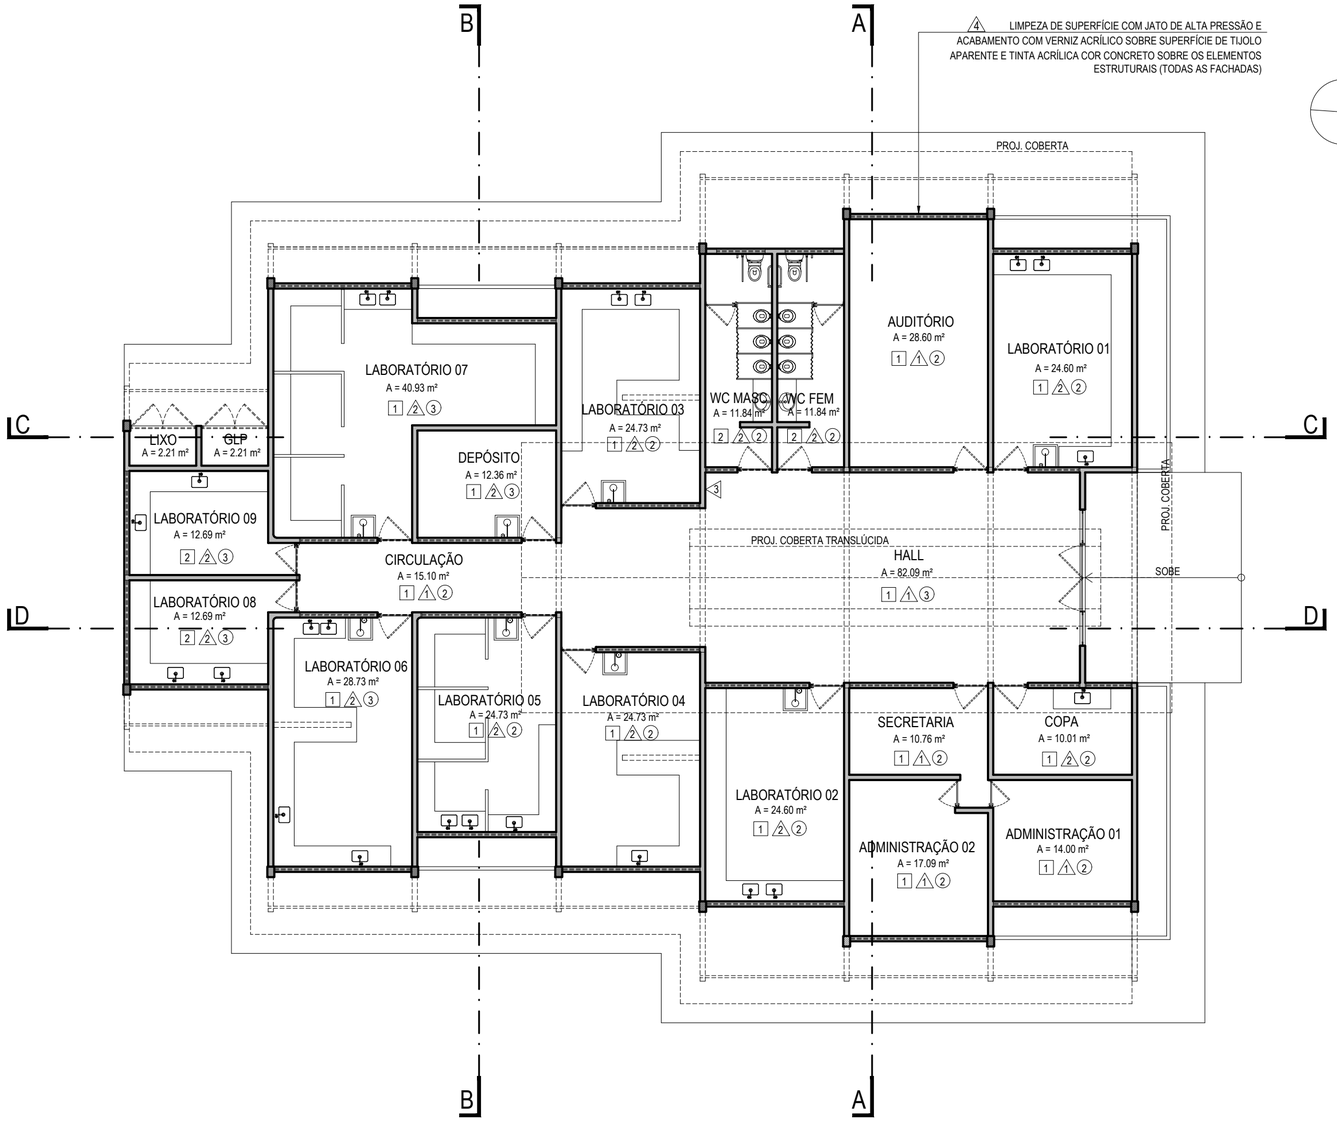

01 PLANTA BAIXA
ESCALA 1:125

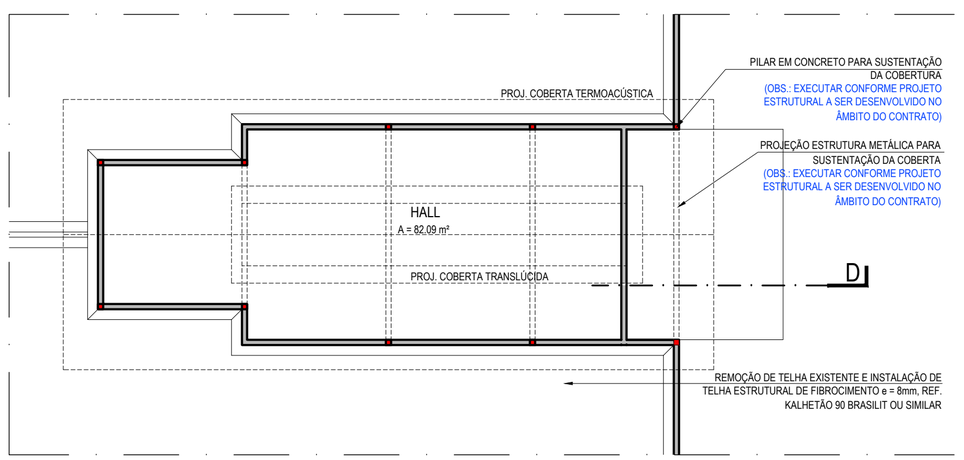

02 PLANTA BAIXA h = 4.30m
ESCALA 1:125

ATENÇÃO! CONFERIR COTAS NA OBRA

ESPECIFICAÇÃO DE MATERIAIS EXISTENTE E SERVIÇOS PROPOSTOS NOS REVESTIMENTOS

PISO

1 PISO EM GRANILITE EXISTENTE

2 PISO EM CERÂMICA 20 x 20 EXISTENTE

PAREDE

1 REVESTIMENTO EM TIJOLO APARENTE EXISTENTE

2 REVESTIMENTO EM CERÂMICA 20 x 20 EXISTENTE

3 LIMPEZA DE SUPERFÍCIE COM JATO DE ALTA PRESSÃO

4 LIMPEZA DE SUPERFÍCIE COM JATO DE ALTA PRESSÃO E ACABAMENTO COM VERNIZ ACRÍLICO SOBRE SUPERFÍCIE DE TIJOLO APARENTE E TINTA ACRÍLICA COR CONCRETO SOBRE OS ELEMENTOS ESTRUTURAIS

TETO

1 COBERTA EM TELHA TRANSLÚCIDA + TELHA TERMOACÚSTICA

2 PINTURA DE LAJE COM TINTA ACRÍLICA (DUAS DEMÃOS) NA COR BRANCO NEVE

3 LIMPEZA DE LAJE EM CONCRETO PARA REMOÇÃO DE LIMO E BOLOR COM CLORO ATIVO E JATO DE ÁGUA + PINTURA COM TINTA ACRÍLICA (DUAS DEMÃOS) NA COR BRANCO NEVE

LEGENDA

ELEMENTOS EXISTENTES

ELEMENTOS A CONSTRUIR

ELEMENTOS A DEMOLIR

QUADRO DE ÁREAS

ÁREA CONSTRUÍDA TOTAL _____ 482.82 m²

ÁREA COBERTA TOTAL _____ 630.70 m²

COBERTA EM TELHA DE FIBROCIMENTO KALHETÃO ____ 528.59 m²

COBERTA EM TELHA TERMOACÚSTICA _____ 124.23 m²

COBERTA EM TELHA TRANSLÚCIDA _____ 33.32 m²

Secretaria de Infraestrutura e Serviços | Diretoria de Projetos e Obras
Coordenadoria de Planejamento de Obras e Serviços de Engenharia
UFRPE SINFRA | DIPRO | COPLAN

PROJETO
PROJETO DE REFORMA DA COBERTA, RECUPERAÇÃO E PINTURA DO PRÉDIO DE CAPRINOS - SEDE DOIS IRMÃOS

LOCAL
Rua Dom Manuel de Medeiros, s/n - Dois Irmãos, Recife-PE. (UFRPE - Sede - Zona 02)

EQUIPE TÉCNICA
Projeto Básico de Arquitetura: Laura Alecrim (CAU A62607-4)

PROCESSO
23082.007738/2025-05


PROJETO - FASE
Projeto Básico

PRANCHA
02/03


ESCALA
Indicada

VERSÃO
v. 02


DATA
20/03/2026

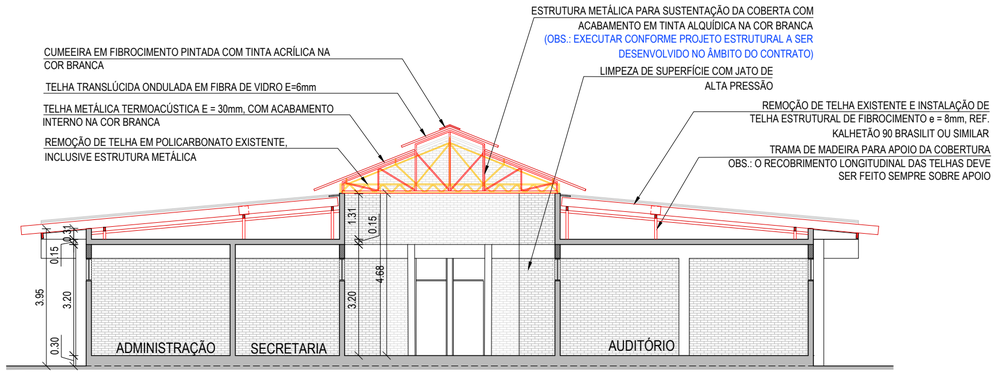


01 CORTE AA
ESCALA 1:125

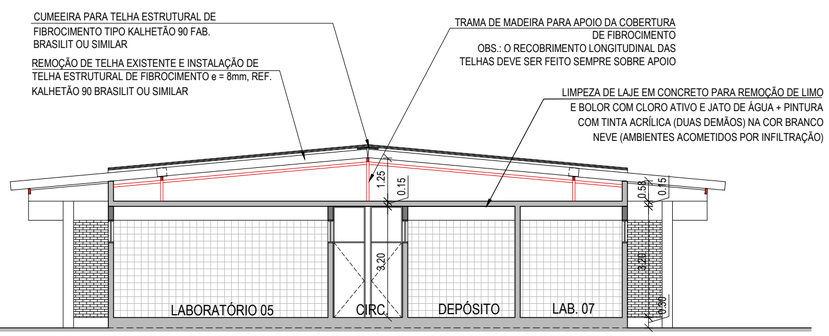


02 CORTE BB
ESCALA 1:125

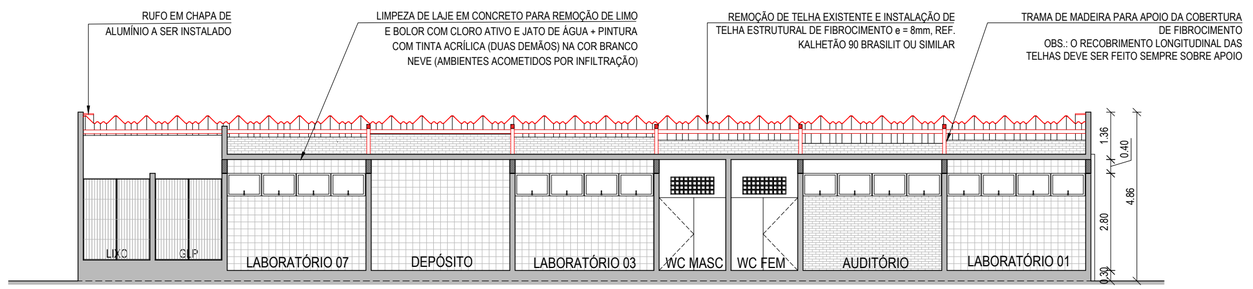


03 CORTE CC
ESCALA 1:125

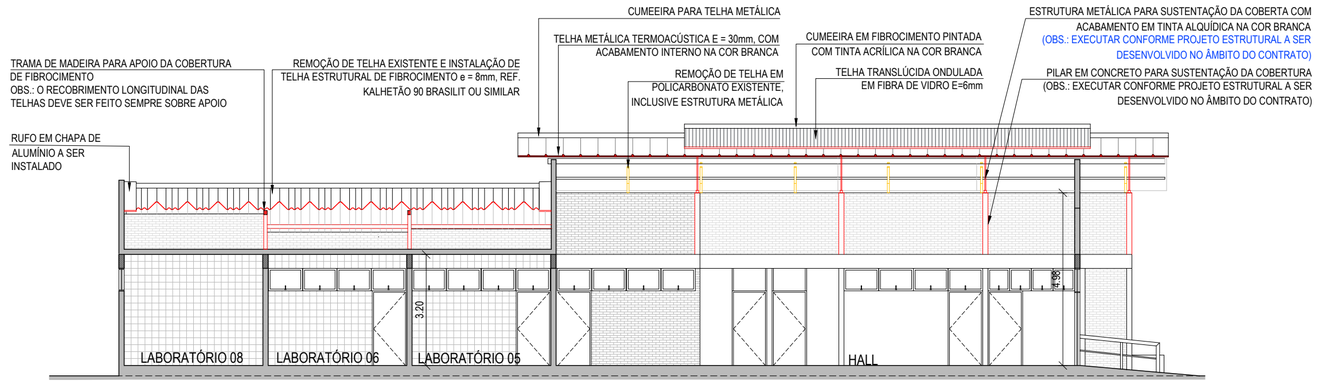

04 CORTE DD
ESCALA 1:125

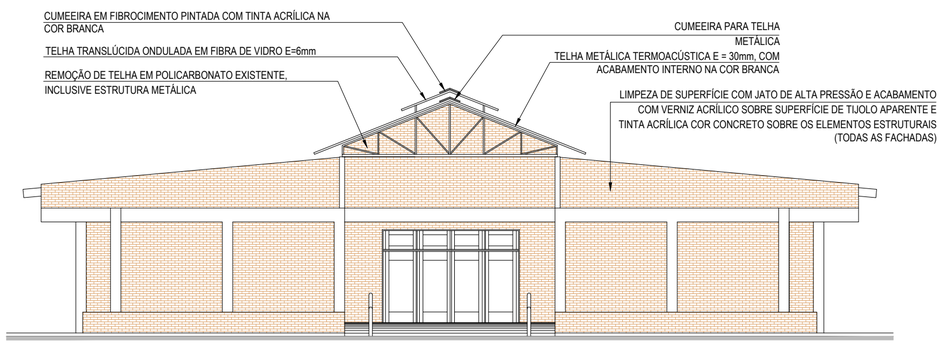

05 FACHADA NORTE
ESCALA 1:125

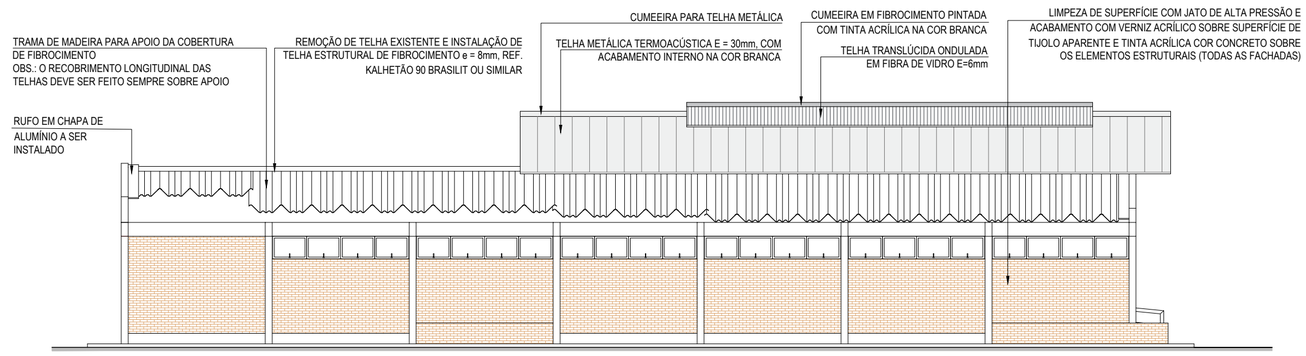

06 FACHADA LESTE
ESCALA 1:125

ATENÇÃO! CONFERIR COTAS NA OBRA

ESPECIFICAÇÃO DE MATERIAIS EXISTENTE E SERVIÇOS PROPOSTOS NOS REVESTIMENTOS

PISO

1 PISO EM GRANILITE EXISTENTE

2 PISO EM CERÂMICA 20 x 20 EXISTENTE

PAREDE

1 REVESTIMENTO EM TIJOLO APARENTE EXISTENTE

2 REVESTIMENTO EM CERÂMICA 20 x 20 EXISTENTE

3 LIMPEZA DE SUPERFÍCIE COM JATO DE ALTA PRESSÃO

4 LIMPEZA DE SUPERFÍCIE COM JATO DE ALTA PRESSÃO E ACABAMENTO COM VERNIZ ACRÍLICO SOBRE SUPERFÍCIE DE TIJOLO APARENTE E TINTA ACRÍLICA COR CONCRETO SOBRE OS ELEMENTOS ESTRUTURAIS

TETO

1 COBERTA EM TELHA TRANSLÚCIDA + TELHA TERMOACÚSTICA

2 PINTURA DE LAJE COM TINTA ACRÍLICA (DUAS DEMÃOS) NA COR BRANCO NEVE

3 LIMPEZA DE LAJE EM CONCRETO PARA REMOÇÃO DE LIMO E BOLOR COM CLORO ATIVO E JATO DE ÁGUA + PINTURA COM TINTA ACRÍLICA (DUAS DEMÃOS) NA COR BRANCO NEVE

LEGENDA

- ELEMENTOS EXISTENTES
- ELEMENTOS A CONSTRUIR
- ELEMENTOS A DEMOLIR

QUADRO DE ÁREAS

ÁREA CONSTRUÍDA TOTAL	482.82 m²
ÁREA COBERTA TOTAL	630.70 m²
COBERTA EM TELHA DE FIBROCIMENTO KALHETÃO	528.59 m²
COBERTA EM TELHA TERMOACÚSTICA	124.23 m²
COBERTA EM TELHA TRANSLÚCIDA	33.32 m²

Secretaria de Infraestrutura e Serviços | Diretoria de Projetos e Obras
Coordenadoria de Planejamento de Obras e Serviços de Engenharia
UFRPE SINFRA | DIPRO | COPLAN

PROJETO
PROJETO DE REFORMA DA COBERTA, RECUPERAÇÃO E PINTURA DO PRÉDIO DE CAPRINOS - SEDE DOIS IRMÃOS

LOCAL
Rua Dom Manuel de Medeiros, s/n - Dois Irmãos, Recife-PE. (UFRPE - Sede - Zona 02)

EQUIPE TÉCNICA
Projeto Básico de Arquitetura: Laura Alecrim (CAU A62607-4)

PROCESSO
23082.007738/2025-05

PROJETO - FASE
Projeto Básico

PRANCHA
03/03

ESCALA
Indicada

VERSÃO
v. 02

DATA
20/03/2026