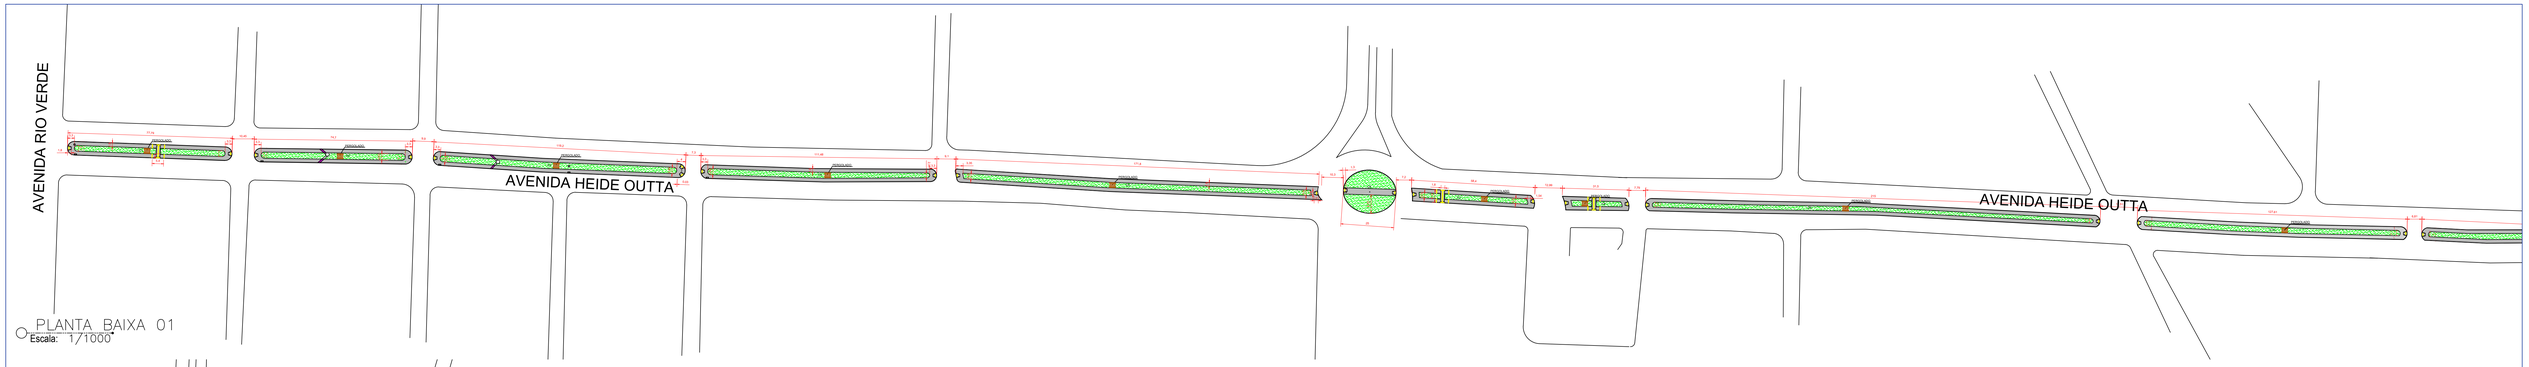

PLANTA BAIXA 01
Escala: 1/1000

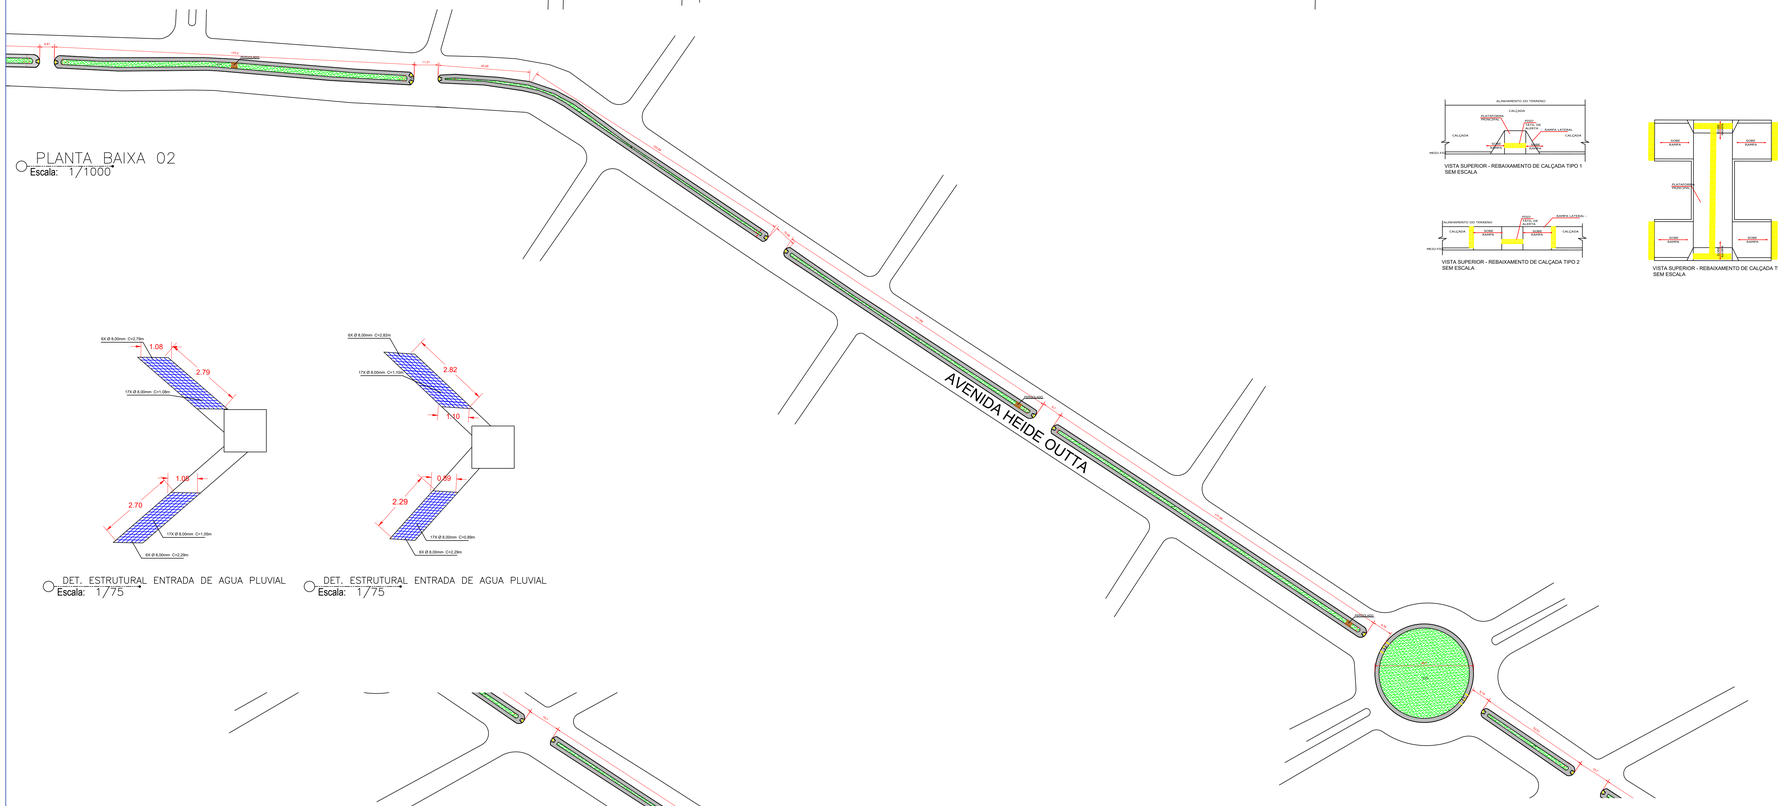

PLANTA BAIXA 02
Escala: 1/1000

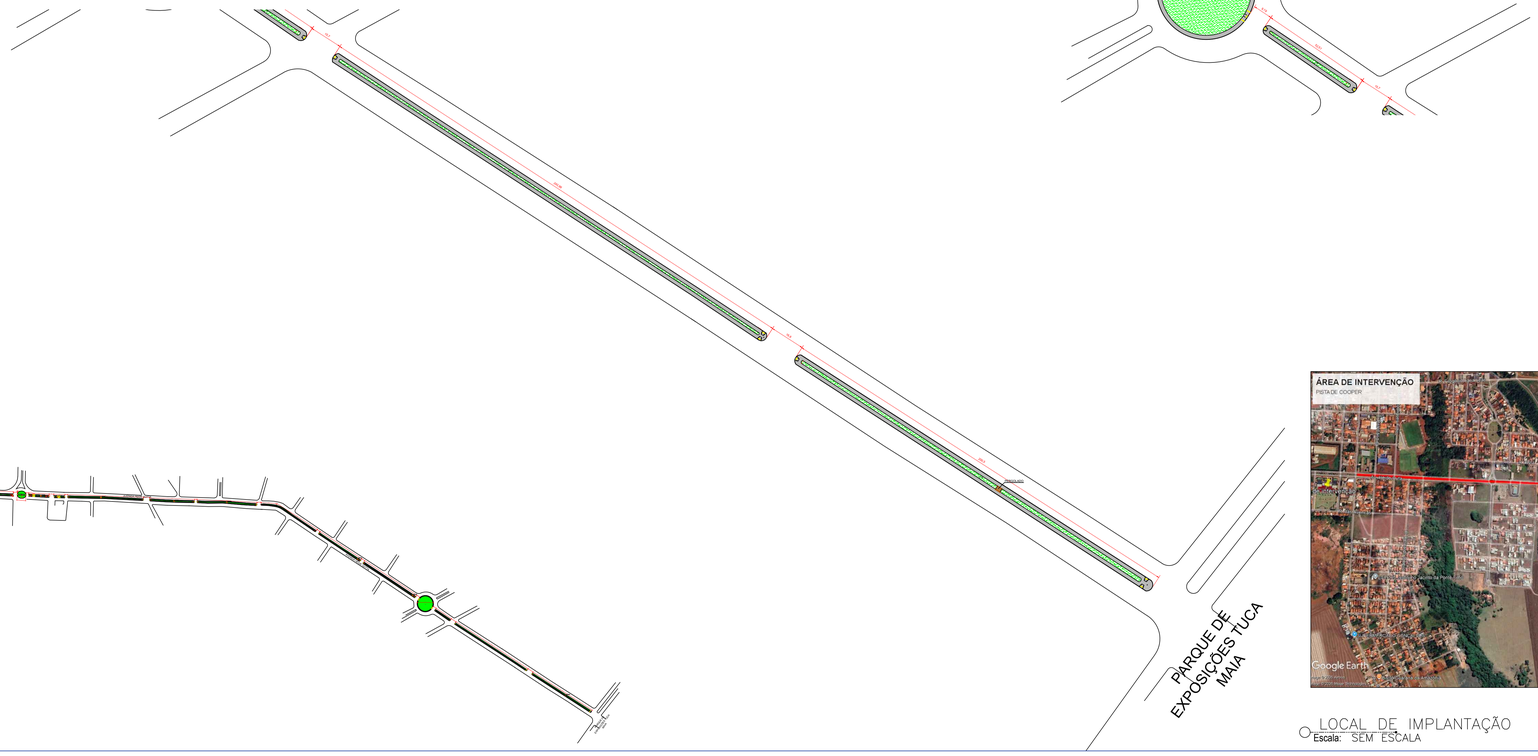

PLANTA BAIXA 03
Escala: 1/1000

DET. ESTRUTURAL ENTRADA DE AGUA PLUVIAL
Escala: 1/75

DET. ESTRUTURAL ENTRADA DE AGUA PLUVIAL
Escala: 1/75

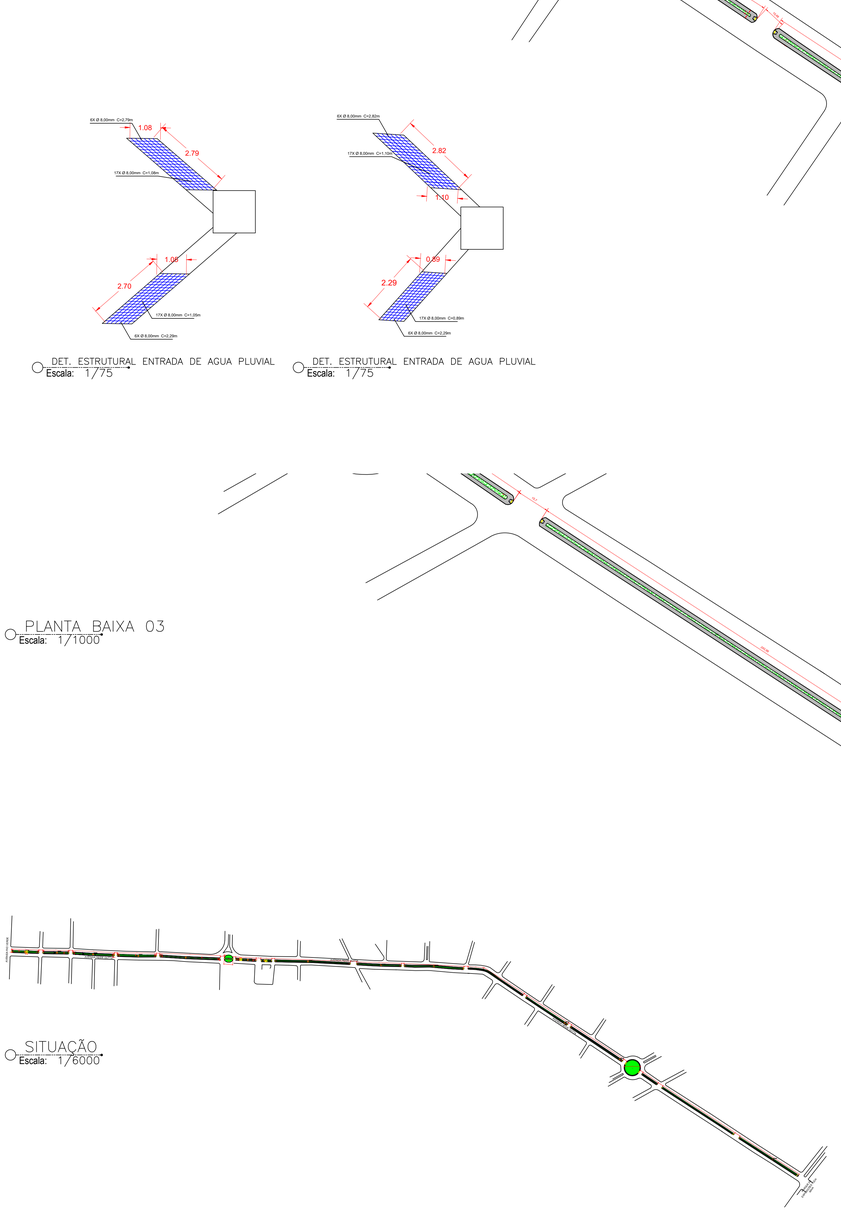

SITUAÇÃO
Escala: 1/6000

VISTA SUPERIOR - REBAIXAMENTO DE CALÇADA TIPO 1
SEM ESCALA

VISTA SUPERIOR - REBAIXAMENTO DE CALÇADA TIPO 2
SEM ESCALA

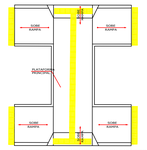

VISTA SUPERIOR - REBAIXAMENTO DE CALÇADA TIPO 3
SEM ESCALA

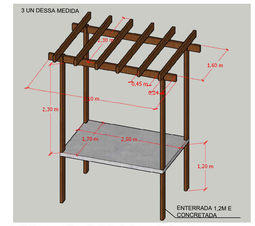

DETALHE PERGOLADO 01
Escala: SEM ESCALA

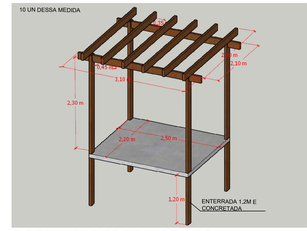

DETALHE PERGOLADO 02
Escala: SEM ESCALA

LOCAL DE IMPLANTAÇÃO
Escala: SEM ESCALA

NOTAS:

1. A pista de cooper será executada em concreto simples moldado "in loco", com acabamento desempenado e posteriormente pintado com tinta poliesportiva (2 demãos).
2. Espessura mínima da placa de concreto: 7,00 cm.
3. Concreto com resistência mínima fck ≥ 20 MPa.
4. Sub-base em solo devidamente regularizado, compactado e nivelado.
5. Executar juntas de dilatação a cada 2,00 m a 3,00 m, ou conforme especificação estrutural.
6. Garantir caimento transversal mínimo de 1% para escoamento das águas pluviais.
7. Cura úmida do concreto por no mínimo 7 dias.
8. Os pergolados serão executados em madeira de lei tratada.
9. Todas as peças deverão estar: Secas;Imunizadas contra cupins e fungos; Sem rachaduras estruturais.
10. As peças serão fixadas através de estacas de concreto, na profundidade de 1,20 metros.
11. Aplicar acabamento com verniz naval com proteção UV.
12. A empresa executora deverá garantir perfeito prumo e nivelamento da estrutura.
13. Os meios-fios danificados deverão ser removidos para instalação de novos.
14. Garantir alinhamento e nivelamento dos meio fios executados.
15. Garantir que a execução da pista não obstrua o escoamento natural das águas pluviais.
16. Não permitir empoçamentos sobre a pista.
17. Todas as medidas deverão ser conferidas "in loco" antes da execução.
18. Quaisquer divergências deverão ser comunicadas ao responsável técnico pela fiscalização.
19. A execução deverá seguir normas técnicas da ABNT vigentes.
20. A obra deverá manter condições de segurança conforme NR-18.
21. Todo entulho deverá ser removido e destinado corretamente.

PREFEITURA MUNICIPAL DE MONTIVIDIU

AGC ENGENHARIA
INOVAR O PRESENTE, CONSTRUIR O FUTURO

APROVAÇÃO

PISTA DE COOPER AVENIDA HEIDE OUTTA

CONSTRUÇÃO

ENDEREÇO
Avenida Heide Outta, Centro, Montividiu-GO

PROPRIETÁRIO: PREFEITURA MUNICIPAL DE MONTIVIDIU-GO
(CNPJ 25.043.571/0001-34)

CAMILA BRUNA MENDONCA ANDRADE:05257196107
Assinado de forma digital por CAMILA BRUNA MENDONCA ANDRADE:05257196107
Dados: 2026.03.04 15:01:11 -03'00'

AUTORA: CAMILA BRUNA MENDONÇA ANDRADE
(ENGENHEIRA CIVIL / CREA Nº 1018243151/D-GO)

ARQUITETÔNICO

TIPO DE PROJETO

- PLANTA BAIXA
- DETALHES
- SITUAÇÃO
- NOTAS

ASSUNTO

DATA:	ESCALA:	REVISÃO:	ART:
MARÇO/2026	INDICADA	000	1020260065838

REV.	DATA	DESCRIÇÃO	VISTO

FOLHA: 1/1