
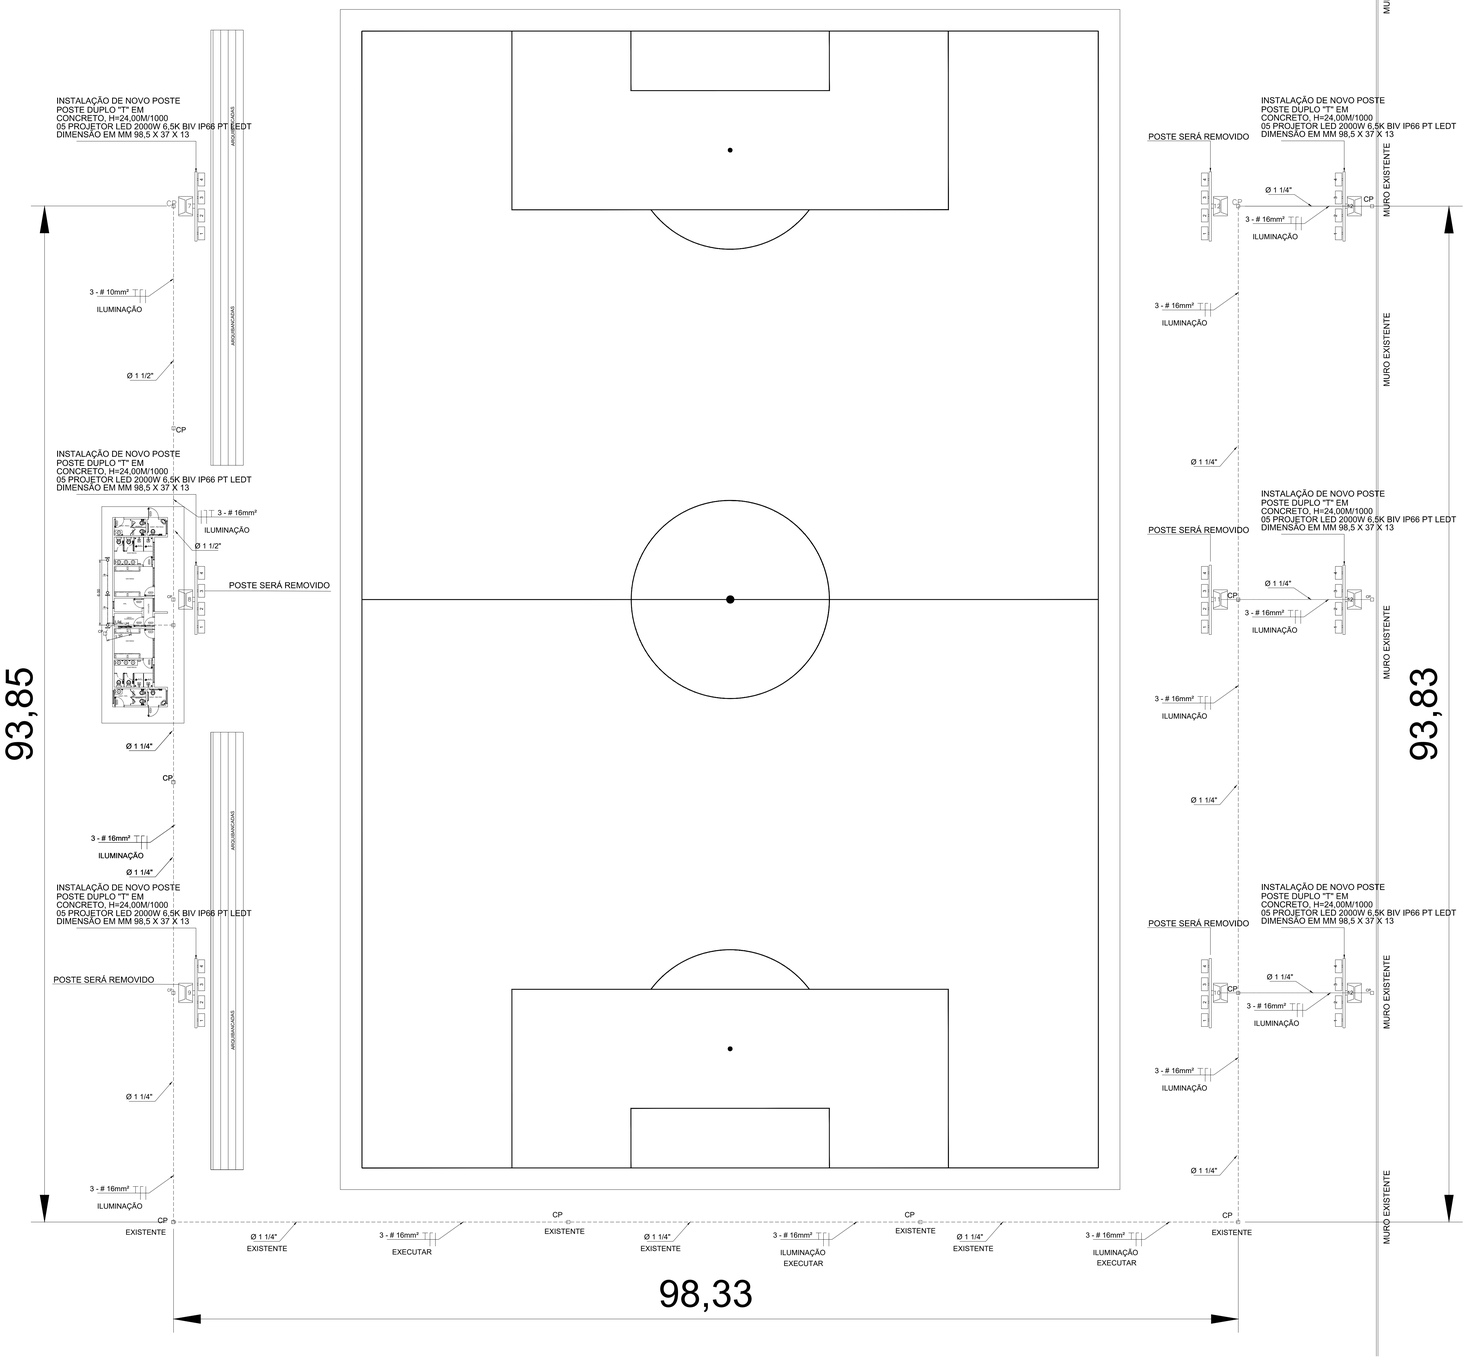



PLANTA BAIXA CAMPO
ESCALA: 1/200

LEGENDA
CAIXA DE PASSAGEM EXISTENTE
Eletroduto Rigido Ø 1 1/4" EXISTENTE
3 - # 16mm² A EXECUTAR - 975 M

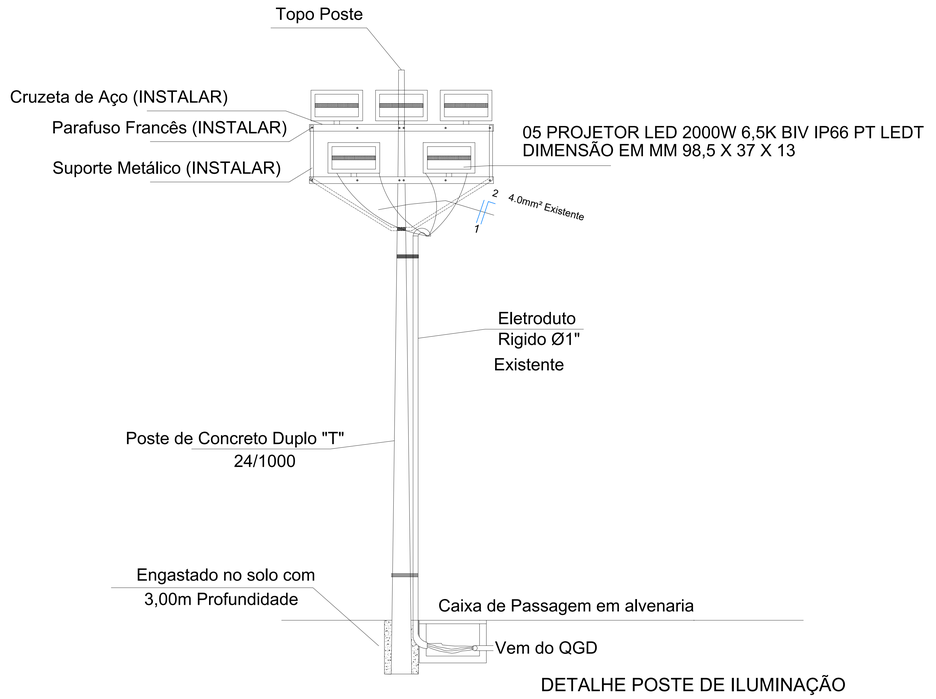

DETALHE POSTE DE ILUMINAÇÃO

DETALHE ENGASTAMENTO POSTE

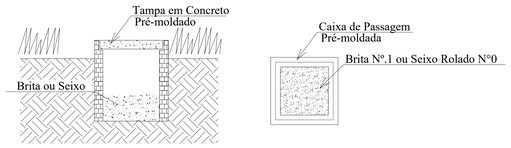

PLANTA CX. DE PASSAGEM
* SEM ESCALA



PREFEITURA:

BOMBEIRO:

PREFEITURA DE CARMOLÂNDIA
UM NOVO TEMPO
GESTÃO 2025-2028

PROJETO: **CAMPO DE FUTEBOL**

OBRA: REFORMA E AMPLIAÇÃO DO CAMPO DE FUTEBOL
LOCAL: CENTRO, CONFORME PROJETO
CIDADE: CARMOLÂNDIA / TO CEP: 77840-000
CONVÊNIO: 010200.00698/2021

ÁREAS:

POSTE DE CONCRETO 6,00 und
REFLETORES LED 4000W 24,00 und

PROPRIETÁRIO:
CPF/CNPJ:
37.420.916/0001-00

PREFEITURA DE CARMOLÂNDIA - TO
CNPJ: 25.053.868/0001-61

AUTOR DO PROJETO:
CREA: 324168/ D-TO

gov.br HIGOR GABRIEL RIBEIRO LIMA
Data: 05/07/2026 13:23:46-03:00
Documento assinado digitalmente
Verifique em https://validar.iti.gov.br

HIGOR GABRIEL RIBEIRO LIMA
ENGENHEIRO CIVIL - CREA: 324168/ D-TO

RESPONSÁVEL TÉCNICO
CREA: 324168/ D-TO

HIGOR GABRIEL RIBEIRO LIMA
ENGENHEIRO CIVIL - CREA: 324168/ D-TO

ESCALA: INDICADA
DATA: JUNHO - 2026
DATA ATUALIZADA:
OBS:

CONTEÚDO:
- PLANTA BAIXA ILUMINAÇÃO INTERNA CAMPO
- DETALHES ILUMINAÇÃO INTERNA E EXTERNA
- LEGENDAS

PRANCHA: 02/12