

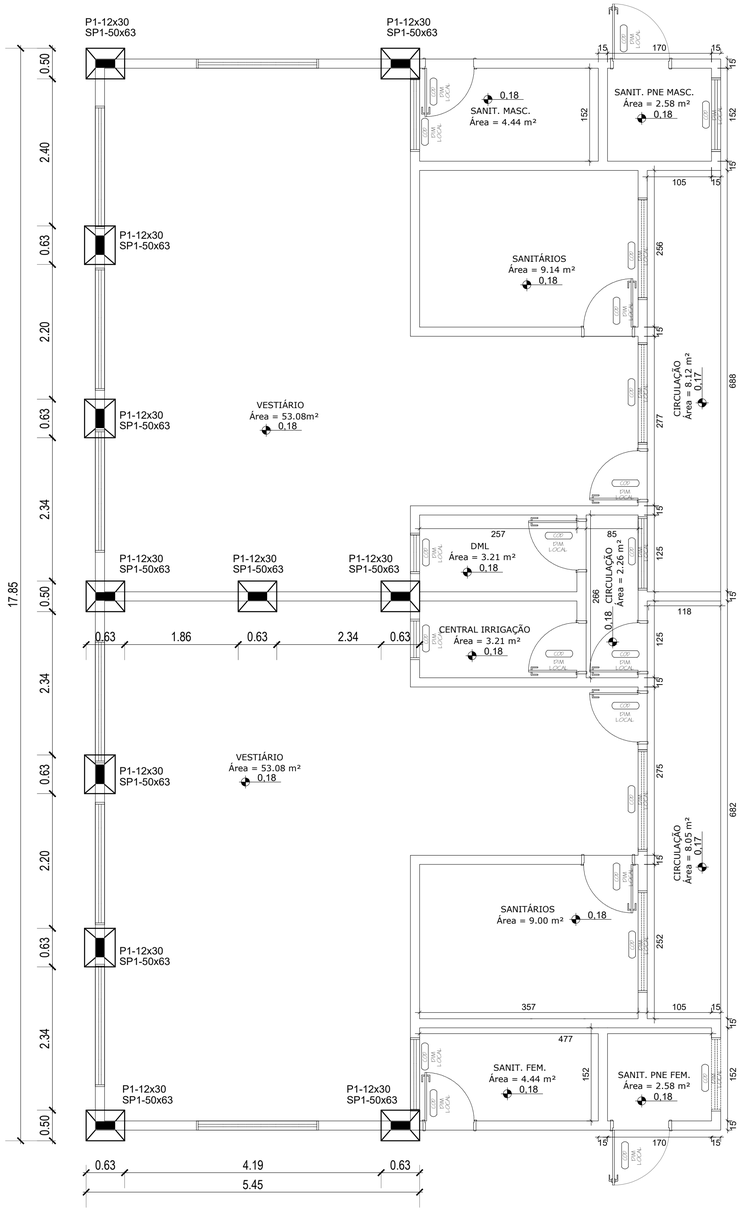


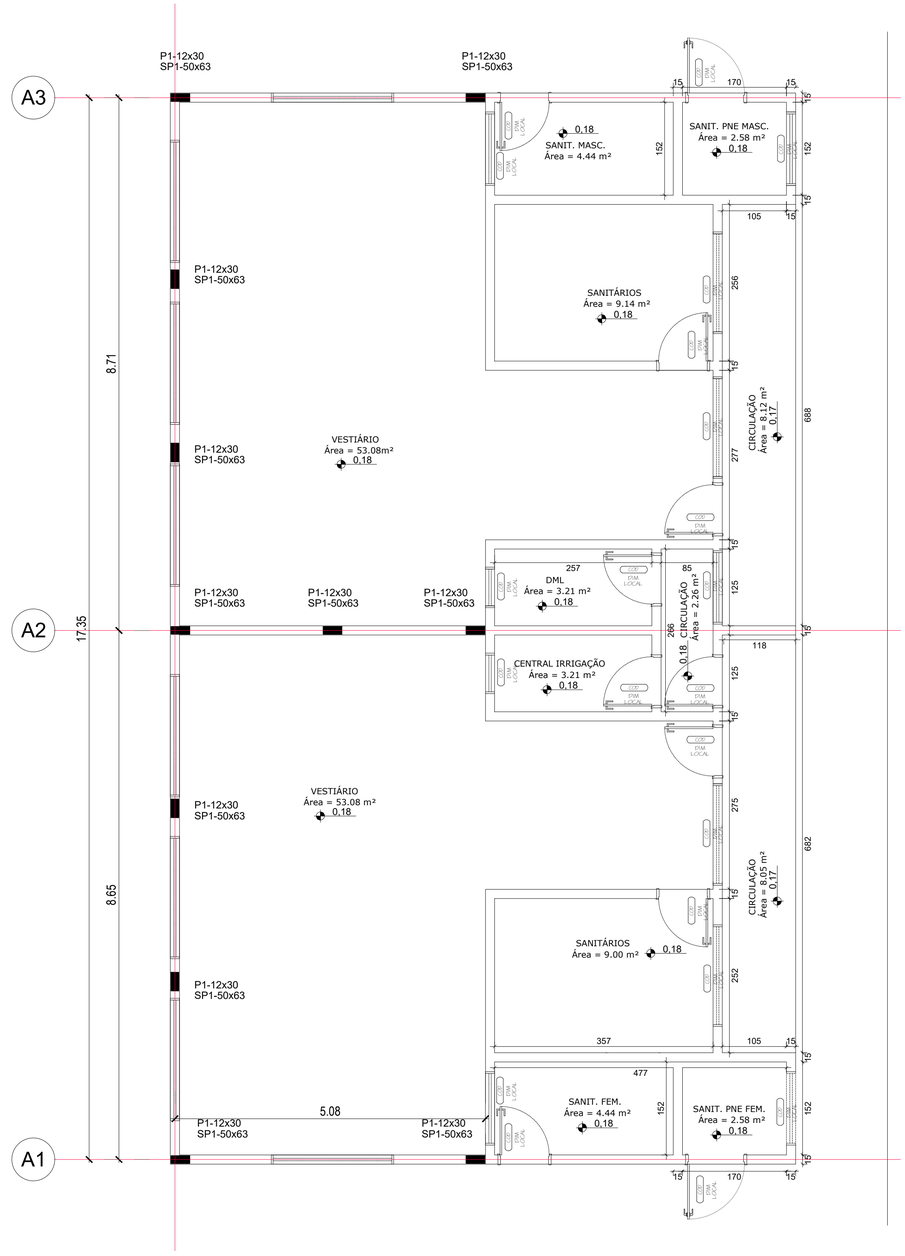


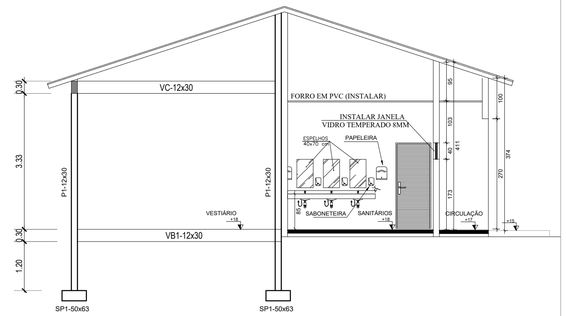


CORTE AA
ESCALA: 1/75

LOCAÇÃO DAS SAPATAS E PILARES
ESCALA 1:75


DETALHE DOS PILARES
P1-12x30

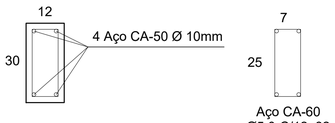

DETALHE DAS SAPATAS
P1-12x25
SP1-50x63

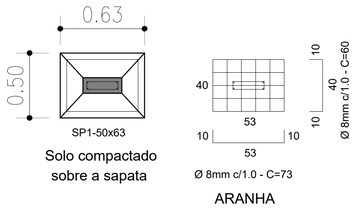

LOCAÇÃO DAS VIGAS BALDRAME E COBERTURA
ESCALA 1:75

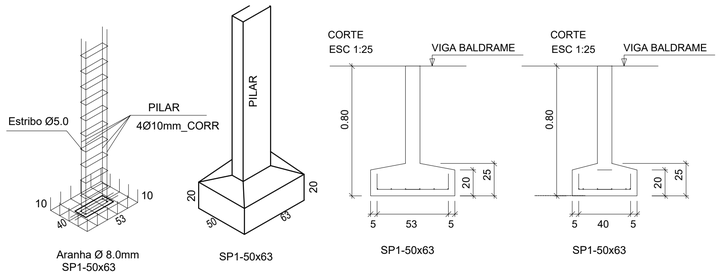

PREFEITURA:

BOMBEIRO:

PREFEITURA DE CARMOLÂNDIA
UM NOVO TEMPO
GESTÃO 2025-2028

PROJETO: **CAMPO DE FUTEBOL**

OBRA: REFORMA E AMPLIAÇÃO DO VESTIÁRIOS CAMPO DE FUTEBOL
LOCAL: CENTRO, CONFORME PROJETO
CIDADE: CARMOLÂNDIA / TO CEP: 77840-000
CONVÊNIO: 0102000.00698/2021

ÁREAS:

ÁREA TERRENO	17.923,57 m²
ÁREA BANH. E VEST. EXISTENTE	88,73 m²
VEST. AMPLIAÇÃO	90,12 m²
VESTIÁRIO TOTAL	178,85 m²

PROPRIETÁRIO:
CPF/CNPJ:
37.420.916/0001-00

PREFEITURA DE CARMOLÂNDIA - TO
CNPJ: 25.063.868/0001-61

AUTOR DO PROJETO
CREA: 324168/ D-TO

Documento assinado digitalmente gov.br
HIGOR GABRIEL RIBEIRO LIMA
Data: 09/07/2026 13:23:48-0300
Verifique em https://validar.iti.gov.br

HIGOR GABRIEL RIBEIRO LIMA
ENGENHEIRO CIVIL - CREA: 324168/ D-TO

RESPONSÁVEL TÉCNICO
CREA: 324168/ D-TO

HIGOR GABRIEL RIBEIRO LIMA
ENGENHEIRO CIVIL - CREA: 324168/ D-TO

ESCALA: INDICADA
DATA: Junho - 2026
DATA ATUALIZADA: -
OBS: -

CONTEÚDO:
- PLANTA BAIXA ELÉTRICA VESTIÁRIO
- DETALHES
- LEGENDAS

PRANCHA: 01/01

A1