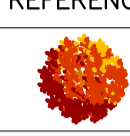




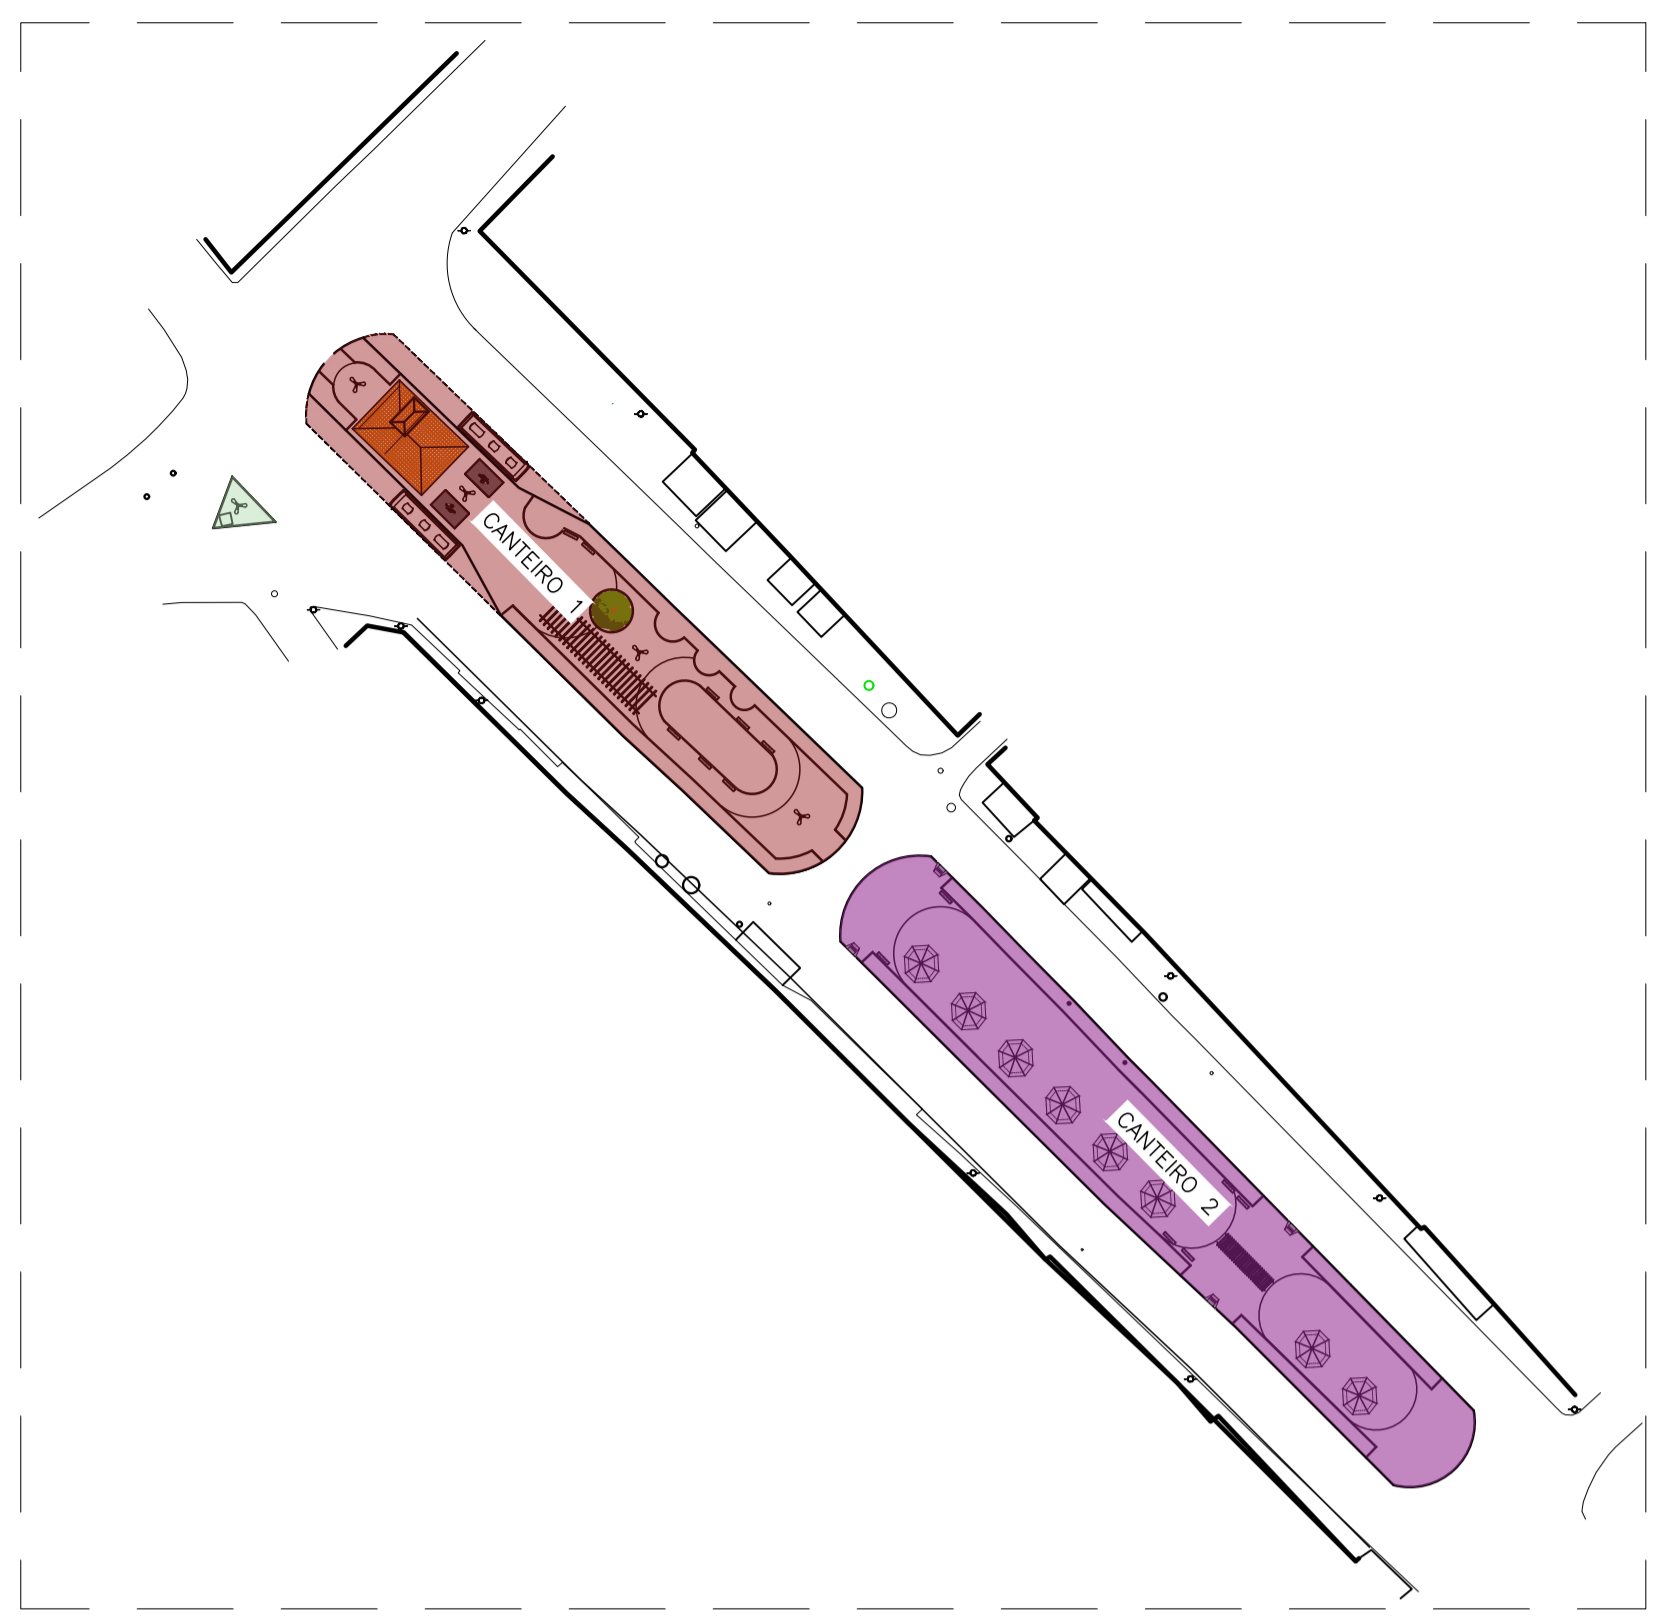


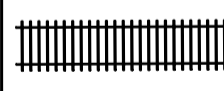
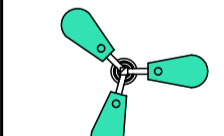
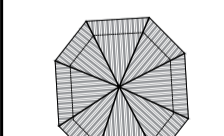
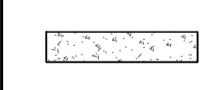
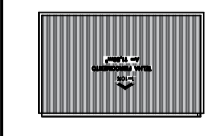
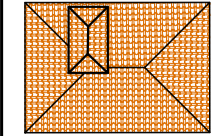
MEMORIAL BOTÂNICO		
REFERÊNCIA	ESPÉCIE	QUANTIDADE
	FLAMBOYAN ( <i>Delonix regia</i> )	1 UNIDADE
	ARECA-BAMBU ( <i>Dyopsis lutescens</i> )	10 UNIDADES
	ESCOVA-DE-GARRAFA ( <i>Callistemon rigidus</i> )	13 UNIDADES
	OITI ( <i>Licania tomentosa</i> )	9 UNIDADES
	JACARANDÁ - MIMOSO ( <i>Jacaranda mimosifolia</i> )	6 UNIDADES

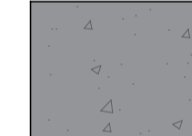
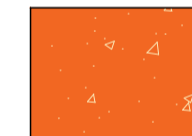

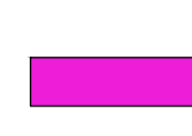

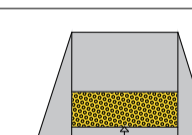


MAPA CHAVE - CONSTRUÇÃO  
ESCALA 1:1000

06 CANTEIRO 2 - CONSTRUÇÃO  
ESCALA 1:200



QUADRO DE MOBILIÁRIOS – CONSTRUÇÃO					
CÓD.	REFERÊNCIA	TIPO	REFERÊNCIA	QUANTIDADE	LOCAL
MB01		INSTALAÇÃO DE PERGOLADOS EXISTENTES	-	2 UNIDADES	(ver marcação em planta)
MB02		INSTALAÇÃO DE POSTE DE ILUMINAÇÃO COM 3 PÉTALAS H=9,00m	-	11 UNIDADES	(ver marcação em planta)
MB03		ORGANIZAÇÃO DE TRAILERS EXISTENTES	-	8 UNIDADES	(ver marcação em planta)
MB04		INSTALAÇÃO DE BANCO DE CONCRETO SEM ENCOSTO	-	14 UNIDADES	(ver marcação em planta)
MB05		CONSTRUÇÃO DE PONTO DE ÔNIBUS	-	2 UNIDADES	(ver marcação em planta)
MB06		CONSTRUÇÃO DE LANCHONETE	-	1 UNIDADE	(ver marcação em planta)

QUADRO DE PISOS – CONSTRUÇÃO					
CÓD.	REFERÊNCIA	TIPO	REFERÊNCIA	QUANTIDADE	LOCAL
P01		EXECUÇÃO DE PISO DE CONCRETO	-	2.117,85 m²	(ver marcação em planta baixa)
P02		EXECUÇÃO DE PISO DE CONCRETO E PINTURA COM TINTA ACRÍLICA NA COR LARANJA	-	1053,83 m²	(ver marcação em planta baixa)
P03		EXECUÇÃO DE PISO DE CONCRETO E PINTURA COM TINTA ACRÍLICA NA COR AZUL	-	409,89 m²	(ver marcação em planta baixa)
P04		ASSENTAMENTO DE MEIO-FIO	-	873,67 m²	(ver marcação em planta baixa)
P05		PLANTIO DE GRAMA EM CANTEIROS	-	724,85 m²	(ver marcação em planta baixa)
P06		RAMPA ACESSÍVEL	-	6 UNIDADES	(ver marcação em planta baixa)

<b>CONTRATADA:</b>  CNPJ Nº: 28.103.470/0001-08 AVENIDA MESTRA FININHA, Nº 726 - 1º ANDAR, CIDADE SANTA MARIA, MONTES CLAROS/MG - CEP: 39401-074	<b>CONTRATANTE:</b>  <b>PREFEITURA MUNICIPAL</b> PEDRAS DE MARIA DA CRUZ CNPJ Nº: 25.209.154/0001-08 PRAÇA ERNANI PEREIRA, Nº 291 - CENTRO, PEDRAS DE MARIA DA CRUZ/MG - CEP: 39492-000
<b>RESPONSÁVEL TÉCNICO:</b> TIFANY COSTA CESAR BONIN CREA/CAU: 428.343/D - MG	<b>RESPONSÁVEL LEGAL:</b> PREFEITO(A) MUNICIPAL DE FRANCISCO DUMONT
<b>REFORMA DO PONTO DE APOIO PRAÇA PRINCIPAL EM PEDRAS DE MARIA DA CRUZ</b>	
DESCRIÇÃO: MAPA CHAVE - CONSTRUÇÃO, QUADROS DE CONSTRUÇÃO E CANTEIRO 2 - CONSTRUÇÃO	
ENDEREÇO DA OBRA: AVENIDA MONTES CLAROS	
MUNICÍPIO: PEDRAS DE MARIA DA CRUZ/MG	DATA INICIAL: 30 DE MARÇO 2026
FASE DO PROJETO: INICIAL	DATA DA REV.:
REFERÊNCIA DO PROJETO: PMC-0018	ESCALA: INDICADAS
Nº REVISÃO: 00	<b>03/08</b>

ARQUITETÔNICO