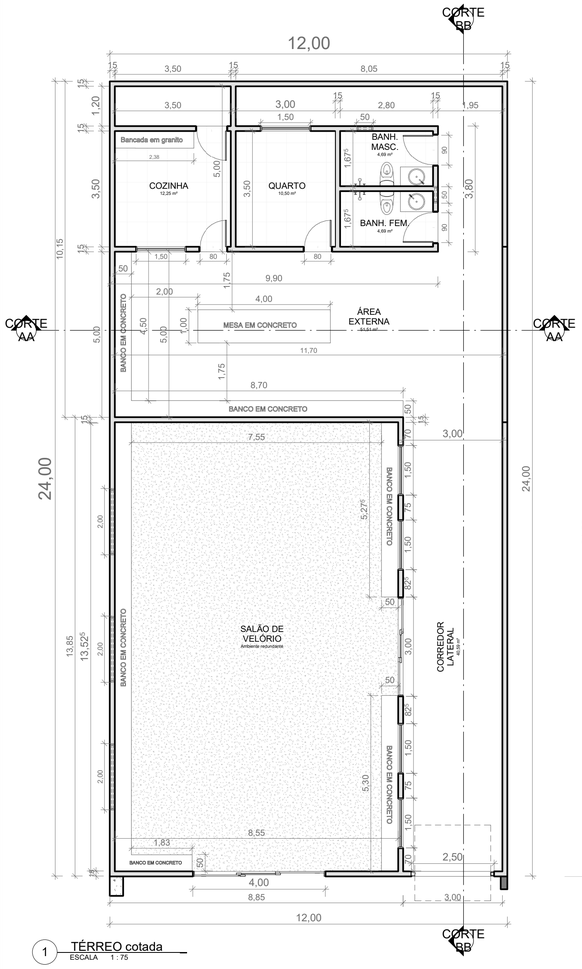
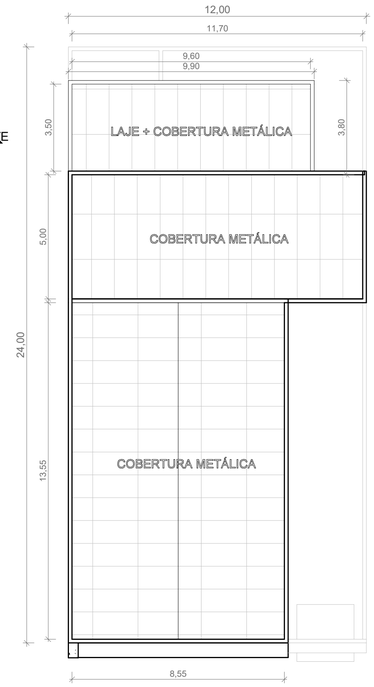
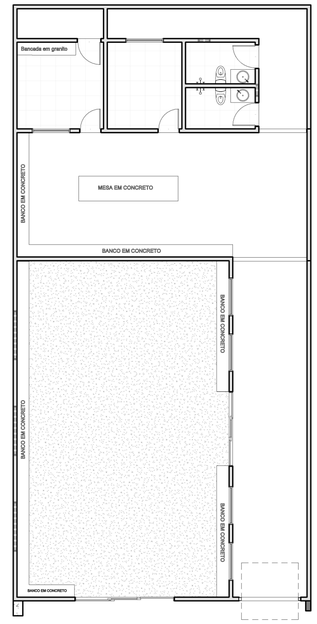


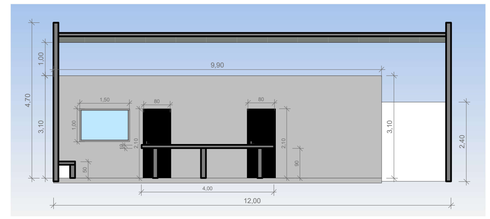

1 TÉRREO cotada
ESCALA 1 : 75



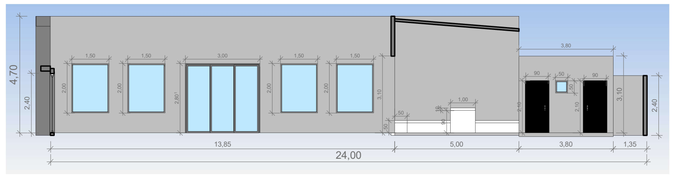

3 COBERTURA
ESCALA 1 : 100



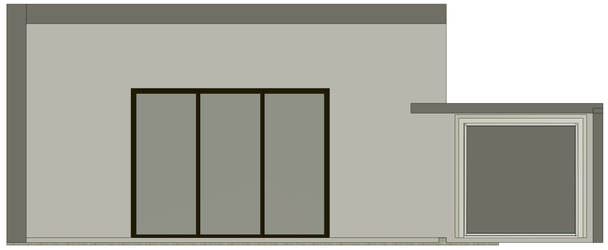

2 TÉRREO REALISTA
ESCALA 1 : 100



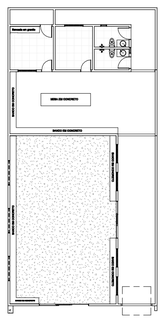

4 CORTE AA
ESCALA 1 : 75




5 CORTE BB
ESCALA 1 : 100



6 FACHADA
ESCALA




Rua Teodomiro Fernandes Cruz, s/n, Centro.

7 SITUAÇÃO
ESCALA 1 : 200



8 {3D}
ESCALA



# PROJETO ARQUITETÔNICO

## CONSTRUÇÃO DE CAPELA PARA VELÓRIO

CONTEÚDO:
PLANTA BAIXA COTADA E HUMANIZADA, CORTES, FACHADA, COBERTURA, SITUAÇÃO E VISTAS 3D.

PROPRIETÁRIO: PREFEITURA MUNICIPAL DE MAMONAS
CNPJ: 25.212.242/0001-70

ENDEREÇO DA OBRA:
RUA TEODOMIRO FERNANDES CRUZ, S/N, CENTRO, MAMONAS-MG. CEP: 39.516-000

RESPONSÁVEL TÉCNICO: DÉBORA ELLEN ALVES
ENGENHEIRA CIVIL - CREA-MG: 224.399

VALDECI CUSTODIO JORGE:73264857634
Assinado de forma digital por VALDECI CUSTODIO JORGE:73264857634
Dados: 2026.07.30 16:15:17 -03'00'

PREFEITURA MUNICIPAL DE MAMONAS

Área do terreno: 288,00 m²

gov.br
Documento assinado digitalmente
DEBORA ELLEN ALVES
Data: 30/07/2026 16:32:09-0300
Verifique em https://validar.iti.gov.br

DÉBORA ELLEN ALVES

Área construída: 218,70 m²

| Data: | Escala: | Folha: |
|---|---|---|
| 23/07/2026 | INDICADA | A1 |