

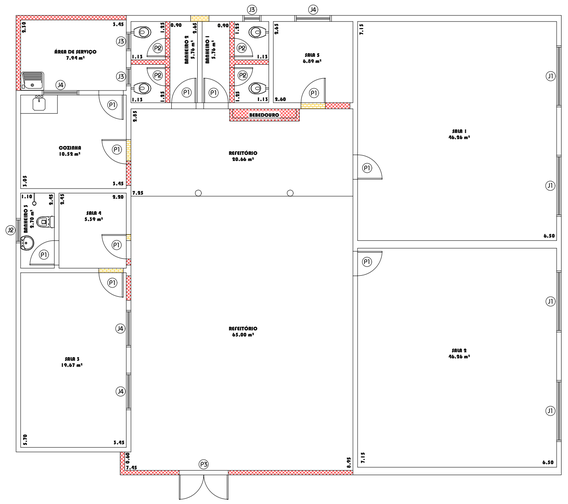


PLANTA BAIXA DE REFORMA
ESCALA 1:100


A DEMOLIR
A CONSTRUIR

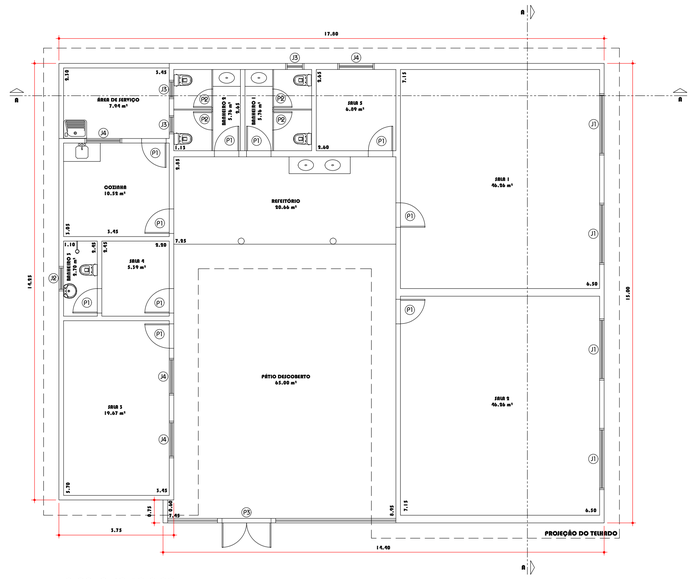


PLANTA BAIXA FINAL
ESCALA 1:100

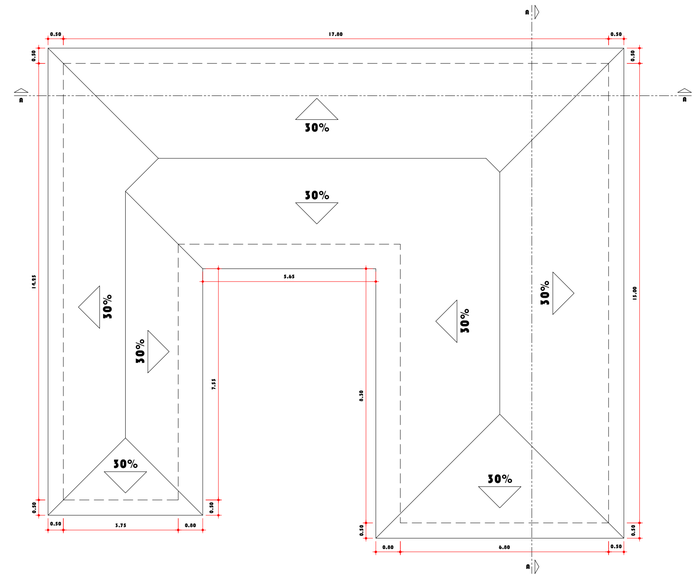


PLANTA DE COBERTURA
ESCALA 1:100

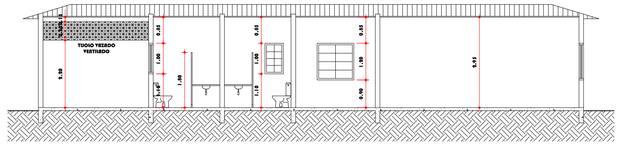

CORTE AA
ESCALA 1:100

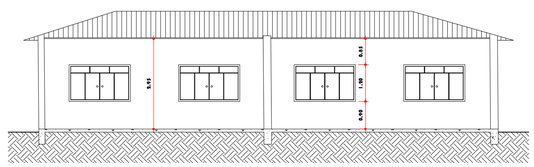

CORTE BB
ESCALA 1:100

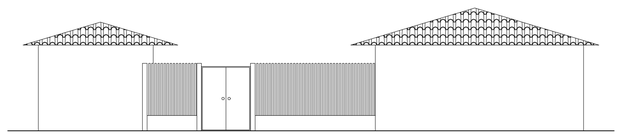

VISTA FRONTAL
ESCALA 1:100

LEGENDA PORTAS

CÓD.	LARGURA	ALTURA	DESCRIÇÃO
P1	0.80	2.10	PORTA DE MADEIRA DE ABRIR - 1 FOLHA
P2	0.60	2.10	PORTA DE ALUMÍNIO BRANCO DE ABRIR - 1 FOLHA
P3	0.80	2.10	PORTÃO DE GRADE DE ABRIR - 2 FOLHAS

LEGENDA JANELAS

CÓD.	LARGURA	ALTURA	DESCRIÇÃO
J1	2.00	1.20	JANELA DE VIDRO DE CORRER
J2	0.80	0.60	JANELA DE VIDRO MAXIAR
J3	0.60	1.00	JANELA DE VIDRO MAXIAR
J4	1.20	1.20	JANELA DE VIDRO MAXIAR

PROJETO ARQUITETÔNICO

ASSUNTO: PROJETO DE REFORMA DA ESCOLA PROF. LEONOR FERREIRA PORTO

PROPRIETÁRIO: PREFEITURA MUNICIPAL DE VIRGÍNIA

ENDEREÇO: BAIRRO SÃO JOSÉ DA MANTIQUEIRA, VIRGÍNIA/MG

LOCALIZAÇÃO
SEM ESCALA

DECLARO QUE A APROVAÇÃO DO PROJETO NÃO IMPLICA NO RECONHECIMENTO, POR PARTE DA PREFEITURA, DO DIREITO DE PROPRIEDADE DO TERRENO.

BRUNO RIBEIRO NEGREIROS:77924720600
Assinado de forma digital por BRUNO RIBEIRO NEGREIROS:77924720600
Dados: 2026.10.22 14:22:56 -03'00'

PROPRIETÁRIO
PREFEITURA MUNICIPAL DE VIRGÍNIA
CNPJ: 25.970.260/0001-10

QUADRO DE ÁREAS (m²)

ÁREA TERRENO	264.45
ÁREA CONSTRUIDA	198.21

CARLOS EDUARDO PELEGRINI NEGREIROS:08627708665
Assinado de forma digital por CARLOS EDUARDO PELEGRINI NEGREIROS:08627708665
Dados: 2026.10.22 11:05:00 -03'00'

RESPONSÁVEL TÉCNICO
CARLOS EDUARDO PELEGRINI NEGREIROS
CREA: 288.570 MG

RESERVADO P.M.I.

"É PROIBIDA QUALQUER MUDANÇA NO PROJETO E NA OBRA SEM A APROVAÇÃO PRÉVIA DA PREFEITURA. ESTANDO SUJEITA ÀS PENALIDADES PREVISTAS NA LEI."

DATA:	ESCALA:	FOLHA:
SETEMBRO/2026	INDICADA	01/01