



1 PLANTA BAIXA  
ESCALA 1:100

2 COBERTURA  
ESCALA 1:100

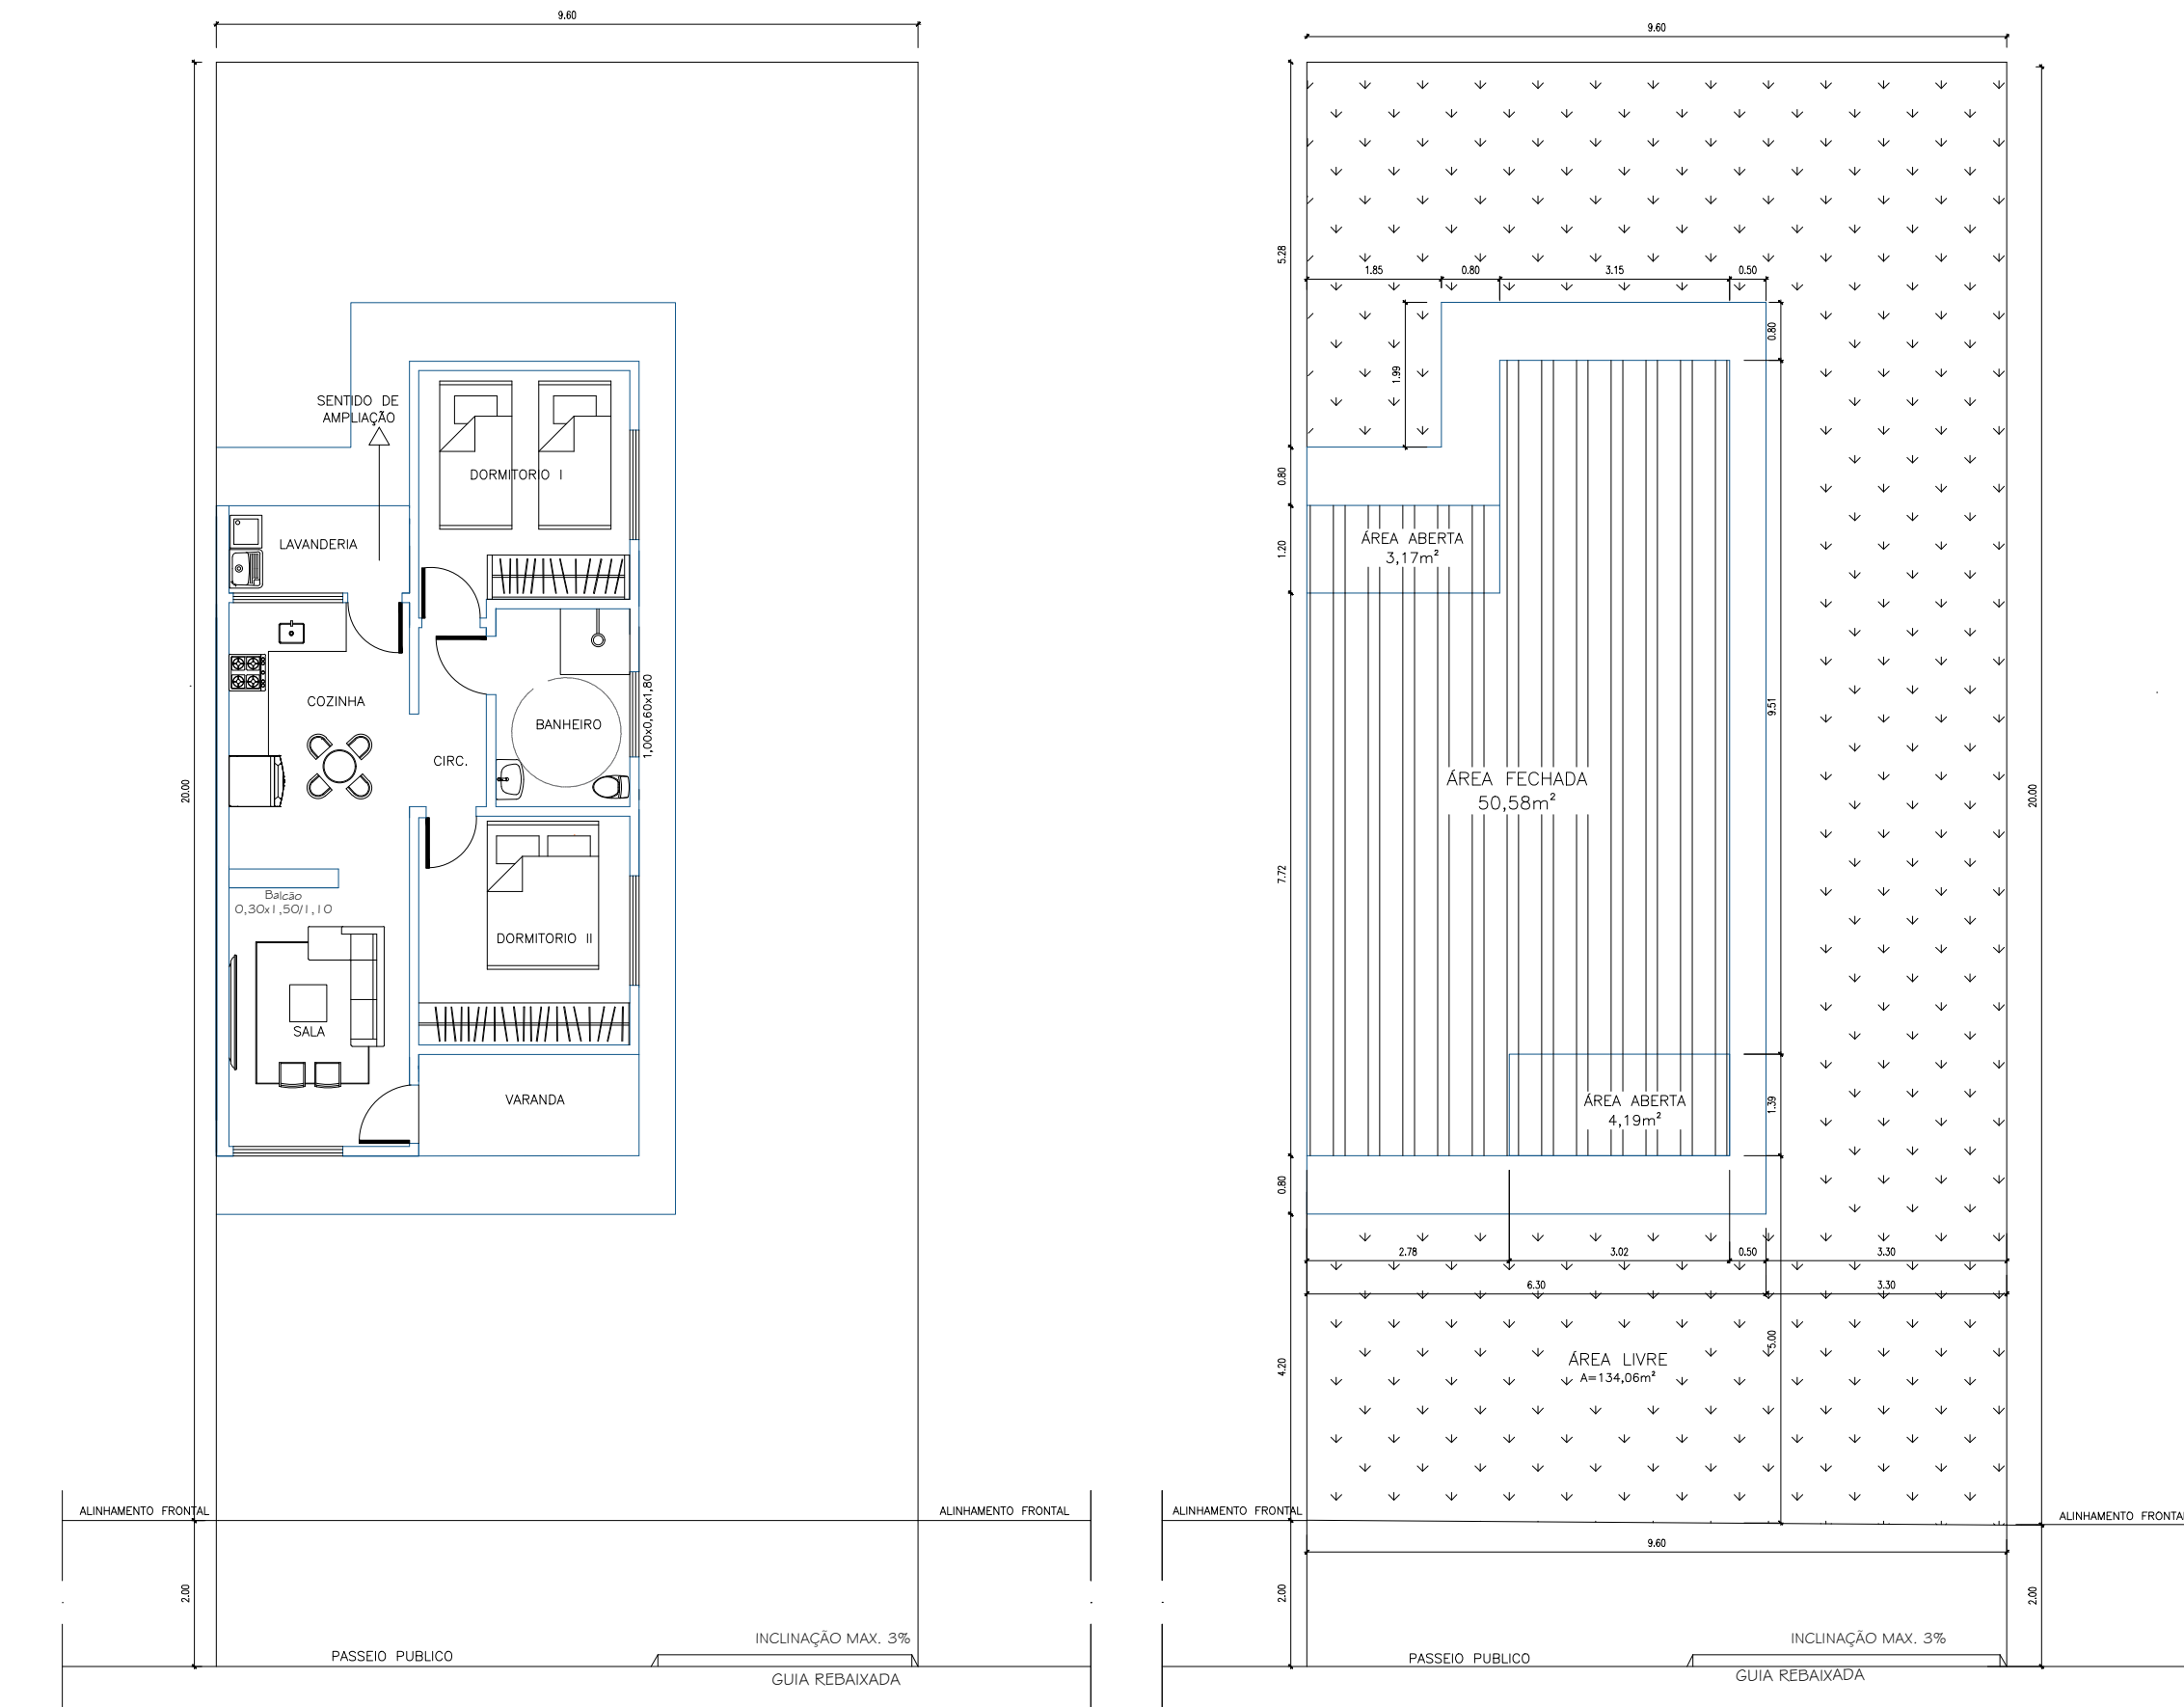

3 LAYOUT  
ESCALA 1:100

4 IMPLANTAÇÃO  
ESCALA 1:100

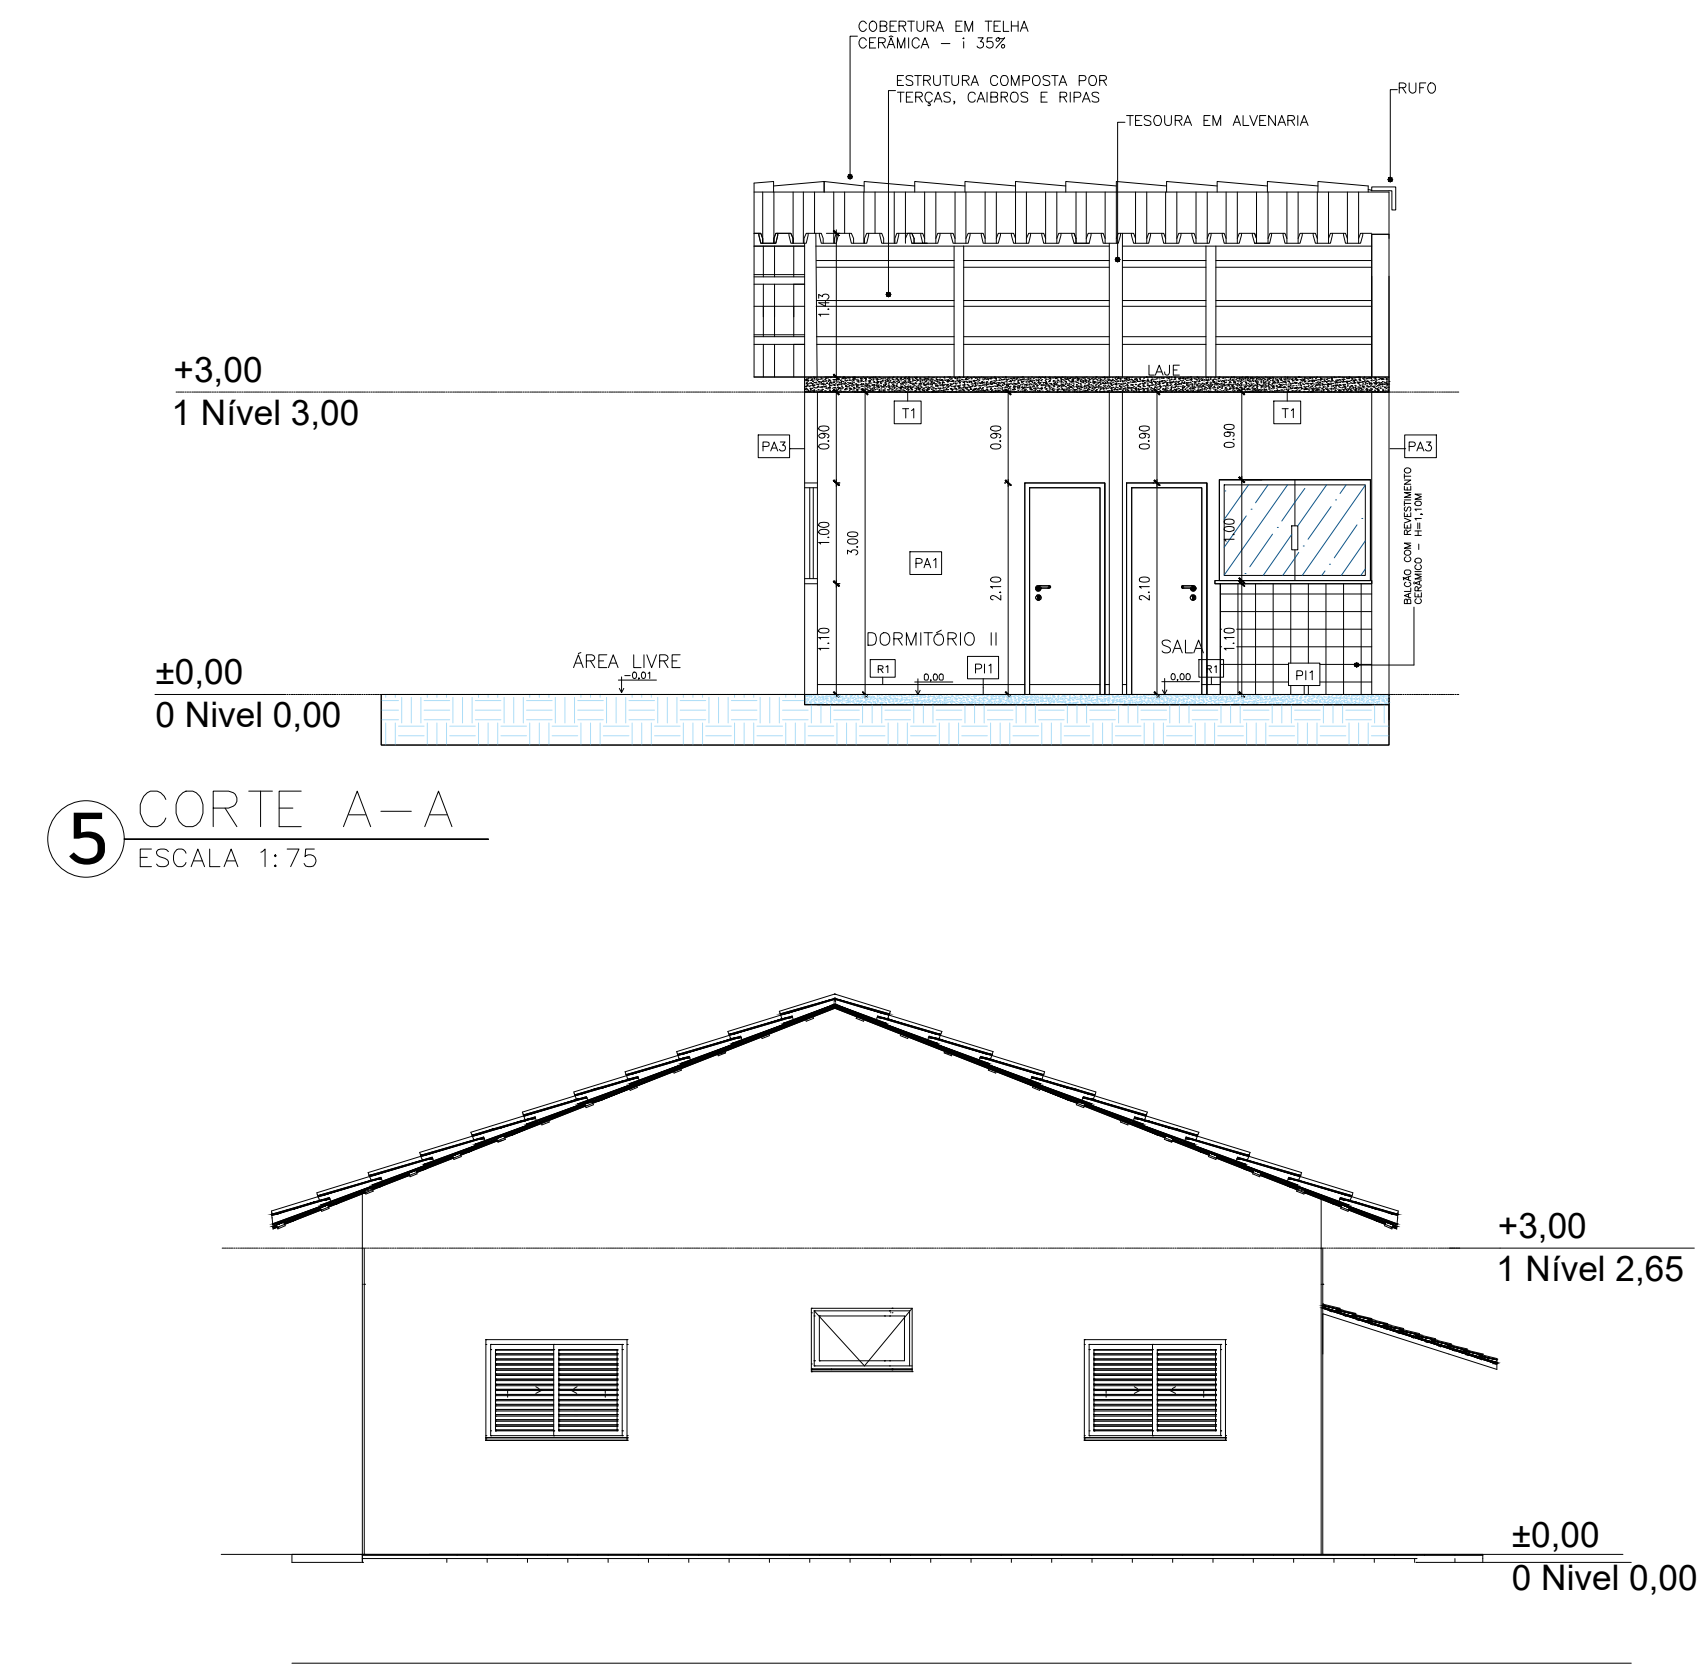


5 CORTE A-A  
ESCALA 1:75


7 ELEVACÃO DIREITA  
ESCALA 1:75

## LEGENDA

- ÁREA DE PROJEÇÃO DA EDIFICAÇÃO: 57,94m<sup>2</sup>
- ÁREA PERMEÁVEL: 134,06m<sup>2</sup>

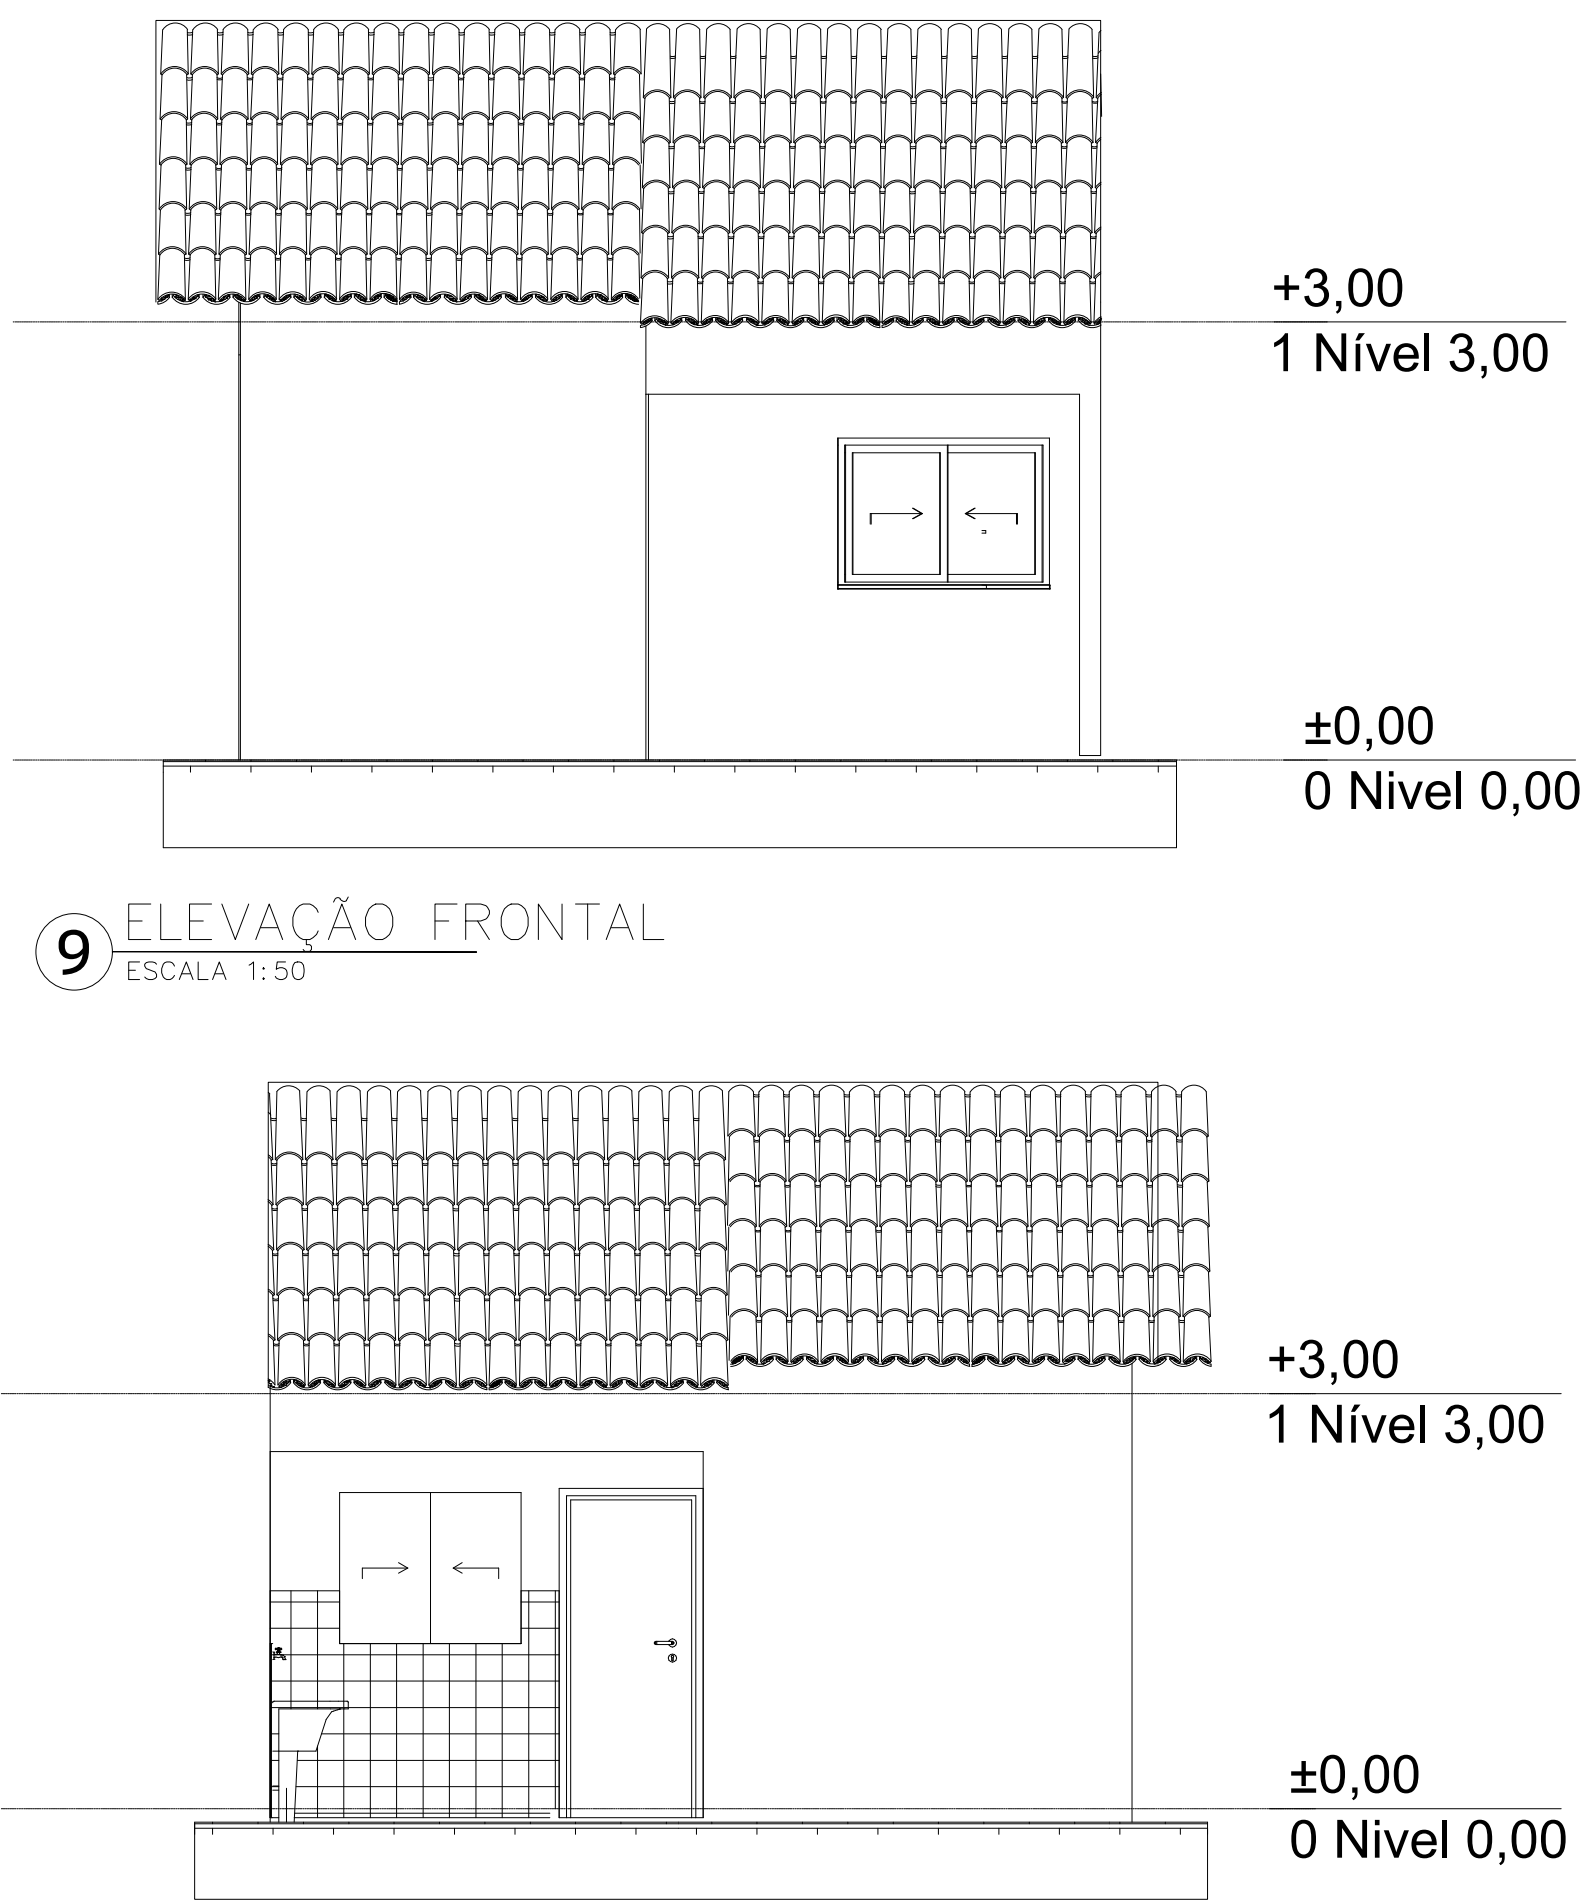


10 ELEVACÃO POSTERIOR  
ESCALA 1:50

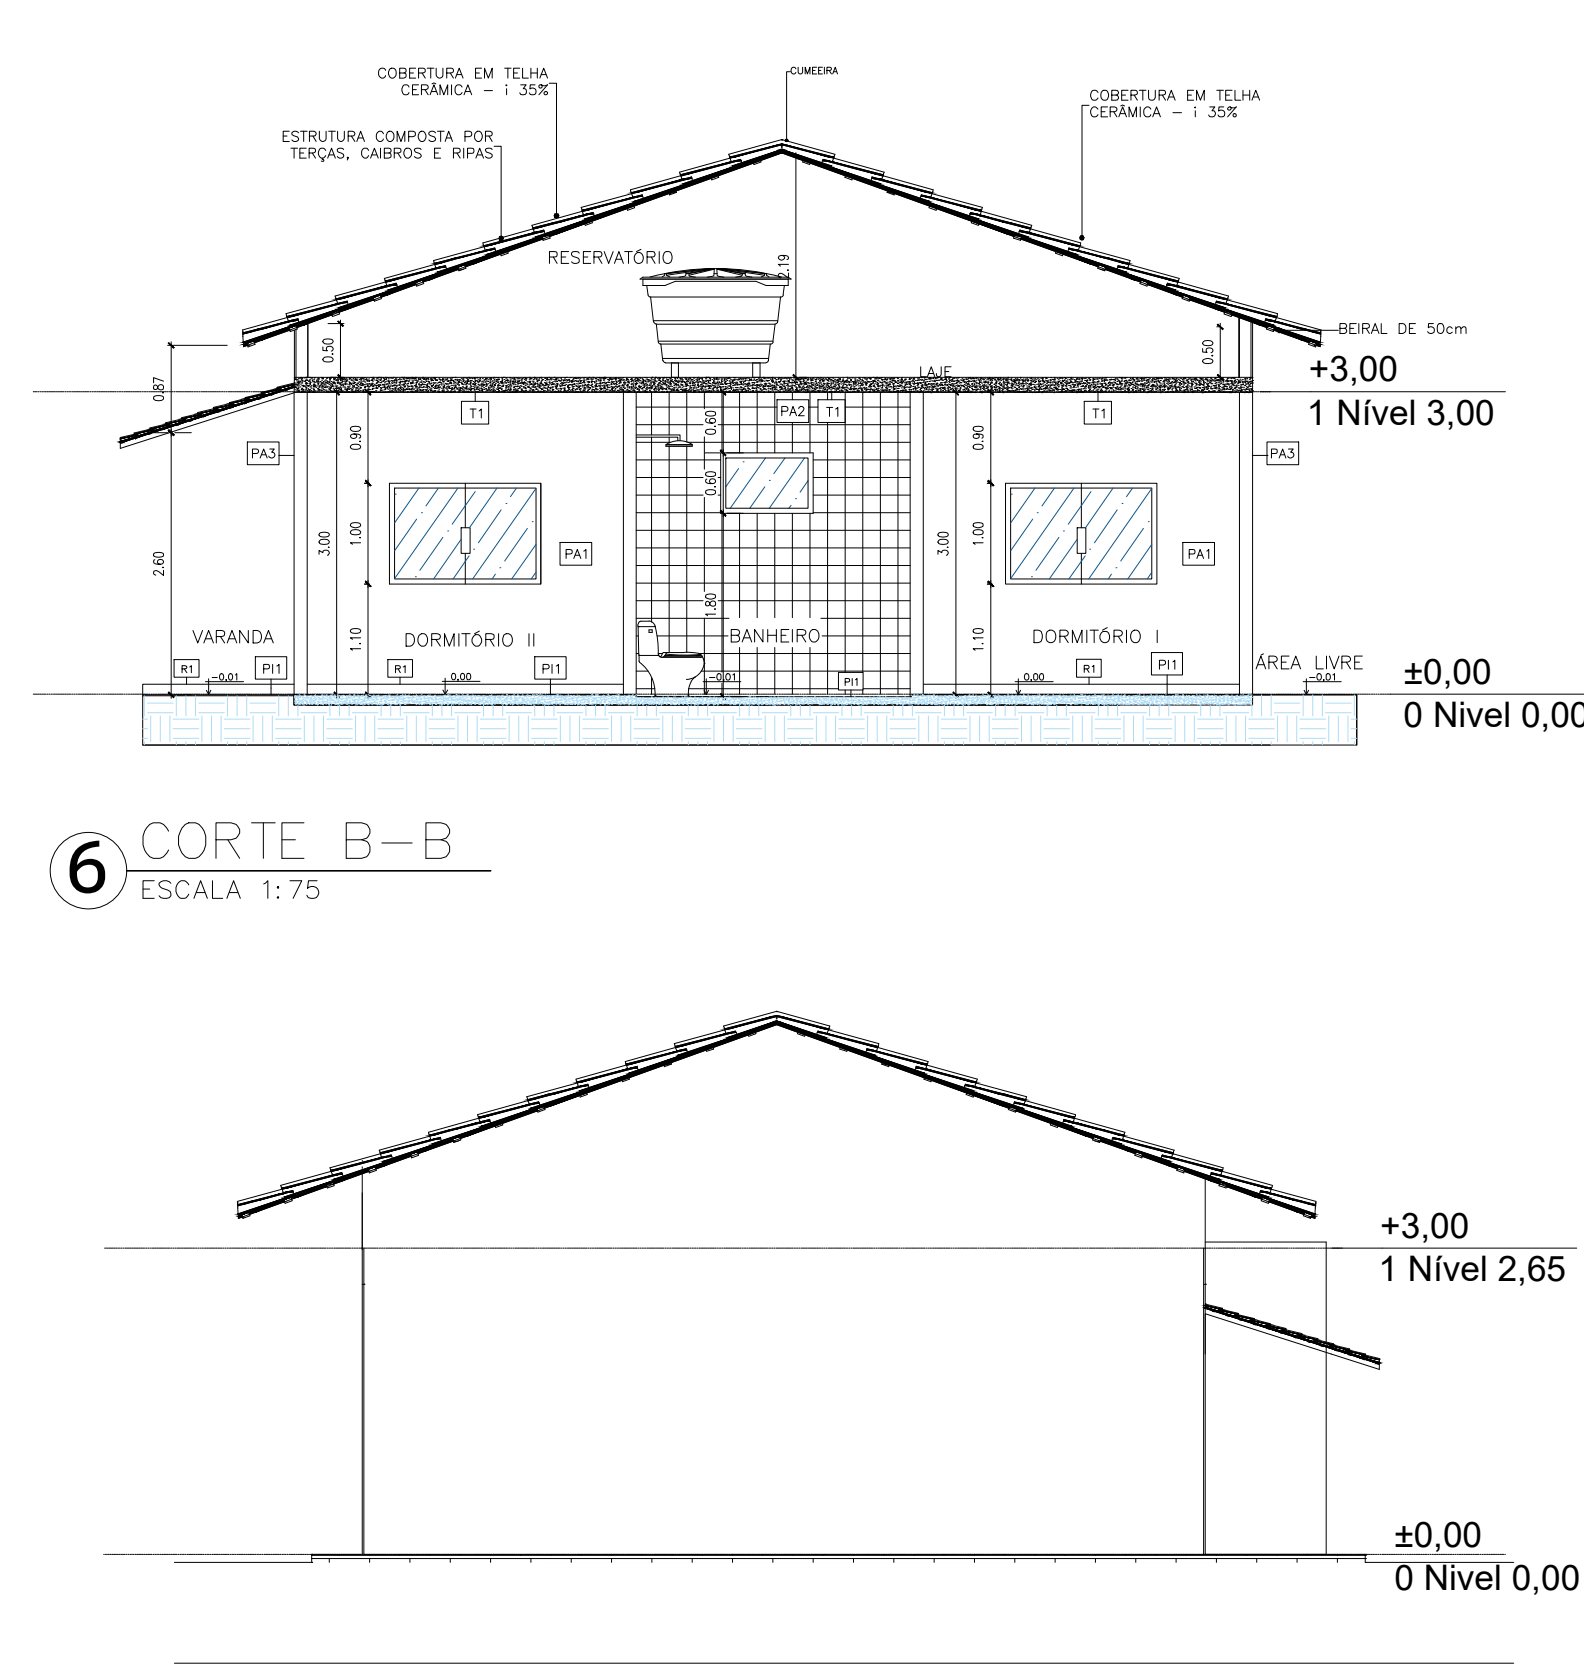

6 CORTE B-B  
ESCALA 1:75

8 ELEVACÃO ESQUERDA  
ESCALA 1:75

ID.	LEGENDA
001	ALVENARIA DE VEDAÇÃO DE TUDO CERÂMICO, ESPESSURA FINAL DA PAREDE 13cm
002	ACABAMENTO
003	ACABAMENTO
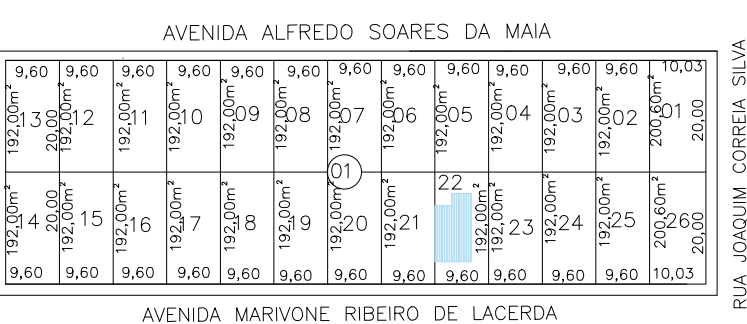

11 SITUAÇÃO  
ESCALA / SEM



## PROJETO ARQUITETÔNICO

PREFEITURA MUNICIPAL DE LIMEIRA DO OESTE  
Estado de Minas Gerais  
ADM. 2025/2028

CONSTRUÇÃO DE UNIDADES HABITACIONAIS EM ÁREAS URBANAS COM RECURSOS DO FUNDO NACIONAL DE HABITAÇÃO DE INTERESSE SOCIAL - FNHIS SUB 50 - PROJETO BÁSICO  
OBRA:

AVENIDA MARIVONE RIBEIRO DE LACERDA Nº 45, LOTE 22, QUADRA 01  
BAIRRO: PREFEITO HONÓRIO JOSÉ DE LACERDA  
LOCAL:

MUNICÍPIO DE LIMEIRA DO OESTE -MG / COMARCA DE ITURAMA - MG  
MUNICÍPIO/CIDADE:

DESENHO: ROBERTA RODRIGUES	ESCALAS: INDICADAS	CONTEÚDO: - PLANTA BAIXA - COBERTURA - LAYOUT - IMPLANTAÇÃO - CORTE A-A - CORTE B-B
DATA: SETEMBRO/2025	FOLHA: 01 / 01	

RESUMO DE ÁREAS	ASSINATURAS:
ÁREA TOTAL DO TERRENO: 192,00m <sup>2</sup>	PREFEITO DO MUNICÍPIO LEANDRO DE SOUZA CARVALHO
ÁREA LIVRE : 134,06m <sup>2</sup>	
ÁREA TOTAL CONSTRUÍDA FECHADA: 50,58m <sup>2</sup>	
ÁREA TOTAL CONSTRUÍDA ABERTA: 7,36m <sup>2</sup>	
ÁREA TOTAL CONSTRUÍDA: 57,94m <sup>2</sup>	SECRETÁRIO MUNICIPAL DE OBRAS E SERVIÇOS PÚBLICOS MOISES DE OLIVEIRA TEX
APROVAÇÕES:	RESPONSÁVEL TÉCNICA - Arquiteta e Urbanista ROBERTA SURIANO RODRIGUES DE ALMEIDA CAU: A268668-5