



1 PLANTA BAIXA
ESCALA 1:100

2 COBERTURA
ESCALA 1:100

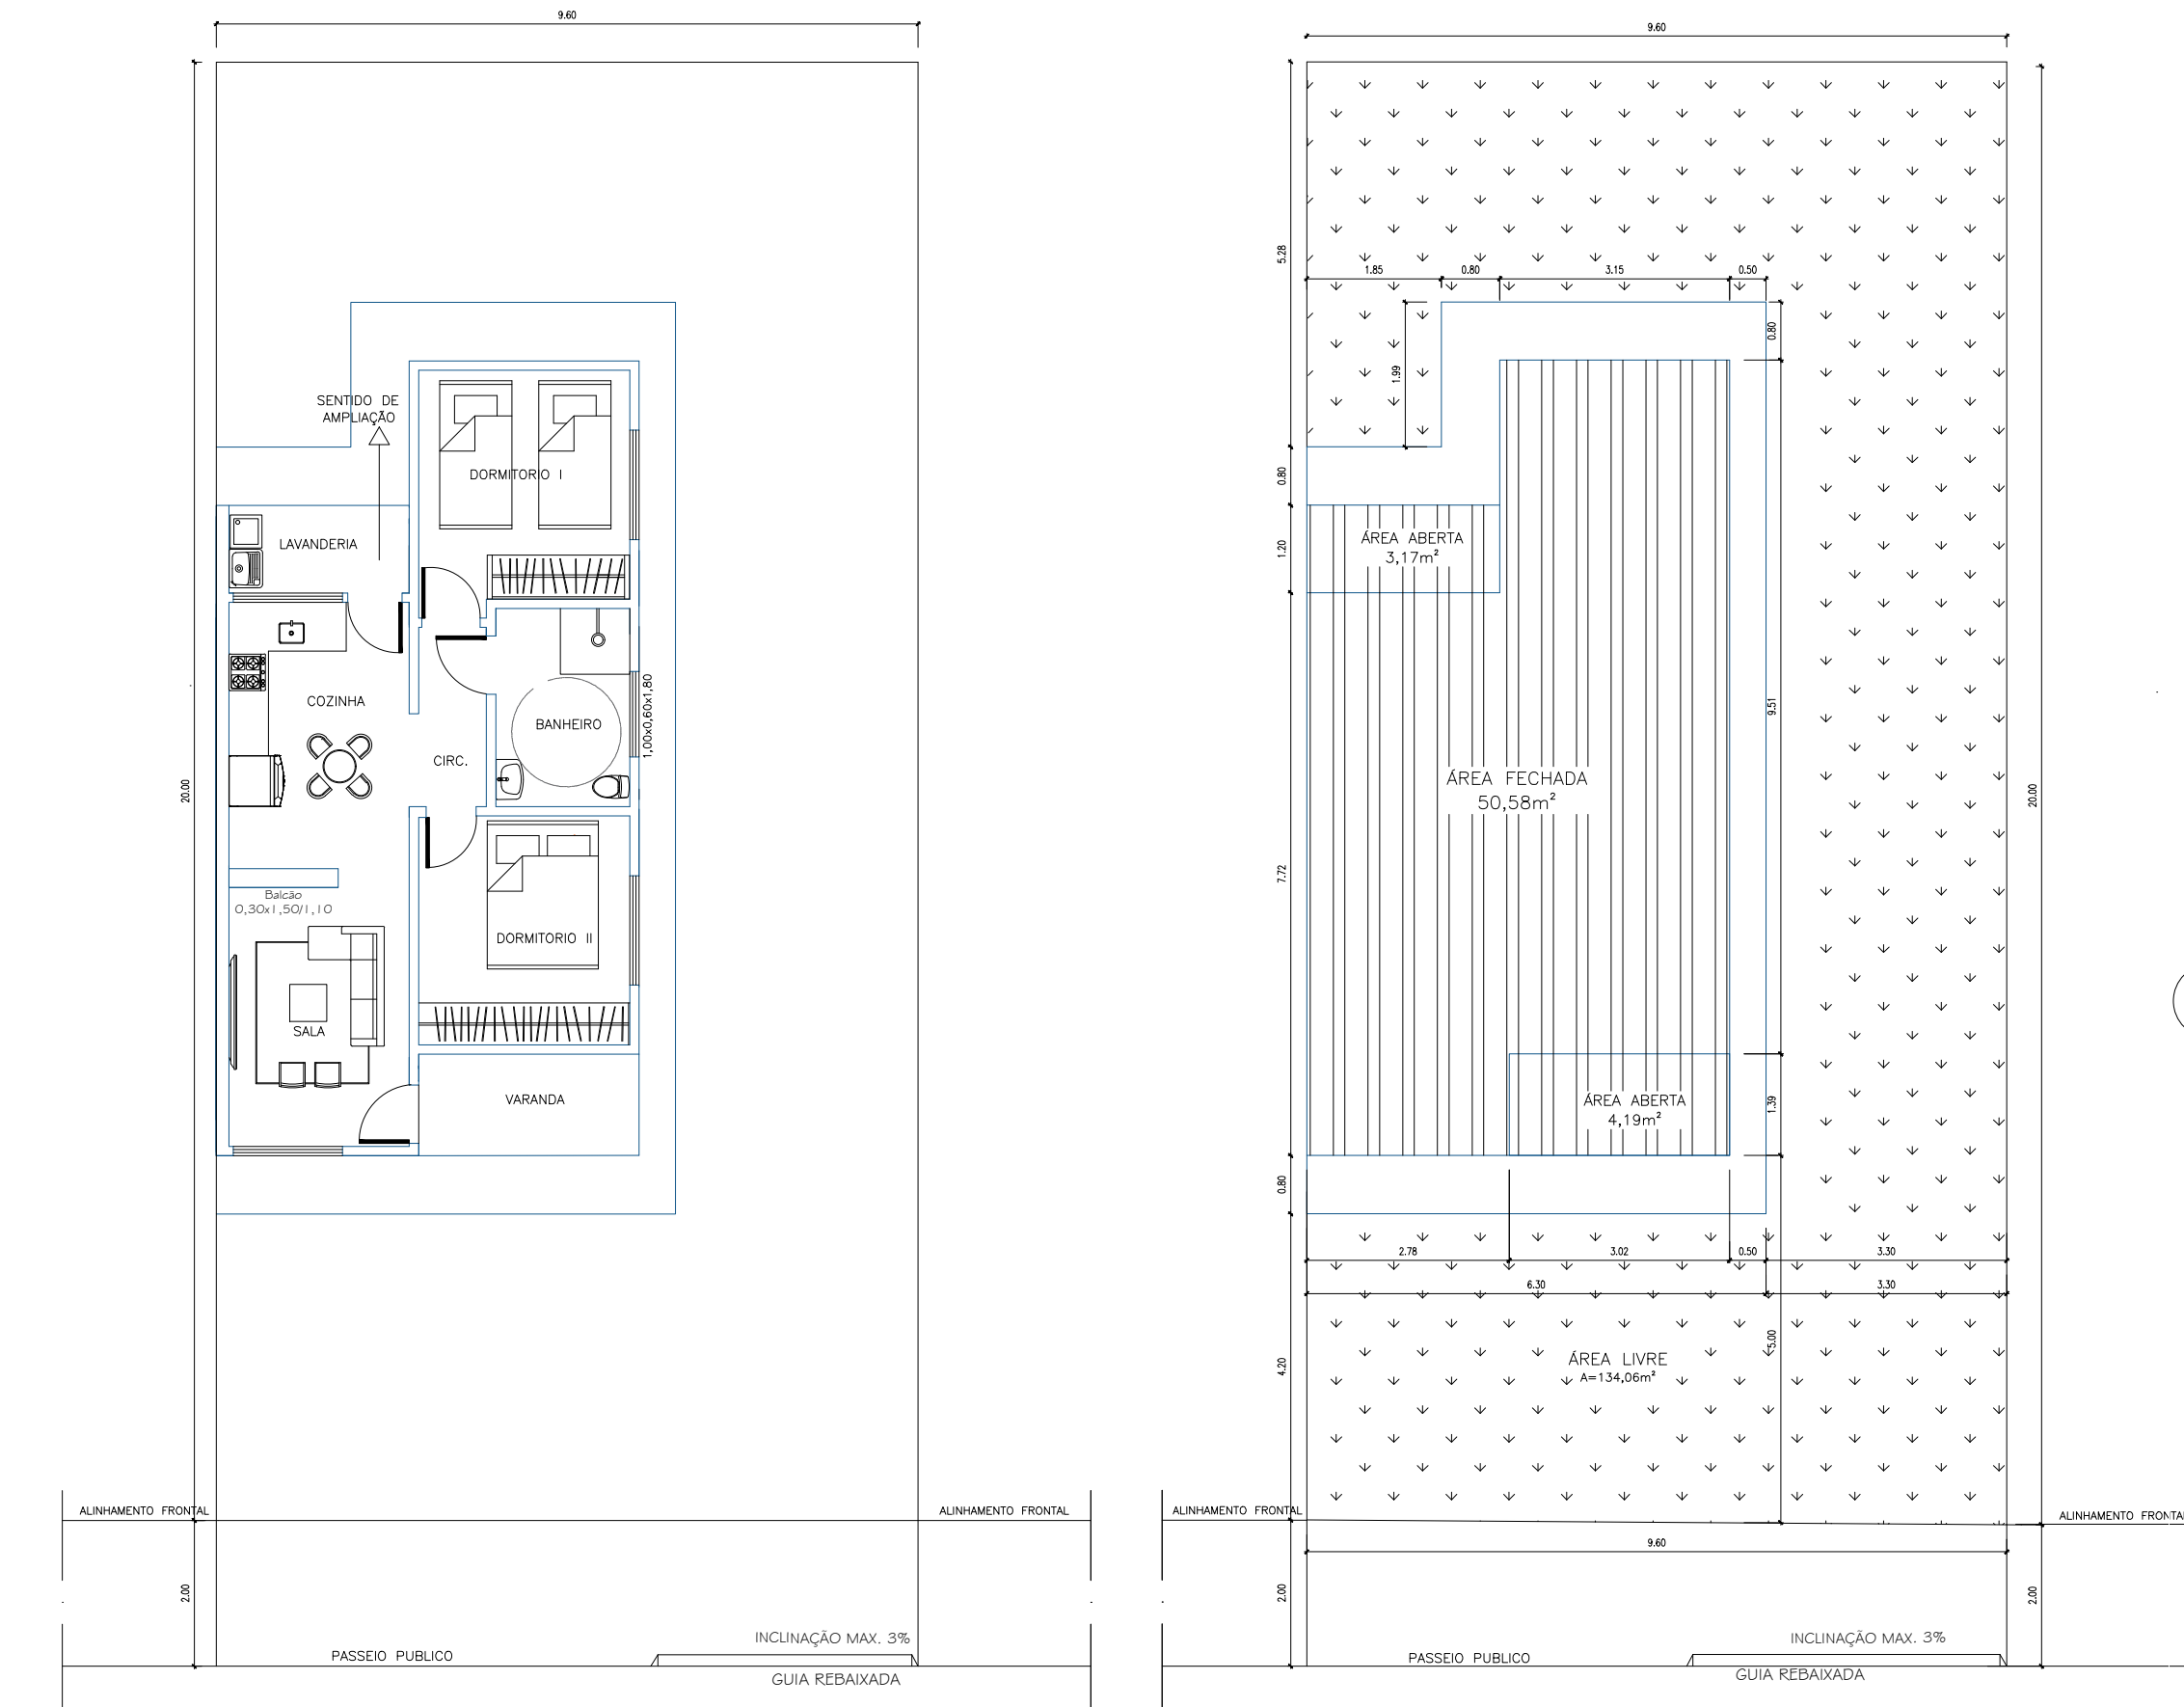


3 LAYOUT
ESCALA 1:100

4 IMPLANTAÇÃO
ESCALA 1:100

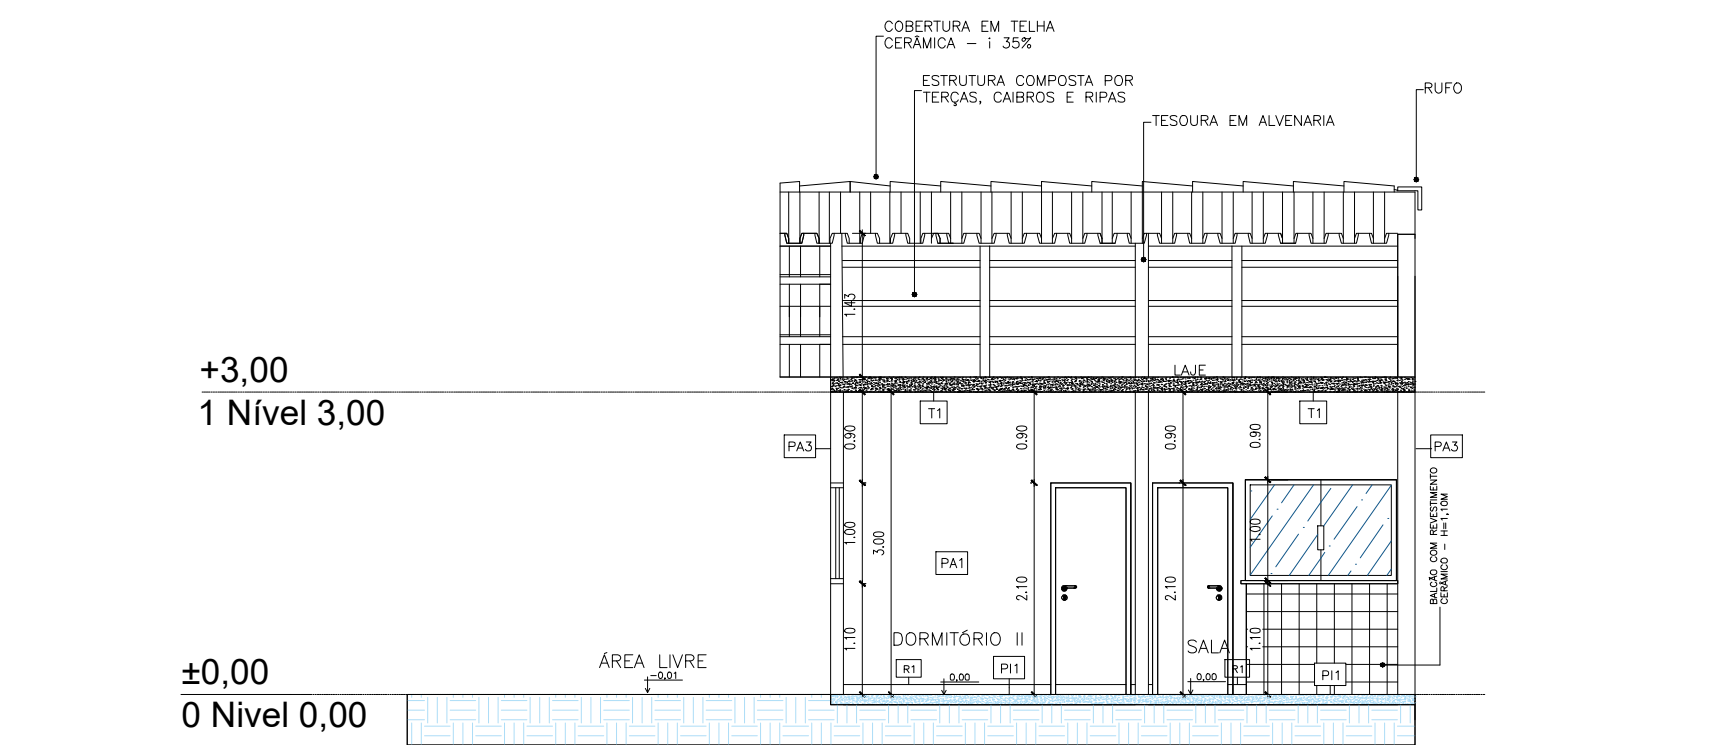


5 CORTE A-A
ESCALA 1:75

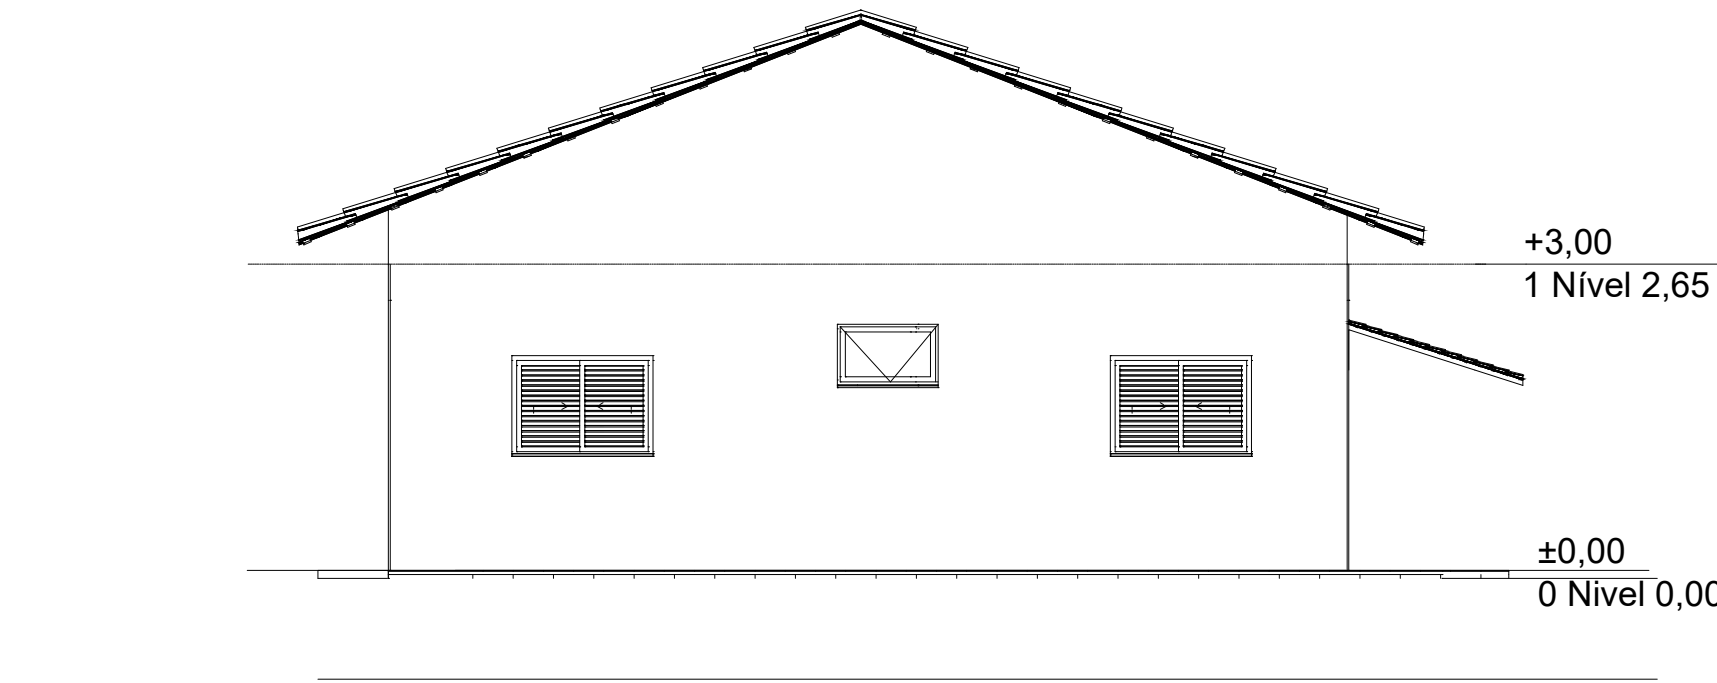


7 ELEVÇÃO DIREITA
ESCALA 1:75

LEGENDA


- ÁREA DE PROJEÇÃO DA EDIFICAÇÃO: 57,94m²
- ÁREA PERMEÁVEL: 134,06m²

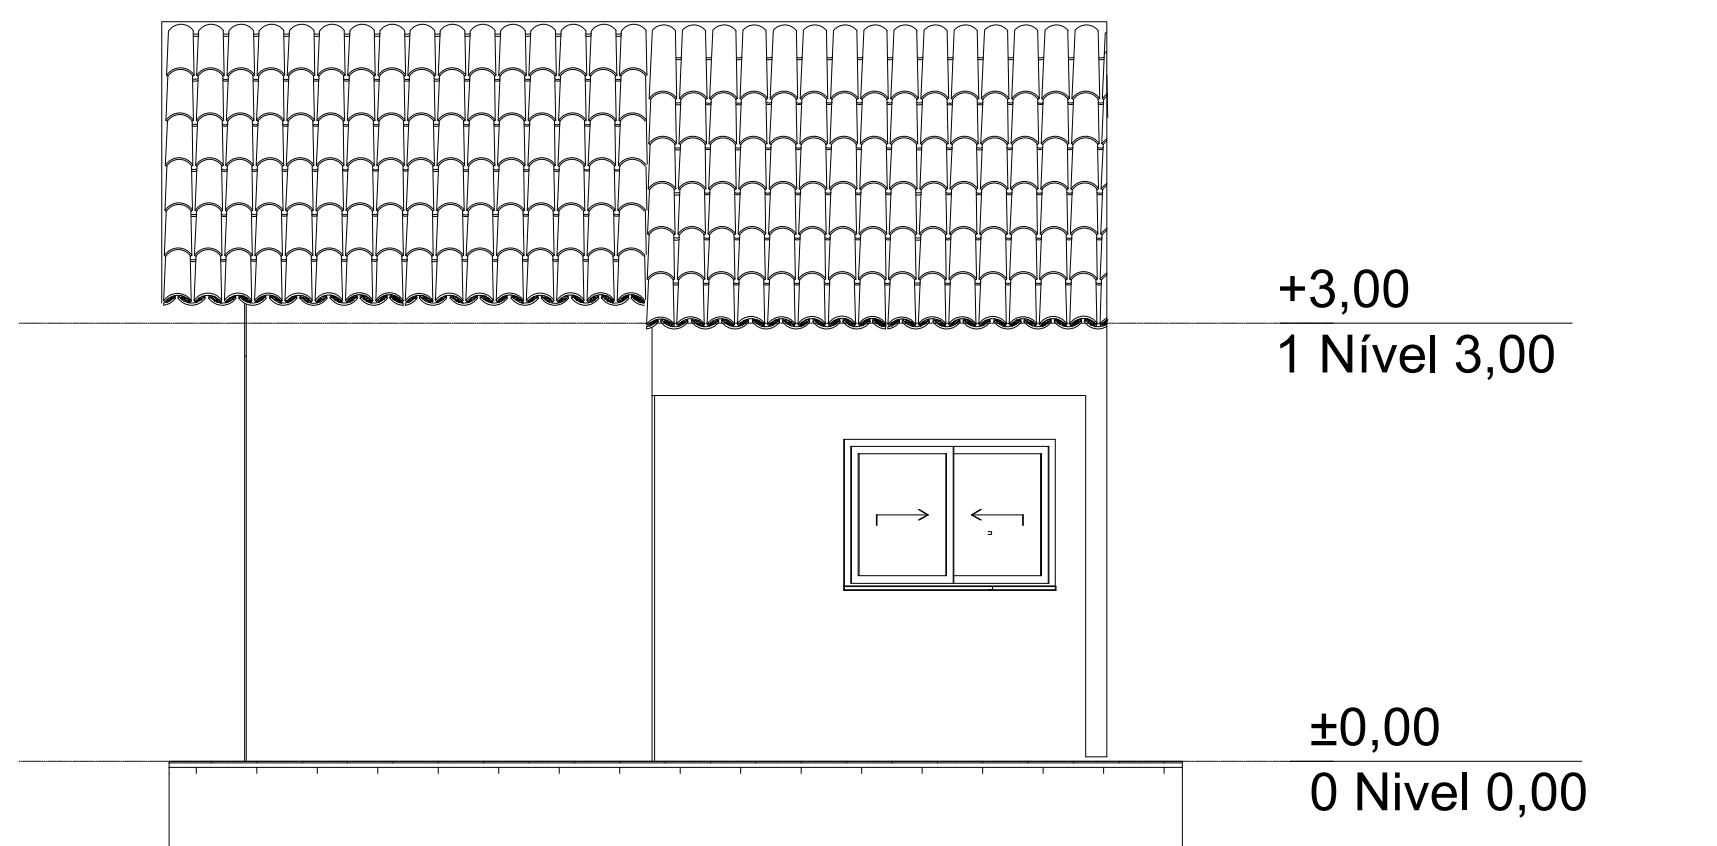


9 ELEVÇÃO FRONTAL
ESCALA 1:50

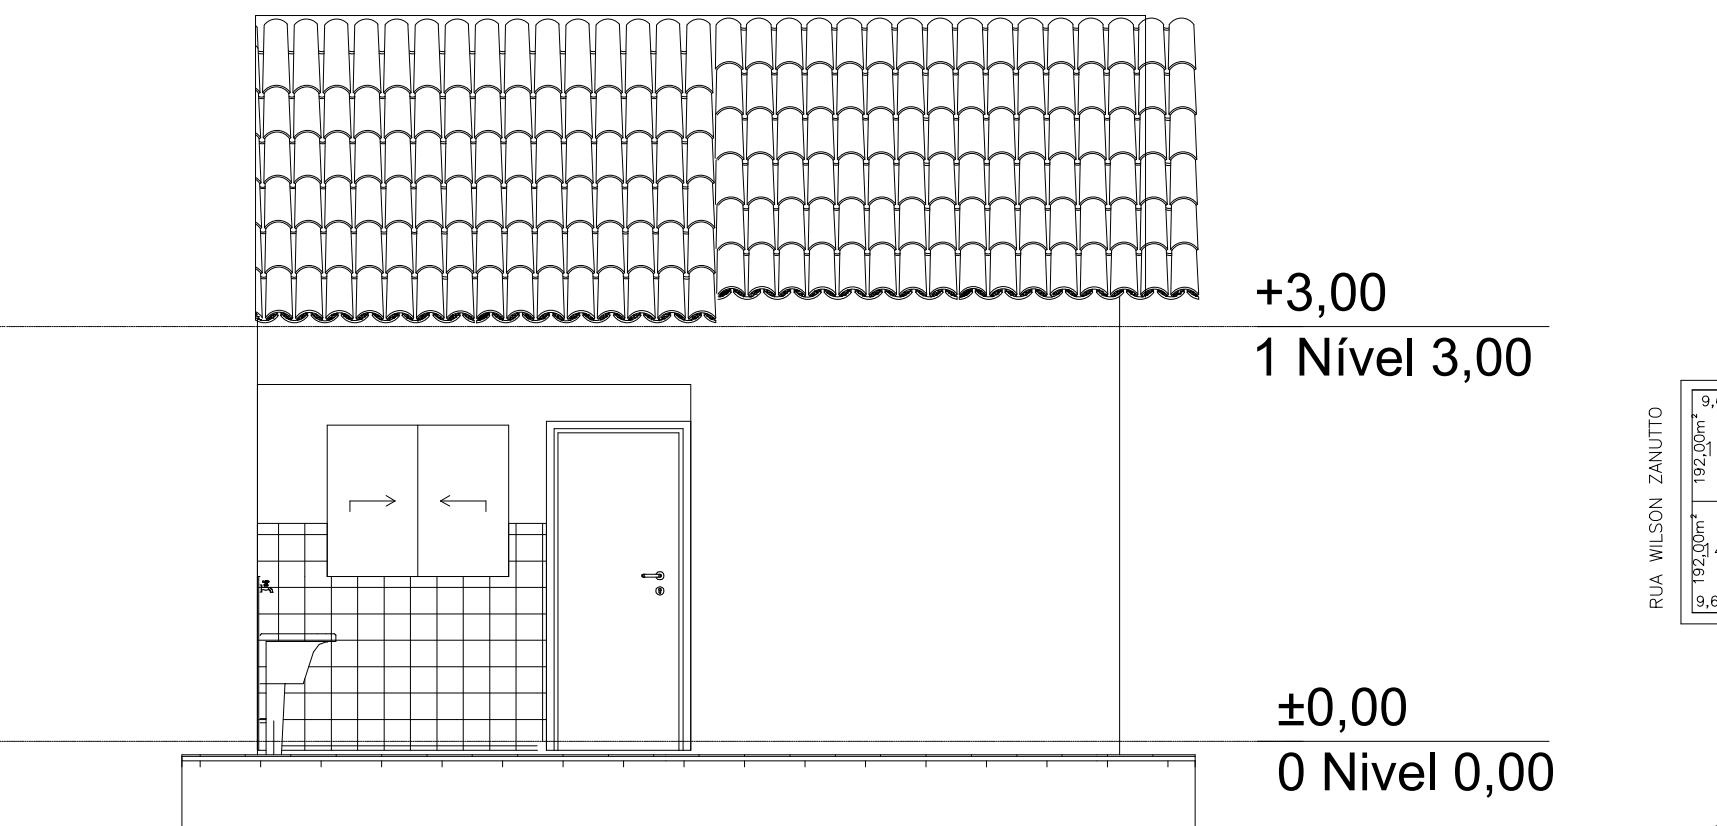

10 ELEVÇÃO POSTERIOR
ESCALA 1:50

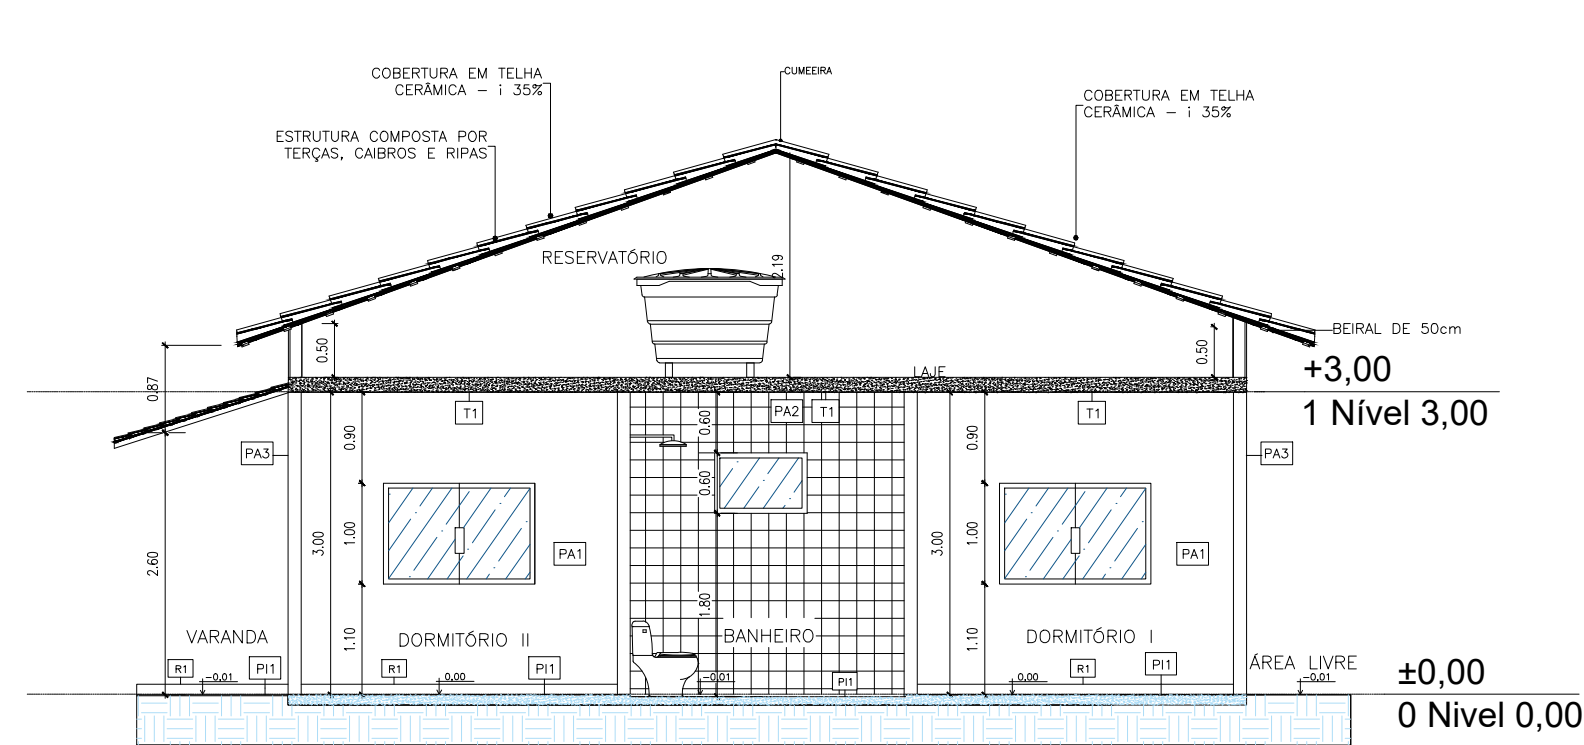


6 CORTE B-B
ESCALA 1:75

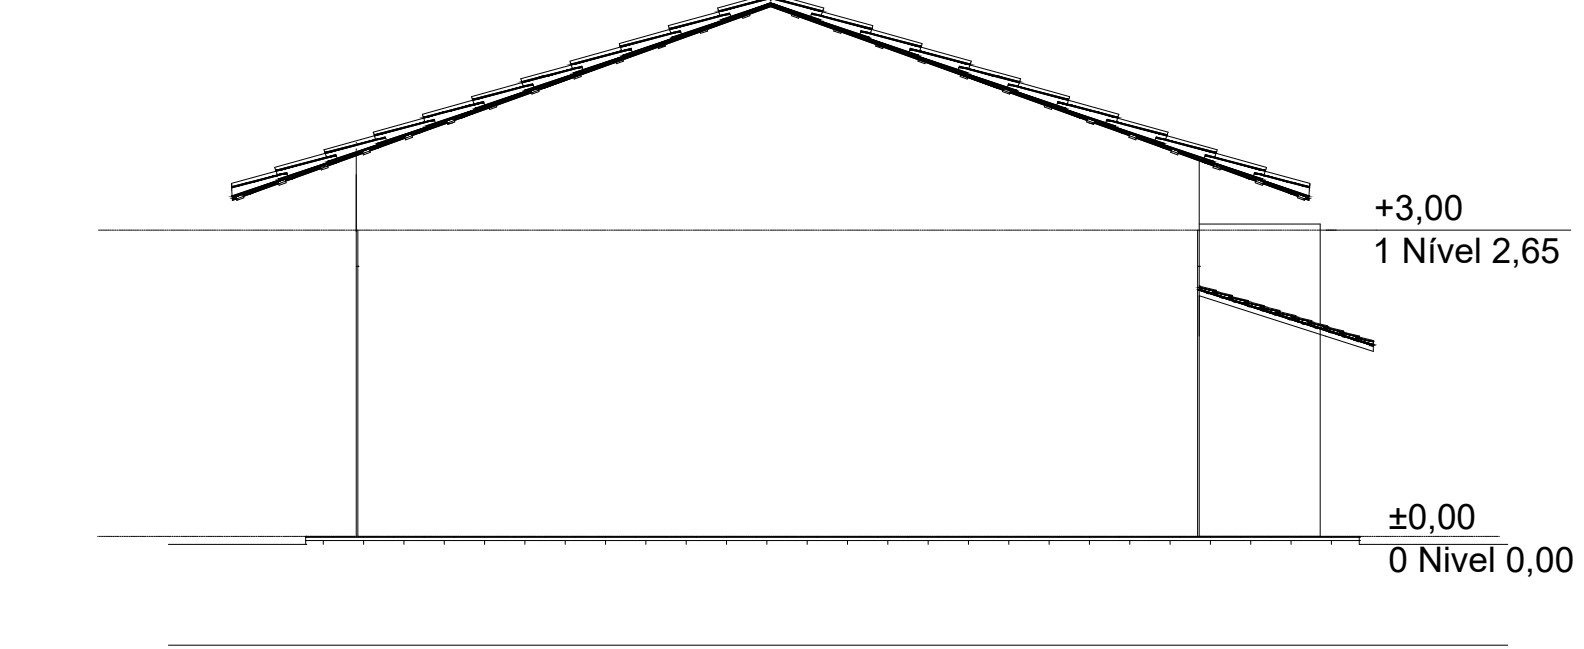

8 ELEVÇÃO ESQUERDA
ESCALA 1:75

ID	LEGENDA	DESCRIÇÃO
001	ALVENARIA DE VEDAÇÃO DE TUBOLO CERÂMICO, ESPESURA FINAL DA PAREDE 13cm	ACABAMENTO
002	ACABAMENTO	ACABAMENTO
003	ACABAMENTO	ACABAMENTO
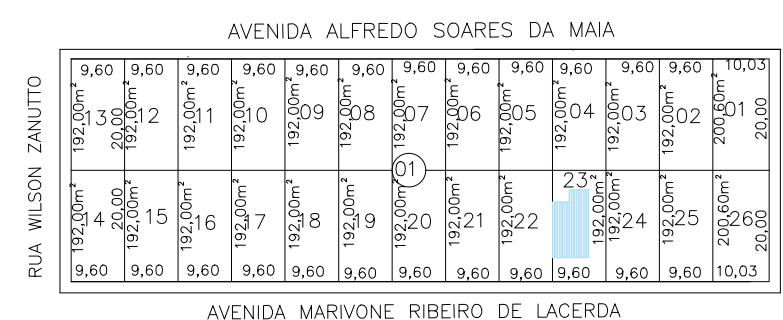

11 SITUAÇÃO
ESCALA / SEM



PROJETO ARQUITETÔNICO

PREFEITURA MUNICIPAL DE LIMEIRA DO OESTE
Estado de Minas Gerais
ADM. 2025/2028

CONSTRUÇÃO DE UNIDADES HABITACIONAIS EM ÁREAS URBANAS COM RECURSOS DO FUNDO NACIONAL DE HABITAÇÃO DE INTERESSE SOCIAL - FNHIS SUB 50 - PROJETO BÁSICO

OBRA:
AVENIDA MARIVONE RIBEIRO DE LACERDA Nº 35, LOTE 23, QUADRA 01
BAIRRO: PREFEITO HONÓRIO JOSÉ DE LACERDA
LOCAL:

MUNICÍPIO DE LIMEIRA DO OESTE -MG / COMARCA DE ITURAMA - MG
MUNICÍPIO/CIDADE:

DESENHO:
ROBERTA RODRIGUES

ESCALAS:
INDICADAS

DATA:
SETEMBRO/2025

FOLHA:
01 / 01

CONTEÚDO:
- PLANTA BAIXA
- COBERTURA
- LAYOUT
- IMPLANTAÇÃO
- CORTE A-A
- CORTE B-B
- ELEVÇÃO ESQUERDA
- ELEVÇÃO DIREITA
- ELEVÇÃO FRONTAL
- ELEVÇÃO POSTERIOR
- SITUAÇÃO

RESUMO DE ÁREAS

ÁREA TOTAL DO TERRENO: 192,00m²

ÁREA LIVRE : 134,06m²

ÁREA TOTAL CONSTRUÍDA FECHADA: 50,58m²

ÁREA TOTAL CONSTRUÍDA ABERTA: 7,36m²

ÁREA TOTAL CONSTRUÍDA: 57,94m²

APROVAÇÕES:

ASSINATURAS:

PREFEITO DO MUNICÍPIO
LEANDRO DE SOUZA CARVALHO

SECRETÁRIO MUNICIPAL DE OBRAS E SERVIÇOS PÚBLICOS
MOISES DE OLIVEIRA TEX

RESPONSÁVEL TÉCNICA - Arquiteta e Urbanista
ROBERTA SURIANO RODRIGUES DE ALMEIDA
CAU: A268668-5