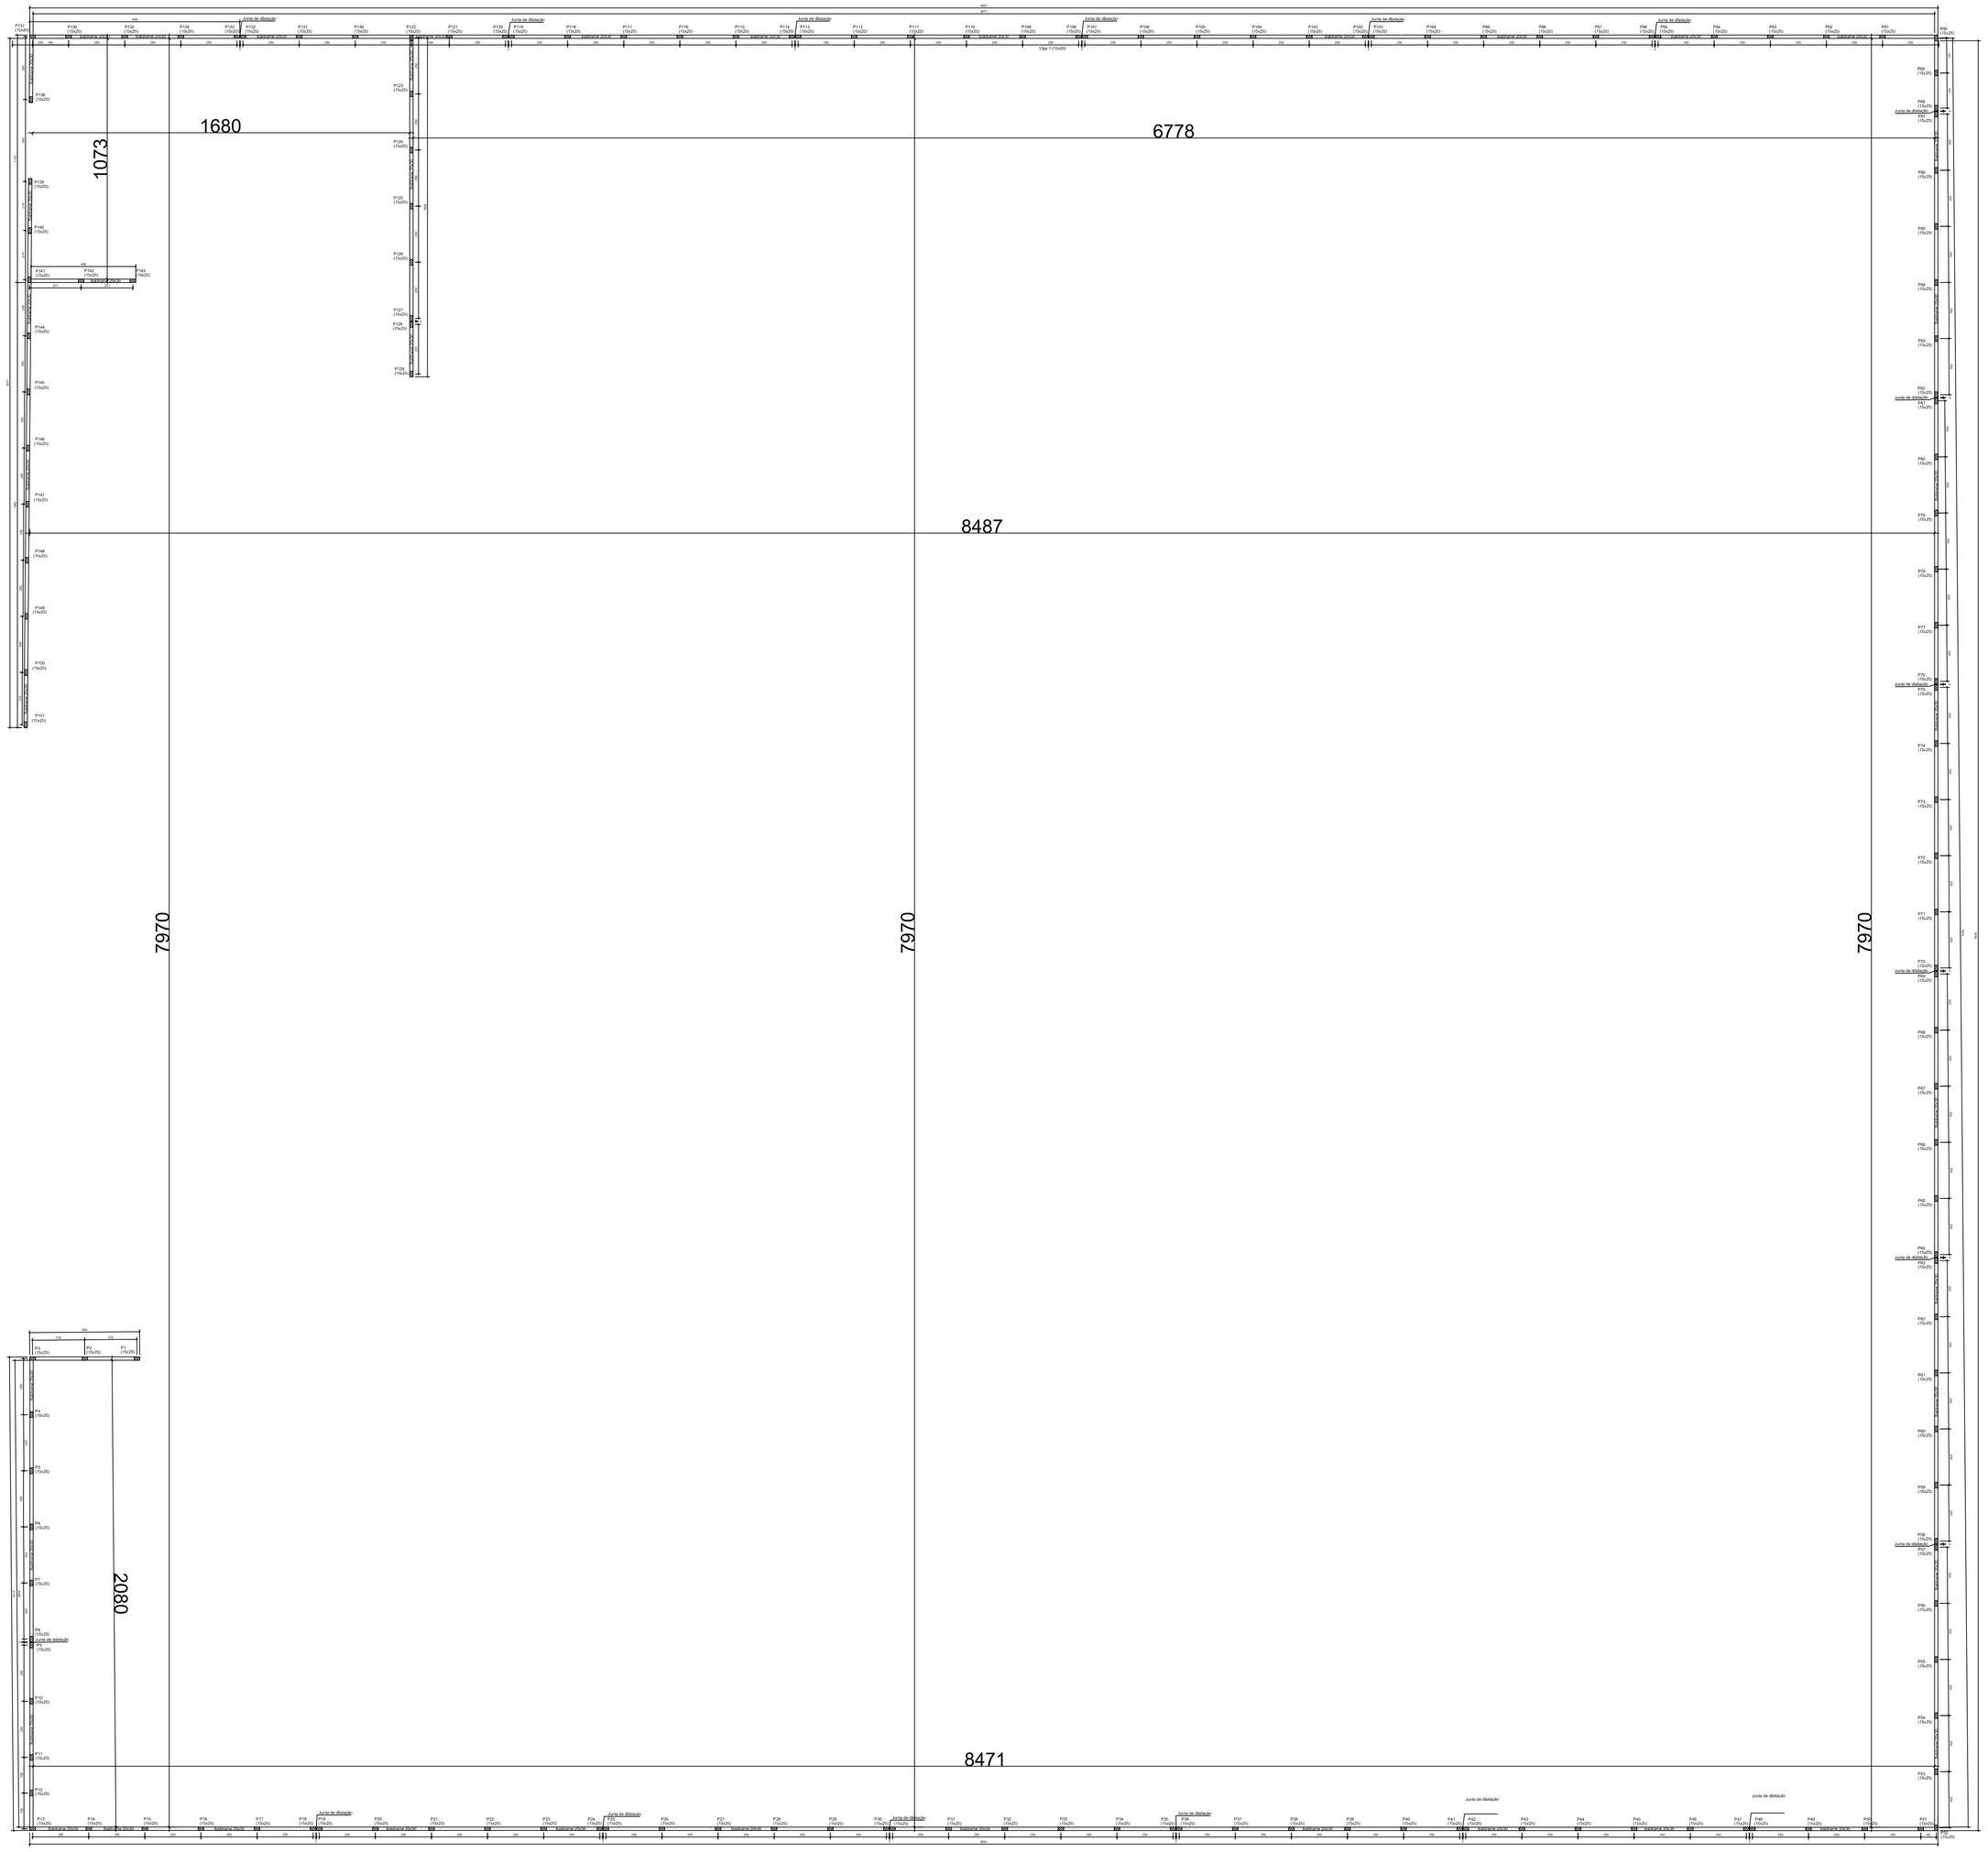

PLANTA BAIXA BALDRAME

ESCALA 1:125

PM-1 a PM-122
PM-130 a PM-143

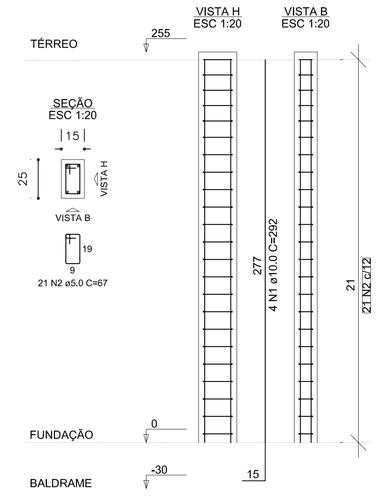

AÇO	N	DIAM (mm)	QUANT	C.UNIT (cm)	C.TOTAL (cm)
CA50	1	10.0	4	292	1168
CA60	2	5.0	21	67	1407
				x (126)	
				Ø10 (m)	1.471,68
				Ø5 (m)	1.772,82
				Ø10 (kg)	908,03
				Ø5 (kg)	273,01

Volume de concreto (C-30) = 11,10 m³
Área de forma = 236,88 m²

PM-123 a PM-129

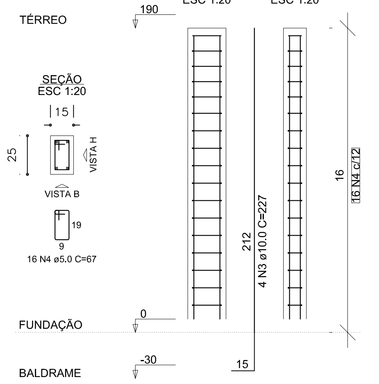

AÇO	N	DIAM (mm)	QUANT	C.UNIT (cm)	C.TOTAL (cm)
CA50	3	10.0	4	227	908
CA60	4	5.0	16	67	1072
				x (7)	
				Ø10 (m)	63,56
				Ø5 (m)	75,04
				Ø10 (kg)	39,21
				Ø5 (kg)	11,55

Volume de concreto (C-30) = 0,44 m³
Área de forma = 9,52 m²

PM-144 a PM-151

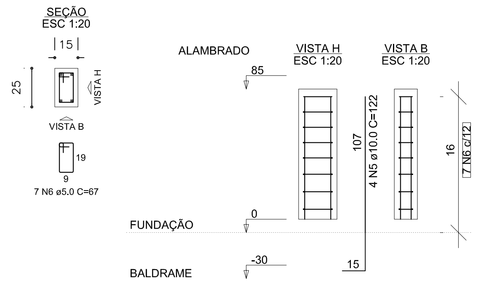

AÇO	N	DIAM (mm)	QUANT	C.UNIT (cm)	C.TOTAL (cm)
CA50	5	10.0	4	122	488
CA60	6	5.0	7	67	469
				x (8)	
				Ø10 (m)	39,04
				Ø5 (m)	37,52
				Ø10 (kg)	24,08
				Ø5 (kg)	5,77

Volume de concreto (C-30) = 0,20 m³
Área de forma = 4,16 m²

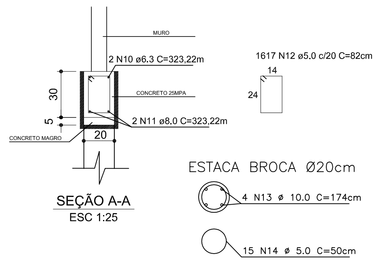

SEÇÃO A-A
ESC 1:25

FUNDAÇÃO

AÇO	Pos.	Diam.	Q.	Comp. (cm)	Total (cm)	Kg.
CA-50	10	6.3	2	32322	64644	158,38
CA-50	11	8.0	2	32322	64644	255,34
CA-60	12	5.0	1617	82	132594	204.19
CA-50	13	10.0	604	174	105096	648,44
CA-60	14	5.0	2265	50	113250	174,41

Lastro de concreto = 3,23 m³
Volume de concreto (C-30) = 19,39 m³
Área de forma = 226,25 m²

MARIA JOSE DE OLIVEIRA:79709150600

Assinado de forma digital por MARIA JOSE DE OLIVEIRA:79709150600
Dados: 2025.03.31 15:20:40 -03'00'

PREFEITURA MUNICIPAL DE CATUJI

ADMINISTRAÇÃO: _____

PROJETO

PROJETO ESTRUTURAL MURO

ASSUNTO: ESCOLA 13 SALAS — FOLHA: 01/02 — ARQUIVO:

CONTEUDO: CORTES, DETALHES E PLANTA BAIXA — DATA: MAR/2025 — ESCALA: INDIC.

ENDEREÇO: RUA SÃO PAULO – COMUNIDADE DE MANILHA – CATUJI – MG

MODIFICAÇÃO — DATA

EDIFICAÇÃO: 4.130,61M²

TERRENO

DESENHO: RHAMON COUTO

AMUC

ASSOCIAÇÃO DOS MUNICÍPIOS DA MICRORREGIÃO DO VALE DO MUCURI

RESPONSÁVEL TÉCNICO: RHAMON COUTO DE SOUZA:09530849656

Assinado de forma digital por RHAMON COUTO DE SOUZA:09530849656
Dados: 2025.03.28 09:04:16 -03'00'