
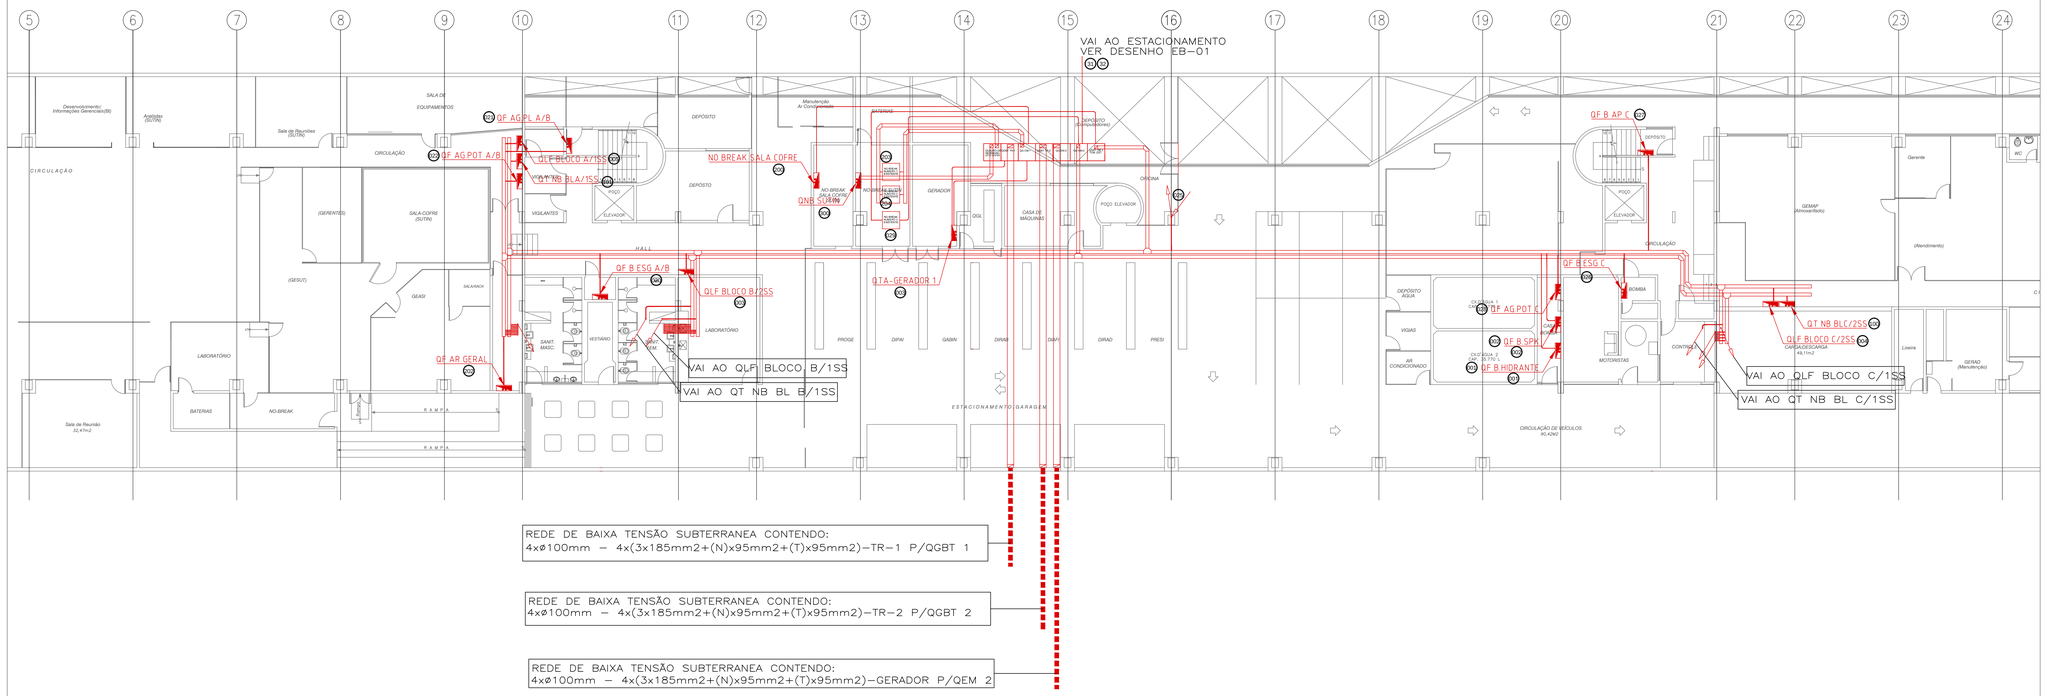



PLANTA BAIXA DA SEGUNDO SUB SOLO/QUADROS DE BAIXA TENSÃO

ESCALA 1:100

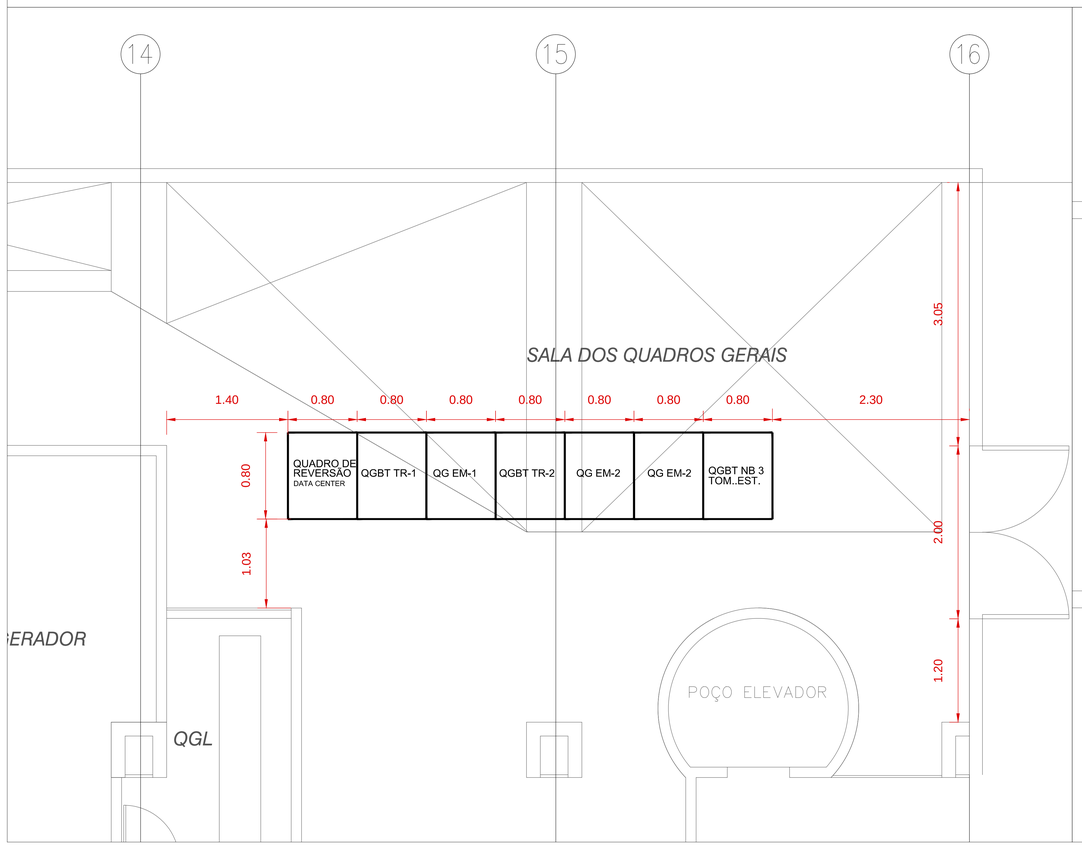

PLANTA BAIXA DA SALA DOS QUADROS GERAIS DE BAIXA TENSÃO

ESCALA 1:25

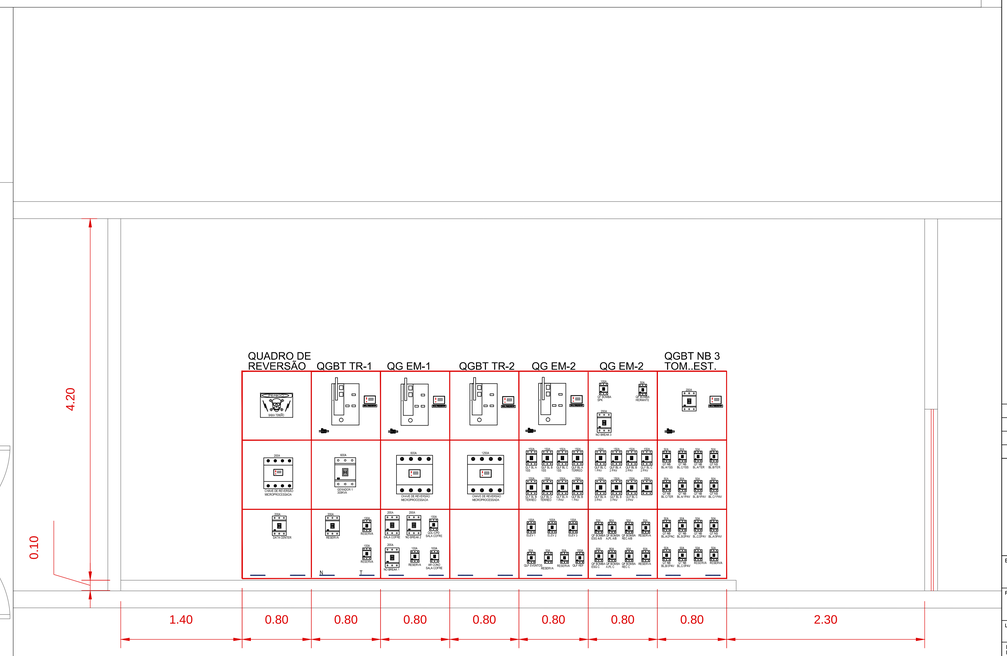

VISTA FRONTAL DOS QUADROS GERAIS DE BAIXA TENSÃO

ESCALA 1:25

SIMBOLOGIA - ELÉTRICA

IDENTICAÇÃO	DESCRIÇÃO
	ELETRODUTO EM AÇO GALVANIZADO A FOGO PESADO APARENTE
	ELETROCALHA GALVANIZADA LISA COM TAMPA
	QUADRO TERMINAL DE DISTRIBUIÇÃO DE ILUMINACÃO/TOMADAS/FORCA
	PERFILADO GALVANIZADO LISO COM TAMPA
	CAIXA DE DERIVACÃO TIPO CONDULETE
	PONTO DE FORCA
01	INDICACÃO DO NUMERO DO ALIMENTADOR DE BAIXA TENSÃO
F+T	INDICACÃO DA FIACÃO FASE, NEUTRO, RETORNO E TERRA RESPECTIVAMENTE
	ELETRODUTO DE PEAD EMBUTIDO NO PISO

NOTAS GERAIS

1- ELETRODUTOS SERÃO CONCEBIDOS EM AÇO GALVANIZADO, QUANDO NÃO INDICADO EM PLANTA DN. Ø1".
2- ELETROCALHAS EM AÇO GALVANIZADO A FOGO, LISAS E COM TAMPA, QUANDO NÃO INDICADO EM PLANTA 300x100mm.
3- PERFILADOS, LISOS E COM TAMPA, QUANDO NÃO INDICADO EM PLANTA 38x38mm.

No.	DATA	DES.	DESCRIÇÃO
00	06/12/2025	Márcio	Emissão Inicial

CONAB
Companhia Nacional de Abastecimento

EMPREENDIMENTO:
EDIFICIO SEDE - CONAB
BRASILIA

PROJETO:
PROJETO DE MEDIA E BAIXA TENSÃO

LOCAL: SGAS – Bloco 901 – Bloco "A" – Lote 69 – Brasília _DF

DIRETOR DE OBRAS DE EDIFICAÇÕES:

DISCIPLINA: ELÉTRICA

PROPRIETÁRIO:

FASE: BASICO

GOVERNO DO DISTRITO FEDERAL

ORGÃO/REPRESENTANTE LEGAL:
CONAB - Companhia Nacional de Abastecimento

AUTOR DO PROJETO: ENG. MÁRCIO TAKESHI YOSHIDA, WNO SERVICE LTDA.	CREA/CAU (AUTOR) SP-060135932/D
	CREA/CAU (EMPRESA) SP-0482428
CO-AUTOR DO PROJETO:	CREA/CAU (COAUTOR)
.....	CREA/CAU (EMPRESA)
RESPONSÁVEL TÉCNICO DA OBRA E/OU SERVIÇOS TÉCNICOS: RESPONSÁVEL TÉCNICO OBRA, EMPRESA RESPONSÁVEL OBRA	CREA/CAU (RESP.)
	CREA/CAU (EMPRESA)

TÍTULO:
PLANTA DO SEGUNDO SUB SOLO
DISTRIBUICÃO DE ALIMENTADORES DE BAIXA TENSÃO
PLANTA E VISTA DOS QUADROS GERAIS DE BAIXA TENSÃO NORMAL E EMERGENCIA

Nº DA FOLHA: **06/08**

TOTAL DE FOLHAS: **8**

ARQUIVO:	DATA:	ESCALA:	FORMATO:	UNIDADE:	DESENHO:
	15/07/25	INDICADA	A0	–	MÁRCIO