
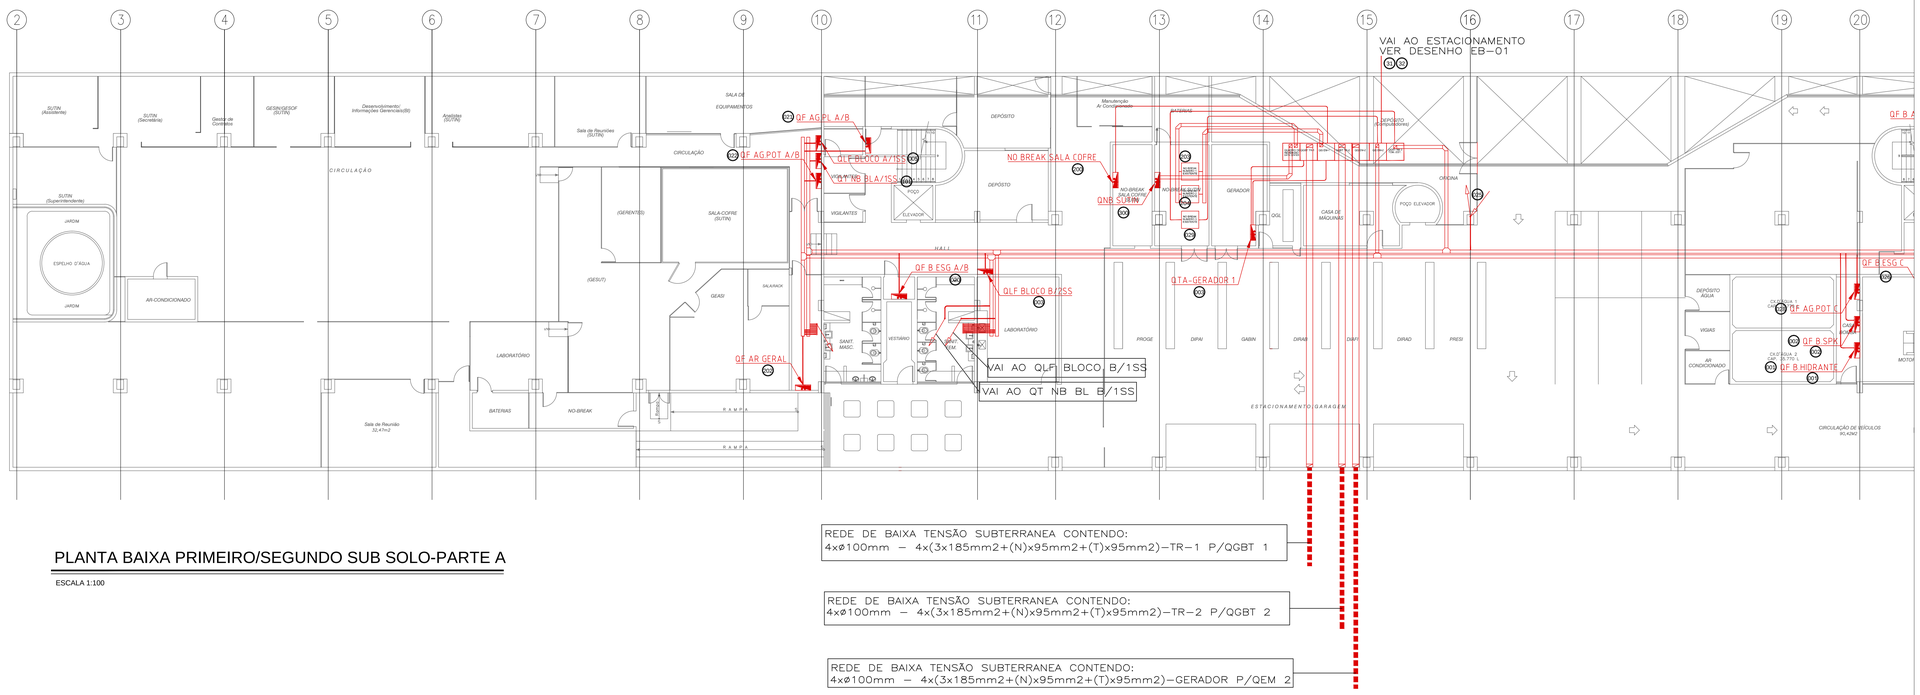


PLANTA BAIXA PRIMEIRO/SEGUNDO SUB SOLO-PARTE A

ESCALA 1:100

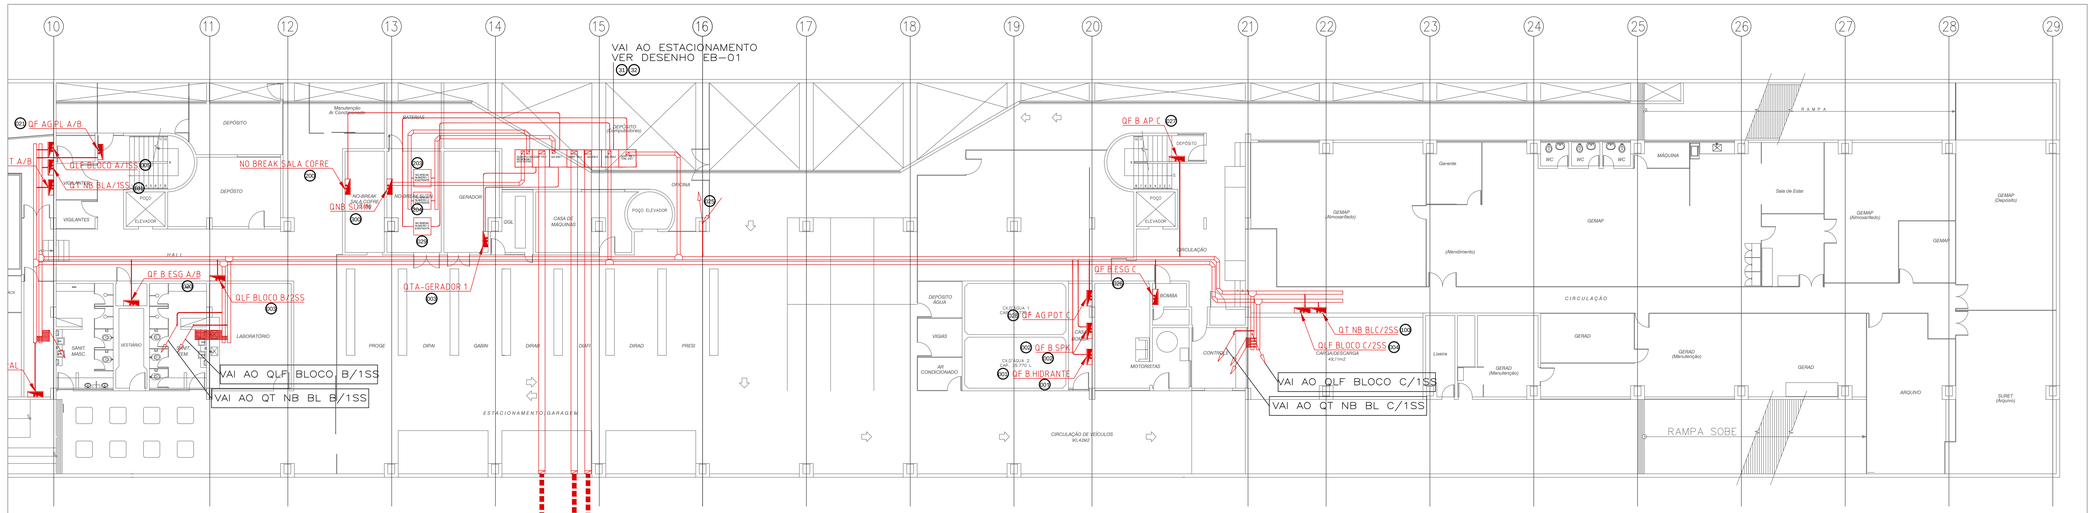

PLANTA BAIXA PRIMEIRO/SEGUNDO SUB SOLO-PARTE B

ESCALA 1:100

SIMBOLOGIA - ELÉTRICA

IDENTICAÇÃO	DESCRIÇÃO
	ELETRODUTO EM AÇO GALVANIZADO A FOGO PESADO APARENTE
	ELETROCALHA GALVANIZADA LISA COM TAMPA
	QUADRO TERMINAL DE DISTRIBUIÇÃO DE ILUMINACÃO/TOMADAS/FORCA
	PERFILADO GALVANIZADO LISO COM TAMPA
	CAIXA DE DERIVACÃO TIPO CONDULETE
	PONTO DE FORCA
01	INDICACÃO DO NUMERO DO ALIMENTADOR DE BAIXA TENSÃO
F+T	INDICACÃO DA FIACÃO FASE, NEUTRO, RETORNO E TERRA RESPECTIVAMENTE
	ELETRODUTO DE PEAD EMBUTIDO NO PISO

NOTAS GERAIS

1- ELETRODUTOS SERÃO CONCEBIDOS EM AÇO GALVANIZADO, QUANDO NÃO INDICADO EM PLANTA DN. Ø1".
2- ELETROCALHAS EM AÇO GALVANIZADO A FOGO, LISAS E COM TAMPA, QUANDO NÃO INDICADO EM PLANTA 300x100mm.
3- PERFILADOS, LISOS E COM TAMPA, QUANDO NÃO INDICADO EM PLANTA 38x38mm.

No.	DATA	DES.	DESCRIÇÃO
00	06/12/2025	Márcio	Emissão Inicial

CONAB
Companhia Nacional de Abastecimento

EMPREENDIMENTO:
EDIFICIO SEDE - CONAB
BRASILIA

PROJETO:
PROJETO DE MEDIA E BAIXA TENSÃO

LOCAL:
SGAS – Bloco 901 – Bloco "A" – Lote 69 – Brasília _DF

DIRETOR DE OBRAS DE EDIFICAÇÕES:

DISCIPLINA:
ELÉTRICA

PROPRIETÁRIO:

FASE:
BASICO

GOVERNO DO DISTRITO FEDERAL

ORGAO/REPRESENTANTE LEGAL:
CONAB - Companhia Nacional de Abastecimento

AUTOR DO PROJETO:
ENG. MÁRCIO TAKESHI YOSHIDA
WIND SERVICE LTDA.
CREA/CAU (AUTOR) SP–060135932/D
CREA/CAU (EMPRESA) SP–0482428

CO–AUTOR DO PROJETO:
CREA/CAU (COAUTOR)
CREA/CAU (EMPRESA)

RESPONSAVEL TÉCNICO DA OBRA E/OU SERVIÇOS TÉCNICOS:
RESPONSÁVEL TÉCNICO OBRA
EMPRESA RESPONSAVEL OBRA
CREA/CAU (RESP.)
CREA/CAU (EMPRESA)

TITULO:
PRIMEIRO/SEGUNDO SUB SOLO
DISTRIBUICAO DE ALIMENTADORES DE BAIXA TENSAO NORMAL E EMERGENCIA

Nº DA FOLHA:
07/08
TOTAL DE FOLHAS:
8

ARQUIVO:	DATA:	ESCALA:	FORMATO:	UNIDADE:	DESENHO:
	06/12/25	INDICADA	A0	–	MÁRCIO

PROJETO PARA ATENDIMENTO

CIRCUITOS – QLF

CIRCUITO	CARGA	DISJUNTOR
1	4000 VA	40 A/2P
2	4000 VA	40 A/2P
3	4000 VA	40 A/2P
4	4000 VA	40 A/2P
5	4000 VA	40 A/2P
6	4000 VA	40 A/2P
7	4000 VA	40 A/2P
8	4000 VA	40 A/2P
9	4000 VA	40 A/2P
10	4000 VA	40 A/2P
11	4000 VA	40 A/2P
12	4000 VA	40 A/2P
13	4000 VA	40 A/2P
14	4000 VA	40 A/2P
15	4000 VA	40 A/2P
16	4000 VA	40 A/2P
17	4000 VA	40 A/2P
18	4000 VA	40 A/2P
19	4000 VA	40 A/2P
20	4000 VA	40 A/2P
21	4000 VA	40 A/2P
22	4000 VA	40 A/2P
23	4000 VA	40 A/2P
24	4000 VA	40 A/2P
25	4000 VA	40 A/2P
26	4000 VA	40 A/2P
27	4000 VA	40 A/2P
28	4000 VA	40 A/2P
29	4000 VA	40 A/2P
30	4000 VA	40 A/2P
31	4000 VA	40 A/2P
32	4000 VA	40 A/2P
33	4000 VA	40 A/2P
34	4000 VA	40 A/2P
35	4000 VA	40 A/2P
36	4000 VA	40 A/2P
37	4000 VA	40 A/2P
38	4000 VA	40 A/2P
39	4000 VA	40 A/2P
40	4000 VA	40 A/2P
41	4000 VA	40 A/2P
42	4000 VA	40 A/2P