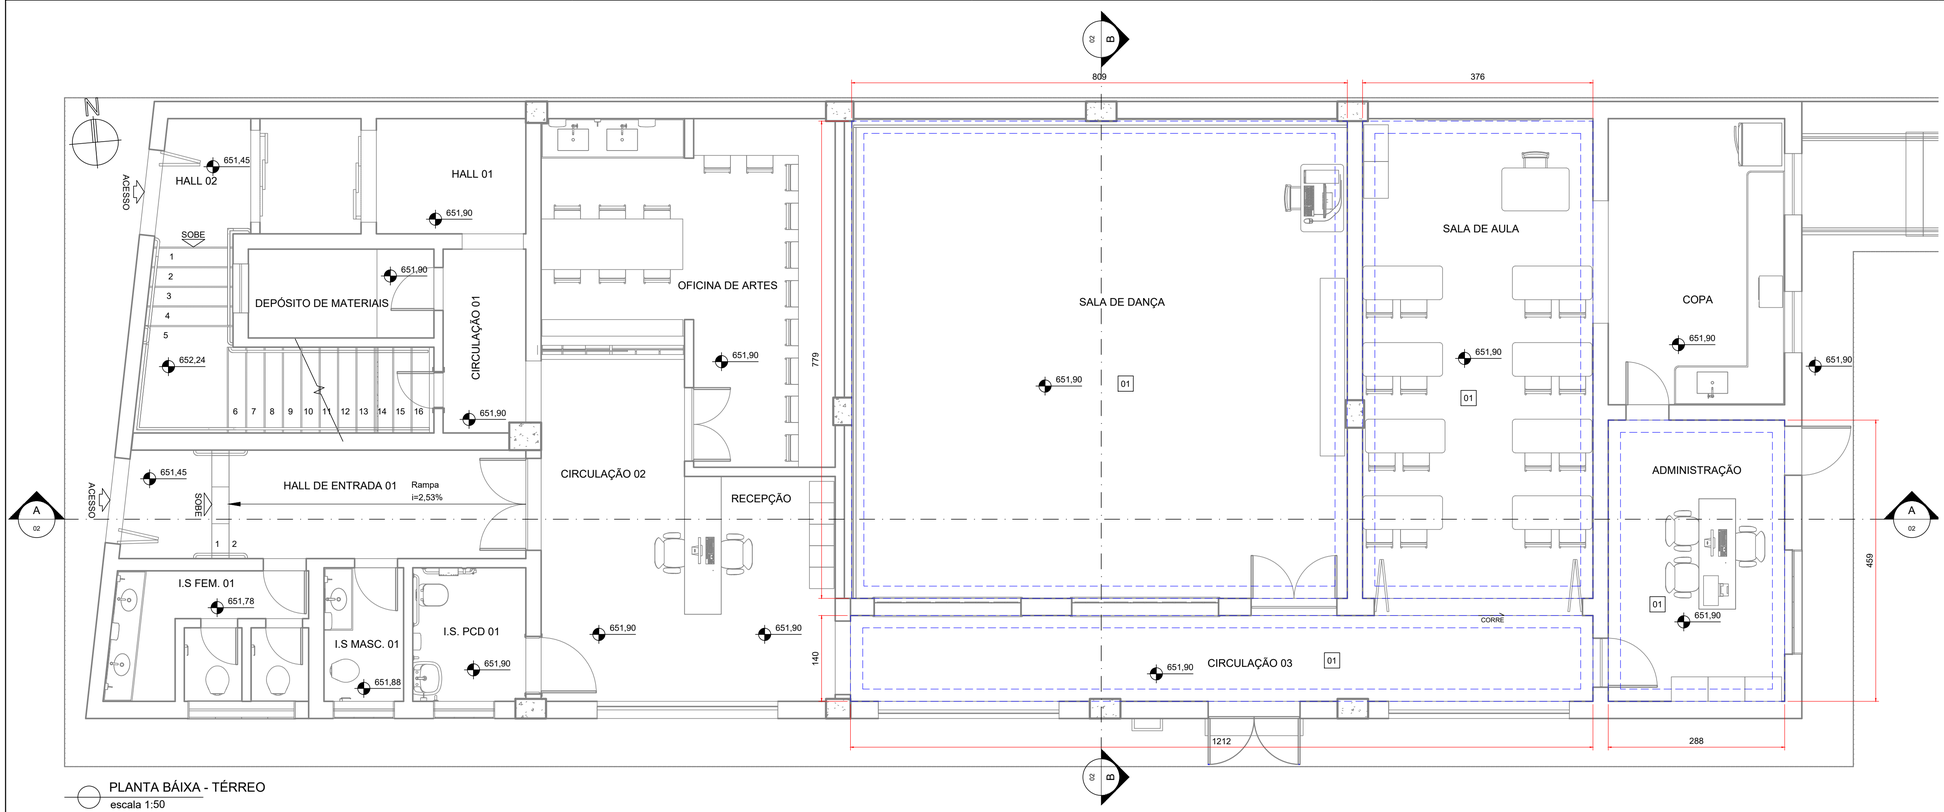



PLANTA BÁIXA - TÉRREO
escala 1:50

LEGENDA

ÍTEM	DESCRIÇÃO	QU	UN
	MATERIAIS ACÚSTICOS		
01	CARPETE Carpete 5 mm de alto tráfego, cor definida pela arquitetura. Ref. (ou similar técnico): SÃO CARLOS – Lumiere	112	m²
01	FORRO ACÚSTICO 1 Forro feito com placas de gesso perfuradas planas preenchidas com lã de PET 50 mm, densidade 35 kg/m³, com borda de gesso liso de 200 mm, cor definida pela arquitetura. Ref. (ou similar técnico): KNAUF – Cleoneo 12/25Q + ST 12,5 mm + montantes ISAR - ECOFIBER SOUND 35 kg/m³/50 mm	182	m²
02	FORRO ACÚSTICO 2 Forro feito com placas de gesso liso planas, cor definida pela arquitetura. Ref. (ou similar técnico): KNAUF – ST 12,5 mm + montantes	100	m²
03	FORRO ACÚSTICO 3 Forro feito com placas de gesso perfuradas planas preenchidas com lã de PET 25 mm, densidade 35 kg/m³, com borda de gesso liso de 200 mm, cor definida pela arquitetura. Ref. (ou similar técnico): KNAUF – Cleoneo 12/25Q + ST 12,5 mm + montantes ISAR - ECOFIBER SOUND 35 kg/m³/25 mm	12	m²
01	PAREDE ACÚSTICA 1 Parede em madeira perfurada inclinada em 3º para dentro da sala, preenchida com lã de PET 50mm, densidade 35kg/m³, cor definida pela arquitetura. Ref. (ou similar técnico): AMBI – 16.1 + montantes ISAR - ECOFIBER SOUND 35 kg/m³/50 mm	65	m²
02	PAREDE ACÚSTICA 2 Parede em madeira perfurada reta, preenchida com lã de PET 50mm, densidade 35kg/m³, cor definida pela arquitetura. Ref. (ou similar técnico): AMBI – 16.1 + montantes ISAR - ECOFIBER SOUND 35 kg/m³/50 mm	25	m²
03	PAREDE ACÚSTICA 3 Espuma acústica fonoabsorvente de 625x625 mm, 50 mm colada na parede, com densidade de 10kg/m³, alta 1,875 m. Ref. (ou similar técnico): ISAR - Espuma Acústica FlexFoam 10 kg/m³/50 mm	15	m²
01	PORTA ACÚSTICA 1 Porta acústica simples em madeira com barra antipânico de 1,20x1,90m, STC 35 dB. Ref. (ou similar técnico): MULTIDOOR - Porta simples de madeira STC 35 dB	2	PÇ

OBSERVAÇÕES IMPORTANTES

- TODAS AS MEDIDAS DEVEM SER CONFERIDAS NO LOCAL.
- CONSULTAR BULAS DE INSTALAÇÃO PARA MAIORES INFORMAÇÕES.

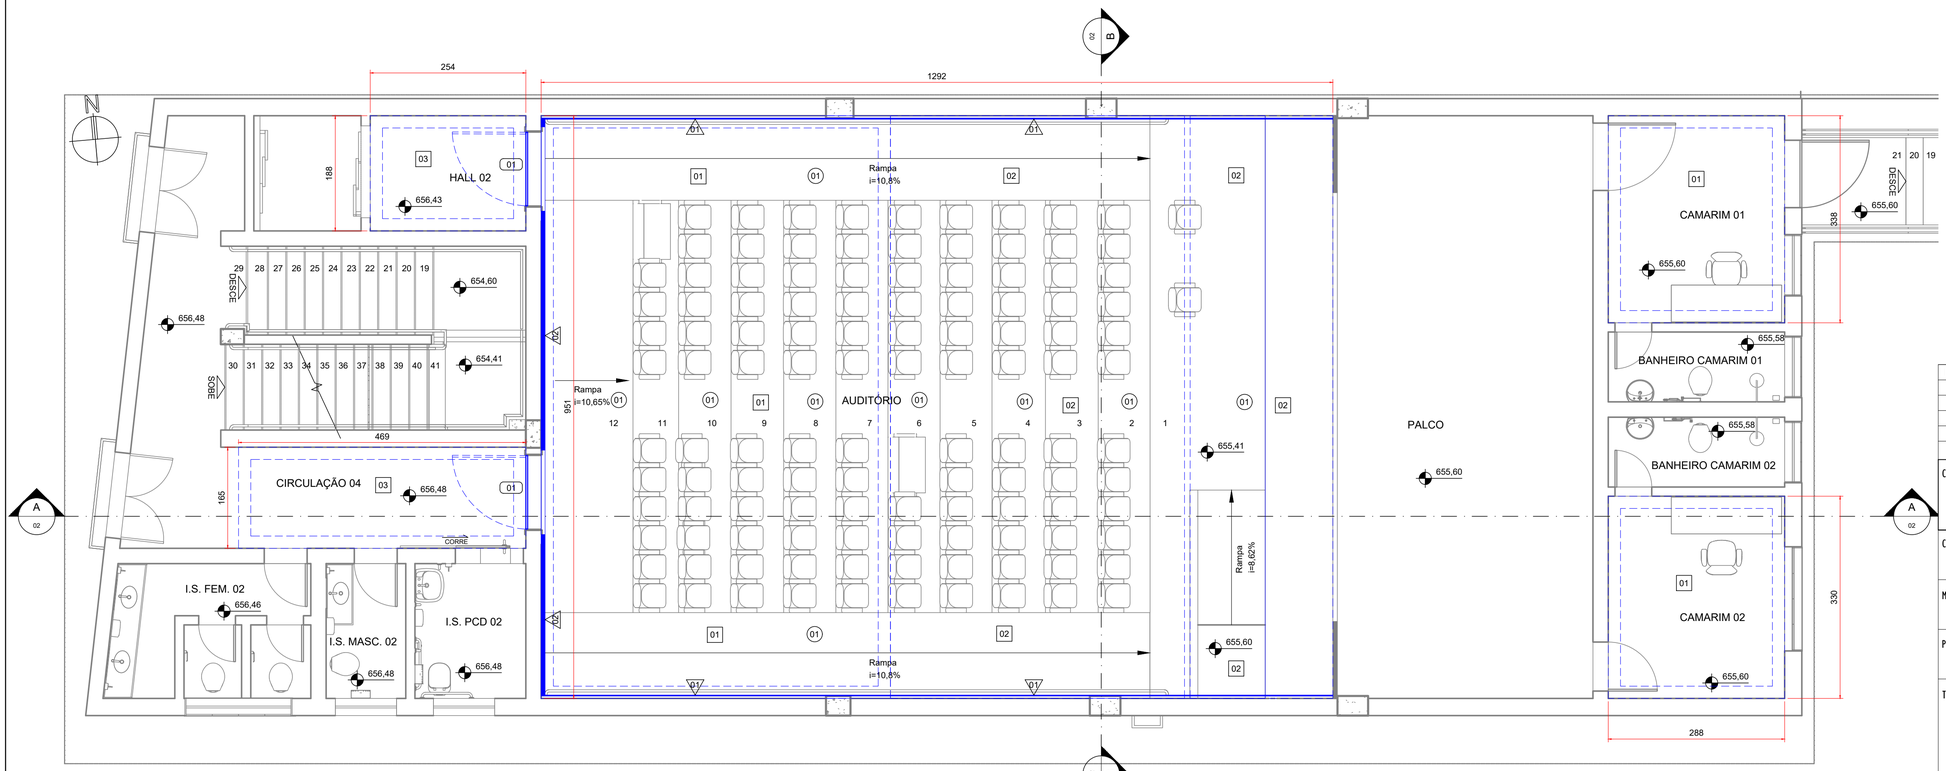

PLANTA BÁIXA - 1º PAVIMENTO
escala 1:50

REV.	DESCRIÇÃO	DATA	EXEC.	VERIF.	APROV.
01	REVISÃO 01	03/2026	LP	LP	SL
00	EMISSÃO INICIAL	01/2026	LP	LP	SL

CONTRATADA:

RT: Sinval Ladeira
REG. CREA: 28.498/D
ASS: SINVAL LADEIRA:13707247672 Assinado de forma digital por SINVAL LADEIRA:13707247672 Dados: 2026.03.20 11:58:20 -03'00'

CONTRATANTE: PREFEITURA MUNICIPAL DE SANTA TERESA

MUNICÍPIO/ÁREA: SANTA TERESA/ES

PROGRAMA: CASA DA CULTURA

TÍTULO E CONTEÚDO:

PROJETO EXECUTIVO DE ACÚSTICA

PLANTA BAIXA - TÉRREO E 1º PAVIMENTO

DATA:	JANEIRO/2026	ESCALA:	INDICADA	FOLHA:
ARQUIVO:	ACU-PE-STR730-CSCT-012025-R01			01/03