
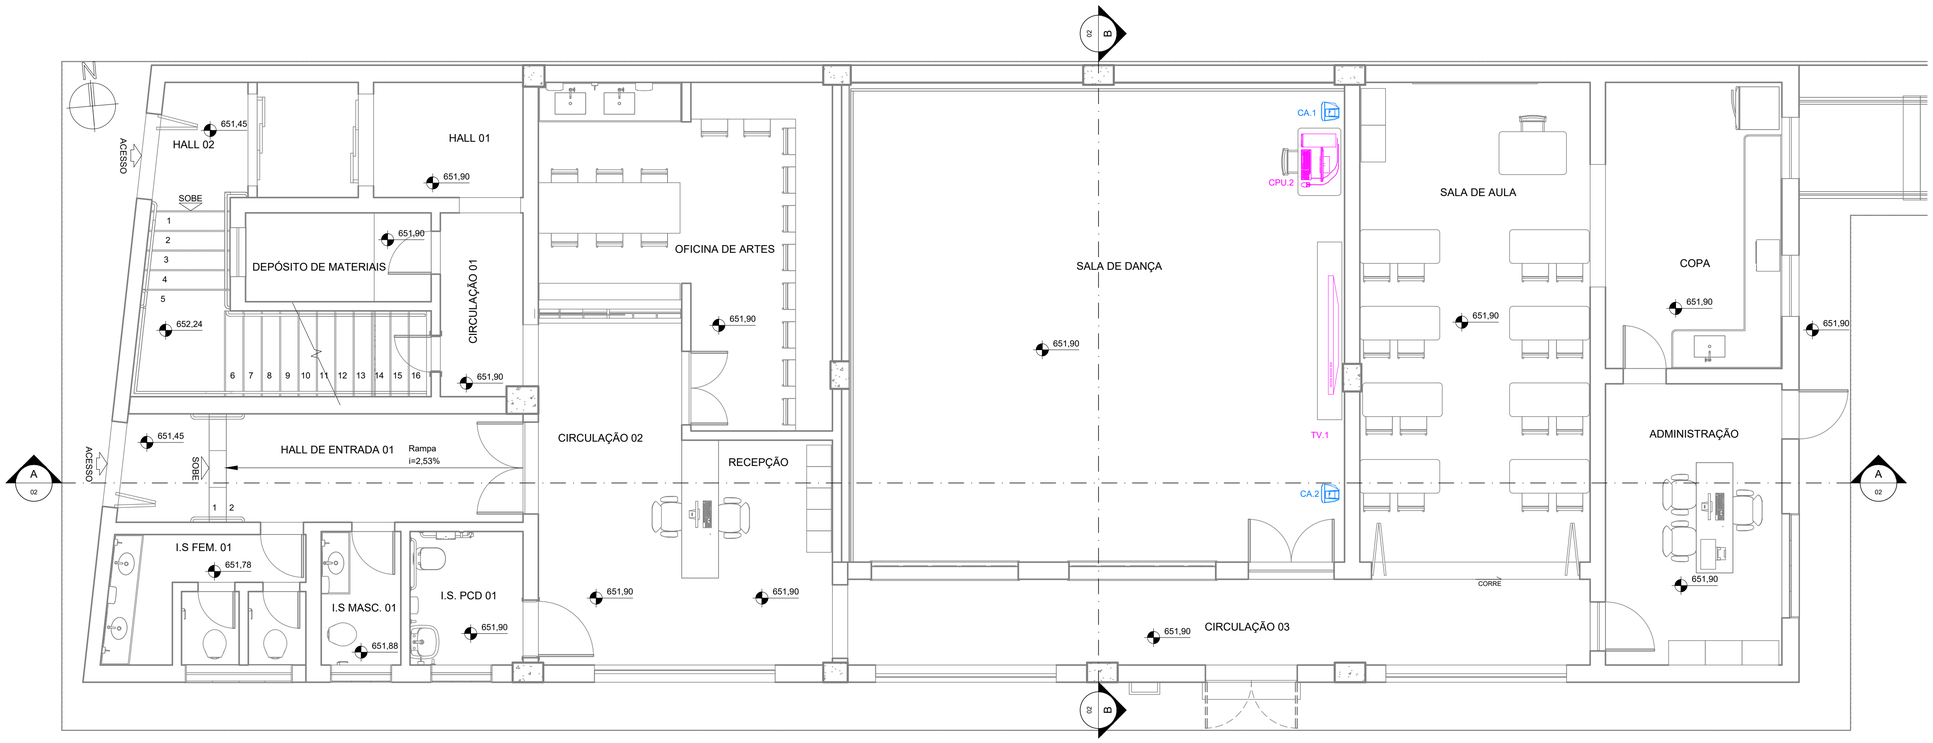



PLANTA BÁIXA - TÉRREO
escala 1:50

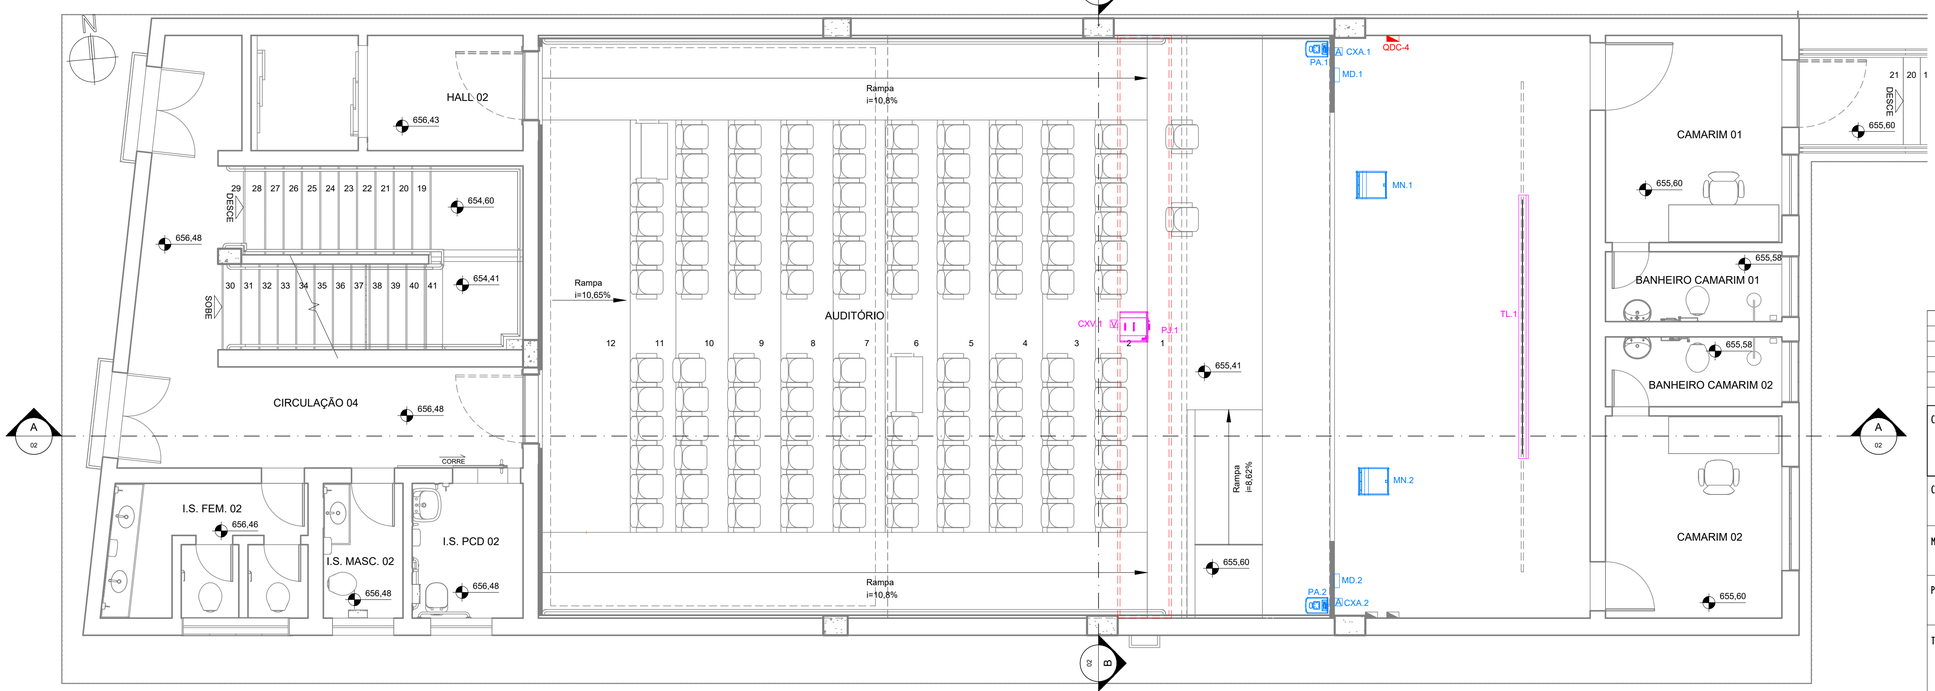


PLANTA BÁIXA - 1º PAVIMENTO
escala 1:50

## LEGENDA

| ÍTEM | DESCRIÇÃO | QU | UN |
|---|---|---|---|
| | **EQUIPAMENTOS DE ÁUDIO E VÍDEO** | | |
| | COMPUTADOR<br>Computador i7 de rack 19"<br>Ref. (ou similar técnico):<br>DHCP INFORMÁTICA - i7, 16GB, SSD 512GB | 2 | pç |
| | PROJETOR DE VÍDEO<br>Projetor de vídeo de 6.000 ANSYLUMENS WXGA com suporte<br>Ref. (ou similar técnico):<br>PANASONIC - PT-FRZ60 | 1 | pç |
| | TELA DE PROJEÇÃO:<br>Tela de projeção de vídeo de 180" 16:9 motorizada<br>Ref. (ou similar técnico):<br>PROJETELAS - 180WM | 1 | pç |
| TV | CAIXA DE FORRO (Vídeo):<br>Caixa de forro 4x2com 1 tomada NBR, 2 conectores RJ45<br>Ref. (ou similar técnico):<br>CAIXA TOMADA - EP03 + 1x Tomada Flex 10A + 2 xRJ45 Cat6 | 1 | pç |
| | TV 65":<br>TV QLED de 65" 4K<br>Ref. (ou similar técnico):<br>LG - 65QNED70ASA | 1 | pç |
| | CAIXA ACÚSTICA P.A.:<br>Caixa acústica ativa com unidade de grave e colunas de altas<br>Ref. (ou similar técnico):<br>TURBOSOUND - iP1000 | 2 | pç |
| | CAIXA ACÚSTICA MONITOR:<br>Caixa acústica ativa monitor de palco<br>Ref. (ou similar técnico):<br>TURBOSOUND - TFX122M-AN | 2 | pç |
| | MEDUSA:<br>Medusa de palco de 12 furos<br>Ref. (ou similar técnico):<br>DATALINK - CaixaRet-12P | 2 | pç |
| A | CAIXA DE PALCO (Áudio):<br>Caixa de palco 4x4 de 2 furos XLR<br>Ref. (ou similar técnico):<br>CAIXA TOMADA - CP04 + 1x Tomada Flex 10A + 1x XLR Macho | 2 | pç |
| | MIXER:<br>Mixer digital de áudio com 40 entradas e 16 saídas<br>Ref. (ou similar técnico):<br>BEHRINGER - X32 | 1 | pç |
| 16U | RACK:<br>Rack de piso de 16 unidades fechado<br>Ref. (ou similar técnico):<br>TRIUNFO - RKS16 - 570 | 1 | pç |
| | CAIXA ACÚSTICA:<br>Caixa acústica ativa de 10" com biamplificação com suporte de parede<br>Ref. (ou similar técnico):<br>YAMAHA - DBR10 | 2 | pç |

OBSERVAÇÕES IMPORTANTES

- TODAS AS MEDIDAS DEVEM SER CONFERIDAS NO LOCAL.
- CONSULTAR BULAS DE INSTALAÇÃO PARA MAIORES INFORMAÇÕES.

| REV. | DESCRIÇÃO | DATA | EXEC. | VERIF. | APROV. |
|---|---|---|---|---|---|
| 01 | REVISÃO 01 | 03/2026 | LP | LP | SL |
| 00 | EMISSÃO INICIAL | 01/2026 | LP | LP | SL |

CONTRATADA: viavoz projetos

RT: Sinval Ladeira
REG. CREA: 28.498/D
ASS: SINVAL LADEIRA:13797247672 — Assinado de forma digital por SINVAL LADEIRA:13797247672 Dados: 2026.03.12 16:16:00 -03'00'

CONTRATANTE: PREFEITURA MUNICIPAL DE SANTA TERESA

MUNICÍPIO/ÁREA: SANTA TERESA/ES

PROGRAMA: CASA DA CULTURA

TÍTULO E CONTEÚDO:

# PROJETO EXECUTIVO DE ÁUDIO E VÍDEO

## PLANTA BAIXA - TÉRREO E 1º PAVIMENTO

| DATA: | JANEIRO/2026 | ESCALA: | INDICADA | FOLHA: |
|---|---|---|---|---|
| ARQUIVO: | AV-PE-STR730-CSCT-012025-R01 | | | 01/04 |