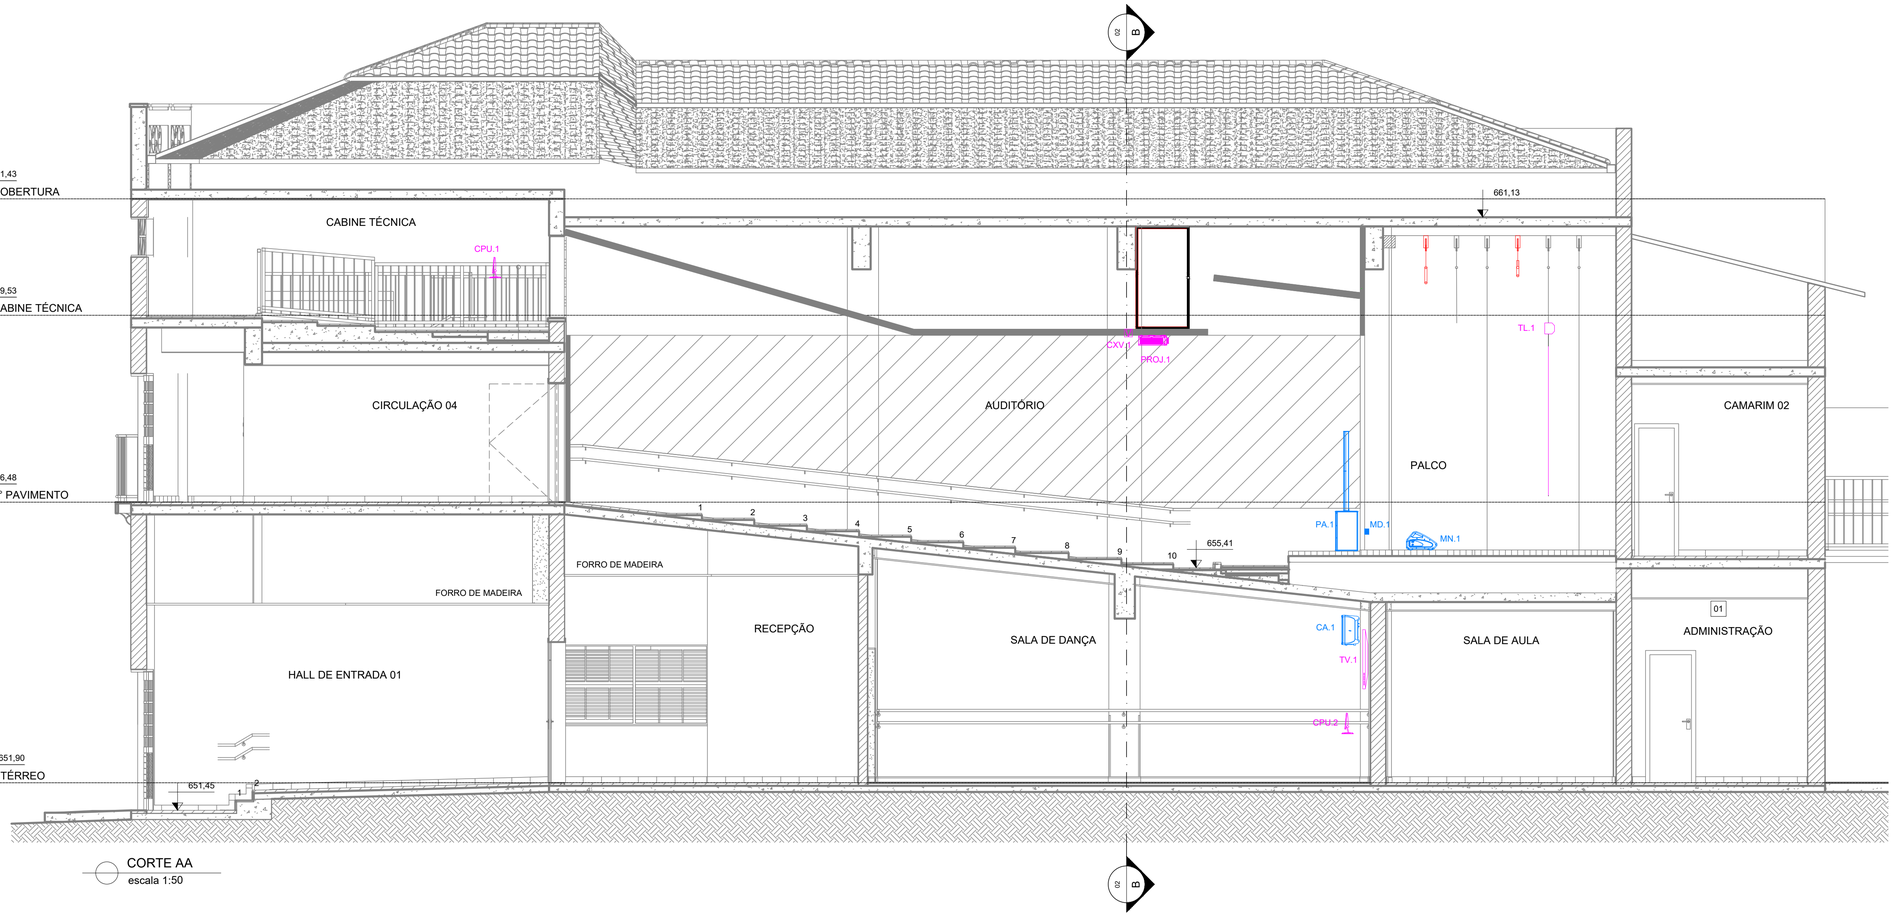



CORTE AA
escala 1:50

LEGENDA


ÍTEM	DESCRIÇÃO	QU	UN
	EQUIPAMENTOS DE ÁUDIO E VÍDEO		
	COMPUTADOR Computador i7 de rack 19" Ref. (ou similar técnico): DHCP INFORMÁTICA - i7, 16GB, SSD 512GB	2	pç
	PROJETOR DE VÍDEO Projetor de vídeo de 6.000 ANSYLUMENS WXGA com suporte Ref. (ou similar técnico): PANASONIC - PT-FRZ60	1	pç
	TELA DE PROJEÇÃO: Tela de projeção de vídeo de 180" 16:9 motorizada Ref. (ou similar técnico): PROJETELAS - 180WM	1	pç
	CAIXA DE FORRO (Vídeo): Caixa de forro 4x2com 1 tomada NBR, 2 conectores RJ45 Ref. (ou similar técnico): CAIXA TOMADA - EP03 + 1x Tomada Flex 10A + 2 xRJ45 Cat6	1	pç
	TV 65": TV QLED de 65" 4K Ref. (ou similar técnico): LG - 65QNED70ASA	1	pç
	CAIXA ACÚSTICA P.A.: Caixa acústica ativa com unidade de grave e colunas de altas Ref. (ou similar técnico): TURBOSOUND - iP1000	2	pç
	CAIXA ACÚSTICA MONITOR: Caixa acústica ativa monitor de palco Ref. (ou similar técnico): TURBOSOUND - TFX122M-AN	2	pç
	MEDUSA: Medusa de palco de 12 furos Ref. (ou similar técnico): DATALINK - CaixaRet-12P	2	pç
A	CAIXA DE PALCO (Áudio): Caixa de palco 4x4 de 2 furos XLR Ref. (ou similar técnico): CAIXA TOMADA - CP04 + 1x Tomada Flex 10A + 1x XLR Macho	2	pç
	MIXER: Mixer digital de áudio com 40 entradas e 16 saídas Ref. (ou similar técnico): BEHRINGER - X32	1	pç
16U	RACK: Rack de piso de 16 unidades fechado Ref. (ou similar técnico): TRIUNFO - RKS16 - 570	1	pç
	CAIXA ACÚSTICA: Caixa acústica ativa de 10" com biamplificação com suporte de parede Ref. (ou similar técnico): YAMAHA - DBR10	2	pç

OBSERVAÇÕES IMPORTANTES

- TODAS AS MEDIDAS DEVEM SER CONFERIDAS NO LOCAL.
- CONSULTAR BULAS DE INSTALAÇÃO PARA MAIORES INFORMAÇÕES.

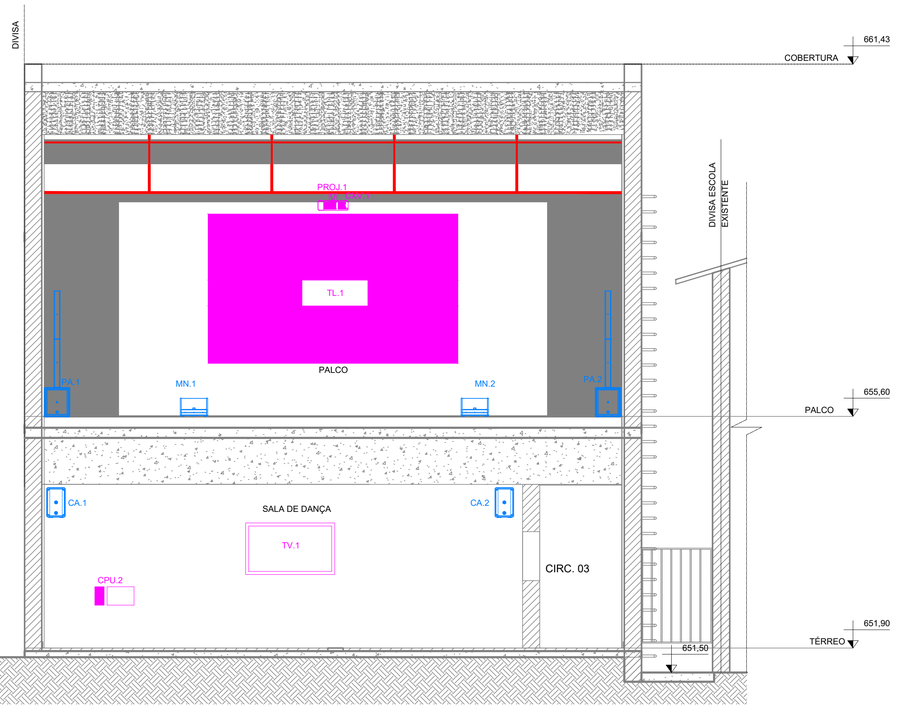

CORTE BB
escala 1:50

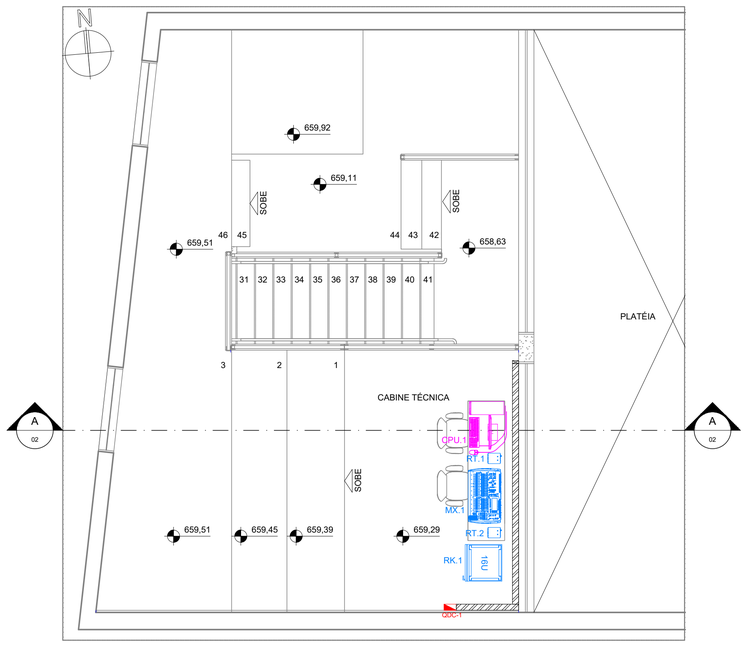

PLANTA BAIXA - CABINE TÉCNICA
escala 1:50

REV.	DESCRIÇÃO	DATA	EXEC.	VERIF.	APROV.
01	REVISÃO 01	03/2026	LP	LP	SL
00	EMISSÃO INICIAL	01/2026	LP	LP	SL

CONTRATADA: viavoz projetos

RT: Sinval Ladeira
REG. CREA: 28.498/D
ASS: SINVAL LADEIRA:13797247672 — Assinado de forma digital por SINVAL LADEIRA:13797247672 Dados: 2026.03.12 16:15:07 -03'00'

CONTRATANTE: PREFEITURA MUNICIPAL DE SANTA TERESA

MUNICÍPIO/ÁREA: SANTA TERESA/ES

PROGRAMA: CASA DA CULTURA

TÍTULO E CONTEÚDO:

PROJETO EXECUTIVO DE ÁUDIO E VÍDEO

CORTES AA, BB E PLANTA BAIXA - CABINE TÉCNICA

DATA:	JANEIRO/2026	ESCALA:	INDICADA	FOLHA:
ARQUIVO:	AV-PE-STR730-CSCT-012025-R01			02/04