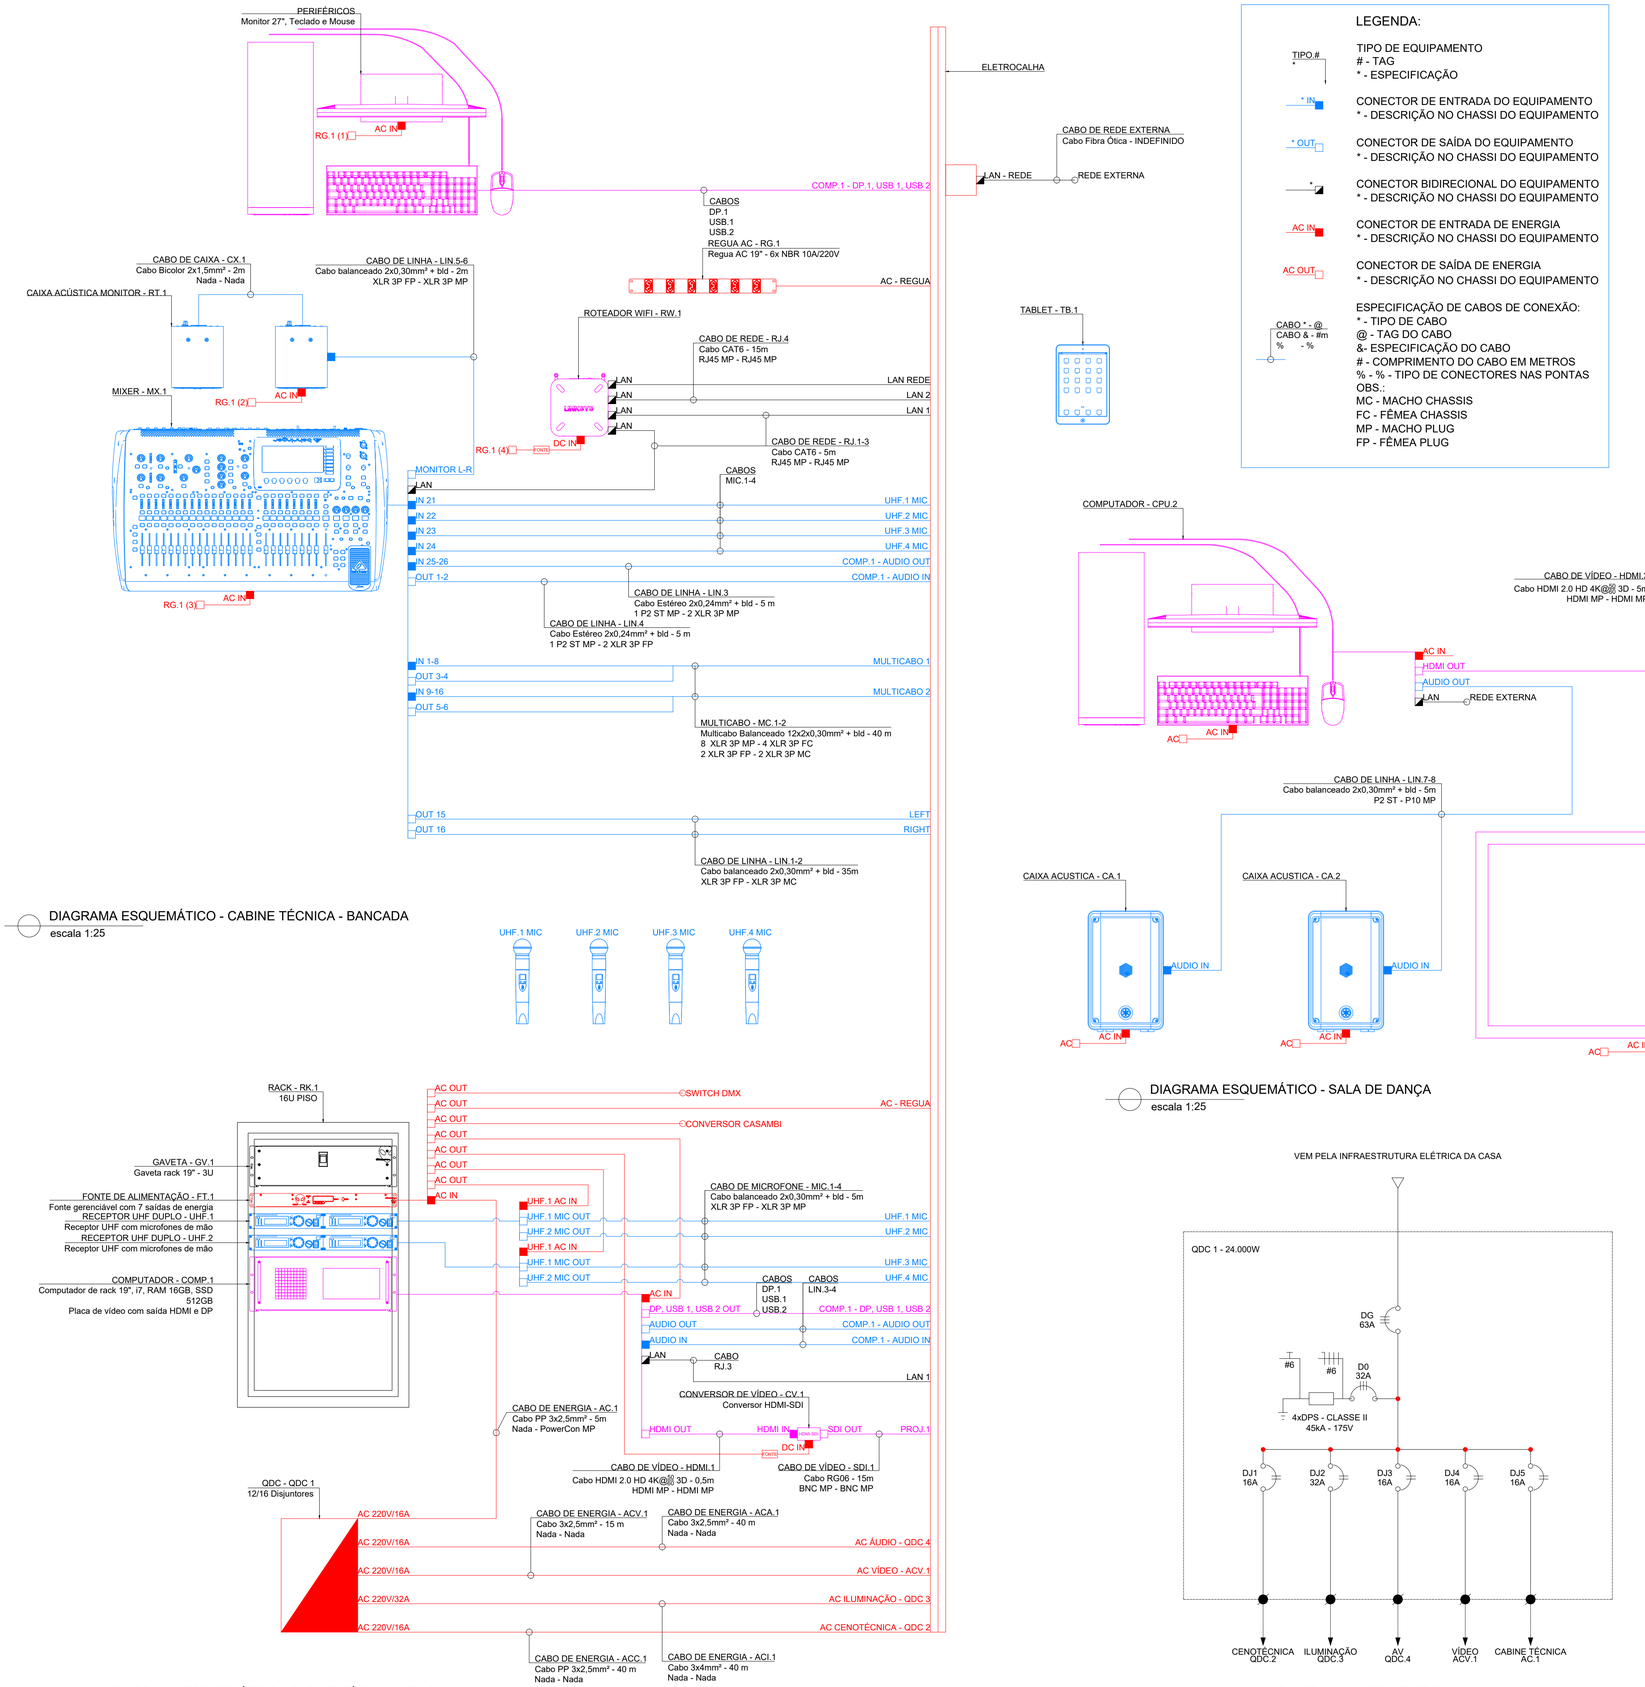


DIAGRAMA ESQUEMÁTICO - CABINE TÉCNICA - BANCADA
escala 1:25

DIAGRAMA ESQUEMÁTICO - CABINE TÉCNICA - RACK
escala 1:25

DIAGRAMA ESQUEMÁTICO - SALA DE DANÇA
escala 1:25

DIAGRAMA UNIFILAR QDC 1
escala 1:25

REV.	DESCRIÇÃO	DATA	EXEC.	VERIF.	APROV.
01	REVISÃO 01	03/2026	LP	LP	SL
00	EMISSÃO INICIAL	01/2026	LP	LP	SL

CONTRATADA: viavoz projetos

RT: Sinval Ladeira
REG. CREA: 28.498/D
ASS: SINVAL LADEIRA:13797247672 — Assinado de forma digital por SINVAL LADEIRA:13797247672 Dados: 2026.03.12 16:15:40 -03'00'

CONTRATANTE: PREFEITURA MUNICIPAL DE SANTA TERESA

MUNICÍPIO/ÁREA: SANTA TERESA/ES

PROGRAMA: CASA DA CULTURA

TÍTULO E CONTEÚDO:

PROJETO EXECUTIVO DE ÁUDIO E VÍDEO

DIAGRAMA ESQUEMÁTICO - CABINE TÉCNICA

DATA:	JANEIRO/2026	ESCALA:	INDICADA	FOLHA:
ARQUIVO:	AV-PE-STR730-CSCT-012025-R01			03/04