LEGENDA:

TIPO.#
*

TIPO DE EQUIPAMENTO
- TAG
* - ESPECIFICAÇÃO

* IN

CONECTOR DE ENTRADA DO EQUIPAMENTO
* - DESCRIÇÃO NO CHASSI DO EQUIPAMENTO

* OUT

CONECTOR DE SAÍDA DO EQUIPAMENTO
* - DESCRIÇÃO NO CHASSI DO EQUIPAMENTO

*

CONECTOR BIDIRECIONAL DO EQUIPAMENTO
* - DESCRIÇÃO NO CHASSI DO EQUIPAMENTO

AC IN

CONECTOR DE ENTRADA DE ENERGIA
* - DESCRIÇÃO NO CHASSI DO EQUIPAMENTO

AC OUT

CONECTOR DE SAÍDA DE ENERGIA
* - DESCRIÇÃO NO CHASSI DO EQUIPAMENTO

CABO * - @
CABO & - #m
% - %

ESPECIFICAÇÃO DE CABOS DE CONEXÃO:
* - TIPO DE CABO
@ - TAG DO CABO
&- ESPECIFICAÇÃO DO CABO
- COMPRIMENTO DO CABO EM METROS
% - % - TIPO DE CONECTORES NAS PONTAS
OBS.:
MC - MACHO CHASSIS
FC - FÊMEA CHASSIS
MP - MACHO PLUG
FP - FÊMEA PLUG

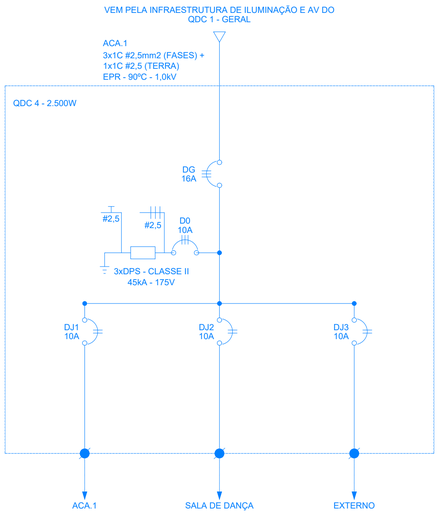


DIAGRAMA UNIFILAR QDC 4
escala 1:25

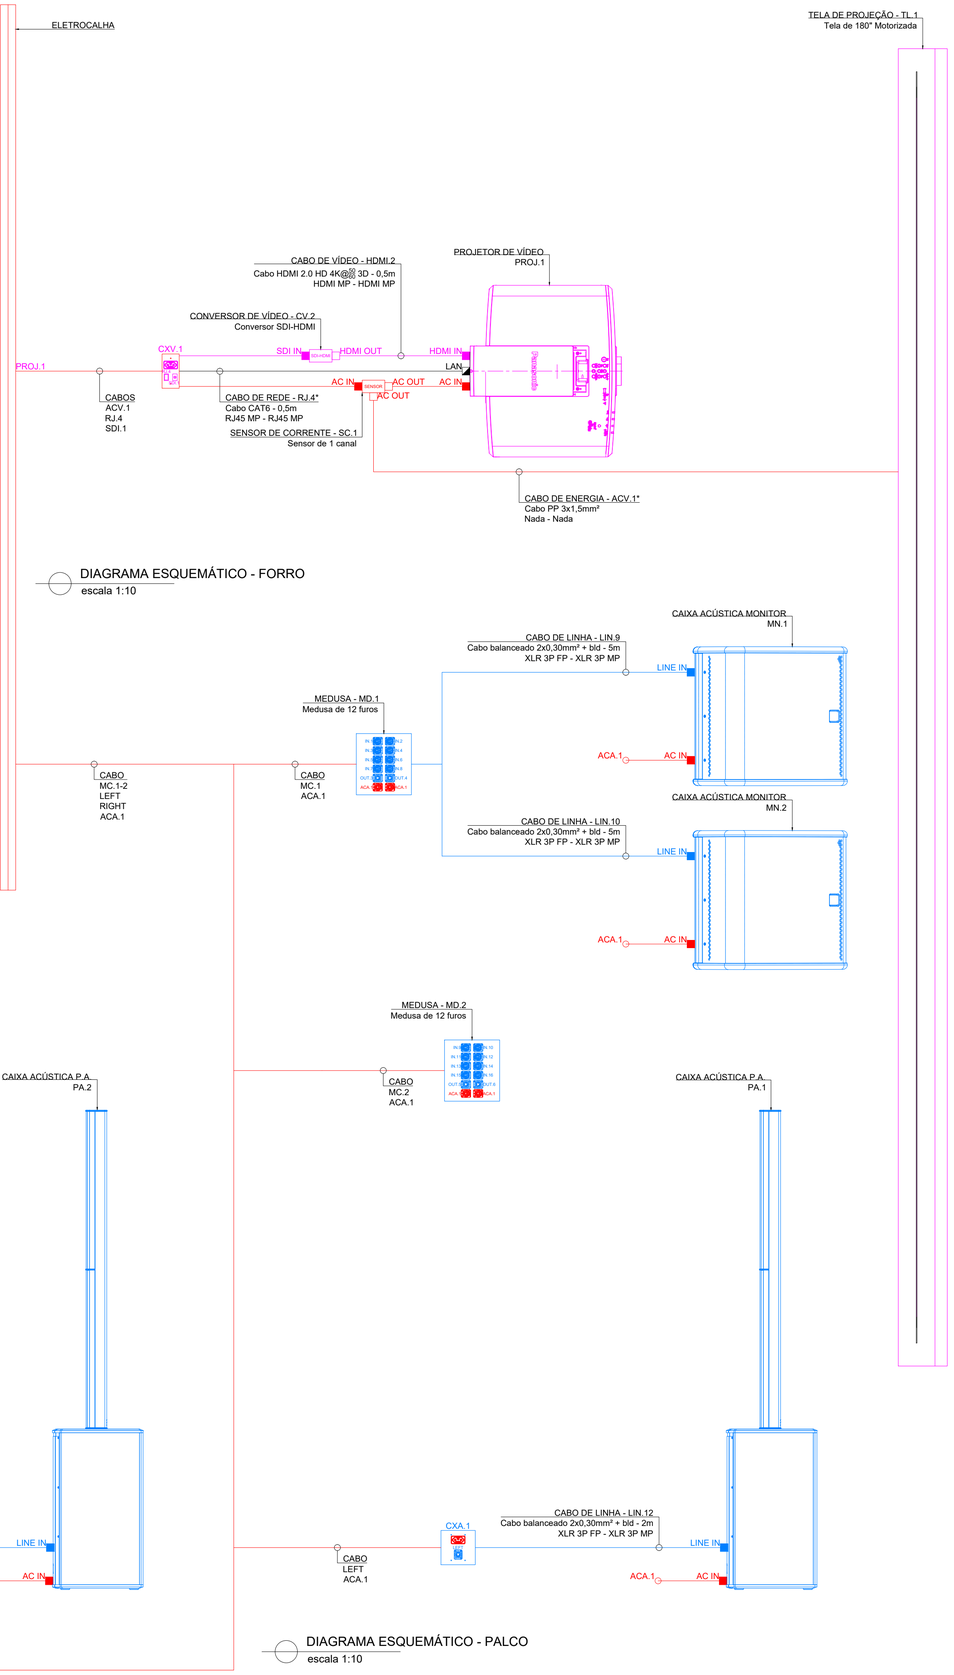


DIAGRAMA ESQUEMÁTICO - FORRO
escala 1:10

DIAGRAMA ESQUEMÁTICO - PALCO
escala 1:10

LEGENDA

EQUIPAMENTOS DE ÁUDIO E VÍDEO

ÍTEM	DESCRIÇÃO	QU	UN
	CAIXA ACÚSTICA MONITOR: Caixa acústica ativa monitor de palco Ref. (ou similar técnico): TURBOSOUND - TFX122M-AN	2	pç
	CAIXA ACÚSTICA P.A.: Caixa acústica ativa com unidade de grave e colunas de altas Ref. (ou similar técnico): TURBOSOUND - iP1000	2	pç
	MEDUSA: Medusa de palco de 12 furos com 4 XLR 3P FC, 2 XLR 3P MC e 2 PowerCon. Ref. (ou similar técnico): DATALINK - CaixaRet-08P NEUTRIK - 4x NC3FD-L-1, 2x NC3MD-L-1, 2x NAC3MPXXA-WOT	2	pç
	CAIXA DE PALCO (Áudio): Caixa de palco 4x4 de 2 furos XLR Ref. (ou similar técnico): CAIXA TOMADA - CP04 + 1x Tomada Flex 10A + 1x XLR Macho	2	pç
	QDC (Compartilhado com iluminação): Quadro DIM de distribuição de circuitos de 12 posições Ref. (ou similar técnico): TIGRE - Quadro Distribuição Embutir 12/16 disjuntores	1	pç
	PROJETOR DE VÍDEO: Projetor de vídeo de 6.000 ANSYLUMENS WXGA com suporte Ref. (ou similar técnico): PANASONIC - PT-FRZ60	1	pç
	CONVERSOR DE VÍDEO: Conversor SDI-HDMI Ref. (ou similar técnico): NEO ID - Micro Conversor SDI para HDMI	1	pç
	CAIXA DE FORRO (Vídeo): Caixa de forro 4x2com 1 tomada NBR, 1 conector RJ45, 1 conector BNC Ref. (ou similar técnico): CAIXA TOMADA - EP03 + 1x Tomada Flex 10A + 1x RJ45 Cat6 + 1x BNC	1	pç
	ELETROCALHA (Compartilhado com iluminação): Eletrocalha perfurada com tampa 100x50 mm com septo central Ref. (ou similar técnico): MOPA - 133-100/050	50	m
	TELA DE PROJEÇÃO: Tela de projeção de vídeo de 180" 16:9 motorizada Ref. (ou similar técnico): PROJETELAS - 180WM	1	pç
	SENSOR DE CORRENTE: Sensor de corrente para a tela de projeção de 1 canal Ref. (ou similar técnico): PROJETELAS - Sensor de corrente MG	1	pç

REV.	DESCRIÇÃO	DATA	EXEC.	VERIF.	APROV.
01	REVISÃO 01	03/2026	LP	LP	SL
00	EMISSÃO INICIAL	01/2026	LP	LP	SL

CONTRATADA:
viavoz projetos

RT: Sinval Ladeira
REG. CREA: 28.498/D
ASS: SINVAL LADEIRA:13797247672 Assinado de forma digital por SINVAL LADEIRA:13797247672 Dados: 2026.03.12 16:16:24 -03'00'

CONTRATANTE:
PREFEITURA MUNICIPAL DE SANTA TERESA

MUNICÍPIO/ÁREA:
SANTA TERESA/ES

PROGRAMA:
CASA DA CULTURA

TÍTULO E CONTEÚDO:

PROJETO EXECUTIVO DE ÁUDIO E VÍDEO

DIAGRAM ESQUEMÁTICO - PALCO

DATA:	JANEIRO/2026	ESCALA:	INDICADA	FOLHA:
ARQUIVO:	AV-PE-STR730-CSCT-012025-R01			04/04