

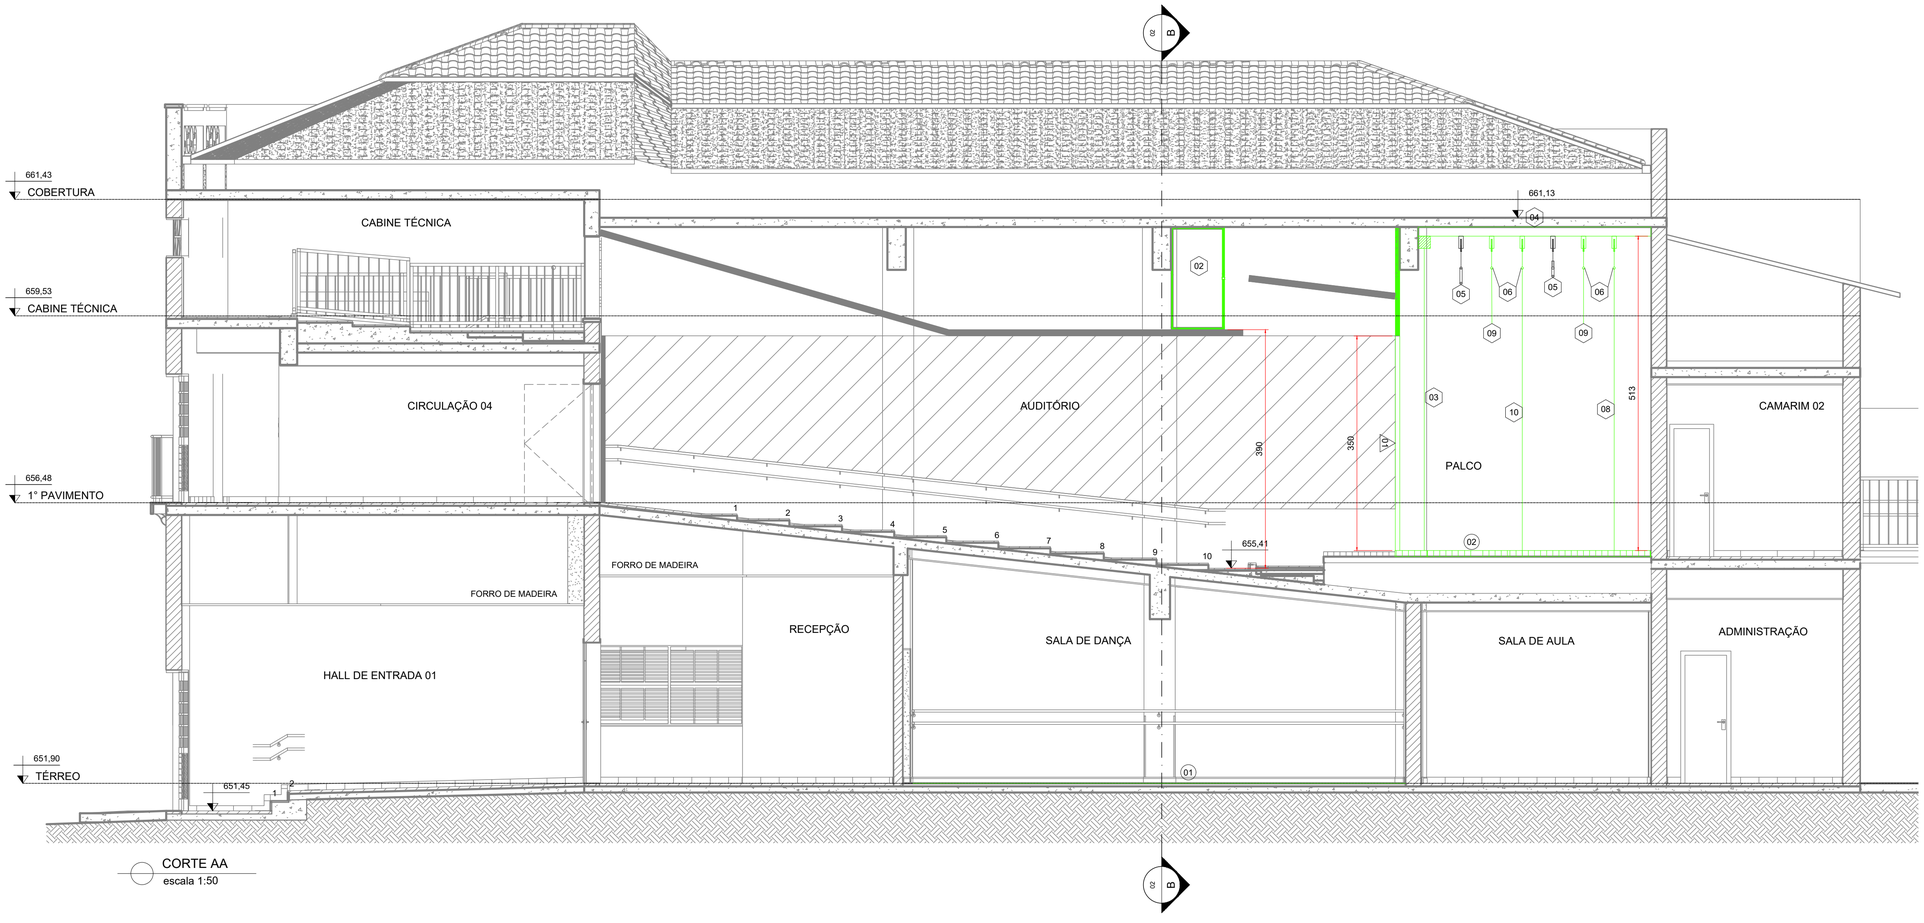


CORTE AA
escala 1:50

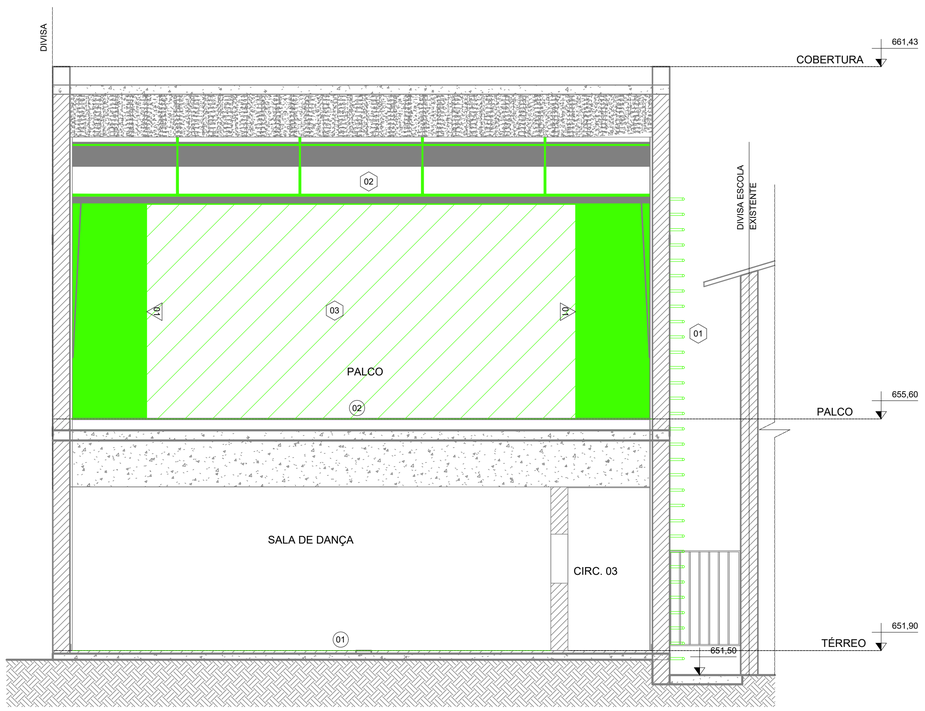

CORTE BB
escala 1:50

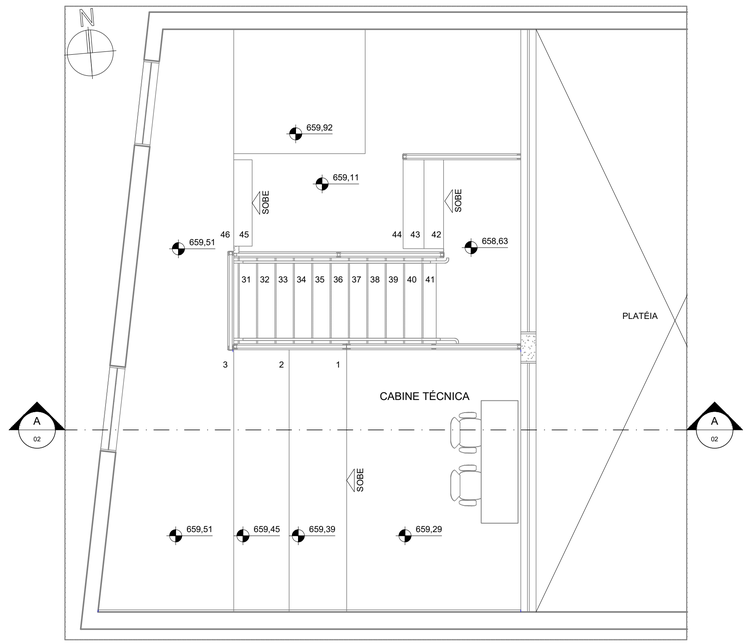

PLANTA BAIXA - CABINE TÉCNICA
escala 1:50

LEGENDA

ÍTEM	DESCRIÇÃO	QU	UN
	MATERIAIS CENOTÉCNICOS		
01	LINÓLEO linoleo dulpa face (cinza e preta) em PVC. Ref. (ou similar técnico): ROSCO – Roscofloor Rosco 5205421T	63	m²
02	PALCO Piso em tábua corrida de 200x20mm de frejó Ref. (ou similar técnico): Montagem local	51	m²
01	ESCADA TÉCNICA Escada técnica de acesso a passarela de platéia com escada de marinheiro e linha de vida. Ref. (ou similar técnico): Montagem local	1	PÇ
02	PASSARELA DE PLATÉIA Passarela feita em tubos de aço nas dimensões aproximadas de 9,50 x 0,90 x 1,70 m. Ver prancha 04/05 Ref. (ou similar técnico): Montagem local	1	PÇ
03	CORTINA Cortina de acionamento elétrico com abertura central, veludo com gramatura de 500 g/m², cor definida pela arquitetura. Ver prancha 04/05 Ref. (ou similar técnico): MULTILUZ - Cortina Elétrica	1	PÇ
04	URDINMENTO Composto de 5 perfis UDC Enrijecidos duplos 50x150mm com roldanas simples e de cabeça. Ver prancha 01/05 e 02/05 Ref. (ou similar técnico): Montagem local	5	PÇ
05	VARA MOTORIZADA Treliça de alumínio preta de 1 ½" por 250mm motorizada Ver prancha 03/05 Ref. (ou similar técnico): MULTILUZ - Vara Elétrica	2	PÇ
06	VARA CÊNICA Tubo de aço preto de 1 ½" de 8,0m Ver prancha 03/05 Ref. (ou similar técnico): MULTILUZ - Vara Cênica	4	PÇ
07	MALAGUETA Malagueta das varas cênicas com caixa de acionamento das varas motorizadas. Ver prancha 03/05 Ref. (ou similar técnico): Montagem local	1	PÇ
08	ROTUNDA Rotunda em brim preto 8x4,5m, dividida em duas partes, com gramatura de 300 g/m². Ver prancha 05/05 Ref. (ou similar técnico): MULTILUZ - Rotunda Preta	1	PÇ
09	BAMBOLINA Bambolina em brim preto 8x1m, com gramatura de 300 g/m² Ver prancha 05/05 Ref. (ou similar técnico): MULTILUZ - Bambolina Preta	2	PÇ
10	PERNA Perna em brim preto 1,5x4,5m, com gramatura de 300 g/m² Ver prancha 05/05 Ref. (ou similar técnico): MULTILUZ - Perna Preta	4	PÇ
01	BOCA DE CENA Parede em drywall com montante e placa dupla dos dois lados, do piso do palco até a laje, cor definida pela arquitetura. Ref. (ou similar técnico): KNAUF – 2x ST 12,5 mm + 2x ST 12,5 mm + montantes de 48 mm	26	m²
	QDC (Compartilhado com iluminação): Quadro DIM de distribuição de circuitos de 12 posições Ref. (ou similar técnico): TIGRE - Quadro Distribuição Embutir 12/16 disjuntores	1	PÇ

OBSERVAÇÕES IMPORTANTES

- TODAS AS MEDIDAS DEVEM SER CONFERIDAS NO LOCAL.
- CONSULTAR BULAS DE INSTALAÇÃO PARA MAIORES INFORMAÇÕES.
- CALCULISTA ESTRUTURAL DEVE SER CONSULTADO PARA VALIDAR O URDIMENTO E A PASSARELA DE PLATEIA.
- ENGENHEIRO ELETRICISTA DEVE SER CONSULTADO PARA VALIDAR O QDC 2.

REV.	DESCRIÇÃO	DATA	EXEC.	VERIF.	APROV.
01	REVISÃO 01	03/2026	LP	LP	SL
00	EMISSÃO INICIAL	01/2026	LP	LP	SL

CONTRATADA: viavoz projetos

RT: Sinval Ladeira
REG. CREA: 28.498/D
ASS: SINVAL LADEIRA:13797247672 Assinado de forma digital por SINVAL LADEIRA:13797247672 Dados: 2026.03.12 16:21:03 -03'00'

CONTRATANTE: PREFEITURA MUNICIPAL DE SANTA TERESA

MUNICÍPIO/ÁREA: SANTA TERESA/ES

PROGRAMA: CASA DA CULTURA

TÍTULO E CONTEÚDO:

PROJETO EXECUTIVO DE CENOTÉCNICA

CORTES AA, BB E PLANTA BAIXA - CABINE TÉCNICA

DATA:	JANEIRO/2026	ESCALA:	INDICADA	FOLHA:
ARQUIVO:	CEN-PE-STR730-CSCT-012025-R00			02/05