

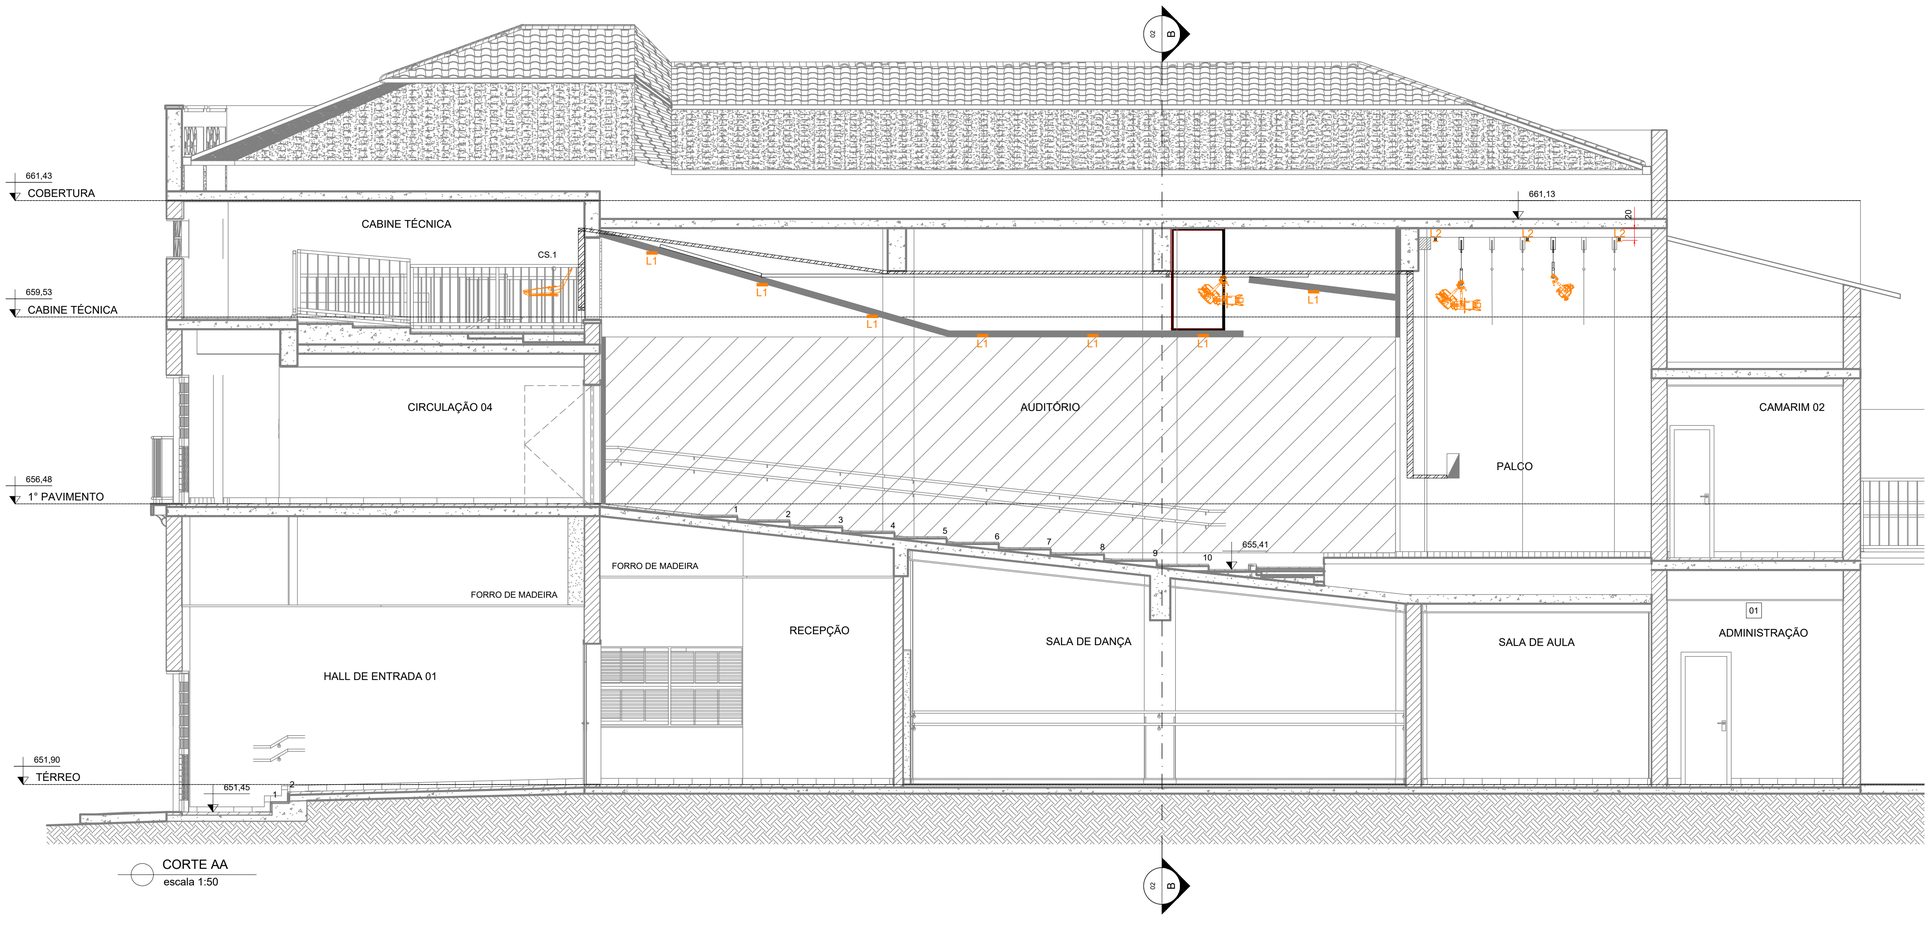


CORTE AA
escala 1:50

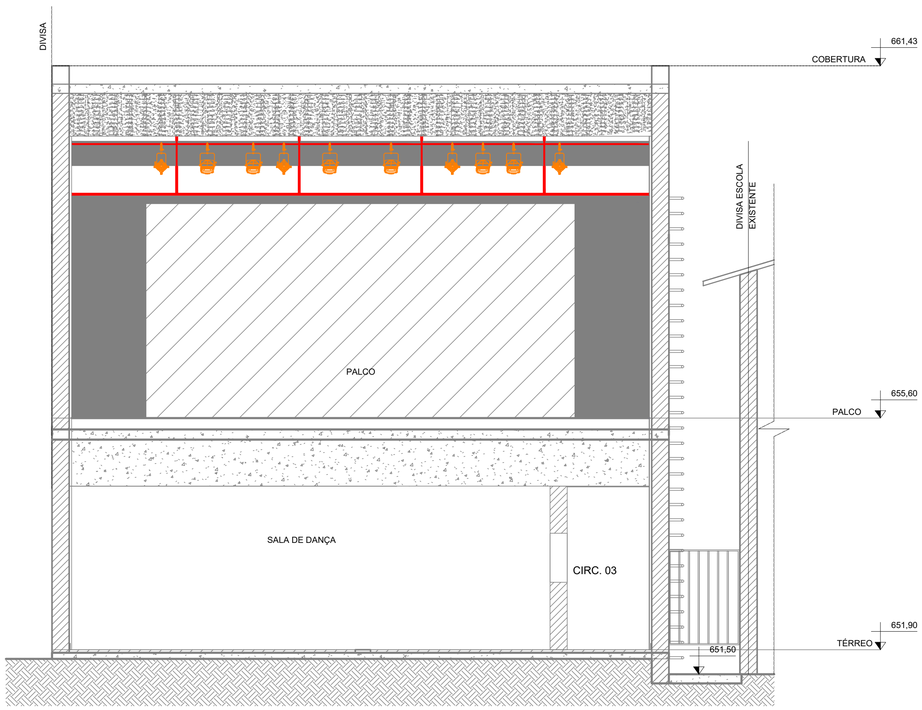

CORTE BB
escala 1:50

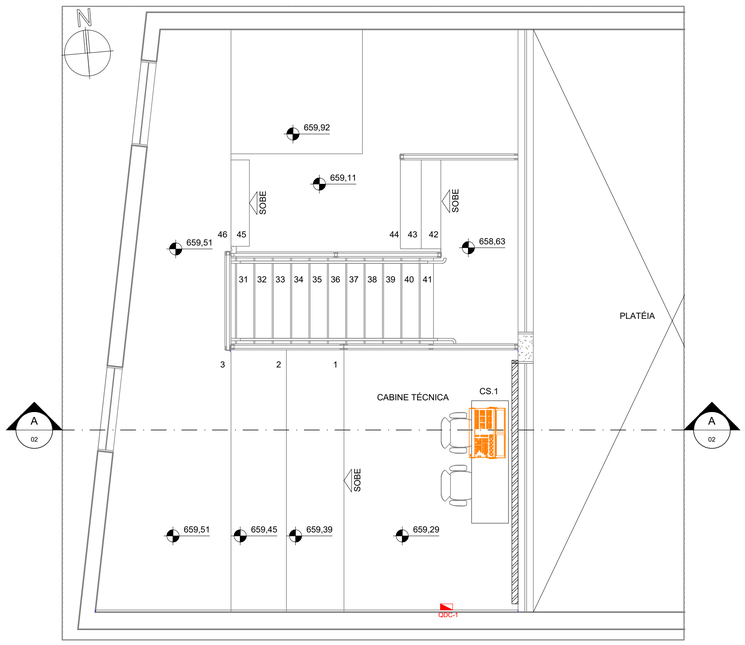

PLANTA BAIXA - CABINE TÉCNICA
escala 1:50

LEGENDA

ÍTEM	DESCRIÇÃO	QU	UN
	EQUIPAMENTOS DE ILUMINAÇÃO		
L1	LUMINÁRIA L1 Luminária de embutir com 6 LEDs, 174x45x40mm (CxLxA), com ângulo de 34º, potência 14,5W, 3.000K, 1120Lm, IRC 80. Dimmerizada 0-10V com automação. Ref. (ou similar técnico): EVERLIGHT – Everglow Fixo – EL322330034031XX	35	pç
L2	LUMINÁRIA L2 Luminária de sobrepor retangular difusa, 1134x34x15mm (CxLxA), potência 36W, 4.000K, 3.032Lm, IRC 80. Ref. (ou similar técnico): EVERLIGHT – Linnea Fit - EL352040299002XX	15	pç
	REFLETOR ELIPSOIDAL Tipo: projetor elipsoidal LED, especificações lâmpada: LED branco quente, potência 200 w, temperatura de cor 3.200K, controle DMX, corpo confeccionado em chapa de aço, proteção: tratamento anti-corrosivo, acabamento: pintura eletrostática, cor: preto fosco, características adicionais: zoom de 25 a 50 graus, porta filtro, porta gobo, íris, facas para corte. Ref. (ou similar técnico): STAGE LAB - ELIPSOIDAL LED 200W 3200K 25-50 DMX	8	pç
	REFLETOR PC Refletor PC LED DMX de 200W com barndoor e zoom de 15º a 60º, 3200K, IP20, Tensão Alimentação:220 V, Características Adicionais: Dmx 512, Placa Dissipadora, Cor: Preto Fosco. Ref. (ou similar técnico): CROMA EFEKT - Refletor PC LED 200W	12	pç
	PAR LED Tipo Lâmpada: Par 64 Led Rgbwa+uv De Alta Potência, Potência Lâmpada: 18x18 W, Tensão Alimentação:220 V, Características Adicionais: Dmx 512, Placa Dissipadora, 25°, Cor: Preto Fosco. Ref. (ou similar técnico): SKYPIX - Refletor Par LED 18X18W RGBWA + UV	12	pç
	CONSOLE Controla até 96 aparelhos ao mesmo tempo. Número máximo de canais de controle, disponíveis por lâmpada: 40CH principais / 40CH de ajuste pequeno. Número de gráficos que podem ser executados em simultâneo: 10. Número de cenas que podem ser executadas em simultâneo: 10. Número de cenas que podem ser guardadas: 60. Número total de passos para cenas com vários passos: 600. Suporta a biblioteca Avolite Pearl R20. 5 efeitos de forma ao mesmo tempo. Controle de fader, dimmer e brilho. Ref. (ou similar técnico): SHOWTECH - ST-1024B	1	pç
	ELETROCALHA (Compartilhada com AV) Eletrocalha horizontal, vertical, respectivamente, 100x50mm galvanizada e lisa com tampa. Inclui suportes fixados em forro, talas, curvas e acessórios. Ref. (ou similar técnico): MOPA - 100x50 com septo	50	m
	ELETROCALHA Eletrocalha horizontal, vertical, respectivamente, 50x50mm galvanizada e lisa com tampa. Inclui suportes fixados em forro, talas, curvas e acessórios. Ref. (ou similar técnico): MOPA - 50x50 com septo	60	m
	PERFILADO Perfilado horizontal, vertical, respectivamente, 38x38mm galvanizada e lisa com tampa. Inclui suportes fixados em forro, talas, curvas e acessórios. Ref. (ou similar técnico): MOPA - 38x38	25	m
CAS 8/256	MÓDULO DE CONTROLE C1 Módulo de controle WiFi 0-10V. Ref. (ou similar técnico): CASAMBI - CBU-A2D	25	pç
DMX CAS	MÓDULO DE CONTROLE C2 Módulo de controle DMX WiFi. Ref. (ou similar técnico): CASAMBI - DMXcas	1	pç
	DISTRIBUIDOR DMX: Splitter para protocolo DMX 512 com filtro e distribuidos de sinais. 1 conector de entrada, 1 de saída e 8 saídas independentes DMX 512 com conectores XLR 3P. Rack 19" Ref. (ou similar técnico): CBI – S-008	1	pç
	CAIXA DMX Caixa 2x4 com conector DMX XLR 3P. Ref. (ou similar técnico): TIGRE - Caixa de passagem de sobrepor 2x4	4	pç
	QDC (Compartilhado com iluminação): Quadro DIM de distribuição de circuitos de 12 posições Ref. (ou similar técnico): TIGRE - Quadro Distribuição Embutir 12/16 disjuntores	1	pç
	VARA MOTORIZADA Treliça de alumínio preta de 1 $\frac{1}{2}$" por 250mm motorizada Ver prancha $\frac{03}{05}$ do projeto cenotécnico	2	pç
	PASSARELA DE PLATÉIA Passarela feita em tubos de aço nas dimensões aproximadas de 9,50 x 0,90 x 1,70 m. Ver prancha $\frac{04}{05}$ do projeto cenotécnico	1	pç

OBSERVAÇÕES IMPORTANTES

- TODAS AS MEDIDAS DEVEM SER CONFERIDAS NO LOCAL.
- CONSULTAR BULAS DE INSTALAÇÃO PARA MAIORES INFORMAÇÕES.

REV.	DESCRIÇÃO	DATA	EXEC.	VERIF.	APROV.
01	REVISÃO 01	03/2026	LP	LP	SL
00	EMISSÃO INICIAL	01/2026	LP	LP	SL

CONTRATADA: viavoz projetos

RT: Sinval Ladeira
REG. CREA: 28.498/D
ASS: SINVAL LADEIRA:13797247672 Assinado de forma digital por SINVAL LADEIRA:13797247672 Dados: 2026.03.13 09:19:46 -03'00'

CONTRATANTE: PREFEITURA MUNICIPAL DE SANTA TERESA

MUNICÍPIO/ÁREA: SANTA TERESA/ES

PROGRAMA: CASA DA CULTURA

TÍTULO E CONTEÚDO:

PROJETO EXECUTIVO DE ILUMINAÇÃO CÊNICA

CORTES AA, BB E PLANTA BAIXA - CABINE TÉCNICA

DATA:	JANEIRO/2026	ESCALA:	INDICADA	FOLHA:
ARQUIVO:	ILU-PE-STR730-CSCT-012025-R01			02/03