


1 PLANTA BAIXA - COBERTURA
Escala: 1 : 100

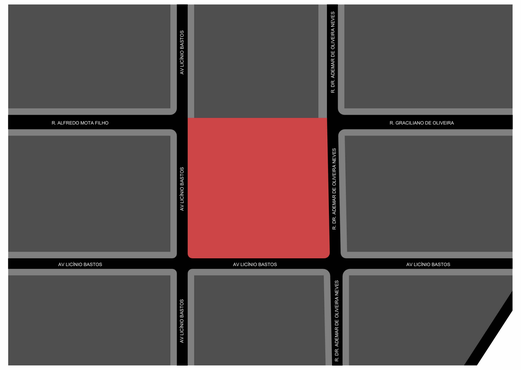

2 OVERLAY
Escala: 1 : 1000

QUANTITATIVO DE ÁREA - PASSEIO

CALÇADA	948,864M²

QUANTITATIVO DE COBERTA

TERMOACÚSTICA	2.743,253M²

QUANTITATIVO DE ÁREAS

AMPLIAÇÃO	227,17M²
REFORMA	2.352,70M²

PROPRIETÁRIO PREFEITURA MUNICIPAL DE SÃO MATEUS-ES **CNPJ: 27.167.477/0001-12**

RESPONSÁVEL TÉCNICO ANDRÉ PAVARIN | CREA-SP 506128149/6

REV.	DATA	DESCRIÇÃO	RESPONSÁVEL	DESENHO

DIREITOS AUTORAIS RESERVADOS
A utilização e modificação do projeto, no todo ou em parte e reprodução sem breve autorização, representa violação de tais direitos.

PAS PROJETOS, ASSESSORIA E SISTEMAS LTDA.
www.pasnet.com.br
administrativo@pasnet.com.br

ETAPA DE PROJETO

PROJETO: REVITALIZAÇÃO GINÁSIO ANTONIO HOURI

ENDEREÇO: R. Licínio Bastos - Boa Vista, São Mateus - ES, 29931-040

PROPRIETÁRIO: PREFEITURA MUNICIPAL DE SÃO MATEUS-ES

DESENHOS: Planta Baixa - Cobertura e Overlay

ESCALA: INDICADA


PLANTAS BAIXAS

DATA: 08/2026

FOLHA: 1

OBS 1 - CONFERIR COTAS NO LOCAL. OBS 2 - A EXECUÇÃO DEVERÁ OBEDECER AS NORMAS TÉCNICAS VIGENTES.

Autenticar documento em https://pmsaomateus.nopapercloud.com.br/autenticidade
com o identificador 3400340038003500310035003A00540052004100, Documento assinado digitalmente conforme MP nº 2.200-2/2001, que institui a Infra-estrutura de Chaves Públicas Brasileira - ICP-Brasil.

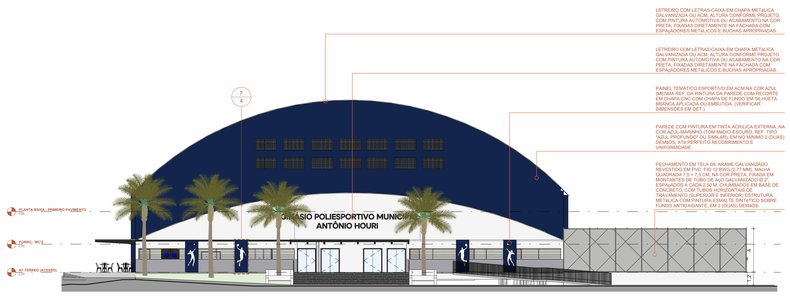


1 ELEVAÇÃO - FACHADA FRONTAL
Escala: 1 : 200




2 ELEVAÇÃO - LATERAL DIREITA
Escala: 1 : 200




3 ELEVAÇÃO - LATERAL ESQUERDA
Escala: 1 : 200

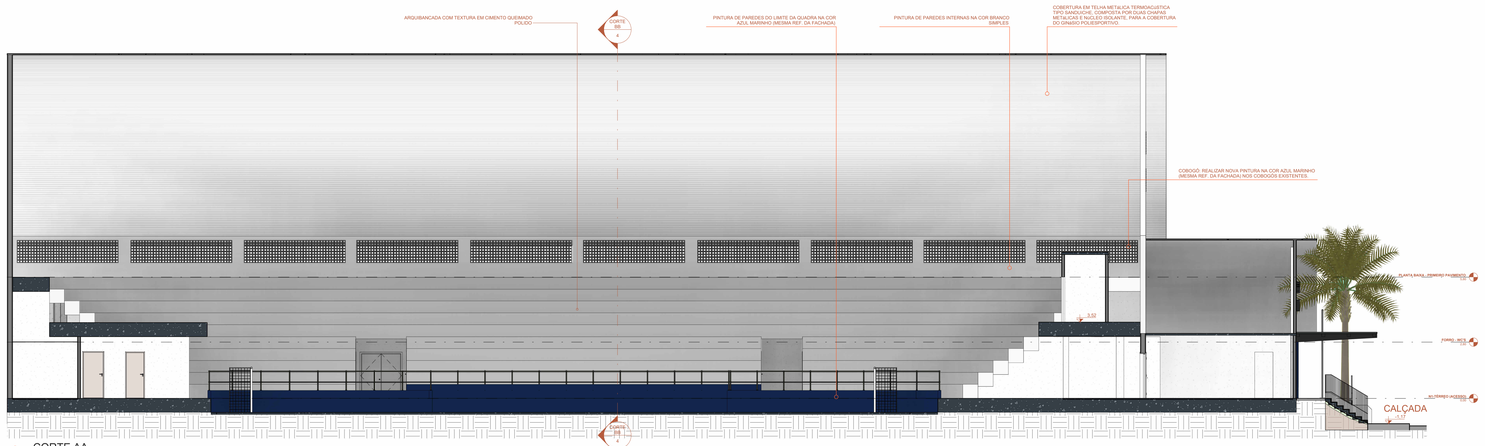


4 CORTE AA
Escala: 1 : 100

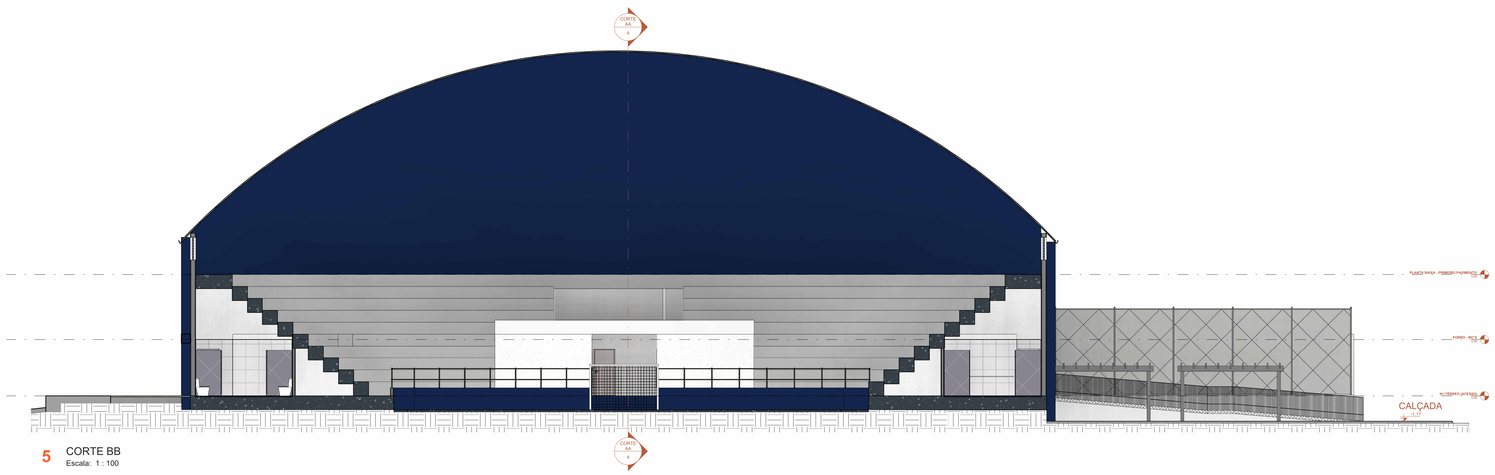

5 CORTE BB
Escala: 1 : 100

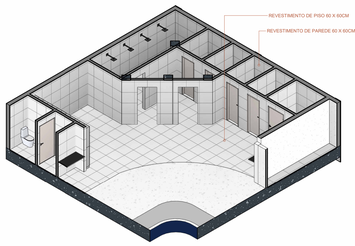

6 PERSPECTIVA - WC'S

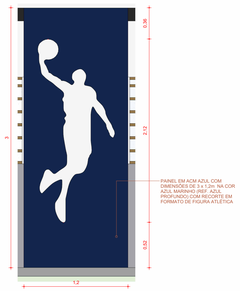

7 DET. PAINEL





QUANTITATIVO - PINTURA PAREDE	
NOME	ÁREA
PINTURA - AZUL MARINHO	817,30 m²
PINTURA - COR BRANCO SIMPLES	1628,33 m²

QUANTITATIVO DE REVESTIMENTO - PAREDE	
ESPECIFICAÇÃO	ÁREA
REVESTIMENTO 60x60cm	1100,71 m²

QUANTITATIVO DE PINTURA - PILARES	
ESPECIFICAÇÃO	ÁREA
PINTURA - AZUL MARINHO	229,37 m²

QUANTITATIVO DE PISO - CIRCULAÇÃO	
ESPECIFICAÇÃO	ÁREA
PISO CIMENTÍCIO	2152,92 m²

QUANTITATIVO DE FORRO	
ESPECIFICAÇÃO	ÁREA
Forro em Gesso Acartonado	783,84 m²

PROPRIETÁRIO PREFEITURA MUNICIPAL DE SÃO MATEUS-ES — CNPJ: 27.167.477/0001-12

RESPONSÁVEL TÉCNICO ANDRÉ PAVARIN | CREA-SP 5061281496

REV.	DATA	DESCRIÇÃO	RESPONSÁVEL	DESENHO

DIREITOS AUTORAIS RESERVADOS
A utilização e modificação do projeto, no todo ou em parte e reprodução sem breve autorização, representa violação de tais direitos.

PAS PROJETOS, ASSESSORIA E SISTEMAS LTDA
www.pasnet.com.br
administrativo@pasnet.com.br

ETAPA DE PROJETO

PROJETO: REVITALIZAÇÃO GINÁSIO ANTONIO HOURI

ENDEREÇO: R. Licínio Bastos - Boa Vista, São Mateus - ES, 29931-040

PROPRIETÁRIO: PREFEITURA MUNICIPAL DE SÃO MATEUS-ES

DESENHOS: Cortes, Elevações

ESCALA: INDICADA


PLANTAS BAIXAS

DATA: 08/2026

FOLHA: 4

OBS 1 ... CONFERIR COTAS NO LOCAL — OBS 2 ... A EXECUÇÃO DEVERÁ OBEDECER AS NORMAS TÉCNICAS VIGENTES.

Autenticar documento em https://pmsaomateus.nopapercloud.com.br/autenticidade
com o identificador 3400340038003500310035003A0054005200410, Documento assinado digitalmente conforme MP nº 2.200-2/2001, que institui a Infra-estrutura de Chaves Públicas Brasileira - ICP-Brasil.

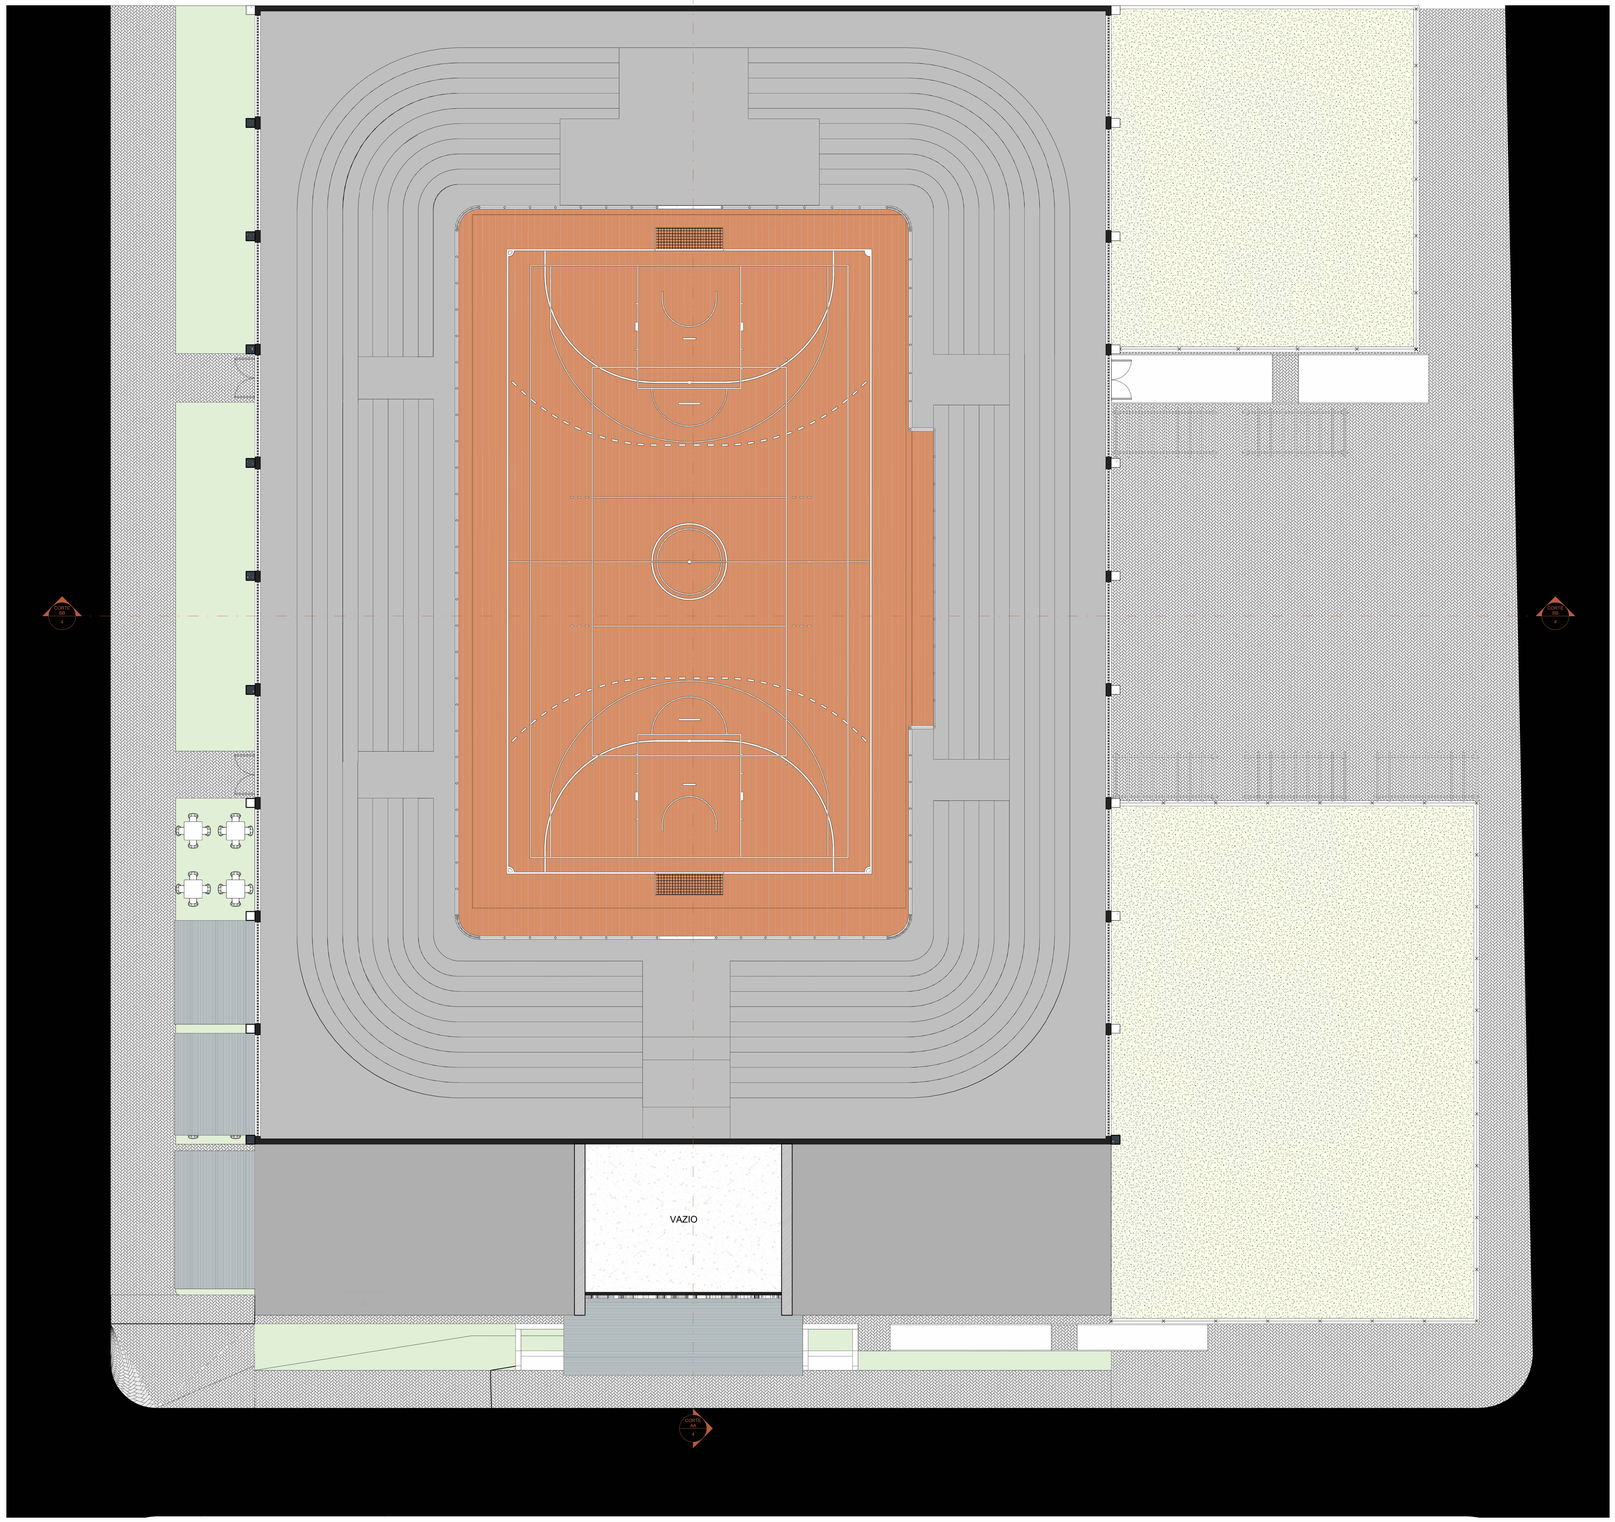

1 PLANTA BAIXA - PRIMEIRO PAVIMENTO
Escala: 1 : 100

QUANTITATIVO DE PORTAS - CONSTRUIR

NUMERO	TIPO	DIMENSÕES	FASE CRIADA	QUANTIDADE
P01	Porta de abrir 4 folhas vidro	1830 x 2134mm	Construção nova	1
P02	Porta de Correr com 1 Folha em Madeira	80x210 cm	Construção nova	1
P03	Porta de giro 2 folhas	190 x 210 cm	Construção nova	1
P04	Porta de Giro com 1 Folha em Madeira	70x210 cm	Construção nova	16
P05	Porta de Giro com 1 Folha em Madeira	80x210 cm	Construção nova	6
P06	Porta de Giro com 1 Folha em Madeira	90x210 cm	Construção nova	16
P07	Porta dupla de giro	0915 x 2134mm	Construção nova	4
P08	Porta Janela de Correr com 3 Folhas em PVC	235x260 cm	Construção nova	1
P09	Porta metálica 1 folha	90x210 cm	Construção nova	40
P10	Porta metálica 2 folhas	168x210 cm	Construção nova	1
P11	Vão livre	90x210 cm	Construção nova	6

QUANTITATIVO DE PISO - CONSTRUIR

DESCRIÇÃO	FASE CRIADA	ÁREA
PORCELANATO - 60X60	Construção nova	389,04 m²
PORCELANATO - 80X80	Construção nova	579,09 m²

QUANTITATIVO - PINTURA PAREDE

NOME	ÁREA
PINTURA - AZUL MARINHO	817,30 m²
PINTURA - COR BRANCO SIMPLES	1628,33 m²

QUANTITATIVO DE REVESTIMENTO - PAREDE

ESPECIFICAÇÃO	ÁREA
REVESTIMENTO 60x60cm	1100,71 m²

QUANTITATIVO DE PINTURA - PILARES

ESPECIFICAÇÃO	ÁREA
PINTURA - AZUL MARINHO	229,37 m²

QUANTITATIVO DE PISO - CIRCULAÇÃO

ESPECIFICAÇÃO	ÁREA
PISO CIMENTÍCIO	2152,92 m²

QUANTITATIVO DE FORRO

ESPECIFICAÇÃO	ÁREA
Forro em Gesso Acartonado	783,84 m²

QUANTITATIVO DE PISO - CIRCULAÇÃO

ESPECIFICAÇÃO	ÁREA
PISO CIMENTÍCIO	2152,92 m²

AREIA

PISO VINÍLICO

REVESTIMENTO CERÂMICO ANTIDERRAPANTE 90x90

REVESTIMENTO CERÂMICO PARA ÁREA MOLHADA 60x60

REVESTIMENTO INTERTRAVADO

PISO CIMENTÍCIO

+ PISOS

PROPRIETÁRIO: PREFEITURA MUNICIPAL DE SÃO MATEUS-ES — **CNPJ: 27.167.477/0001-12**

RESPONSÁVEL TÉCNICO: ANDRÉ PAVARIN | CREA-SP 506128149 6

REV.	DATA	DESCRIÇÃO	RESPONSÁVEL	DESENHO

DIREITOS AUTORAIS RESERVADOS
A utilização e modificação do projeto, no todo ou em parte e reprodução sem breve autorização, representa violação de tais direitos.

PAS PROJETOS, ASSESSORIA E SISTEMAS LTDA
www.pasnet.com.br
administrativo@pasnet.com.br

ETAPA DE PROJETO

PROJETO: REVITALIZAÇÃO GINÁSIO ANTONIO HOURI

ENDEREÇO: R. Licínio Bastos - Boa Vista, São Mateus - ES, 29931-040

PROPRIETÁRIO: PREFEITURA MUNICIPAL DE SÃO MATEUS-ES

DESENHOS: Planta Baixa - Primeiro pavimento

ESCALA: INDICADA


PLANTAS BAIXAS

DATA: 08/2026

FOLHA: 3

OBS 1 ... CONFERIR COTAS NO LOCAL. OBS 2 ... A EXECUÇÃO DEVERÁ OBEDECER AS NORMAS TÉCNICAS VIGENTES.

Autenticar documento em https://pmsaomateus.nopapercloud.com.br/autenticidade com o identificador 3400340038003500310035003A0054005200410D, Documento assinado digitalmente conforme MP nº 2.200-2/2001, que institui a Infra-estrutura de Chaves Públicas Brasileira - ICP-Brasil.

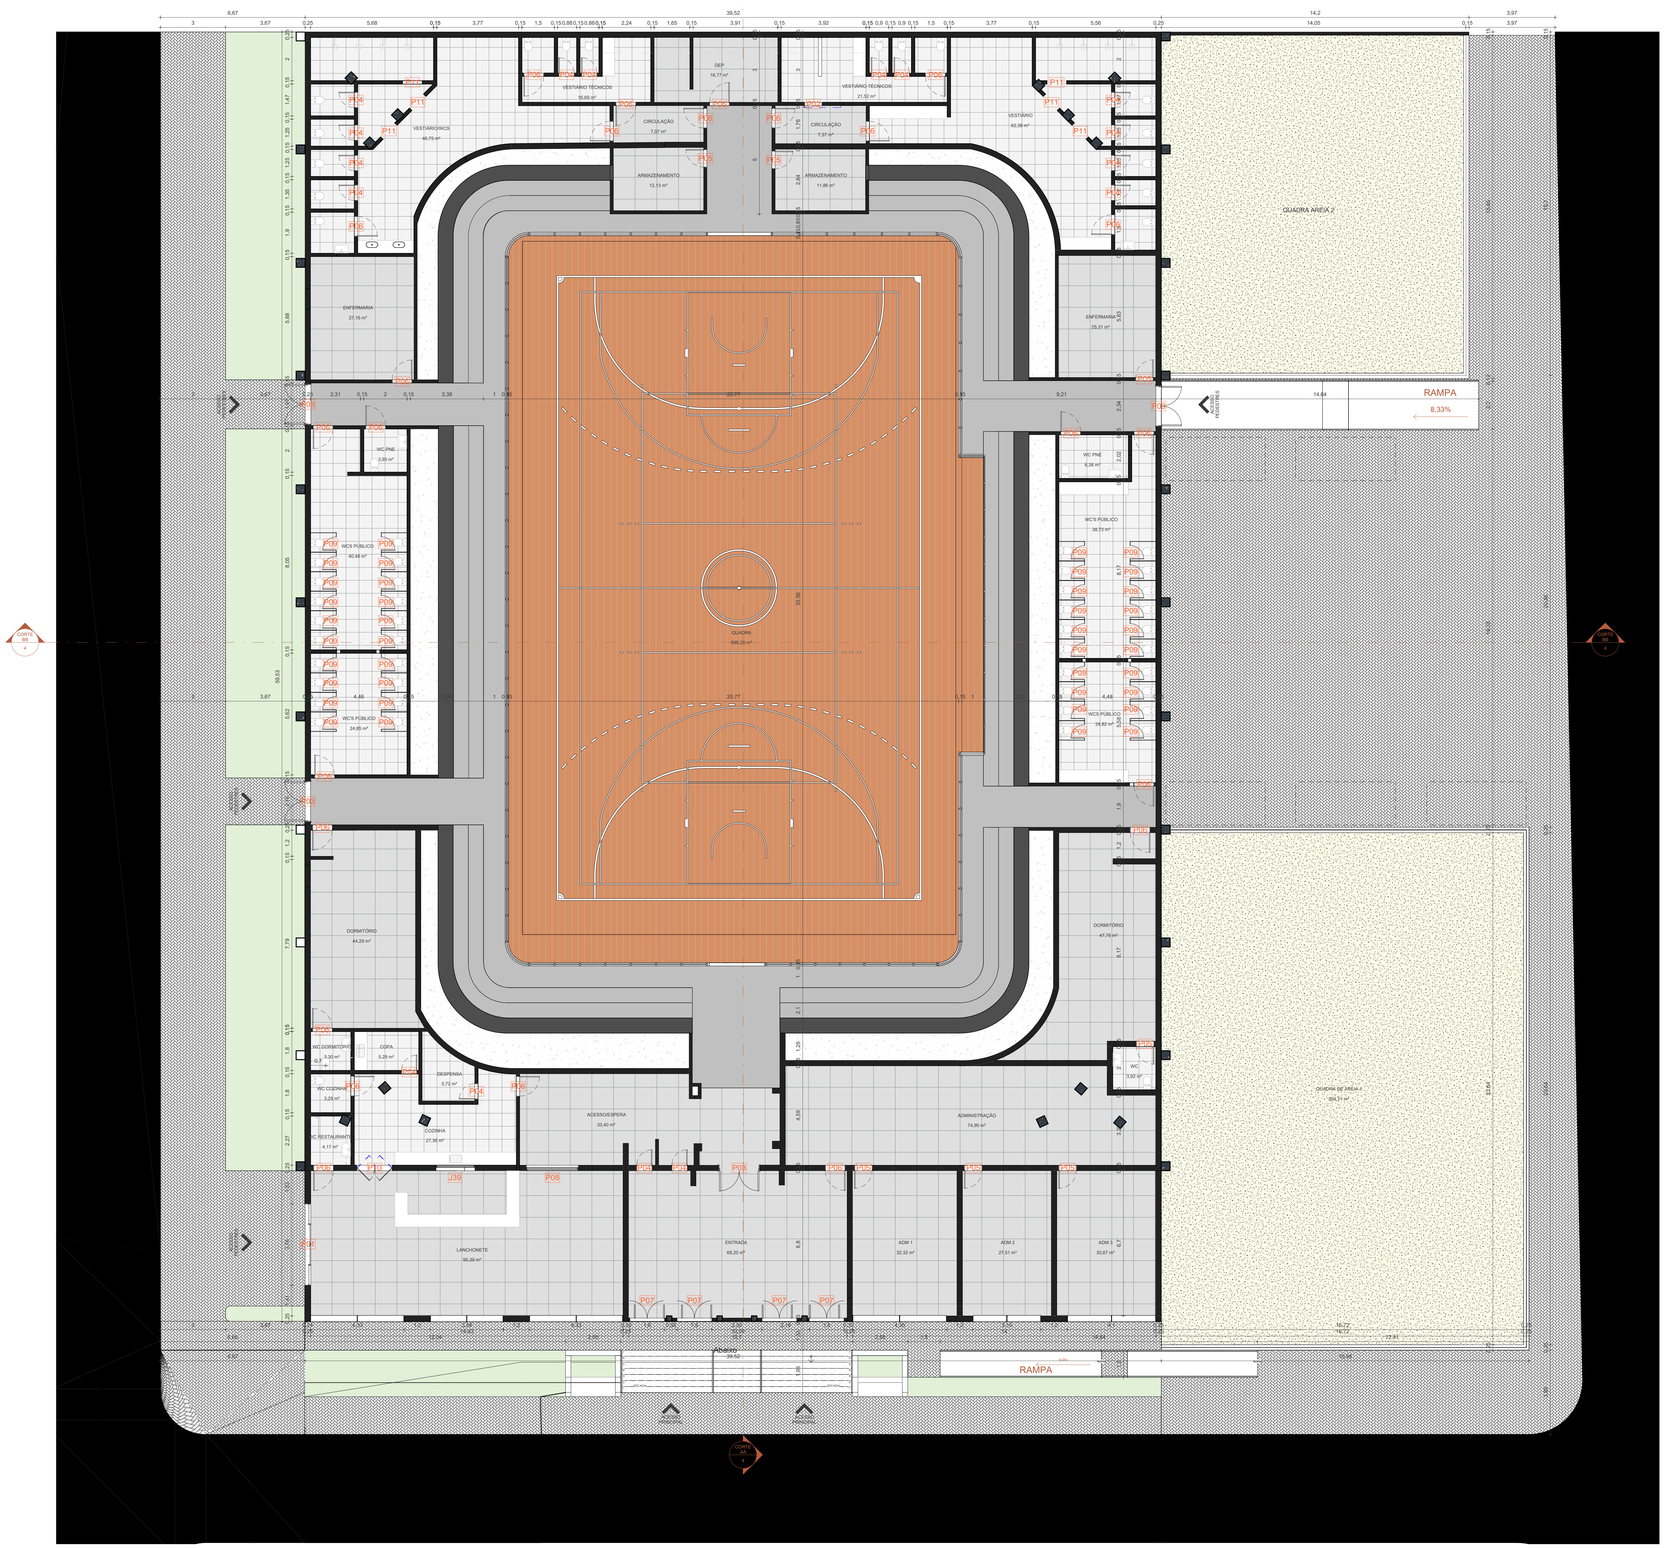

1 PLANTA BAIXA - TÉRREO
Escala: 1 : 100

QUANTITATIVO DE PORTAS - CONSTRUIR

NUMERO	TIPO	DIMENSÕES	FASE CRIADA	QUANTIDADE
P01	Porta de abrir 4 folhas vidro	1830 x 2134mm	Construção nova	1
P02	Porta de Correr com 1 Folha em Madeira	80x210 cm	Construção nova	1
P03	Porta de giro 2 folhas	190 x 210 cm	Construção nova	1
P04	Porta de Giro com 1 Folha em Madeira	70x210 cm	Construção nova	16
P05	Porta de Giro com 1 Folha em Madeira	80x210 cm	Construção nova	6
P06	Porta de Giro com 1 Folha em Madeira	90x210 cm	Construção nova	16
P07	Porta dupla de giro	0915 x 2134mm	Construção nova	4
P08	Porta Janela de Correr com 3 Folhas em PVC	235x260 cm	Construção nova	1
P09	Porta metálica 1 folha	90x210 cm	Construção nova	40
P10	Porta metálica 2 folhas	168x210 cm	Construção nova	1
P11	Vão livre	90x210 cm	Construção nova	6

QUANTITATIVO DE PISO - CONSTRUIR

DESCRIÇÃO	FASE CRIADA	ÁREA
PORCELANATO - 60X60	Construção nova	389,04 m²
PORCELANATO - 80X80	Construção nova	579,09 m²

QUANTITATIVO - PINTURA PAREDE

NOME	ÁREA
PINTURA - AZUL MARINHO	817,30 m²
PINTURA - COR BRANCO SIMPLES	1628,33 m²

QUANTITATIVO DE REVESTIMENTO - PAREDE

ESPECIFICAÇÃO	ÁREA
REVESTIMENTO 60x60cm	1100,71 m²

QUANTITATIVO DE PINTURA - PILARES

ESPECIFICAÇÃO	ÁREA
PINTURA - AZUL MARINHO	229,37 m²

QUANTITATIVO DE PISO - CIRCULAÇÃO

ESPECIFICAÇÃO	ÁREA
PISO CIMENTÍCIO	2152,92 m²

QUANTITATIVO DE FORRO

ESPECIFICAÇÃO	ÁREA
Forro em Gesso Acartonado	783,84 m²

QUANTITATIVO DE PISO - CIRCULAÇÃO

ESPECIFICAÇÃO	ÁREA
PISO CIMENTÍCIO	2152,92 m²

AREIA

PISO VINÍLICO

REVESTIMENTO CERÂMICO ANTIDERRAPANTE 90x90

REVESTIMENTO CERÂMICO PARA ÁREA MOLHADA 60x60

REVESTIMENTO INTERTRAVADO

PISO CIMENTÍCIO

+ PISOS

Autenticar documento em https://pmsaomateus.nopapercloud.com.br/autenticidade
com o identificador 3400340038003500310035003A0054005200410D, Documento assinado digitalmente conforme MP nº 2.200-2/2001, que institui a Infra-estrutura de Chaves Públicas Brasileira - ICP-Brasil.

PROPRIETÁRIO: PREFEITURA MUNICIPAL DE SÃO MATEUS-ES — **CNPJ: 27.167.477/0001-12**

RESPONSÁVEL TÉCNICO: ANDRÉ PAVARIN | CREA-SP 5061281496

REV.	DATA	DESCRIÇÃO	RESPONSÁVEL	DESENHO

DIREITOS AUTORAIS RESERVADOS
A utilização e modificação do projeto, no todo ou em parte e reprodução sem breve autorização, representa violação de tais direitos.

PAS PROJETOS, ASSESSORIA E SISTEMAS LTDA

www.pasnet.com.br
administrativo@pasnet.com.br

ETAPA DE PROJETO

PROJETO: REVITALIZAÇÃO GINÁSIO ANTONIO HOURI

ENDEREÇO: R. Licínio Bastos - Boa Vista, São Mateus - ES, 29931-040

PROPRIETÁRIO: PREFEITURA MUNICIPAL DE SÃO MATEUS-ES

DESENHOS: Planta Baixa - Térreo

ESCALA: INDICADA

PLANTAS BAIXAS

DATA: 08/2026

FOLHA: 2

OBS 1 ... CONFERIR COTAS NO LOCAL — OBS 2 ... A EXECUÇÃO DEVERÁ OBEDECER AS NORMAS TÉCNICAS VIGENTES.