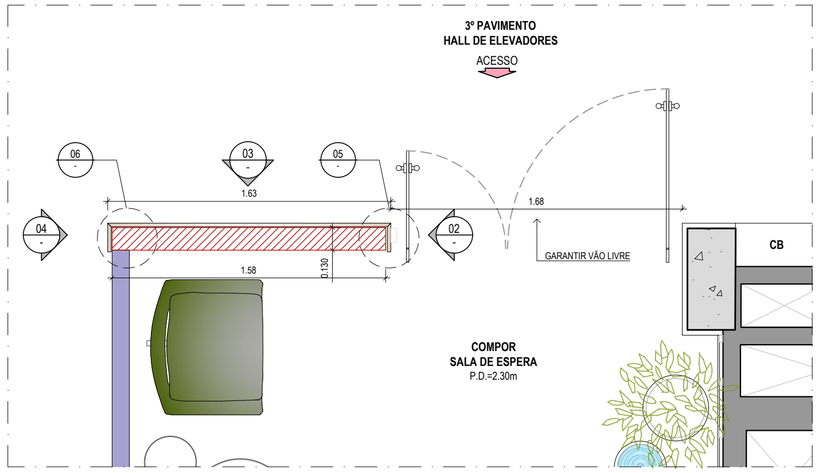

01 PLANTA BAIXA
escala : 1/25

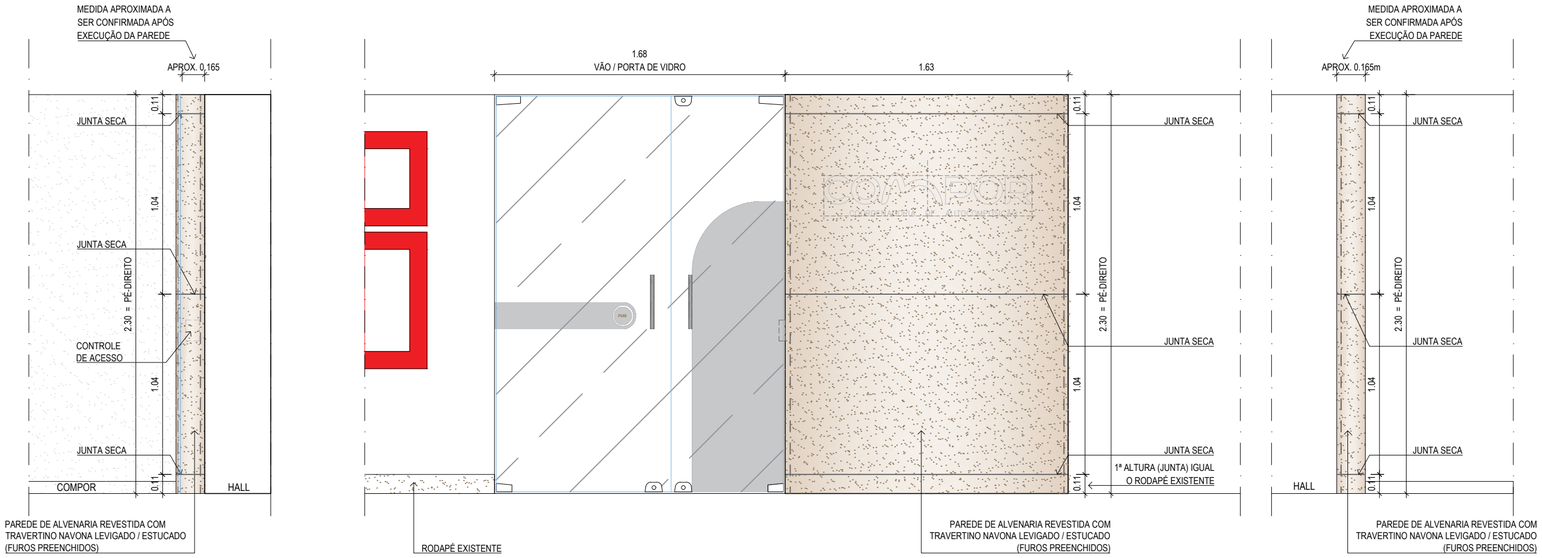

02 VISTA LATERAL
escala : 1/25

03 VISTA FRONTAL
escala : 1/25

04 VISTA LATERAL
escala : 1/25

SETAGEM		
D+	COR	ESPESS
1	7	0,1
2	7	0,2
3	7	0,3
4	7	0,4
5	7	0,3
6	7	0,5
7	7	0,1
8	8	0,1
9	9	0,1
10	7	0,2
11	7	0,6
12	7	0,1
14	14	0,2
22	7	0,1
40	40	0,2
42	42	0,2
50	7	0,1
84	84	0,2
160	160	0,2

ESCALA DE PLOTAGEM
1:1
A2 (420 x 594)

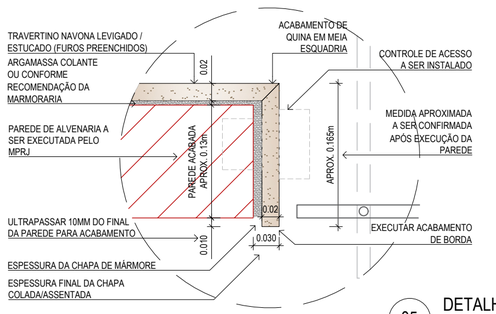

05 DETALHE
escala : 1/5

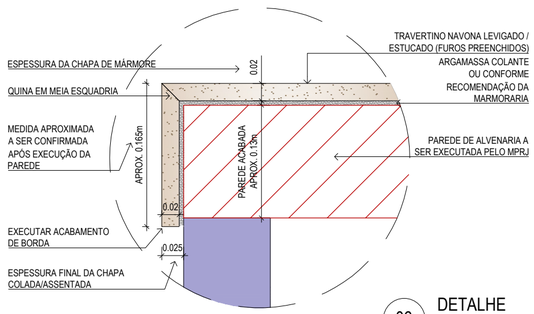

06 DETALHE
escala : 1/5

07 IMAGEM DE REFERÊNCIA JUNTA SECA
escala : sem escala

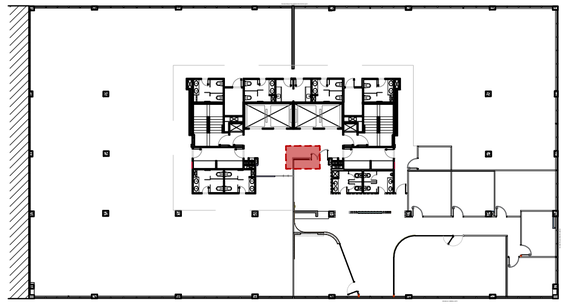

LOCALIZAÇÃO
ÁREA DE INTERVENÇÃO (SEM ESCALA)

NOTAS

1. Todas as cotas estão apresentadas em metros, devendo ser conferidas em campo pela contratada antes do início dos serviços.
2. Deverá ser enviada amostra do mármore para aprovação.
3. Estão previstas 03 (três) juntas horizontais para particionamento das chapas de mármore, conforme detalhamento em projeto.
4. As peças de mármore deverão ser extraídas de uma mesma chapa/bloco, visando garantir a continuidade dos veios, uniformidade de tonalidade e a unidade estética do conjunto.
5. O sistema de fixação das chapas na parede é meramente ilustrativo e deverá ser avaliado pela contratada.
6. As espessuras das chapas deverão ser compatíveis com o sistema de fixação adotado e previamente aprovadas pela fiscalização.
7. Todas as bordas aparentes deverão receber acabamento adequado (regularização e levigamento), conforme especificação de projeto.
8. Todas as bordas não aparentes, mas que comporão as juntas secas, deverão receber tratamento adequado (regularização e levigamento) para correto assentamento.
9. Não serão admitidas peças com fissuras, trincas, manchas, lascas ou variações excessivas de tonalidade fora do padrão aprovado.

CONDIÇÕES DE FORNECIMENTO E MONTAGEM

A. Medição in loco: A empresa vencedora deverá realizar a medição definitiva no local após a finalização das obras civis.
B. Aprovação do projeto final: A empresa vencedora deverá apresentar o projeto executivo detalhado para produção para aprovação da fiscalização antes da fabricação.
C. Acondicionamento e transporte:
- A empresa vencedora deverá realizar a proteção adequada para transporte e montagem, para evitar riscos, manchas ou lascas.
- A empresa vencedora é responsável pela avaliação das condições de acesso ao local.

D. Materiais:
- O mármore deverá ser de primeira qualidade, isento de defeitos.
- As chapas de mármore deverão possuir espessura nominal de 2,0 cm, admitindo-se variação dimensional de até +10%. A espessura total do sistema finalizado, incluindo a camada de argamassa colante após o assentamento ou outro sistema de fixação devidamente aprovado, deverá garantir o vão mínimo necessário para a correta instalação e movimentação da porta de vidro adjacente.
- Todos os insumos deverão ser fornecidos pela empresa vencedora e compatíveis com o sistema adotado além de atender às normas técnicas vigentes.
- Antes da instalação, todas as faces das chapas de mármore deverão receber tratamento impermeabilizante hidrofugante / oleofugante, adequado para pedras naturais. O impermeabilizante deverá ser incolor, não formador de película, permitindo a respiração da pedra e evitando alteração de brilho ou tonalidade.

E. Sistema de fixação:
- O projeto indica, de forma ilustrativa, sistema de fixação em argamassa colante compatível com revestimento em pedra natural, a qua deverá ser obrigatoriamente branca, de modo a evitar a migração de pigmentos que possam causar manchas ou alteração de tonalidade na pedra. **Ressalta-se que todas as exigências normativas deverão ser integralmente observadas**. Caso a contratada proponha ou recomende sistema de fixação distinto do indicado, estritamente para atendimento a exigências normativas ou técnicas, deverá apresentar justificativa técnica formal, sujeita à prévia aprovação da contratante.

F. Execução dos serviços:
- A instalação deverá ser realizada por mão de obra especializada.
- As peças deverão ser assentadas com perfeito alinhamento, prumo e nível.

G. Limpeza: A empresa vencedora é responsável pela limpeza completa das superfícies, removendo resíduos de argamassa, adesivos, fitas ou selantes, sem danificar o material.
H. Garantia e manutenção: A empresa vencedora deverá fornecer garantia técnica contra defeitos de instalação, fixação inadequada, desplacamento e/ou outras patologias decorrentes da execução.

LEGENDA

	PAREDE DE ALVENARIA EXISTENTE
	PAREDE DE ALVENARIA A CONSTRUIR (MPRJ)
	A CONSTRUIR - PAREDE DE GESSO ACARTONADO 95mm

REV	TIPO	DESCRIÇÃO	DATA	DESENHADO	PROJETADO	APROVADO
02	-	AJUSTE DESCRIÇÃO MÁRMORE	12/05/2026	MARCELA	MARCELA/BRUNO	LUCIANE CANCELLO
01	-	AJUSTES NOTAS	13/04/2026	MARCELA	MARCELA/BRUNO	LUCIANE CANCELLO
00	-	EMISSÃO INICIAL	30/03/2026	MARCELA	MARCELA/BRUNO	LUCIANE CANCELLO

TIPO EMISSÃO (PC) PARA COMENTÁRIOS (PA) PARA APROVAÇÃO (AP) APROVADO (LO) LIBERADO PARA OBRA (LEVT) LIBERADO PARA EVT

MPRJ | MINISTÉRIO PÚBLICO DO ESTADO DO RIO DE JANEIRO | SEA DIPRO GEPRO-LA

COORDENADORIA DE AUTOCOMPOSIÇÃO (COMPOR)
CRAAI RIO DE JANEIRO
ED. BAY VIEW
AV. GENERAL JUSTO, 375 / 3º PAVIMENTO - CENTRO - RIO DE JANEIRO

PROJETO EXECUTIVO
-- DETALHAMENTO REVESTIMENTO DE MÁRMORE | ACESSO COMPOR --

DIRETORA:	TATIANA BURKLE WARD
GERENTE :	LUCIANE CANCELLO
PROJETO ARQUITETURA:	MARCELA / BRUNO
DESENHADO:	MARCELA
Nº SEI/GLPI:	2025 032 200
DATA:	01 / 2026
ESCALA:	INDICADA
ETAPA:	PROJETO EXECUTIVO
CÓDIGO:	25272
REVISÃO:	Nº DA PRANCHA:
	R02 **816**

NÃO LIBERADO PARA OBRA

C:\Users\marcela.souza.sea\Desktop\PROJETOS\20260108\COMPOR\marmore\R02_25272_PE_ARQ_816_03_R02.dwg

594.00 x 420.00

MARCELA.SOUZA.SEA