LEGENDA DE PISO


ACABAMENTO	DESCRIÇÃO DO ACABAMENTO
1	PISO MONOLÍTICO EM GRANITINA (GRANILITE) CINZA CLARO, COMPOSTO POR ARGAMASSA CIMENTICIA DE ALTA RESISTÊNCIA COM AGREGADOS MINERAIS DE MARMORE, QUARTZO E CALCÁRIO, APLICADO SOBRE BASE DEVIDAMENTE REGULARIZADA, NIVELADA E LIMPA; O PISO EXECUTADO COM JUNTAS DE DILATAÇÃO MODULADAS EM PAINÉIS DE 100x100cm. PARA CONTROLE DE RETRAÇÃO E MOVIMENTAÇÃO DO MATERIAL; APÓS CURA, RECEBER LIXAMENTO MECÂNICO, ESTUCAMENTO E ACABAMENTO ACETINADO; EM ÁREAS SUJEITAS À UMIDADE OU USO EXTERNO, DEVERÁ RECEBER TRATAMENTO SUPERFICIAL COM RESINA SELADORA DE PROTEÇÃO
2	PORCELANATO DELTA BARCELONA PLATA 84X84CM, ACABAMENTO GRANILHADO PARA USO EXTERNO, ASSENTADO SOBRE CONTRAPISO DEVIDAMENTE REGULARIZADO COM INCLINAÇÃO MINIMA DE 1% EM DIREÇÃO AOS PONTOS DE DRENAGEM, UTILIZANDO ARGAMASSA COLANTE AC-III, PREFERENCIALMENTE EM DUPLA COLAGEM PARA MELHOR ADERÊNCIA E DESEMPENHO; O CONTRAPISO DEVERÁ SER EXECUTADO EM ARGAMASSA DE CIMENTO E AREIA COM ADIÇÃO DE ADITIVO IMPERMEABILIZANTE TECPLUS 1 QUARTZOLIT OU SIMILAR TÉCNICO EQUIVALENTE, A FIM DE AUMENTAR A PROTEÇÃO CONTRA UMIDADE E INFILTRAÇÕES; O ASSENTAMENTO DEVERÁ RESPEITAR JUNTA MINIMA CONFORME RECOMENDAÇÃO DO FABRICANTE

LEGENDA DE PAREDE


ACABAMENTO	DESCRIÇÃO DO ACABAMENTO
1	PINTURA ACRILICO CORAL BRANCO GELO
2	CERÂMICA ESMALTADA BRANCO WHITE ABSOLUTE SATINY RT58800 33x56cm ACETINADO RETIFICADA ESP 7,4mm JUNTA 2mm
3	PINTURA ACRILICO SUVINIL PAPEL PICADO - OU EQUIVALENTE TÉCNICO
4	PASTILHA ELIANE NEUTRAL OFF WHITE MESH MA 10x10cm, BOLD, ACETINADO, ESPESSURA 6mm, JUNTA MINIMA 3mm
5	PASTILHA ELIANE NEUTRAL OFF WHITE MESH MA 10x10cm, BOLD, ACETINADO, ESPESSURA 6mm, JUNTA MINIMA 3mm ATÉ ALTURA DE 1,50m; ACIMA, PINTURA ACRILICO CORAL BRANCO GELO

LEGENDA DE TETO

ACABAMENTO	DESCRIÇÃO DO ACABAMENTO
1	FORRO EM GESSO ACARTONADO COM PINTURA ACRILICA CORAL BRANCO NEVE
2	FORRO VINILICO WOOD TECA BEGE, DA TETO VINILICO OU EQUIVALENTE TÉCNICO, COM ESTRUTURA DE ACO LEVE FIXADA A LAJE

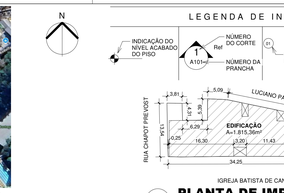

2 PLANTA DE LOCALIZAÇÃO

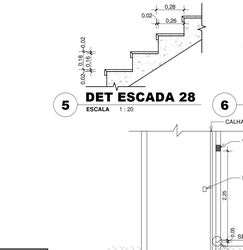

4 DET ALTURA QDL

ESCALA 1 : 20

QUADRO DE PORTAS

PORTA	LARGURA	ALTURA	DESCRIÇÃO	QUANT.
A90	0,90	2,10	ABERTURA DE VÃO (PORTAL) COM ARREMATE EM PINTURA; SEM SOLEIRA E SEM ADUELA	2
P70	0,70	1,00	PORTA SIMPLES DE ABRIR EM ALUMÍNIO COM PINTURA ELETROSTÁTICA NA COR PRETA, COM VENEZIANAS VENTILADAS	1
P80	0,80	1,60	PORTA SIMPLES DE ABRIR EM ALUMÍNIO COM PINTURA ELETROSTÁTICA NA COR PRETA, COM VENEZIANAS VENTILADAS	2
P90	0,90	2,13	PORTA DE ABRIR DO TIPO VAI E VEM EM ALUMÍNIO COM PINTURA ELETROSTÁTICA NA COR PRETA COM VITRO NA PARTE SUPERIOR	2
P200	2,00	2,00	PORTÃO DUPLO DE ABRIR EM AÇO POLIDO COM PINTURA LARANJA	1
PA60	0,60	1,80	PORTA SIMPLES DE ABRIR PARA BOX, EM ALUMÍNIO COM PINTURA ELETROSTÁTICA NA COR PRETA; PAINEL TIPO LAMBRI, AFASTADAS 20cm DO PISO	23
PA70	0,70	2,10	PORTA SIMPLES DE ABRIR EM ALUMÍNIO COM PINTURA ELETROSTÁTICA NA COR PRETA, COM VENEZIANAS VENTILADAS	1
PA80	0,80	2,10	PORTA SIMPLES DE ABRIR EM ALUMÍNIO COM PINTURA ELETROSTÁTICA NA COR PRETA, COM VENEZIANAS VENTILADAS	6
PA90	0,90	2,10	PORTA SIMPLES DE ABRIR EM ALUMÍNIO COM PINTURA ELETROSTÁTICA NA COR PRETA, COM VENEZIANAS VENTILADAS	5
PA91	1,05	2,10	PORTA SIMPLES DE ABRIR EM ALUMÍNIO COM PINTURA ELETROSTÁTICA NA COR PRETA E VENEZIANAS VENTILADAS	1
PA160	1,60	1,80	PORTIFNHOLA SIMPLES DE ABRIR DO TIPO VENEZIANA VENTILADA EM ALUMÍNIO COM PINTURA ELETROSTÁTICA NA COR PRETA	1
PC30	0,90	2,10	PORTA DE ABRIR CORTA-FOGO COM BARRA ANTIPÂNICO E VISOR	1
PD160	1,60	2,70	PORTA DUPLA DE ABRIR EM ALUMÍNIO COM PINTURA ELETROSTÁTICA NA COR PRETA E VEDAÇÃO EM VIDRO TEMPERADO INCOLOR, COM VIDRO FIXO NA PARTE SUPERIOR 60cm	1
PG120	1,20	2,50	PORTÃO SIMPLES DE ABRIR COM ESTRUTURA DE ALUMÍNIO	1
PM80	0,80	2,10	PORTA SIMPLES DE ABRIR (INTERNA) EM MADEIRA SEMI-OCA COM VERNIZ MOSNO ESPECIAL	1
PM90	0,90	2,10	PORTA SIMPLES DE ABRIR (INTERNA) EM MADEIRA SEMI-OCA COM VERNIZ MOSNO ESPECIAL	11
PMV90	0,90	2,10	PORTA SIMPLES DE ABRIR EM MADEIRA MACIÇA DE LEI COM CHAPA E VISOR EM VIDRO TEMPERADO INCOLOR	14
PN90	0,90	2,10	PORTA DE ABRIR EM MADEIRA RESISTENTE À UMIDADE PARA PORTADORES DE NECESSIDADES ESPECIAIS	3
PNA90	0,90	2,10	PORTA DE ABRIR EM ALUMÍNIO COM PINTURA ELETROSTÁTICA NA COR PRETA, MODELO LAMBRI PARA PORTADORES DE NECESSIDADES ESPECIAIS – NBR 9050	1
PV70	0,70	2,10	PORTA SIMPLES DE ABRIR EM ALUMÍNIO COM PINTURA ELETROSTÁTICA NA COR PRETA E VEDAÇÃO EM VIDRO TEMPERADO INCOLOR	1
PV80	0,80	2,10	PORTA SIMPLES DE ABRIR EM ALUMÍNIO COM PINTURA ELETROSTÁTICA NA COR PRETA E VEDAÇÃO EM VIDRO TEMPERADO INCOLOR	1
PV150	1,50	2,10	PORTA DE CORRER EM ALUMÍNIO COM PINTURA ELETROSTÁTICA NA COR PRETA E VEDAÇÃO EM VIDRO TEMPERADO INCOLOR - DAUS FOLHAS, SENDO UMA FIXA E UMA MÓVEL	1
PV180	1,80	2,10	PORTA DE CORRER EM ALUMÍNIO COM PINTURA ELETROSTÁTICA NA COR PRETA E VEDAÇÃO EM VIDRO TEMPERADO INCOLOR - QUATRO FOLHAS, SENDO DUAS MÓVEIS E DUAS FIXAS	1

QUADRO DE JANELAS

JANELA	LARGURA	ALTURA	PEITORIL	DESCRIÇÃO	QUANT.
F100	1,00	2,55	1,93	PANO FIXO EM ALUMINIO COM PINTURA ELETROSTÁTICA NA COR PRETA E VEDAÇÃO EM VIDRO TEMPERADO INCOLOR	2
J130	1,30	1,00	1,00	JANELA DE CORRER EM ALUMÍNIO COM PINTURA ELETROSTÁTICA NA COR PRETA E VEDAÇÃO EM VIDRO TEMPERADO INCOLOR - DUAS FOLHAS, SENDO UMA MÓVEL E UMA FIXA	1
J140	1,40	1,00	1,00	JANELA DE CORRER EM ALUMÍNIO COM PINTURA ELETROSTÁTICA NA COR PRETA E VEDAÇÃO EM VIDRO TEMPERADO INCOLOR - DUAS FOLHAS, SENDO UMA MÓVEL E UMA FIXA	2
J160	1,60	1,10	1,00	JANELA DE CORRER EM ALUMÍNIO COM PINTURA ELETROSTÁTICA NA COR PRETA E VEDAÇÃO EM VIDRO TEMPERADO INCOLOR - DUAS FOLHAS, SENDO UMA MÓVEL E UMA FIXA	2
J180	1,80	1,10	1,00	JANELA DE CORRER EM ALUMÍNIO COM PINTURA ELETROSTÁTICA NA COR PRETA E VEDAÇÃO EM VIDRO TEMPERADO INCOLOR - QUATRO FOLHAS, SENDO DUAS FIXAS E DUAS MÓVEIS	11
J250	2,50	1,10	1,00	JANELA DE CORRER EM ALUMÍNIO COM PINTURA ELETROSTÁTICA NA COR PRETA E VEDAÇÃO EM VIDRO TEMPERADO INCOLOR - QUATRO FOLHAS, SENDO DUAS MÓVEIS E DUAS FIXAS	2
J300	3,00	1,60	1,00	JANELA DE CORRER EM ALUMÍNIO COM PINTURA ELETROSTÁTICA NA COR PRETA E VEDAÇÃO EM VIDRO TEMPERADO INCOLOR - QUATRO FOLHAS, SENDO DUAS MÓVEIS E DUAS FIXAS	3
JA200	2,00	1,10	1,00	JANELA DE CORRER EM ALUMÍNIO COM PINTURA ELETROSTÁTICA NA COR PRETA E VEDAÇÃO EM VIDRO TEMPERADO INCOLOR - QUATRO FOLHAS, SENDO DUAS FIXAS E DUAS MÓVEIS	2
JC70	0,70	0,70	1,20	JANELA CIRCULAR EM ALUMÍNIO COM PINTURA ELETROSTÁTICA NA COR PRETA E VEDAÇÃO EM VIDRO TEMPERADO INCOLOR	1
JV250	2,50	1,60	1,00	JANELA DE CORRER EM ALUMÍNIO COM PINTURA ELETROSTÁTICA NA COR PRETA E VEDAÇÃO EM VIDRO TEMPERADO INCOLOR - QUATRO FOLHAS, SENDO DUAS FIXAS E DUAS MÓVEIS	3
M30	0,30	0,60	1,60	MAXIM-AIR COM ARMAÇÃO EM ALUMÍNIO COM PINTURA ELETROSTÁTICA NA COR PRETA E VEDAÇÃO EM VIDRO INCOLOR MINI BOREAL- 01 UMI MÓDULO	1
M60	0,60	0,50	1,60	MAXIM-AIR COM ARMAÇÃO EM ALUMÍNIO COM PINTURA ELETROSTÁTICA NA COR PRETA E VEDAÇÃO EM VIDRO INCOLOR MINI BOREAL- 01 UMI MÓDULO	3
M80	0,80	0,50	1,60	MAXIM-AIR COM ARMAÇÃO EM ALUMÍNIO COM PINTURA ELETROSTÁTICA NA COR PRETA E VEDAÇÃO EM VIDRO INCOLOR MINI BOREAL- 01 UMI MÓDULO	4
M83	0,83	0,93		MAXIM-AIR COM ARMAÇÃO EM ALUMÍNIO COM PINTURA ELETROSTÁTICA NA COR PRETA E VEDAÇÃO EM VIDRO INCOLOR MINI BOREAL- 01 UMI MÓDULO	14
M140	1,40	0,50	2,00	MAXIM-AIR COM ARMAÇÃO EM ALUMÍNIO COM PINTURA ELETROSTÁTICA NA COR PRETA E VEDAÇÃO EM VIDRO INCOLOR MINI BOREAL- 02 (DOIS) MÓDULOS	1
M200	2,00	0,50	<varia>	MAXIM-AIR COM ARMAÇÃO EM ALUMÍNIO COM PINTURA ELETROSTÁTICA NA COR PRETA E VEDAÇÃO EM VIDRO INCOLOR MINI BOREAL- 04 QUATRO MÓDULOS	9
MA73	0,73	0,73		MAXIM-AIR COM ARMAÇÃO EM ALUMÍNIO COM PINTURA ELETROSTÁTICA NA COR PRETA E VEDAÇÃO EM VIDRO INCOLOR MINI BOREAL- 01 UMI MÓDULO	36
PJ200	2,00	0,60	1,00	PASSA-PRATO COM JANELA DE CORRER EM ALUMÍNIO COM PINTURA ELETROSTÁTICA NA COR PRETA E VEDAÇÃO EM VIDRO TEMPERADO INCOLOR - QUATRO FOLHAS, SENDO DUAS FIXAS E DUAS MÓVEIS	1

3 PLANTA DE IMPLANTAÇÃO

ESCALA 1 : 500



5 DET ESCADA 28

ESCALA 1 : 20

6 DET PEDRA JANELA

ESCALA 1 : 10



7 DET PORTA DE ACESSO DO ELEVADOR

ESCALA 1 : 50

QUADRO DE ÁREAS

ÁREA CONSTRUÍDA		ÍNDICES	
PAVIMENTO SEMI-ENTERRADO	432,27 m²	ÁREA DO TERRENO	620,33 m²
TÉRREO	462,17 m²		
1º PAVIMENTO	460,46 m²	LEI DE ZONEAMENTO	ZU
2º PAVIMENTO	460,46 m²	PROJEÇÃO COBERTURA	475,69 m²
		TAXA DE OCUPAÇÃO	76,7%
		ÁREA COMPUTÁVEL	1.815,36 m²
NÚMERO DE PAVIMENTOS	4	COEF. DE APROV. DO TERRENO (CAT)	2,926428
		ÁREA PERMEÁVEL	113,84 m²
TOTAL	1.815,36 m²	TAXA DE PERMEABILIDADE	18,35%

NOTAS:

1) IMPERMEABILIZAR A CINTA COM "CARBOLÁSTICO VEDACIT" OU SIMILAR;
2) IMPERMEABILIZAR OS CONTRAPISOS INTERNOS DAS ÁREAS MOLHADAS COM "TECPLUS LASTIC QUARTZOLIT" OU SIMILAR ATÉ A ALTURA DE 0,30m; NOS LOCAIS ONDE HÁ CHUVEIROS, IMPERMEABILIZAR ATÉ 1,80m;
3) PARA REFORMAS, SEMPRE CONFERIR MEDIDAS ANTES DE EXECUTAR;
4) PARA MÓVEIS PLANEJADOS, SEMPRE INSERIR "SAPATAS" (PÉS) PARA MESAS DE CABECEIRAS, ESCRIVANINHAS OU SIMILARES; PARA ROUPEIROS, SEMPRE INSERIR SAIAS DE APOIO; PARA CABECEIRAS, SEMPRE INSERIR SUPORTES PARA DESLOCAMENTO DO PISO; DEFINIR ALTURA DO MESMO CONFORME NECESSIDADE;
5) CONFERIR MEDIDAS NO LOCAL ANTES DA EXECUÇÃO DO SERVIÇO; CONFERIR PROMADAS, DISTÂNCIAS DAS DIVISAS OU QUAISQUER INTERFERÊNCIAS.

OBSERVAÇÕES:

REVISÃO	DESCRIÇÃO DA REVISÃO	DATA
00	EMISSÃO INICIAL	09/02/2026

MULIN ARQUITETURA

ARQUITETURA | HIDROSSANITÁRIOS | ELÉTRICA | MÓVEIS | INTERIORES

End.: R. Ana Catarina de Azevedo, nº 64, Loja 01, Centro, Saquarema - RJ
www.mulinarquitetura.com

E-mail: mulinarquitetura@gmail.com
(22)99722-1887
/mulinarquitetura /mulinarquitetura

PROJETO BÁSICO DE ARQUITETURA PARA CONSTRUÇÃO DE FUTURA ESCOLA MUNICIPAL PROFESSORA LÚCIA DE FÁTIMA FARAH NORONHA (TIA LUCINHA), COMPOSTA DE QUATRO PAVIMENTOS, SENDO UM SEMI-ENTERRADO, LOCALIZADA À RUA DOUTOR CHAPOT PREVOST, Nº 157, CENTRO, CANTAGALO - RJ, CEP 28.500-000

PLANTAS BAIXAS DO PAVIMENTO SEMI-ENTERRADO E TÉRREO, PLANTA DE LOCALIZAÇÃO, PLANTA DE IMPLANTAÇÃO E DETALHES ESPECÍFICOS

DATA:	ESCALA:	PROJETO:	ENDEREÇO:	TIPO DE OBRA:
09/02/2026	Como indicado	LUCAS MULIN (COLABORADORA): RAPHAEL BASTOS	RUA CHAPOT PREVOST, CENTRO, CANTAGALO - RIO DE JANEIRO, CEP 28.500-000	CONSTRUÇÃO


PROPRIETÁRIO: CNPJ 28.645.794/0001-60 — CÓDIGO DO PROJETO: 25055-ARQ-PB-001-00 (código do projeto - disciplina - arquitetura - etapa projetual - nº do projeto - nº da revisão)

MUNICÍPIO DE CANTAGALO

AUTOR DO PROJETO: REGISTRO: PJ472I5-1 — RESPONSÁVEL TÉCNICO: REGISTRO:


LUCAS DE PINHO MULIN ARQUITETURA E CONSTRUÇÃO ME

PRANCHA - A1 ESTENDIDO (594x1300mm)

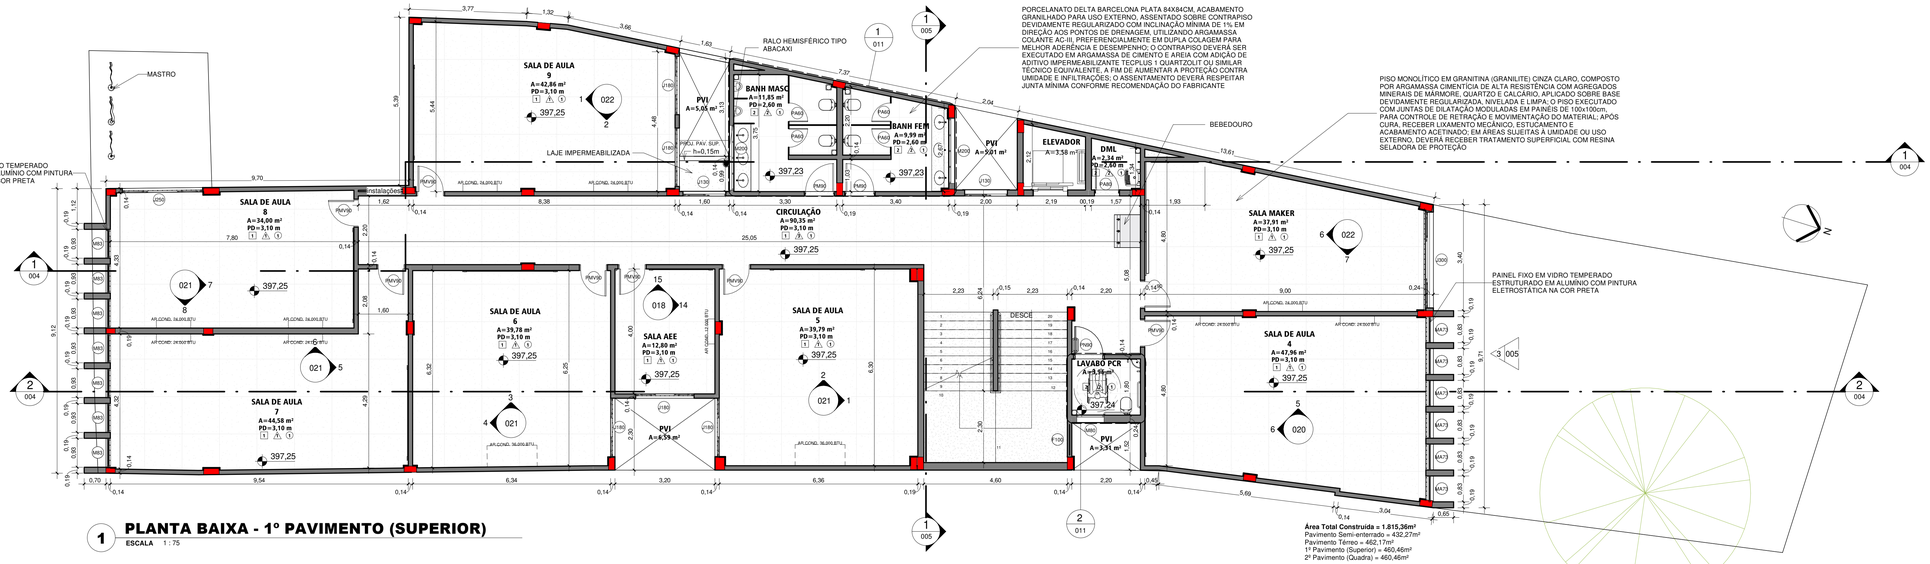

1 PLANTA BAIXA - 1º PAVIMENTO (SUPERIOR)

ESCALA 1 : 75

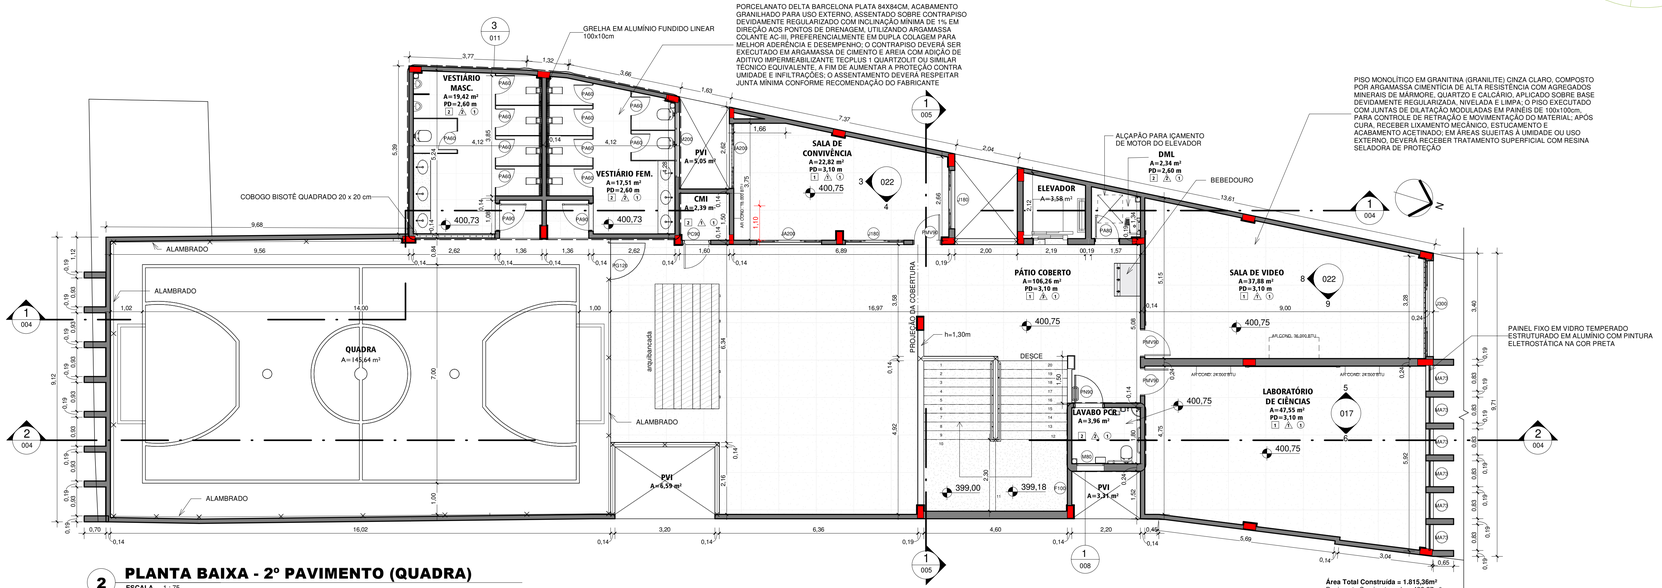

2 PLANTA BAIXA - 2º PAVIMENTO (QUADRA)

ESCALA 1 : 75

LEGENDA DE INDICAÇÕES



LEGENDA DE PISO

ACABAMENTO	DESCRIÇÃO DO ACABAMENTO
1	PISO MONOLÍTICO EM GRANITINA (GRANILITE) CINZA CLARO, COMPOSTO POR ARGAMASSA CIMENTÍCIA DE ALTA RESISTÊNCIA COM AGREGADOS MINERAIS DE MARMORE, QUARTZO E CALCÁRIO, APLICADO SOBRE BASE DEVIDAMENTE REGULARIZADA, NIVELADA E LIMPA
2	PORCELANATO DELTA BARCELONA PLATA OUT 84x84cm, GRANILHADO (EXTERNO), RETIFICADO, REF 2257, ESPESSURA 9mm, JUNTA MÍNIMA 2mm

LEGENDA DE PAREDE

ACABAMENTO	DESCRIÇÃO DO ACABAMENTO
1	PINTURA ACRÍLICO CORAL BRANCO GELO
2	CERÂMICA EMBRAMACO WHITE ABSOLUTE SATINY RT56800 33x56cm ACETINADO RETIFICADA ESP 7,4mm JUNTA 2mm
3	PINTURA ACRÍLICO SUVINIL PAPEL PICADO - OU EQUIVALENTE TÉCNICO
4	PASTILHA ELIANE NEUTRAL OFF WHITE MESH MA 10x10cm, BOLD, ACETINADO, ESPESSURA 6mm, JUNTA MÍNIMA 3mm.
5	PASTILHA ELIANE NEUTRAL OFF WHITE MESH MA 10x10cm, BOLD, ACETINADO, ESPESSURA 6mm, JUNTA MÍNIMA 3mm ATÉ ALTURA DE 1,50m; ACIMA, PINTURA ACRÍLICO CORAL BRANCO GELO

LEGENDA DE TETO

ACABAMENTO	DESCRIÇÃO DO ACABAMENTO
1	FORRO EM GESSO ACARTONADO COM PINTURA ACRÍLICA CORAL BRANCO NEVE
2	FORRO VINÍLICO WOOD TECA BEGE, DA TETO VINÍLICO OU EQUIVALENTE TÉCNICO, COM ESTRUTURA DE AÇO LEVE FIXADA À LAJE.

NOTAS:

1) IMPERMEABILIZAR A CINTA COM "CARBOLÁSTICO VEDACIT" OU SIMILAR;
2) IMPERMEABILIZAR OS CONTRAPISOS INTERNOS DAS ÁREAS MOLHADAS COM "TECPLUS LASTIC QUARTZOLIT" OU SIMILAR ATÉ A ALTURA DE 0,30m; NOS LOCAIS ONDE HÁ CHUVEIROS, IMPERMEABILIZAR ATÉ 1,80m;
3) PARA REFORMAS, SEMPRE CONFERIR MEDIDAS ANTES DE EXECUTAR;
4) PARA MÓVEIS PLANEJADOS, SEMPRE INSERIR "SAPATAS" (PÉS) PARA MESAS DE CABECEIRAS, ESCRIVANINHAS OU SIMILARES; PARA ROUPEIROS, SEMPRE INSERIR SAIAS DE APOIO; PARA CABECEIRAS, SEMPRE INSERIR SUPORTES PARA DESLOCAMENTO DO PISO. DEFINIR ALTURA DO MESMO CONFORME NECESSIDADE;
5) CONFERIR MEDIDAS NO LOCAL ANTES DA EXECUÇÃO DO SERVIÇO. CONFERIR PRUMADAS, DISTÂNCIAS DAS DIVISAS OU QUAISQUER INTERFERÊNCIAS.

OBSERVAÇÕES:

REVISÃO	DESCRIÇÃO DA REVISÃO	DATA
00	EMISSÃO INICIAL	09/02/2026

MULIN ARQUITETURA
ARQUITETURA | HIDROSSANITÁRIOS | ELÉTRICA | MÓVEIS | INTERIORES
End.: R. Ana Catarina de Azevedo, nº 64, Loja 01, Centro, Itaocara - RJ
www.mulinarquitetura.com
E-mail: mulinarquitetura@gmail.com
22/29722-1087
/mulinarquitetura /mulinarquitetura

PROJETO BÁSICO DE ARQUITETURA PARA CONSTRUÇÃO DE FUTURA ESCOLA MUNICIPAL PROFESSORA LÚCIA DE FÁTIMA FARAH NORONHA (TIA LUCINHA), COMPOSTA DE QUATRO PAVIMENTOS, SENDO UM SEMI-ENTERRADO, LOCALIZADA À RUA DOUTOR CHAPOT PREVOST, Nº 157, CENTRO, CANTAGALO - RJ, CEP 28.500-000

PLANTAS BAIXAS DO 1º PAVIMENTO E 2º PAVIMENTO

DATA:	ESCALA:	PROJETO:	ENDEREÇO:	TIPO DE OBRA:
09/02/2026	Como indicado	LUCAS MULIN COLABORADOR(A): RAPHAEL BASTOS	RUA CHAPOT PREVOST, CENTRO, CANTAGALO - RIO DE JANEIRO, CEP 28.500-000	CONSTRUÇÃO


PROPRIETÁRIO: MUNICÍPIO DE CANTAGALO — CNPJ 28.645.794/0001-60

CÓDIGO DO PROJETO: 25055-ARQ-PB- 002 -00
código do projeto - disciplina - etapa projetual - nº da prancha - nº da revisão

AUTOR DO PROJETO: LUCAS DE PINHO MULIN ARQUITETURA E CONSTRUÇÃO ME — REGISTRO: PJ47215-1


RESPONSÁVEL TÉCNICO: REGISTRO:

PRANCHA - A1 ESTENDIDO (594x1100mm)

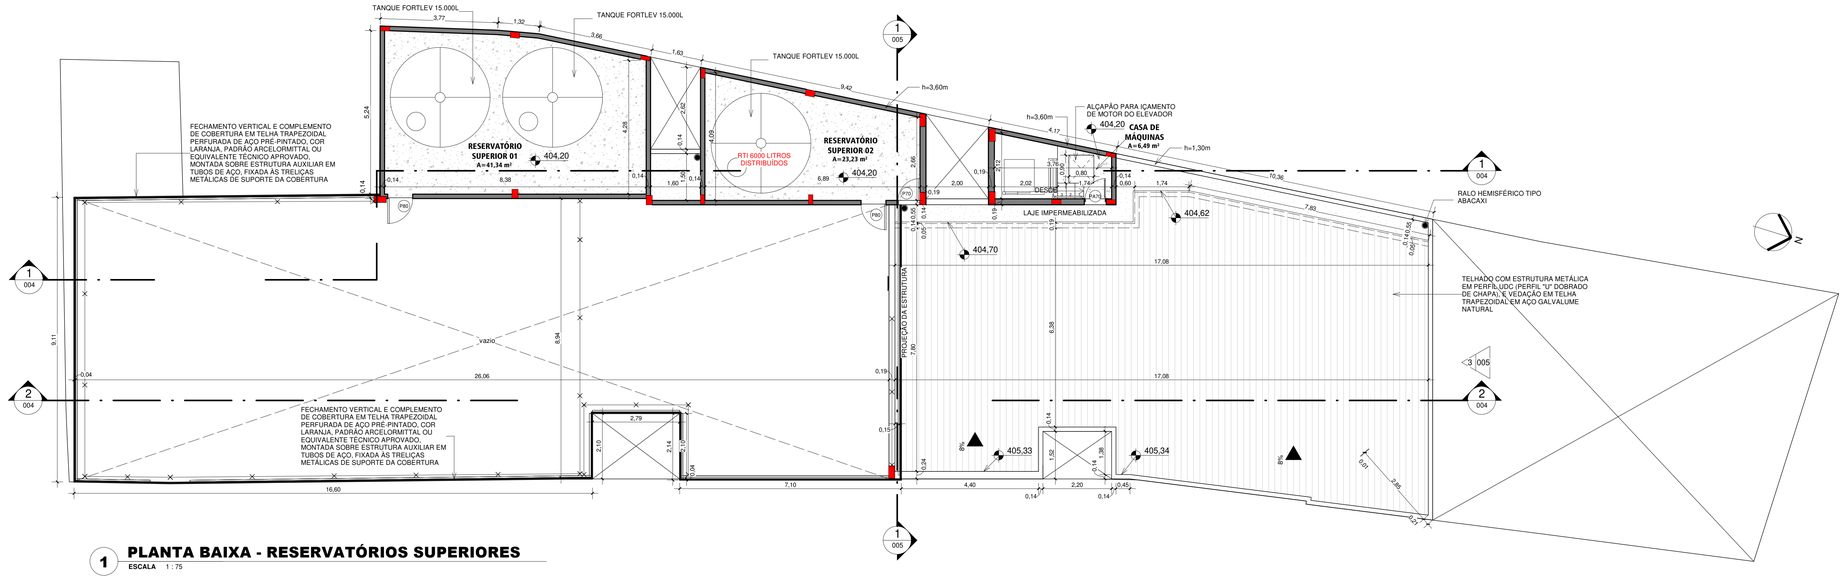

1 PLANTA BAIXA - RESERVATÓRIOS SUPERIORES

ESCALA 1 : 75

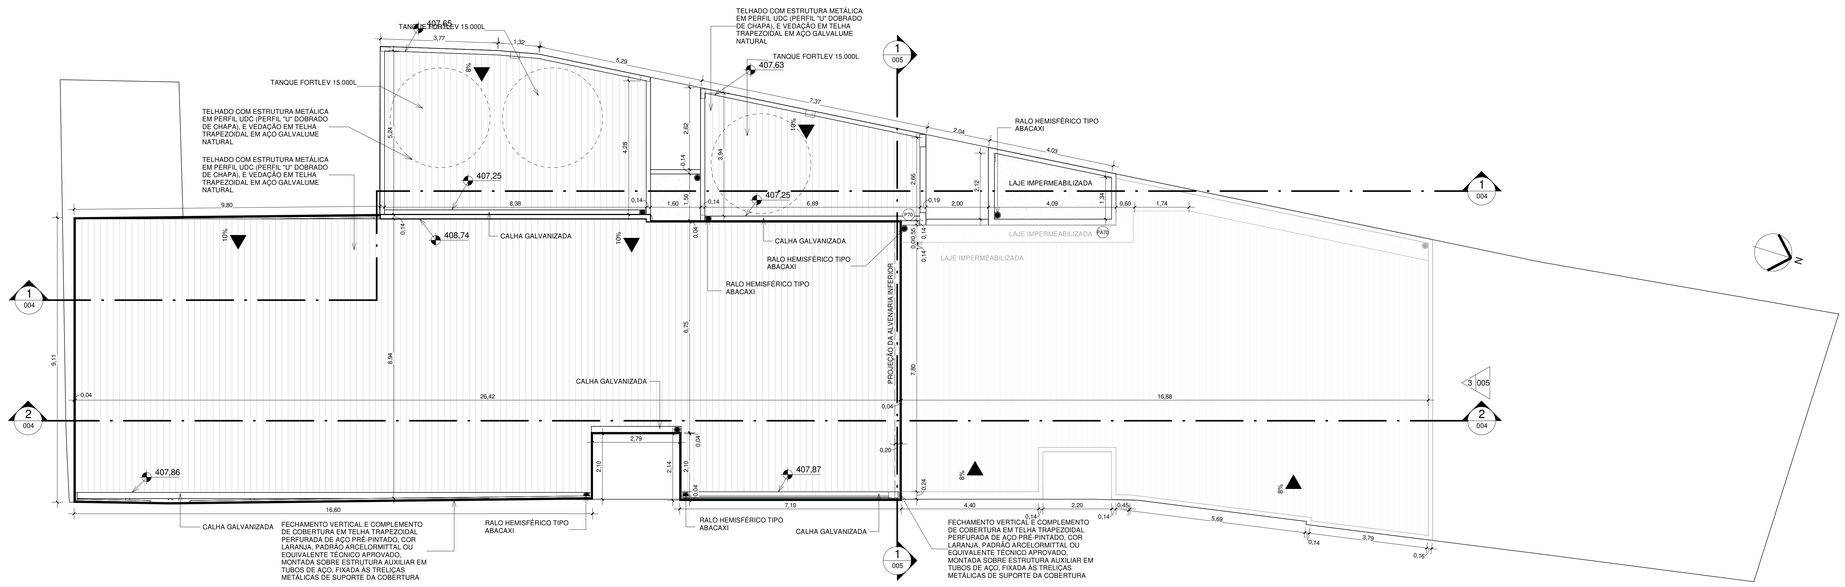

2 PLANTA DE COBERTURA

ESCALA 1 : 75

NOTAS:

1) IMPERMEABILIZAR A CINTA COM "CARBOLÁSTICO VEDACIT" OU SIMILAR;
2) IMPERMEABILIZAR OS CONTRAPISOS INTERNOS DAS ÁREAS MOLHADAS COM "TECPLUS LASTIC QUARTZOLIT" OU SIMILIAR ATÉ A ALTURA DE 0,30m; NOS LOCAIS ONDE HÁ CHUVEIROS, IMPERMEABILIZAR ATÉ 1,80m;
3) PARA REFORMAS, SEMPRE CONFERIR MEDIDAS ANTES DE EXECUTAR;
4) PARA MÓVEIS PLANEJADOS, SEMPRE INSERIR "SAPATAS" *(PÉS)* PARA MESAS DE CABECEIRAS, ESCRIVANINHAS OU SIMILARES; PARA ROUPEIROS, SEMPRE INSERIR SAIAS DE APOIO; PARA CABECEIRAS, SEMPRE INSERIR SUPORTES PARA DESLOCAMENTO DO PISO. DEFINIR ALTURA DO MESMO CONFORME NECESSIDADE;
5) CONFERIR MEDIDAS NO LOCAL ANTES DA EXECUÇÃO DO SERVIÇO; CONFERIR PRUMADAS, DISTÂNCIAS DAS DIVISAS OU QUAISQUER INTERFERÊNCIAS.

OBSERVAÇÕES:

REVISÃO	DESCRIÇÃO DA REVISÃO	DATA
00	EMISSÃO INICIAL	09/02/2026

MULIN ARQUITETURA

ARQUITETURA | HIDROSSANITÁRIOS | ELÉTRICA | MÓVEIS | INTERIORES

End.: R. Ana Catarina de Azevedo, nº 64, Loja 01, Centro, Barcarena - PA
www.mulinarquitetura.com
E-mail: mulinarquitetura@gmail.com
(22)99722-1867
/mulinarquitetura /mulinarquitetura

PROJETO BÁSICO DE ARQUITETURA PARA CONSTRUÇÃO DE FUTURA ESCOLA MUNICIPAL PROFESSORA LÚCIA DE FÁTIMA FARAH NORONHA (TIA LUCINHA), COMPOSTA DE QUATRO PAVIMENTOS, SENDO UM SEMI-ENTERRADO, LOCALIZADA À RUA DOUTOR CHAPOT PREVOST, Nº 157, CENTRO, CANTAGALO - RJ, CEP 28.500-000

PLANTAS BAIXAS DOS RESERVATÓRIOS SUPERIORES E COBERTURA

DATA:	ESCALA:	PROJETO:	ENDEREÇO:	TIPO DE OBRA:
09/02/2026	1 : 75	LUCAS MULIN COLABORADOR(A): RAPHAEL BASTOS	RUA CHAPOT PREVOST, CENTRO, CANTAGALO - RIO DE JANEIRO, CEP 28.500-000	CONSTRUÇÃO

PROPRIETÁRIO:

MUNICÍPIO DE CANTAGALO

CNPJ 28.645.794/0001-60

CÓDIGO DO PROJETO:

25055-ARQ-PB-003-00


código do projeto - disciplina - etapa projetual - nº da prancha - nº da revisão

AUTOR DO PROJETO: REGISTRO: PJ47215-1


LUCAS DE PINHO MULIN ARQUITETURA E CONSTRUÇÃO ME

RESPONSÁVEL TÉCNICO: REGISTRO:

PRANCHA - A1 ESTENDIDO (594x1100mm)

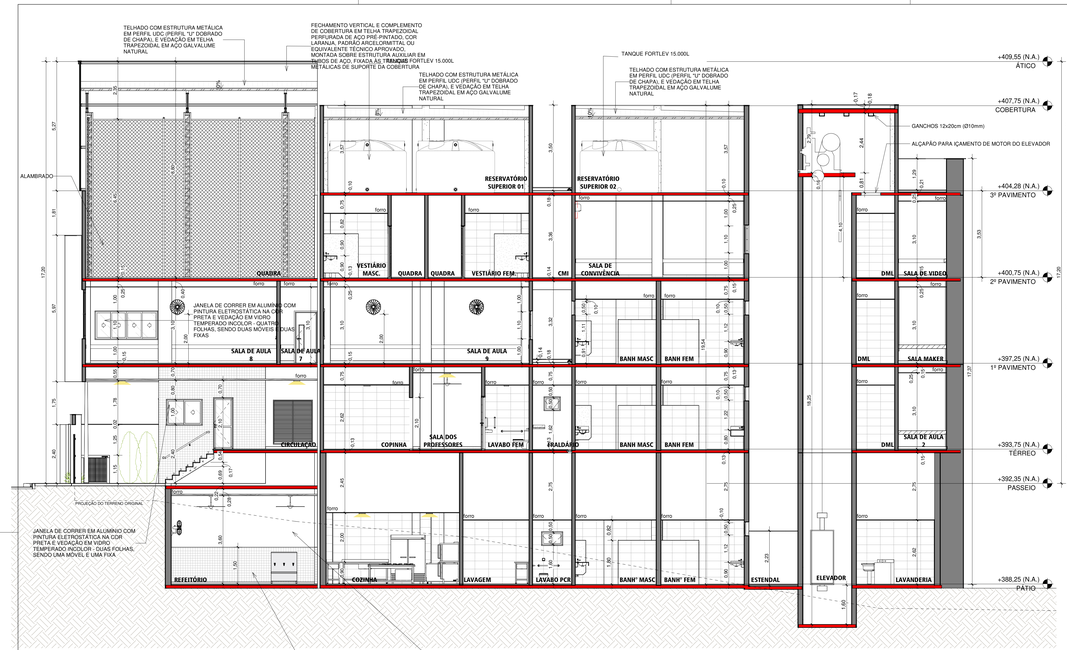

1 CORTE LONGITUDINAL 01
ESCALA 1 : 75

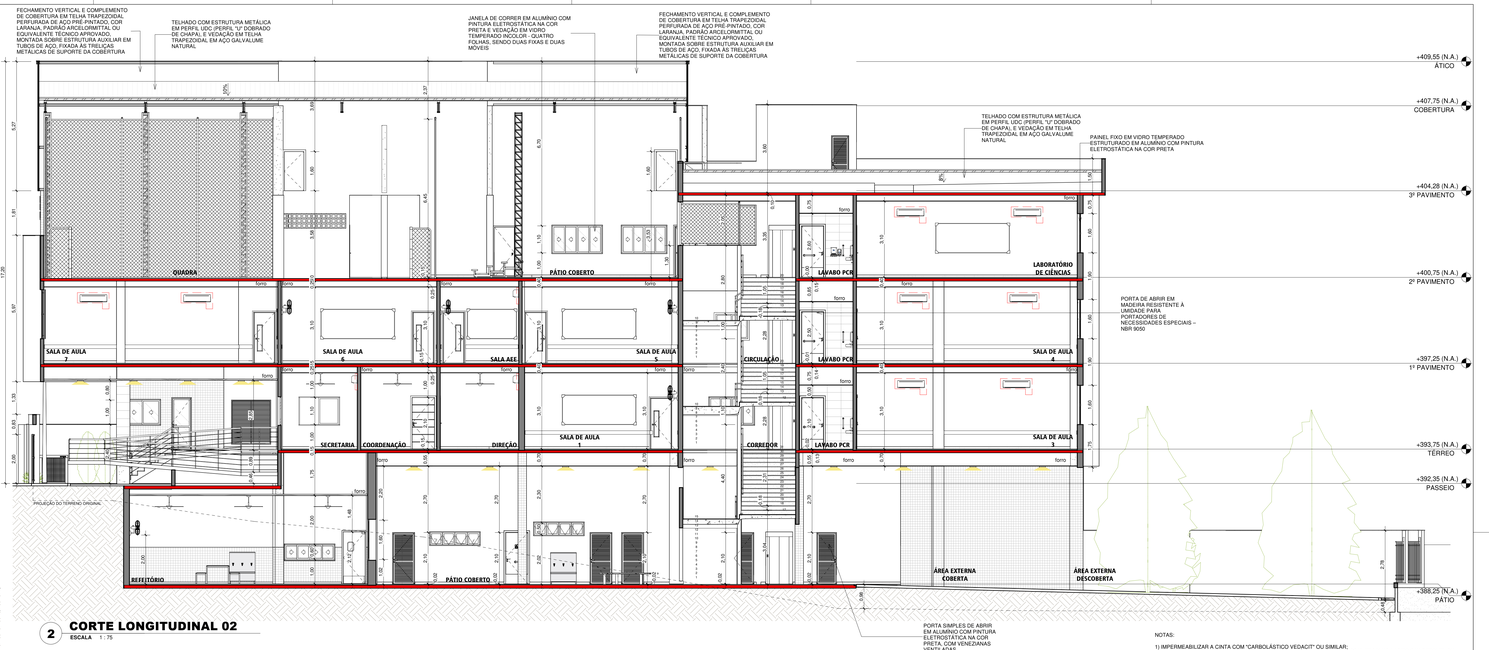

2 CORTE LONGITUDINAL 02
ESCALA 1 : 75

JANELA DE CORRER EM ALUMÍNIO COM PINTURA ELETROSTÁTICA NA COR PRETA E VEDAÇÃO EM VIDRO TEMPERADO INCOLOR - QUATRO FOLHAS, SENDO UMA MÓVEL E UMA FIXA

PASTILHA ELUANE NEUTRAL OFF WHITE MESH MA 10x10cm, BOLD, ACETINADO, ESPESSURA 6mm, JUNTA MÍNIMA 3mm

PINTURA CORAL - LINHA DECORA ACRÍLICO PREMIUM FOSCO - BRANCO GELO - OU EQUIVALENTE TÉCNICO

NOTAS:

1) IMPERMEABILIZAR A CINTA COM "CARBOLÁSTICO VEDACIT" OU SIMILAR;
2) IMPERMEABILIZAR OS CONTRAPISOS INTERNOS DAS ÁREAS MOLHADAS COM "TECPLUS LASTIC QUARTZOLIT" OU SIMILAR ATÉ A ALTURA DE 0,30m, NOS LOCAIS ONDE HÁ CHUVEIROS. IMPERMEABILIZAR ATÉ 1,80m; NOS LOCAIS ONDE HÁ BANHEIRAS E BOX DE CHUVEIRO;
4) PARA MÓVEIS PLANEJADOS, SEMPRE INSERIR "SAPATAS" (PÉS) PARA MESAS DE CABECEIRAS, ESCRIVANINHAS OU SIMILARES; PARA ROUPEIROS, SEMPRE INSERIR SAIAS DE APOIO; PARA CABECEIRAS, SEMPRE INSERIR SUPORTES PARA DESLOCAMENTO DO PISO. DEFINIR ALTURA DO MESMO CONFORME NECESSIDADE;
5) CONFERIR MEDIDAS NO LOCAL ANTES DA EXECUÇÃO DO SERVIÇO; CONFERIR PRUMADAS, DISTÂNCIAS DAS DIVISAS OU QUAISQUER INTERFERÊNCIAS.

OBSERVAÇÕES:



3 PERSPECTIVA



4 PERSPECTIVA



5 PERSPECTIVA
ESCALA 1 : 200



6 PERSPECTIVA
ESCALA 1 : 200



7 PERSPECTIVA
ESCALA 1 : 200

REVISÃO	DESCRIÇÃO DA REVISÃO	DATA
00	EMISSÃO INICIAL	09/02/2026

MULIN ARQUITETURA
ARQUITETURA | HIDROSSANITÁRIOS | ELÉTRICA | MÓVEIS | INTERIORES
END. R. Ana Catarina de Azevedo, nº 44, loja 01, Centro, Baicara - RJ
(22)99722-1887
e-mail: mulinarquitetura@gmail.com
www.mulinarquitetura.com
mulinarquitetura

PROJETO BÁSICO DE ARQUITETURA PARA CONSTRUÇÃO DE FUTURA ESCOLA MUNICIPAL PROFESSORA LÚCIA DE FÁTIMA FARAH NORONHA (TIA LUCINHA), COMPOSTA DE QUATRO PAVIMENTOS, SENDO UM SEMI-ENTERRADO, LOCALIZADA À RUA DOUTOR CHAPOT PREVOST, Nº 157, CENTRO, CANTAGALO - RJ, CEP 28.500-000

CORTES LONGITUDINAIS E PERSPECTIVAS


DATA:	ESCALA:	PROJETO:	ENDEREÇO:	TIPO DE OBRA:
09/02/2026	Como indicado	LUCAS MULIN COLABORADORA: RAPHAEL BASTOS	RUA CHAPOT PREVOST, CENTRO, CANTAGALO - RIO DE JANEIRO, CEP 28.500-000	CONSTRUÇÃO

PROPRIETÁRIO:	CPF	CÓDIGO DO PROJETO:
MUNICIPIO DE CANTAGALO		25055-ARQ-PB- 004-00


(código do projeto - disciplina - etapa projetual - nº do projeto / nº do revisão)

AUTOR DO PROJETO:	REGISTRO:	RESPONSÁVEL TÉCNICO:	REGISTRO:
LUCAS DE PINHO MULIN ARQUITETURA E CONSTRUÇÃO ME	PJ47215-1	LUCAS DE PINHO MULIN ARQUITETURA E CONSTRUÇÃO ME	PJ47215-1


PRANCHA - A1 ESTENDIDO (594x1400mm)

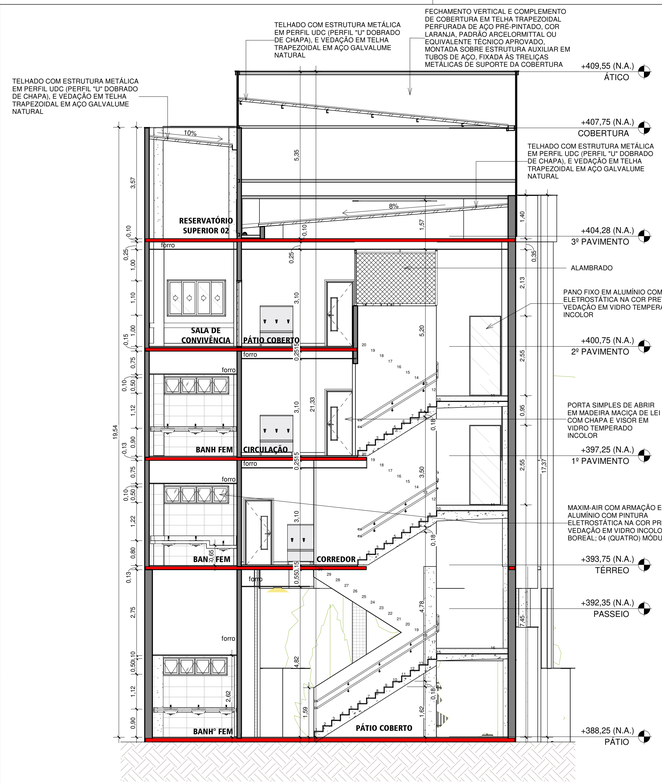


1 CORTE TRANSVERSAL
ESCALA 1 : 75

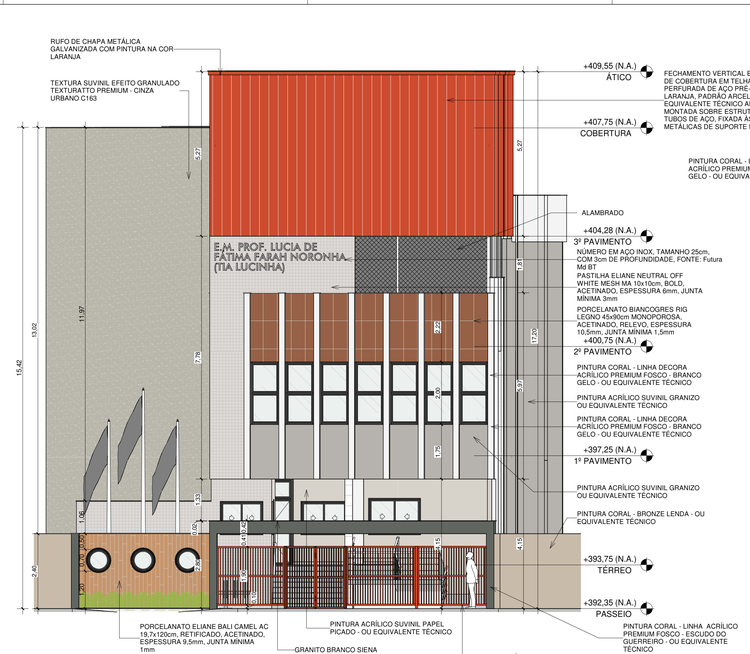

2 FACHADA PRINCIPAL
ESCALA 1 : 75

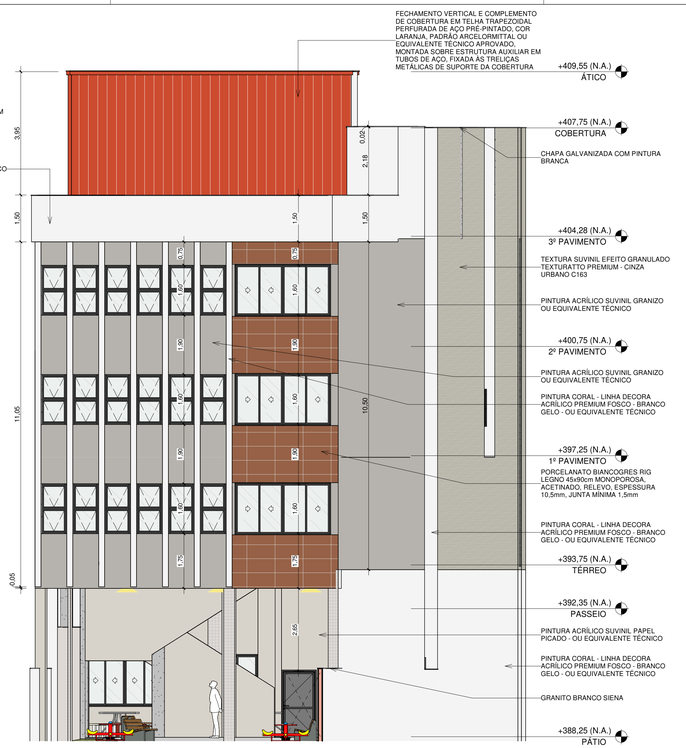

3 FACHADA POSTERIOR
ESCALA 1 : 75

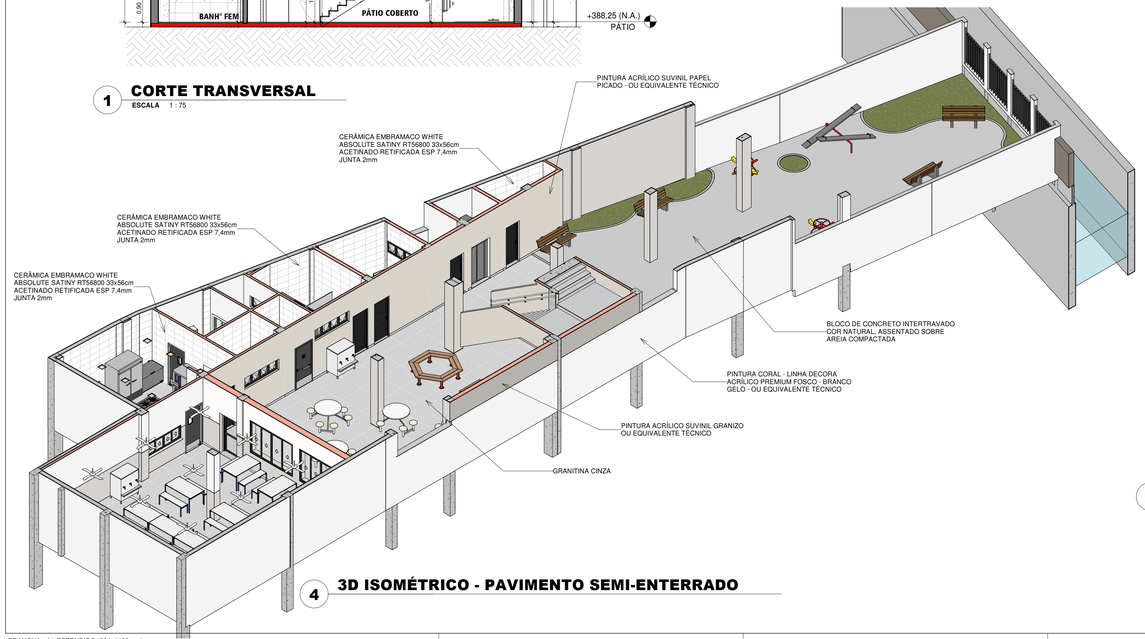

4 3D ISOMÉTRICO - PAVIMENTO SEMI-ENTERRADO



5 PERSPECTIVA



6 PERSPECTIVA

NOTAS:

1) IMPERMEABILIZAR A CINTA COM "CARBOLÁSTICO VEDACIT" OU SIMILAR;
2) IMPERMEABILIZAR OS CONTRAPISOS INTERNOS DAS ÁREAS MOLHADAS COM "TECPLUS LASTIC QUARTZOLIT" OU SIMILIAR ATÉ A ALTURA DE 0,30m; NOS LOCAIS ONDE HÁ CHUVEIROS, IMPERMEABILIZAR ATÉ 1,80m;
3) PARA REFORMAS, SEMPRE CONFERIR MEDIDAS ANTES DE EXECUTAR;
4) PARA MÓVEIS PLANEJADOS, SEMPRE INSERIR "SAPATAS" *(PÉS)* PARA MESAS DE CABECEIRAS, ESCRIVANINHAS OU SIMILARES; PARA ROUPEIROS, SEMPRE INSERIR SAIAS DE APOIO; PARA CABECEIRAS, SEMPRE INSERIR SUPORTES PARA DESLOCAMENTO DO PISO. DEFINIR ALTURA DO MESMO CONFORME NECESSIDADE;
5) CONFERIR MEDIDAS NO LOCAL ANTES DA EXECUÇÃO DO SERVIÇO; CONFERIR PRUMADAS, DISTÂNCIAS DAS DIVISAS OU QUAISQUER INTERFERÊNCIAS.

OBSERVAÇÕES:

REVISÃO	DESCRIÇÃO DA REVISÃO	DATA
00	EMISSÃO INICIAL	09/02/2026

MULIN ARQUITETURA
ARQUITETURA | HIDROSSANITÁRIOS | ELÉTRICA | MÓVEIS | INTERIORES
End.: R. Ana Catarina de Azevedo, nº 64, Loja 01, Centro, Barcarena - PA
E-mail: mulinarquitetura@gmail.com
(22)99722-1087
www.mulinarquitetura.com
/mulinarquitetura /mulinarquitetura

PROJETO BÁSICO DE ARQUITETURA PARA CONSTRUÇÃO DE FUTURA ESCOLA MUNICIPAL PROFESSORA LÚCIA DE FÁTIMA FARAH NORONHA (TIA LUCINHA), COMPOSTA DE QUATRO PAVIMENTOS, SENDO UM SEMI-ENTERRADO, LOCALIZADA À RUA DOUTOR CHAPOT PREVOST, Nº 157, CENTRO, CANTAGALO - RJ, CEP 28.500-000

CORTE TRANSVERSAL, FACHADAS E 3D ISOMÉTRICO DO PAVIMENTO SEMI-ENTERRADO

DATA:	ESCALA:	PROJETO:	ENDEREÇO:	TIPO DE OBRA:
09/02/2026	Como indicado	LUCAS MULIN COLABORADORA: RAPHAEL BASTOS	RUA CHAPOT PREVOST, CENTRO, CANTAGALO - RIO DE JANEIRO, CEP 28.500-000	CONSTRUÇÃO


PROPRIETÁRIO: MUNICÍPIO DE CANTAGALO — CNPJ 28.645.794/0001-60

CÓDIGO DO PROJETO: 25055-ARQ-PB- 005 -00
código do projeto - disciplina - etapa projetual - nº da prancha - nº da revisão


AUTOR DO PROJETO: — REGISTRO: PJ47215-1 — RESPONSÁVEL TÉCNICO: — REGISTRO:

LUCAS DE PINHO MULIN ARQUITETURA E CONSTRUÇÃO ME

PRANCHA - A1 ESTENDIDO (594x1100mm)

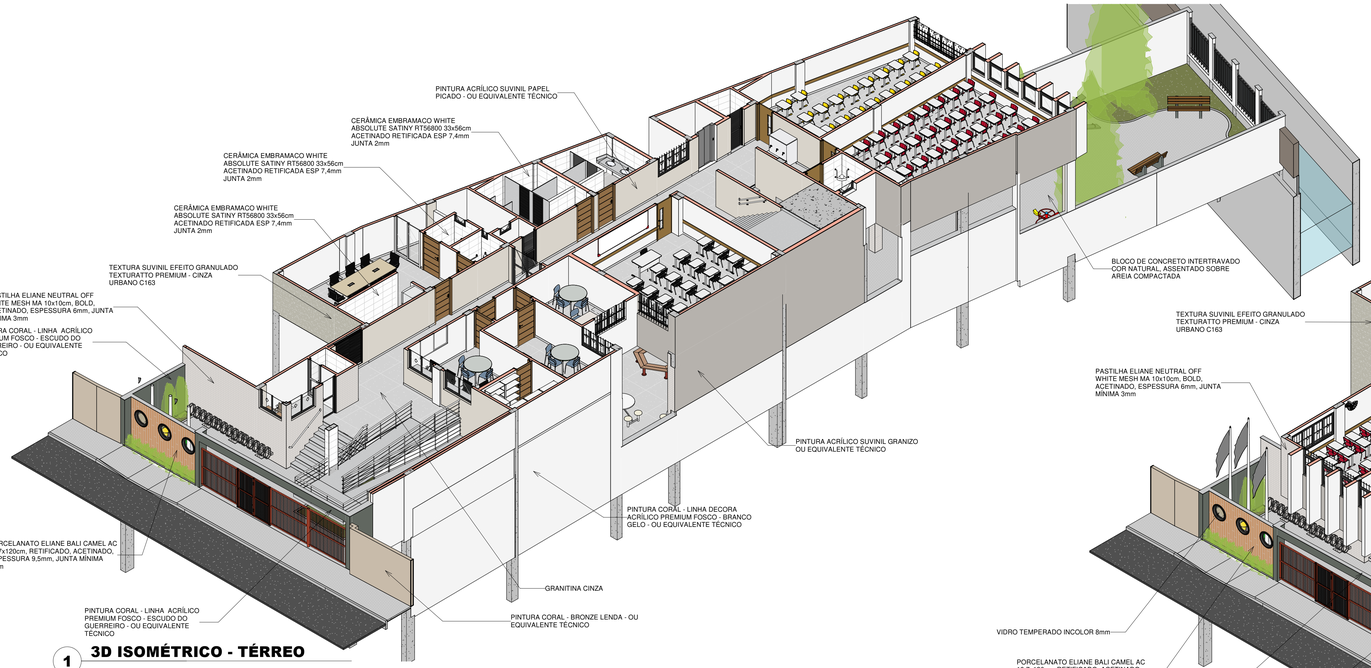

1 3D ISOMÉTRICO - TÉRREO

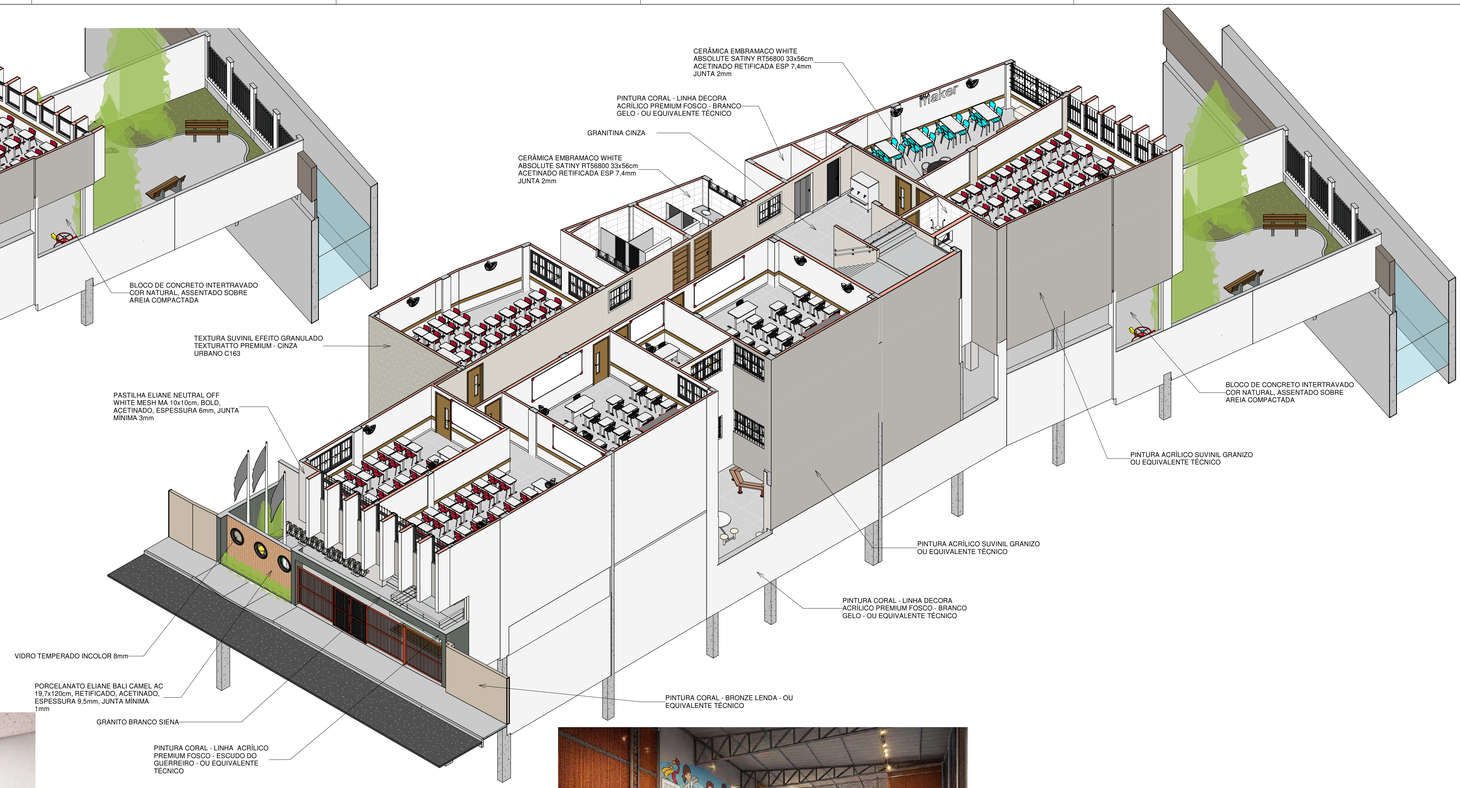

2 3D ISOMÉTRICO - 1° PAVIMENTO



3 PERSPECTIVA



5 PERSPECTIVA



8 PERSPECTIVA



4 PERSPECTIVA



6 PERSPECTIVA



7 PERSPECTIVA



9 PERSPECTIVA

NOTAS:

1) IMPERMEABILIZAR A CINTA COM "CARBOLÁSTICO VEDACIT" OU SIMILAR;
2) IMPERMEABILIZAR OS CONTRAPISOS INTERNOS DAS ÁREAS MOLHADAS COM "TECPLUS LASTIC QUARTZOLIT" OU SIMILAR ATÉ A ALTURA DE 0,30m; NOS LOCAIS ONDE HÁ CHUVEIROS, IMPERMEABILIZAR ATÉ 1,80m;
3) PARA REFORMAS, SEMPRE CONFERIR MEDIDAS ANTES DE EXECUTAR;
4) PARA MÓVEIS PLANEJADOS, SEMPRE INSERIR "SAPATAS" (PÉS) PARA MESAS DE CABECEIRAS, ESCRIVANINHAS OU SIMILARES; PARA ROUPEIROS, SEMPRE INSERIR SAIAS DE APOIO; PARA CABECEIRAS, SEMPRE INSERIR SUPORTES PARA DESLOCAMENTO DO PISO. DEFINIR ALTURA DO MESMO CONFORME NECESSIDADE;
5) CONFERIR MEDIDAS NO LOCAL ANTES DA EXECUÇÃO DO SERVIÇO; CONFERIR PRUMADAS, DISTÂNCIAS DAS DIVISAS OU QUAISQUER INTERFERÊNCIAS.

OBSERVAÇÕES:

REVISÃO	DESCRIÇÃO DA REVISÃO	DATA
00	EMISSÃO INICIAL	09/02/2026

MULIN ARQUITETURA
ARQUITETURA | HIDROSSANITÁRIOS | ELÉTRICA | MÓVEIS | INTERIORES
End.: R. Ana Catarina de Azevedo, nº 64, Loja 01, Centro, Barcarena - PA
www.mulinarquitetura.com
E-mail: mulinarquitetura@gmail.com
(22)99722-1087
/mulinarquitetura /mulinarquitetura

PROJETO BÁSICO DE ARQUITETURA PARA CONSTRUÇÃO DE FUTURA ESCOLA MUNICIPAL PROFESSORA LÚCIA DE FÁTIMA FARAH NORONHA (TIA LUCINHA), COMPOSTA DE QUATRO PAVIMENTOS, SENDO UM SEMI-ENTERRADO, LOCALIZADA À RUA DOUTOR CHAPOT PREVOST, Nº 157, CENTRO, CANTAGALO - RJ, CEP 28.500-000

3D ISOMÉTRICOS DO TÉRREO E 1° PAVIMENTO

DATA:	ESCALA:	PROJETO:	ENDEREÇO:	TIPO DE OBRA:
09/02/2026	1 : 200	LUCAS MULIN COLABORADORA: RAPHAEL BASTOS	RUA CHAPOT PREVOST, CENTRO, CANTAGALO - RIO DE JANEIRO, CEP 28.500-000	CONSTRUÇÃO

PROPRIETÁRIO: CNPJ 28.645.794/0001-60

MUNICÍPIO DE CANTAGALO


CÓDIGO DO PROJETO: 25055-ARQ-PB- 006 -00
código do projeto - disciplina - etapa projetual - nº da prancha - nº da revisão

AUTOR DO PROJETO: REGISTRO: PJ47215-1


RESPONSÁVEL TÉCNICO: REGISTRO:

LUCAS DE PINHO MULIN ARQUITETURA E CONSTRUÇÃO ME

PRANCHA - A1 ESTENDIDO (594x1100mm)

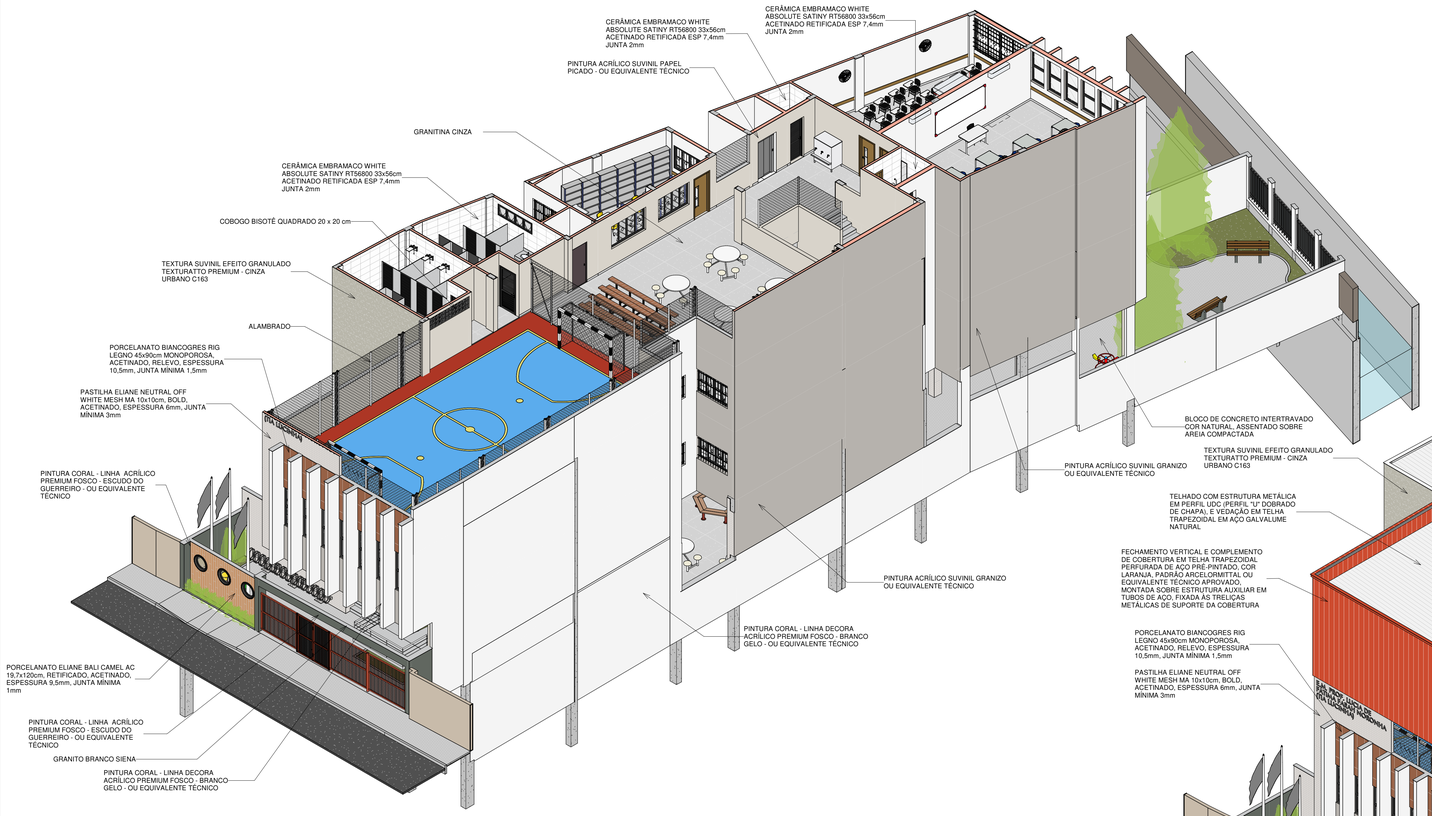

1 **3D ISOMÉTRICO - 2° PAVIMENTO**

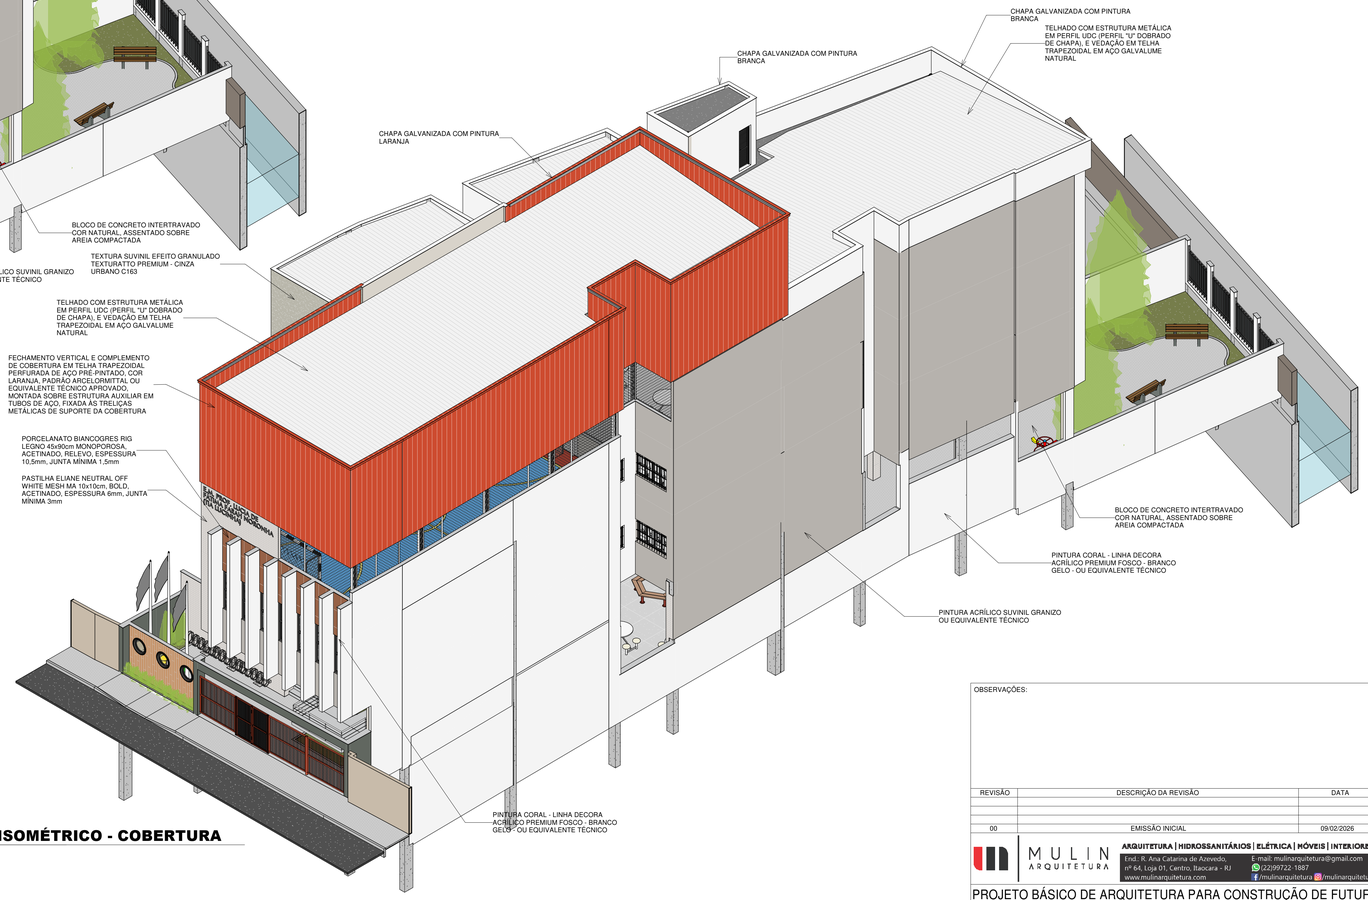

2 **3D ISOMÉTRICO - COBERTURA**

OBSERVAÇÕES:

REVISÃO	DESCRIÇÃO DA REVISÃO	DATA
00	EMISSÃO INICIAL	09/02/2026

MULIN ARQUITETURA
ARQUITETURA | HIDROSSANITÁRIOS | ELÉTRICA | MÓVEIS | INTERIORES
End.: R. Ana Catarina de Azevedo, nº 64, Loja 01, Centro, Itaocara - RJ
www.mulinarquitetura.com
E-mail: mulinarquitetura@gmail.com
(22)99722-1087
/mulinarquitetura /mulinarquitetura

PROJETO BÁSICO DE ARQUITETURA PARA CONSTRUÇÃO DE FUTURA ESCOLA MUNICIPAL PROFESSORA LÚCIA DE FÁTIMA FARAH NORONHA (TIA LUCINHA), COMPOSTA DE QUATRO PAVIMENTOS, SENDO UM SEMI-ENTERRADO, LOCALIZADA À RUA DOUTOR CHAPOT PREVOST, Nº 157, CENTRO, CANTAGALO - RJ, CEP 28.500-000

3D ISOMÉTRICOS DO 2° PAVIMENTO E COBERTURA

DATA:	ESCALA:	PROJETO: / COLABORADORA():	ENDEREÇO:	TIPO DE OBRA:
09/02/2026		LUCAS MULIN / RAPHAEL BASTOS	RUA CHAPOT PREVOST, CENTRO, CANTAGALO - RIO DE JANEIRO, CEP 28.500-000	CONSTRUÇÃO


PROPRIETÁRIO: CNPJ 28.645.794/0001-60
MUNICÍPIO DE CANTAGALO

CÓDIGO DO PROJETO: 25055-ARQ-PB-007-00
código do projeto - disciplina - etapa projetual - nº da prancha - nº da revisão

AUTOR DO PROJETO: REGISTRO: PJ47215-1
LUCAS DE PINHO MULIN ARQUITETURA E CONSTRUÇÃO ME


RESPONSÁVEL TÉCNICO: REGISTRO:

PRANCHA - A1 ESTENDIDO (594x1100mm)

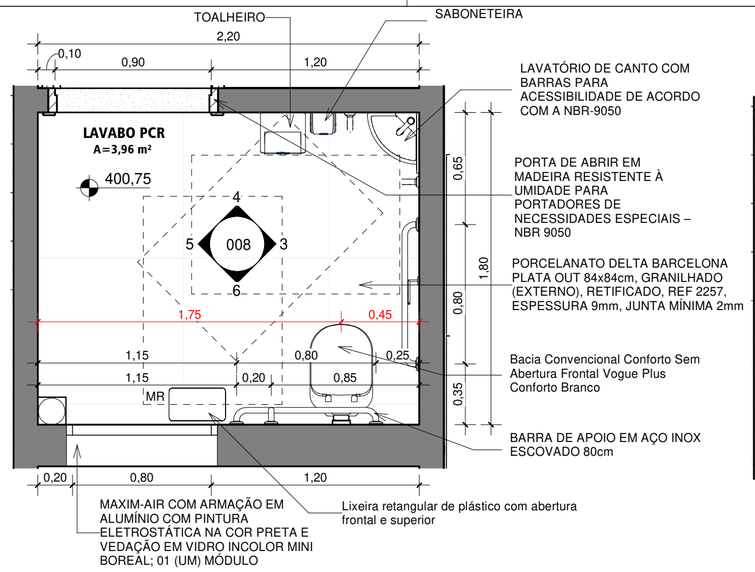


1 DETALHAMENTO DO LAVABO PCR

ESCALA 1 : 25

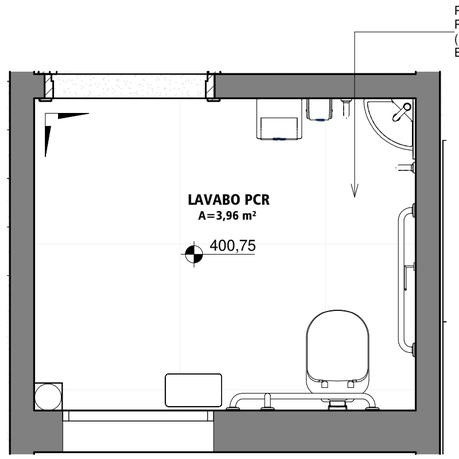


2 PAGINAÇÃO DO LAVABO PCR


ESCALA 1 : 25

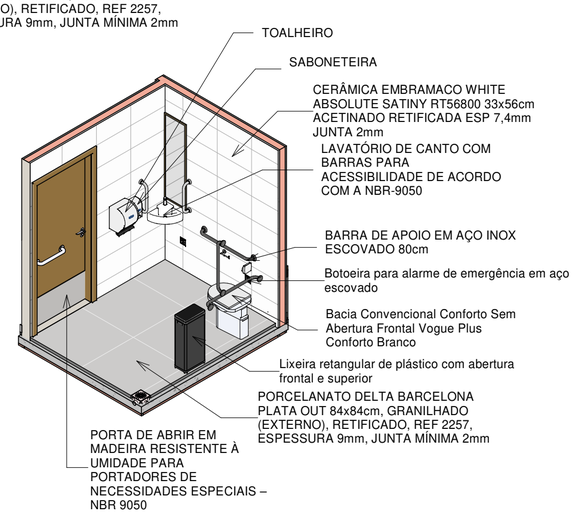

7 3D ISOMÉTRICO - LAVABO PCR 01

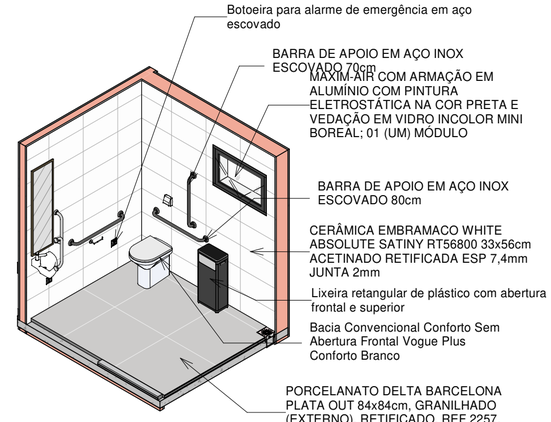


8 3D ISOMÉTRICO - LAVABO PCR 02

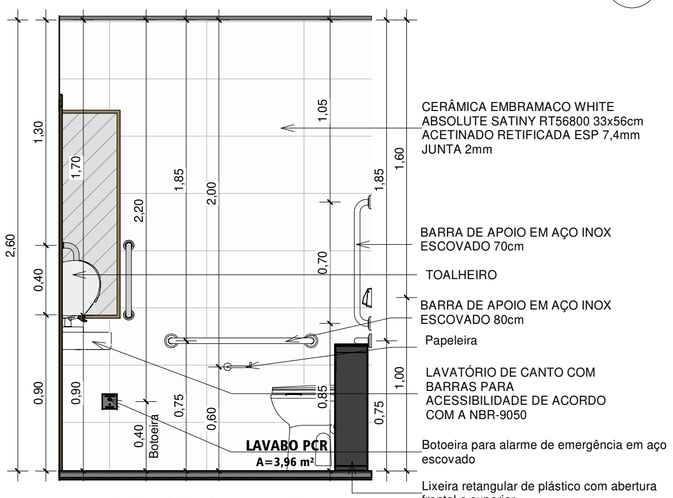


3 LAVABO PCR - LESTE

ESCALA 1 : 25

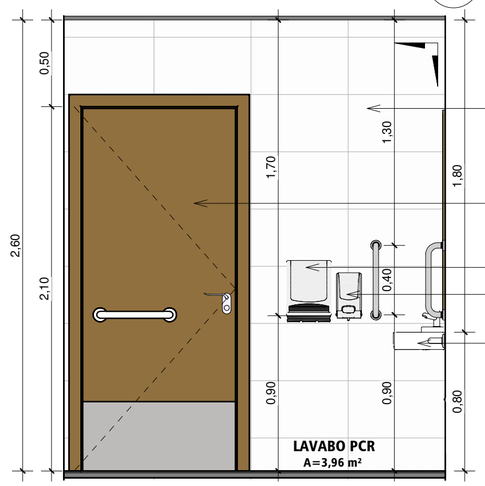


4 LAVABO PCR - NORTE

ESCALA 1 : 25

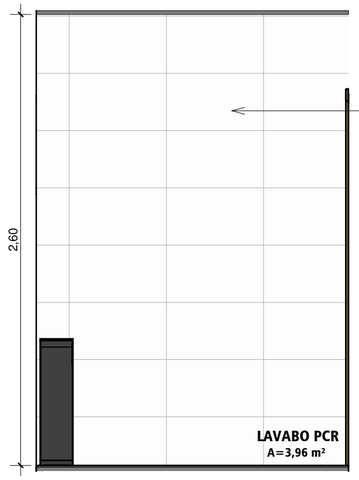

5 LAVABO PCR - OESTE

ESCALA 1 : 25

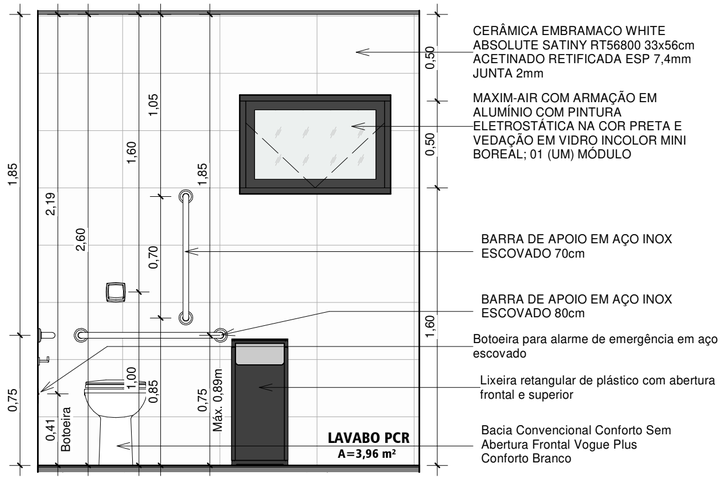

6 LAVABO PCR - SUL

ESCALA 1 : 25

NOTAS:

1) IMPERMEABILIZAR A CINTA COM "CARBOLÁSTICO VEDACIT" OU SIMILAR;
2) IMPERMEABILIZAR OS CONTRAPISOS INTERNOS DAS ÁREAS MOLHADAS COM "TECPLUS LASTIC QUARTZOLIT" OU SIMILIAR ATÉ A ALTURA DE 0,30m; NOS LOCAIS ONDE HÁ CHUVEIROS, IMPERMEABILIZAR ATÉ 1,80m;
3) PARA REFORMAS, SEMPRE CONFERIR MEDIDAS ANTES DE EXECUTAR;
4) PARA MÓVEIS PLANEJADOS, SEMPRE INSERIR "SAPATAS" *(PÉS)* PARA MESAS DE CABECEIRAS, ESCRIVANINHAS OU SIMILARES; PARA ROUPEIROS, SEMPRE INSERIR SAIAS DE APOIO; PARA CABECEIRAS, SEMPRE INSERIR SUPORTES PARA DESLOCAMENTO DO PISO. DEFINIR ALTURA DO MESMO CONFORME NECESSIDADE;
5) CONFERIR MEDIDAS NO LOCAL ANTES DA EXECUÇÃO DO SERVIÇO; CONFERIR PRUMADAS, DISTÂNCIAS DAS DIVISAS OU QUAISQUER INTERFERÊNCIAS.

OBSERVAÇÕES:

REVISÃO	DESCRIÇÃO DA REVISÃO	DATA
00	EMISSÃO INICIAL	09/02/2026

MULIN ARQUITETURA
ARQUITETURA | HIDROSSANITÁRIOS | ELÉTRICA | MÓVEIS | INTERIORES
End.: R. Ana Catarina de Azevedo, nº 64, Loja 01, Centro, Itaocara - RJ
www.mulinarquitetura.com
E-mail: mulinarquitetura@gmail.com
(22)99722-1887
/mulinarquitetura /mulinarquitetura

PROJETO BÁSICO DE ARQUITETURA PARA CONSTRUÇÃO DE FUTURA ESCOLA MUNICIPAL PROFESSORA LÚCIA DE FÁTIMA FARAH NORONHA (TIA LUCINHA), COMPOSTA DE QUATRO PAVIMENTOS, SENDO UM SEMI-ENTERRADO, LOCALIZADA À RUA DOUTOR CHAPOT PREVOST, Nº 157, CENTRO, CANTAGALO - RJ, CEP 28.500-000

DETALHAMENTO DO LAVABO PCR

DATA:	ESCALA:	PROJETO: LUCAS MULIN / COLABORADOR(A): RAPHAEL BASTOS	ENDEREÇO:	TIPO DE OBRA:
09/02/2026	1 : 25		RUA CHAPOT PREVOST, CENTRO, CANTAGALO - RIO DE JANEIRO, CEP 28.500-000	CONSTRUÇÃO


PROPRIETÁRIO: CNPJ 28.645.794/0001-60
MUNICÍPIO DE CANTAGALO

CÓDIGO DO PROJETO: 25055-ARQ-PB-008-00
código do projeto - disciplina - etapa projetual - nº da prancha - nº da revisão

AUTOR DO PROJETO: REGISTRO: PJ47215-1
LUCAS DE PINHO MULIN ARQUITETURA E CONSTRUÇÃO ME


RESPONSÁVEL TÉCNICO: REGISTRO:

PRANCHA - A2 (420x594mm)

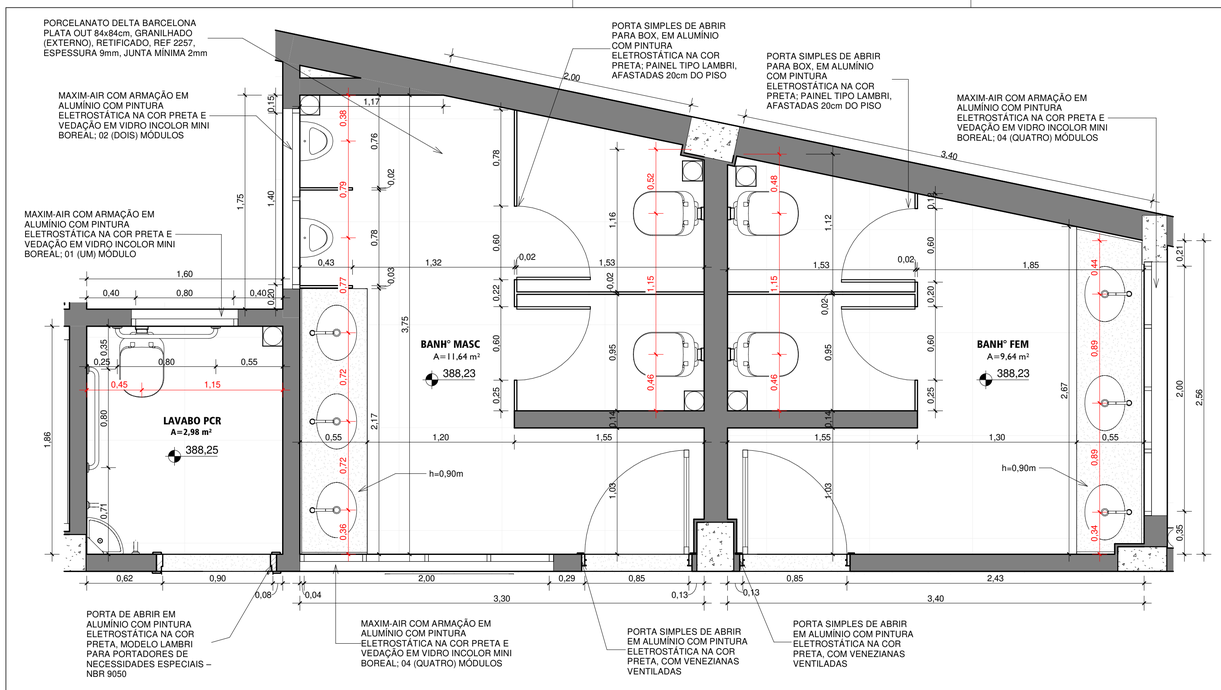

1 DETALHAMENTO DOS BANHEIROS

ESCALA 1 : 25

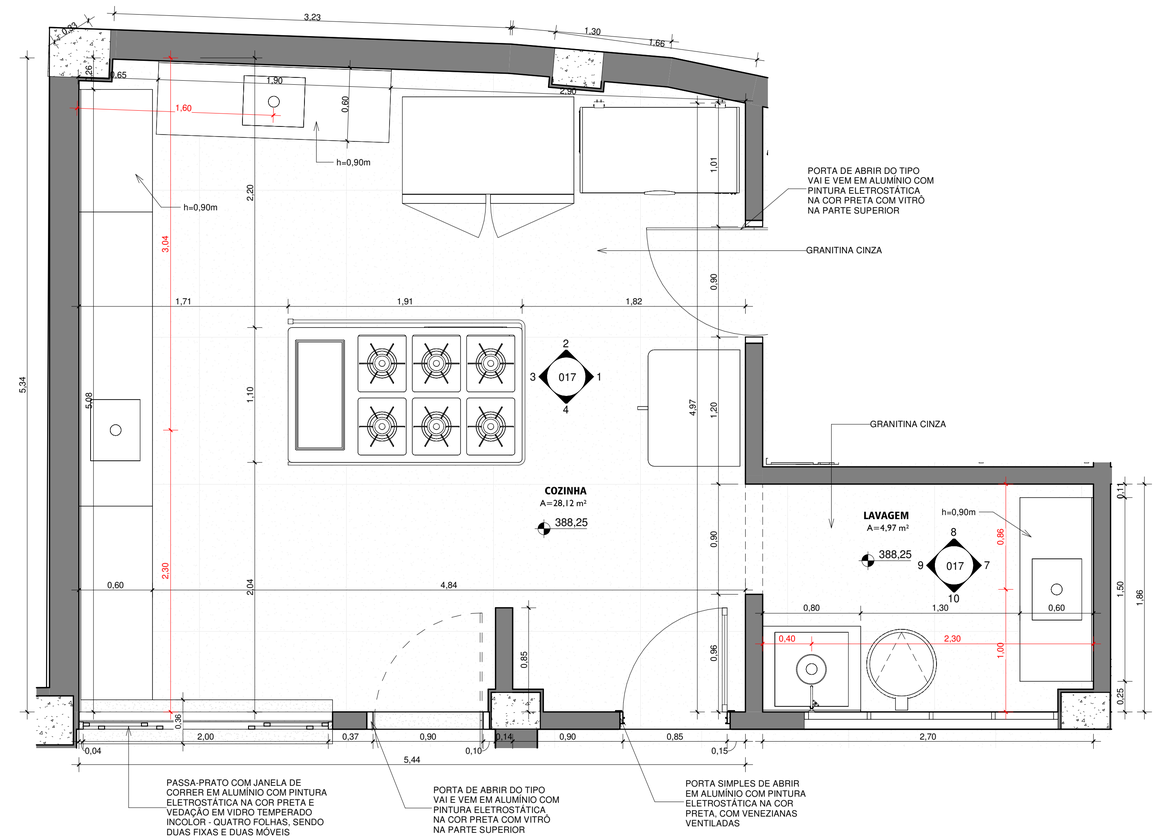

2 DETALHAMENTO DA COZINHA E LAVAGEM

ESCALA 1 : 25

3 DETALHAMENTO DA LAVANDERIA

ESCALA 1 : 25

NOTAS:

1) IMPERMEABILIZAR A CINTA COM "CARBOLÁSTICO VEDACIT" OU SIMILAR;
2) IMPERMEABILIZAR OS CONTRAPISOS INTERNOS DAS ÁREAS MOLHADAS COM "TECPLUS LASTIC QUARTZOLIT" OU SIMILAR ATÉ A ALTURA DE 0,30m; NOS LOCAIS ONDE HÁ CHUVEIROS, IMPERMEABILIZAR ATÉ 1,80m;
3) PARA REFORMAS, SEMPRE CONFERIR MEDIDAS ANTES DE EXECUTAR;
4) PARA MÓVEIS PLANEJADOS, SEMPRE INSERIR "SAPATAS" *(PES)* PARA MESAS DE CABECEIRAS, ESCRIVANINHAS OU SIMILARES; PARA ROUPEIROS, SEMPRE INSERIR SAIAS DE APOIO; PARA CABECEIRAS, SEMPRE INSERIR SUPORTES PARA DESLOCAMENTO DO PISO. DEFINIR ALTURA DO MESMO CONFORME NECESSIDADE;
5) CONFERIR MEDIDAS NO LOCAL ANTES DA EXECUÇÃO DO SERVIÇO; CONFERIR PRUMADAS, DISTÂNCIAS DAS DIVISAS OU QUAISQUER INTERFERÊNCIAS.

OBSERVAÇÕES:

REVISÃO	DESCRIÇÃO DA REVISÃO	DATA
00	EMISSÃO INICIAL	09/02/2026

MULIN ARQUITETURA
ARQUITETURA | HIDROSSANITÁRIOS | ELÉTRICA | MÓVEIS | INTERIORES
End.: R. Ana Catarina de Azevedo, nº 64, Loja 01, Centro, Itaocara - RJ
www.mulinarquitetura.com
E-mail: mulinarquitetura@gmail.com
(22)99722-1887
/mulinarquitetura /mulinarquitetura

PROJETO BÁSICO DE ARQUITETURA PARA CONSTRUÇÃO DE FUTURA ESCOLA MUNICIPAL PROFESSORA LÚCIA DE FÁTIMA FARAH NORONHA (TIA LUCINHA), COMPOSTA DE QUATRO PAVIMENTOS, SENDO UM SEMI-ENTERRADO, LOCALIZADA À RUA DOUTOR CHAPOT PREVOST, Nº 157, CENTRO, CANTAGALO - RJ, CEP 28.500-000

DETALHAMENTOS DAS ÁREAS MOLHADAS DO PAVIMENTO SEMI-ENTERRADO


DATA:	ESCALA:	PROJETO: / COLABORADOR(A):	ENDEREÇO:	TIPO DE OBRA:
09/02/2026	1 : 25	LUCAS MULIN / RAPHAEL BASTOS	RUA CHAPOT PREVOST, CENTRO, CANTAGALO - RIO DE JANEIRO, CEP 28.500-000	CONSTRUÇÃO

PROPRIETÁRIO: CNPJ 28.645.794/0001-60
MUNICÍPIO DE CANTAGALO

CÓDIGO DO PROJETO: 25055-ARQ-PB-009-00
código do projeto - disciplina - etapa projetual - nº da prancha - nº da revisão


AUTOR DO PROJETO: REGISTRO: PJ47215-1
LUCAS DE PINHO MULIN ARQUITETURA E CONSTRUÇÃO ME

RESPONSÁVEL TÉCNICO: REGISTRO:

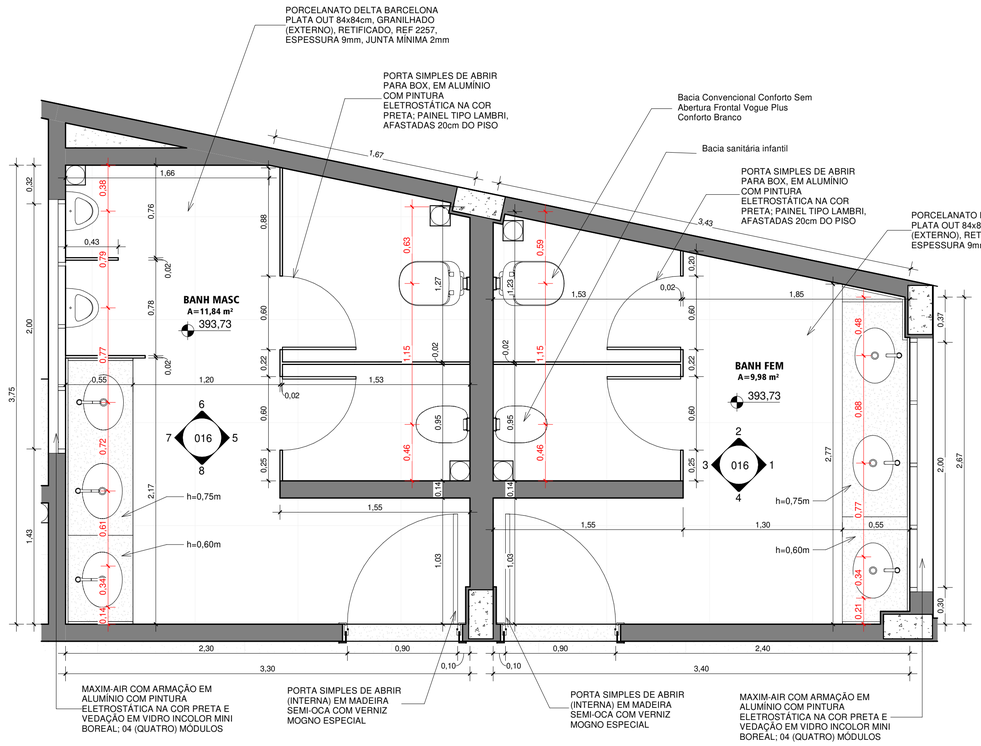


1 DETALHAMENTO DOS BANHEIROS

ESCALA 1 : 25

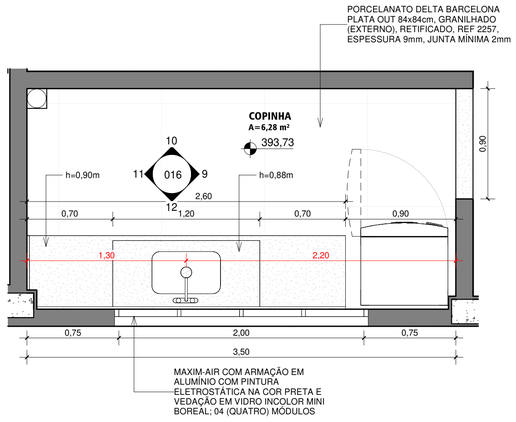


2 DETALHAMENTO DA COPINHA

ESCALA 1 : 25

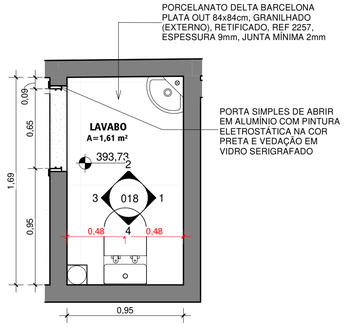


3 DETALHAMENTO DO LAVABO

ESCALA 1 : 25

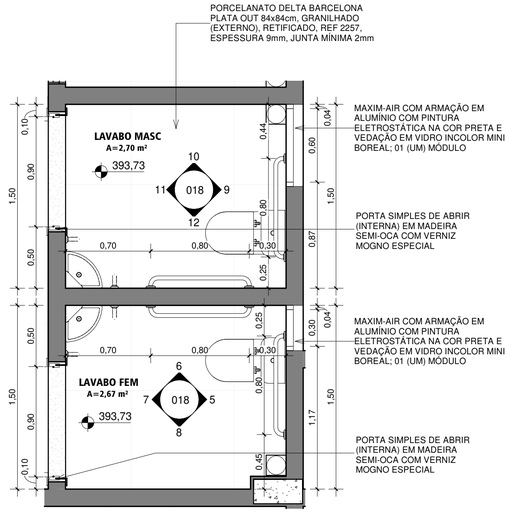

4 DET. DOS LAVABOS DOS PROFESSORES

ESCALA 1 : 25

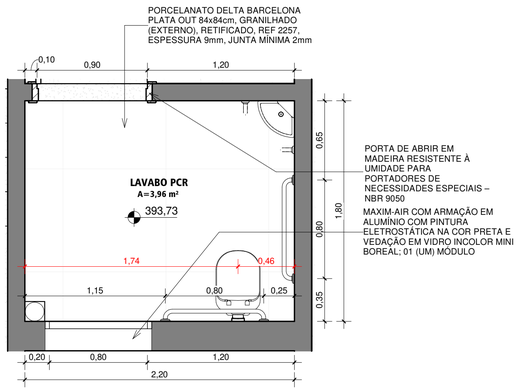

5 DETALHAMENTO DO LAVABO PCR

ESCALA 1 : 25

NOTAS:

1) IMPERMEABILIZAR A CINTA COM "CARBOLÁSTICO VEDACIT" OU SIMILAR;
2) IMPERMEABILIZAR OS CONTRAPISOS INTERNOS DAS ÁREAS MOLHADAS COM "TECPLUS LASTIC QUARTZOLIT" OU SIMILIAR ATÉ A ALTURA DE 0,30m; NOS LOCAIS ONDE HÁ CHUVEIROS, IMPERMEABILIZAR ATÉ 1,80m;
3) PARA REFORMAS, SEMPRE CONFERIR MEDIDAS ANTES DE EXECUTAR;
4) PARA MÓVEIS PLANEJADOS, SEMPRE INSERIR "SAPATAS" *(PÉS)* PARA MESAS DE CABECEIRAS, ESCRIVANINHAS OU SIMILARES; PARA ROUPEIROS, SEMPRE INSERIR SAIAS DE APOIO; PARA CABECEIRAS, SEMPRE INSERIR SUPORTES PARA DESLOCAMENTO DO PISO. DEFINIR ALTURA DO MESMO CONFORME NECESSIDADE;
5) CONFERIR MEDIDAS NO LOCAL ANTES DA EXECUÇÃO DO SERVIÇO; CONFERIR PRUMADAS, DISTÂNCIAS DAS DIVISAS OU QUAISQUER INTERFERÊNCIAS.

OBSERVAÇÕES:

REVISÃO	DESCRIÇÃO DA REVISÃO	DATA
00	EMISSÃO INICIAL	09/02/2026

MULIN ARQUITETURA
ARQUITETURA | HIDROSSANITÁRIOS | ELÉTRICA | MÓVEIS | INTERIORES
End.: R. Ana Catarina de Azevedo, nº 64, Loja 01, Centro, Itaocara - RJ
www.mulinarquitetura.com
E-mail: mulinarquitetura@gmail.com
(22)99722-1887
/mulinarquitetura /mulinarquitetura

PROJETO BÁSICO DE ARQUITETURA PARA CONSTRUÇÃO DE FUTURA ESCOLA MUNICIPAL PROFESSORA LÚCIA DE FÁTIMA FARAH NORONHA (TIA LUCINHA), COMPOSTA DE QUATRO PAVIMENTOS, SENDO UM SEMI-ENTERRADO, LOCALIZADA À RUA DOUTOR CHAPOT PREVOST, Nº 157, CENTRO, CANTAGALO - RJ, CEP 28.500-000

DETALHAMENTO DAS ÁREAS MOLHADAS DO TÉRREO

DATA:	ESCALA:	PROJETO: / COLABORADOR(A):	ENDEREÇO:	TIPO DE OBRA:
09/02/2026	1 : 25	LUCAS MULIN / RAPHAEL BASTOS	RUA CHAPOT PREVOST, CENTRO, CANTAGALO - RIO DE JANEIRO, CEP 28.500-000	CONSTRUÇÃO

PROPRIETÁRIO: CNPJ 28.645.794/0001-60
MUNICÍPIO DE CANTAGALO


CÓDIGO DO PROJETO: 25055-ARQ-PB-010-00
código do projeto - disciplina - etapa projetual - nº da prancha - nº da revisão

AUTOR DO PROJETO: REGISTRO: PJ47215-1
LUCAS DE PINHO MULIN ARQUITETURA E CONSTRUÇÃO ME


RESPONSÁVEL TÉCNICO: REGISTRO:

PRANCHA - A1 (594x841mm)

1° PAVIMENTO

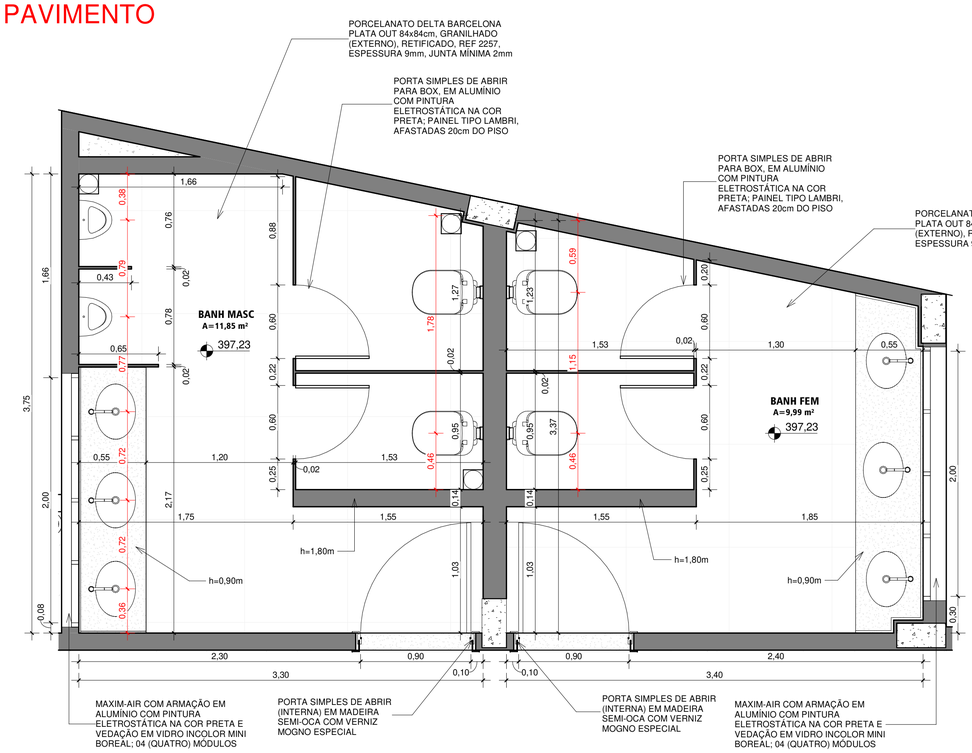


1 DETALHAMENTO DOS BANHEIROS
ESCALA 1 : 25

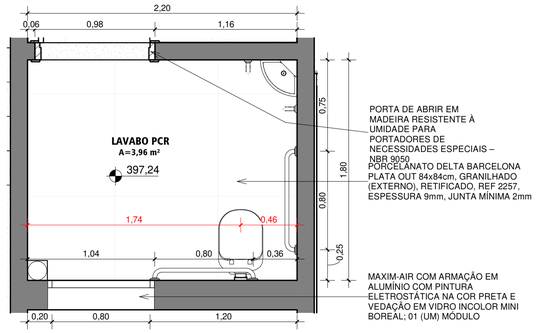

2 DETALHAMENTO DO LAVABO PCR
ESCALA 1 : 25

2° PAVIMENTO

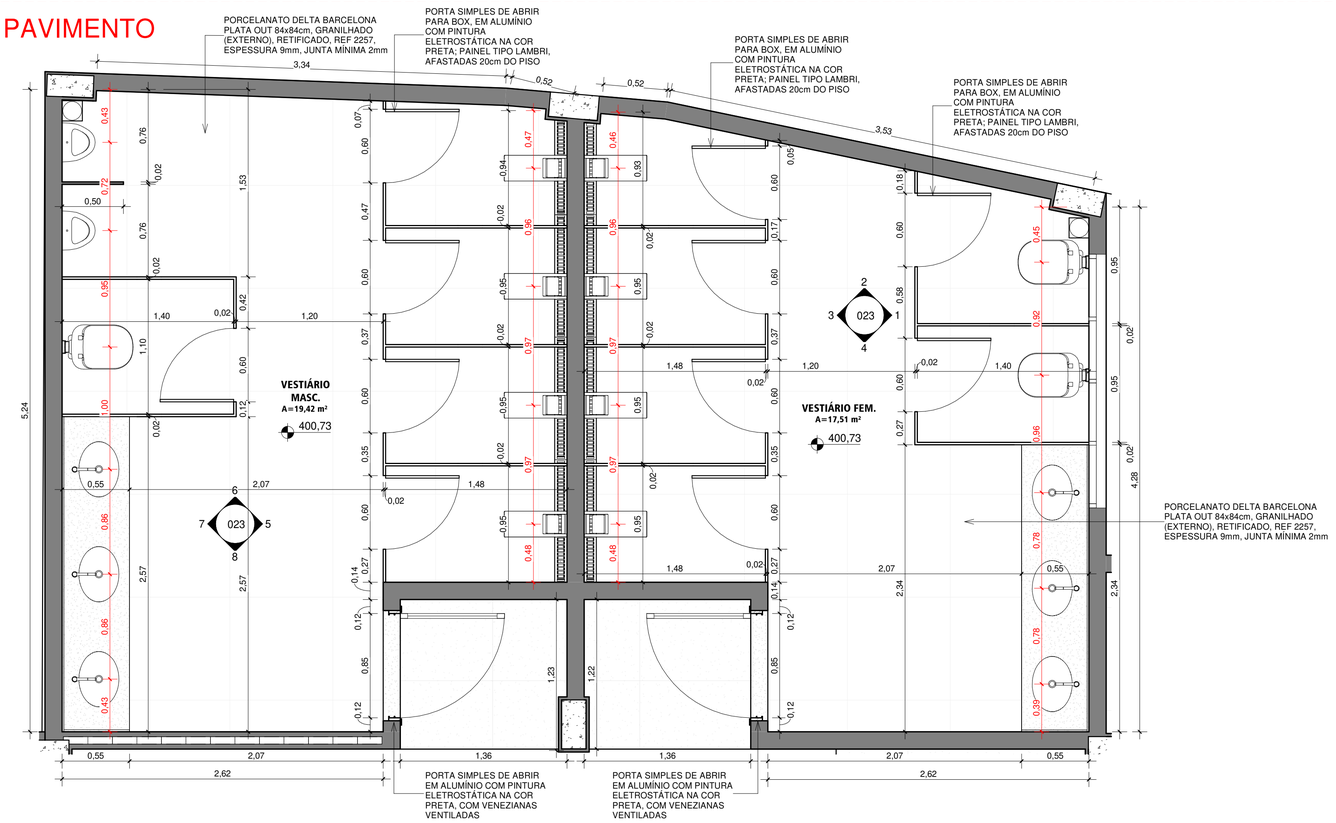

3 DETALHAMENTO DOS VESTIÁRIOS
ESCALA 1 : 25

NOTAS:

1) IMPERMEABILIZAR A CINTA COM "CARBOLÁSTICO VEDACIT" OU SIMILAR;
2) IMPERMEABILIZAR OS CONTRAPISOS INTERNOS DAS ÁREAS MOLHADAS COM "TECPLUS LASTIC QUARTZOLIT" OU SIMILIAR ATÉ A ALTURA DE 0,30m; NOS LOCAIS ONDE HÁ CHUVEIROS, IMPERMEABILIZAR ATÉ 1,80m;
3) PARA REFORMAS, SEMPRE CONFERIR MEDIDAS ANTES DE EXECUTAR;
4) PARA MÓVEIS PLANEJADOS, SEMPRE INSERIR "SAPATAS" (PÉS) PARA MESAS DE CABECEIRAS, ESCRIVANINHAS OU SIMILARES; PARA ROUPEIROS, SEMPRE INSERIR SAIAS DE APOIO; PARA CABECEIRAS, SEMPRE INSERIR SUPORTES PARA DESLOCAMENTO DO PISO. DEFINIR ALTURA DO MESMO CONFORME NECESSIDADE;
5) CONFERIR MEDIDAS NO LOCAL ANTES DA EXECUÇÃO DO SERVIÇO; CONFERIR PRUMADAS, DISTÂNCIAS DAS DIVISAS OU QUAISQUER INTERFERÊNCIAS.

OBSERVAÇÕES:

REVISÃO	DESCRIÇÃO DA REVISÃO	DATA
00	EMISSÃO INICIAL	09/02/2026

MULIN ARQUITETURA
ARQUITETURA | HIDROSSANITÁRIOS | ELÉTRICA | MÓVEIS | INTERIORES
End.: R. Ana Catarina de Azevedo, nº 64, Loja 01, Centro, Itaocara - RJ
www.mulinarquitetura.com
E-mail: mulinarquitetura@gmail.com
(22)99722-1887
/mulinarquitetura /mulinarquitetura

PROJETO BÁSICO DE ARQUITETURA PARA CONSTRUÇÃO DE FUTURA ESCOLA MUNICIPAL PROFESSORA LÚCIA DE FÁTIMA FARAH NORONHA (TIA LUCINHA), COMPOSTA DE QUATRO PAVIMENTOS, SENDO UM SEMI-ENTERRADO, LOCALIZADA À RUA DOUTOR CHAPOT PREVOST, Nº 157, CENTRO, CANTAGALO - RJ, CEP 28.500-000

DETALHAMENTO DAS ÁREAS MOLHADAS DO 1° E 2° PAVIMENTO


DATA:	ESCALA:	PROJETO: / COLABORADOR(A):	ENDEREÇO:	TIPO DE OBRA:
09/02/2026	1 : 25	LUCAS MULIN / RAPHAEL BASTOS	RUA CHAPOT PREVOST, CENTRO, CANTAGALO - RIO DE JANEIRO, CEP 28.500-000	CONSTRUÇÃO

PROPRIETÁRIO: CNPJ 28.645.794/0001-60
MUNICÍPIO DE CANTAGALO

CÓDIGO DO PROJETO: 25055-ARQ-PB- 011 -00
código do projeto - disciplina - etapa projetual - nº da prancha - nº da revisão

AUTOR DO PROJETO: REGISTRO: PJ47215-1
LUCAS DE PINHO MULIN ARQUITETURA E CONSTRUÇÃO ME


RESPONSÁVEL TÉCNICO: REGISTRO:

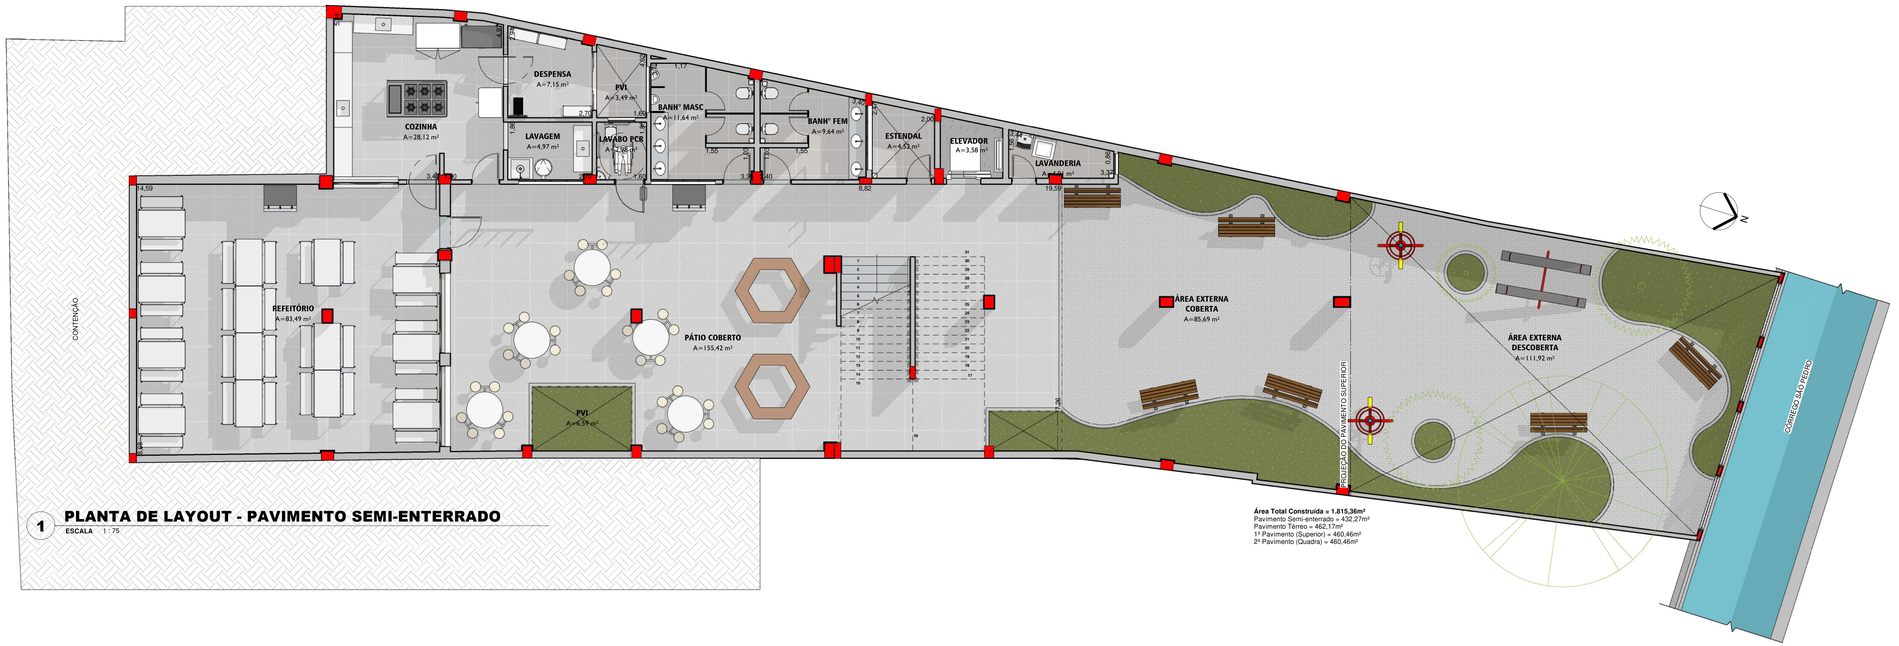

1 PLANTA DE LAYOUT - PAVIMENTO SEMI-ENTERRADO

ESCALA 1 : 75

Área Total Construída = 1.815,36m²
Pavimento Semi-enterrado = 432,27m²
Pavimento Térreo = 462,17m²
1º Pavimento (Superior) = 460,46m²
2º Pavimento (Quadra) = 460,46m²

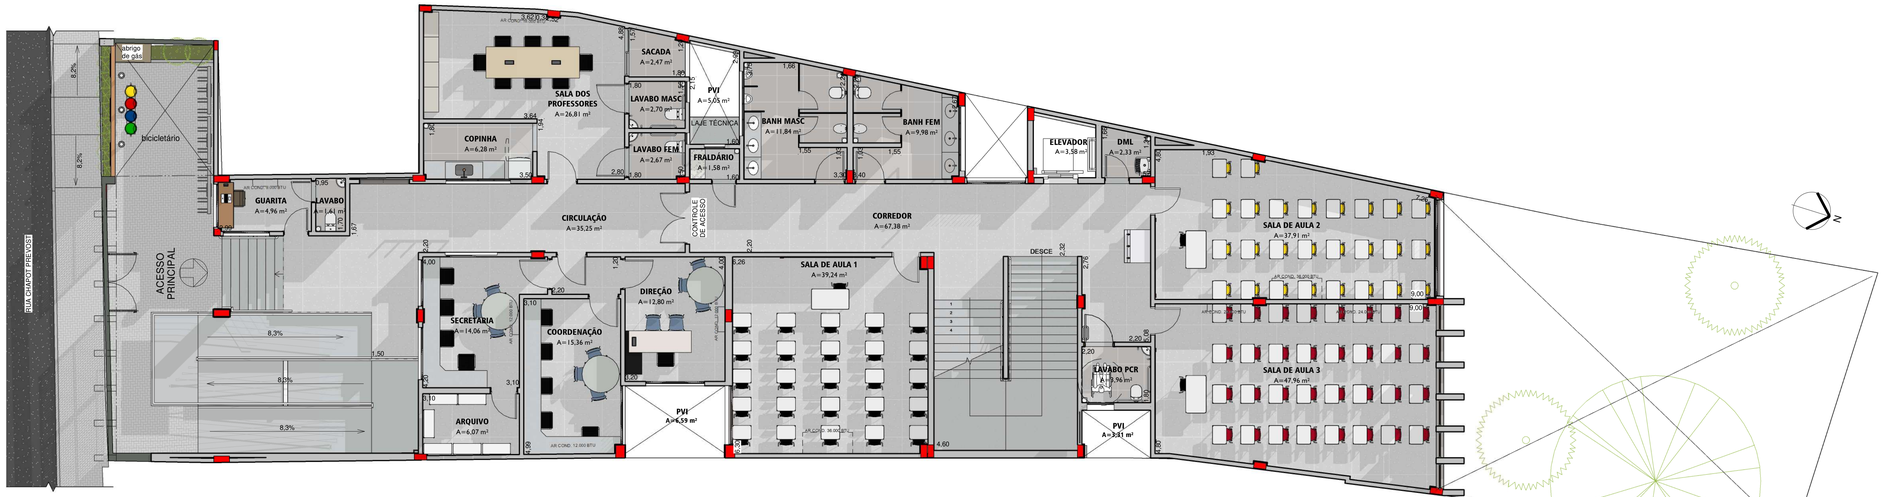

2 PLANTA DE LAYOUT - PAVIMENTO TÉRREO

ESCALA 1 : 75

Área Total Construída = 1.815,36m²
Pavimento Semi-enterrado = 432,27m²
Pavimento Térreo = 462,17m²
1º Pavimento (Superior) = 460,46m²
2º Pavimento (Quadra) = 460,46m²

NOTAS:

1) IMPERMEABILIZAR A CINTA COM "CARBOLÁSTICO VEDACIT" OU SIMILAR;
2) IMPERMEABILIZAR OS CONTRAPISOS INTERNOS DAS ÁREAS MOLHADAS COM "TECPLUS LASTIC QUARTZOLIT" OU SIMILIAR ATÉ A ALTURA DE 0,30m; NOS LOCAIS ONDE HÁ CHUVEIROS, IMPERMEABILIZAR ATÉ 1,80m;
3) PARA REFORMAS, SEMPRE CONFERIR MEDIDAS ANTES DE EXECUTAR;
4) PARA MÓVEIS PLANEJADOS, SEMPRE INSERIR "SAPATAS" (PÉS) PARA MESAS DE CABECEIRAS, ESCRIVANINHAS OU SIMILARES; PARA ROUPEIROS, SEMPRE INSERIR SAIAS DE APOIO; PARA CABECEIRAS, SEMPRE INSERIR SUPORTES PARA DESLOCAMENTO DO PISO. DEFINIR ALTURA DO MESMO CONFORME NECESSIDADE;
5) CONFERIR MEDIDAS NO LOCAL ANTES DA EXECUÇÃO DO SERVIÇO. CONFERIR PRUMADAS, DISTÂNCIAS DAS DIVISAS OU QUAISQUER INTERFERÊNCIAS.

OBSERVAÇÕES:

REVISÃO	DESCRIÇÃO DA REVISÃO	DATA
00	EMISSÃO INICIAL	09/02/2026

MULIN ARQUITETURA
ARQUITETURA | HIDROSSANITÁRIOS | ELÉTRICA | MÓVEIS | INTERIORES
End.: R. Ana Catarina de Azevedo, nº 64, Loja 01, Centro, Itaocara - RJ
www.mulinarquitetura.com
E-mail: mulinarquitetura@gmail.com
(22)99722-1087
/mulinarquitetura /mulinarquitetura

PROJETO BÁSICO DE ARQUITETURA PARA CONSTRUÇÃO DE FUTURA ESCOLA MUNICIPAL PROFESSORA LÚCIA DE FÁTIMA FARAH NORONHA (TIA LUCINHA), COMPOSTA DE QUATRO PAVIMENTOS, SENDO UM SEMI-ENTERRADO, LOCALIZADA À RUA DOUTOR CHAPOT PREVOST, Nº 157, CENTRO, CANTAGALO - RJ, CEP 28.500-000

PLANTAS DE LAYOUT DO PAVIMENTO SEMI-ENTERRADO E TÉRREO

DATA:	ESCALA:	PROJETO:	ENDEREÇO:	TIPO DE OBRA:
09/02/2026	1 : 75	LUCAS MULIN COLABORADORA: RAPHAEL BASTOS	RUA CHAPOT PREVOST, CENTRO, CANTAGALO - RIO DE JANEIRO, CEP 28.500-000	CONSTRUÇÃO

PROPRIETÁRIO: CPF 28.645.794/0001-60


MUNICÍPIO DE CANTAGALO

CÓDIGO DO PROJETO: 25055-ARQ-PB-012-00
código do projeto - disciplina - etapa projetual - nº da prancha - nº da revisão

AUTOR DO PROJETO: REGISTRO: PJ47215-1


RESPONSÁVEL TÉCNICO: REGISTRO:

LUCAS DE PINHO MULIN ARQUITETURA E CONSTRUÇÃO ME

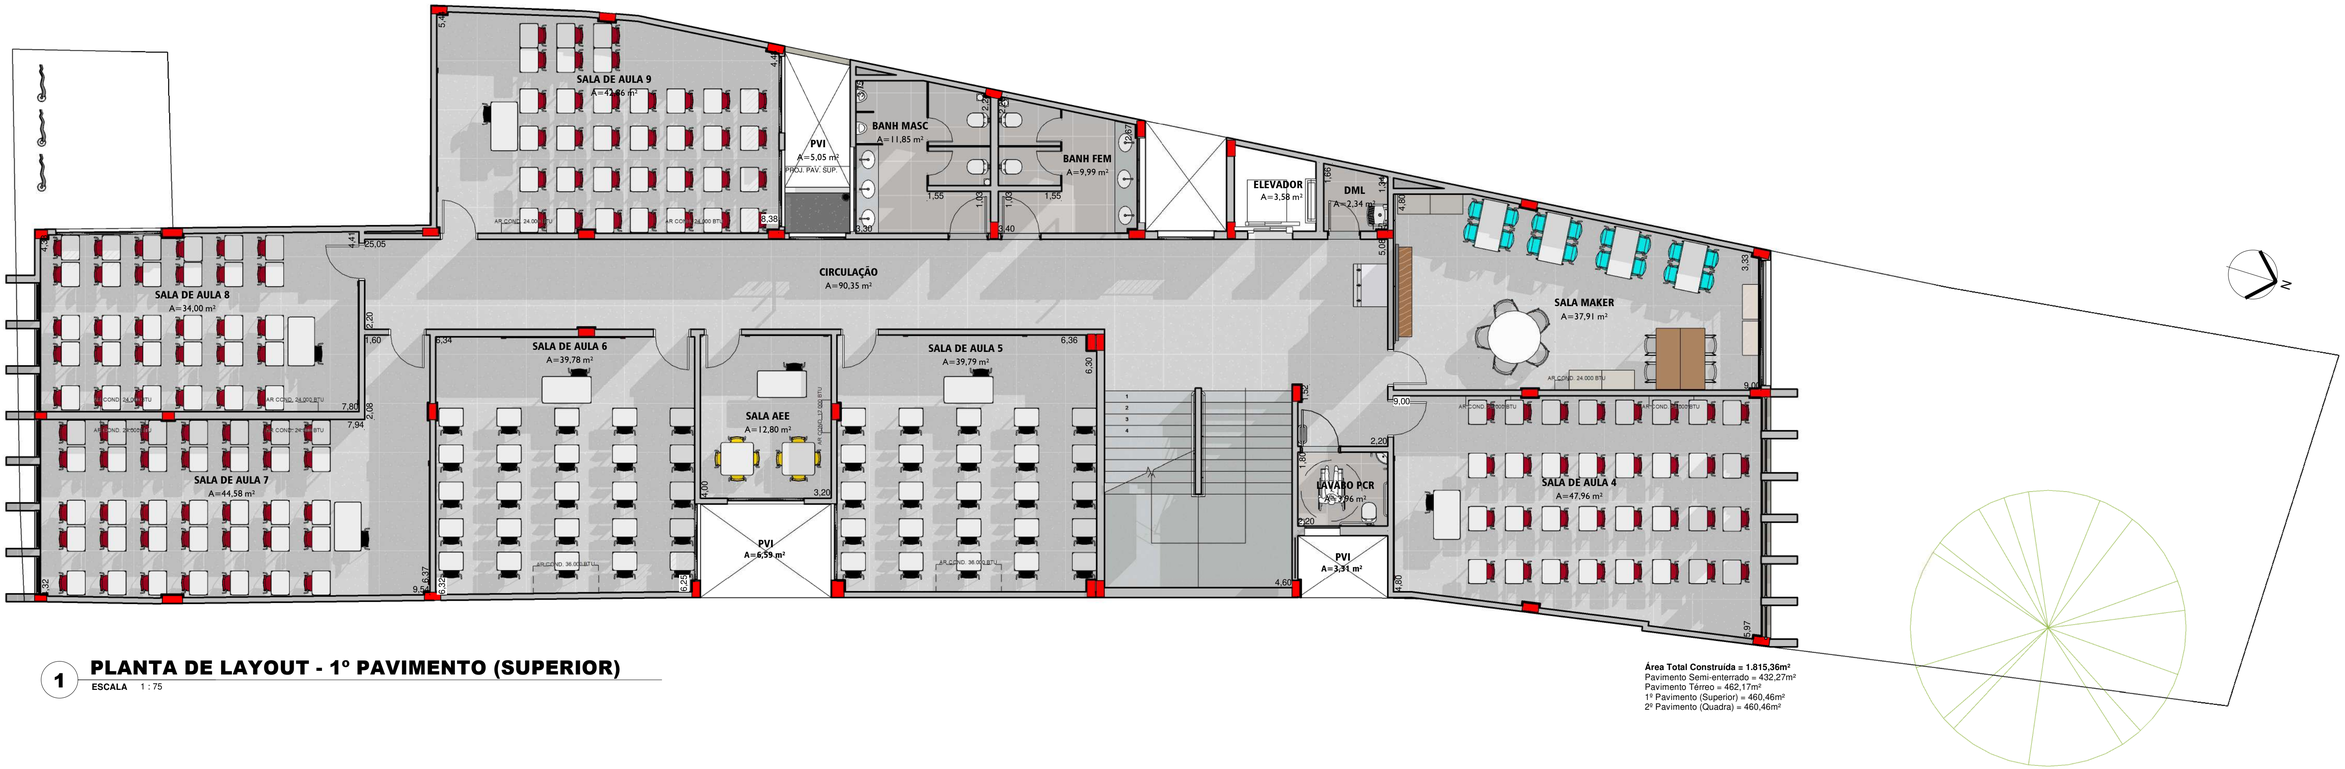

1 **PLANTA DE LAYOUT - 1º PAVIMENTO (SUPERIOR)**
ESCALA 1 : 75

Área Total Construída = 1.815,36m²
Pavimento Semi-enterrado = 432,27m²
Pavimento Térreo = 462,17m²
1º Pavimento (Superior) = 460,46m²
2º Pavimento (Quadra) = 460,46m²

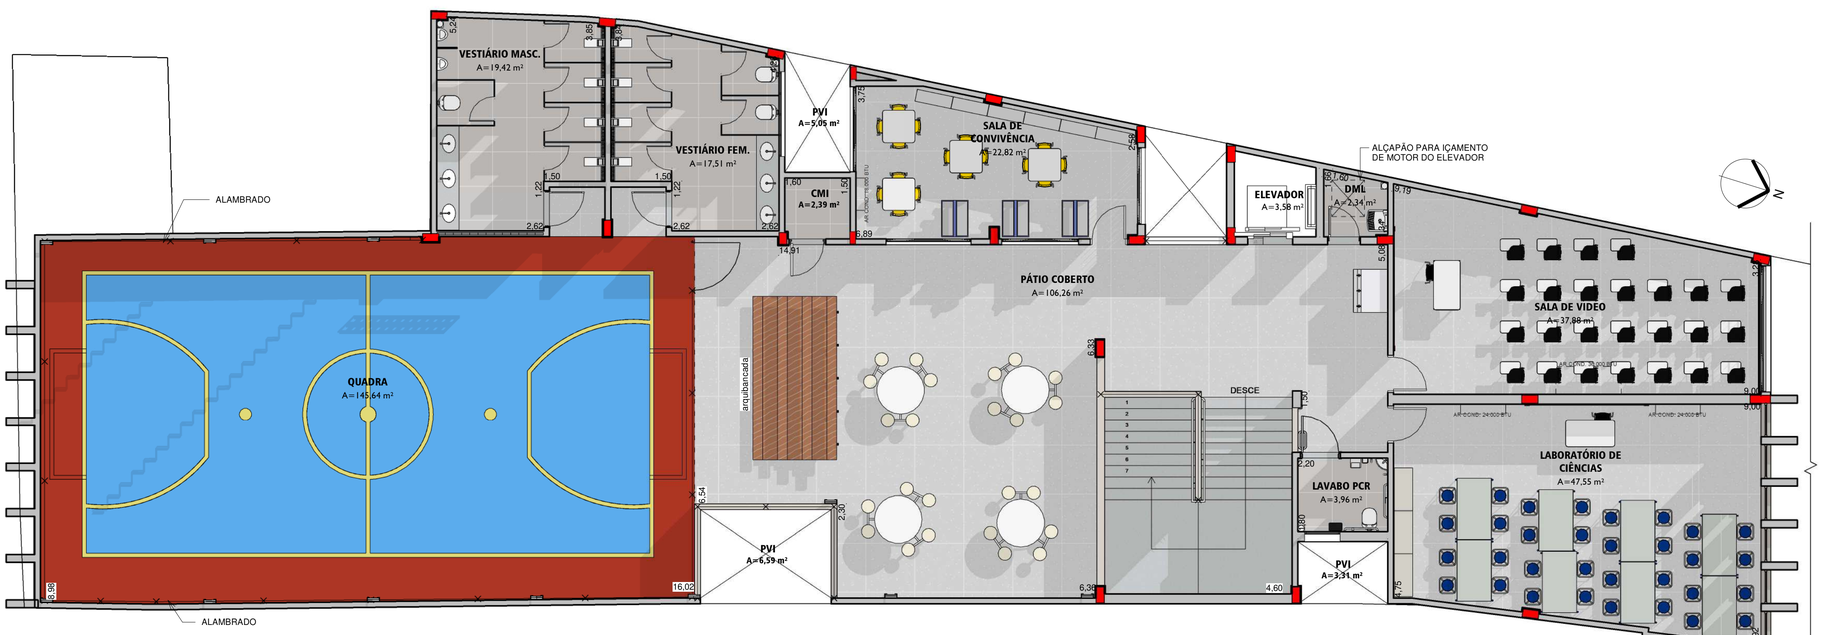

2 **PLANTA DE LAYOUT - 2º PAVIMENTO (QUADRA)**
ESCALA 1 : 75

Área Total Construída = 1.815,36m²
Pavimento Semi-enterrado = 432,27m²
Pavimento Térreo = 462,17m²
1º Pavimento (Superior) = 460,46m²
2º Pavimento (Quadra) = 460,46m²

NOTAS:

1) IMPERMEABILIZAR A CINTA COM "CARBOLÁSTICO VEDACIT" OU SIMILAR;
2) IMPERMEABILIZAR OS CONTRAPISOS INTERNOS DAS ÁREAS MOLHADAS COM "TECPLUS LASTIC QUARTZOLIT" OU SIMILIAR ATÉ A ALTURA DE 0,30m; NOS LOCAIS ONDE HÁ CHUVEIROS, IMPERMEABILIZAR ATÉ 1,80m;
3) PARA REFORMAS, SEMPRE CONFERIR MEDIDAS ANTES DE EXECUTAR;
4) PARA MÓVEIS PLANEJADOS, SEMPRE INSERIR "SAPATAS" *(PÉS)* PARA MESAS DE CABECEIRAS, ESCRIVANINHAS OU SIMILARES; PARA ROUPEIROS, SEMPRE INSERIR SAIAS DE APOIO; PARA CABECEIRAS, SEMPRE INSERIR SUPORTES PARA DESLOCAMENTO DO PISO. DEFINIR ALTURA DO MESMO CONFORME NECESSIDADE;
5) CONFERIR MEDIDAS NO LOCAL ANTES DA EXECUÇÃO DO SERVIÇO; CONFERIR PRUMADAS, DISTÂNCIAS DAS DIVISAS OU QUAISQUER INTERFERÊNCIAS.

OBSERVAÇÕES:

REVISÃO	DESCRIÇÃO DA REVISÃO	DATA
00	EMISSÃO INICIAL	09/02/2026

MULIN ARQUITETURA
ARQUITETURA | HIDROSSANITÁRIOS | ELÉTRICA | MÓVEIS | INTERIORES
End.: R. Ana Catarina de Azevedo, nº 64, Loja 01, Centro, Itaocara - RJ
www.mulinarquitetura.com
E-mail: mulinarquitetura@gmail.com
(22)99722-1887
/mulinarquitetura /mulinarquitetura

PROJETO BÁSICO DE ARQUITETURA PARA CONSTRUÇÃO DE FUTURA ESCOLA MUNICIPAL PROFESSORA LÚCIA DE FÁTIMA FARAH NORONHA (TIA LUCINHA), COMPOSTA DE QUATRO PAVIMENTOS, SENDO UM SEMI-ENTERRADO, LOCALIZADA À RUA DOUTOR CHAPOT PREVOST, Nº 157, CENTRO, CANTAGALO - RJ, CEP 28.500-000

PLANTAS DE LAYOUT DO 1° PAVIMENTO E 2° PAVIMENTO

DATA:	ESCALA:	PROJETO: / COLABORADOR(A):	ENDEREÇO:	TIPO DE OBRA:
09/02/2026	1 : 75	LUCAS MULIN / RAPHAEL BASTOS	RUA CHAPOT PREVOST, CENTRO, CANTAGALO - RIO DE JANEIRO, CEP 28.500-000	CONSTRUÇÃO


PROPRIETÁRIO: CNPJ 28.645.794/0001-60
MUNICÍPIO DE CANTAGALO

CÓDIGO DO PROJETO: 25055-ARQ-PB-013-00
código do projeto - disciplina - etapa projetual - nº da prancha - nº da revisão

AUTOR DO PROJETO: REGISTRO: PJ47215-1
LUCAS DE PINHO MULIN ARQUITETURA E CONSTRUÇÃO ME


RESPONSÁVEL TÉCNICO: REGISTRO:

PRANCHA - A1 (594x841mm)

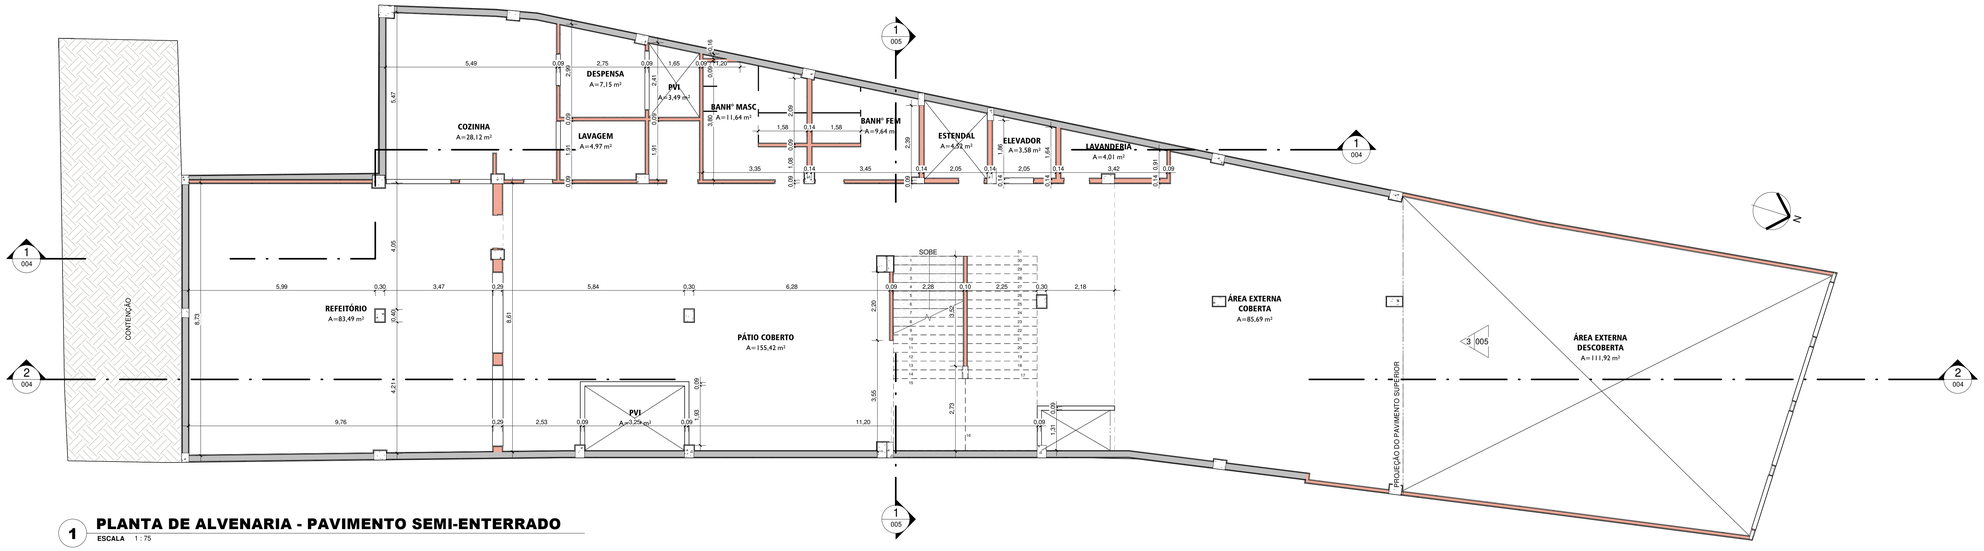

1 PLANTA DE ALVENARIA - PAVIMENTO SEMI-ENTERRADO

ESCALA 1 : 75

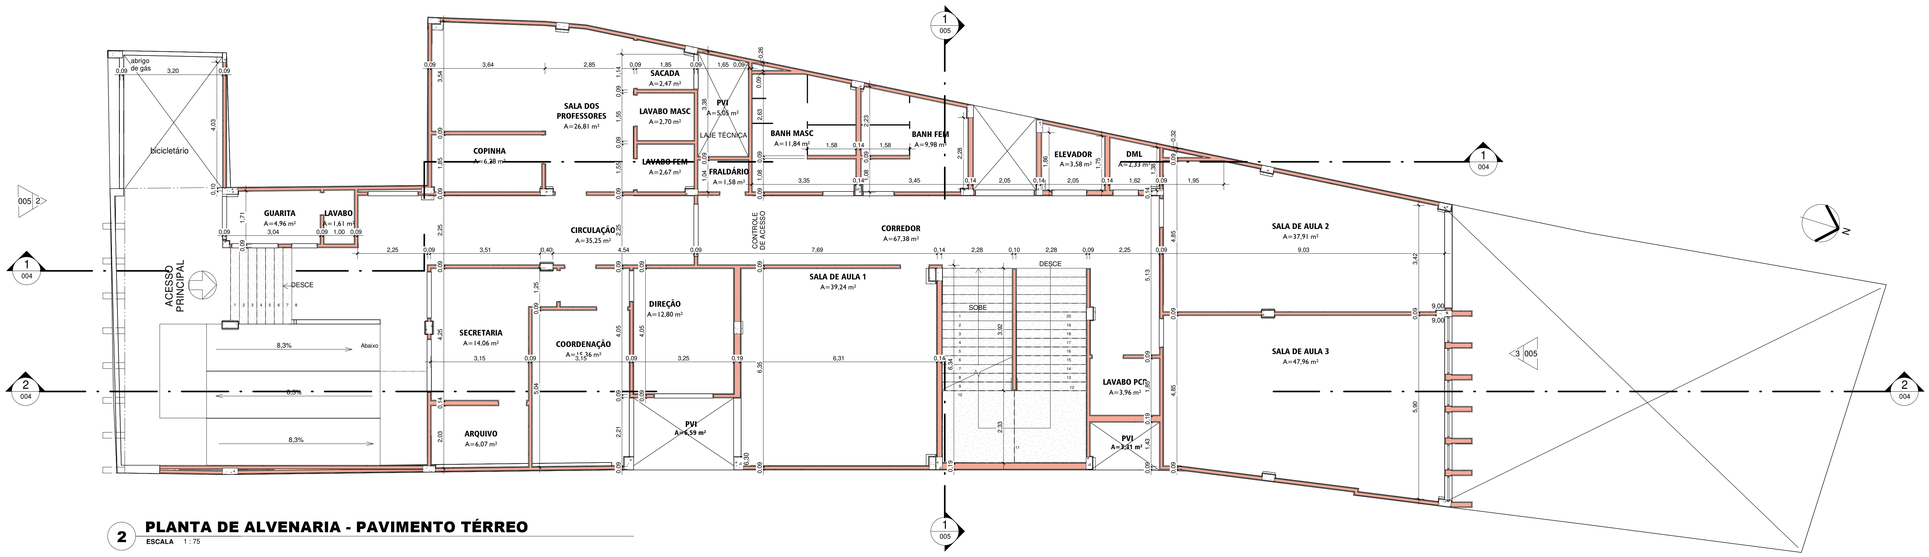

2 PLANTA DE ALVENARIA - PAVIMENTO TÉRREO

ESCALA 1 : 75

NOTAS:

1) IMPERMEABILIZAR A CINTA COM "CARBOLÁSTICO VEDACIT" OU SIMILAR;
2) IMPERMEABILIZAR OS CONTRAPISOS INTERNOS DAS ÁREAS MOLHADAS COM "TECPLUS LASTIC QUARTZOLIT" OU SIMILIAR ATÉ A ALTURA DE 0,30m; NOS LOCAIS ONDE HÁ CHUVEIROS, IMPERMEABILIZAR ATÉ 1,80m;
3) PARA REFORMAS, SEMPRE CONFERIR MEDIDAS ANTES DE EXECUTAR;
4) PARA MÓVEIS PLANEJADOS, SEMPRE INSERIR "SAPATAS" (PÉS) PARA MESAS DE CABECEIRAS, ESCRIVANINHAS OU SIMILARES; PARA ROUPEIROS, SEMPRE INSERIR SAIAS DE APOIO; PARA CABECEIRAS, SEMPRE INSERIR SUPORTES PARA DESLOCAMENTO DO PISO. DEFINIR ALTURA DO MESMO CONFORME NECESSIDADE;
5) CONFERIR MEDIDAS NO LOCAL ANTES DA EXECUÇÃO DO SERVIÇO. CONFERIR PRUMADAS, DISTÂNCIAS DAS DIVISAS OU QUAISQUER INTERFERÊNCIAS.

OBSERVAÇÕES:

REVISÃO	DESCRIÇÃO DA REVISÃO	DATA
00	EMISSÃO INICIAL	09/02/2026

MULIN ARQUITETURA

ARQUITETURA | HIDROSSANITÁRIOS | ELÉTRICA | MÓVEIS | INTERIORES

End.: R. Ana Catarina de Azevedo, nº 64, Loja 01, Centro, Itaocara - RJ
www.mulinarquitetura.com
E-mail: mulinarquitetura@gmail.com
(22)99722-1867
/mulinarquitetura /mulinarquitetura

PROJETO BÁSICO DE ARQUITETURA PARA CONSTRUÇÃO DE FUTURA ESCOLA MUNICIPAL PROFESSORA LÚCIA DE FÁTIMA FARAH NORONHA (TIA LUCINHA), COMPOSTA DE QUATRO PAVIMENTOS, SENDO UM SEMI-ENTERRADO, LOCALIZADA À RUA DOUTOR CHAPOT PREVOST, Nº 157, CENTRO, CANTAGALO - RJ, CEP 28.500-000

PLANTAS DE ALVENARIA DO PAVIMENTO SEMI-ENTERRADO E TÉRREO

DATA:	ESCALA:	PROJETO:	ENDEREÇO:	TIPO DE OBRA:
09/02/2026	1 : 75	LUCAS MULIN COLABORADORA(): RAPHAEL BASTOS	RUA CHAPOT PREVOST, CENTRO, CANTAGALO - RIO DE JANEIRO, CEP 28.500-000	CONSTRUÇÃO

PROPRIETÁRIO: CPF 28.645.794/0001-60

MUNICÍPIO DE CANTAGALO


CÓDIGO DO PROJETO: 25055-ARQ-PB-014-00
código do projeto - disciplina - etapa projetual - nº da prancha - nº da revisão

AUTOR DO PROJETO: REGISTRO: PJ47215-1

RESPONSÁVEL TÉCNICO: REGISTRO:


LUCAS DE PINHO MULIN ARQUITETURA E CONSTRUÇÃO ME

PRANCHA - A1 ESTENDIDO (594x1100mm)

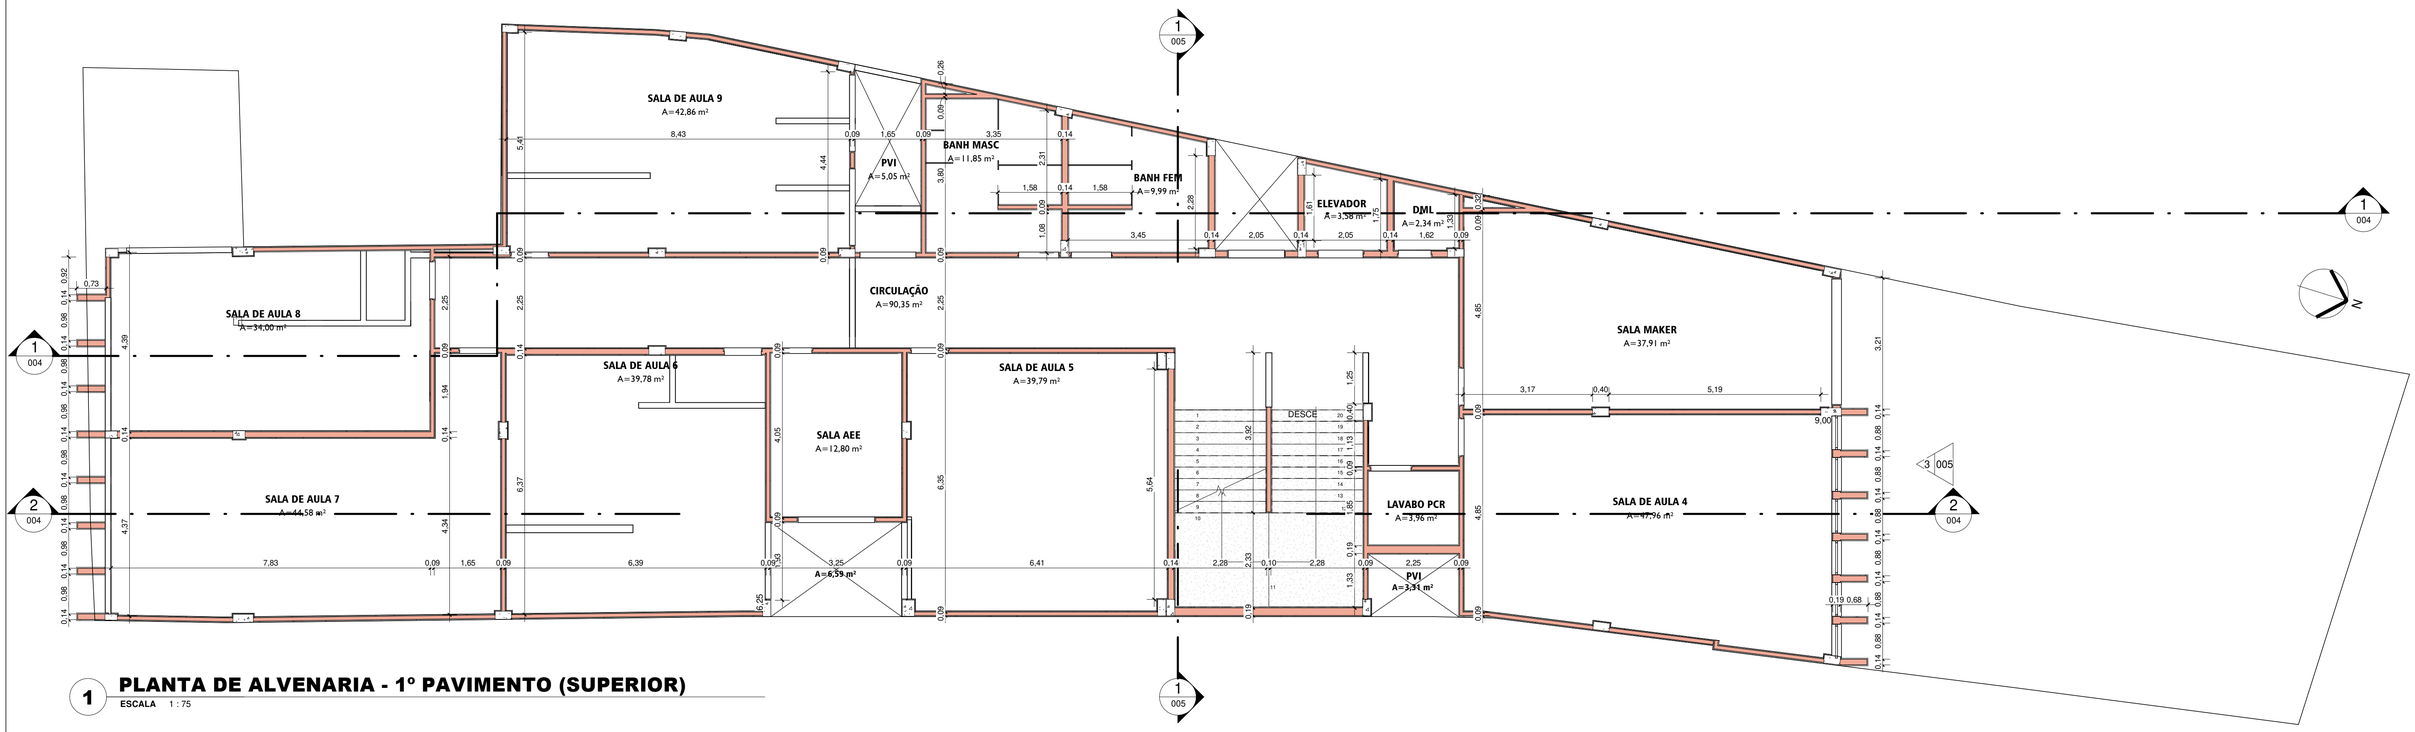

1 PLANTA DE ALVENARIA - 1º PAVIMENTO (SUPERIOR)

ESCALA 1 : 75

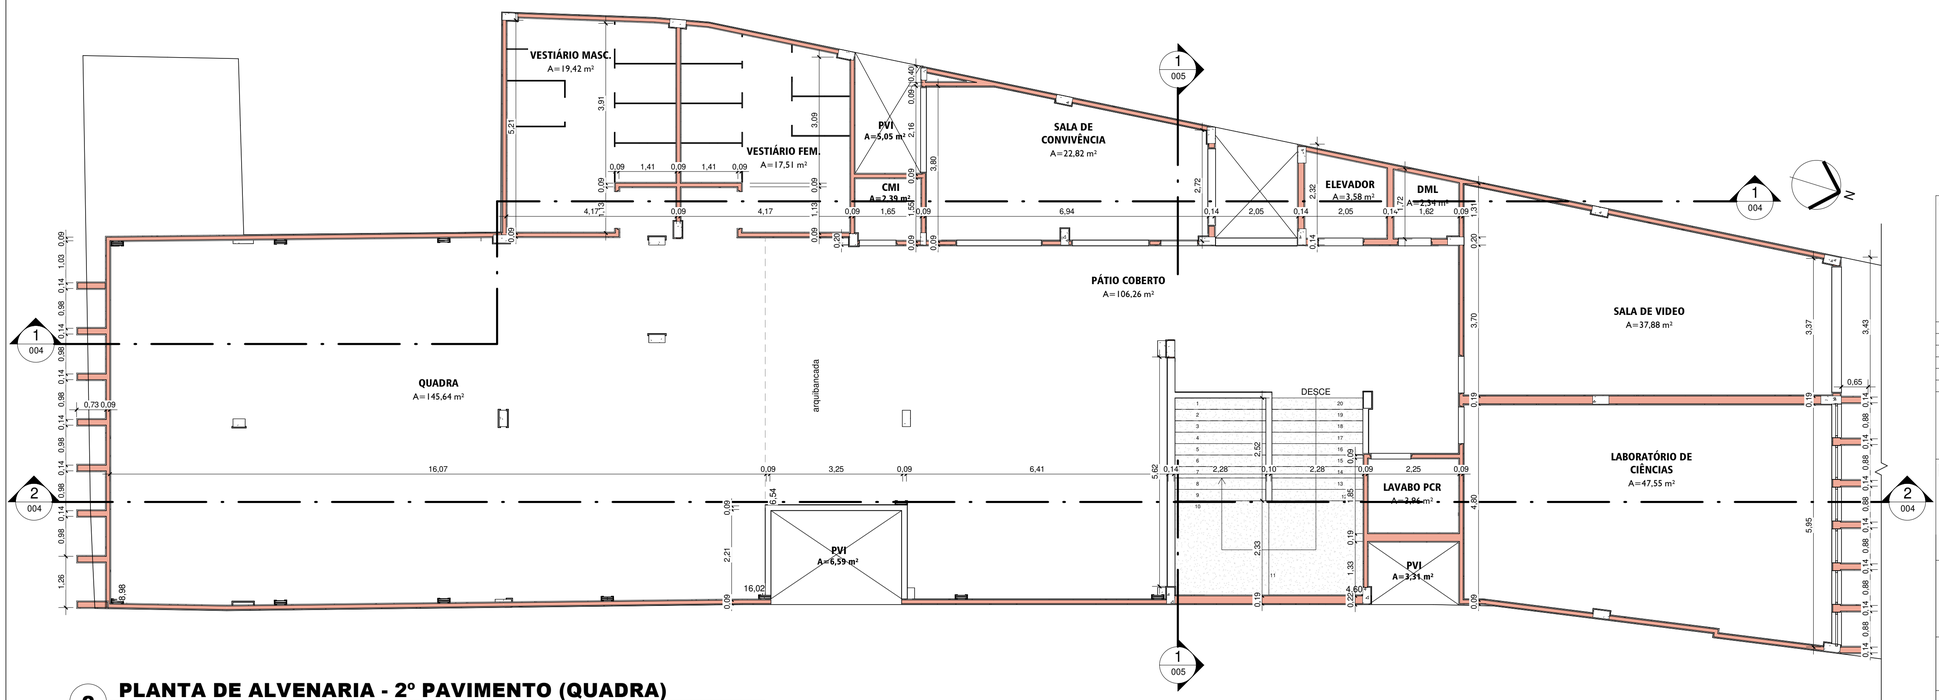

2 PLANTA DE ALVENARIA - 2º PAVIMENTO (QUADRA)

ESCALA 1 : 75

NOTAS:

1) IMPERMEABILIZAR A CINTA COM "CARBOLÁSTICO VEDACIT" OU SIMILAR;
2) IMPERMEABILIZAR OS CONTRAPISOS INTERNOS DAS ÁREAS MOLHADAS COM "TECPLUS LASTIC QUARTZOLIT" OU SIMILIAR ATÉ A ALTURA DE 0,30m; NOS LOCAIS ONDE HÁ CHUVEIROS, IMPERMEABILIZAR ATÉ 1,80m;
3) PARA REFORMAS, SEMPRE CONFERIR MEDIDAS ANTES DE EXECUTAR;
4) PARA MÓVEIS PLANEJADOS, SEMPRE INSERIR "SAPATAS" *(PÉS)* PARA MESAS DE CABECEIRAS, ESCRIVANINHAS OU SIMILARES; PARA ROUPEIROS, SEMPRE INSERIR SAIAS DE APOIO; PARA CABECEIRAS, SEMPRE INSERIR SUPORTES PARA DESLOCAMENTO DO PISO. DEFINIR ALTURA DO MESMO CONFORME NECESSIDADE;
5) CONFERIR MEDIDAS NO LOCAL ANTES DA EXECUÇÃO DO SERVIÇO; CONFERIR PRUMADAS, DISTÂNCIAS DAS DIVISAS OU QUAISQUER INTERFERÊNCIAS.

OBSERVAÇÕES:

REVISÃO	DESCRIÇÃO DA REVISÃO	DATA
00	EMISSÃO INICIAL	09/02/2026

MULIN ARQUITETURA
ARQUITETURA | HIDROSSANITÁRIOS | ELÉTRICA | MÓVEIS | INTERIORES
End.: R. Ana Catarina de Azevedo, nº 64, Loja 01, Centro, Itaocara - RJ
www.mulinarquitetura.com
E-mail: mulinarquitetura@gmail.com
(22)99722-1887
/mulinarquitetura /mulinarquitetura

PROJETO BÁSICO DE ARQUITETURA PARA CONSTRUÇÃO DE FUTURA ESCOLA MUNICIPAL PROFESSORA LÚCIA DE FÁTIMA FARAH NORONHA (TIA LUCINHA), COMPOSTA DE QUATRO PAVIMENTOS, SENDO UM SEMI-ENTERRADO, LOCALIZADA À RUA DOUTOR CHAPOT PREVOST, Nº 157, CENTRO, CANTAGALO - RJ, CEP 28.500-000

PLANTAS DE ALVENARIA DO 1° PAVIMENTO E 2° PAVIMENTO

DATA:	ESCALA:	PROJETO: / COLABORADOR(A):	ENDEREÇO:	TIPO DE OBRA:
09/02/2026	1 : 75	LUCAS MULIN / RAPHAEL BASTOS	RUA CHAPOT PREVOST, CENTRO, CANTAGALO - RIO DE JANEIRO, CEP 28.500-000	CONSTRUÇÃO


PROPRIETÁRIO: CNPJ 28.645.794/0001-60
MUNICÍPIO DE CANTAGALO

CÓDIGO DO PROJETO: 25055-ARQ-PB-015-00
código do projeto - disciplina - etapa projetual - nº da prancha - nº da revisão

AUTOR DO PROJETO: REGISTRO: PJ47215-1
LUCAS DE PINHO MULIN ARQUITETURA E CONSTRUÇÃO ME


RESPONSÁVEL TÉCNICO: REGISTRO:

PRANCHA - A1 (594x841mm)

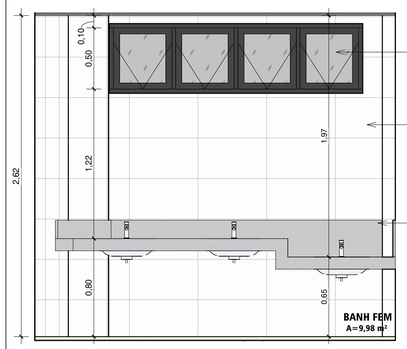


1 BANHEIRO FEMININO - LESTE

ESCALA 1 : 25

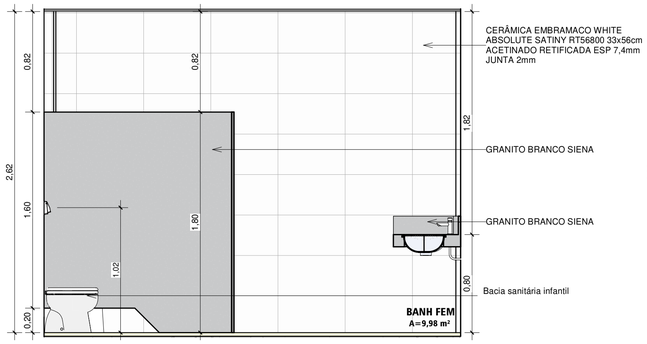


2 BANHEIRO FEMININO - NORTE

ESCALA 1 : 25

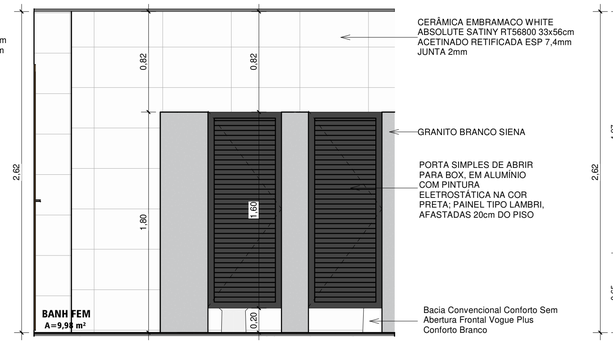


3 BANHEIRO FEMININO - OESTE

ESCALA 1 : 25

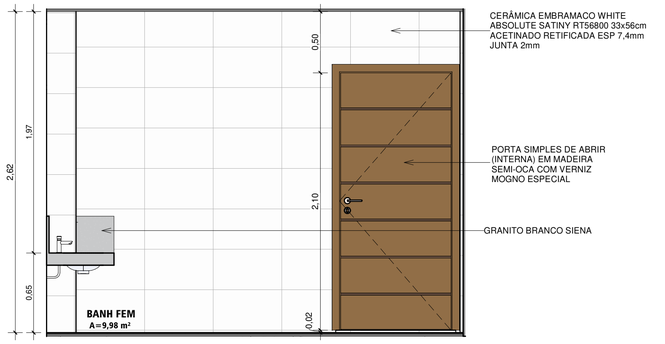


4 BANHEIRO FEMININO - SUL

ESCALA 1 : 25

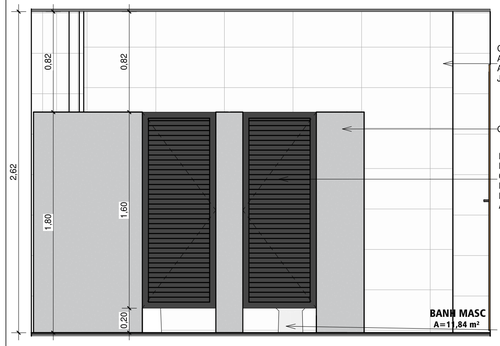


5 BANHEIRO MASCULINO - LESTE

ESCALA 1 : 25

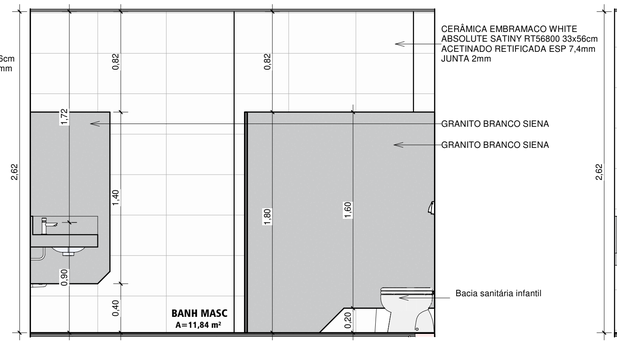


6 BANHEIRO MASCULINO - NORTE

ESCALA 1 : 25

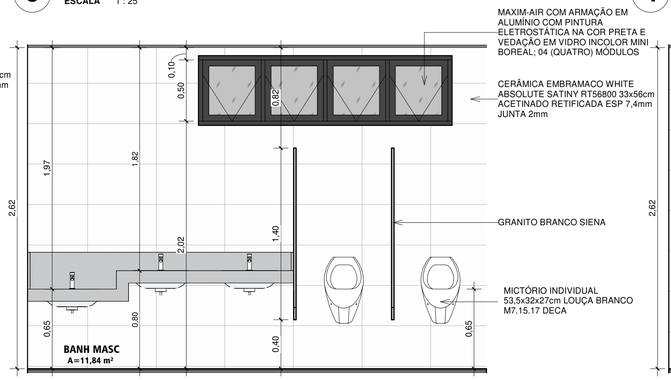


7 BANHEIRO MASCULINO - OESTE

ESCALA 1 : 25

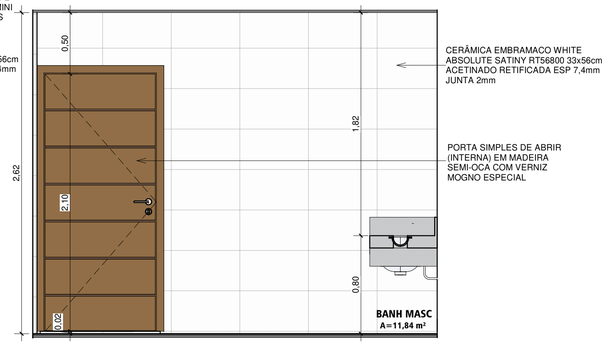


8 BANHEIRO MASCULINO - SUL

ESCALA 1 : 25

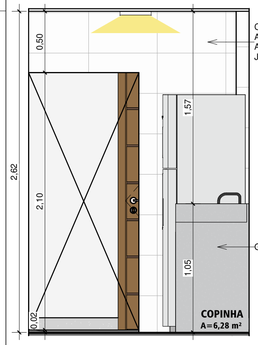


9 COPINHA - LESTE

ESCALA 1 : 25

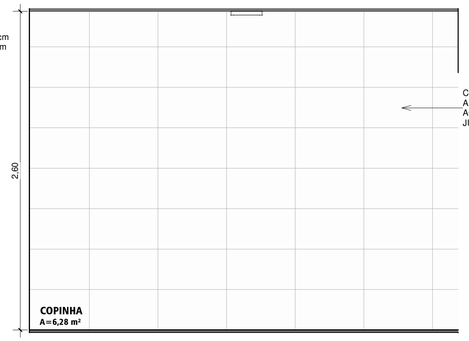


10 COPINHA - NORTE

ESCALA 1 : 25

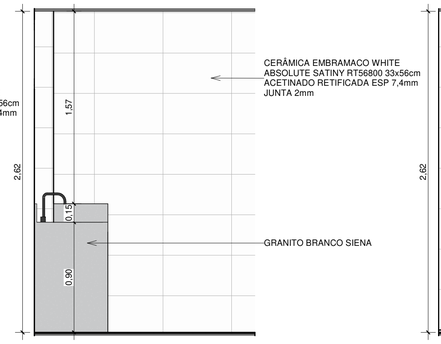


11 COPINHA - OESTE

ESCALA 1 : 25

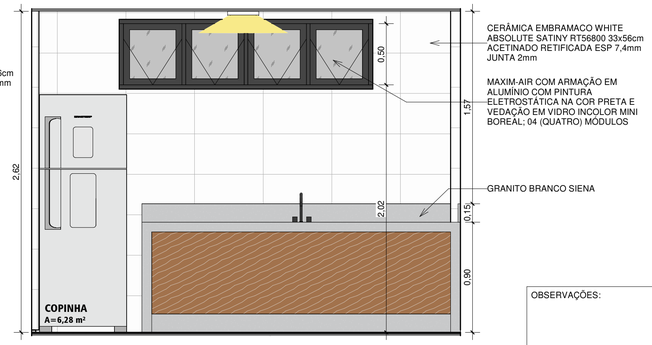


12 COPINHA - SUL

ESCALA 1 : 25

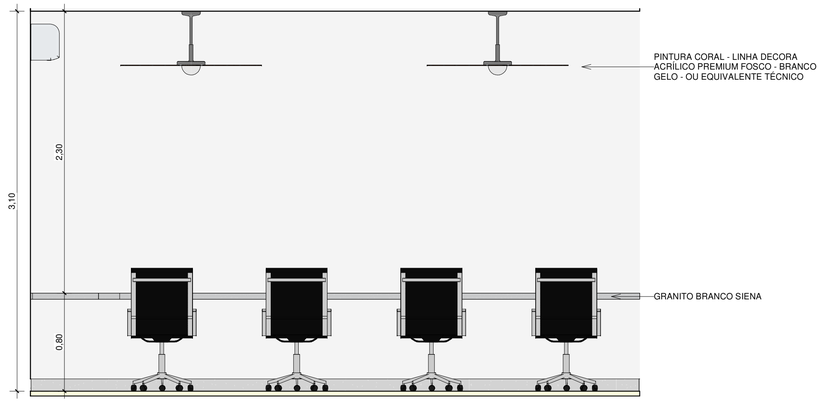

13 COORDENAÇÃO - OESTE

ESCALA 1 : 25

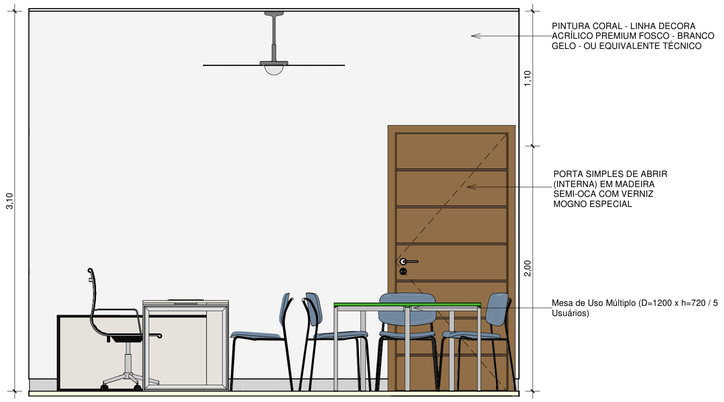

14 DIREÇÃO - OESTE

ESCALA 1 : 25

OBSERVAÇÕES:

REVISÃO	DESCRIÇÃO DA REVISÃO	DATA
00	EMISSÃO INICIAL	09/02/2026

MULIN ARQUITETURA

ARQUITETURA | HIDROSSANITÁRIOS | ELÉTRICA | MÓVEIS | INTERIORES

End.: R. Ana Catarina de Azevedo, nº 64, Loja 01, Centro, Itaocara - RJ
www.mulinarquitetura.com
E-mail: mulinarquitetura@gmail.com
(22)99722-1887
/mulinarquitetura /mulinarquitetura

PROJETO BÁSICO DE ARQUITETURA PARA CONSTRUÇÃO DE FUTURA ESCOLA MUNICIPAL PROFESSORA LÚCIA DE FÁTIMA FARAH NORONHA (TIA LUCINHA), COMPOSTA DE QUATRO PAVIMENTOS, SENDO UM SEMI-ENTERRADO, LOCALIZADA À RUA DOUTOR CHAPOT PREVOST, Nº 157, CENTRO, CANTAGALO - RJ, CEP 28.500-000

ELEVAÇÕES DOS BANHEIROS, COPINHA, COORDENAÇÃO E DIREÇÃO

DATA:	ESCALA:	PROJETO:	ENDEREÇO:	TIPO DE OBRA:
09/02/2026	1 : 25	LUCAS MULIN COLABORADOR(A): RAPHAEL BASTOS	RUA CHAPOT PREVOST, CENTRO, CANTAGALO - RIO DE JANEIRO, CEP 28.500-000	CONSTRUÇÃO

PROPRIETÁRIO: CNPJ 28.645.794/0001-60

MUNICÍPIO DE CANTAGALO

AUTOR DO PROJETO: REGISTRO: PJ47215-1


LUCAS DE PINHO MULIN ARQUITETURA E CONSTRUÇÃO ME

CÓDIGO DO PROJETO: 25055-ARQ-PB-016-00

código do projeto - disciplina - etapa projetual - nº da prancha - nº da revisão


RESPONSÁVEL TÉCNICO: REGISTRO:

PRANCHA - A1 (594x841mm)

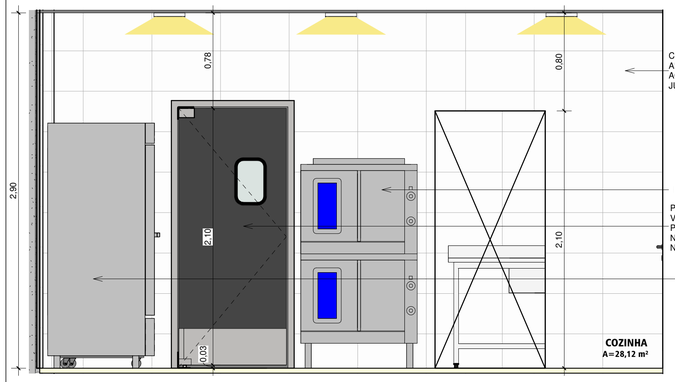


1 COZINHA - LESTE

ESCALA 1 : 25

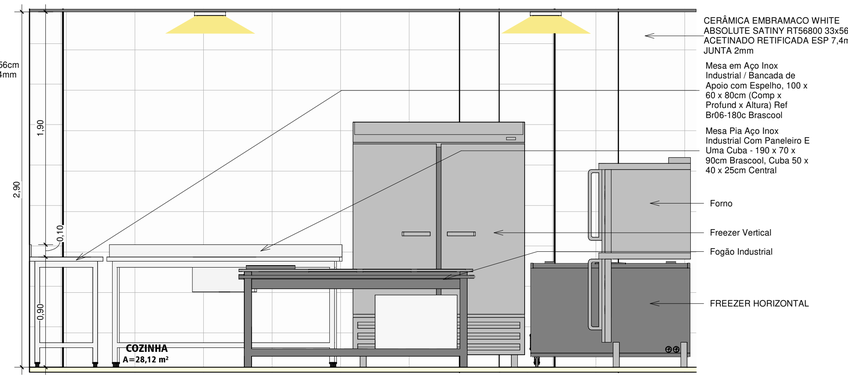


2 COZINHA - NORTE

ESCALA 1 : 25

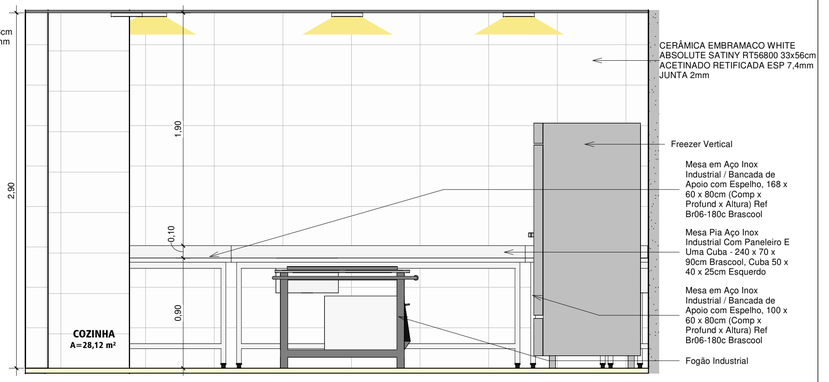


3 COZINHA - OESTE

ESCALA 1 : 25

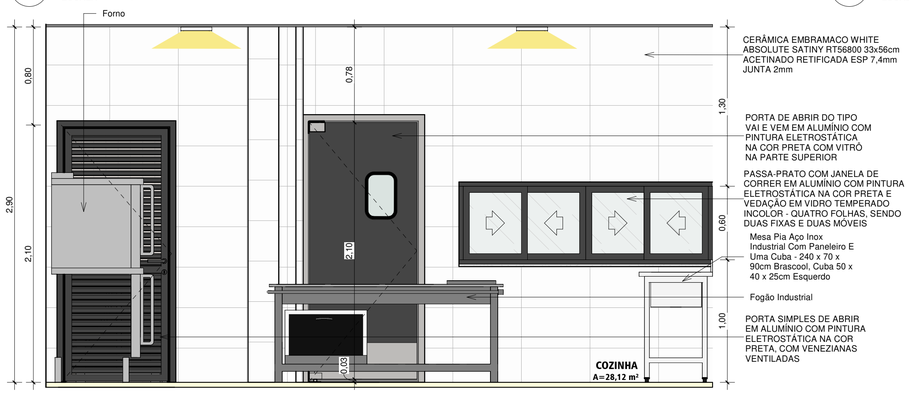


4 COZINHA - SUL

ESCALA 1 : 25

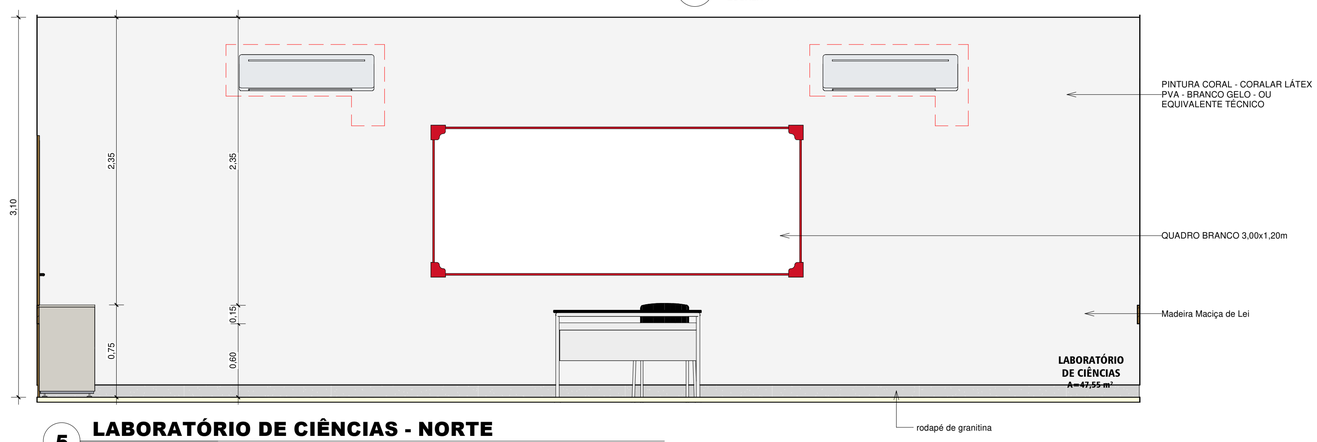


5 LABORATÓRIO DE CIÊNCIAS - NORTE

ESCALA 1 : 25

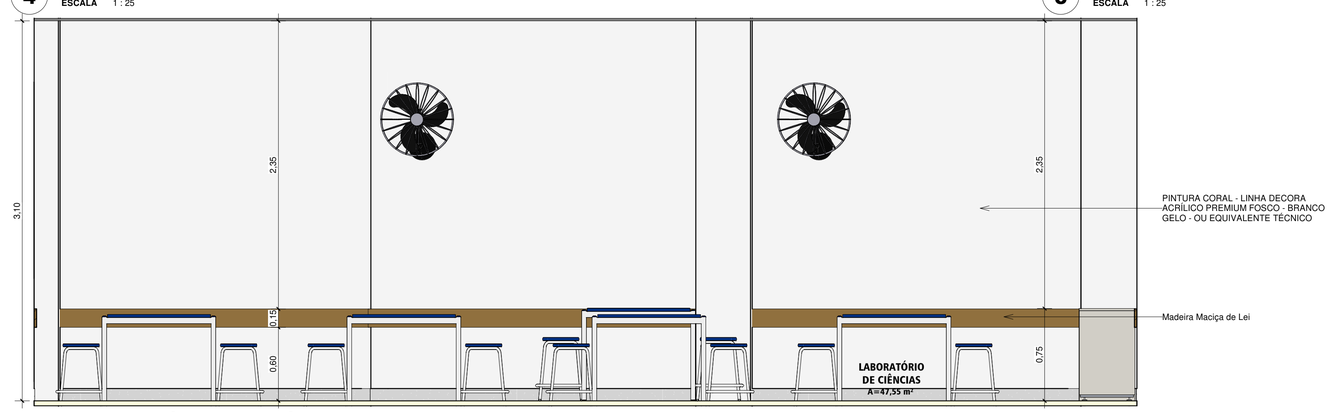

6 LABORATÓRIO DE CIÊNCIAS - SUL

ESCALA 1 : 25

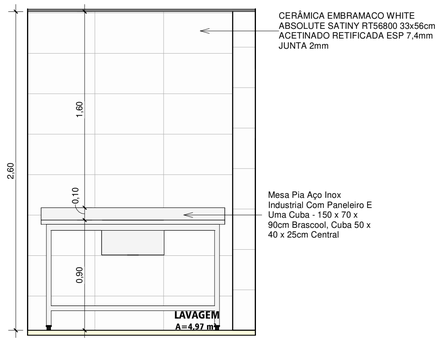


7 LAVAGEM - LESTE

ESCALA 1 : 25




8 LAVAGEM - NORTE

ESCALA 1 : 25

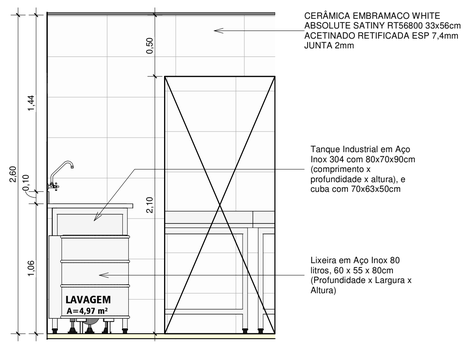

9 LAVAGEM - OESTE

ESCALA 1 : 25

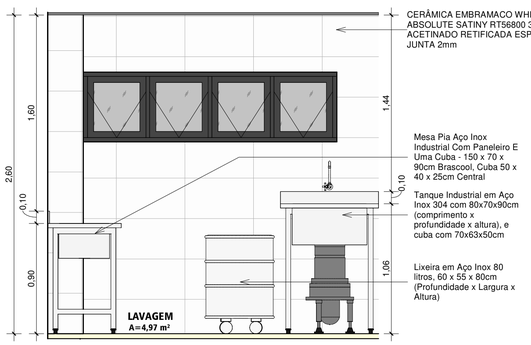

10 LAVAGEM - SUL

ESCALA 1 : 25

NOTAS:

1) IMPERMEABILIZAR A CINTA COM "CARBOLÁSTICO VEDACIT" OU SIMILAR;
2) IMPERMEABILIZAR OS CONTRAPISOS INTERNOS DAS ÁREAS MOLHADAS COM "TECPLUS LASTIC QUARTZOLIT" OU SIMILIAR ATÉ A ALTURA DE 0,30m; NOS LOCAIS ONDE HÁ CHUVEIROS, IMPERMEABILIZAR ATÉ 1,80m;
3) PARA REFORMAS, SEMPRE CONFERIR MEDIDAS ANTES DE EXECUTAR;
4) PARA MÓVEIS PLANEJADOS, SEMPRE INSERIR "SAPATAS" *(PÉS)* PARA MESAS DE CABECEIRAS, ESCRIVANINHAS OU SIMILARES; PARA ROUPEIROS, SEMPRE INSERIR SAIAS DE APOIO; PARA CABECEIRAS, SEMPRE INSERIR SUPORTES PARA DESLOCAMENTO DO PISO. DEFINIR ALTURA DO MESMO CONFORME NECESSIDADE;
5) CONFERIR MEDIDAS NO LOCAL ANTES DA EXECUÇÃO DO SERVIÇO; CONFERIR PRUMADAS, DISTÂNCIAS DAS DIVISAS OU QUAISQUER INTERFERÊNCIAS.

OBSERVAÇÕES:

REVISÃO	DESCRIÇÃO DA REVISÃO	DATA
00	EMISSÃO INICIAL	09/02/2026

MULIN ARQUITETURA
ARQUITETURA | HIDROSSANITÁRIOS | ELÉTRICA | MÓVEIS | INTERIORES
End.: R. Ana Catarina de Azevedo, nº 64, Loja 01, Centro, Itaocara - RJ
www.mulinarquitetura.com
E-mail: mulinarquitetura@gmail.com
(22)99722-1887
/mulinarquitetura /mulinarquitetura

PROJETO BÁSICO DE ARQUITETURA PARA CONSTRUÇÃO DE FUTURA ESCOLA MUNICIPAL PROFESSORA LÚCIA DE FÁTIMA FARAH NORONHA (TIA LUCINHA), COMPOSTA DE QUATRO PAVIMENTOS, SENDO UM SEMI-ENTERRADO, LOCALIZADA À RUA DOUTOR CHAPOT PREVOST, Nº 157, CENTRO, CANTAGALO - RJ, CEP 28.500-000

ELEVAÇÕES DA COZINHA, LABORATÓRIO DE CIÊNCIAS E LAVAGEM

DATA:	ESCALA:	PROJETO:	ENDEREÇO:	TIPO DE OBRA:
09/02/2026	1 : 25	LUCAS MULIN COLABORADOR(A): RAPHAEL BASTOS	RUA CHAPOT PREVOST, CENTRO, CANTAGALO - RIO DE JANEIRO, CEP 28.500-000	CONSTRUÇÃO


PROPRIETÁRIO: CNPJ 28.645.794/0001-60
MUNICÍPIO DE CANTAGALO

CÓDIGO DO PROJETO: 25055-ARQ-PB- 017 -00
código do projeto - disciplina - etapa projetual - nº da prancha - nº da revisão


AUTOR DO PROJETO: REGISTRO: PJ47215-1
LUCAS DE PINHO MULIN ARQUITETURA E CONSTRUÇÃO ME

RESPONSÁVEL TÉCNICO: REGISTRO:


PRANCHA - A1 (594x841mm)

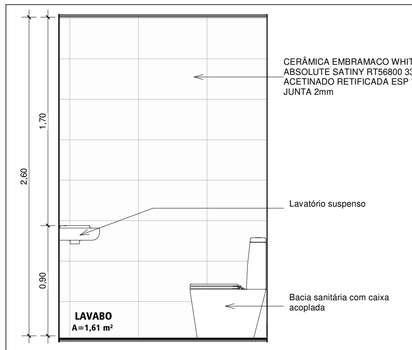


1 LAVABO - LESTE
ESCALA 1 : 25

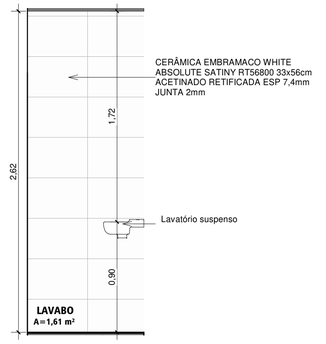


2 LAVABO - NORTE
ESCALA 1 : 25

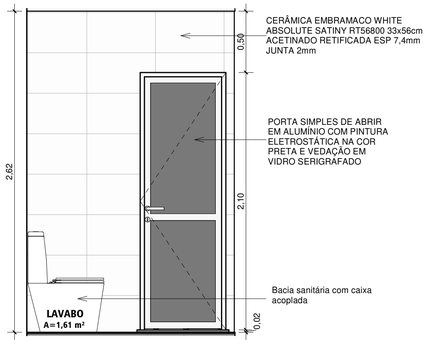


3 LAVABO - OESTE
ESCALA 1 : 25

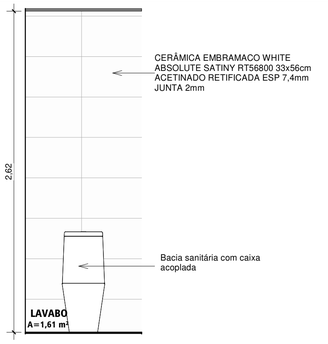


4 LAVABO - SUL
ESCALA 1 : 25

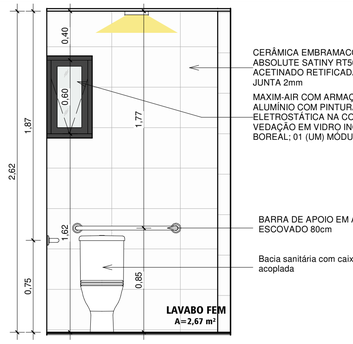


5 LAVABO FEMININO - LESTE
ESCALA 1 : 25

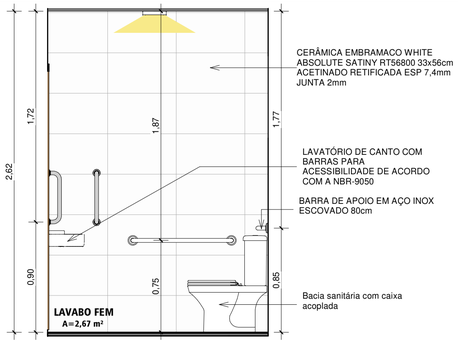


6 LAVABO FEMININO - NORTE
ESCALA 1 : 25

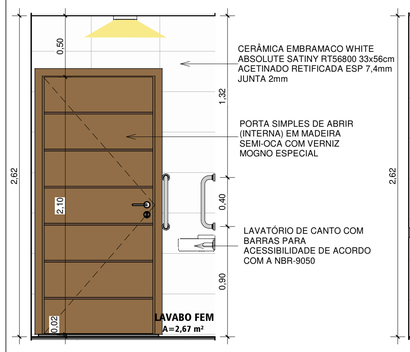


7 LAVABO FEMININO - OESTE
ESCALA 1 : 25

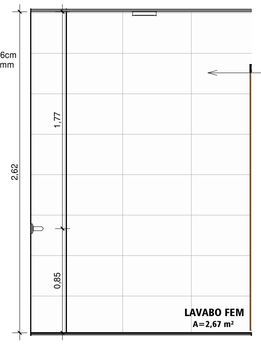


8 LAVABO FEMININO - SUL
ESCALA 1 : 25

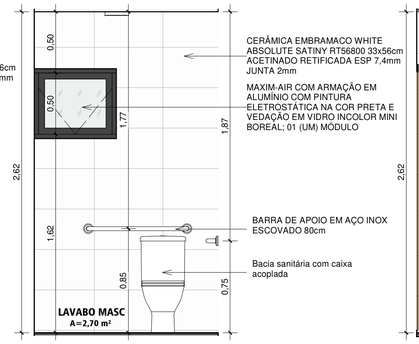


9 LAVABO MASCULINO - LESTE
ESCALA 1 : 25

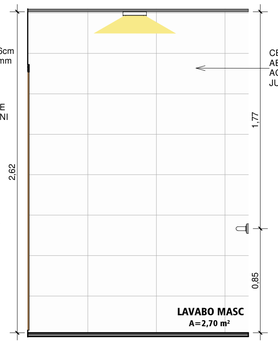


10 LAVABO MASCULINO - NORTE
ESCALA 1 : 25

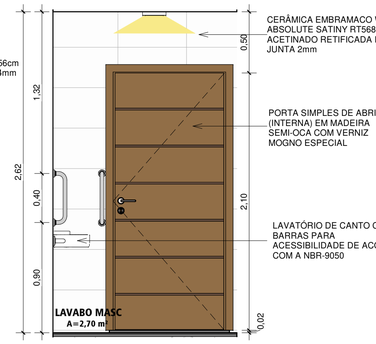


11 LAVABO MASCULINO - OESTE
ESCALA 1 : 25

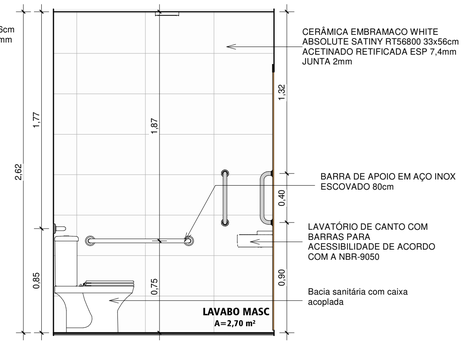


12 LAVABO MASCULINO - SUL
ESCALA 1 : 25

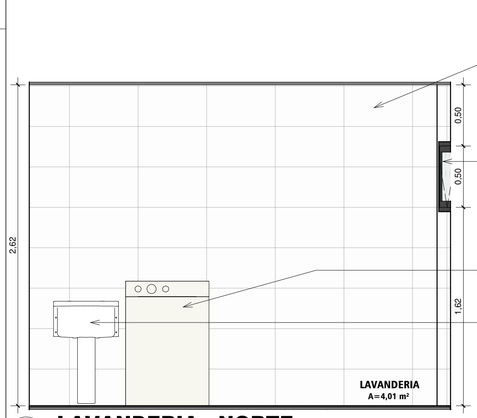


13 LAVANDERIA - NORTE
ESCALA 1 : 25

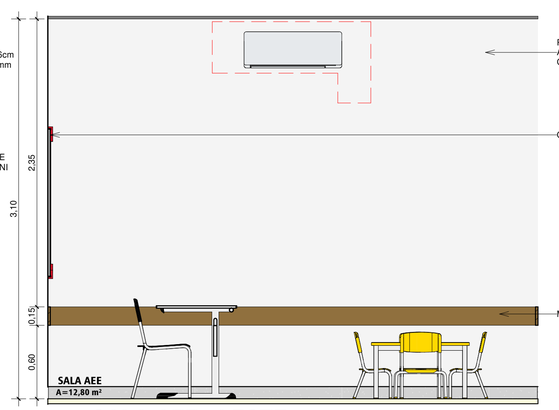


14 SALA AEE - LESTE
ESCALA 1 : 25

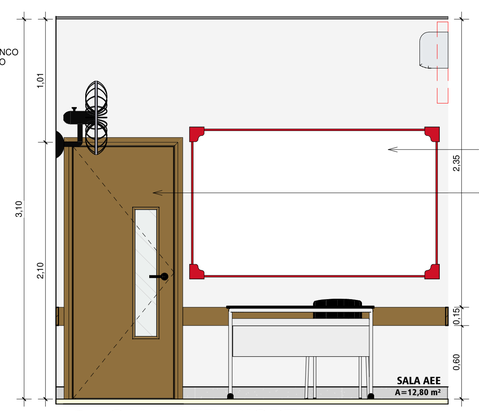

15 SALA AEE - NORTE
ESCALA 1 : 25

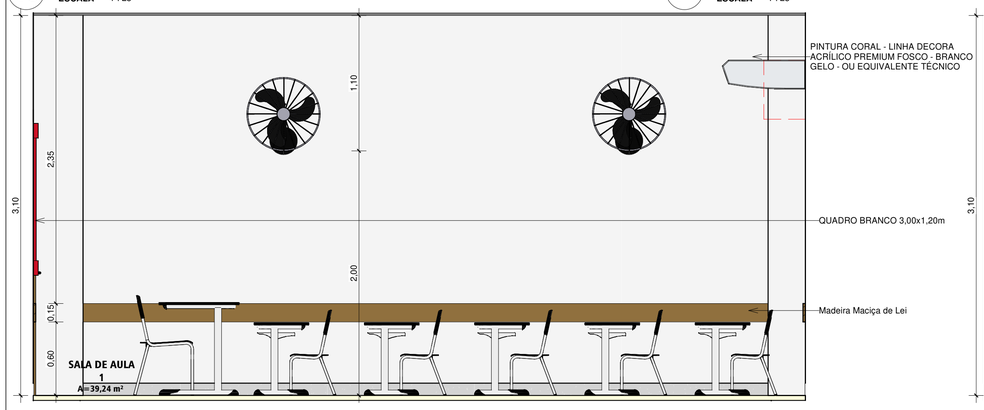

16 SALA DE AULA 1 - LESTE
ESCALA 1 : 25

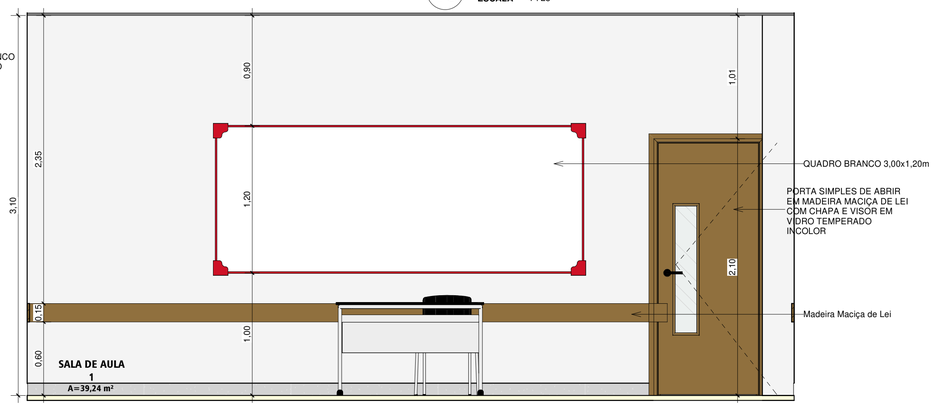

17 SALA DE AULA 1 - NORTE
ESCALA 1 : 25

NOTAS:

1) IMPERMEABILIZAR A CINTA COM "CARBOLÁSTICO VEDACIT" OU SIMILAR;
2) IMPERMEABILIZAR OS CONTRAPISOS INTERNOS DAS ÁREAS MOLHADAS COM "TECPLUS LASTIC QUARTZOLIT" OU SIMILIAR ATÉ A ALTURA DE 0,30m; NOS LOCAIS ONDE HÁ CHUVEIROS, IMPERMEABILIZAR ATÉ 1,80m;
3) PARA REFORMAS, SEMPRE CONFERIR MEDIDAS ANTES DE EXECUTAR;
4) PARA MÓVEIS PLANEJADOS, SEMPRE INSERIR "SAPATAS" *(PES)* PARA MESAS DE CABECEIRAS, ESCRIVANINHAS OU SIMILARES; PARA ROUPEIROS, SEMPRE INSERIR SAIAS DE APOIO; PARA CABECEIRAS, SEMPRE INSERIR SUPORTES PARA DESLOCAMENTO DO PISO. DEFINIR ALTURA DO MESMO CONFORME NECESSIDADE;
5) CONFERIR MEDIDAS NO LOCAL ANTES DA EXECUÇÃO DO SERVIÇO; CONFERIR PRUMADAS, DISTÂNCIAS DAS DIVISAS OU QUAISQUER INTERFERÊNCIAS.

OBSERVAÇÕES:

REVISÃO	DESCRIÇÃO DA REVISÃO	DATA
00	EMISSÃO INICIAL	09/02/2026

MULIN ARQUITETURA
ARQUITETURA | HIDROSSANITÁRIOS | ELÉTRICA | MÓVEIS | INTERIORES
End.: R. Ana Catarina de Azevedo, nº 64, Loja 01, Centro, Itaocara - RJ
www.mulinarquitetura.com
E-mail: mulinarquitetura@gmail.com
(22)99722-1887
/mulinarquitetura /mulinarquitetura

PROJETO BÁSICO DE ARQUITETURA PARA CONSTRUÇÃO DE FUTURA ESCOLA MUNICIPAL PROFESSORA LÚCIA DE FÁTIMA FARAH NORONHA (TIA LUCINHA), COMPOSTA DE QUATRO PAVIMENTOS, SENDO UM SEMI-ENTERRADO, LOCALIZADA À RUA DOUTOR CHAPOT PREVOST, Nº 157, CENTRO, CANTAGALO - RJ, CEP 28.500-000

ELEVAÇÕES DOS LAVABOS, LAVANDERIA, SALA AEE E SALA DE AULA 1

DATA:	ESCALA:	PROJETO:	ENDEREÇO:	TIPO DE OBRA:
09/02/2026	1 : 25	LUCAS MULIN COLABORADOR(A): RAPHAEL BASTOS	RUA CHAPOT PREVOST, CENTRO, CANTAGALO - RIO DE JANEIRO, CEP 28.500-000	CONSTRUÇÃO

PROPRIETÁRIO: CNPJ 28.645.794/0001-60

MUNICÍPIO DE CANTAGALO

AUTOR DO PROJETO: REGISTRO: PJ47215-1

LUCAS DE PINHO MULIN ARQUITETURA E CONSTRUÇÃO ME

CÓDIGO DO PROJETO: 25055-ARQ-PB-018-00
código do projeto - disciplina - etapa projetual - nº da prancha - nº da revisão


RESPONSÁVEL TÉCNICO: REGISTRO:

PRANCHA - A1 (594x841mm)



1 PÁTIO COBERTO - NORTE

ESCALA 1 : 25

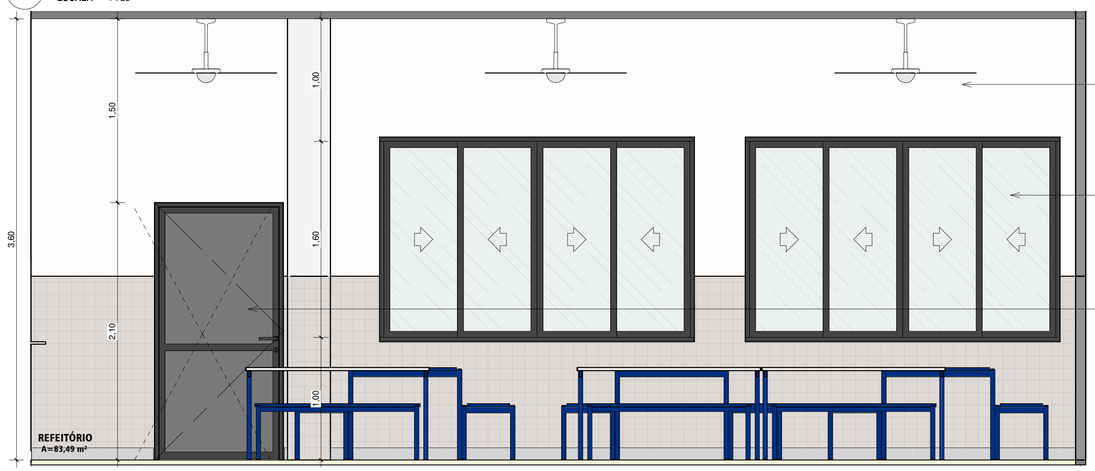


PINTURA ACRÍLICO - DECORA ACRÍLICO PREMIUM SEMIBRILHO - BRANCO - CORAL OU EQUIVALENTE TÉCNICO

JANELA DE CORRER EM ALUMÍNIO COM PINTURA ELETROSTÁTICA NA COR PRETA E VEDAÇÃO EM VIDRO TEMPERADO INCOLOR - QUATRO FOLHAS, SENDO DUAS FIXAS E DUAS MÓVEIS

PORTA SIMPLES DE ABRIR EM ALUMÍNIO COM PINTURA ELETROSTÁTICA NA COR PRETA E VEDAÇÃO EM VIDRO SERIGRAFADO

2 REFEITÓRIO - LESTE

ESCALA 1 : 25

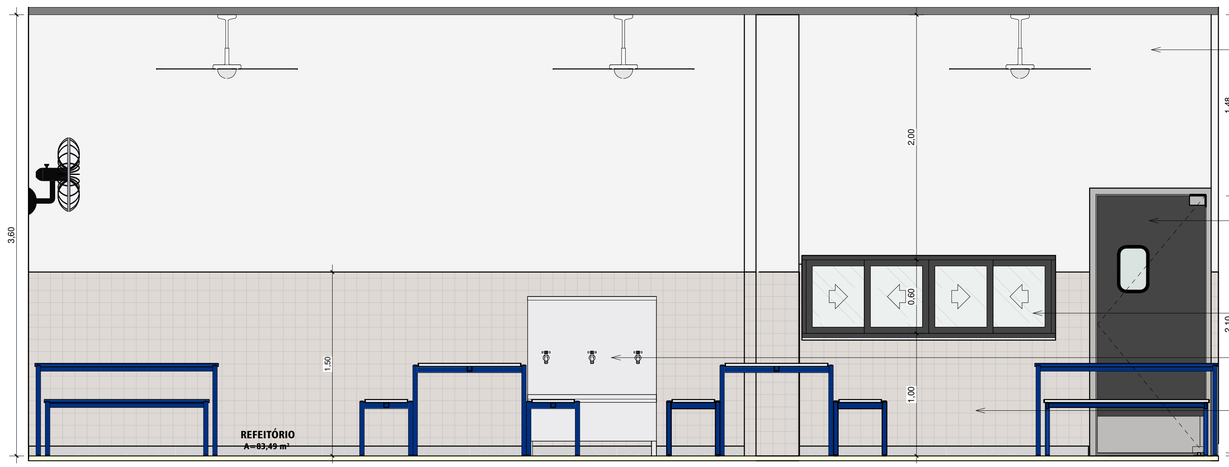

PINTURA CORAL - LINHA DECORA ACRÍLICO PREMIUM FOSCO - BRANCO GELO - OU EQUIVALENTE TÉCNICO

PORTA DE ABRIR DO TIPO VAI E VEM EM ALUMÍNIO COM PINTURA ELETROSTÁTICA NA COR PRETA COM VITRÔ NA PARTE SUPERIOR

PASSA-PRATO COM JANELA DE CORRER EM ALUMÍNIO COM PINTURA ELETROSTÁTICA NA COR PRETA E VEDAÇÃO EM VIDRO TEMPERADO INCOLOR - QUATRO FOLHAS, SENDO DUAS FIXAS E DUAS MÓVEIS

BEBEDOURO

PASTILHA ELIANE NEUTRAL OFF WHITE MESH MA 10x10cm, BOLD, ACETINADO, ESPESSURA 6mm, JUNTA MÍNIMA 3mm

3 REFEITÓRIO - NORTE

ESCALA 1 : 25

NOTAS:

1) IMPERMEABILIZAR A CINTA COM "CARBOLÁSTICO VEDAQIT" OU SIMILAR;
2) IMPERMEABILIZAR OS CONTRAPISOS INTERNOS DAS ÁREAS MOLHADAS COM "TECPLUS LASTIC QUARTZOLIT" OU SIMILIAR ATÉ A ALTURA DE 0,30m; NOS LOCAIS ONDE HÁ CHUVEIROS, IMPERMEABILIZAR ATÉ 1,80m;
3) PARA REFORMAS, SEMPRE CONFERIR MEDIDAS ANTES DE EXECUTAR;
4) PARA MÓVEIS PLANEJADOS, SEMPRE INSERIR "SAPATAS" *(PÉS)* PARA MESAS DE CABECEIRAS, ESCRIVANINHAS OU SIMILARES; PARA ROUPEIROS, SEMPRE INSERIR SAIAS DE APOIO; PARA CABECEIRAS, SEMPRE INSERIR SUPORTES PARA DESLOCAMENTO DO PISO. DEFINIR ALTURA DO MESMO CONFORME NECESSIDADE;
5) CONFERIR MEDIDAS NO LOCAL ANTES DA EXECUÇÃO DO SERVIÇO; CONFERIR PRUMADAS, DISTÂNCIAS DAS DIVISAS OU QUAISQUER INTERFERÊNCIAS.

OBSERVAÇÕES:

REVISÃO	DESCRIÇÃO DA REVISÃO	DATA
00	EMISSÃO INICIAL	09/02/2026

MULIN ARQUITETURA
ARQUITETURA | HIDROSSANITÁRIOS | ELÉTRICA | MÓVEIS | INTERIORES
End.: R. Ana Catarina de Azevedo, nº 64, Loja 01, Centro, Itaocara - RJ
www.mulinarquitetura.com
E-mail: mulinarquitetura@gmail.com
(22)99722- 1887
/mulinarquitetura /mulinarquitetura

PROJETO BÁSICO DE ARQUITETURA PARA CONSTRUÇÃO DE FUTURA ESCOLA MUNICIPAL PROFESSORA LÚCIA DE FÁTIMA FARAH NORONHA (TIA LUCINHA), COMPOSTA DE QUATRO PAVIMENTOS, SENDO UM SEMI-ENTERRADO, LOCALIZADA À RUA DOUTOR CHAPOT PREVOST, Nº 157, CENTRO, CANTAGALO - RJ, CEP 28.500-000

ELEVAÇÕES DO PÁTIO COBERTO E REFEITÓRIO


DATA:	ESCALA:	PROJETO: / COLABORADOR(A):	ENDEREÇO:	TIPO DE OBRA:
09/02/2026	1 : 25	LUCAS MULIN / RAPHAEL BASTOS	RUA CHAPOT PREVOST, CENTRO, CANTAGALO - RIO DE JANEIRO, CEP 28.500-000	CONSTRUÇÃO

PROPRIETÁRIO: CNPJ 28.645.794/0001-60
MUNICÍPIO DE CANTAGALO

CÓDIGO DO PROJETO: 25055-ARQ-PB- 019 -00
código do projeto - disciplina - etapa projetual - nº da prancha - nº da revisão


AUTOR DO PROJETO: REGISTRO: PJ47215-1
LUCAS DE PINHO MULIN ARQUITETURA E CONSTRUÇÃO ME

RESPONSÁVEL TÉCNICO: REGISTRO:

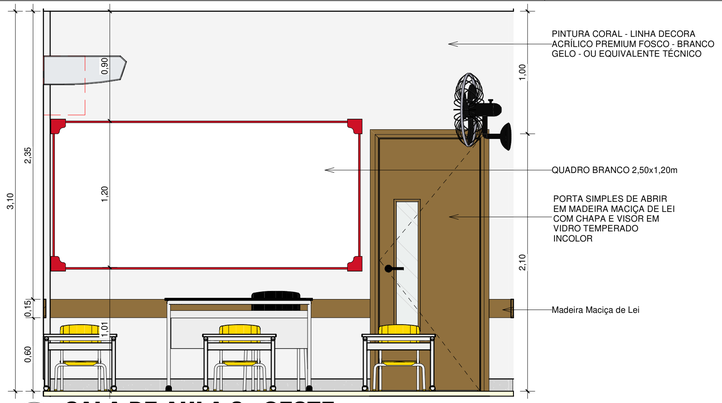


1 SALA DE AULA 2 - OESTE

ESCALA 1 : 25

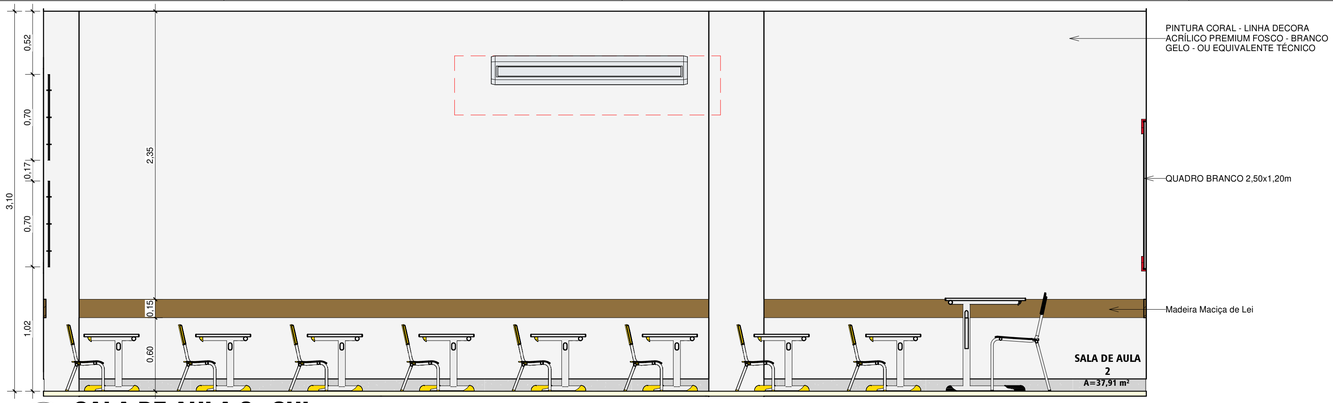


2 SALA DE AULA 2 - SUL

ESCALA 1 : 25

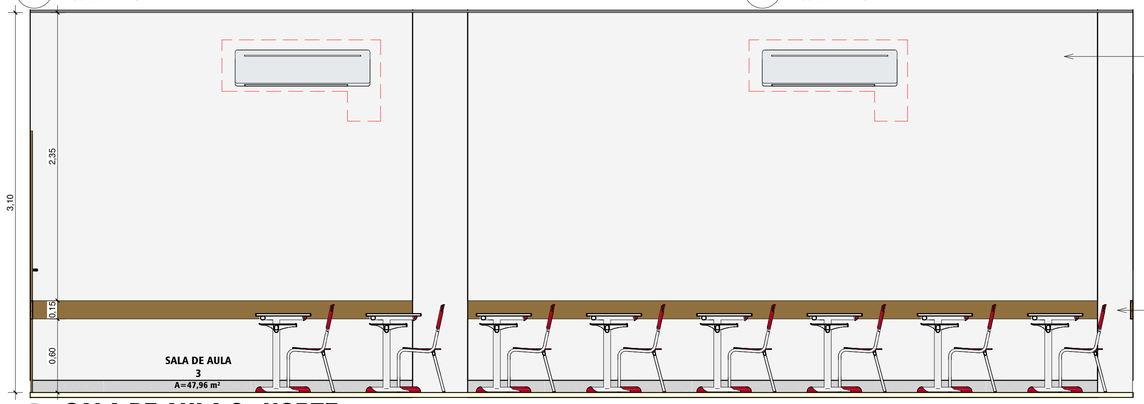


3 SALA DE AULA 3 - NORTE

ESCALA 1 : 25

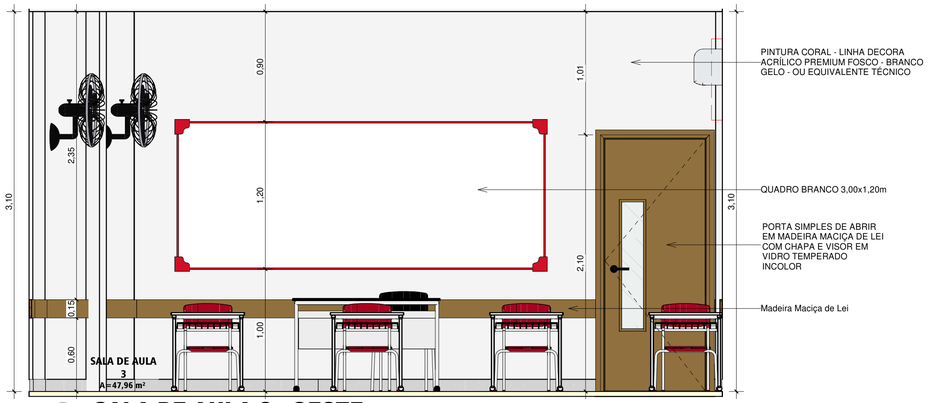


4 SALA DE AULA 3 - OESTE

ESCALA 1 : 25

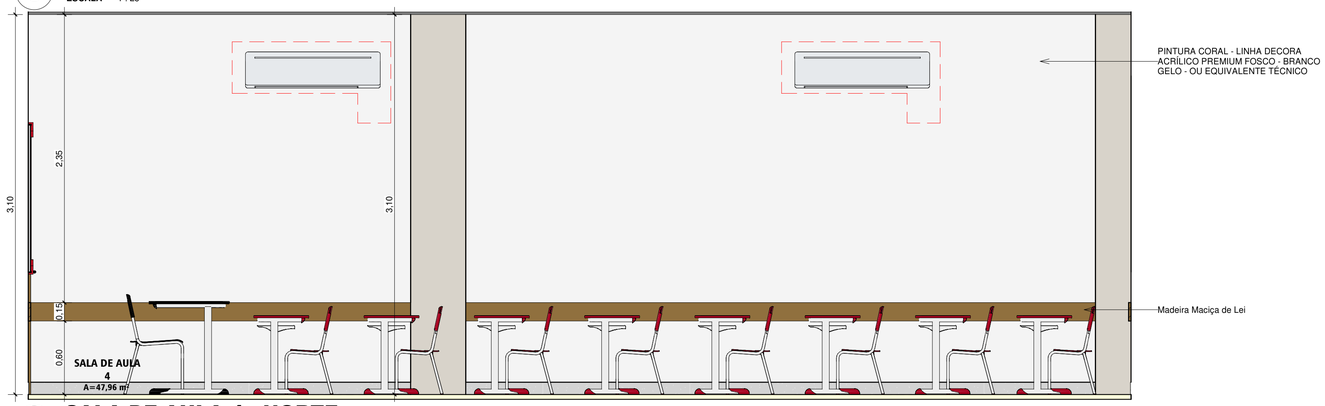

5 SALA DE AULA 4 - NORTE

ESCALA 1 : 25

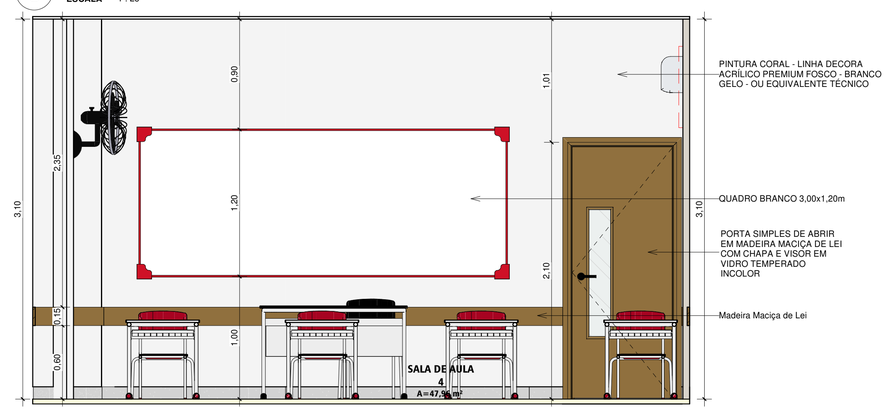

6 SALA DE AULA 4 - OESTE

ESCALA 1 : 25

NOTAS:

1) IMPERMEABILIZAR A CINTA COM "CARBOLÁSTICO VEDACIT" OU SIMILAR;
2) IMPERMEABILIZAR OS CONTRAPISOS INTERNOS DAS ÁREAS MOLHADAS COM "TECPLUS LASTIC QUARTZOLIT" OU SIMILIAR ATÉ A ALTURA DE 0,30m; NOS LOCAIS ONDE HÁ CHUVEIROS, IMPERMEABILIZAR ATÉ 1,80m;
3) PARA REFORMAS, SEMPRE CONFERIR MEDIDAS ANTES DE EXECUTAR;
4) PARA MÓVEIS PLANEJADOS, SEMPRE INSERIR "SAPATAS" *(PES)* PARA MESAS DE CABECEIRAS, ESCRIVANINHAS OU SIMILARES; PARA ROUPEIROS, SEMPRE INSERIR SAIAS DE APOIO; PARA CABECEIRAS, SEMPRE INSERIR SUPORTES PARA DESLOCAMENTO DO PISO. DEFINIR ALTURA DO MESMO CONFORME NECESSIDADE;
5) CONFERIR MEDIDAS NO LOCAL ANTES DA EXECUÇÃO DO SERVIÇO; CONFERIR PRUMADAS, DISTÂNCIAS DAS DIVISAS OU QUAISQUER INTERFERÊNCIAS.

OBSERVAÇÕES:

REVISÃO	DESCRIÇÃO DA REVISÃO	DATA
00	EMISSÃO INICIAL	09/02/2026

MULIN ARQUITETURA
ARQUITETURA | HIDROSSANITÁRIOS | ELÉTRICA | MÓVEIS | INTERIORES
End.: R. Ana Catarina de Azevedo, nº 64, Loja 01, Centro, Itaocara - RJ
www.mulinarquitetura.com
E-mail: mulinarquitetura@gmail.com
(22)99722-1887
/mulinarquitetura /mulinarquitetura

PROJETO BÁSICO DE ARQUITETURA PARA CONSTRUÇÃO DE FUTURA ESCOLA MUNICIPAL PROFESSORA LÚCIA DE FÁTIMA FARAH NORONHA (TIA LUCINHA), COMPOSTA DE QUATRO PAVIMENTOS, SENDO UM SEMI-ENTERRADO, LOCALIZADA À RUA DOUTOR CHAPOT PREVOST, Nº 157, CENTRO, CANTAGALO - RJ, CEP 28.500-000

ELEVAÇÕES DA SALA DE AULA 2, SALA DE AULA 3 E SALA DE AULA 4

DATA:	ESCALA:	PROJETO: / COLABORADOR(A):	ENDEREÇO:	TIPO DE OBRA:
09/02/2026	1 : 25	LUCAS MULIN / RAPHAEL BASTOS	RUA CHAPOT PREVOST, CENTRO, CANTAGALO - RIO DE JANEIRO, CEP 28.500-000	CONSTRUÇÃO


PROPRIETÁRIO: CNPJ 28.645.794/0001-60
MUNICÍPIO DE CANTAGALO

CÓDIGO DO PROJETO: 25055-ARQ-PB-020-00
código do projeto - disciplina - etapa projetual - nº da prancha - nº da revisão


AUTOR DO PROJETO: REGISTRO: PJ47215-1
LUCAS DE PINHO MULIN ARQUITETURA E CONSTRUÇÃO ME

RESPONSÁVEL TÉCNICO: REGISTRO:


PRANCHA - A1 (594x841mm)

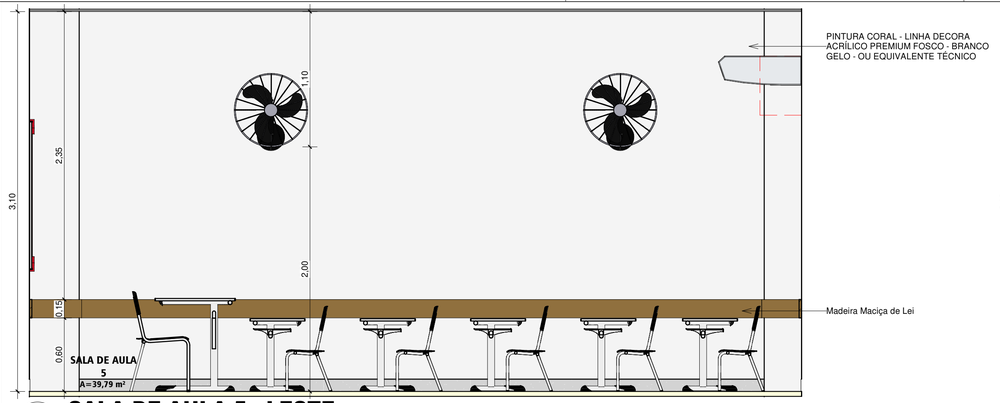


1 **SALA DE AULA 5 - LESTE**
ESCALA 1 : 25

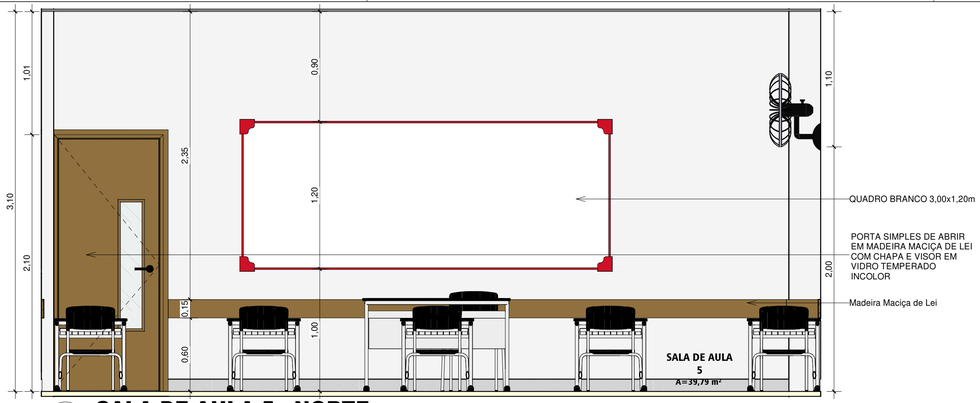


2 **SALA DE AULA 5 - NORTE**
ESCALA 1 : 25

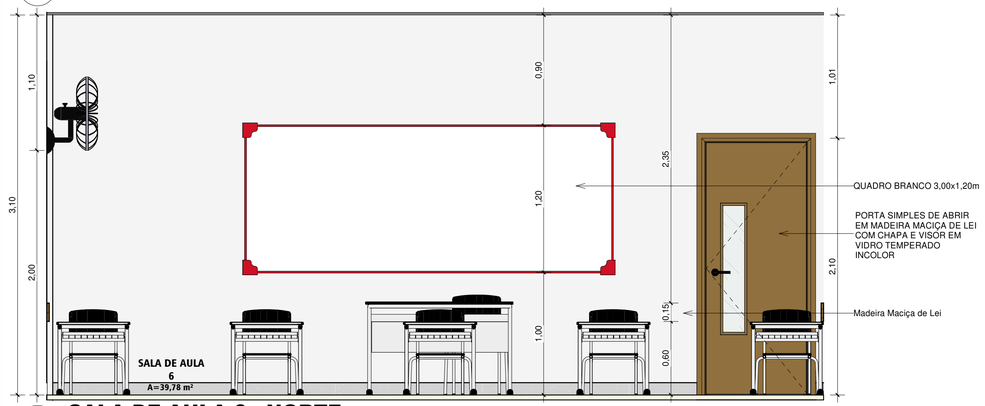


3 **SALA DE AULA 6 - NORTE**
ESCALA 1 : 25

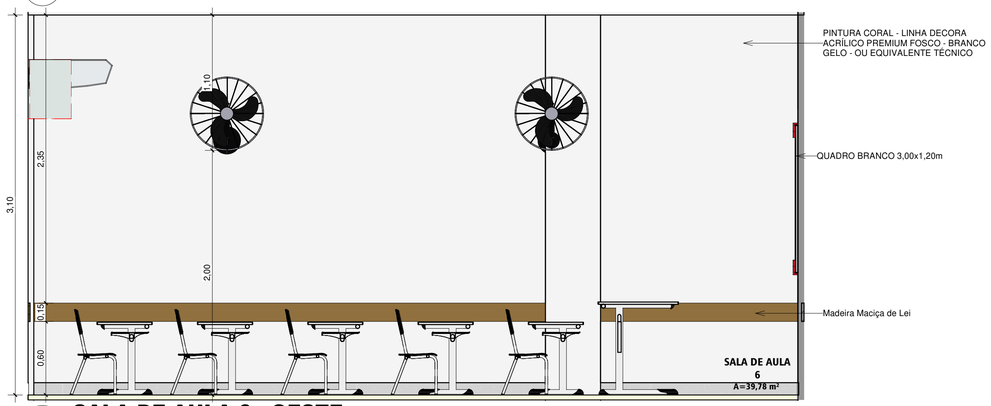


4 **SALA DE AULA 6 - OESTE**
ESCALA 1 : 25

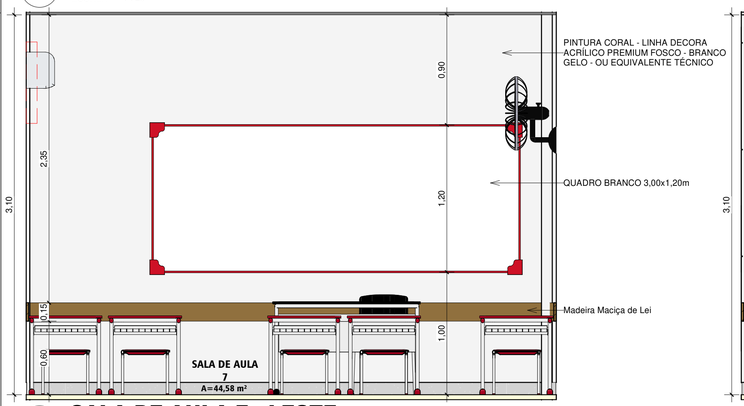


5 **SALA DE AULA 7 - LESTE**
ESCALA 1 : 25

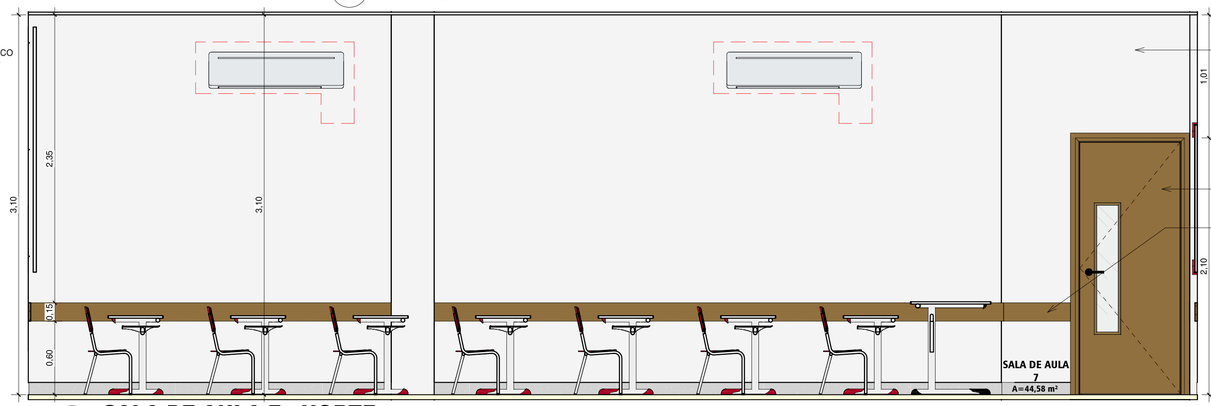

6 **SALA DE AULA 7 - NORTE**
ESCALA 1 : 25

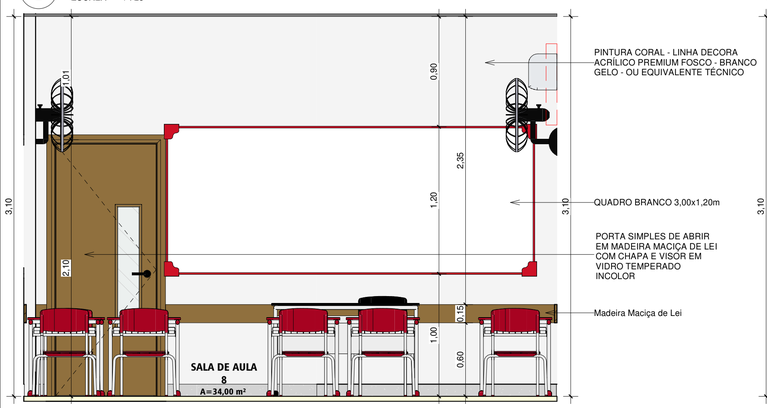

7 **SALA DE AULA 8 - LESTE**
ESCALA 1 : 25

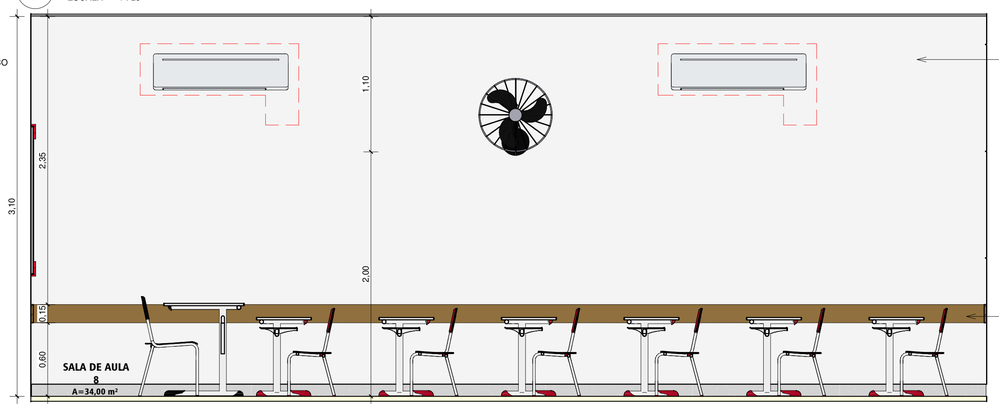

8 **SALA DE AULA 8 - SUL**
ESCALA 1 : 25

OBSERVAÇÕES:

REVISÃO	DESCRIÇÃO DA REVISÃO	DATA
00	EMISSÃO INICIAL	09/02/2026

MULIN ARQUITETURA
ARQUITETURA | HIDROSSANITÁRIOS | ELÉTRICA | MÓVEIS | INTERIORES
End.: R. Ana Catarina de Azevedo, nº 64, Loja 01, Centro, Itaocara - RJ
www.mulinarquitetura.com
E-mail: mulinarquitetura@gmail.com
(22)99722-1887
/mulinarquitetura /mulinarquitetura

PROJETO BÁSICO DE ARQUITETURA PARA CONSTRUÇÃO DE FUTURA ESCOLA MUNICIPAL PROFESSORA LÚCIA DE FÁTIMA FARAH NORONHA (TIA LUCINHA), COMPOSTA DE QUATRO PAVIMENTOS, SENDO UM SEMI-ENTERRADO, LOCALIZADA À RUA DOUTOR CHAPOT PREVOST, Nº 157, CENTRO, CANTAGALO - RJ, CEP 28.500-000

ELEVAÇÕES DA SALA DE AULA 5, SALA DE AULA 6, SALA DE AULA 7 E SALA DE AULA 8

DATA:	ESCALA:	PROJETO: / COLABORADOR(A):	ENDEREÇO:	TIPO DE OBRA:
09/02/2026	1 : 25	LUCAS MULIN / RAPHAEL BASTOS	RUA CHAPOT PREVOST, CENTRO, CANTAGALO - RIO DE JANEIRO, CEP 28.500-000	CONSTRUÇÃO


PROPRIETÁRIO: CNPJ 28.645.794/0001-60
MUNICÍPIO DE CANTAGALO

CÓDIGO DO PROJETO: 25055-ARQ-PB- 021 -00
código do projeto - disciplina - etapa projetual - nº da prancha - nº da revisão

AUTOR DO PROJETO: REGISTRO: PJ47215-1
LUCAS DE PINHO MULIN ARQUITETURA E CONSTRUÇÃO ME


RESPONSÁVEL TÉCNICO: REGISTRO:

PRANCHA - A1 (594x841mm)

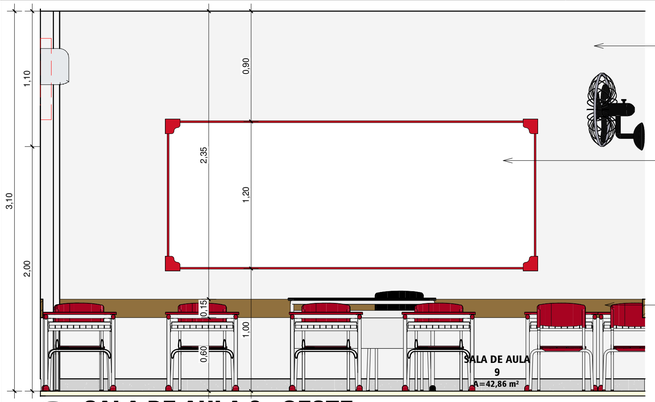


1 SALA DE AULA 9 - OESTE

ESCALA 1 : 25

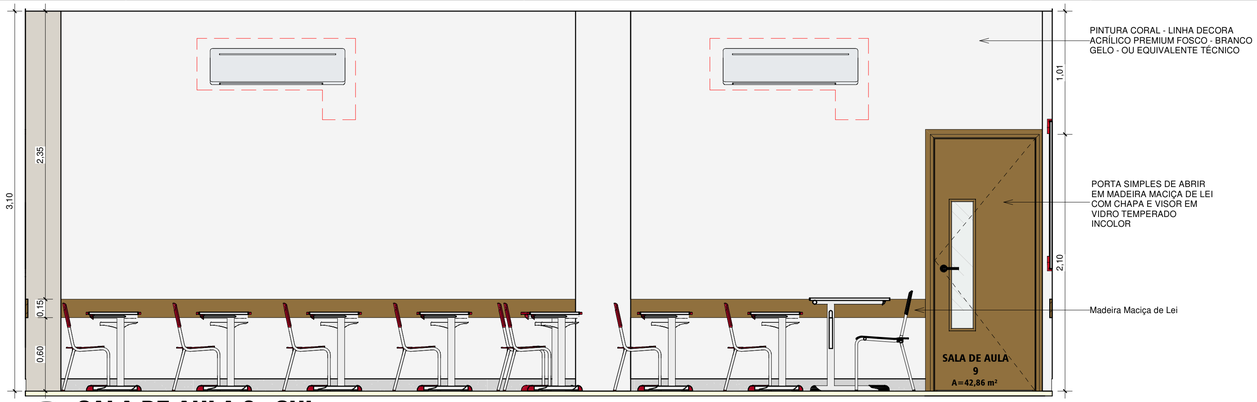


2 SALA DE AULA 9 - SUL

ESCALA 1 : 25

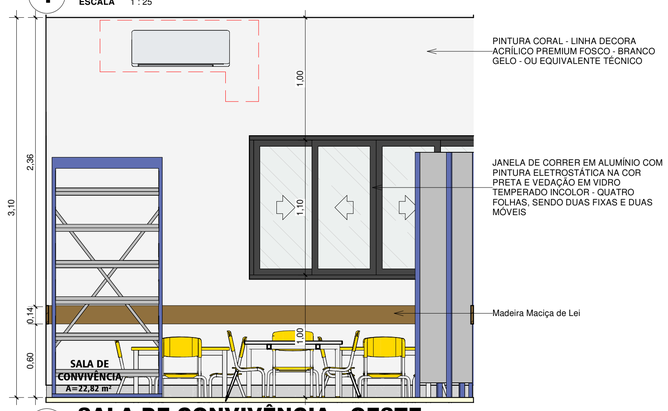


3 SALA DE CONVIVÊNCIA - OESTE

ESCALA 1 : 25

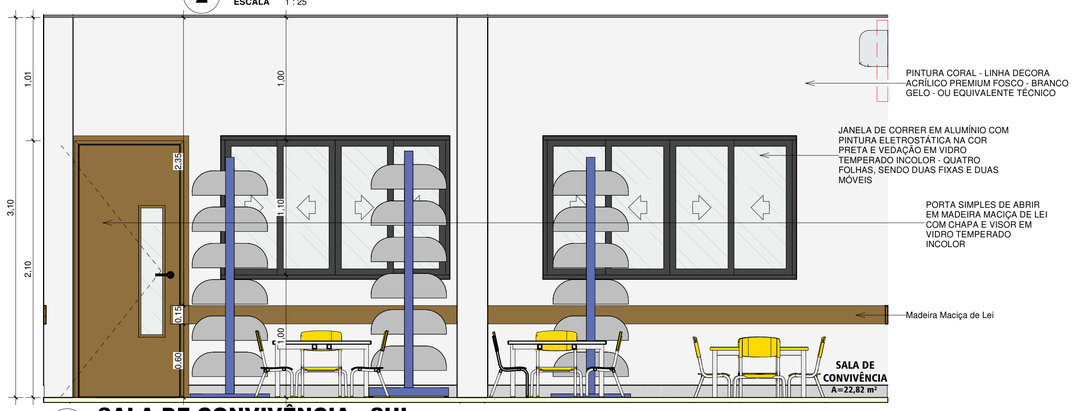

4 SALA DE CONVIVÊNCIA - SUL

ESCALA 1 : 25

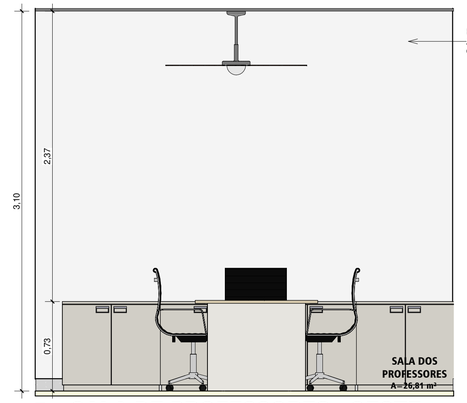


5 SALA DE PROFESSORES - OESTE

ESCALA 1 : 25




6 SALA MAKER - OESTE

ESCALA 1 : 25

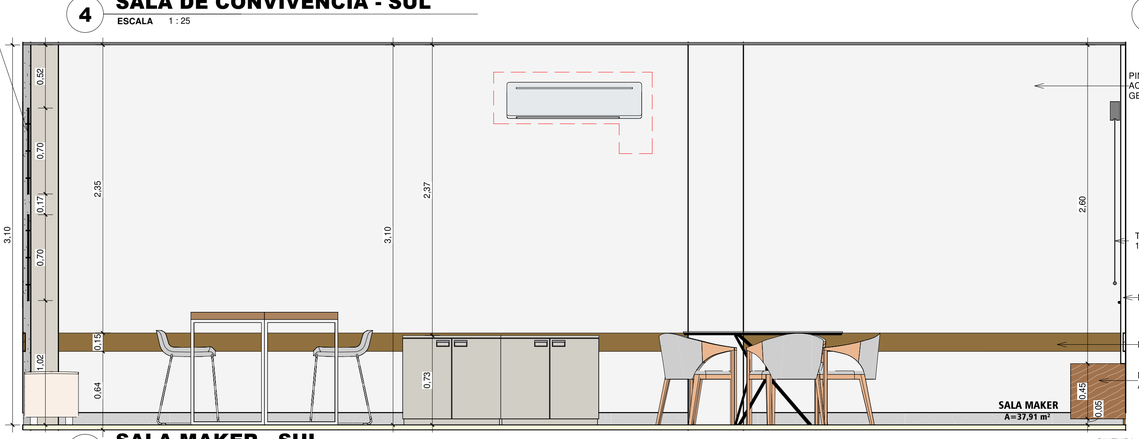


7 SALA MAKER - SUL

ESCALA 1 : 25

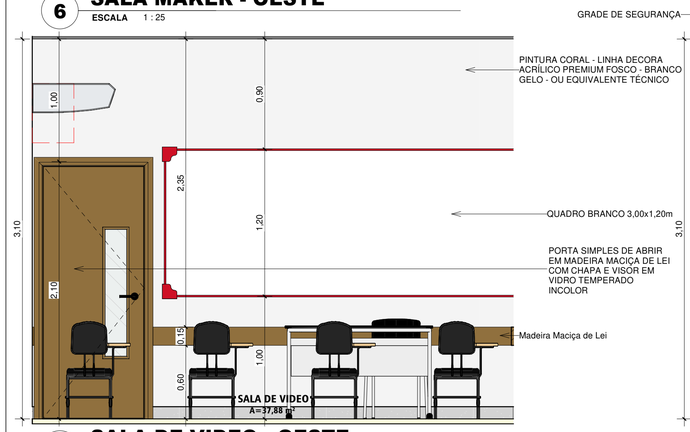

8 SALA DE VIDEO - OESTE

ESCALA 1 : 25

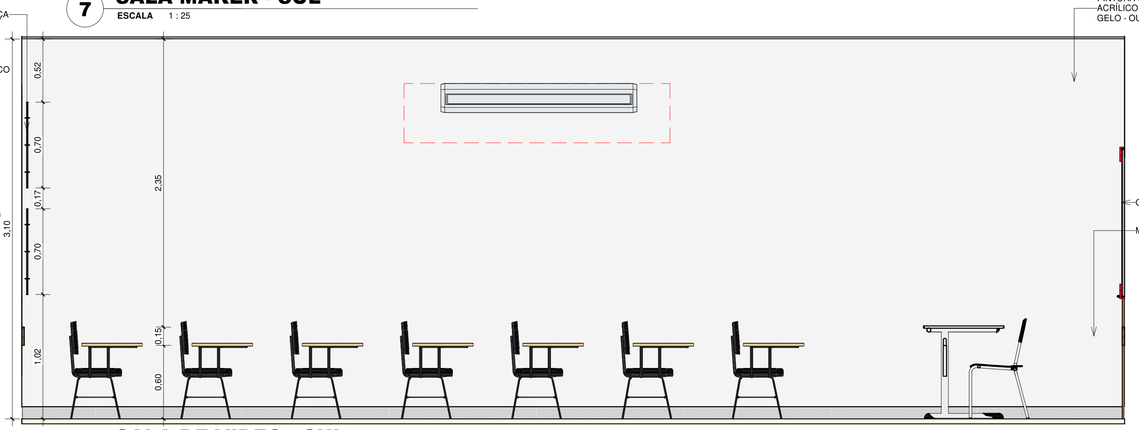

9 SALA DE VIDEO - SUL

ESCALA 1 : 25

OBSERVAÇÕES:

REVISÃO	DESCRIÇÃO DA REVISÃO	DATA
00	EMISSÃO INICIAL	09/02/2026

MULIN ARQUITETURA

ARQUITETURA | HIDROSSANITÁRIOS | ELÉTRICA | MÓVEIS | INTERIORES

End.: R. Ana Catarina de Azevedo, nº 64, Loja 01, Centro, Itaocara - RJ
www.mulinarquitetura.com
E-mail: mulinarquitetura@gmail.com
(22)99722-1887
/mulinarquitetura /mulinarquitetura

PROJETO BÁSICO DE ARQUITETURA PARA CONSTRUÇÃO DE FUTURA ESCOLA MUNICIPAL PROFESSORA LÚCIA DE FÁTIMA FARAH NORONHA (TIA LUCINHA), COMPOSTA DE QUATRO PAVIMENTOS, SENDO UM SEMI-ENTERRADO, LOCALIZADA À RUA DOUTOR CHAPOT PREVOST, Nº 157, CENTRO, CANTAGALO - RJ, CEP 28.500-000

ELEVAÇÕES DA SALA DE AULA 9, SALA DE CONVIVÊNCIA, SALA DE PROFESSORES, SALA MAKER E SALA DE VÍDEO

DATA:	ESCALA:	PROJETO: / COLABORADOR(A):	ENDEREÇO:	TIPO DE OBRA:
09/02/2026	1 : 25	LUCAS MULIN / RAPHAEL BASTOS	RUA CHAPOT PREVOST, CENTRO, CANTAGALO - RIO DE JANEIRO, CEP 28.500-000	CONSTRUÇÃO

PROPRIETÁRIO:

CNPJ 28.645.794/0001-60

MUNICÍPIO DE CANTAGALO

CÓDIGO DO PROJETO: 25055-ARQ-PB-022-00


código do projeto - disciplina - etapa projetual - nº da prancha - nº da revisão

AUTOR DO PROJETO: REGISTRO: PJ47215-1

LUCAS DE PINHO MULIN ARQUITETURA E CONSTRUÇÃO ME


RESPONSÁVEL TÉCNICO: REGISTRO:

PRANCHA - A1 (594x841mm)

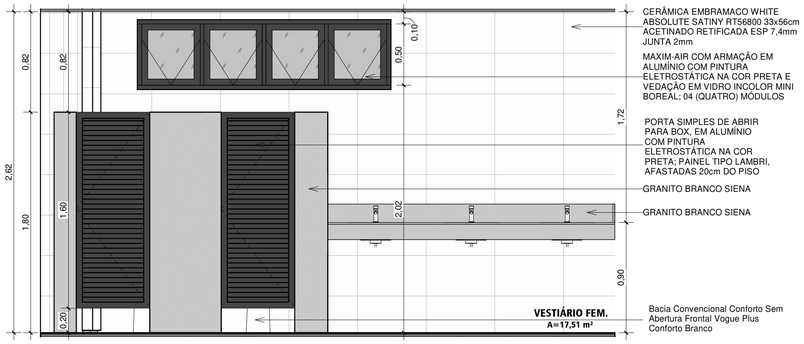


1 VESTIÁRIO FEMININO - LESTE

ESCALA 1 : 25

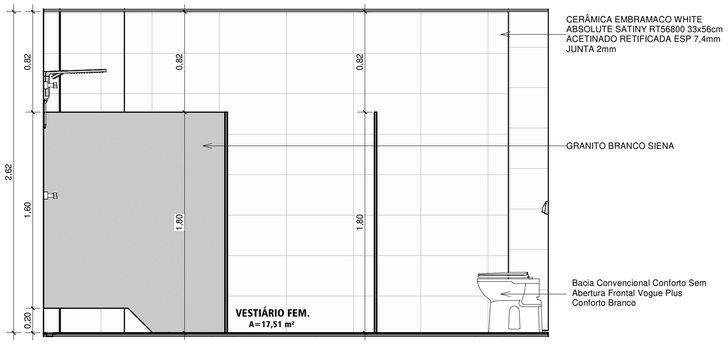


2 VESTIÁRIO FEMININO - NORTE

ESCALA 1 : 25

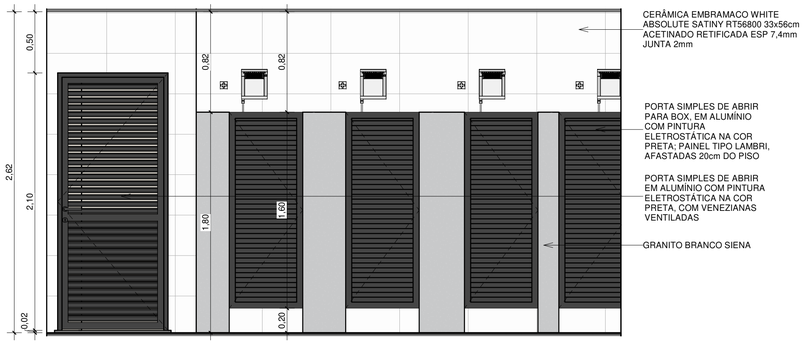

3 VESTIÁRIO FEMININO - OESTE

ESCALA 1 : 25

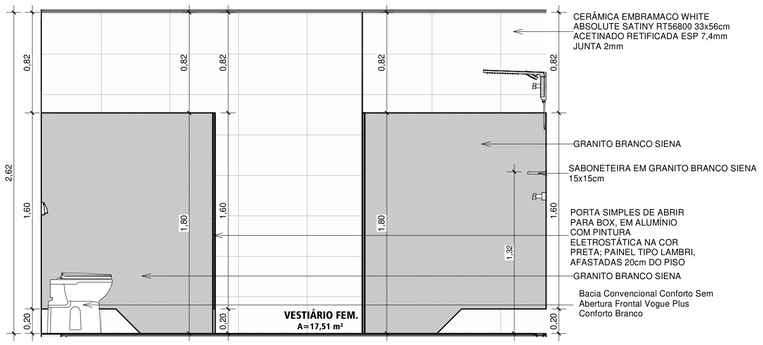


4 VESTIÁRIO FEMININO - SUL

ESCALA 1 : 25




5 VESTIÁRIO MASCULINO - LESTE

ESCALA 1 : 25

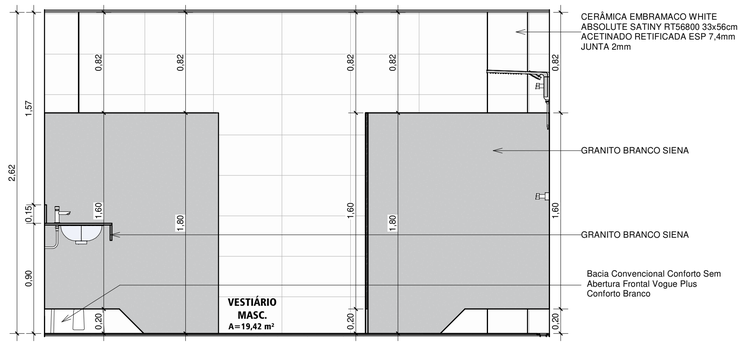


6 VESTIÁRIO MASCULINO - NORTE

ESCALA 1 : 25

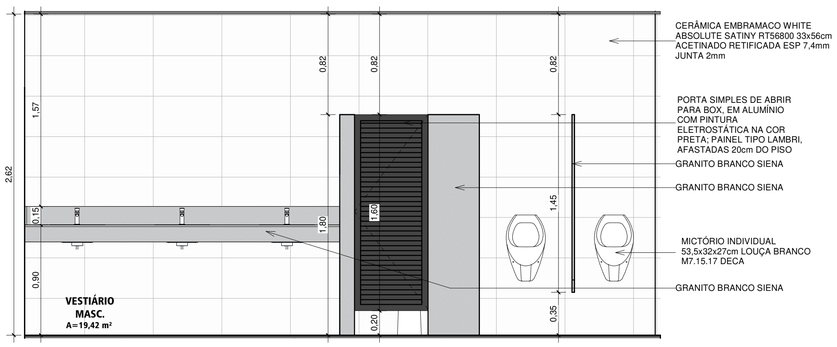


7 VESTIÁRIO MASCULINO - OESTE

ESCALA 1 : 25

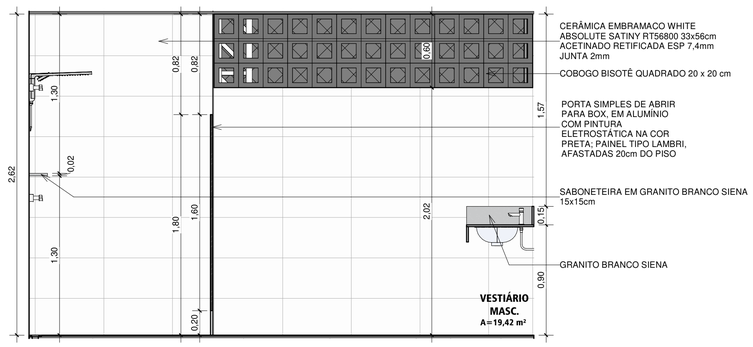

8 VESTIÁRIO MASCULINO - SUL

ESCALA 1 : 25

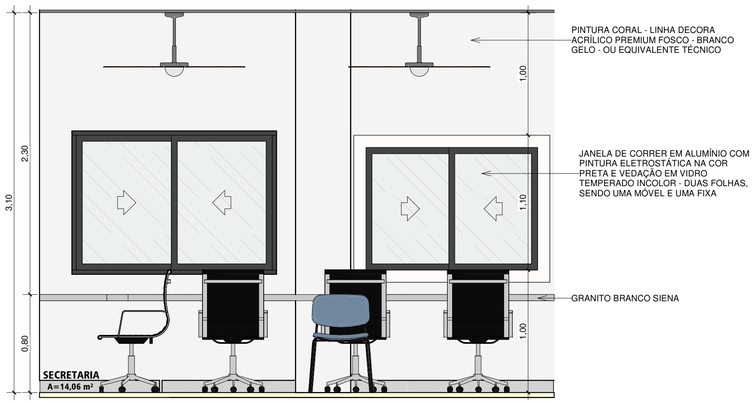

9 SECRETARIA - OESTE

ESCALA 1 : 25

NOTAS:

1) IMPERMEABILIZAR A CINTA COM "CARBOLÁSTICO VEDACIT" OU SIMILAR;
2) IMPERMEABILIZAR OS CONTRAPISOS INTERNOS DAS ÁREAS MOLHADAS COM "TECPLUS LASTIC QUARTZOLIT" OU SIMILIAR ATÉ A ALTURA DE 0,30m; NOS LOCAIS ONDE HÁ CHUVEIROS, IMPERMEABILIZAR ATÉ 1,80m;
3) PARA REFORMAS, SEMPRE CONFERIR MEDIDAS ANTES DE EXECUTAR;
4) PARA MÓVEIS PLANEJADOS, SEMPRE INSERIR "SAPATAS" *(PÉS)* PARA MESAS DE CABECEIRAS, ESCRIVANINHAS OU SIMILARES; PARA ROUPEIROS, SEMPRE INSERIR SAIAS DE APOIO; PARA CABECEIRAS, SEMPRE INSERIR SUPORTES PARA DESLOCAMENTO DO PISO. DEFINIR ALTURA DO MESMO CONFORME NECESSIDADE;
5) CONFERIR MEDIDAS NO LOCAL ANTES DA EXECUÇÃO DO SERVIÇO; CONFERIR PRUMADAS, DISTÂNCIAS DAS DIVISAS OU QUAISQUER INTERFERÊNCIAS.

OBSERVAÇÕES:

REVISÃO	DESCRIÇÃO DA REVISÃO	DATA
00	EMISSÃO INICIAL	09/02/2026

MULIN ARQUITETURA
ARQUITETURA | HIDROSSANITÁRIOS | ELÉTRICA | MÓVEIS | INTERIORES
End.: R. Ana Catarina de Azevedo, nº 64, Loja 01, Centro, Itaocara - RJ
www.mulinarquitetura.com
E-mail: mulinarquitetura@gmail.com
(22)99722-1887
/mulinarquitetura /mulinarquitetura

PROJETO BÁSICO DE ARQUITETURA PARA CONSTRUÇÃO DE FUTURA ESCOLA MUNICIPAL PROFESSORA LÚCIA DE FÁTIMA FARAH NORONHA (TIA LUCINHA), COMPOSTA DE QUATRO PAVIMENTOS, SENDO UM SEMI-ENTERRADO, LOCALIZADA À RUA DOUTOR CHAPOT PREVOST, Nº 157, CENTRO, CANTAGALO - RJ, CEP 28.500-000

ELEVAÇÕES DOS VESTIÁRIOS E SECRETARIA

DATA:	ESCALA:	PROJETO: / COLABORADOR(A):	ENDEREÇO:	TIPO DE OBRA:
09/02/2026	1 : 25	LUCAS MULIN / RAPHAEL BASTOS	RUA CHAPOT PREVOST, CENTRO, CANTAGALO - RIO DE JANEIRO, CEP 28.500-000	CONSTRUÇÃO

PROPRIETÁRIO: CNPJ 28.645.794/0001-60
MUNICÍPIO DE CANTAGALO

CÓDIGO DO PROJETO: 25055-ARQ-PB-023-00
código do projeto - disciplina - etapa projetual - nº da prancha - nº da revisão

AUTOR DO PROJETO: REGISTRO: PJ47215-1
LUCAS DE PINHO MULIN ARQUITETURA E CONSTRUÇÃO ME

RESPONSÁVEL TÉCNICO: REGISTRO: