

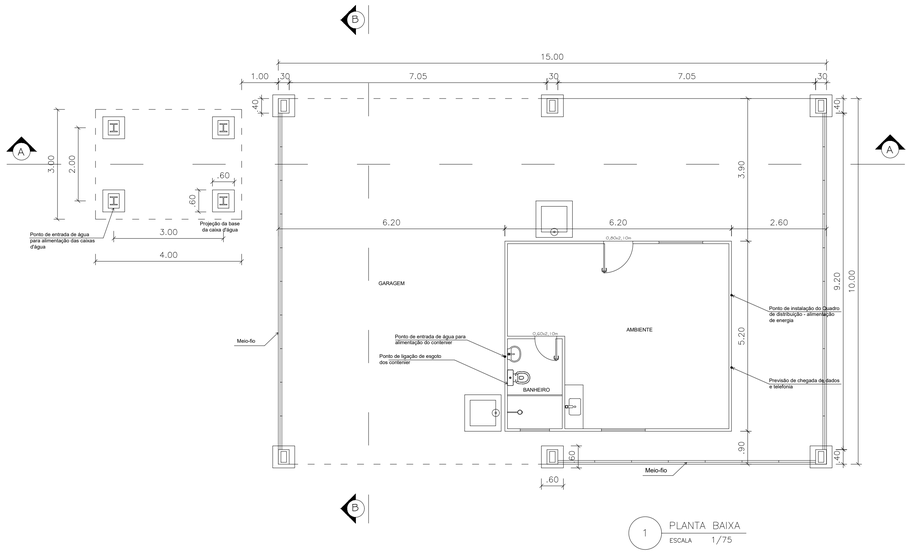



1 PLANTA BAIXA
ESCALA 1/75

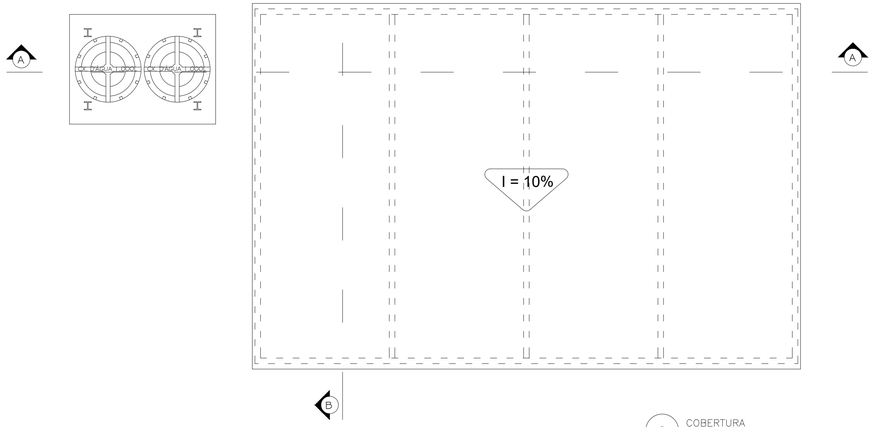


2 COBERTURA
ESCALA 1/75

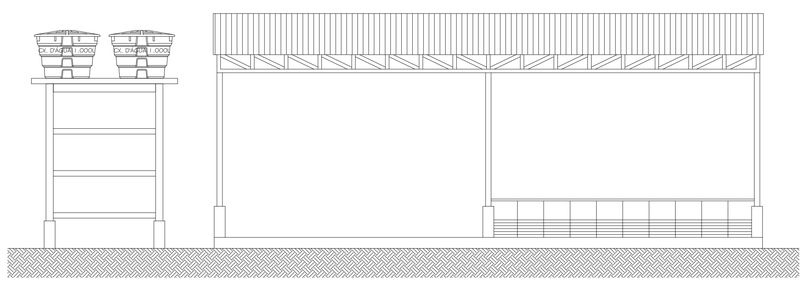


3 FACHADA
ESCALA 1/75

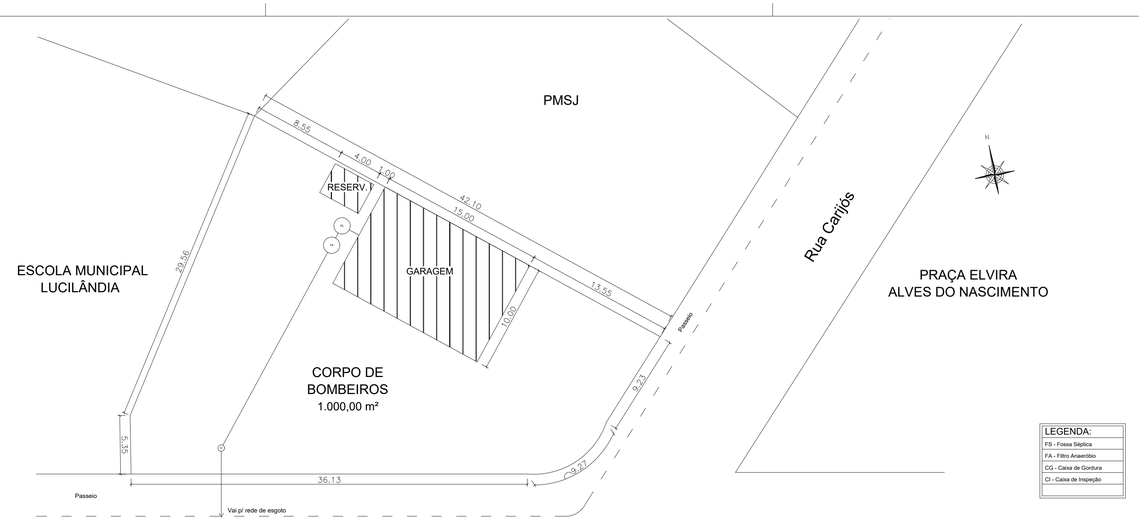

4 PLANTA DE SITUAÇÃO
ESCALA 1/250

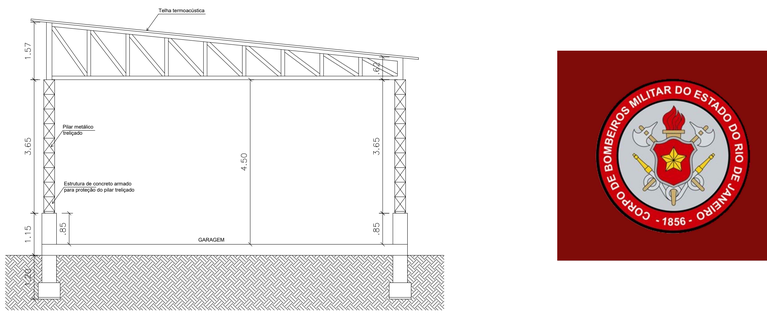

5 CORTE BB
ESCALA 1/75

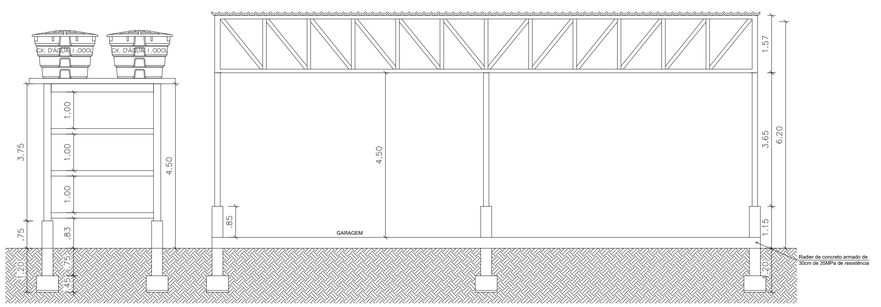

6 CORTE AA
ESCALA 1/75

CORPO DE BOMBEIROS
MILITAR DO ESTADO DO RIO DE JANEIRO
SILVA JARDIM

7 PAINEL INSTITUCIONAL
S/ ESCALA

ÁREA DO TERRENO: 1.000,00m²
ÁREA TOTAL CONSTRUÍDA: 150,00m²

PREFEITURA MUNICIPAL DE SILVA JARDIM

TÍTULO: EXECUÇÃO DE OBRA PÚBLICA DE ENGENHARIA, DESTINADA À CONSTRUÇÃO DE POSTO FIXO DO CORPO DE BOMBEIRO MILITAR NO BAIRRO DO BOQUEIRÃO NO MUNICÍPIO DE SILVA JARDIM- RJ.

ENDEREÇO: RJ-140, S/Nº, BOQUEIRÃO - SILVA JARDIM / RJ

LEVANTAMENTO:	REVISÃO: 0	ESCALA: INDICADA	PRANCHA: 1/1
CÁLCULO:	DESENHO: INDICADO	DATA: ABRIL/2026	