




1 Planta Térreo (acessibilidade)
Escala: 1:100

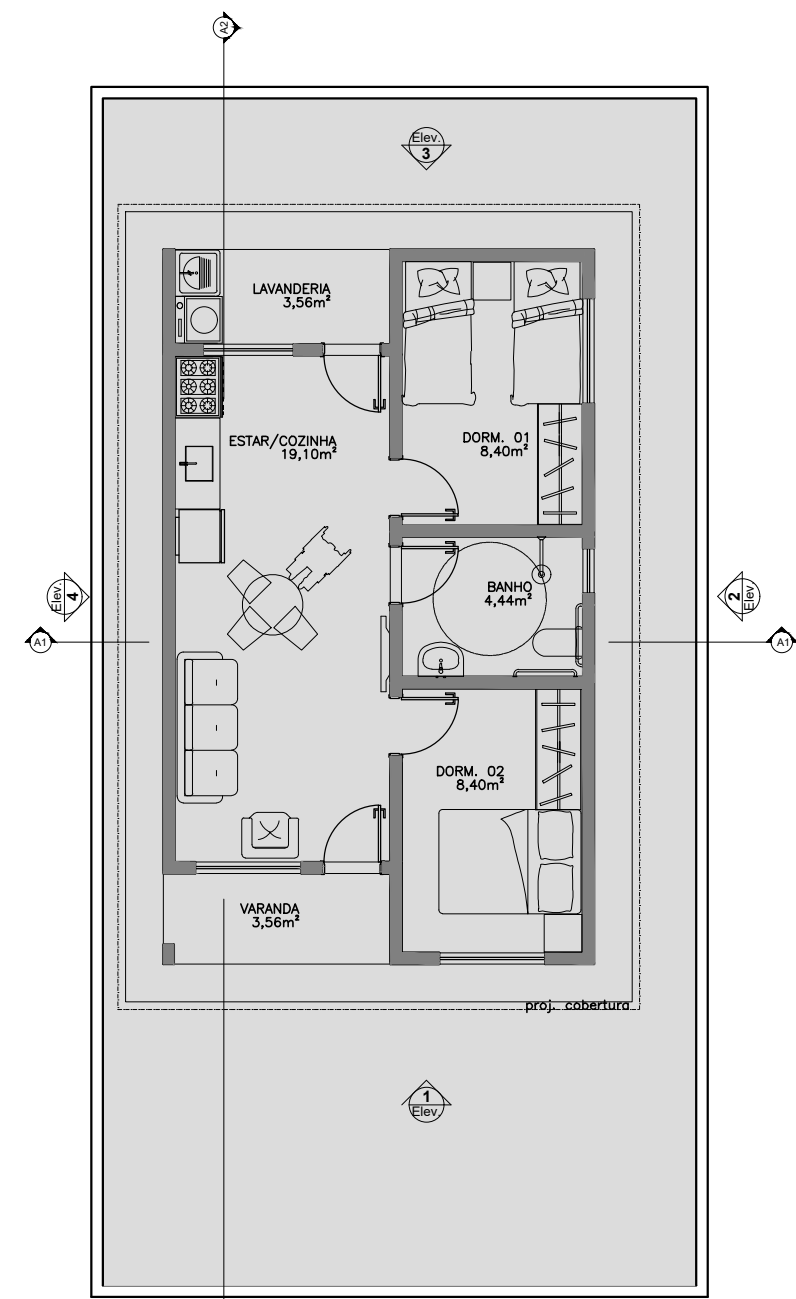


2 LAYOUT
Escala: 1:100

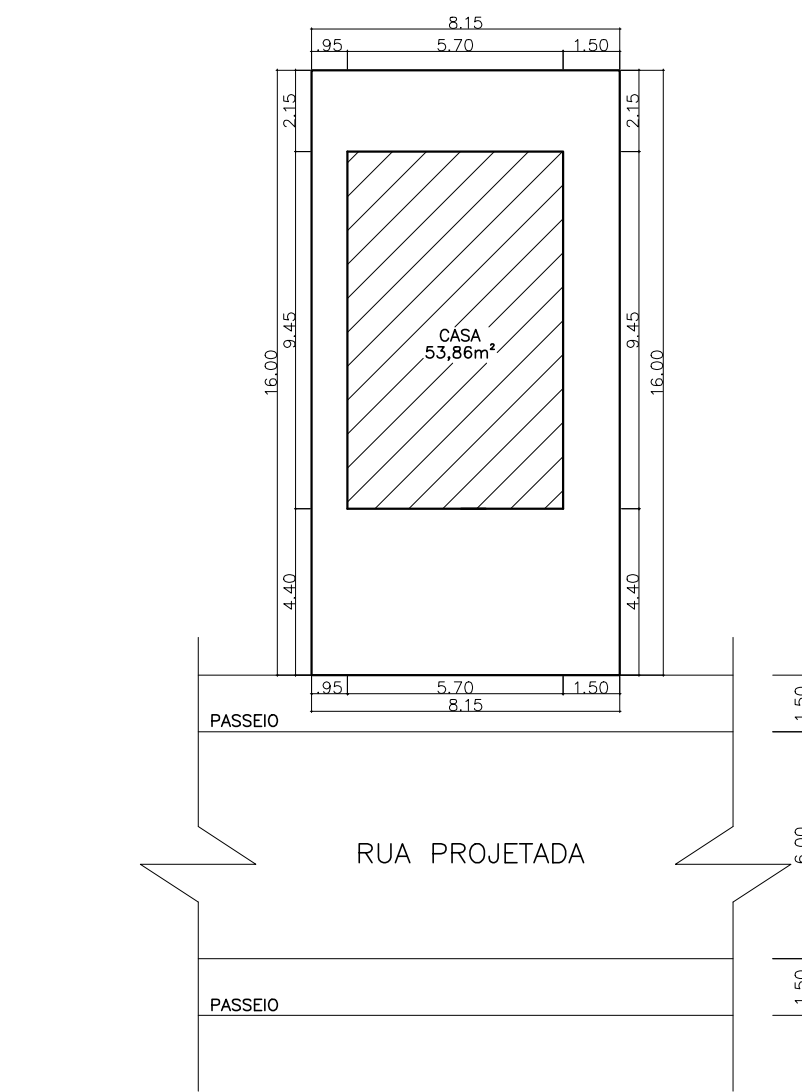


4 Planta de situação
Escala: 1:200

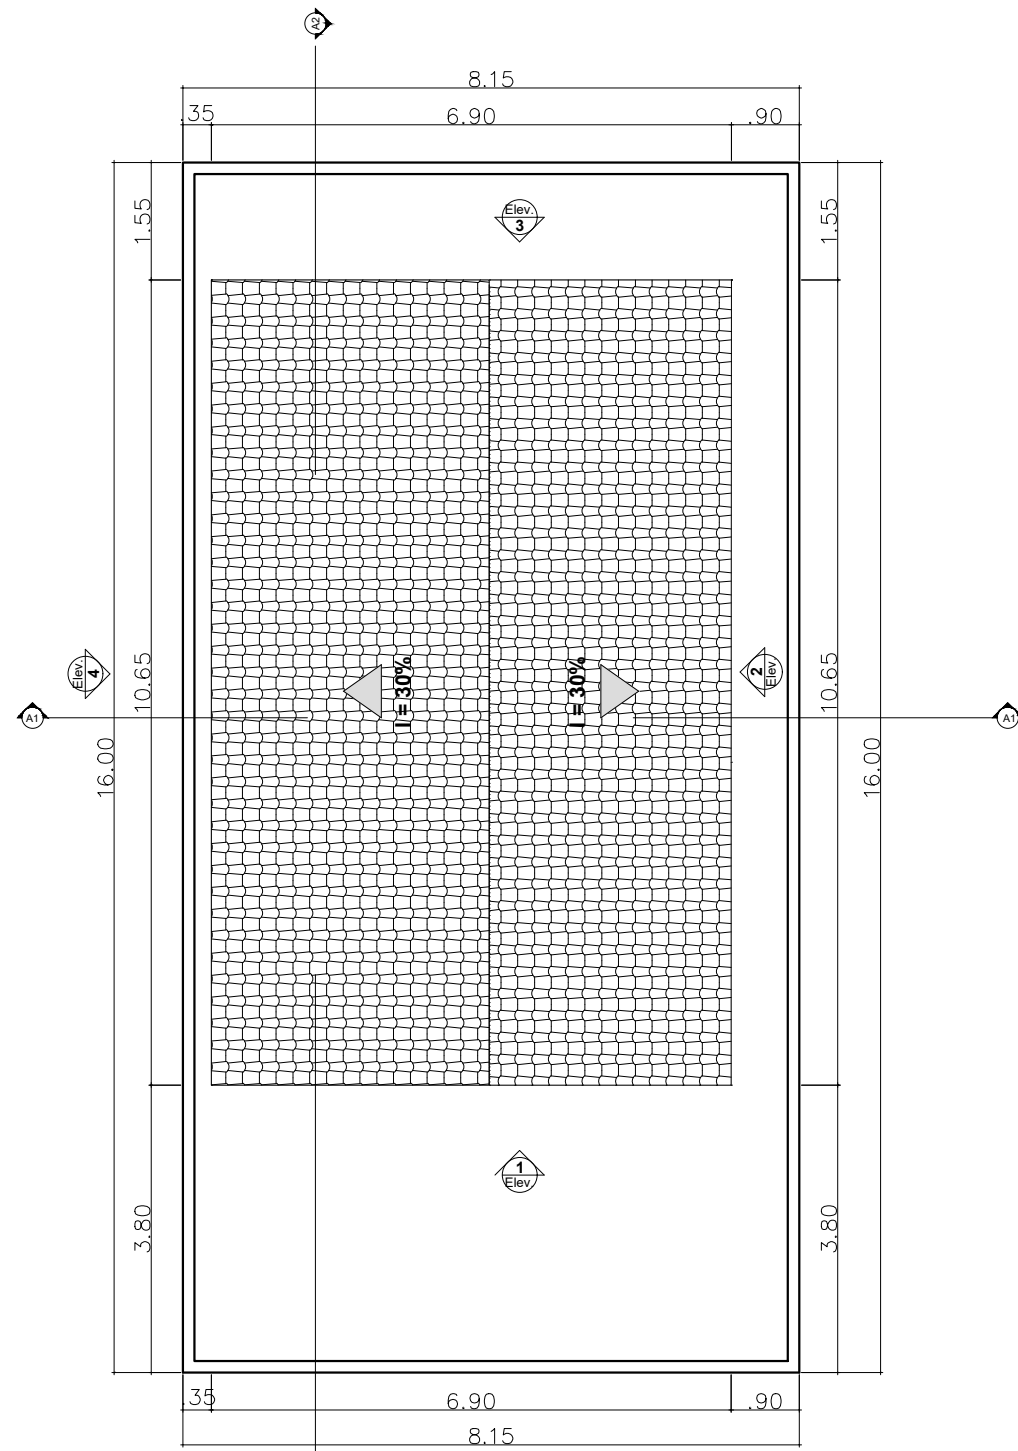


3 Planta Cobertura
Escala: 1:100

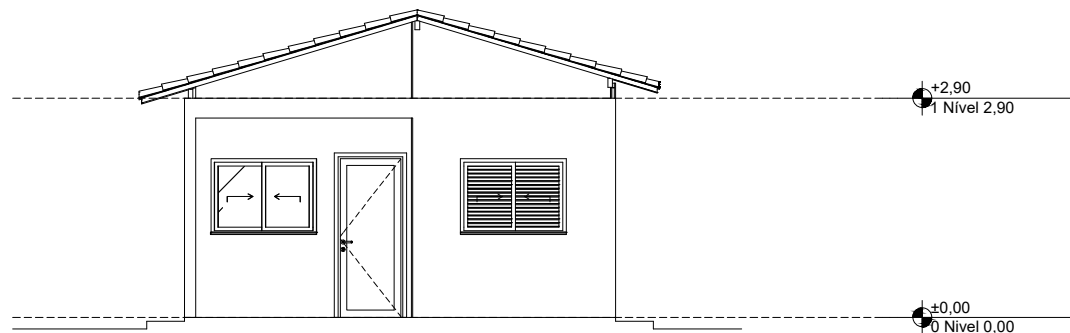


EF1 Elevação Frontal
1:100

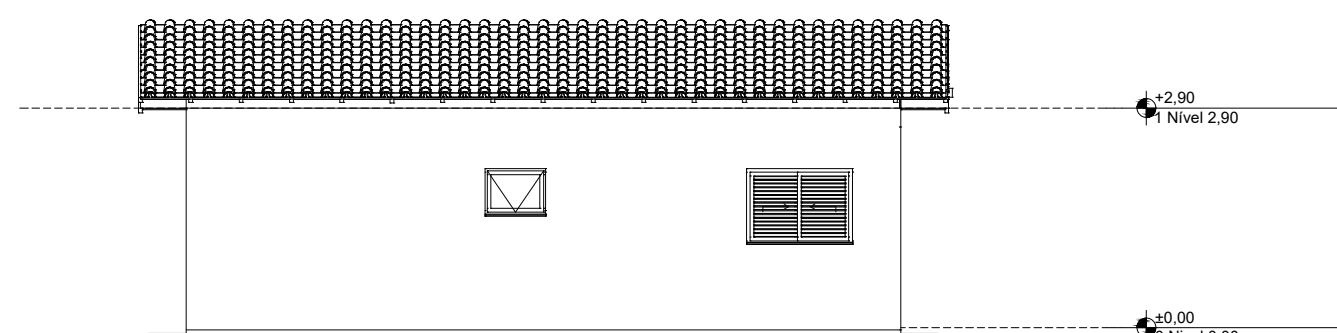


LD2 Lateral Direita
1:100

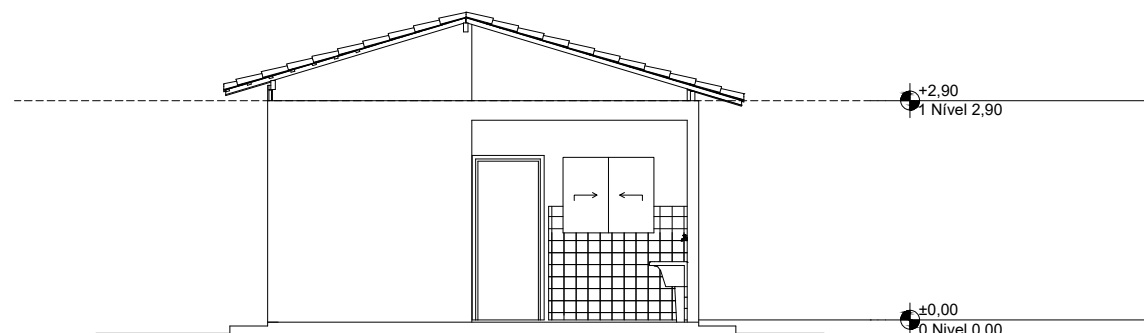


EP3 Elevação Posterior
1:100

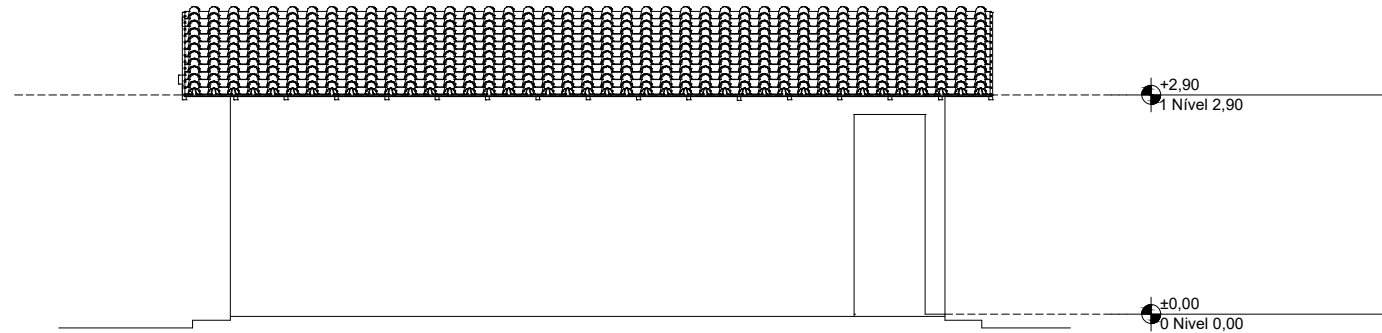

LE4 Lateral Esquerda
1:100

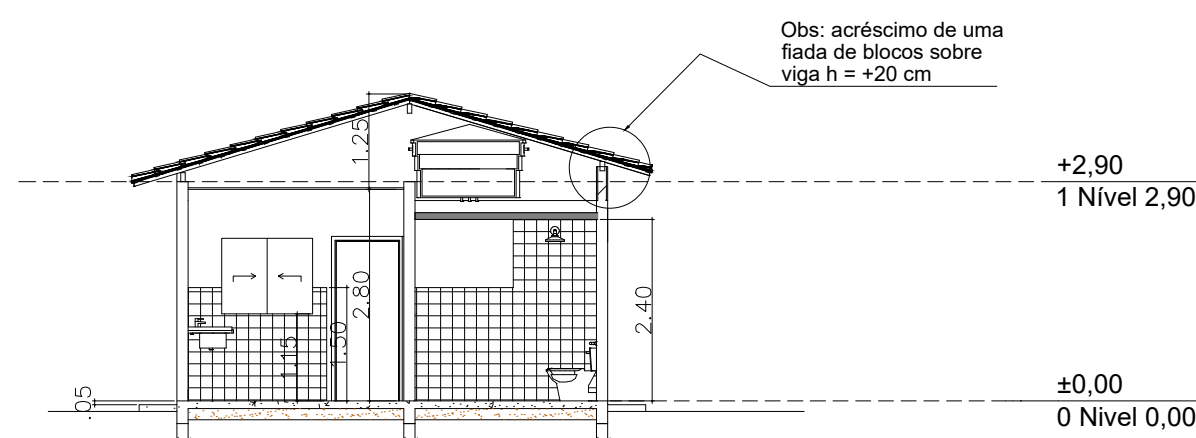

A1 Corte
1:100

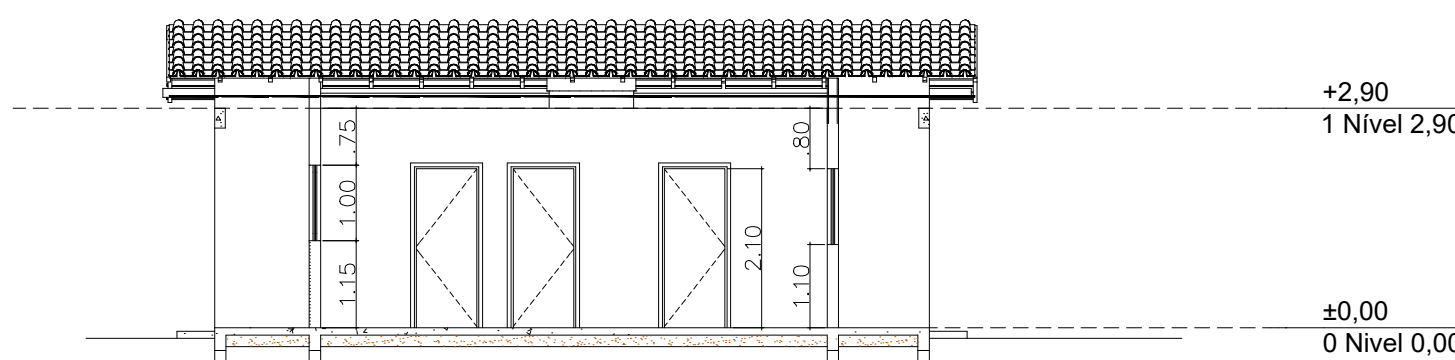

A2 Corte
1:100

Quadro de Áreas			
Piso de Origem		Cômodo	Área Medida
Nível 0,00			
	01	ESTAR / COZINHA	19,10
	02	DORM. 01	8,40
	03	BANHO	4,44
	04	DORM. 02	8,40
	05	VARANDA	3,56
	06	LAVANDERIA	3,56
			47,46 m²

Quadro de Esquadrias		
Sigla	Esquadria	Tamanho
P01	Porta	0,80x2,10
P02	Porta	0,80x2,10
J01	Báscula	0,80x0,60/1,50
J02	Janela	1,20x1,00/1,15
J03	Janela	1,40x1,00/1,10
J04	Janela	1,40x1,00/1,10



Construção de unidades habitacionais

RUA CÉSAR VIEIRA, PORCIÚNCULA/RJ
(22)3842-1995
gabinete@porciuncula.rj.gor.br

SECRETARIA DE HABITAÇÃO

OBJETO: FNHIS SUB50

ENDEREÇO: Avenida Achilles Vieira Folly, 200, Santo Antonio - Porciúncula-RJ

PROPRIETÁRIO(A): Prefeitura Municipal de Porciúncula
CNPJ 28.920.999/0001-06

RESPONSÁVEL TÉCNICO PROJETO: Marcella Bertholino da Silva Rodrigues
CREA RJ 2016124592

RESPONSÁVEL TÉCNICO EXECUÇÃO:

ANOTAÇÃO DE RESPONSABILIDADE TÉCNICA-ART:

ANOTAÇÕES:

- conferir medidas em obra.
- as cotas se referem às medidas acabadas.
- as cotas prevalecem sobre o desenho.
- informações sujeitas à alterações e revisões.

Proprietário
Prefeitura Municipal de Porciúncula
CNPJ 28.920.999/0001-06

Responsável técnico projeto
Marcella Bertholino da Silva Rodrigues
CREA RJ 2016124592

ÁREAS: ÁREA DE CONSTRUÇÃO/UNIDADE: 53,86 m²

DATA: AGOSTO/ 2025

ESCALA: INDICADA
obs: cotas em metro.

PRANCHA:

DESENHO: PLANTA BAIXA, CORTES, FACHADA, PLANTA DE
SITUAÇÃO, PLANTA DE COBERTURA

02/02