



Planta Layout
Escala 1:50

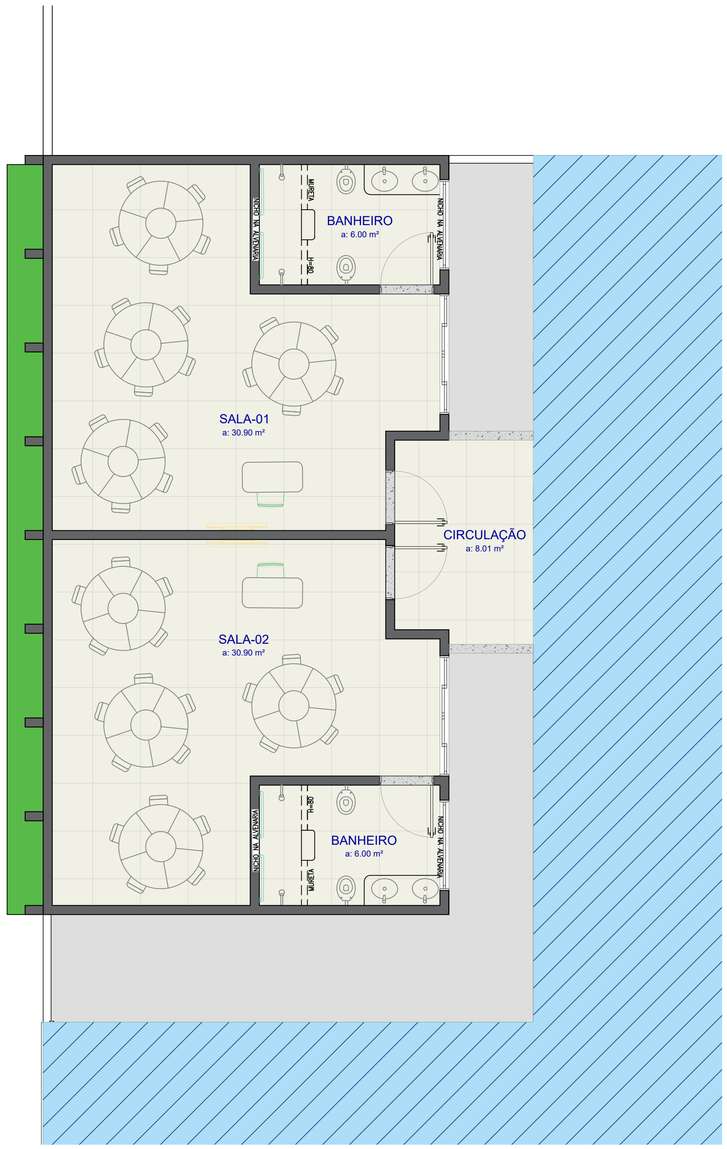

Planta Baixa Técnica
Escala 1:50

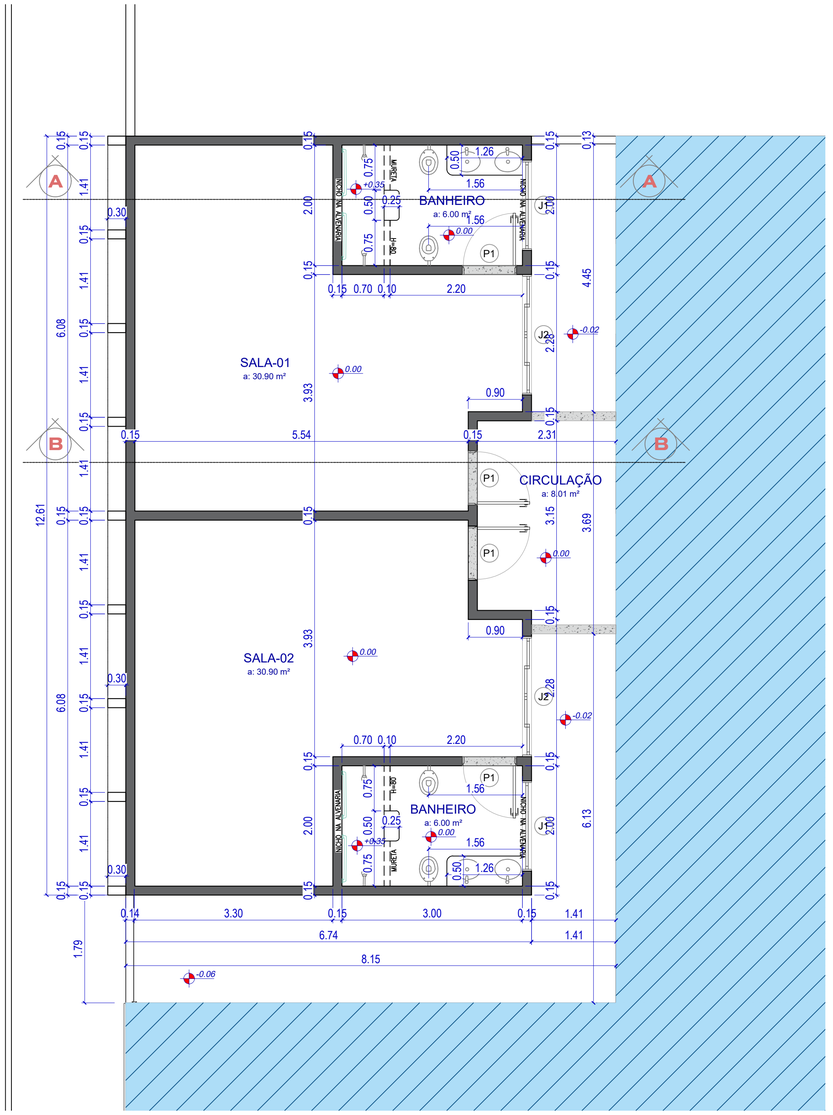

LEGENDA DAS CONSTRUÇÕES:

PISO CERÂMICO	ÁREA: 81,39m²
RODAPÉ	COMP.: 71,97m
CONCRETO DESEMPENADO 5cm	ÁREA: 26,70m²
SOLEIRA DE PEDRA	ÁREA: 2,01m²
GRAMA ESMERALDA	ÁREA: 11,46m²

TABELA DE ESQUADRIAS

COD	TIPO	LARGURA	ALTURA	PARAPEITO	MATERIAL	QTD	ÁREA (m²)
J1	Janela máximo-ar	150.0000	80	170	Veneziana de Alumínio	2	1.20
J2	Janela de correr 4 folhas	200.0000	100	150	Vidro Blindex	2	2.00
P1	Porta de abrir	90	210	-	Veneziana de Alumínio	4	1.89

VERTICE
ENGENHARIA
e soluções inteligentes

APROVADO ___/___/___

TÉCNICO RESPONSÁVEL PELA APROVAÇÃO

PREFEITURA MUNICIPAL DE IPORÁ

NÚCLEO INFANTIL JOAQUIM PITOMBA

PROJETO DE AMPLIAÇÃO DE 02 SALAS

ENDEREÇO: Rua Itabuna, Qd. 10, Lt. 01 - Conjunto Águas Claras

ÁREA DO TERRENO	ÁREA PERMEAB.	ÁREA EXISTENTE	ÁREA AMPLIAÇÃO		
--	34,57m²	357,93m²	90,17m²		

FELIPE GUARESCHI BERIGO:03126666167
Assinado de forma digital por FELIPE GUARESCHI BERIGO:03126666167
Dados: 2026.06.08 12:15:22 -03'00'

AUTORA: FELIPE GUARESCHI BERIGO
(ENGENHEIRO CIVIL / CREA Nº 1016194765 /D-GO)

PROPRIETÁRIO: PREFEITURA MUNICIPAL DE IPORÁ-GO

ARQUITETURA

TIPO DE PROJETO

Planta Baixa (layout) - Planta baixa (técnica) - Imagem Ilustrativa

ASSUNTO:

DATA:	ESCALA:	REVISÃO:	ART
MAIO/2026	INDICADA	000	

REV.	DATA	DESCRIÇÃO	VISTO

1/2
FOLHA: