

LEGENDA DAS DEMOLIÇÕES:	
DEMOLIR PISO DE CONCRETO	ÁREA: 114,37m²
DEMOLIR ALVENARIA	ÁREA: 45,47m²




Planta de demolições
Escala 1:75

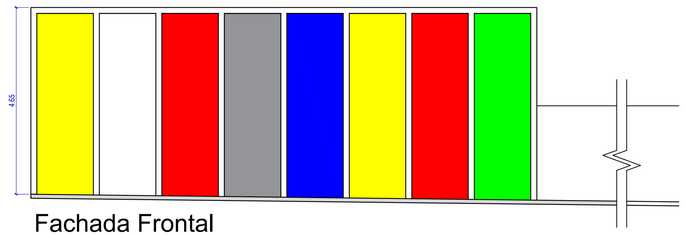


Fachada Frontal
Escala 1:75

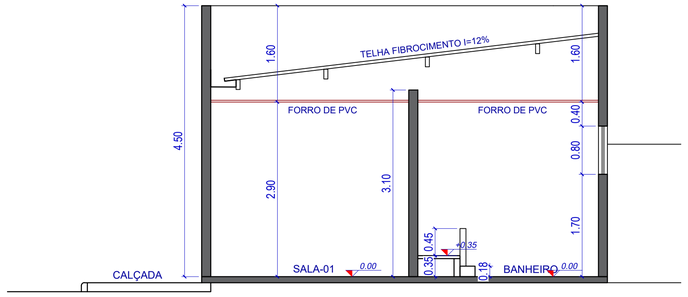

Corte A-A
Escala 1:50

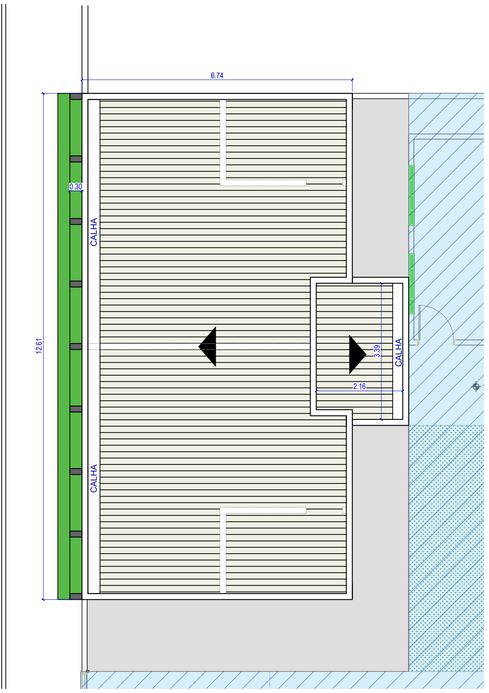

Planta de Cobertura
Escala 1:75

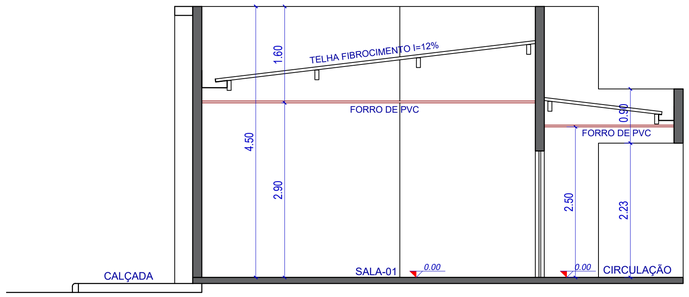

Corte B-B
Escala 1:50



VERTICE ENGENHARIA e soluções inteligentes

APROVADO ___/___/___

TÉCNICO RESPONSÁVEL PELA APROVAÇÃO

PREFEITURA MUNICIPAL DE IPORÁ

NÚCLEO INFANTIL JOAQUIM PITOMBA

PROJETO DE AMPLIAÇÃO DE 02 SALAS

ENDEREÇO: Rua Itabuna, Qd. 10, Lt. 01 - Conjunto Águas Claras

ÁREA DO TERRENO	ÁREA PERMEAB.	ÁREA EXISTENTE	ÁREA AMPLIAÇÃO		
--	34,57m²	357,93m²	90,17m²		

FELIPE GUARESCHI BERIGO:03126666167 — Assinado de forma digital por FELIPE GUARESCHI BERIGO:03126666167 Dados: 2026.06.08 12:15:51 -03'00'

AUTORA: FELIPE GUARESCHI BERIGO
(ENGENHEIRO CIVIL / CREA Nº 1016194765 /D-GO)

PROPRIETÁRIO: PREFEITURA MUNICIPAL DE IPORÁ-GO

ARQUITETURA

TIPO DE PROJETO

Planta Baixa (demolições) - Cortes - Fachada - Imagem Ilustrativa-
Planta de Cobertura

ASSUNTO:

DATA:	ESCALA:	REVISÃO:	ART
JULHO/2025	INDICADA	000	1020240101618

REV.	DATA	DESCRIÇÃO	VISTO

FOLHA: 2/2