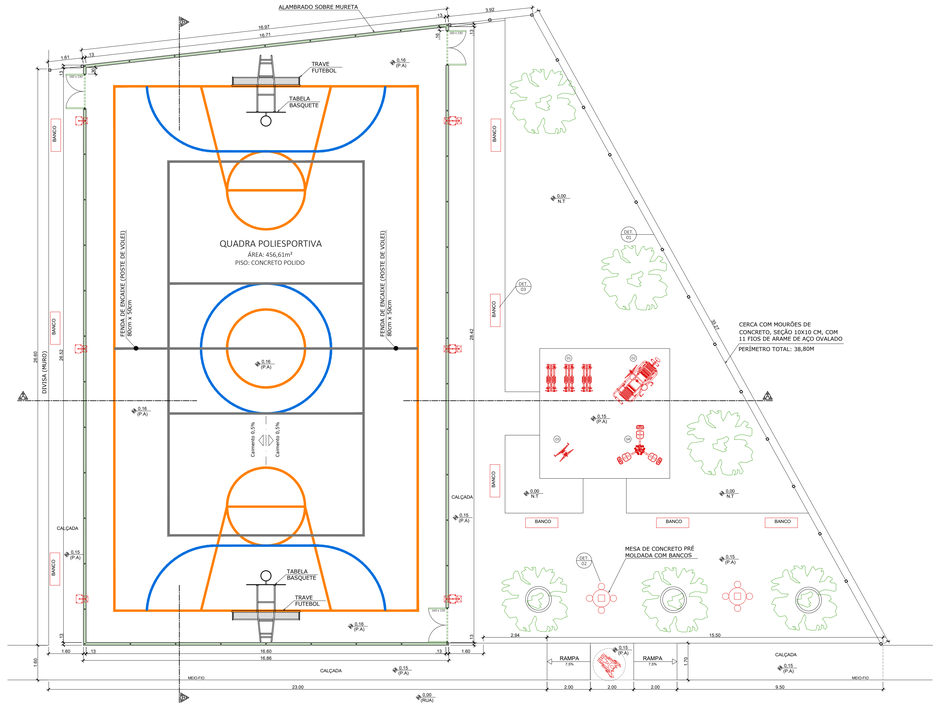

PLANTA BAIXA GERAL
Escala 1:100

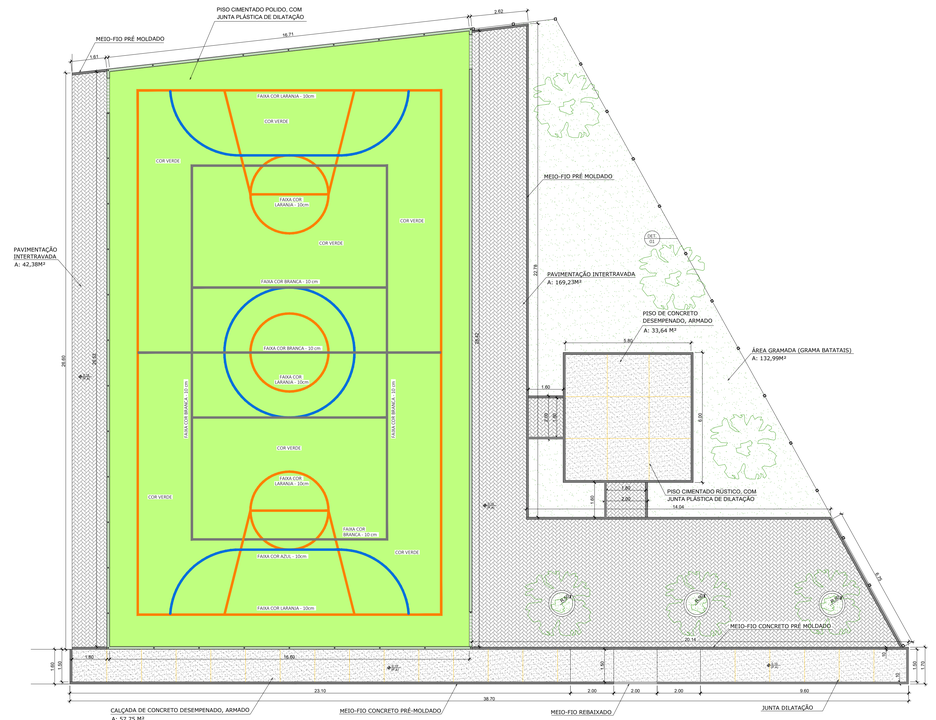

PLANTA BAIXA - PINTURA INTERNA DA QUADRA
Escala 1:100

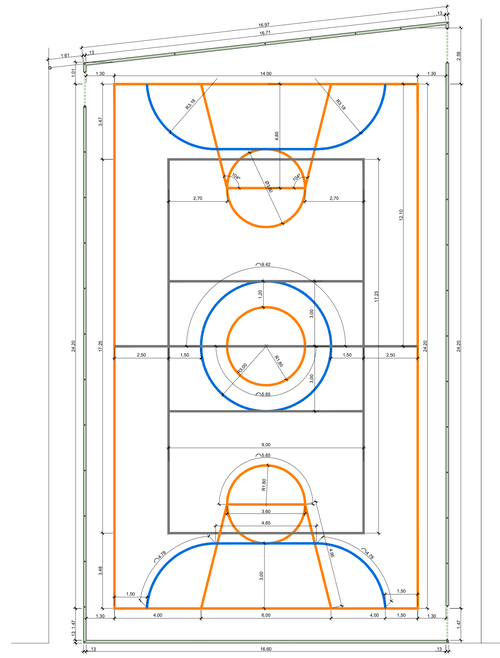

PLANTA BAIXA - PINTURA DAS FAIXAS DA QUADRA
Escala 1:100

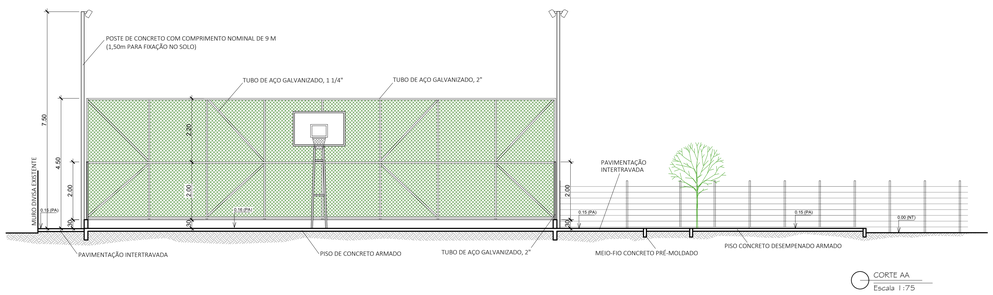

CORTE AA
Escala 1:75

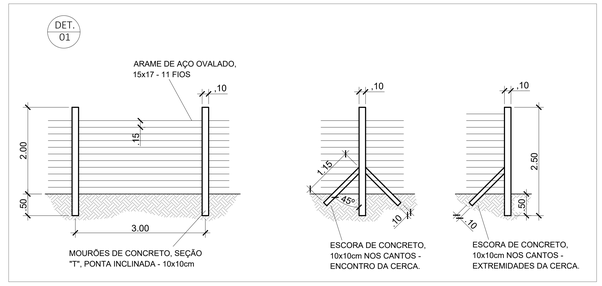

ELEVAÇÃO - DETALHE 01 (CERCA DE MOURÃO)
Escala 1:50

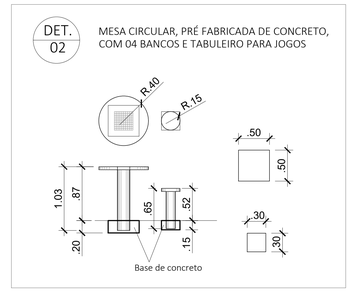

DETALHE 02 - MESA COM BANCOS
Escala 1:35

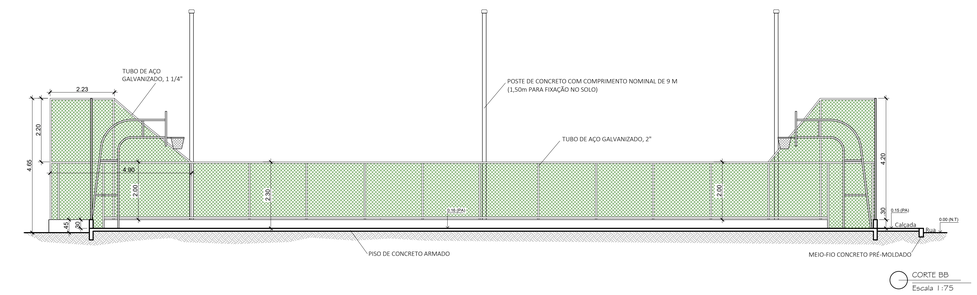

CORTE BB
Escala 1:75

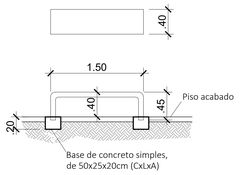

DETALHE 03 - BANCO DE CONCRETO
Escala 1:35

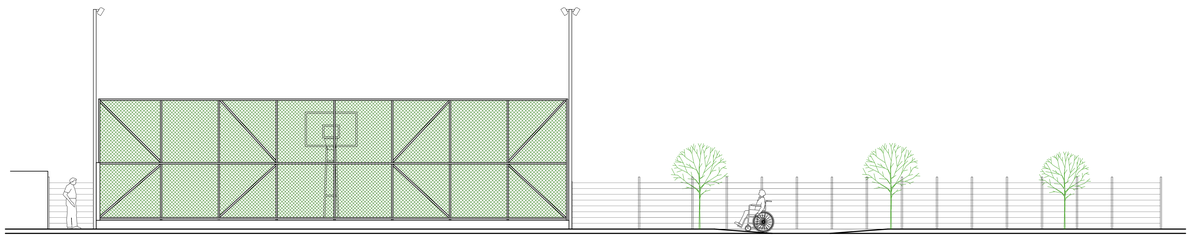

FACHADA
Escala 1:75

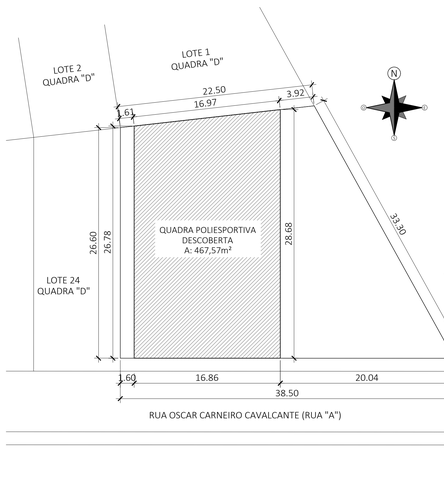

PLANTA DE SITUAÇÃO/LOCAÇÃO
Escala 1:250

JOSÉ CELITO LEITE

LOTEAMENTO RESIDENCIAL DENOMINADO "VISTA ALEGRE" SITUADO NO BAIRRO BHERTO BARROS

LEGENDA

- 01 ESQUI TRIPLO, INSTALAÇÃO SOBRE PISO DE CONCRETO
- 02 MULTIEXERCITADOR COM 6 FUNÇÕES, INSTALAÇÃO SOBRE PISO DE CONCRETO
- 03 PRESSÃO DE PERNAS SIMPLES, INSTALAÇÃO SOBRE PISO DE CONCRETO
- 04 ROTAÇÃO VERTICAL DUPLO, INSTALAÇÃO SOBRE PISO DE CONCRETO
- DET. 01 CERCA DE MOURÕES EM CONCRETO, SEÇÃO 10X10CM, C/ 11 FIOS DE ARAME OVALADO
- CONJUNTO DE MESA REDONDA, ø 80CM, DE CONCRETO PRÉ-MOLDADO, COM TABULEIRO P/ JOGO DE DAMAS/XADREZ, E COM 04 BANCOS
- BANCO — BANCO RETO SEM ENCOSTO, COM 1,50M EM CONCRETO PRÉ-MOLDADO
- PAVIMENTO EM PISO INTERTRAVADO, COM BLOCO RETANGULAR DE 20 X 10 CM, ESP. DE 8 CM, ASSENTAMENTO TIPO ESPINHA DE PEIXE
- GRAMA BATATAIS, PLANTIO EM PLACAS
- PISO DE CONCRETO ARMADO, DESEMPENADO, COM CONTRAPISO, JUNTA DE DILATAÇÃO E PINTURA ACRÍLICA PARA PISO
- GUIA MEIO-FIO DE CONCRETO, MOLDADO IN LOCO, 15CM DE BASE E 30CM DE ALTURA
- JUNTA DE DILATAÇÃO PARA PAVIMENTO DE CONCRETO, CORTADA COM CORTADORA DE PISO
- MUDA DE ÁRVORE ORNAMENTAL, OITI, AROEIRA SALSA, ANGICO, IPE, JACARANDA OU EQUIVALENTE DA REGIAO, COM ALTURA EM TORNO DE 2,00 M

PROJETO PARA CONSTRUÇÃO DE QUADRA POLIESPORTIVA, SITUADA À RUA OSCAR CARNEIRO CAVALCANTE, S/N, BAIRRO BHERTO BARROS, MIRACEMA/RJ

DADOS:

- ÁREA DO TERRENO: 858,03m²
- ÁREA QUADRA POLIESPORTIVA: 467,57m²
- T.O: 54%

DESCRIÇÃO DA PRANCHA:

- PLANTA BAIXA GERAL;
- PLANTA BAIXA PINTURA INTERNA DA QUADRA;
- PLANTA BAIXA PINTURA DAS FAIXAS DA QUADRA;
- CORTE AA;
- CORTE BB;
- FACHADA;
- LEGENDA, DETALHES 01, 02 E 03.

PROPRIETÁRIO:

PREFEITURA MUNICIPAL DE MIRACEMA

PROJETO:

Documento assinado digitalmente
gov.br ELENILDE ARAUJO DE OLIVEIRA
Data: 11/11/2025 15:17:56-0300
Verifique em https://validar.iti.gov.br

ELENILDE A. DE OLIVEIRA
Engenheira Civil
CREA RJ 2001109101

DESENHO:

ELENILDE A. DE OLIVEIRA
Engenheira Civil
CREA RJ 2001109101

ESCALAS: indicadas

DATA: 11/2025

PRANCHA: ÚNICA

Governo do Estado do Rio de Janeiro
PREFEITURA MUNICIPAL DE MIRACEMA
SECRETARIA MUNICIPAL DE OBRAS E URBANISMO

PRANCHA A0