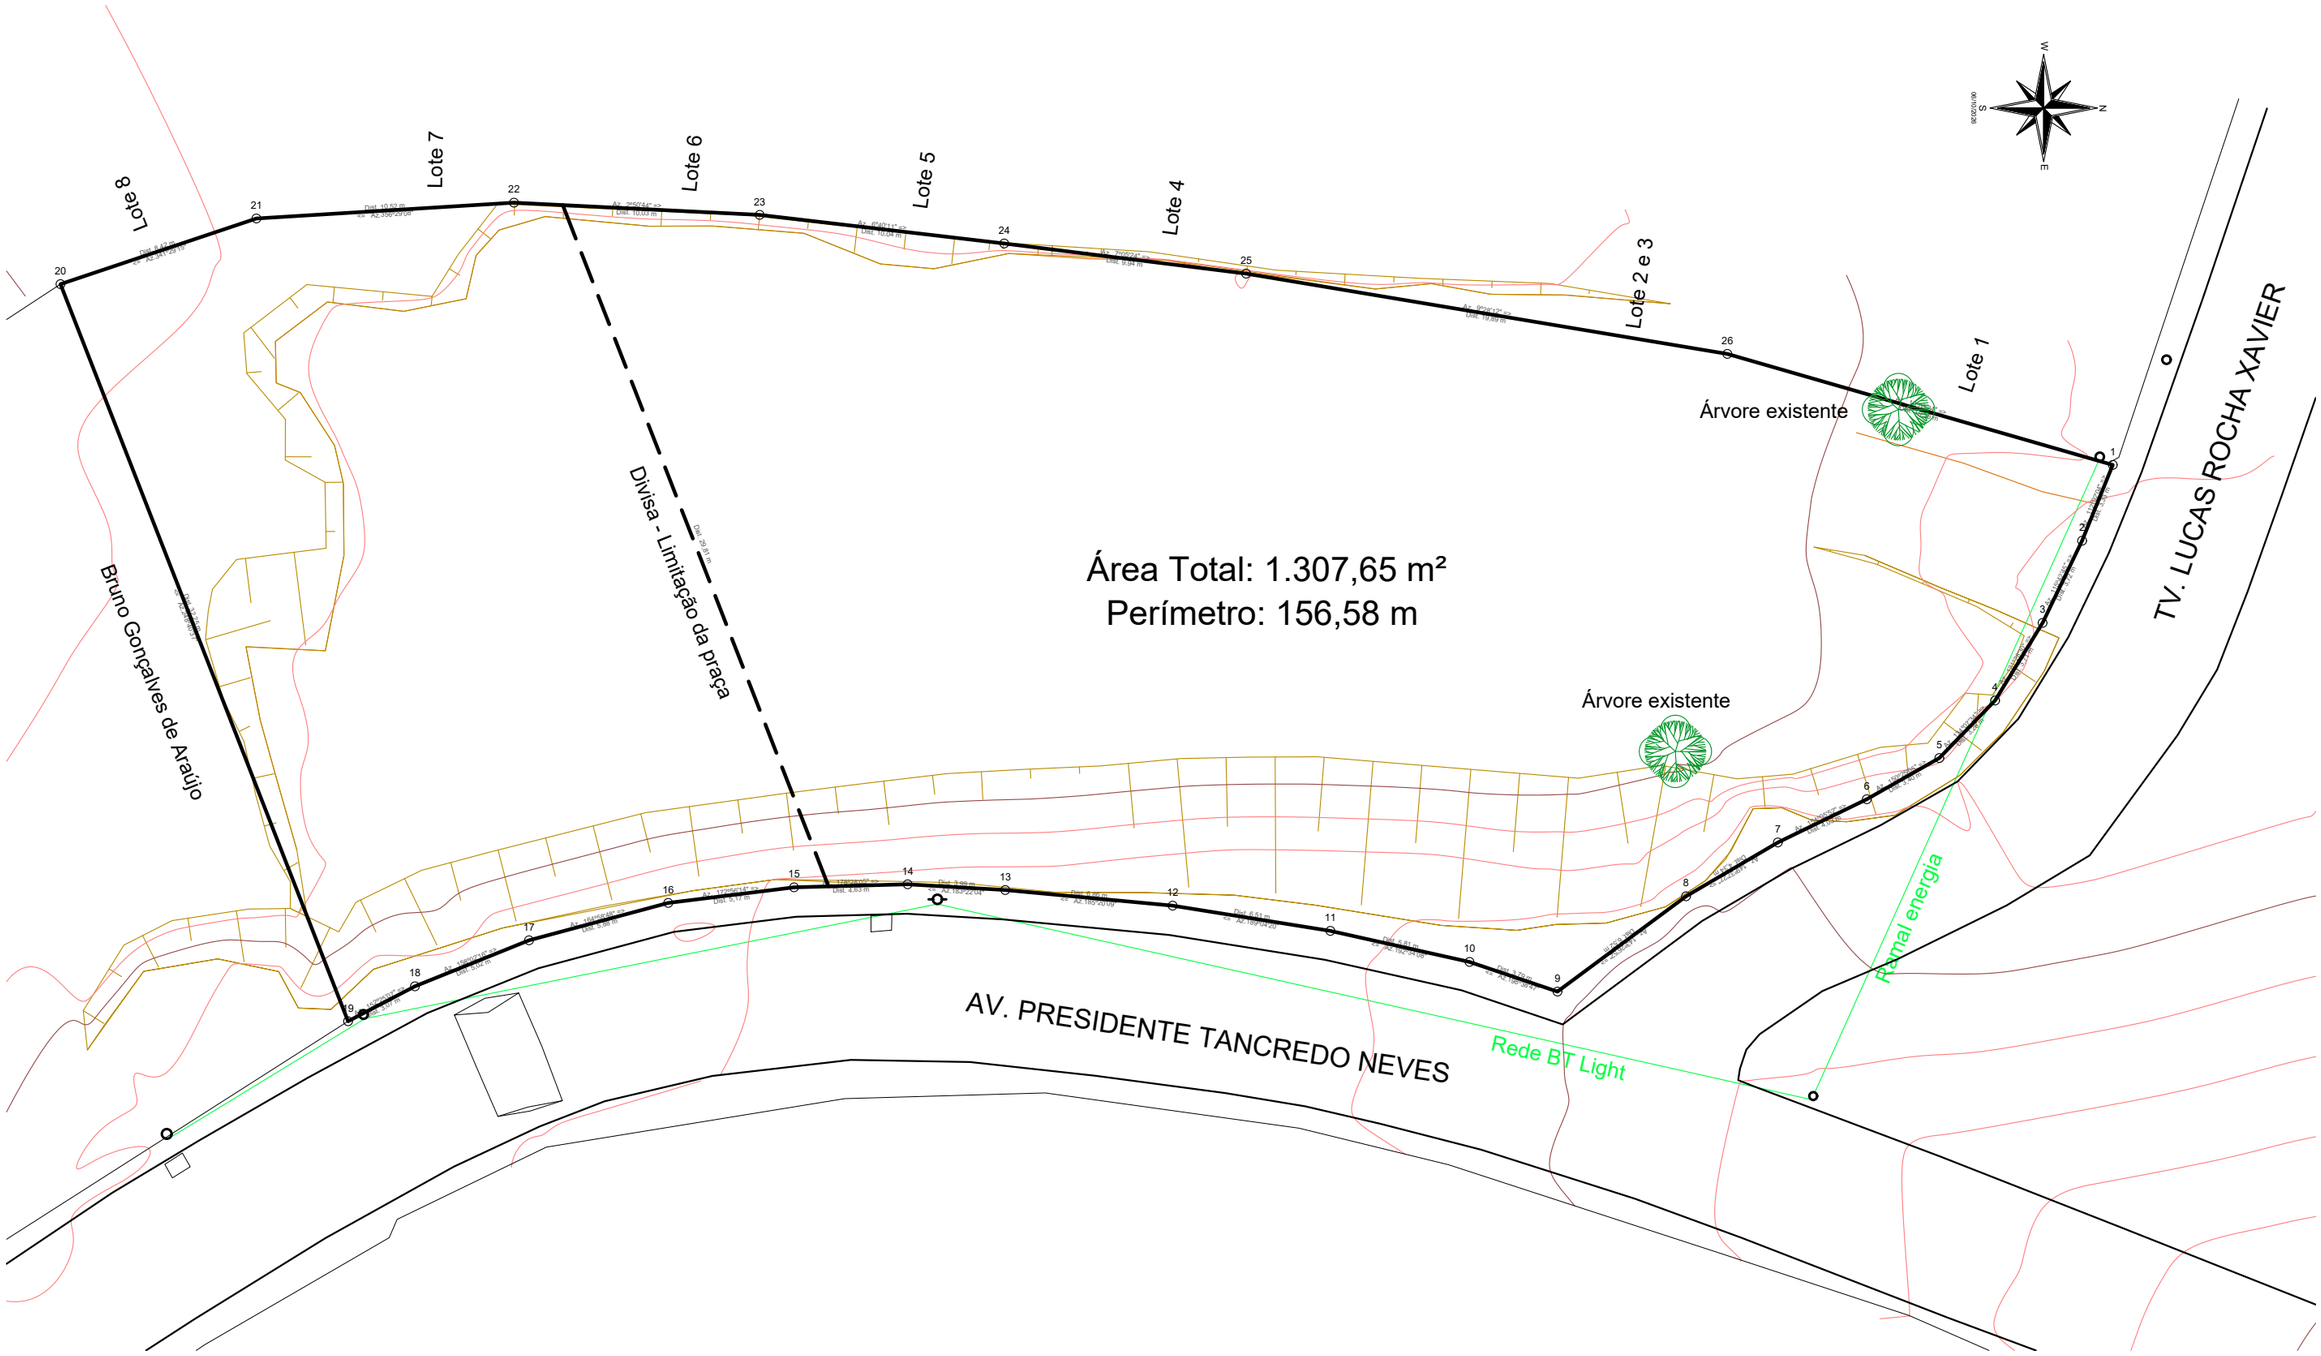


PLANTA DE LEVANTAMENTO TOPOGRÁFICO PLANIALTIMÉTRICO
ESCALA 1 : 250

PREFEITURA CARMO
COMPROMISSO COM O PRESENTE, VISÃO PARA O FUTURO

SECRETARIA MUNICIPAL DE OBRAS HABITAÇÃO e INFRAESTRUTURA

TÍTULO:
PROJETO ARQUITETÔNICO E URBANÍSTICO PARA CONSTRUÇÃO DE PRAÇA

LOCAL:
AVENIDA PRESIDENTE TANCREDO NEVES, ESQUINA C/ TRAVESSA LUCAS ROCHA XAVIER, BAIRRO PROGRESSO- MUNICÍPIO DO CARMO/RJ

PROJETO - REVISÃO 02

DESENHO:
PLANTA DE LEVANTAMENTO TOPOGR. PLANIALTIMÉTRICO

ESCALA: INDICADA

PRANCHA: 01 / 07

DATA: 06/10/2026

OBS.: MEDIDAS EXPRESSAS EM METROS. TODAS AS MEDIDAS DEVEM SER CONFERIDAS NO LOCAL.


CARIMBO DO AUTOR DO ANTEPROJETO:

DIEGO DE SALLES ABREU CURTY
ARQUITETO E URBANISTA - CAU/BR A69836-9

VISTOS E APROVAÇÕES:

APROVO O PRESENTE PROJETO, NA DATA CERTIFICADA:

FRANCISCO ELÍSIO MACHADO PINHEIRO JÚNIOR
SECRETÁRIO MUN. DE OBRAS - PORTARIA 010/2025

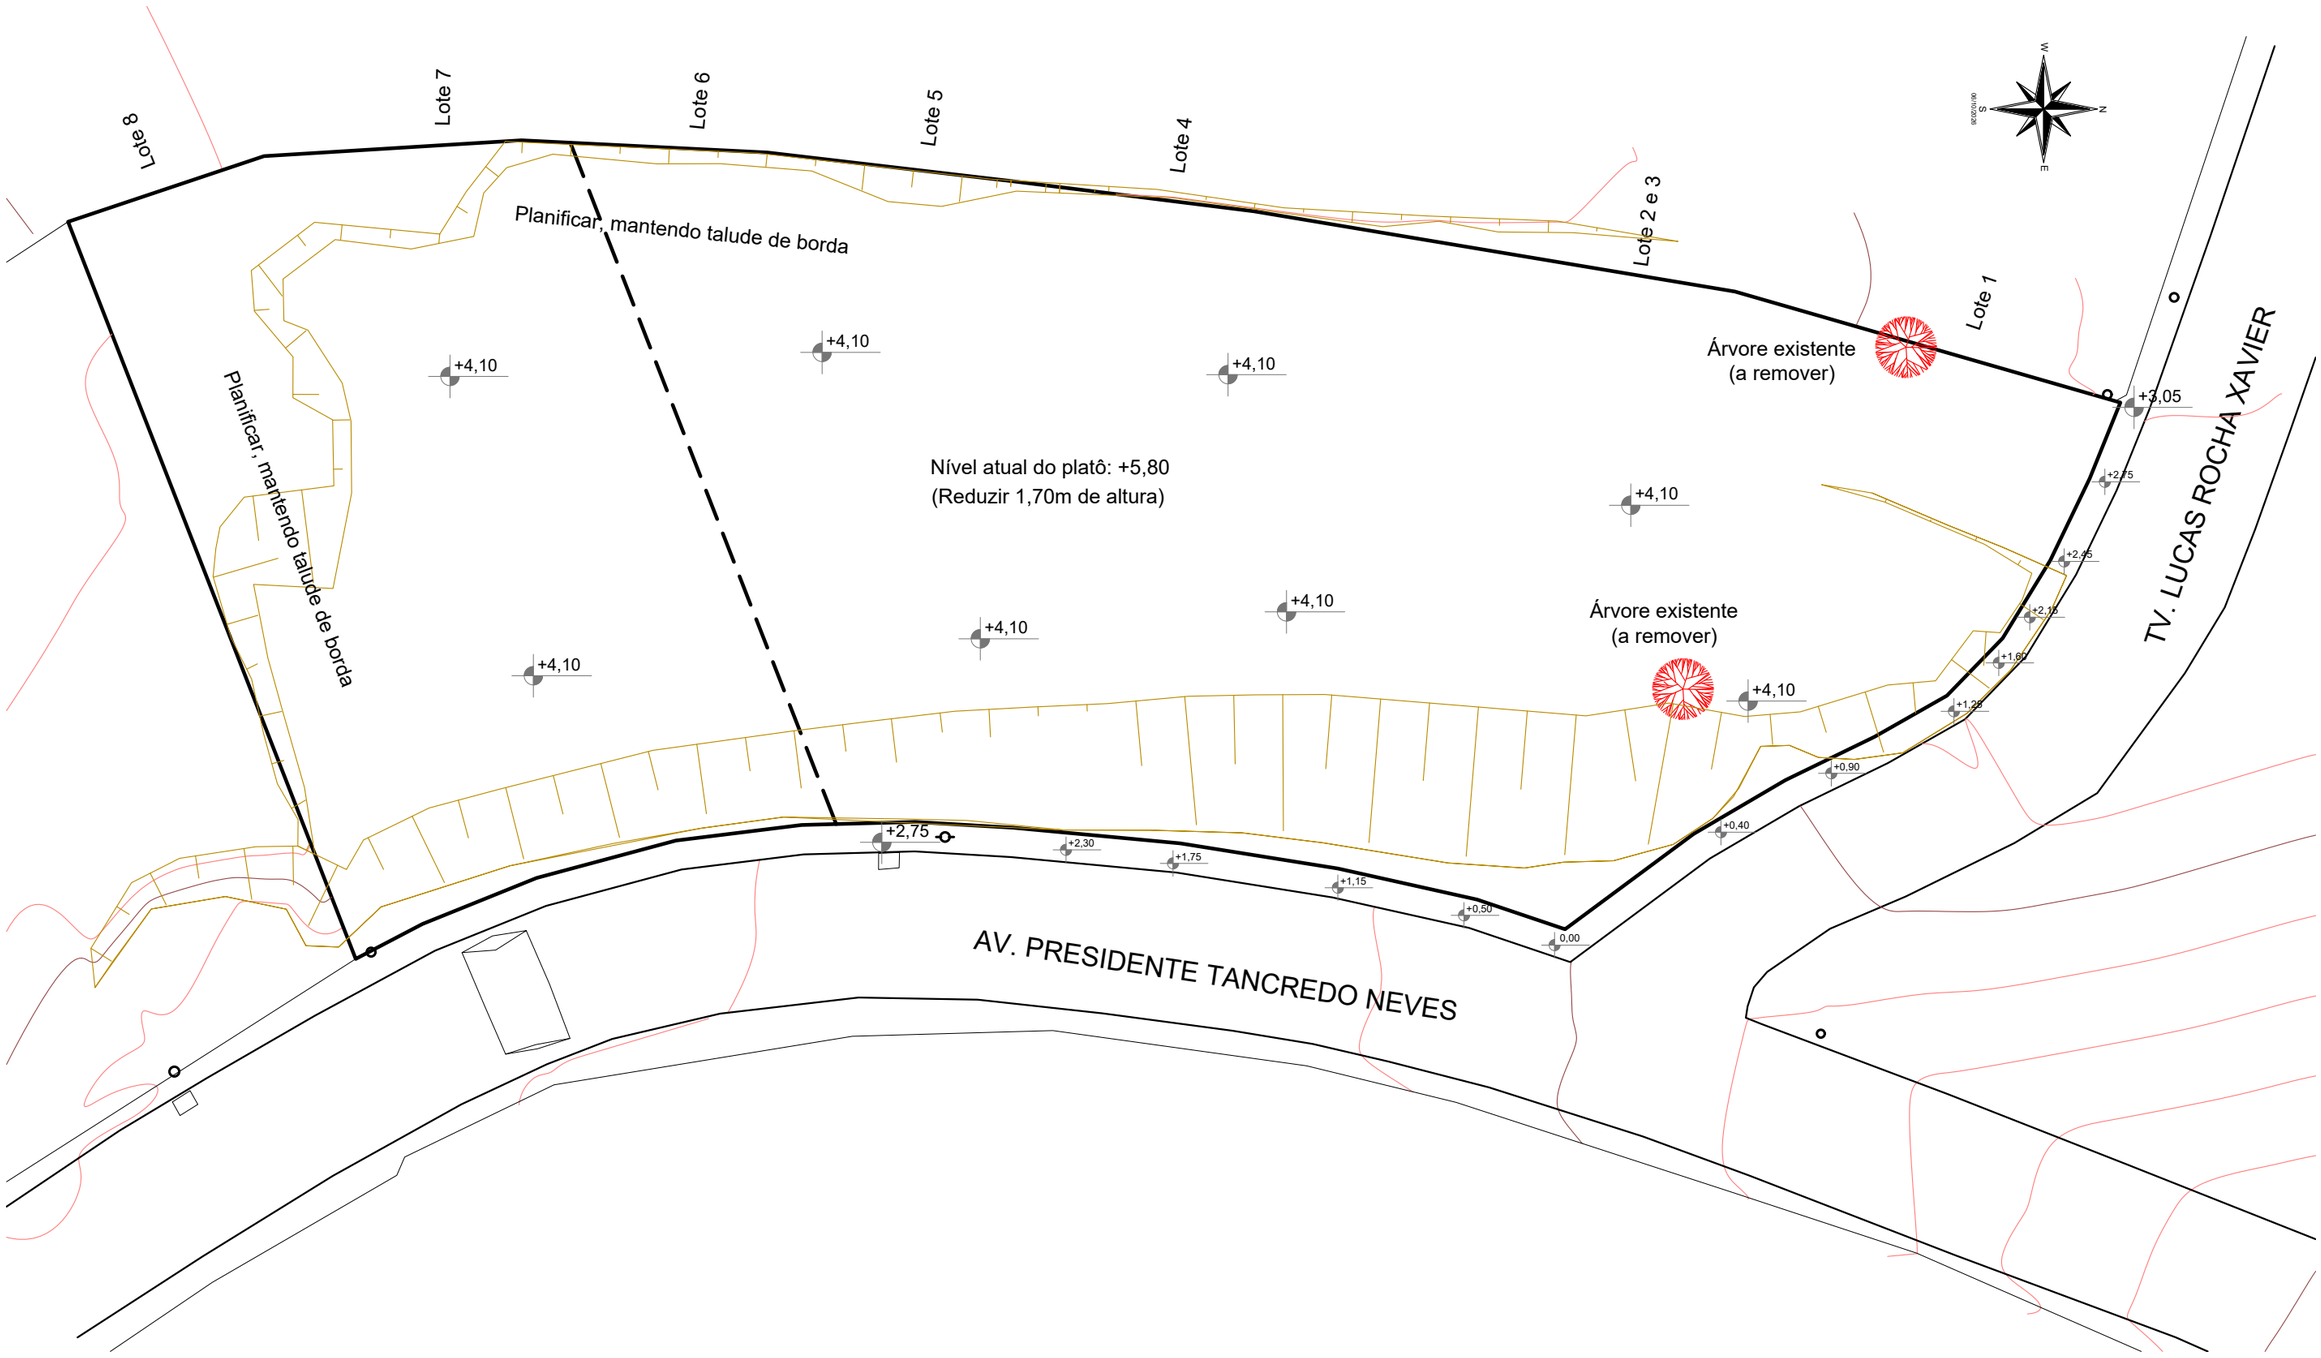

PLANTA DE SITUAÇÃO - TERRAPLENAGEM
ESCALA 1 : 250

PREFEITURA CARMO
COMPROMISSO COM O PRESENTE, VISÃO PARA O FUTURO

SECRETARIA MUNICIPAL DE OBRAS HABITAÇÃO e INFRAESTRUTURA

TÍTULO:
PROJETO ARQUITETÔNICO E URBANÍSTICO PARA CONSTRUÇÃO DE PRAÇA

LOCAL:
AVENIDA PRESIDENTE TANCREDO NEVES, ESQUINA C/ TRAVESSA LUCAS ROCHA XAVIER, BAIRRO PROGRESSO- MUNICÍPIO DO CARMO/RJ

PROJETO - REVISÃO 02

DESENHO:
PLANTA DE SITUAÇÃO: TERRAPLENAGEM

ESCALA: INDICADA

PRANCHA: 02 / 07

DATA: 06/10/2026

OBS.: MEDIDAS EXPRESSAS EM METROS. TODAS AS MEDIDAS DEVEM SER CONFERIDAS NO LOCAL.


CARIMBO DO AUTOR DO ANTEPROJETO:

DIEGO DE SALLES ABREU CURTY
ARQUITETO E URBANISTA - CAU/BR A69836-9

VISTOS E APROVAÇÕES:

APROVO O PRESENTE PROJETO, NA DATA CERTIFICADA:

FRANCISCO ELÍSIO MACHADO PINHEIRO JÚNIOR
SECRETÁRIO MUN. DE OBRAS - PORTARIA 010/2025

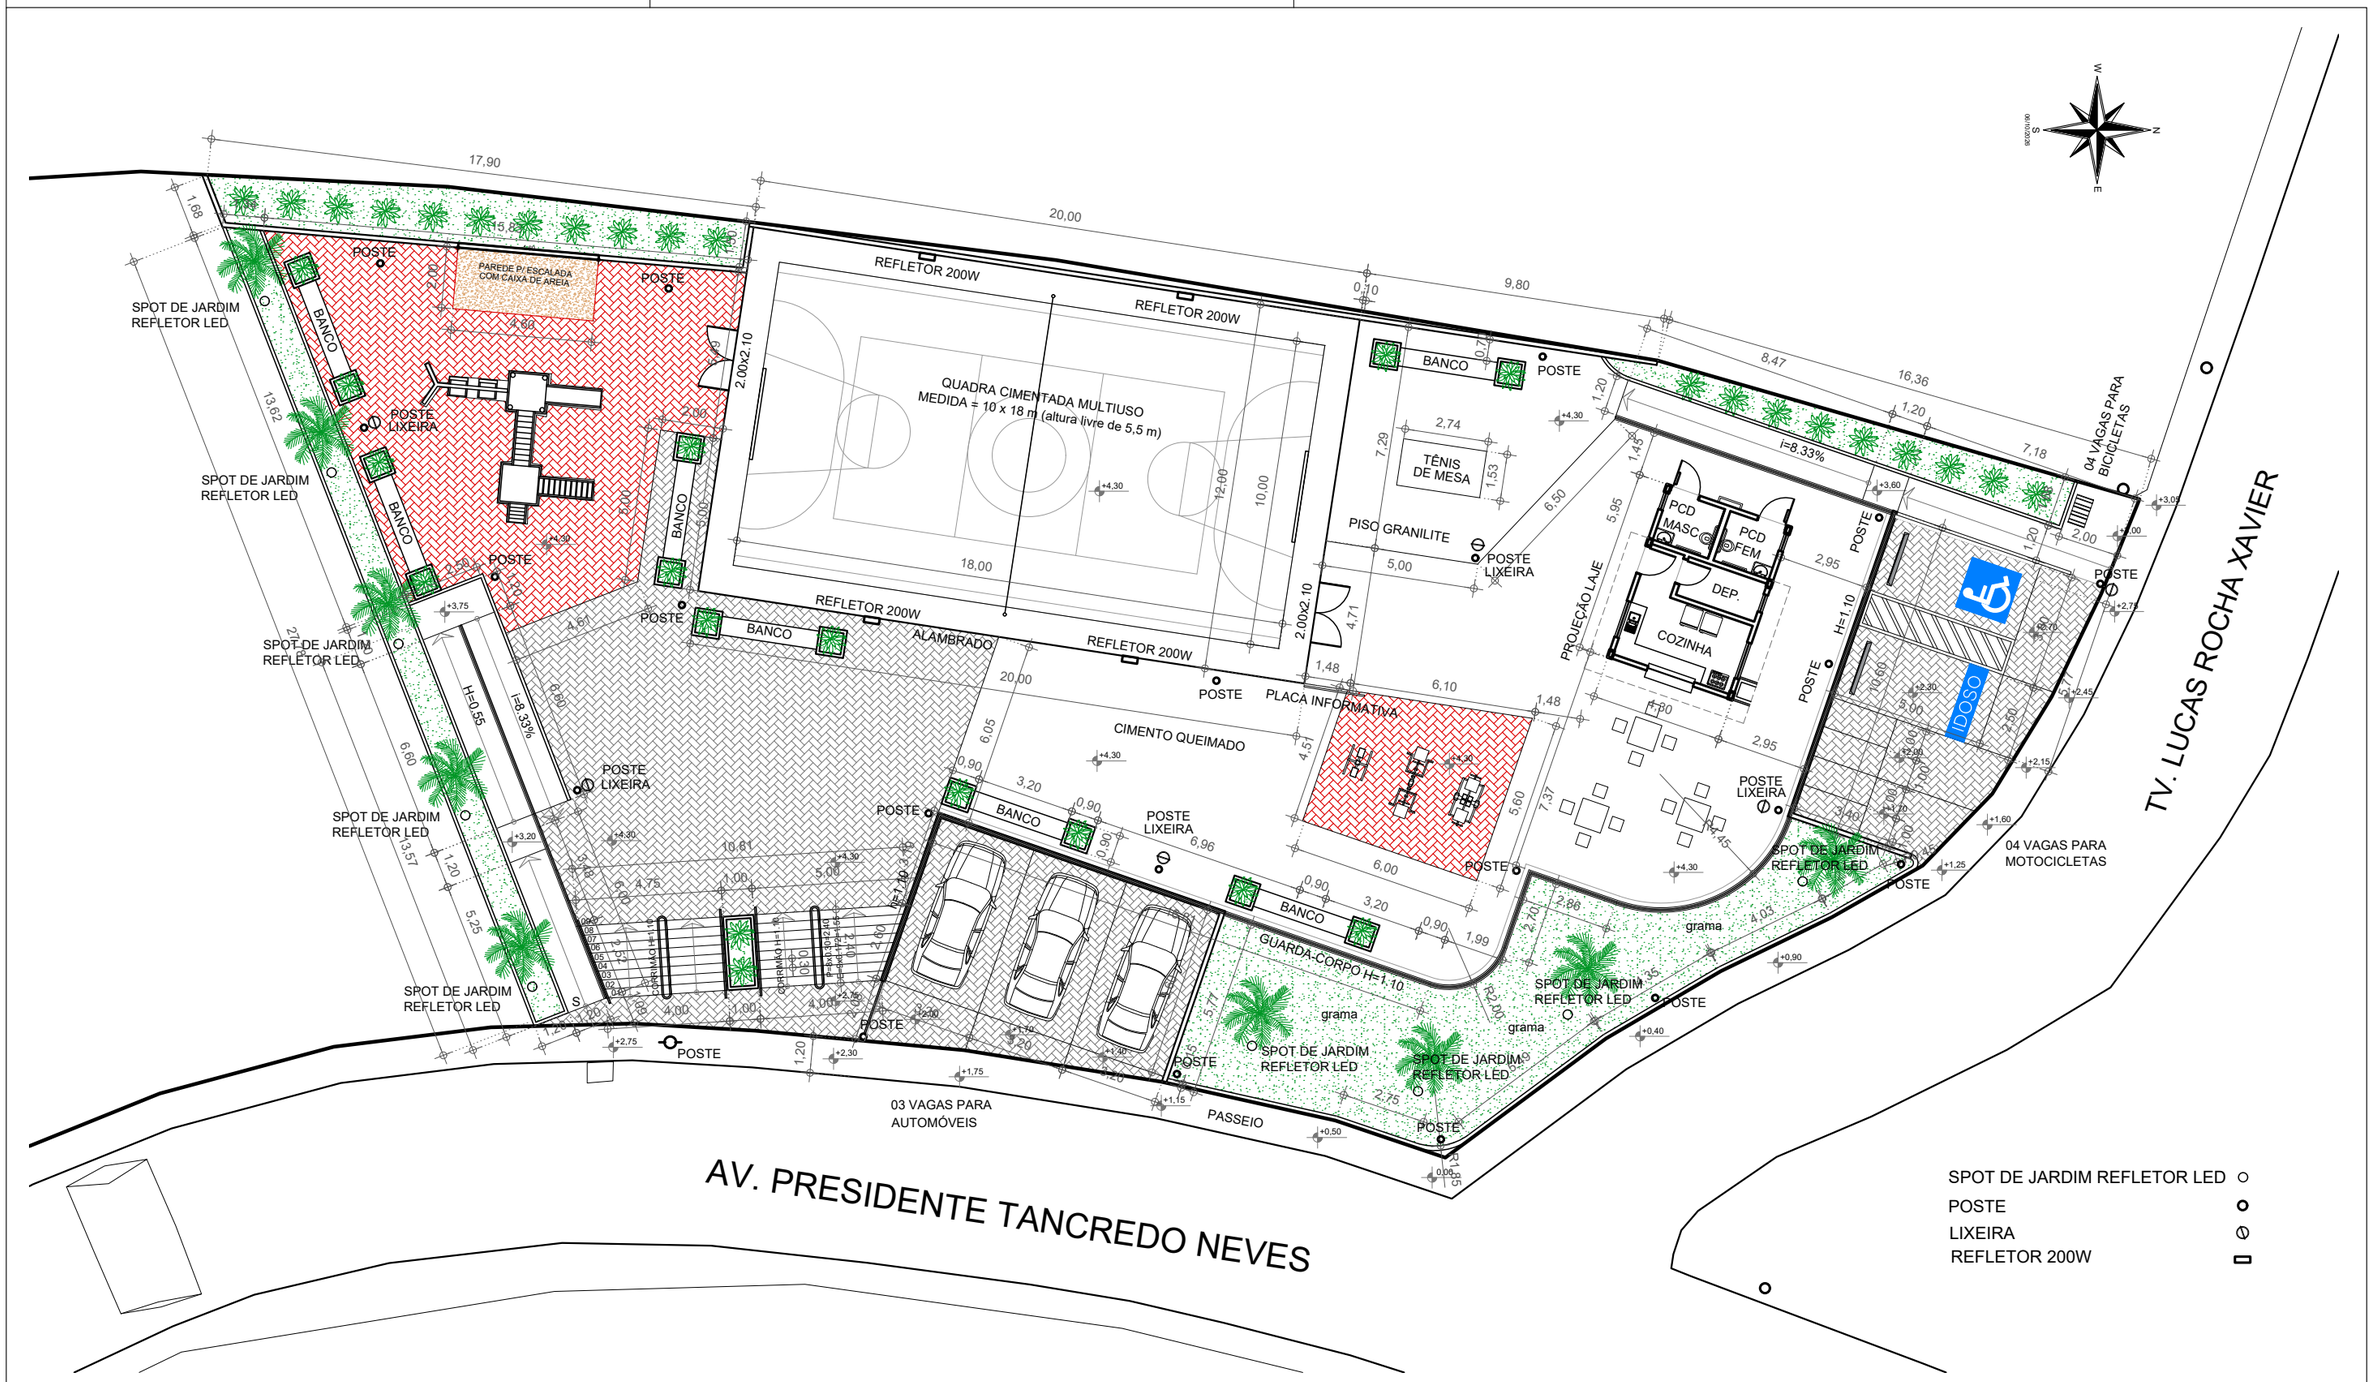

PLANTA DE SITUAÇÃO - ANTEPROJETO
ESCALA 1 : 200

OBS.: MEDIDAS EXPRESSAS EM METROS. TODAS AS MEDIDAS DEVEM SER CONFERIDAS NO LOCAL.

PREFEITURA CARMO
COMPROMISSO COM O PRESENTE, VISÃO PARA O FUTURO

SECRETARIA MUNICIPAL DE OBRAS HABITAÇÃO e INFRAESTRUTURA

TÍTULO:
PROJETO ARQUITETÔNICO E URBANÍSTICO PARA CONSTRUÇÃO DE PRAÇA

LOCAL:
AVENIDA PRESIDENTE TANCREDO NEVES, ESQUINA C/ TRAVESSA LUCAS ROCHA XAVIER, BAIRRO PROGRESSO- MUNICÍPIO DO CARMO/RJ

PROJETO - REVISÃO 02

DESENHO:
PLANTA DE SITUAÇÃO: ANTEPROJETO URBANÍSTICO

ESCALA:	PRANCHA:
INDICADA	03 / 07
DATA: 06/10/2026	


CARIMBO DO AUTOR DO ANTEPROJETO:

DIEGO DE SALLES ABREU CURTY
ARQUITETO E URBANISTA - CAU/BR A69836-9

VISTOS E APROVAÇÕES:

APROVO O PRESENTE PROJETO, NA DATA CERTIFICADA:

FRANCISCO ELÍSIO MACHADO PINHEIRO JÚNIOR
SECRETÁRIO MUN. DE OBRAS - PORTARIA 010/2025

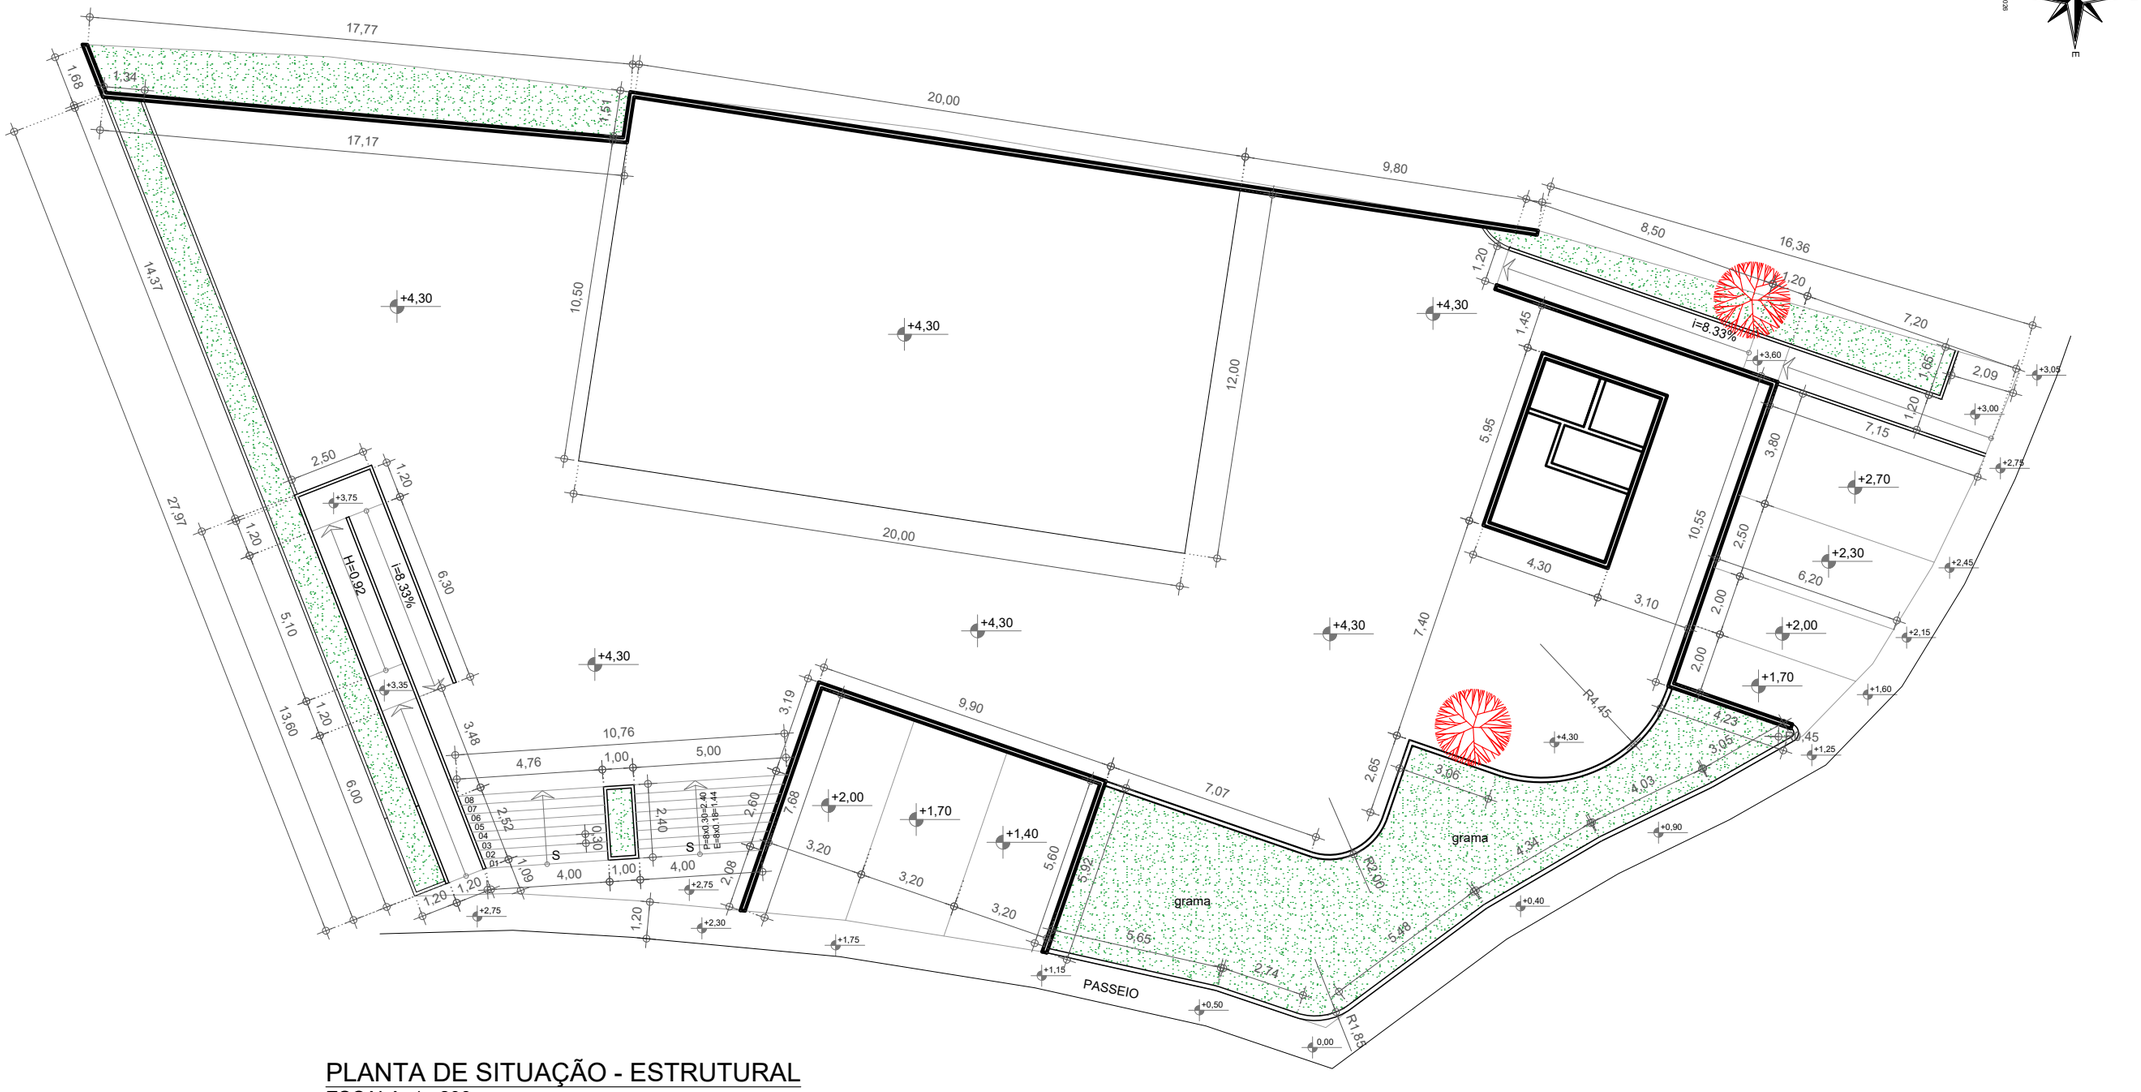

PLANTA DE SITUAÇÃO - ESTRUTURAL
ESCALA 1 : 200

OBS.: MEDIDAS EXPRESSAS EM METROS. TODAS AS MEDIDAS DEVEM SER CONFERIDAS NO LOCAL.

PREFEITURA CARMO
COMPROMISSO COM O PRESENTE, VISÃO PARA O FUTURO

SECRETARIA MUNICIPAL DE OBRAS HABITAÇÃO e INFRAESTRUTURA

TÍTULO:
PROJETO ARQUITETÔNICO E URBANÍSTICO PARA CONSTRUÇÃO DE PRAÇA

LOCAL:
AVENIDA PRESIDENTE TANCREDO NEVES, ESQUINA C/ TRAVESSA LUCAS ROCHA XAVIER, BAIRRO PROGRESSO- MUNICÍPIO DO CARMO/RJ

PROJETO - REVISÃO 02

DESENHO:
PLANTA DE SITUAÇÃO: ANTEPROJETO ESTRUTURAL

ESCALA: INDICADA

PRANCHA: 04 / 07

DATA: 06/10/2026


CARIMBO DO AUTOR DO ANTEPROJETO:

DIEGO DE SALLES ABREU CURTY
ARQUITETO E URBANISTA - CAU/BR A69836-9


VISTOS E APROVAÇÕES:


APROVO O PRESENTE PROJETO, NA DATA CERTIFICADA:

FRANCISCO ELÍSIO MACHADO PINHEIRO JÚNIOR
SECRETÁRIO MUN. DE OBRAS - PORTARIA 010/2025

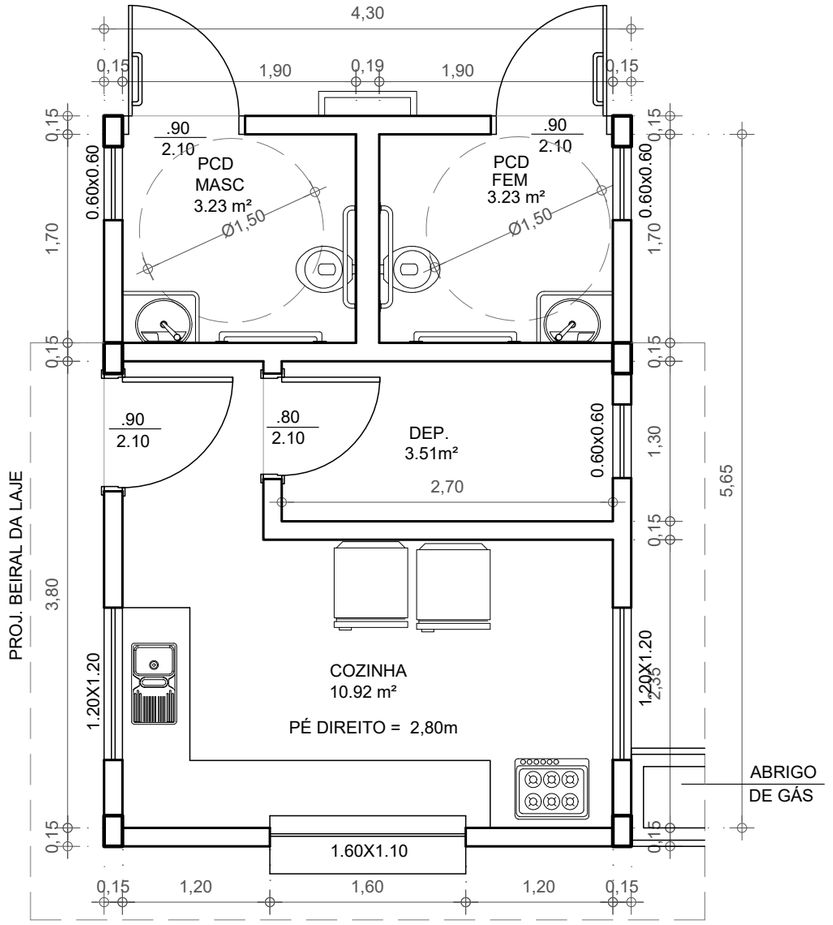

PLANTA BAIXA - QUIOSQUE
ESCALA 1 : 50

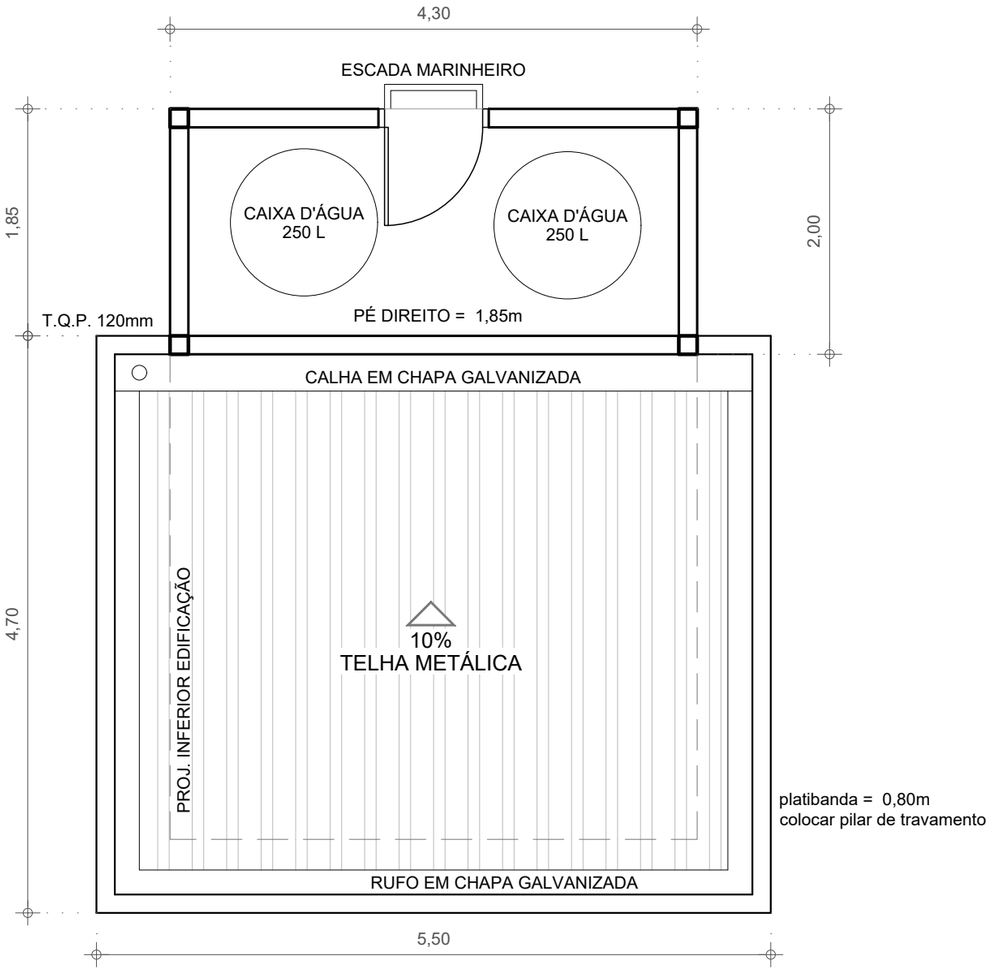

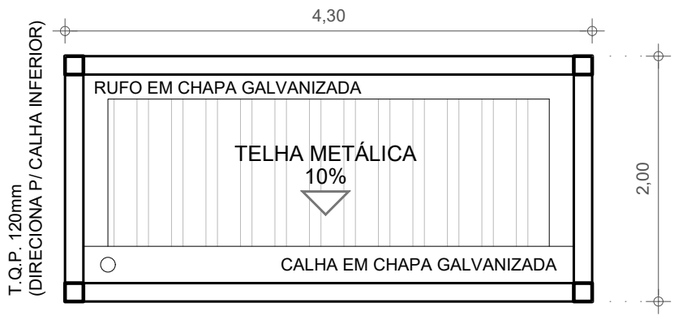

PLANTAS DE COBERTURA - QUIOSQUE
ESCALA 1 : 50

PREFEITURA CARMO
COMPROMISSO COM O PRESENTE, VISÃO PARA O FUTURO
SECRETARIA MUNICIPAL DE OBRAS HABITAÇÃO e INFRAESTRUTURA

TÍTULO:
PROJETO ARQUITETÔNICO E URBANÍSTICO PARA CONSTRUÇÃO DE PRAÇA

LOCAL:
AVENIDA PRESIDENTE TANCREDO NEVES, ESQUINA C/ TRAVESSA LUCAS ROCHA XAVIER, BAIRRO PROGRESSO- MUNICÍPIO DO CARMO/RJ

PROJETO - REVISÃO 02

DESENHO:
PLANTA BAIXA E PLANTAS DE COBERTURA - QUIOSQUE

ESCALA: INDICADA

PRANCHA: 05 / 07

DATA: 06/10/2026

OBS.: MEDIDAS EXPRESSAS EM METROS. TODAS AS MEDIDAS DEVEM SER CONFERIDAS NO LOCAL.


CARIMBO DO AUTOR DO ANTEPROJETO:

DIEGO DE SALLES ABREU CURTY
ARQUITETO E URBANISTA - CAU/BR A69836-9

VISTOS E APROVAÇÕES:


APROVO O PRESENTE PROJETO, NA DATA CERTIFICADA:


FRANCISCO ELÍSIO MACHADO PINHEIRO JÚNIOR
SECRETÁRIO MUN. DE OBRAS - PORTARIA 010/2025

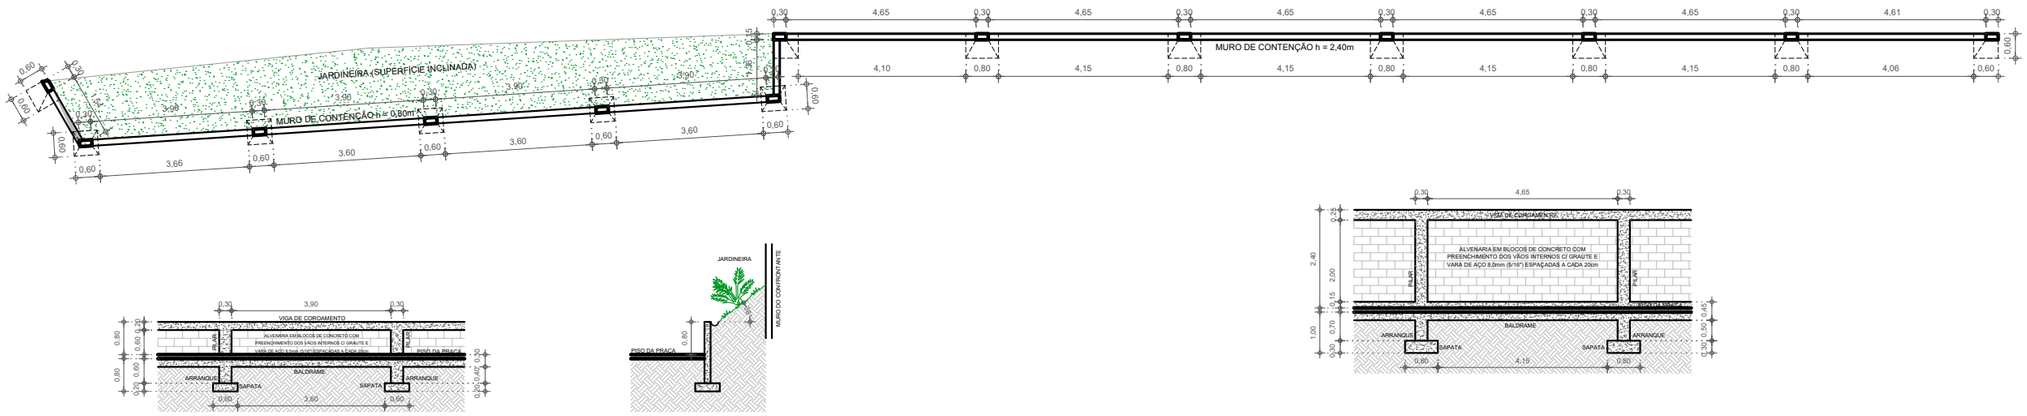

DETALHES CONSTRUTIVOS - MURO DOS FUNDOS E JARDINEIRA

ESCALA 1 : 150

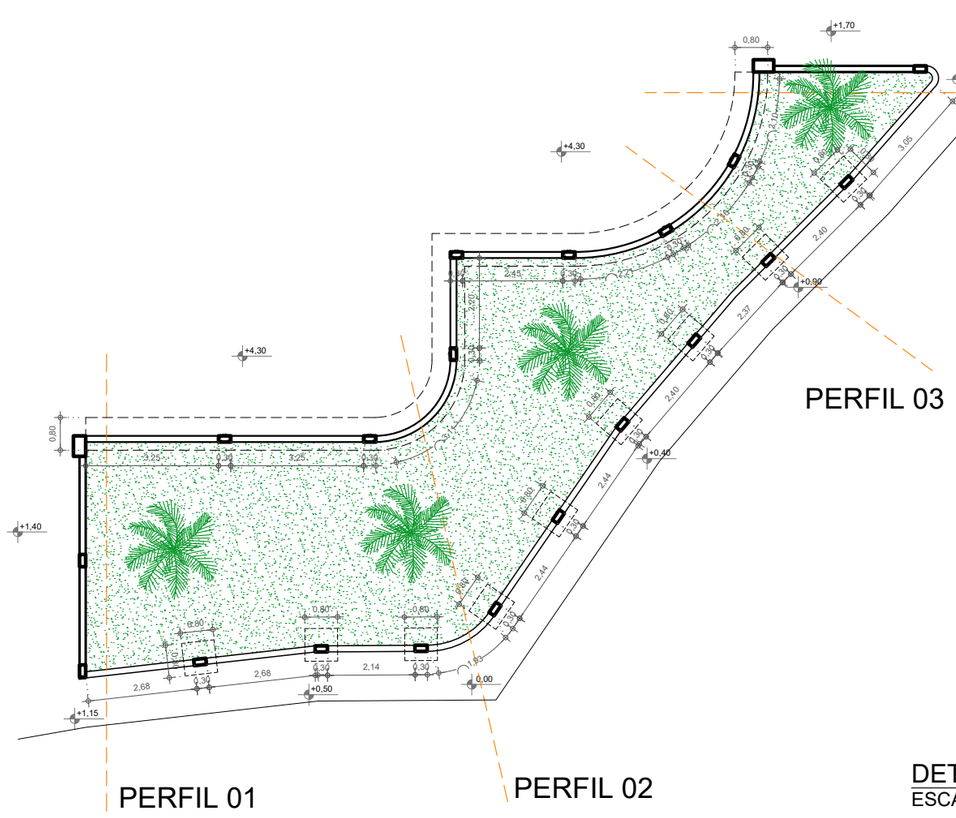

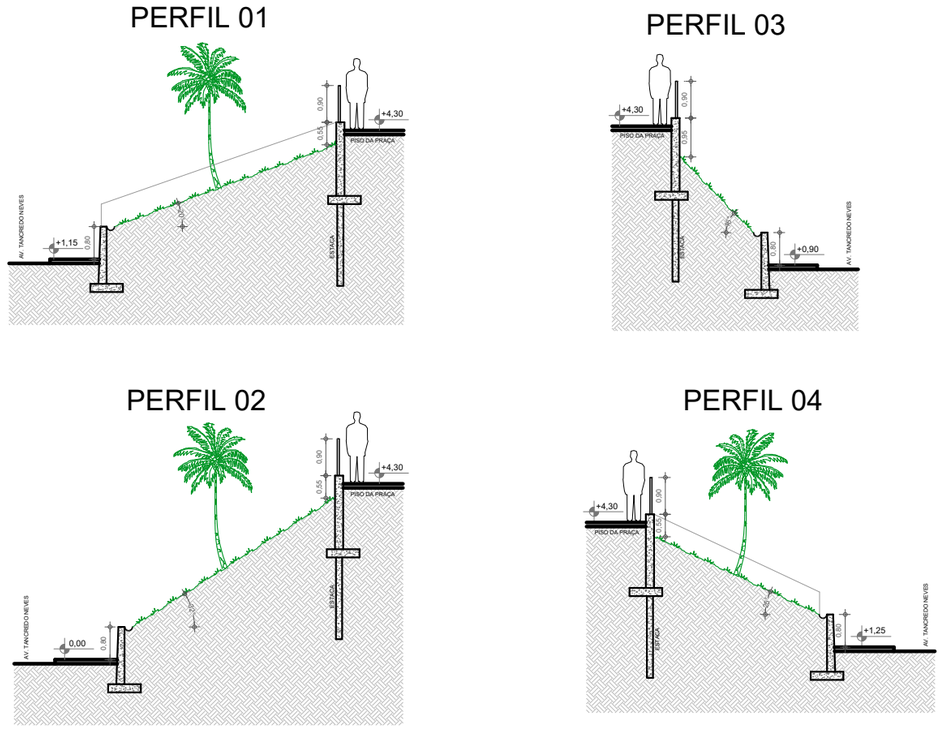

DETALHES CONSTRUTIVOS - ÁREA DE TALUDE

ESCALA 1 : 150

OBS.: MEDIDAS EXPRESSAS EM METROS. TODAS AS MEDIDAS DEVEM SER CONFERIDAS NO LOCAL.

PREFEITURA CARMO
COMPROMISSO COM O PRESENTE, VISÃO PARA O FUTURO

SECRETARIA MUNICIPAL DE OBRAS HABITAÇÃO e INFRAESTRUTURA

TÍTULO:
PROJETO ARQUITETÔNICO E URBANÍSTICO PARA CONSTRUÇÃO DE PRAÇA

LOCAL:
AVENIDA PRESIDENTE TANCREDO NEVES, ESQUINA C/ TRAVESSA LUCAS ROCHA XAVIER, BAIRRO PROGRESSO- MUNICÍPIO DO CARMO/RJ

PROJETO - REVISÃO 02

DESENHO:
DETALHES CONSTRUTIVOS: ELEMENTOS ESTRUTURAIS

ESCALA: INDICADA

PRANCHA: 06 / 07

DATA: 06/10/2026


CARIMBO DO AUTOR DO ANTEPROJETO:


DIEGO DE SALLES ABREU CURTY
ARQUITETO E URBANISTA - CAU/BR A69836-9

VISTOS E APROVAÇÕES:


APROVO O PRESENTE PROJETO, NA DATA CERTIFICADA:


FRANCISCO ELÍSIO MACHADO PINHEIRO JÚNIOR
SECRETÁRIO MUN. DE OBRAS - PORTARIA 010/2025

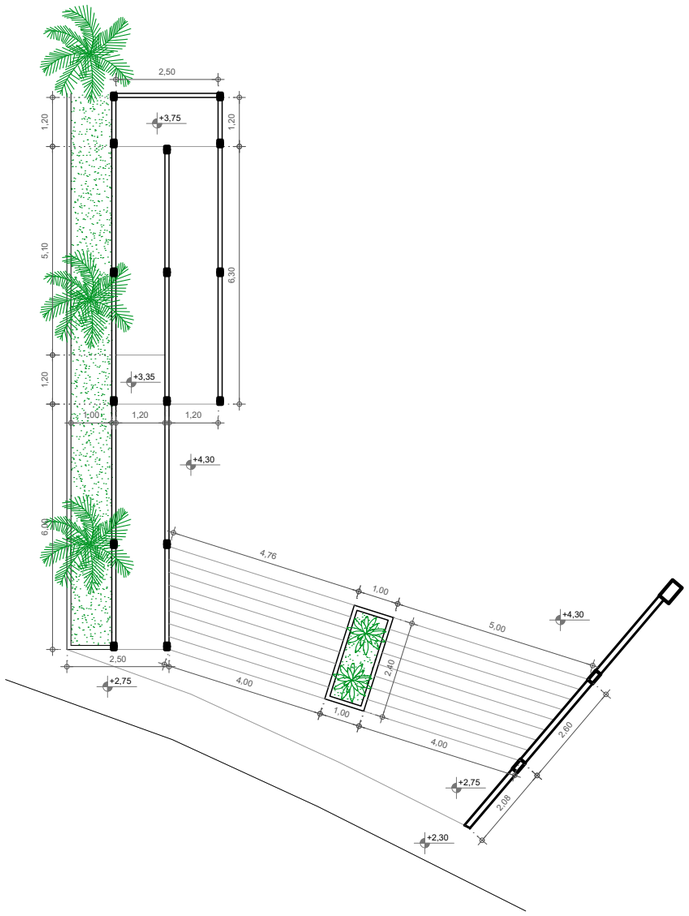

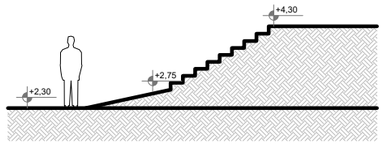


DETALHES CONSTRUTIVOS - RAMPA E ESCADA ACESSO
ESCALA 1 : 150

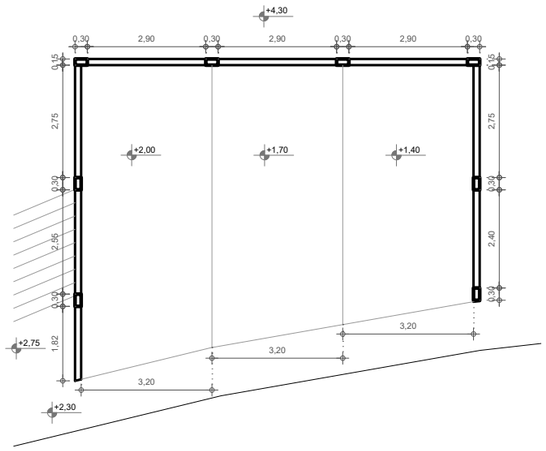


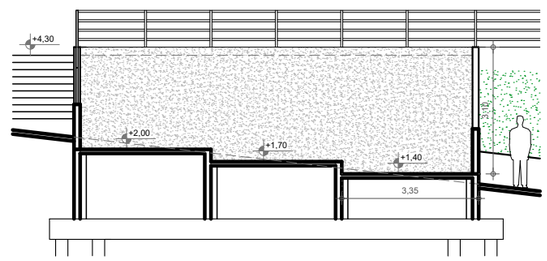

DETALHES CONSTRUTIVOS - CONTENÇÃO E VAGAS
ESCALA 1 : 150

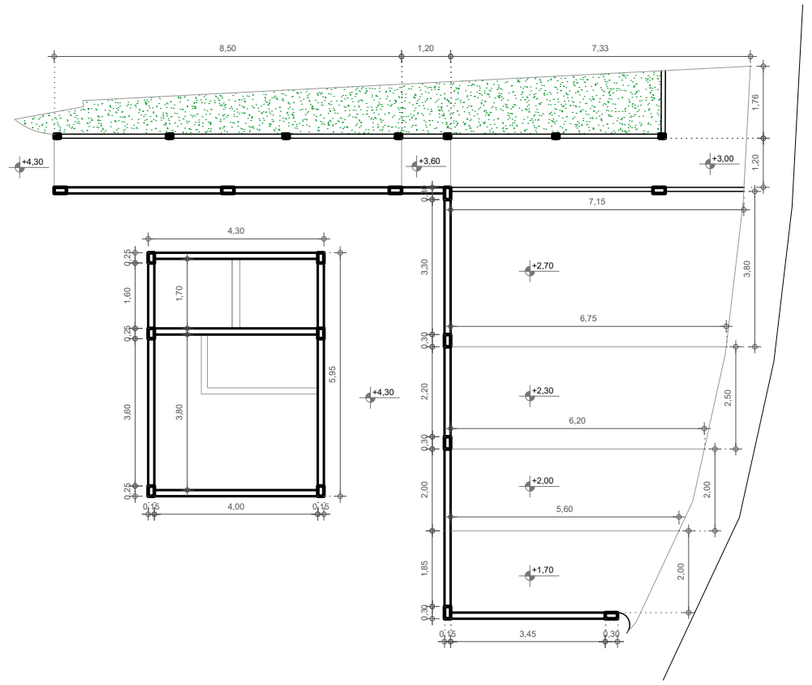

DETALHES CONSTRUTIVOS - VAGAS E QUIOSQUE
ESCALA 1 : 150

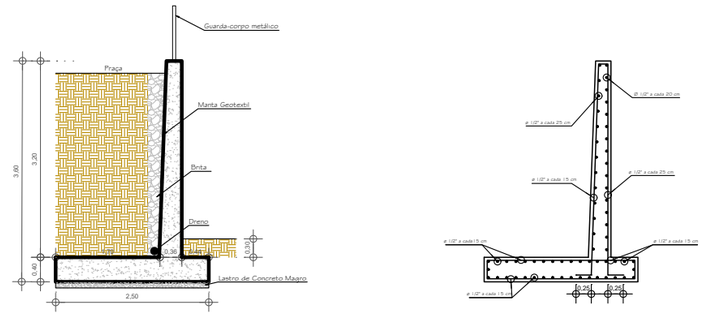

DETALHES CONSTRUTIVOS - CONTENÇÕES
ESCALA 1 : 100

DETALHES CONSTRUTIVOS - RAMPA, QUIOSQUE, CONTENÇÃO E VAGAS
ESCALA 1 : 150

PREFEITURA CARMO
COMPROMISSO COM O PRESENTE, VISÃO PARA O FUTURO
SECRETARIA MUNICIPAL DE OBRAS HABITAÇÃO e INFRAESTRUTURA

OBS.: MEDIDAS EXPRESSAS EM METROS. TODAS AS MEDIDAS DEVEM SER CONFERIDAS NO LOCAL.

TÍTULO:
PROJETO ARQUITETÔNICO E URBANÍSTICO PARA CONSTRUÇÃO DE PRAÇA

LOCAL:
AVENIDA PRESIDENTE TANCREDO NEVES, ESQUINA C/ TRAVESSA LUCAS ROCHA XAVIER, BAIRRO PROGRESSO- MUNICÍPIO DO CARMO/RJ

PROJETO - REVISÃO 02

DESENHO:
DETALHES CONSTRUTIVOS: ELEMENTOS ESTRUTURAIS

ESCALA: INDICADA

PRANCHA: 07 / 07

DATA: 06/10/2026

CARIMBO DO AUTOR DO ANTEPROJETO:

DIEGO DE SALLES ABREU CURTY
ARQUITETO E URBANISTA - CAU/BR A69836-9

VISTOS E APROVAÇÕES:

APROVO O PRESENTE PROJETO, NA DATA CERTIFICADA:

FRANCISCO ELÍSIO MACHADO PINHEIRO JÚNIOR
SECRETÁRIO MUN. DE OBRAS - PORTARIA 010/2025



PLANTA DE SITUAÇÃO - ACESSIBILIDADE
ESCALA 1 : 200

PREFEITURA CARMO
COMPROMISSO COM O PRESENTE, VISÃO PARA O FUTURO

SECRETARIA MUNICIPAL DE OBRAS HABITAÇÃO e INFRAESTRUTURA

TÍTULO
PROJETO DE ACESSIBILIDADE PARA CONSTRUÇÃO DE PRAÇA

LOCAL
AVENIDA PRESIDENTE TANCREDO NEVES, ESQUINA C/ TRAVESSA LUCAS ROCHA XAVIER, BAIRRO PROGRESSO- MUNICÍPIO DO CARMO/RJ

PROJETO - REVISÃO 02

DESENHO
PLANTA DE SITUAÇÃO: ACESSIBILIDADE

ESCALA: **INDICADA**

PRANCHA: 01 / 03

DATA: 06/10/2026

OBS: MEDIDAS EXPRESSAS EM METROS. TODAS AS MEDIDAS DEVEM SER CONFERIDAS NO LOCAL.


CARIMBO DO AUTOR DO ANTEPROJETO:

DIEGO DE SALLES ABREU CURTY
ARQUITETO E URBANISTA - CAU/BR A69836-9


VISTOS E APROVAÇÕES:

APROVO O PRESENTE PROJETO, NA DATA CERTIFICADA:


FRANCISCO ELÍSIO MACHADO PINHEIRO JÚNIOR
SECRETÁRIO MUN. DE OBRAS - PORTARIA 010/2025

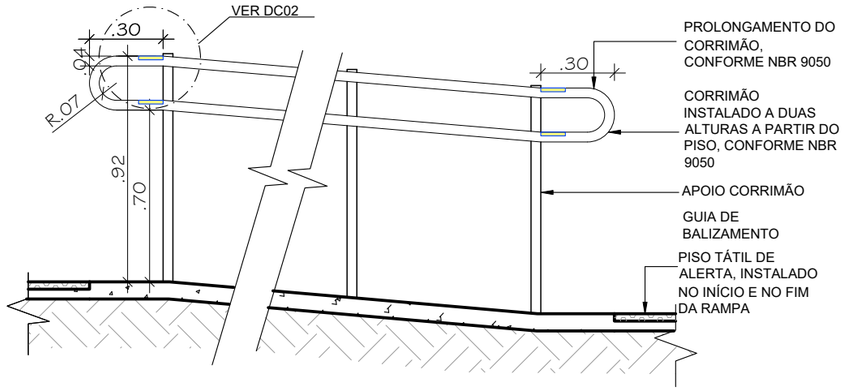


DC01 - CORRIMÃO
ESCALA 1 : 25

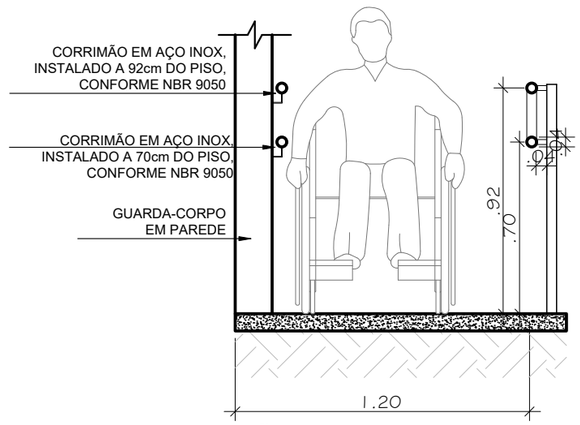


DC01 - CORRIMÃO
ESCALA 1 : 25

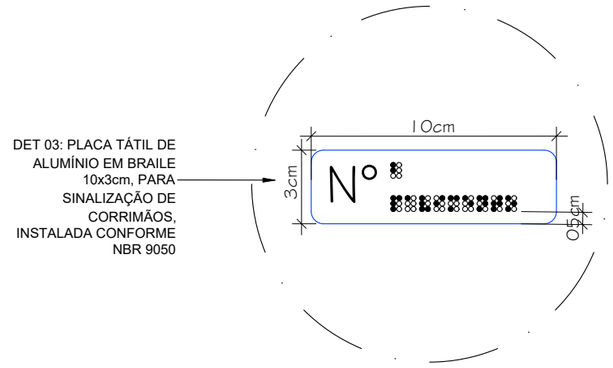


DC03-PLACA CORRIMÃO
ESCALA 1 : 25

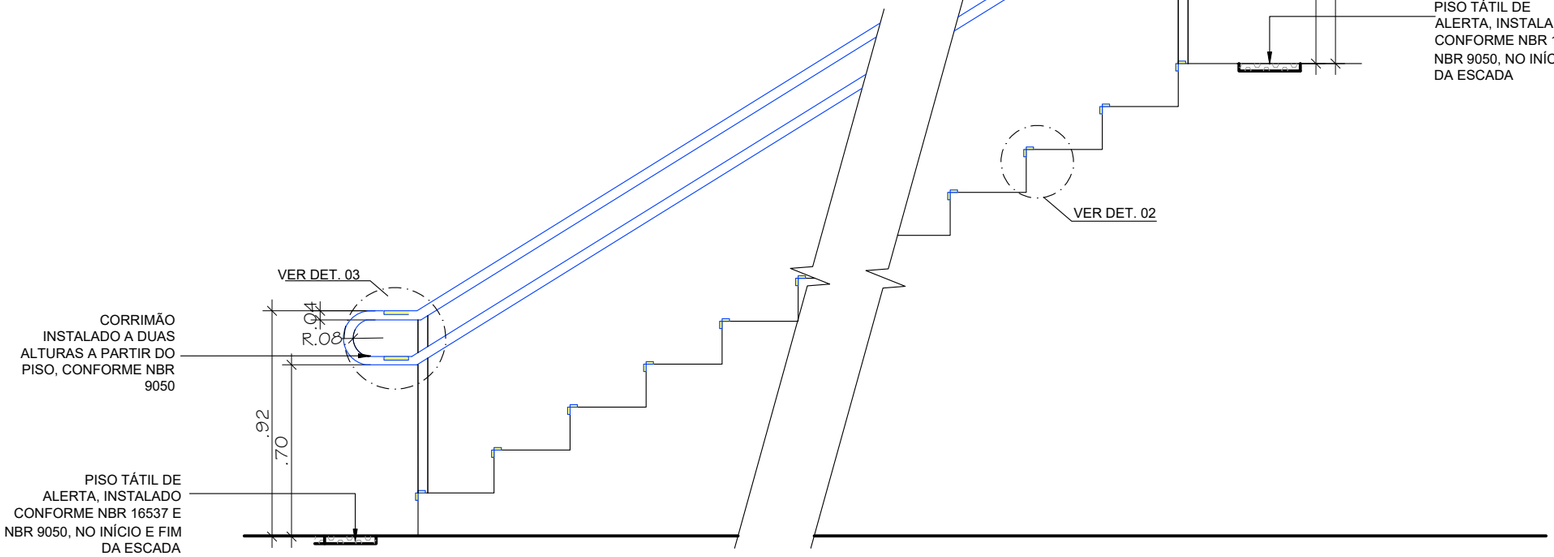

DC04 - CORRIMÃO ESCADA
ESCALA 1 : 25

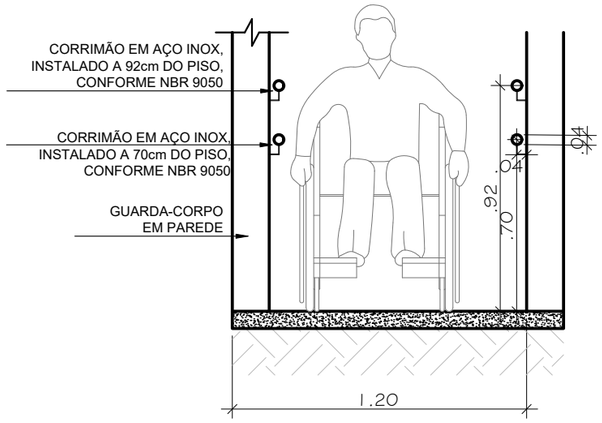

DC02 - CORRIMÃO
ESCALA 1 : 25

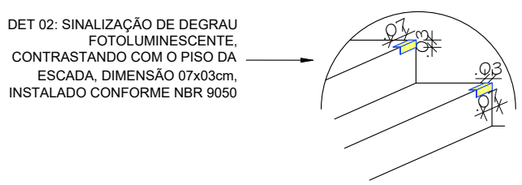

DC05 - DEGRAU ESCADA
ESCALA 1 : 25

PREFEITURA CARMO
COMPROMISSO COM O PRESENTE, VISÃO PARA O FUTURO

SECRETARIA MUNICIPAL DE OBRAS HABITAÇÃO e INFRAESTRUTURA

TÍTULO
PROJETO DE ACESSIBILIDADE PARA CONSTRUÇÃO DE PRAÇA

LOCAL
AVENIDA PRESIDENTE TANCREDO NEVES, ESQUINA C/ TRAVESSA LUCAS ROCHA XAVIER, BAIRRO PROGRESSO- MUNICÍPIO DO CARMO/RJ

PROJETO - REVISÃO 02

DESENHO
DETALHES: ACESSIBILIDADE

ESCALA: **INDICADA**

PRANCHA: 02 / 03

DATA: 06/10/2026

OBS: MEDIDAS EXPRESSAS EM METROS. TODAS AS MEDIDAS DEVEM SER CONFERIDAS NO LOCAL.


CARIMBO DO AUTOR DO ANTEPROJETO:

DIEGO DE SALLES ABREU CURTY
ARQUITETO E URBANISTA - CAU/BR A69836-9

VISTOS E APROVAÇÕES:


APROVO O PRESENTE PROJETO, NA DATA CERTIFICADA:


FRANCISCO ELÍSIO MACHADO PINHEIRO JÚNIOR
SECRETÁRIO MUN. DE OBRAS - PORTARIA 010/2025

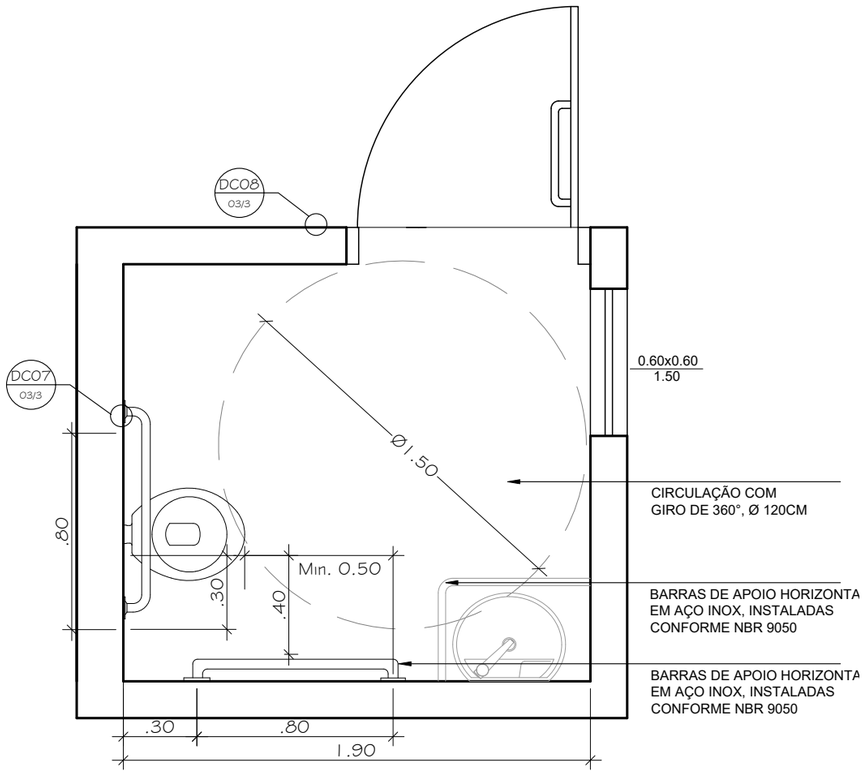


DC07 - SANIT. PCD VASO E PIA

ESCALA 1 : 25

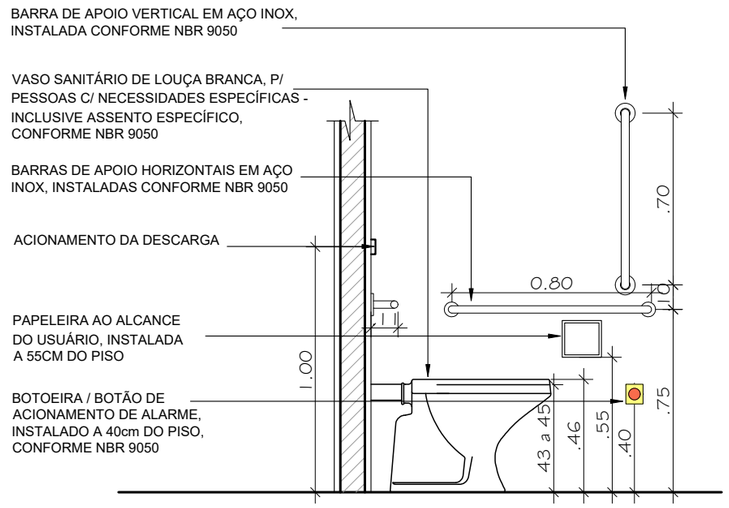

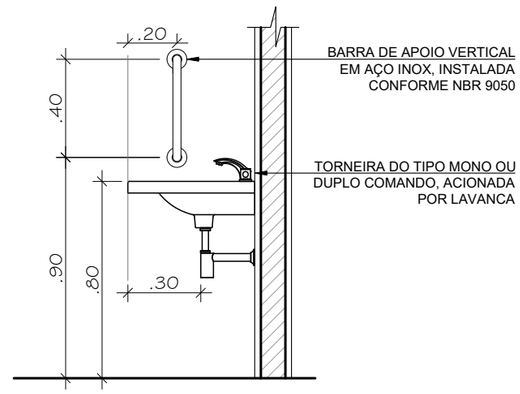

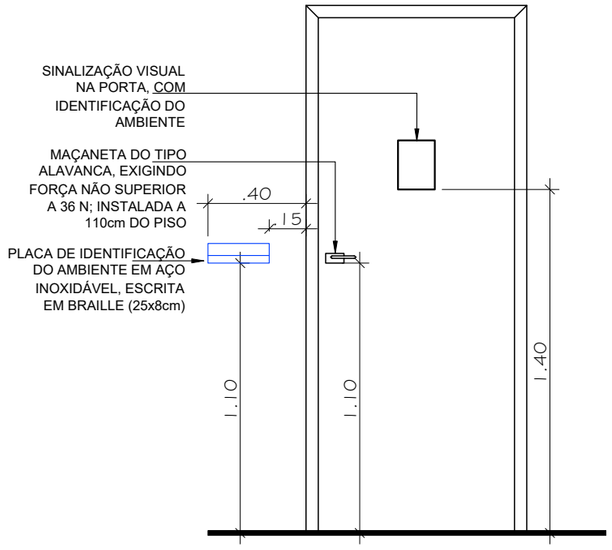

DC08 - PLAQUINHA PORTA

ESCALA 1 : 25

PREFEITURA CARMO
COMPROMISSO COM O PRESENTE, VISÃO PARA O FUTURO

SECRETARIA MUNICIPAL DE OBRAS HABITAÇÃO e INFRAESTRUTURA

TÍTULO
PROJETO DE ACESSIBILIDADE PARA CONSTRUÇÃO DE PRAÇA

LOCAL
AVENIDA PRESIDENTE TANCREDO NEVES, ESQUINA C/ TRAVESSA LUCAS ROCHA XAVIER, BAIRRO PROGRESSO- MUNICÍPIO DO CARMO/RJ

PROJETO - REVISÃO 02

DESENHO
DETALHES: ACESSIBILIDADE

ESCALA: **INDICADA**

PRANCHA: 03 / 03

DATA: 06/10/2026

OBS: MEDIDAS EXPRESSAS EM METROS. TODAS AS MEDIDAS DEVEM SER CONFERIDAS NO LOCAL.


CARIMBO DO AUTOR DO ANTEPROJETO:

DIEGO DE SALLES ABREU CURTY
ARQUITETO E URBANISTA - CAU/BR A69836-9

VISTOS E APROVAÇÕES:

APROVO O PRESENTE PROJETO, NA DATA CERTIFICADA:

FRANCISCO ELÍSIO MACHADO PINHEIRO JÚNIOR
SECRETÁRIO MUN. DE OBRAS - PORTARIA 010/2025

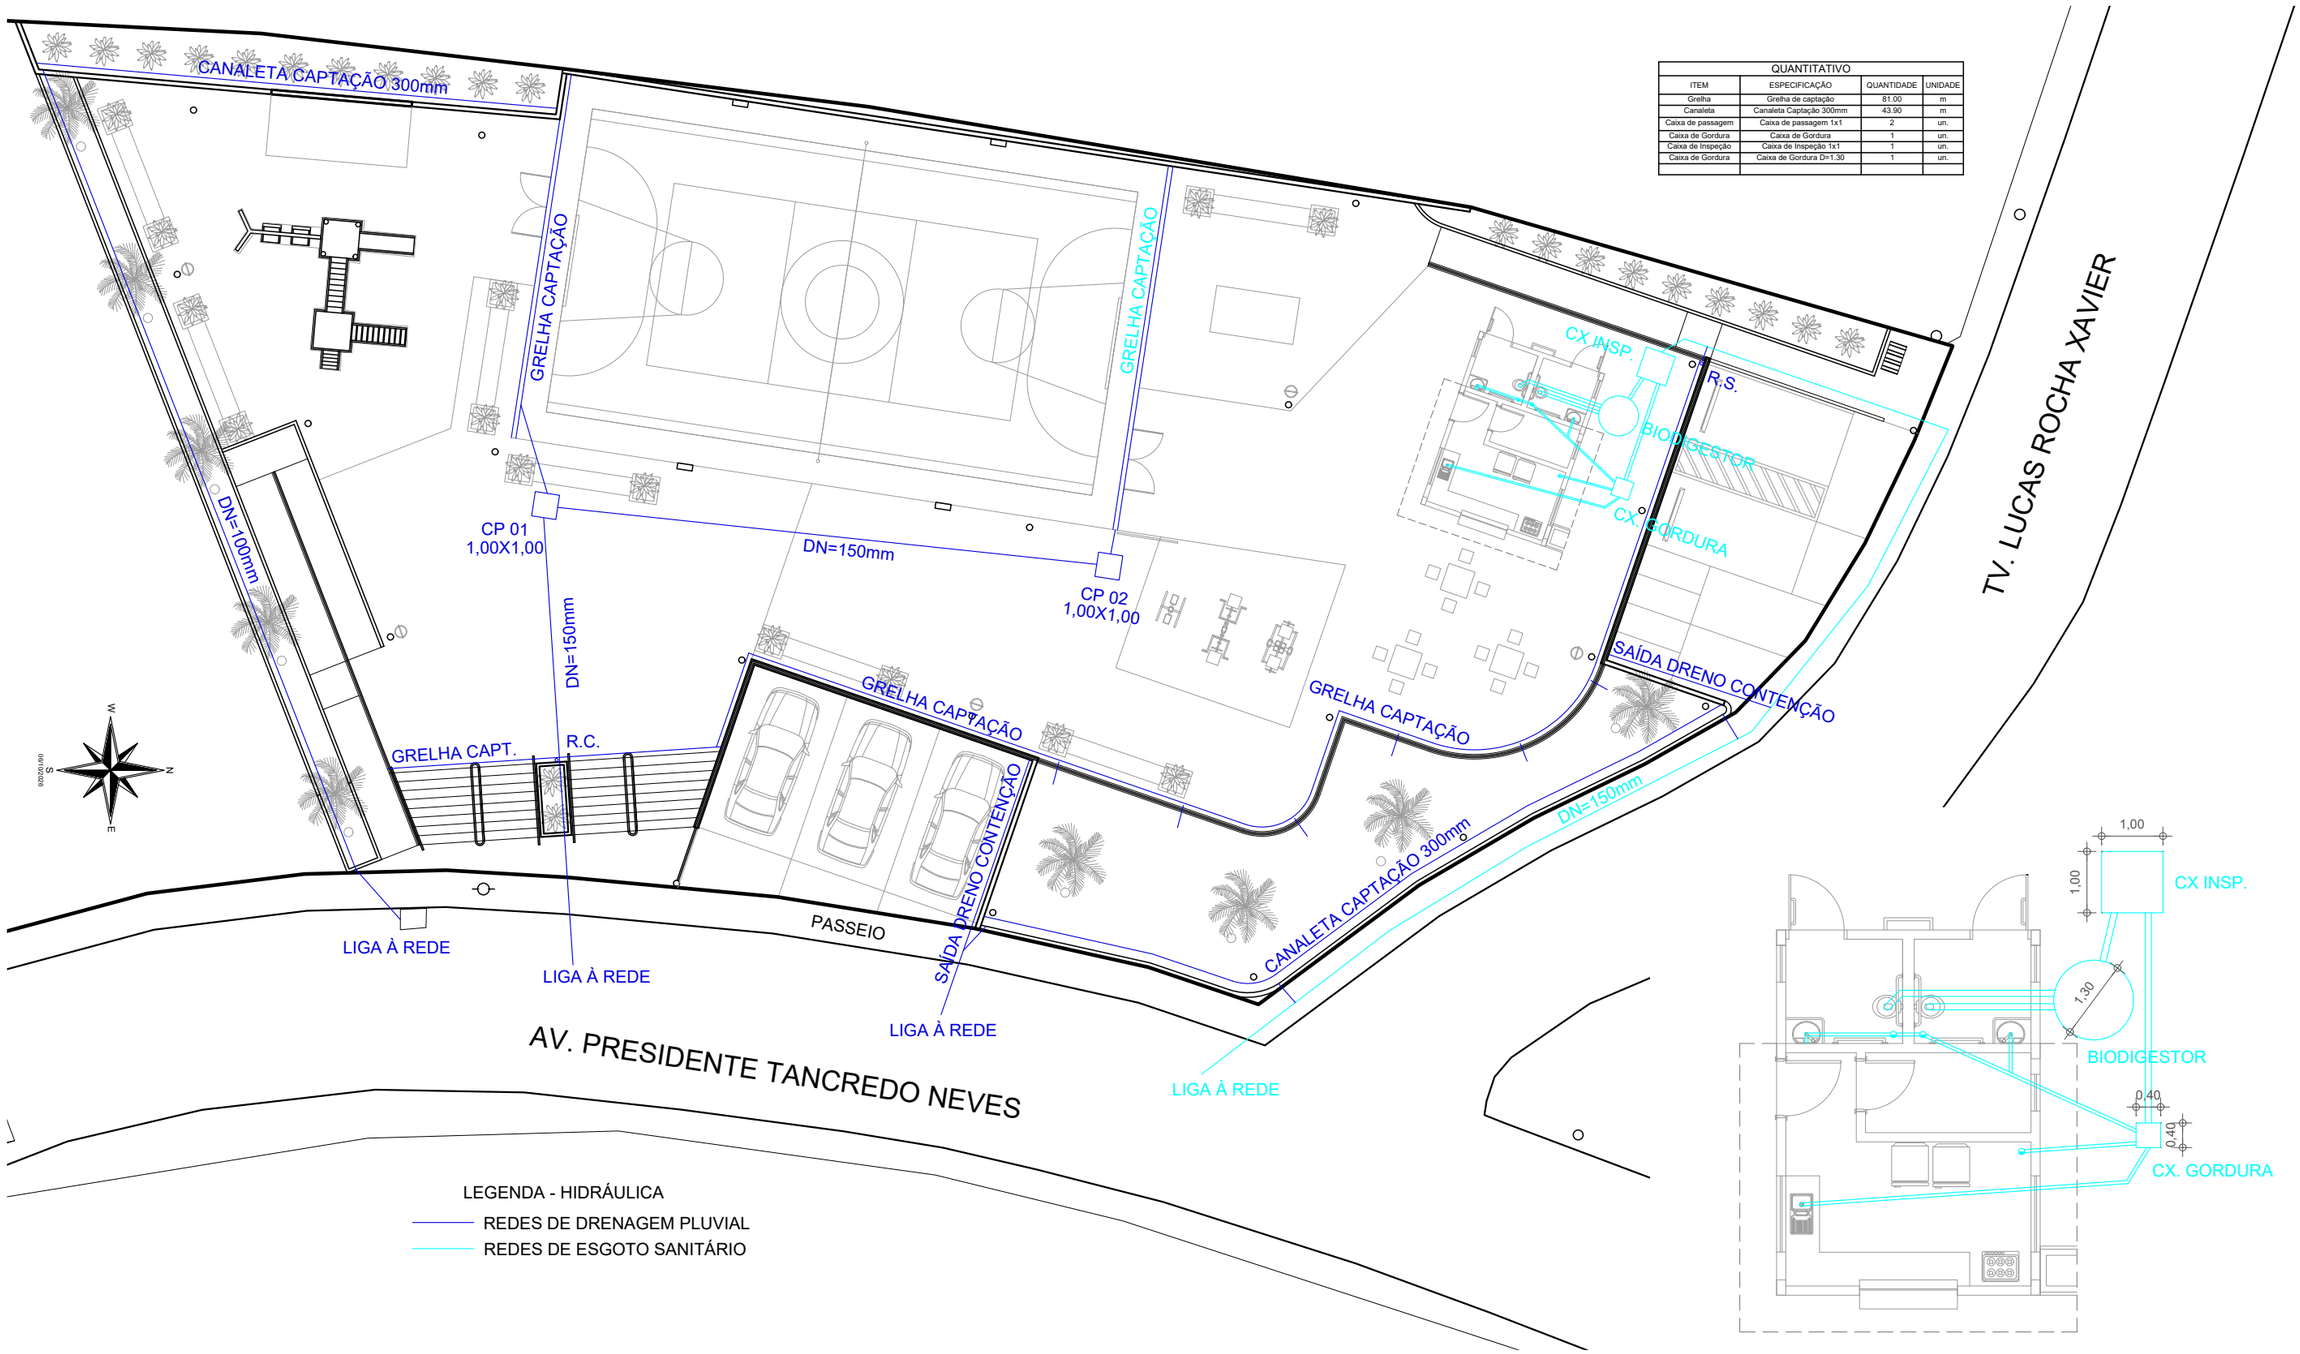

QUANTITATIVO			
ITEM	ESPECIFICAÇÃO	QUANTIDADE	UNIDADE
Grelha	Grelha de captação	81.00	m
Canaleta	Canaleta Captação 300mm	43.90	m
Caixa de passagem	Caixa de passagem 1x1	2	un.
Caixa de Gordura	Caixa de Gordura	1	un.
Caixa de Inspeção	Caixa de Inspeção 1x1	1	un.
Caixa de Gordura	Caixa de Gordura D=1.30	1	un.

PROJETO DE DRENAGEM PLUVIAL E ESGOTAMENTO SANITÁRIO
ESCALA 1 : 200

ESQUEM. ESGOTO - QUIOSQUE
ESCALA 1 : 100

OBS.: MEDIDAS EXPRESSAS EM METROS. TODAS AS MEDIDAS DEVEM SER CONFERIDAS NO LOCAL.

PREFEITURA CARMO
COMPROMISSO COM O PRESENTE, VISÃO PARA O FUTURO

SECRETARIA MUNICIPAL DE OBRAS HABITAÇÃO e INFRAESTRUTURA

TÍTULO:
PROJETO DE INSTALAÇÕES HIDROSSANITÁRIAS PARA CONSTRUÇÃO DE PRAÇA

LOCAL:
AVENIDA PRESIDENTE TANCREDO NEVES, ESQUINA C/ TRAVESSA LUCAS ROCHA XAVIER, BAIRRO PROGRESSO- MUNICÍPIO DO CARMO/RJ

PROJETO - REVISÃO 02

DESENHO:
PROJETO DE DRENAGEM E ESGOTAMENTO SANITÁRIO

ESCALA: INDICADA

PRANCHA: 01 / 02

DATA: 06/10/2026


CARIMBO DO AUTOR DO ANTEPROJETO:

DIEGO DE SALLES ABREU CURTY
ARQUITETO E URBANISTA - CAU/BR A69836-9


VISTOS E APROVAÇÕES:

APROVO O PRESENTE PROJETO, NA DATA CERTIFICADA:

FRANCISCO ELÍSIO MACHADO PINHEIRO JÚNIOR
SECRETÁRIO MUN. DE OBRAS - PORTARIA 010/2025

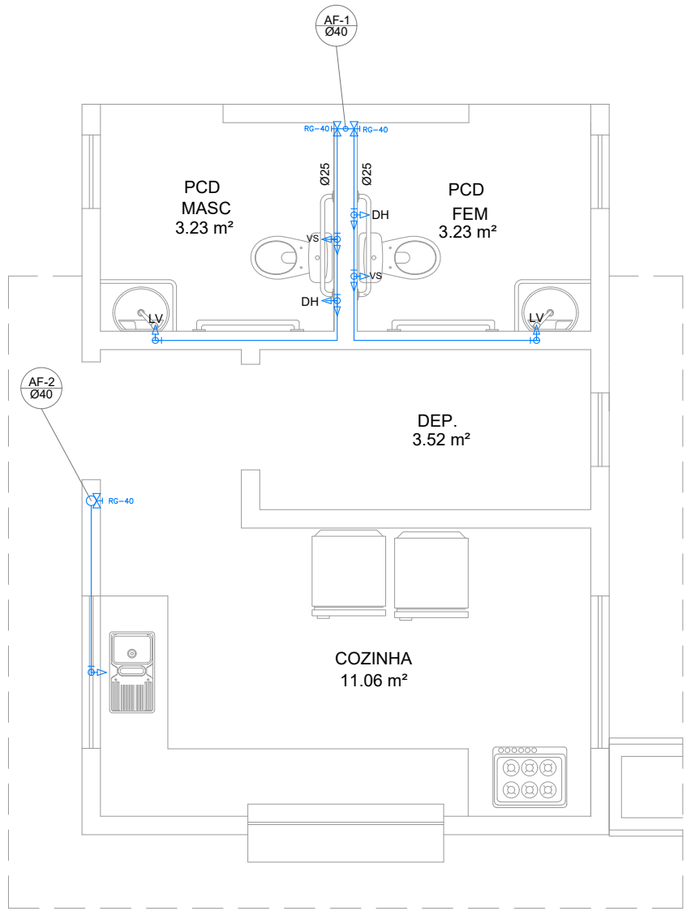

PLANTA BAIXA HIDRÁULICA
ESCALA 1 : 250

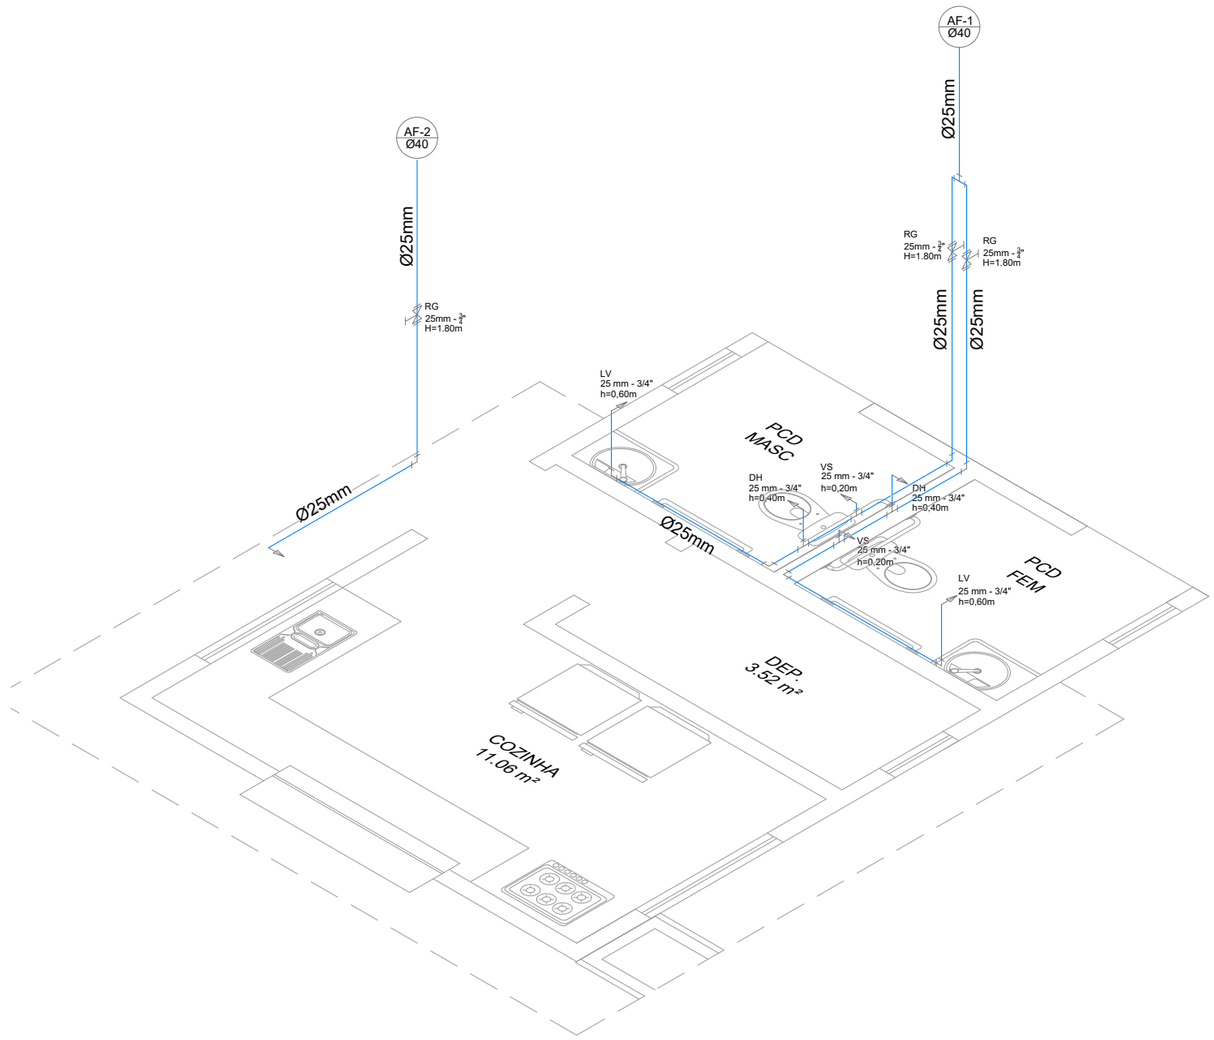

PROJETO HIDRÁULICO - PERSPECTIVA ISOMÉTRICA
ESCALA 1 : 50

LEGENDA	
	RG - Registro bruto gaveta com PVC soldável
	LV - PONTO LAVATÓRIO DE BANCADA VS - PONTO VASO SANITÁRIO DH - DUCHA HIGIÊNICA

PREFEITURA CARMO
COMPROMISSO COM O PRESENTE, VISÃO PARA O FUTURO
SECRETARIA MUNICIPAL DE OBRAS HABITAÇÃO e INFRAESTRUTURA

TÍTULO
PROJETO DE INSTALAÇÕES HIDROSSANITÁRIAS PARA CONSTRUÇÃO DE PRAÇA

LOCAL
AVENIDA PRESIDENTE TANCREDO NEVES, ESQUINA C/ TRAVESSA LUCAS ROCHA XAVIER, BAIRRO PROGRESSO- MUNICÍPIO DO CARMO/RJ

PROJETO - REVISÃO 02

DESENHO
PLANTA BAIXA E ISOMÉTRICA INST. HIDRÁULICAS QUIOSQUE

ESCALA: **INDICADA**

PRANCHA: 02 / 02

DATA: 06/10/2026

OBS: MEDIDAS EXPRESSAS EM METROS. TODAS AS MEDIDAS DEVEM SER CONFERIDAS NO LOCAL.

CARIMBO DO AUTOR DO ANTEPROJETO:

DIEGO DE SALLES ABREU CURTY
ARQUITETO E URBANISTA - CAU/BR A69836-9

VISTOS E APROVAÇÕES:

APROVO O PRESENTE PROJETO, NA DATA CERTIFICADA:

FRANCISCO ELÍSIO MACHADO PINHEIRO JÚNIOR
SECRETÁRIO MUN. DE OBRAS - PORTARIA 010/2025