

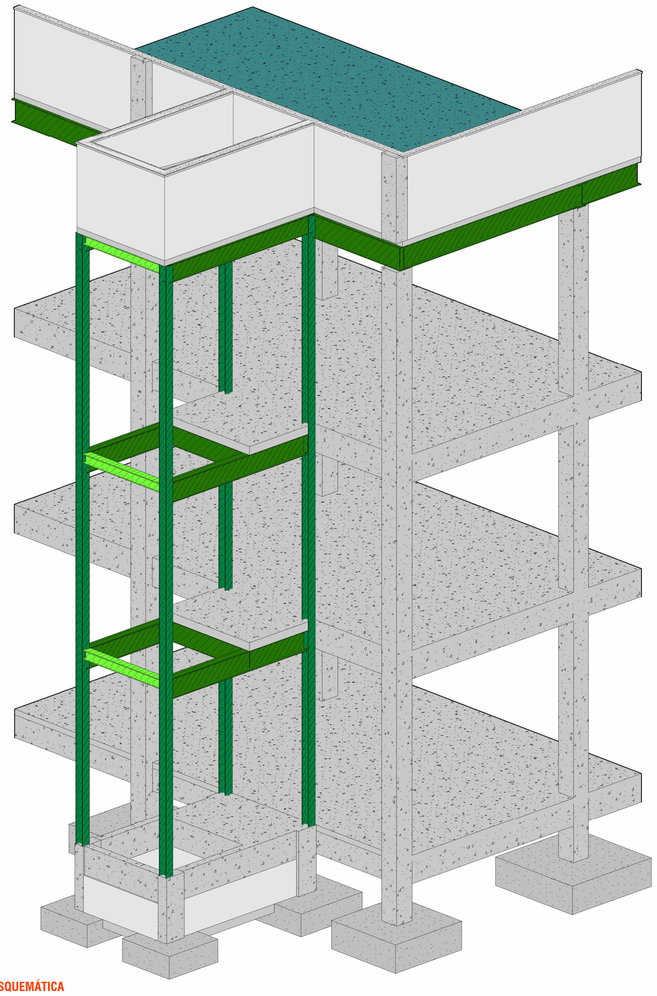



33 - VISTA 3D ESQUEMÁTICA
Escala

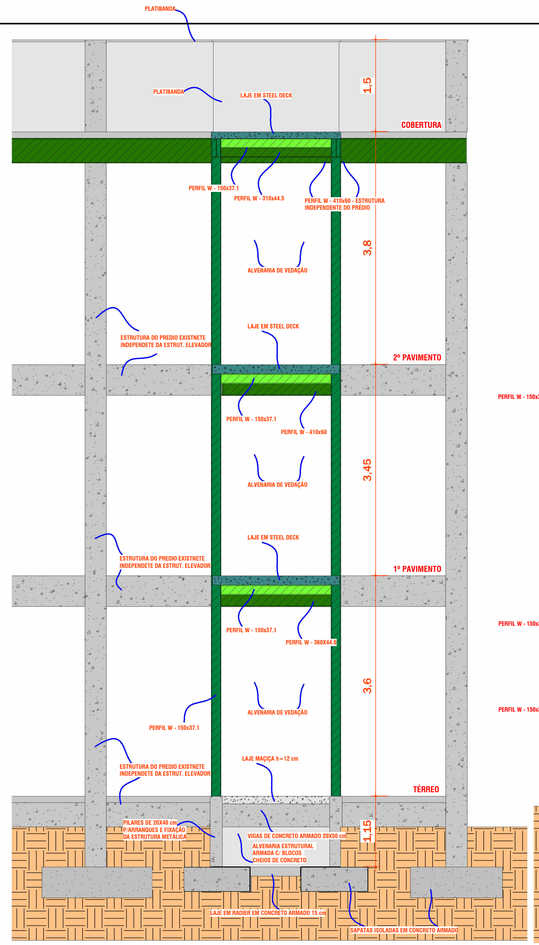

3 - CORTE AA
Escala 1 : 50

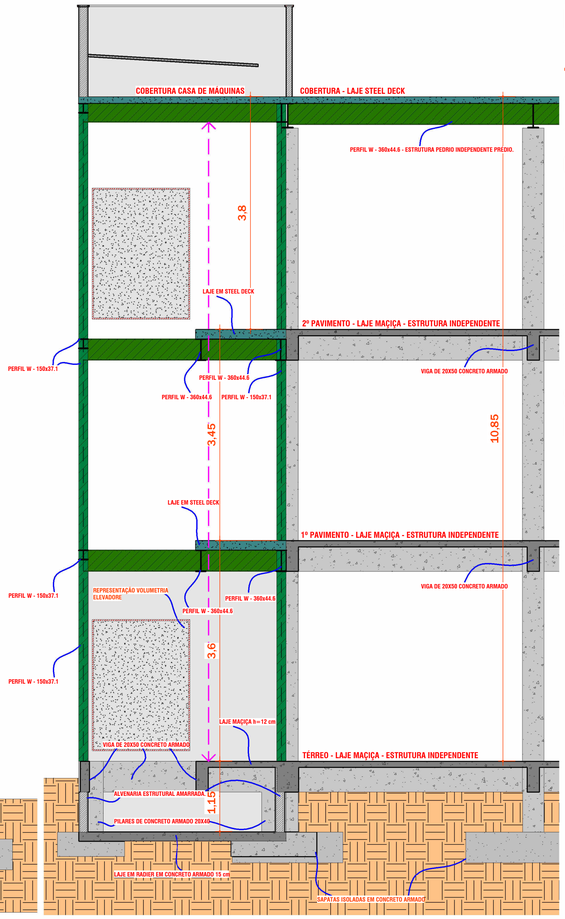

2 - CORTE BB
Escala 1 : 50

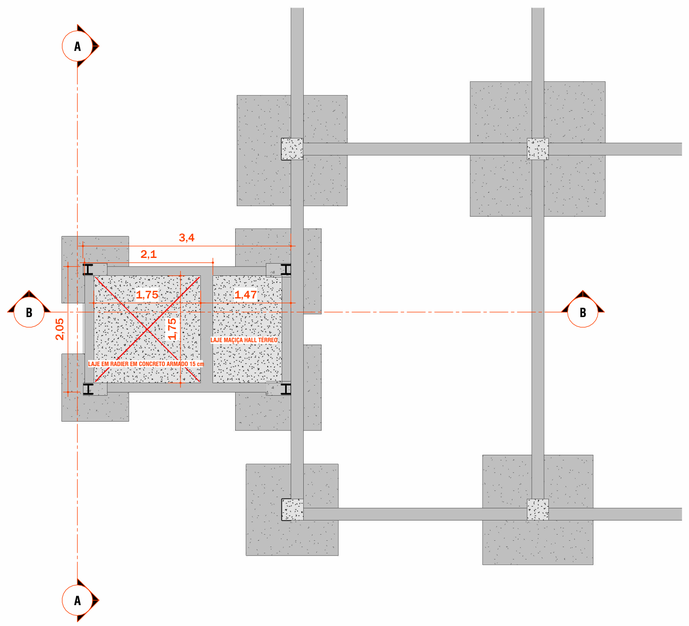

1 - PLANTA BAIXA ELEVADOR PRIVATIVO
Escala 1 : 50

NOTAS:

*O ELEVADOR PRIVADO CIRCULA ENTRE O PAVIMENTO TÉRREO PARANDO NO 2º PAVIMENTO.
*TODA AS LIGAÇÕES METÁLICAS SÃO SOLDADAS.
*A LIGAÇÃO MISTA ENTRE CONCRETO E AÇO, FOI FEITA COM CHAPAS DE AÇO ASTM-A36 SOLDADAS EM BARRAS DE 12.5mm ENGASTADAS NO PILARES, AS MESMAS CHAPAS FORAM SOLDADAS NAS VIGAS METÁLICAS.
*SOBRECARGA DE UTILIZAÇÃO = 300Kgf/m²
*CARGA PERMANENTE = 100Kgf/m²
*SOBRECARGA ELEVADORES DE 3000Kgf/m²
*SOBRECARGA DE 1000Kgf/m² LAJES DOS RESERVATÓRIOS.
*OS FECHAMENTOS DAS CAIXA DOS ELEVADORES DEVEM SER FEITOS EM ALVENARIA DE VEDAÇÃO CONFORME INDICADOS NOS CORTES A E CORTE B.

P.M.M.

Versão	Data	Descrição	Responsável
03			
02			
01			
00	27/06/2025	Emissão inicial	Lucas Cruz

SOMAR
AUTARQUIA MUNICIPAL DE SERVIÇOS DE OBRAS DE MARICÁ
DIRETORIA OPERACIONAL DE OBRAS DIRETAS

PREFEITURA DE MARICÁ
CIDADE QUE CUIDA, TRANSFORMA E INSPIRA

SOMAR - CNPJ: 323566800001-77

PRANCHA	ESCALA
02/02	INDICADAS
DESENHO	DATA
PLANTA, CORTES E DETALHAMENTOS	06/2025

ENDEREÇO

RUA ÁLVARES DE CASTRO Nº 346 - Centro - Maricá/Rj

Maricá

PROJETO

Elevador Anexo Prefeitura - Privativo

RESPONSÁVEL	DIRETOR OPERACIONAL DE OBRAS DIRETAS
LUCAS CRUZ VIEIRA MAT.: 500.650	ROMÁRIO DA COSTA FERNANDES MAT.: 500.050