



01 IMPLANTAÇÃO
ESCALA 1:500

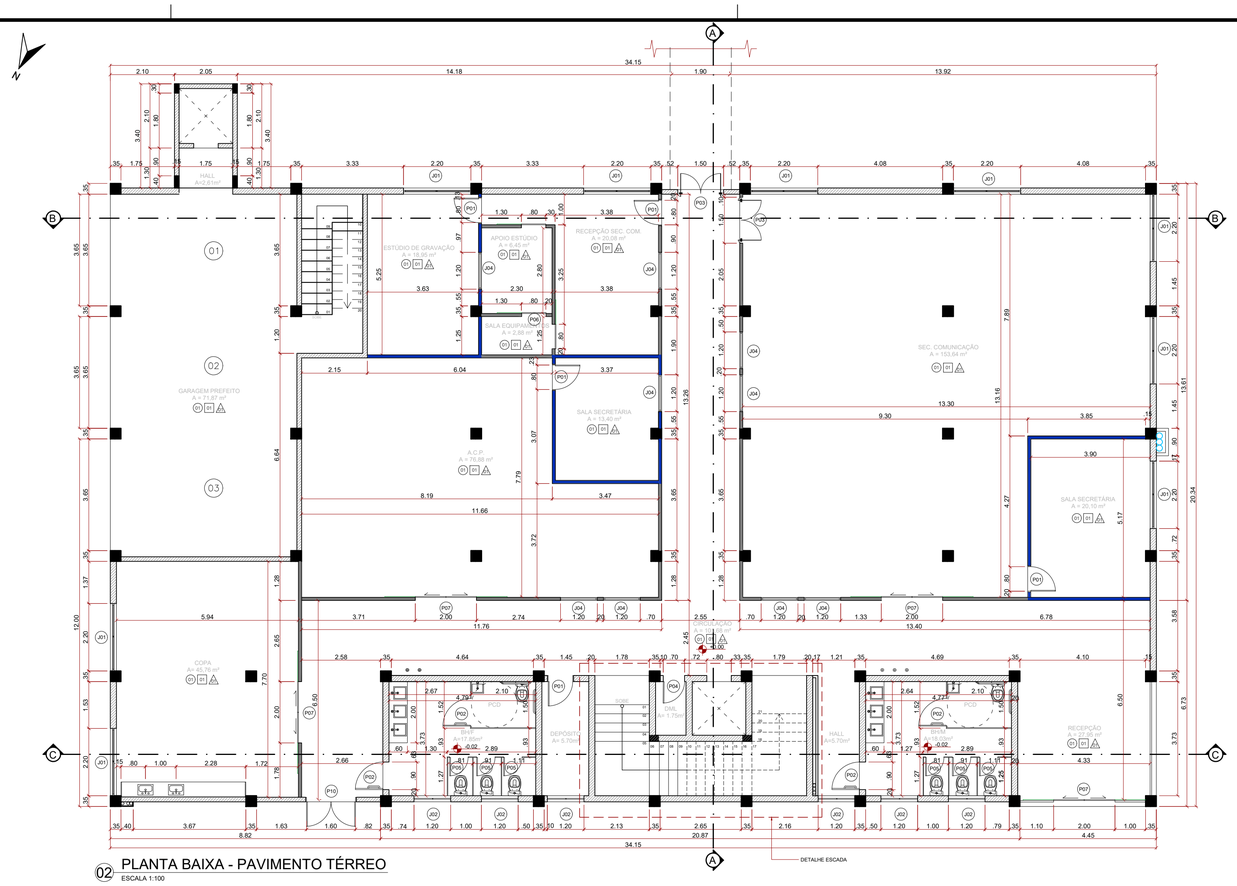

02 PLANTA BAIXA - PAVIMENTO TÉRREO
ESCALA 1:100

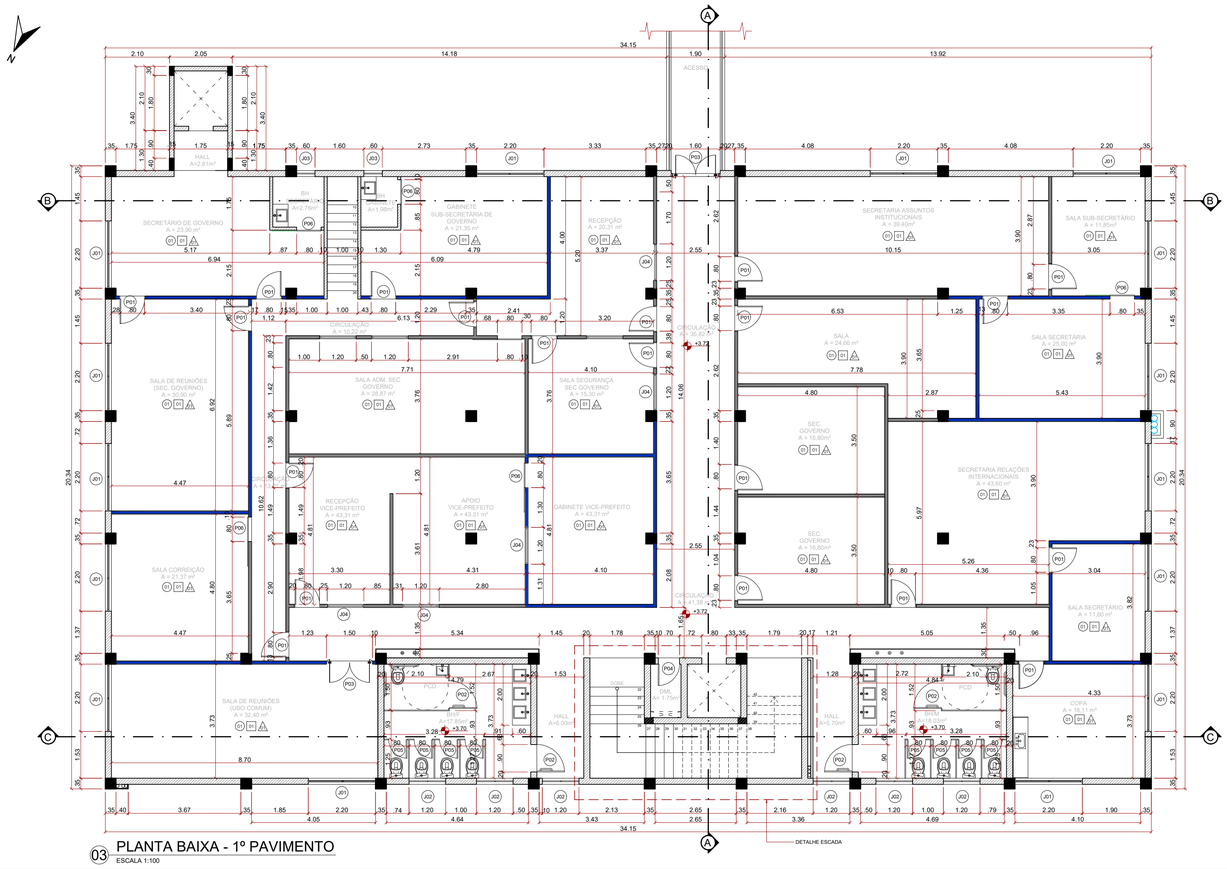

03 PLANTA BAIXA - 1º PAVIMENTO
ESCALA 1:100

LEGENDA

- PAREDE DIVISÓRIA EM GESSO DRY-WALL - esp.: 10cm.
- PAREDE DIVISÓRIA EM GESSO DRY-WALL COM TRATAMENTO ACÚSTICO- esp.: 10cm.
- PAREDE EM ALVENARIA DE BLOCOS DE CONCRETO - espessura variável conforme projeto

QUADRO DE ACABAMENTOS

AMBIENTES	MATERIAIS	SUPERFÍCIES								OBSERVAÇÕES
		(01)	(02)	(03)	(04)	△	△	△	□	
		PISO CERÂMICO PEI4 OU SUPERIOR	PISO LAMINADO MELAMÍNICO	PISO CERÂMICO RETIFICADO PEI5	PISO EM GRANITO	PINTURA TINTA ACRÍLICA - COR BRANCO NEVE	AZULEJO CERÂMICO	REVESTIMENTO CERÂMICO	REVESTIMENTO DRYWALL	FORRO MINERAL - COR BRANCO	
TÉRREO	SECRETARIA DE ADMINISTRAÇÃO	●				●			●	●	
	SECRETARIA DE COMUNICAÇÃO	●				●			●	●	
	COPA	●				●	●			●	
	GARAGEM	●				●			●	●	
	ESCADA PRIVATIVA				●	●				●	
	ESCADA SOCIAL				●	●				●	
	RECEPÇÃO	●				●		●	●	●	
	CIRCULAÇÃO	●				●		●	●	●	
	HALL	●				●		●	●	●	
	D.M.L.	●				●		●		●	
	BH/F	●					●	●		●	
	BH/M	●					●	●		●	
1º PAVIMENTO	SECRETARIA ASSUNTOS INSTITUCIONAIS	●				●			●	●	
	SALA SUB-SECRETÁRIO	●				●			●	●	
	SALA SECRETÁRIA ASSUNTOS INSTITUUCIONAIS	●				●			●	●	
	SECRETARIA DE EDUCAÇÃO	●				●			●	●	
	SECRETARIA DE SAÚDE	●				●			●	●	
	SECRETARIA RELAÇÕES INTERNACIONAIS	●				●			●	●	
	SALA SECRETÁRIO DE GOVERNO	●				●			●	●	
	SALA SUB-SECRETÁRIA DE GOVERNO	●				●			●	●	
	SALA ADM. SECRETARIA DE GOVERNO	●				●			●	●	
	SALA ADM. / R.H. SECRETARIA DE GOVERNO	●				●			●	●	
	SALA DE REUNIÕES (SEC. DE GOVERNO)	●				●			●	●	
	SALA DE REUNIÕES (USO COMUM)	●				●			●	●	
	RECEPÇÃO	●				●			●	●	
	GABINETE VICE-PREFEITO	●				●			●	●	
	BANHEIRO SECRETÁRIO	●					●	●		●	
	BANHEIRO GABINETE	●					●	●		●	
	CIRCULAÇÃO INTERNA	●				●		●	●	●	
	CIRCULAÇÃO	●				●		●	●	●	
	COPA	●				●	●	●		●	
	HALL	●				●		●	●	●	
	D.M.L.	●				●		●		●	
	BH/F	●					●	●		●	
	BH/M	●					●	●		●	
2º PAVIMENTO	GABINETE DO PREFEITO		●			●			●	●	
	SALA MULTIUSO/APOIO		●			●			●	●	
	SALA ASSESSORIA ESPECIAL DO GABINETE		●			●			●	●	
	SALA SECRETÁRIA DE GABINETE		●			●			●	●	
	SALA APOIO GABINETE		●			●			●	●	
	SALA RECEPÇÃO/ ESPERA		●			●			●	●	
	SALA DE REUNIÕES DO GABINETE DO PREFEITO		●			●			●	●	
	ÁREA DE CONVIVÊNCIA			●		●		●	●	●	
	CAFETERIA / TERRAÇO			●		●		●	●	●	
	RECEPÇÃO/CIRCULAÇÃO		●			●		●	●	●	
	COPA GABINETE DO PREFEITO	●				●	●	●		●	
	BANHEIRO GABINETE DO PREFEITO	●						●		●	
	COPA	●				●	●	●		●	
	HALL		●			●		●	●	●	
	D.M.L.	●				●		●		●	
	BH/F	●					●	●		●	
	BH/M	●					●	●		●	

LEGENDA
- ○ PISOS E SUPERFÍCIES HORIZONTAIS INFERIORES
- △ REVESTIMENTOS E SUPERFÍCIES VERTICAIS
- □ TETOS E ACABAMENTOS SUPERIORES

QUADRO DE ESQUADRIAS

CÓD.	NOME	ALTURA	LARGURA	PEITORIL	ÁREA	TIPO	MATERIAL	QT
J01	JANELA	270 cm	220 cm	20 cm	5,94 m²	MAXIM-AR / FIXA	ALUMÍNIO/ VIDRO LISO	34
J02	JANELA	60 cm	120 cm	205 cm	0,72 m²	MAXIM-AR	ALUMÍNIO/ VIDRO LISO	18
J03	JANELA	60 cm	60 cm	205 cm	0,36 m²	MAXIM-AR	ALUMÍNIO/ VIDRO LISO	04
J04	JANELA	100 cm	120 cm	115 cm	1,20 m²	PAINEL FIXO	ALUMÍNIO/ VIDRO LISO	21
J05	JANELA	100 cm	200 cm	115 cm	2,00 m²	PAINEL FIXO	ALUMÍNIO/ VIDRO LISO	02
J06	JANELA	270 cm	60 cm	115 cm	1,62 m²	MAXIM-AR / FIXA	ALUMÍNIO/ VIDRO LISO	02
P01	PORTA	210 cm	80 cm	-	1,68 m²	ABRIR	MADEIRA	32
P02	PORTA	210 cm	90 cm	-	1,89 m²	ABRIR / ACESSIBILIDADE	MADEIRA	12
P03	PORTA	210 cm	150 cm	-	3,15 m²	PIVOTANTE (2 FOLHAS)	VIDRO LISO	05
P04	PORTA	210 cm	70 cm	-	1,47 m²	ABRIR	MADEIRA	04
P05	PORTA	160 cm	60 cm	-	0,96 m²	ABRIR (VENEZIANA)	ALUMÍNIO	22
P06	PORTA	210 cm	80 cm	-	1,68 m²	CORRER	MADEIRA	10
P07	PORTA	210 cm	150 cm	-	3,15 m²	CORRER (2 FOLHAS)	VIDRO LISO	04
P08	PORTA	210 cm	200 cm	-	4,20 m²	CORRER (2 FOLHAS)	VIDRO LISO	01
P09	PORTA	210 cm	90 cm	-	1,89 m²	ABRIR	MADEIRA	03
P10	PORTA	210 cm	160 cm	-	3,52 m²	ABRIR (2 FOLHAS)	ALUMÍNIO/ VIDRO LISO	01

PMM

REVISÃO	DATA	DESCRIÇÃO	AUTOR
00	MAR / 2024	EMISSÃO INICIAL	J S
01	JAN / 2025	REMODELAÇÕES DE LAYOUT E 2° PAVIMENTO	J S
02	MAR / 2025	READEQUAÇÕES DE PROJETO ARQUITETÔNICO	J S
03	ABR / 2025	READEQUAÇÕES DE PROJETO ARQUITETÔNICO	J S
04	JUN / 2025	READEQUAÇÕES DE PROJETO ARQUITETÔNICO	J S

SOMAR — AUTARQUIA MUNICIPAL DE SERVIÇOS DE OBRAS DE MARICÁ

PREFEITURA DE MARICÁ — #MaisPertoDeVocê

PRANCHA	ESCALA
01/04	INDICADA
DESENHO	DATA
IMPLANTAÇÃO E PLANTA BAIXA	06/2025

ENDEREÇO

RUA ÁLVARES DE CASTRO Nº 463

PROJETO

PROJETO ARQUITETÔNICO DO EDIFÍCIO ANEXO DA PREFEITURA

RESPONSÁVEL	DIRETOR OPERACIONAL DE OBRAS DIRETAS	EQUIPE TÉCNICA
Romário da Costa Fernandes Matr. 500.050	Romário da Costa Fernandes Matr. 500.050	Lucas Cruz Vieira Jean Simões

A1 (841x594mm)