

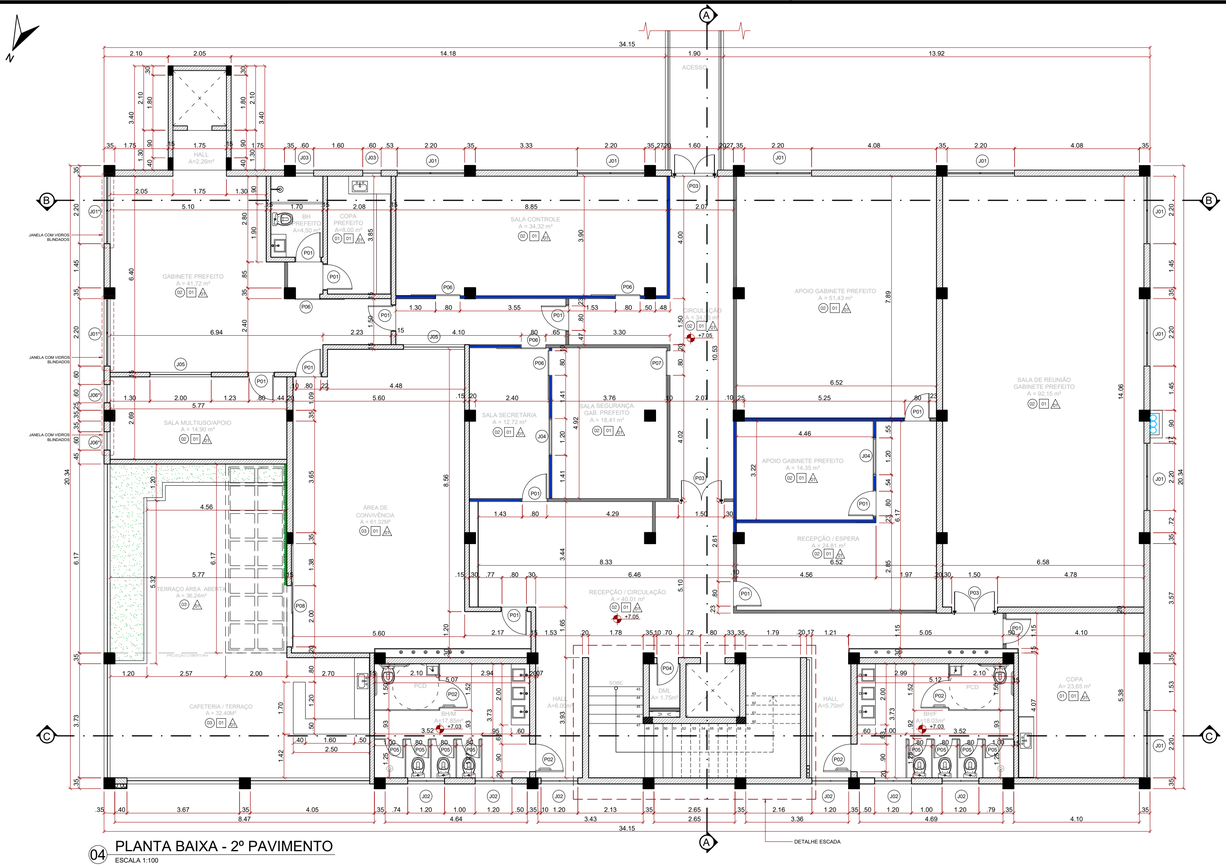


04 PLANTA BAIXA - 2º PAVIMENTO
ESCALA 1:100

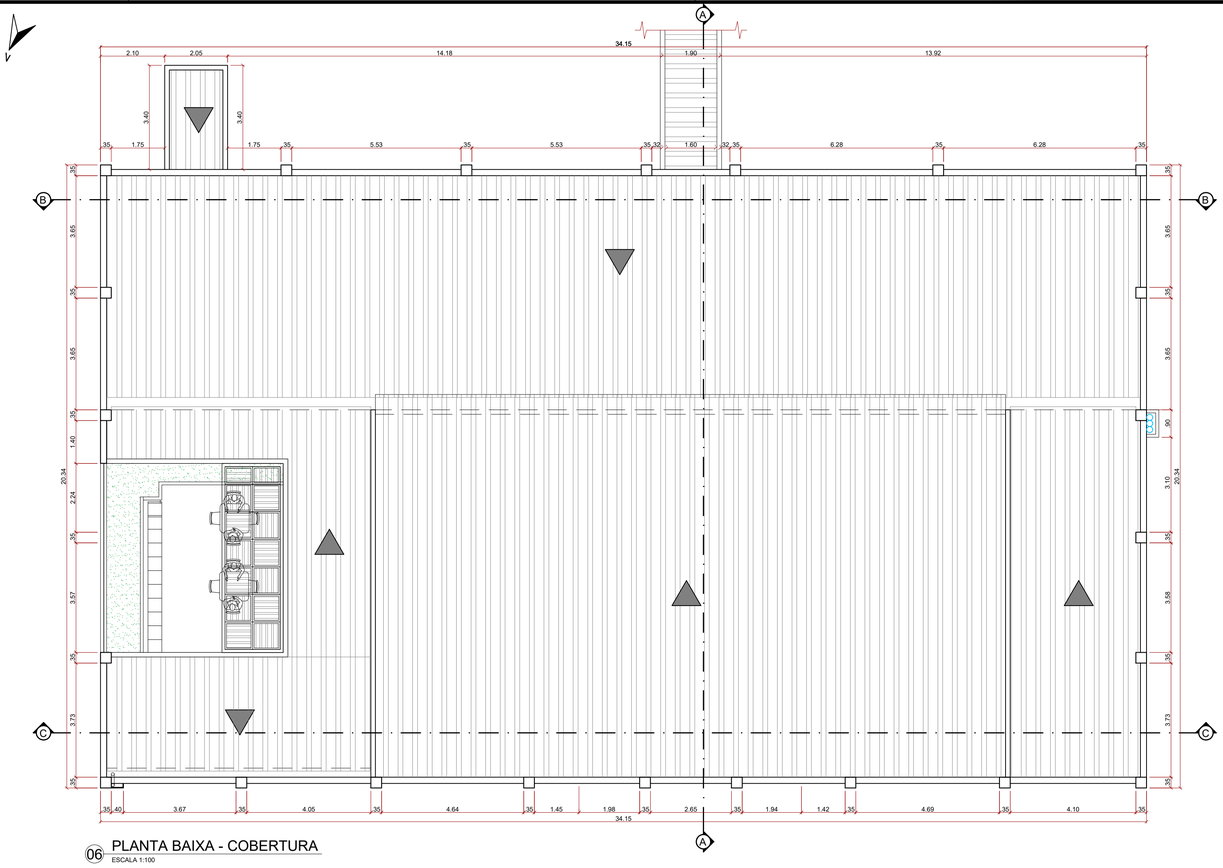

06 PLANTA BAIXA - COBERTURA
ESCALA 1:100

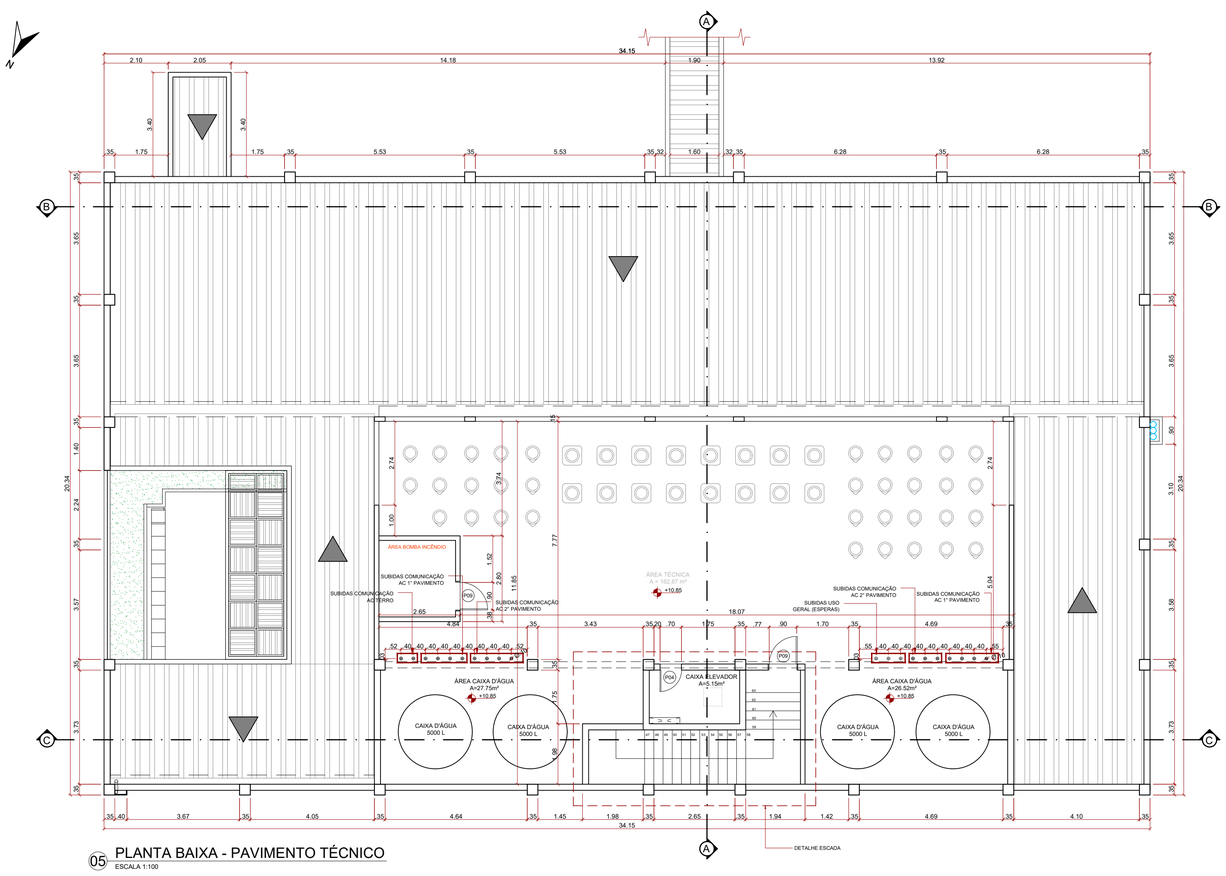

05 PLANTA BAIXA - PAVIMENTO TÉCNICO
ESCALA 1:100

LEGENDA

- PAREDE DIVISÓRIA EM GESSO DRY-WALL - esp.: 10cm.
- PAREDE DIVISÓRIA EM GESSO DRY-WALL COM TRATAMENTO ACÚSTICO- esp.: 10cm.
- PAREDE EM ALVENARIA DE BLOCOS DE CONCRETO - espessura variável conforme projeto

PMM

REVISÃO	DATA	DESCRIÇÃO	AUTOR
00	MAR / 2024	EMISSÃO INICIAL	J S
01	JAN / 2025	REMODELAÇÕES DE LAYOUT E 2° PAVIMENTO	J S
02	MAR / 2025	READEQUAÇÕES DE PROJETO ARQUITETÔNICO	J S
03	ABR / 2025	READEQUAÇÕES DE PROJETO ARQUITETÔNICO	J S
04	JUN / 2025	READEQUAÇÕES DE PROJETO ARQUITETÔNICO	J S

SOMAR — AUTARQUIA MUNICIPAL DE SERVIÇOS DE OBRAS DE MARICÁ

PREFEITURA DE MARICÁ #MaisPertoDeVocê

PRANCHA	ESCALA
02/04	INDICADA
DESENHO	DATA
PLANTA BAIXA	06/2025

ENDEREÇO

RUA ÁLVARES DE CASTRO Nº 463

PROJETO

PROJETO ARQUITETÔNICO DO EDIFÍCIO ANEXO DA PREFEITURA

RESPONSÁVEL	DIRETOR OPERACIONAL DE OBRAS DIRETAS	EQUIPE TÉCNICA
Romário da Costa Fernandes Matr. 500.050	Romário da Costa Fernandes Matr. 500.050	Lucas Cruz Vieira Jean Simões

A1 (841x594mm)