






USUÁRIO	PERCENTUAL	QUANT.	RESOLUÇÃO
PCR	2%	3 UN	Nº 304/08
IDOSOS	5%	6 UN	Nº 303/08

OBS 1:  
FORAM APURADAS 121 VAGAS NOS DOIS TERRENOS USADOS  
COMO ESTACIONAMENTO (AV. KOELER, 260 E TERRENO AO LADO)


OBS 2:  
ALÉM DA EXECUÇÃO DE FAIXA DE PASSAGEM E VAGAS PCR, SERÁ  
NECESSÁRIA A RESERVA DE 6 VAGAS PARA IDOSOS, DENTRE AS  
VAGAS JÁ EXISTENTES E DE FÁCIL ACESSO À VARANDA 1, OBEDECENDO  
AS MARCAÇÕES E PLACAS DAS RESOLUÇÕES CONTRAN E CPTTRANS.

OBS 3:  
É NECESSÁRIA A RETIRADA DOS PARALELEPÍEDOS DAS NOVAS ÁREAS  
EXTERNAS A PAVIMENTAR. SERÃO COLOCADAS CAMADAS DE PÓ DE  
PEDRA COMPACTADO, CONCRETO E PISO CIMENTADO COM PISOS  
TÁTEIS.

-  VAGAS PCR
-  FAIXA DE ACESSO A 3 VAGAS PCR
-  PAVIMENTAÇÃO EXISTENTE EM CIMENTADO
-  NOVA PAVIMENTAÇÃO

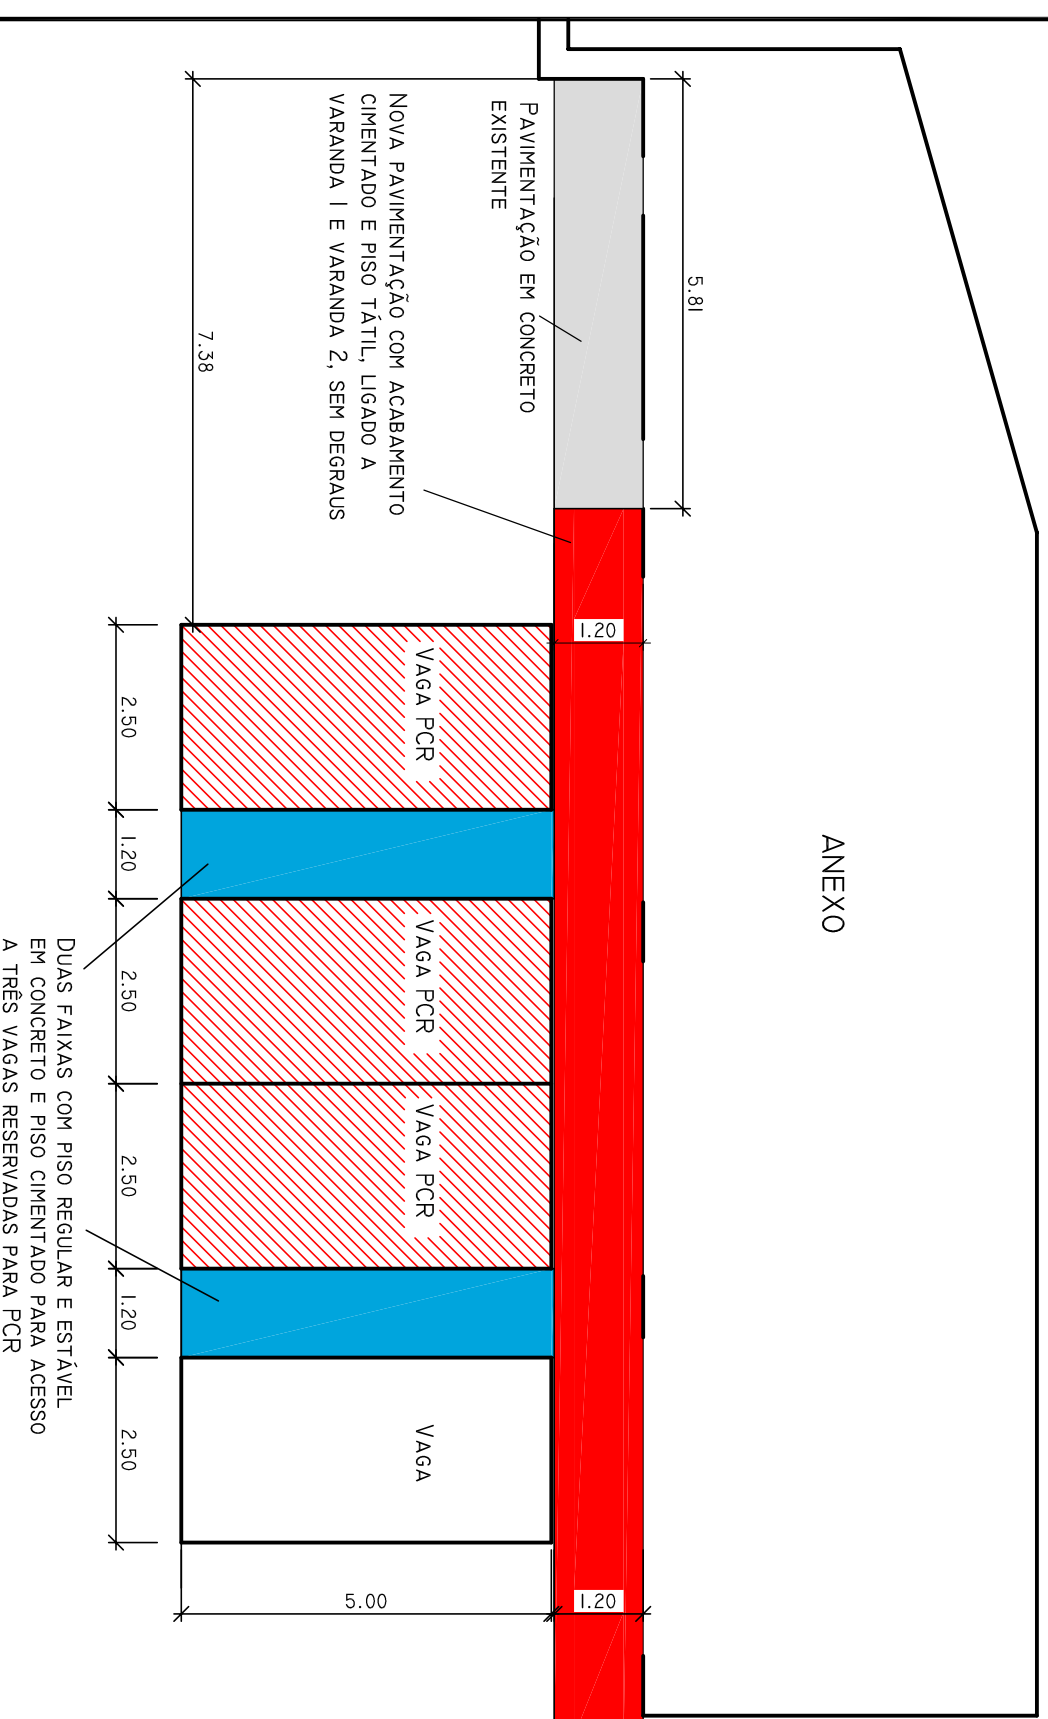

ANEXO

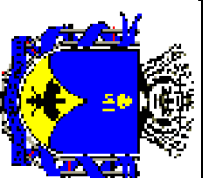

**PREFEITURA MUNICIPAL DE PETRÓPOLIS**  
**Secretaria de Obras Habitação e Regularização Fundiária**  
**Departamento de Obras Públicas**

Título: Projeto de adaptação para a Secretaria de Fazenda  
Endereço: Avenida Koeler nº260, Centro, Petrópolis - RJ  
Desenho: Anexo - Planta baixa com vagas PCR  
Escala: 1:100  
Data: ABR/2021  
Folha: 11/16