
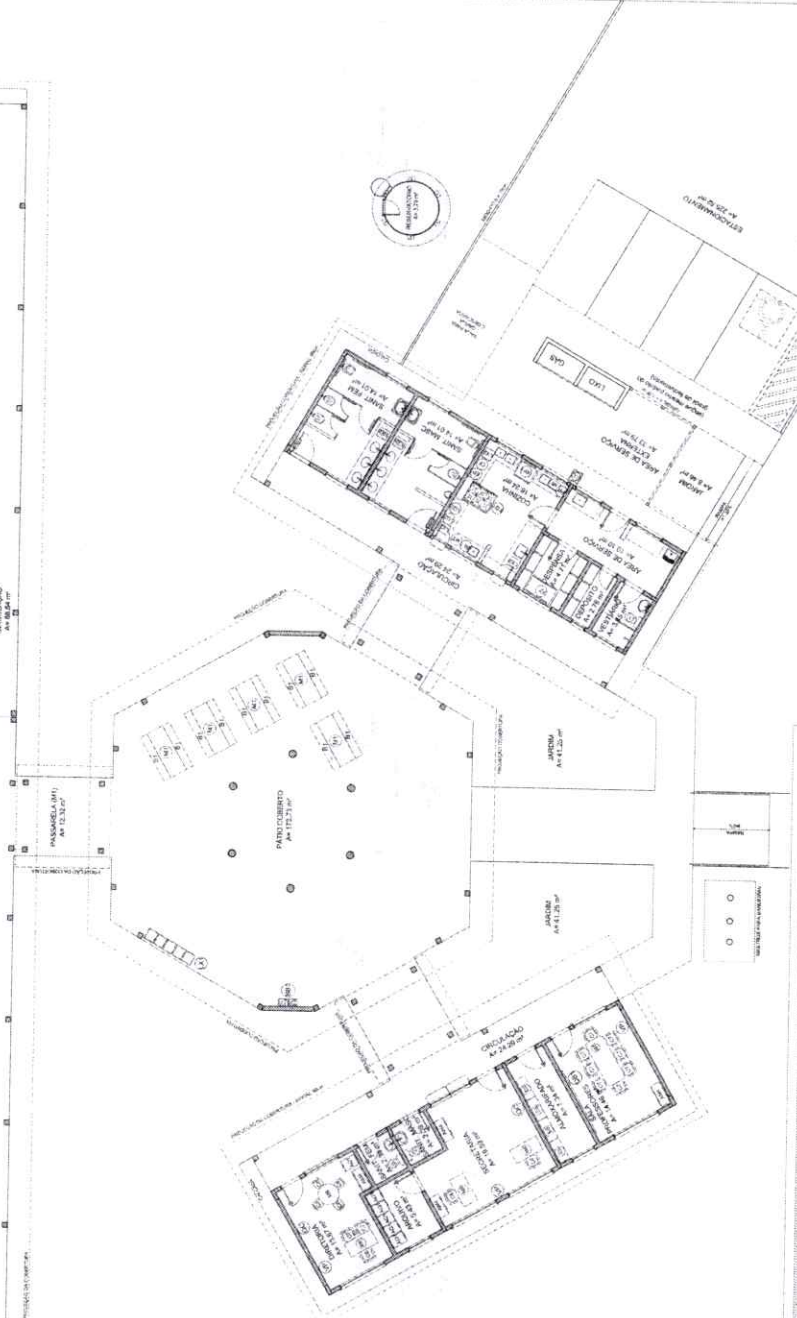


32

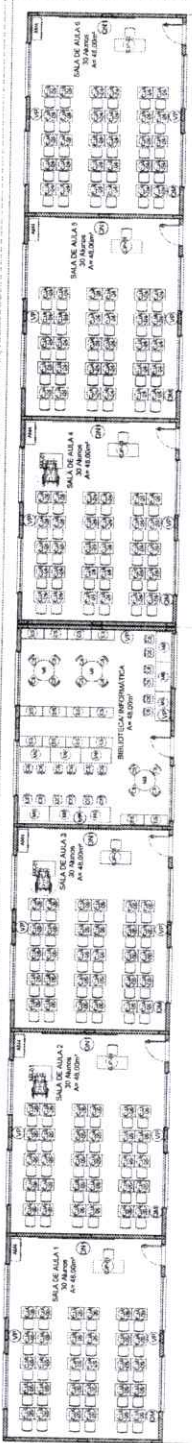

1 PLANTA BAIXA DE LEIANTE
ESCALA 1/75

LEITORAL	INFORMACAO	PROJECCAO	REVISAO	APROVACAO
1	1	1	1	1
1	1	1	1	1
1	1	1	1	1
1	1	1	1	1

AVISO

Este projeto foi elaborado em conformidade com as normas técnicas vigentes e sob a responsabilidade do autor. O autor não se responsabiliza por danos ou prejuízos decorrentes da utilização deste projeto sem a devida aprovação e acompanhamento técnico. Este projeto é de uso exclusivo do cliente e não pode ser reproduzido ou utilizado sem a autorização expressa do autor.

INFORMACAO

Este projeto foi elaborado em conformidade com as normas técnicas vigentes e sob a responsabilidade do autor. O autor não se responsabiliza por danos ou prejuízos decorrentes da utilização deste projeto sem a devida aprovação e acompanhamento técnico. Este projeto é de uso exclusivo do cliente e não pode ser reproduzido ou utilizado sem a autorização expressa do autor.

FNE Fundação Nacional de Educação
Ministério da Educação
PROJETO PADRÃO - FNDE

PROJETO PADRÃO - FNDE

EQUIPAMENTOS	
1	1
2	2
3	3
100	100

EQUIPAMENTOS	
1	1
2	2
3	3
100	100

VISTO PELO
CONTROLE INTERNO

VISTO PELO
CONTROLE INTERNO

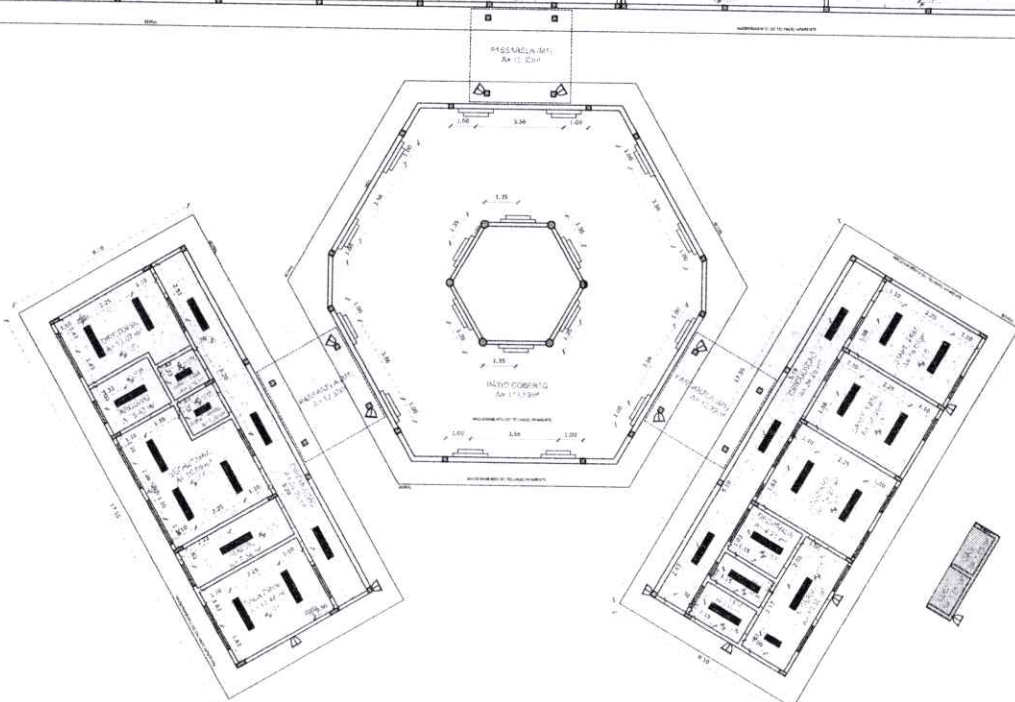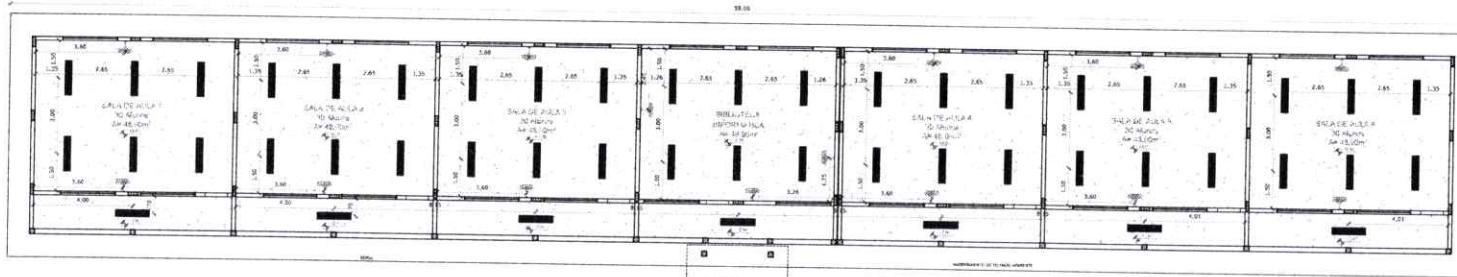

1 PLANTA DE FORRO
ESCALA 1/100

LEGENDA	
ESPECIFICAÇÃO DE TETO	ÁREAS
[Symbol]	LAJE DE FORRO (SEM MOLDELA)
[Symbol]	LAJE MOLDADA

LEGENDA		EXPLICAÇÃO
[Symbol]	74	LUMINÁRIA DE SOBRETETO COM 2 LÂMPADAS FLUORESCENTES TUBULARES DE 30W. REF. 300220 DA FAZDA DO BARRAVENTE. REATOR EM CAIXA ALTA. PRECISAR DA TIPOLOGIA DE POTÊNCIA E BOMBA TÁXIA DE DIFUSÃO HARMÔNICA (PF=0,95 E TH=10V).
[Symbol]	3	LUMINÁRIA DE SOBRETETO COM 2 LÂMPADAS FLUORESCENTES TUBULARES DE 30W. REF. 300220 DA FAZDA DO BARRAVENTE. REATOR EM CAIXA ALTA. PRECISAR DA TIPOLOGIA DE POTÊNCIA E BOMBA TÁXIA DE DIFUSÃO HARMÔNICA (PF=0,95 E TH=10V).
[Symbol]	18	PARAFUSO DE SOBRETETO COM 2 LÂMPADAS FLUORESCENTES DE 30W. INDIKAR DO PROJ. ARQUITET.
[Symbol]	17	PARAFUSO COMPLETO COM LÂMPADA FLUORESCENTE DE 30W. INDIKAR DO PROJ. ARQUITET. PRECISAR DA TIPOLOGIA DE POTÊNCIA E BOMBA TÁXIA DE DIFUSÃO HARMÔNICA (PF=0,95 E TH=10V). REATOR EM CAIXA ALTA. PRECISAR DA TIPOLOGIA DE POTÊNCIA E BOMBA TÁXIA DE DIFUSÃO HARMÔNICA (PF=0,95 E TH=10V).
[Symbol]	16	VENTILADOR DE PAREDE MODELO REFERÊNCIA TIPO DA POLARIZANTE.

LEGENDA:			
[Symbol]	INDICAÇÃO NÍVEL PLANTA L. CORTE	[Symbol]	INDICAÇÃO DE VISTAS
[Symbol]	INDICAÇÃO DE CORTES	[Symbol]	ESPECIFICAÇÃO DE MATERIAIS
[Symbol]	INDICAÇÃO DE FACHOS	[Symbol]	INDICAÇÃO DE LEROS
[Symbol]	INDICAÇÃO DE PORTAS E JANELAS	[Symbol]	INDICAÇÃO DE ELEMENTOS (BARRANDA, PRATELEIRAS E LIT.)

NOTAS



- MEÇURAS E NÍVEIS EM METROS.
- VERIFICAR POSIÇÃO EXATA DOS PILARES NO PROJETO ESTRUTURAL.
- VERIFICAR DETALHES CONSTRUTIVOS PERTINENTES NO PROJETO DE DETALHAMENTO.
- SEGUIR ORIENTAÇÃO DO PROJETO QUANTO A VIBRAÇÃO DAS CORES, CASO SEJA NECESSÁRIO.
- ALTERAÇÃO CONSULTAR O CADENHO DE ESTUDO DE CORES.
- EM CASO DE CONFLITO DE INDICAÇÕES ENTRE O PROJETO GRÁFICO E O MEMORIAL DESCRITIVO E ESPECIFICAÇÕES TÉCNICAS, PREVALERÁ A INFORMACÃO CORTEJA NO DESCRITIVO.
- ALTERAÇÕES NESTE PROJETO SOMENTE COM AUTORIZAÇÃO EXPRESSA DO FNDCE.

REFERÊNCIA:

- PLANOJA DE QUANTITATIVOS
- MEMORIAL DESCRITIVO E ESPECIFICAÇÕES TÉCNICAS

FNDE Fundo Nacional de Desenvolvimento da Educação		Ministério da Educação		BRASIL PAZ, LIBERDADE E JUSTIÇA	
PROJETO PADRÃO - FNDE					
MUNICÍPIO - UF:					
PROPRIETÁRIO:					
ENDEREÇO:					
PROPRIETÁRIO:					
RESP. TÉCNICO: CAU/CREA:					
DEFO:			CAU/CREA:		
RA:					
OBSERVAÇÕES:					
ESCOLA 6 SALAS DE AULA PROJETO DE ARQUITETURA					
COORDENADOR: COBES - Coordenação Geral de Infraestrutura Educacional					
PLANTA DE FORRO				ARQ	
NOME:		ESCALA:		PRELIMINAR:	
RUBRICA:		1/100		05/23	
FÓRMO:		DATA DE ELABORAÇÃO:		FEV/2014	

34
SOT
20/23

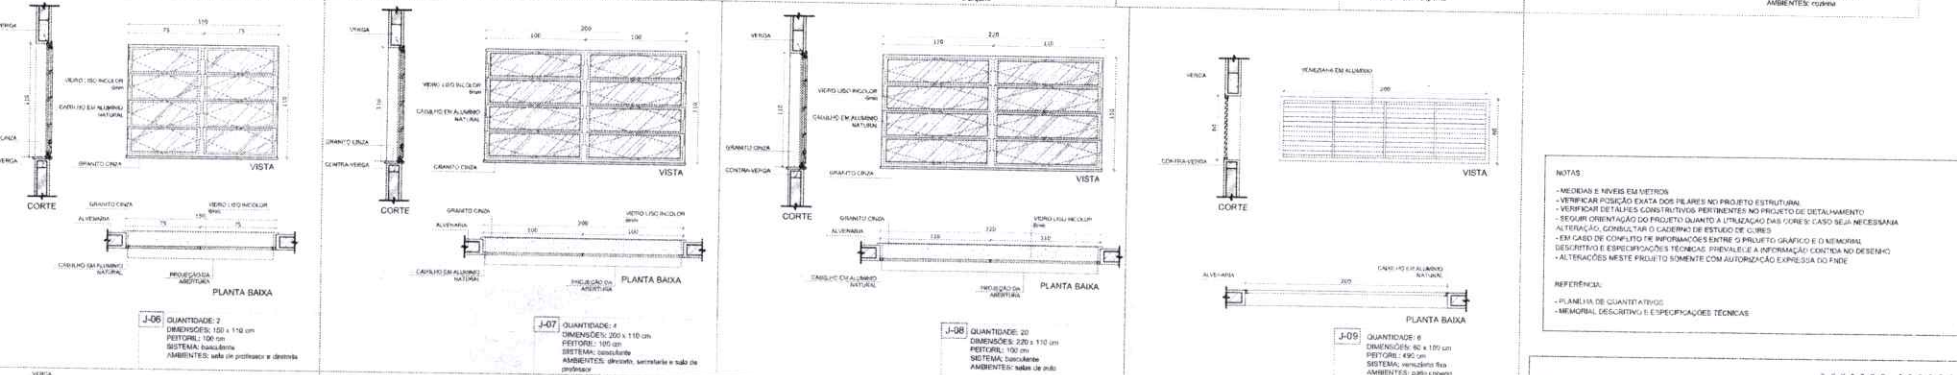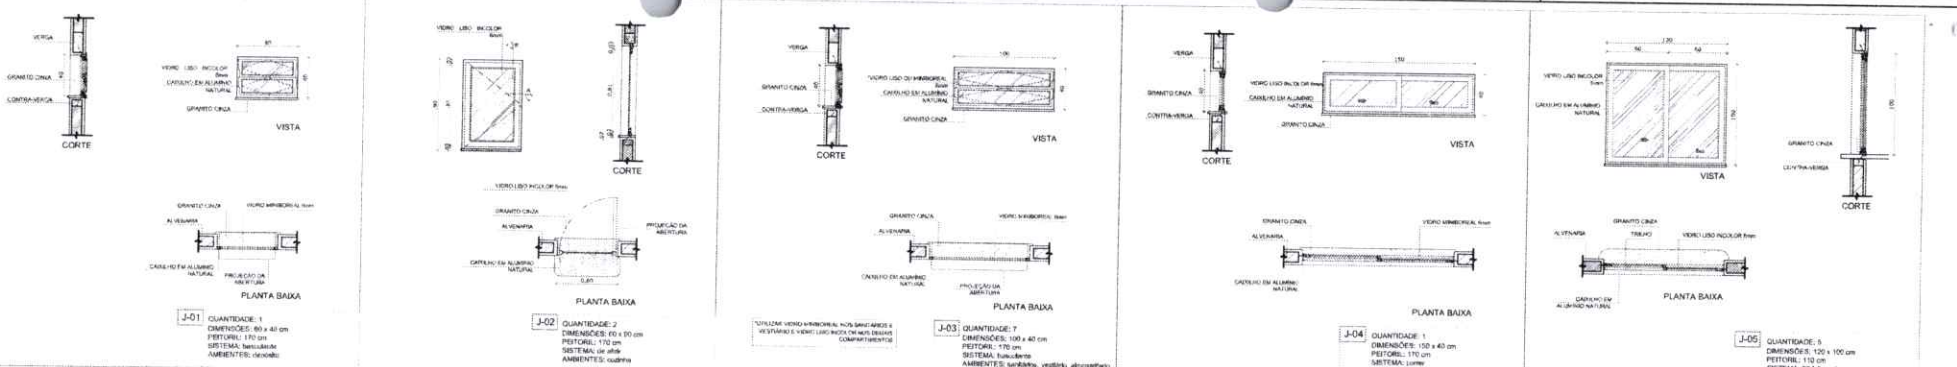

NOTAS

- MEDIDAS E NÍVEIS EM METROS
- VERIFICAR POSIÇÃO EXATA DOS FILARES NO PROJETO ESTRUTURAL
- VERIFICAR DE TALIS CORROSIVOS PERTINENTES NO PROJETO DE DETALHAMENTO
- SEGUIR ORIENTAÇÃO DO PROJETO QUANTO A CIRCUNSCRIÇÃO DAS CORES CASO SEJA NECESSÁRIA
- ALTERAÇÃO CONSULTAR O CADENHO DE ESTUDO DE CORES
- EM CASO DE CONFLITO DE INFORMAÇÕES ENTRE O PROJETO GRÁFICO E O DIMENSIONAL DESCRITIVO E ESPECIFICAÇÕES TÉCNICAS PREVALECE A INFORMAÇÃO CONTEIDA NO DESENHO
- ALTERAÇÕES NESTE PROJETO SOMENTE COM AUTORIZAÇÃO EXPRESSA DO FINE

REFERENCIAL

- PLANTA DE QUANTITATIVOS
- MEMORIAL DESCRITIVO E ESPECIFICAÇÕES TÉCNICAS

PROJETO PADRÃO - FINE

MUNICÍPIO: UF

PROPRIETÁRIO:

ENDEREÇO:

PROPRIETÁRIO:

RESP. TÉCNICO: LICENCIADO

DEFO:

DAU / CRE:

RA:

OBSERVAÇÕES:

ESCOLA 6 SALAS DE AULA
PROJETO DE ARQUITETURA


COORDENADOR: CCEST - Coordenação Geral de Infraestrutura Educacional

DETALHAMENTO DE ESQUADRIAS

ARQ

FECHA: 07/23

1 JANELAS EM ALUMÍNIO
 ESCALA 1/25



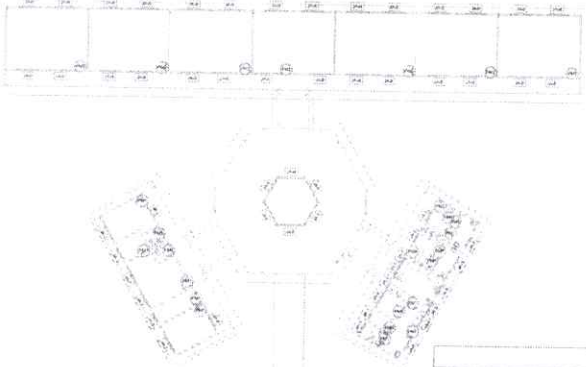


MAPA DE ESQUADRIAS

REF.	Dimensões (cm)	Área (m²)	QUANT.	Área Total (m²)	n do peitoris (cm)	TIPO	AMBIENTES
J-01	80 x 40	0,24	1	0,24	170 cm - basculante	Diário	
J-02	60 x 100	0,54	2	1,08	170 cm - basc	Cochila	
J-03	100 x 40	0,40	7	2,80	170 cm - basculante	Sala/área, sala, e abridor, abridor	
J-04	100 x 40	0,60	1	0,60	170 cm - correr	Diário	
J-05	100 x 100	1,00	5	5,00	130 cm - correr	Área de serviço e cozinha	
J-06	100 x 110	1,65	2	3,30	100 cm - basculante	Sala de professor e cozinha	
J-07	200 x 110	2,20	4	8,80	100 cm - basculante	Diário, secretaria e sala de projeto	
J-08	200 x 110	2,42	20	48,40	100 cm - basculante	Dados de aula	
J-09	80 x 170	1,36	6	8,16	490 cm - veneziana fixa	Luminária Plano Cozido	
J-10	80 x 100 x 120	1,36	1	1,36	90 x 110 cm - fixa	Secretaria	

AS JANELAS DA COZINHA E DESPENSA DEVERÃO PREVER TELA. UTILIZAR VIDRO MINORIAL NAS JANELAS DOS SANITÁRIOS.

REF.	DIMENSÕES (cm)	QUANT.	TIPO	AMBIENTES
P-01	80 x 210	1	01 folha de vidro com vidro à vista	Área de serviço

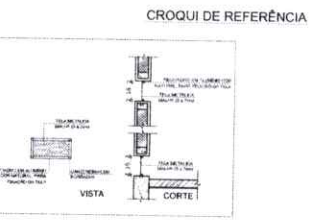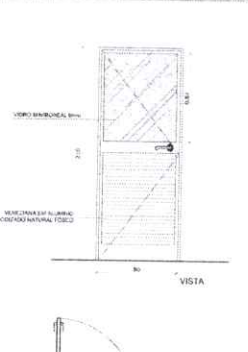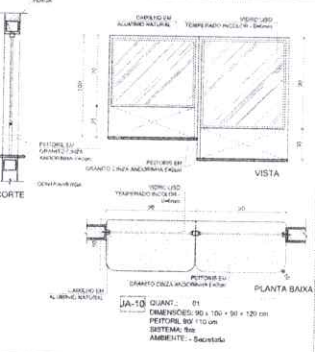


2 TELA DE PROTEÇÃO
 ESCALA 1/20

3 PORTA EM ALUMÍNIO
 ESCALA 1/25


4 TELA DE VENTILAÇÃO - GÁS
 ESCALA 1/10

VISTO PELA
 CONTROLE INTERNO

501 36
 32 35

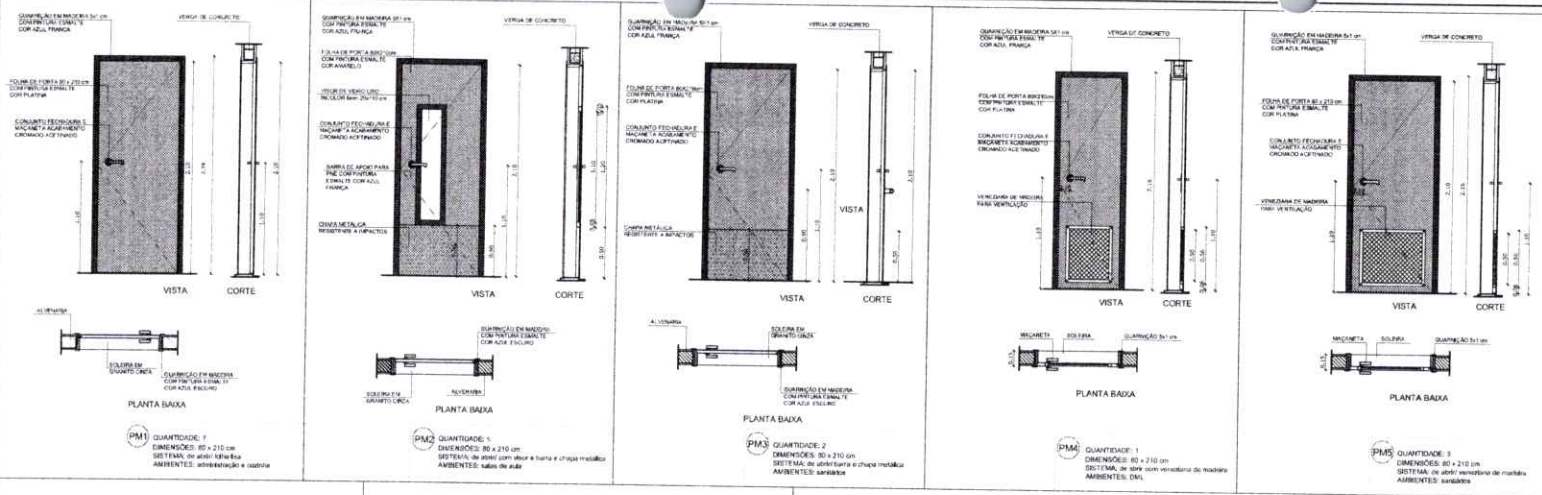

1 PORTAS EM MADEIRA
ESCALA 1/25

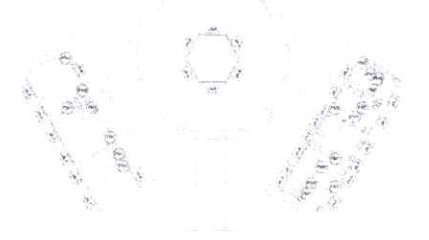

CROQUI DE REFERÊNCIA

NOTAS

- MEDIDAS E NÍVEIS EM METROS
- VERIFICAR POSIÇÃO EXATA DOS PLANOS NO PROJETO ESTRUTURAL
- VERIFICAR DETALHES CONSTRUTIVOS PRIMITIVOS NO PROJETO DE DETALHAMENTO
- SEGUIR ORIENTAÇÃO DO PROJETO QUANTO A UTILIZAÇÃO DE CORES CASO SEJA NECESSÁRIA
- ALTAÇÃO: CONSULTAR O CADENHO DE ESTUDO DE CORES
- EM CASO DE CONFLITO DE INFORMAÇÕES ENTRE O PROJETO QUANTO A DIMENSÃO, DESCRIÇÃO E ESPECIFICAÇÕES TÉCNICAS, PREVALECE A INFORMAÇÃO CONTIDA NO DESENHO
- ALTERAÇÕES NESTE PROJETO SÓ SERÃO COM AUTORIZAÇÃO EXPRESSA DO PRDE

REFERÊNCIAS

- PLANO DE QUANTITATIVOS
- MEMORIAL DESCRITIVO E ESPECIFICAÇÕES TÉCNICAS

FNDE Fundo Nacional de Desenvolvimento da Educação

Ministério da Educação

BRASIL PAÍS DO Povo em Progresso

PROJETO PADRÃO - FNDE

MUNICÍPIO - UF: _____

PROPRIETÁRIO: _____

ENDEREÇO: _____

PROPRIETÁRIO: _____

RESP. TÉCNICO: _____

TIPO: _____

CAU/ CREA: _____

RA: _____

OBSERVAÇÕES: _____

ESCOLA 6 SALAS DE AULA

PROJETO DE ARQUITETURA

COORDENAÇÃO: CGEST - Coordenação Geral de Infraestrutura Educacional

DETALHAMENTO DE ESQUADRIAS

ARQ

FECHA: 1/01

REVISÃO: _____


DATA EMISSÃO: 08/23

MAPA DE ESQUADRIAS


LEGENDA DE PORTAS - PORTAS EM MADEIRA COM PINTURA

REF	Dimensões (cm)	QUANT	TIPO	AMBIENTES
PM1	80 x 210	7	1 folha - de abrir Base em madeira	Vestibulo, saguão, laboratório, arquivo, biblioteca, sala de professores
PM2	80 x 210	7	1 folha - de abrir 2ª folha de vidro e cristal metálico	Sala de Aula
PM3	80 x 210	2	1 folha - de abrir 2ª folha de vidro	Sarilho tem e sarilho masc.
PM4	80 x 210	1	1 folha - de abrir 2ª folha de vidro	Deposito
PM5	80 x 210	3	1 folha - de abrir 2ª folha de vidro	Dispensaria, sanit. fem. e sanit. masc.
PM6	50 x 190	2	1 folha - de abrir 2ª folha de vidro	Sarilho masc.
PM7	80 x 190	2	1 folha - de abrir 2ª folha de vidro	Sarilho masc.

2 DETALHE PORTA/ MAÇANETA
ESCALA 1/10

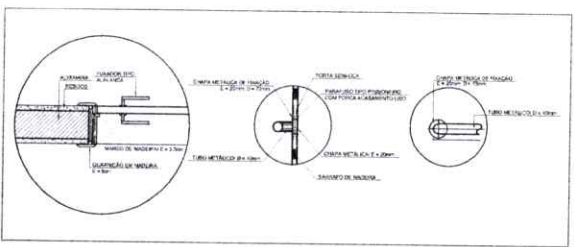


3 TELA DE VENTILAÇÃO - GÁS
ESCALA 1/10

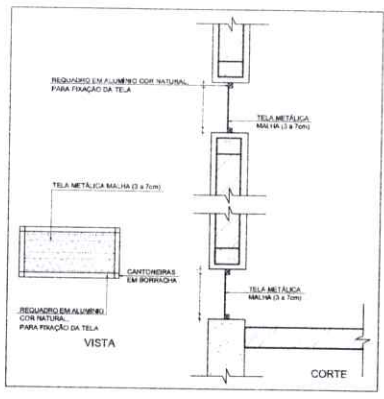


CONTROLE INTERNO

VISTO PELA


36
4
505
505

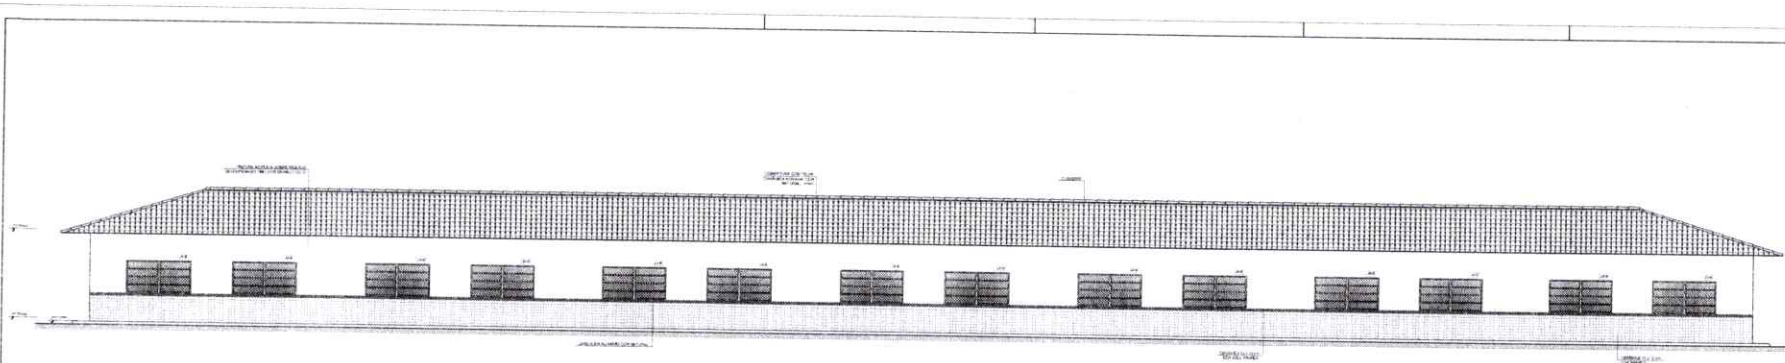

1 FACHADA 1
ESCALA 1:50

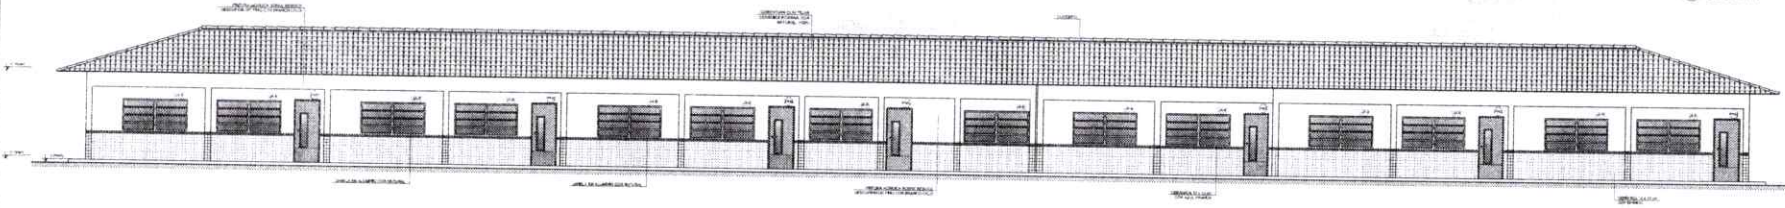

2 FACHADA 2
ESCALA 1:50

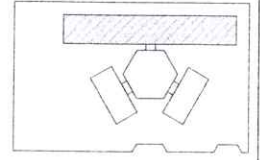

CRONOGRAMA DE REFERÊNCIA

ITEM	DESCRIÇÃO	UNIDADE	QUANTIDADE	VALOR UNITÁRIO (R\$)	VALOR TOTAL (R\$)
1
2
NOTAS:

1. OBRAS DE OBRAS DE REFINAÇÃO DE AÇO.

2. OBRAS DE OBRAS DE REFINAÇÃO DE AÇO.

FIDE Fundação de Incentivo à Educação **BRASIL**

Ministério da Educação

PROJETO PADRÃO - FNDE

ESCOLA 6 SALAS DE AULA

PROJETO DE ARQUITETURA

OBJETIVO: Construção de 6 Salas de Aula e 1 Sala de Professores.

PROJETO DE ARQUITETURA


ARQ

1923


VISTO PELO
CONTROLE INTERNO

Handwritten signatures and initials in blue ink.


CONTROLE INTERNO VISTO PELA

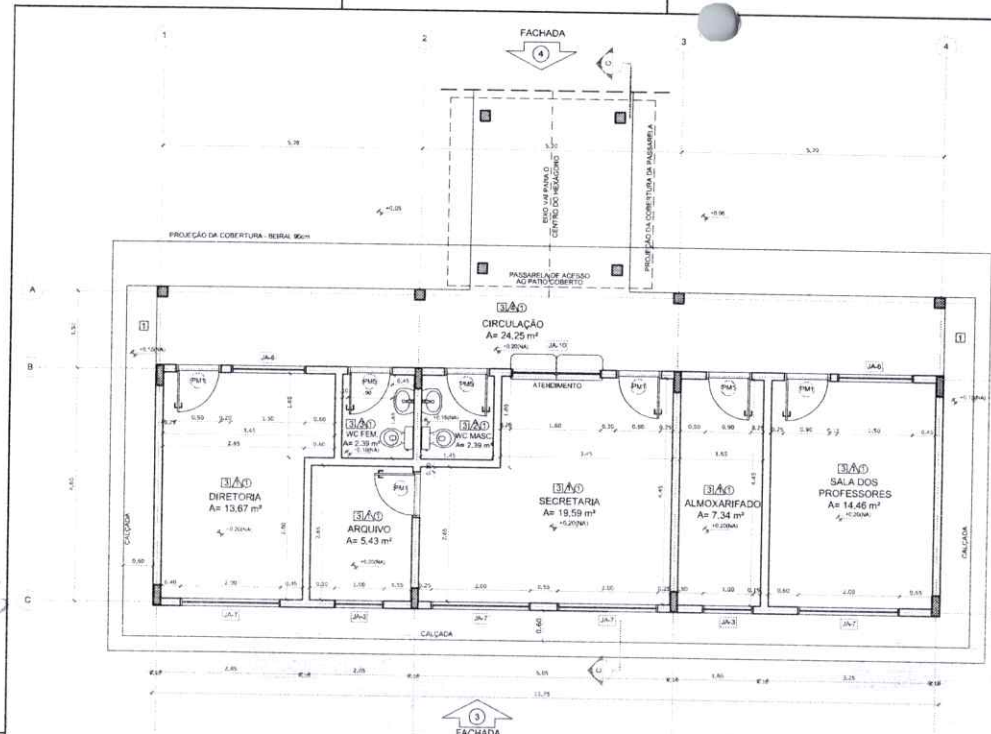


1 PLANTA BAIXA
ESCALA 1/50

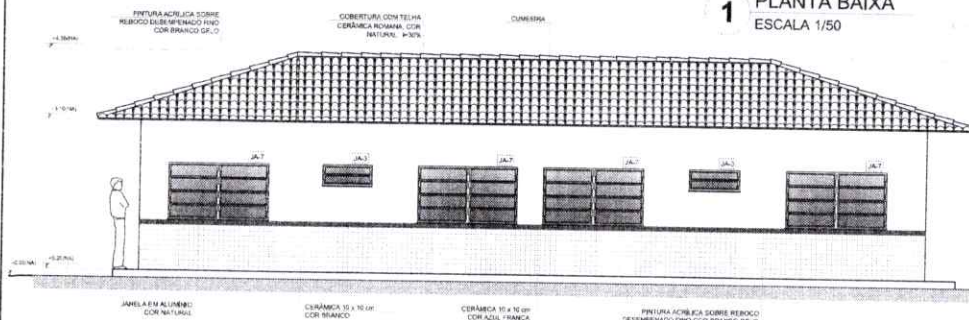


2 FACHADA 3
ESCALA 1/50

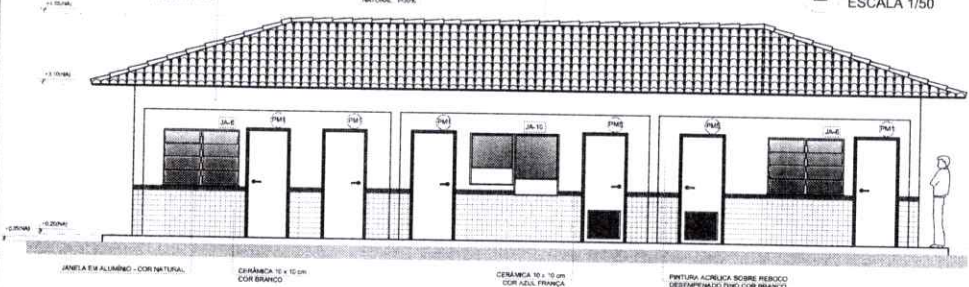

3 FACHADA 4
ESCALA 1/50

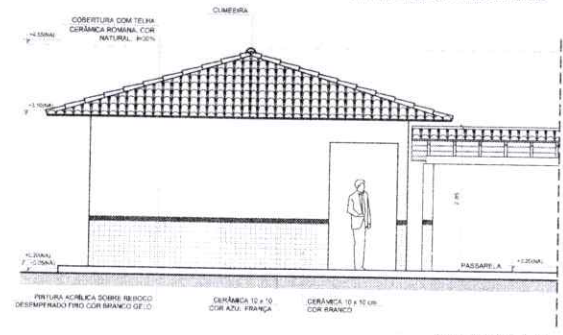

4 FACHADA 5
ESCALA 1/50

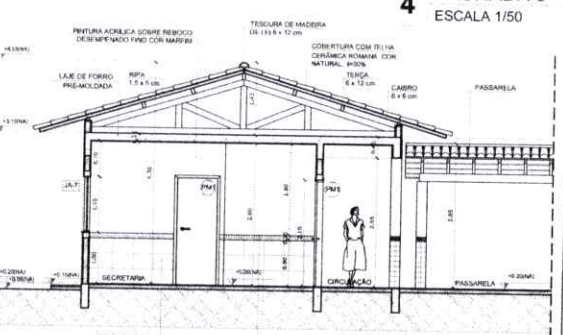

5 CORTE C - C
ESCALA 1/50

QUADRO DE ÁREAS		
Item	Área (m²)	Perímetro (m)
1. DIRETORIA	13,67 m²	19,80 m
2. ARQUIVO	5,43 m²	9,40 m
3. WC FEMININO	2,38 m²	6,20 m
4. WC MASCULINO	2,39 m²	6,20 m
5. SOCIEDADE	19,50 m²	19,50 m
6. ALMOXARIFADO	7,34 m²	12,20 m
7. SALA DOS PROFESSORES	14,46 m²	15,40 m
8. CIRCULAÇÃO	24,25 m²	25,20 m

ÁREA TOTAL SEM PAREDES = 98,32 m²
ÁREA TOTAL COM PAREDES = 98,32 m²


ESPECIFICAÇÕES	
PISO	1. CIMENTADO DESEMPENADO
	2. CERÂMICA 40 x 40 cm COR BRANCO ANTEDESTRAPANTE
	3. CERÂMICA 40 x 40 cm COR BRANCO ANTEDESTRAPANTE
	4. GRAMADO
	5. BARRA
PARIEDE	1. CERÂMICA 30 x 40 cm COR BRANCO ATÉ 90 cm = FAIXA DE MADEIRA COM VERME FURADO E PINTURA ACRÍLICA
	2. CERÂMICA 30 x 40 cm COR BRANCO ATÉ 180 cm = FAIXA CERÂMICA 10 x 10 cm AZUL E PINTURA ACRÍLICA
	3. CERÂMICA 30 x 40 cm COR BRANCO ATÉ 180 cm = FAIXA CERÂMICA 10 x 10 cm VERMELHO E PINTURA ACRÍLICA
	4. CERÂMICA 30 x 40 cm COR BRANCO ATÉ 90 cm = FAIXA CERÂMICA 10 x 10 cm AZUL E PINTURA ACRÍLICA
	5. CERÂMICA 30 x 40 cm COR BRANCO ATÉ O TETO
TETO	1. LAJE DE CONCRETO COM TELA BRANCA E VENTILADOR SOBRE MASSA CONTRA PIVIA
	2. ESTRUTURA APARENTE

MAPA DE ESQUADRIAS			
LEGENDA DE PORTAS - PORTAS EM MADEIRA COM PINTURA			
REF.	Dimensões (cm)	TIPO	AMBIENTES
PM1	80 x 210	1. Painel de vidro com um material	Materiais: madeira, alumínio, vidro, vidro incolor, vidro de proteção
PM2	80 x 210	2. Painel de vidro com um material	Sala de aula
PM3	80 x 210	3. Painel de vidro com um material	Sala de aula
PM4	80 x 210	4. Painel de vidro com um material	Sala de aula
PM5	80 x 210	5. Painel de vidro com um material	Sala de aula
PM6	80 x 210	6. Painel de vidro com um material	Sala de aula
PM7	80 x 210	7. Painel de vidro com um material	Sala de aula
PM8	80 x 210	8. Painel de vidro com um material	Sala de aula
PM9	80 x 210	9. Painel de vidro com um material	Sala de aula

LEGENDA DE PORTAS - PORTAS DE ALUMÍNIO			
REF.	Dimensões (cm)	TIPO	AMBIENTES
PA1	80 x 210	1. Painel de vidro com um material	Área de serviço

LEGENDA DE JANELAS - JANELAS ALUMÍNIO						
REF.	Dimensões (cm)	Área (m²)	QUANT.	Área Total (m²)	h. do produto (cm) / TIPO	AMBIENTES
JAN1	80 x 65	0,24	1	0,24	170 cm - veneziana	Deposito
JAN2	80 x 95	0,54	2	1,08	120 cm - alu	Closet
JAN3	100 x 65	0,40	7	2,80	170 cm - veneziana	Sala de aula e sala de professores
JAN4	100 x 65	0,40	1	0,40	170 cm - veneziana	Deposito
JAN5	120 x 100	1,20	5	6,00	110 cm - veneziana	Área de serviço e depósito
JAN6	150 x 110	1,65	2	3,30	150 cm - veneziana	Sala de professores e biblioteca
JAN7	200 x 110	2,20	4	8,80	150 cm - veneziana	Deposito, depósito e sala de professores
JAN8	220 x 110	2,42	28	67,76	100 cm - veneziana	Sala de aula
JAN9	30 x 100 x 100 x 120	1,20	1	1,20	400 cm - veneziana fixa	Laboratório
JAN10	30 x 100 x 100 x 120	1,20	1	1,20	400 cm - veneziana fixa	Deposito

h. = JANELAS DA COZINHA E DEPÓSITO DEVEM PREVER TELA UTILIZAR VED. IMPERMEÁVEL NAS JANELAS DOS BAN. MASC.

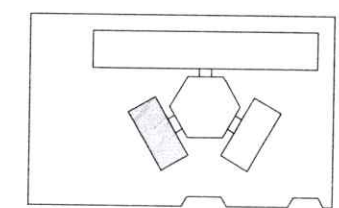

CROQUI DE REFERÊNCIA

LEGENDA:			
	INDICAÇÃO NÍVEL PLANTA E CORTE		INDICAÇÃO DE VISTA
	INDICAÇÃO DE CORTES		ESPECIFICAÇÃO DE MATERIAIS
	INDICAÇÃO DE FACHADAS		INDICAÇÃO DE PORTAS
	INDICAÇÃO DE JANELAS		INDICAÇÃO DE LIGAMENTOS (BRANCA, TRAVESSORES E T.C.)

NOTAS

- NECESSÁRIOS SEGUIR EM METROS
- VERIFICAR POSIÇÃO EXATA DOS PLANOS NO PROJETO ESTRUTURAL
- VERIFICAR DETALHES CONSTRUTIVOS PERTINENTES NO PROJETO DE DETALHAMENTO
- SEGUIR ORIENTAÇÃO DO PROJETO QUANTO A UTILIZAÇÃO DAS CORES CASO SEJA NECESSÁRIA
- AL TERMINAR CONSULTAR O CADERNO DE CORTES
- EM CASO DE CONFLITO DE INFORMAÇÕES ENTRE O PROJETO GRÁFICO E O MEMORIAL
- EM CASO DE CONFLITO DE INFORMAÇÕES TÉCNICAS, PREVALERÁ A INFORMAÇÃO CONTIDA NO DESENHO DESCRITIVO E ESPECIFICAÇÕES TÉCNICAS
- AL TERMINAR NESTE PROJETO SEMPRE COM AUTORIZAÇÃO EXPRESSA DO FINEP.

REFERENCIAL

- PLANTAS DE QUANTITATIVOS
- MEMORIAL DE DORTIVO E ESPECIFICAÇÕES TÉCNICAS

FNDE Fundo Nacional de Desenvolvimento da Educação
Ministério da Educação
BRASIL
 FAZ BEM E FAZ SEM PARELA

PROJETO PADRÃO - FNDE

MUNICÍPIO: (UF):
 PROPRIETÁRIO:
 ENDEREÇO:
 PROPRIETÁRIO:
 RESP. TÉCNICO: CAU/CREA

BLDO:
 CAU/CREA:
 RA:
 OBSERVAÇÕES:

ESCOLA 6 SALAS DE AULA
PROJETO DE ARQUITETURA


CONVENIÊNCIA:
 CGEST - Condenação Geral de Instituições Educacionais

BLOCO ADMINISTRATIVO
 PLANTA BAIXA
 FACHADAS E CORTE


ARQ

FECHAMENTO: AT 04/2004
 ESCALA: 1/50
 DATA DE ELABORAÇÃO: 11/23


40
28/04
T

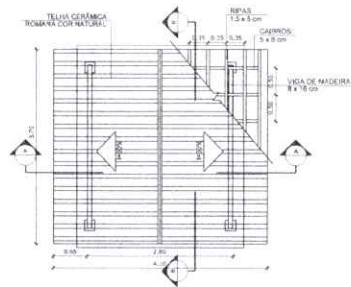

1 PLANTA DE COBERTURA
ESCALA 1/50

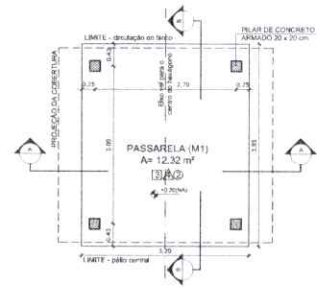

2 PLANTA BAIXA
ESCALA 1/50

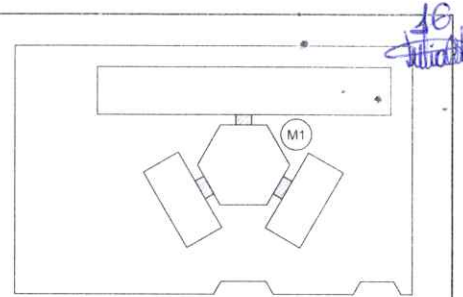

CROQUI DE REFERÊNCIA


LEGENDA:	
	INDICAÇÃO NÍVEL PLANTA E CORTE
	INDICAÇÃO DE CORTES
	INDICAÇÃO DE FACHADA
	INDICAÇÃO DE PORTAS E JANELAS
	INDICAÇÃO DE PAREDES
	INDICAÇÃO DE MOBILIÁRIO
	INDICAÇÃO DE ESCADAS
	INDICAÇÃO DE ILUMINAÇÃO (BANDEIRA, PRA TELHAS E ETC.)

NOTAS


- MEDIDAS E NÍVEIS EM METROS
- VERIFICAR POSIÇÃO EXATA DOS PILARES NO PROJETO ESTRUTURAL
- VERIFICAR DETALHE CONSTRUCTIVO PERTINENTES NO PROJETO DE DETALHAMENTO
- RESERVA ORIENTAÇÃO DO PROJETO QUANTO A UTILIZAÇÃO DAS CORES, CASO SEJA NECESSÁRIA ALTERAÇÃO CONSULTAR O CADERNO DE ESTUDO DE CORES
- EM CASO DE CONFLITO DE INFORMAÇÕES ENTRE O PROJETO GRÁFICO E O MEMORIAL DESCRITIVO E ESPECIFICAÇÕES TÉCNICAS, PREVALECE A INFORMAÇÃO CONTIDA NO DESENHO
- ALTERAÇÕES NESTE PROJETO SOMENTE COM AUTORIZAÇÃO EXPRESSA DO FINEP

REFERÊNCIA


- PLANILHA DE QUANTITATIVOS
- MEMORIAL DESCRITIVO E ESPECIFICAÇÕES TÉCNICAS

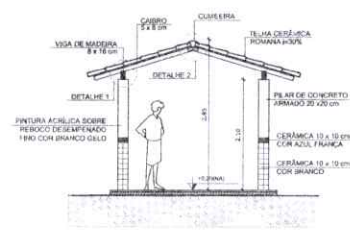


3 CORTE A - A
ESCALA 1/50

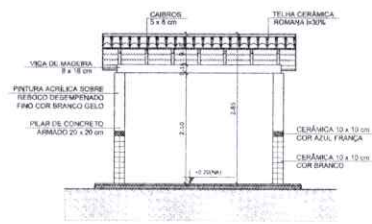

4 CORTE B - B
ESCALA 1/50

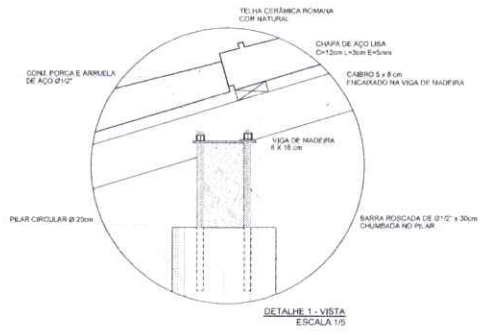

DETALHE 1 - VISTA
ESCALA 1/5

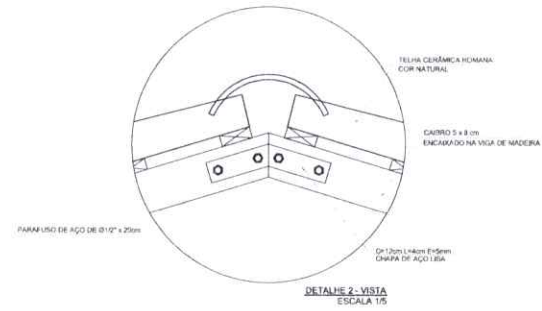

DETALHE 2 - VISTA
ESCALA 1/5

ESPECIFICAÇÕES	
<input checked="" type="checkbox"/>	FINIS
1.	CERÂMICO DESAPARELHO
2.	CERÂMICA 40 x 40 cm COR BRANCO ANTIDERRAPANTE
3.	CERÂMICA 40 x 40 cm COR CINZA ANTIDERRAPANTE
4.	BRANCO
5.	BISTA
6.	PISSO INDUSTRIAL POLIDO EM CONCRETO ARMADO
<input checked="" type="checkbox"/>	PAISAGEM
1.	CERÂMICA 30 x 45 cm COR BRANCO ATE 80 cm - FAIXA DE MADEIRA COM VERNIZ FOSCO E PINTURA ACRÍLICA
2.	CERÂMICA 30 x 45 cm COR BRANCO ATE 80 cm - FAIXA CERÂMICA 10 x 10 cm AZUL E PINTURA ACRÍLICA
3.	CERÂMICA 30 x 45 cm COR BRANCO ATE 80 cm - FAIXA CERÂMICA 10 x 10 cm VERMELHA E PINTURA ACRÍLICA
4.	CERÂMICA 10 x 10 cm COR BRANCO ATE 80 cm - FAIXA CERÂMICA 10 x 10 cm AZUL E PINTURA ACRÍLICA
5.	CERÂMICA 30 x 45 cm COR BRANCO ATE O TETO
6.	PINTURA ACRÍLICA ACETINADA COR CINZA
<input checked="" type="checkbox"/>	TETO
1.	L.A.B. PINTURA PVA LATEX BRANCO 18% SOBRE MASSA CONCRETA PVA
2.	ESTRUTURA APARENTE

FUNDO NACIONAL DE DESENVOLVIMENTO DA EDUCAÇÃO - Ministério da Educação - BRASIL

PROJETO PADRÃO - FNDE

MUNICÍPIO - UF: _____

PROPRIETÁRIO: _____

ENDEREÇO: _____

PROPRIETÁRIO: _____

RESP. TÉCNICO: _____ CAU/ CREA _____

BLFO: _____ CAU/ CREA _____


RA: _____

OBSERVAÇÕES: _____


ESCOLA 6 SALAS DE AULA PROJETO DE ARQUITETURA			
COORDENAÇÃO CGEST - Coordenação Geral de Infraestrutura Educativa	PASSARELA PLANTAS, CORTES E DETALHES	ARQ	
REVISÃO	ESCALA	PERÍODO	FRANCHA
1,01	1/50	DATA DE EMISSÃO FEV/2022/14	14/23

VISTO PELO
CONTROLE INTERNO


43
29 58145

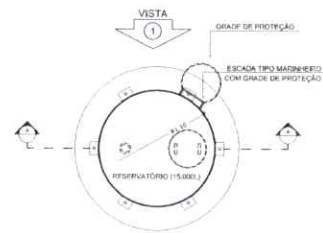


1 PLANTA BAIXA
ESCALA 1/50

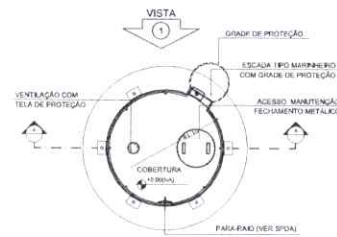


4 PLANTA BAIXA - COBERTURA
ESCALA 1/50

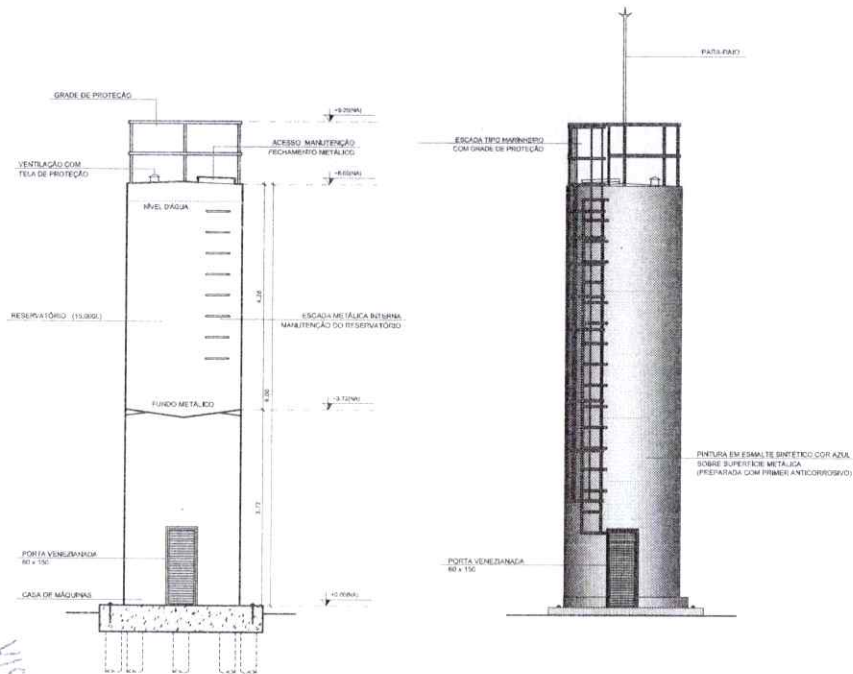

2 CORTE A - A
ESCALA 1/50

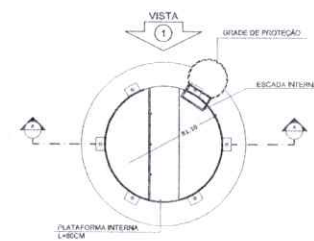

5 PLANTA BAIXA - BARRILETES
ESCALA 1/50

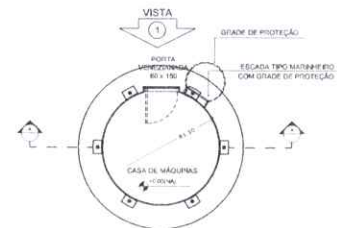

6 PLANTA BAIXA - CASA DE MÁQUINAS
ESCALA 1/50

LEGENDA:		
	INDICAÇÃO ANTES PLANTA E CORTE	INDICAÇÃO DE VISTAS
	INDICAÇÃO DE MATERIAIS	ESPECIFICAÇÃO DE MATERIAIS
	INDICAÇÃO DE FACHADAS	INDICAÇÃO DE EIXOS
	INDICAÇÃO DE PORTAS E JANELAS	INDICAÇÃO DE ELEMENTOS (BARRANDA, PROTETORES E ETC.)

NOTAS

- MEDIDAS E NÍVEIS EM METROS
- VERIFICAR POSIÇÃO EXATA DOS PILARES NO PROJETO ESTRUTURAL
- VERIFICAR OS MATERIAIS CONSTRUTIVOS PRESENTES NO PROJETO DE DETALHAMENTO
- SEGUIR ORIENTAÇÃO DO PROJETO QUANTO A UTILIZAÇÃO DAS CORES. CASO SEJA NECESSÁRIA ALTERAÇÃO, CONSULTAR O CADENHO DE ESTUDO DE CORES
- EM CASO DE CONFLITO DE INFORMAÇÕES ENTRE O PROJETO GRÁFICO E O MEMORIAL DESCRITIVO E ESPECIFICAÇÕES TÉCNICAS, PREVALECE A INFORMAÇÃO CONTIDA NO DESENHO
- ALTERAÇÕES NESTE PROJETO SOMENTE COM AUTORIZAÇÃO EXPRESSA DO FINEP

REFERÊNCIAS

- PLANILHA DE QUANTITATIVOS
- MEMORIAL DESCRITIVO E ESPECIFICAÇÕES TÉCNICAS

FNDE Fundação Nacional de Desenvolvimento da Educação | **Ministério da Educação** | **BRASIL** GOVERNO FEDERAL

PROJETO PADRÃO - FNDE

MUNICÍPIO - UF: _____
 PROPRIETÁRIO: _____
 ENDEREÇO: _____

PROPRIETÁRIO: _____
 RESP. TÉCNICO: _____ "AU" ENTA

BUFF: _____ CAL/ DREA _____
 RA _____


ESCOLA 6 SALAS DE AULA
PROJETO DE ARQUITETURA

COORDENAÇÃO: COBESF - Coordenação Geral de Infraestrutura Educacional	RESERVATÓRIO DE ÁGUA PLANTAS BAIXAS CORTE E VISTA	ARQ
PROJETO: 42	FECHA: 1/06	PROJETA: _____
DATA: 01/11/2010	DATA IMPRESSÃO: 15/DEZEMBRO/2014	15/23


NISTO PELO
 CONTROLE INTERNO

43 110 5 41


18
Juliana

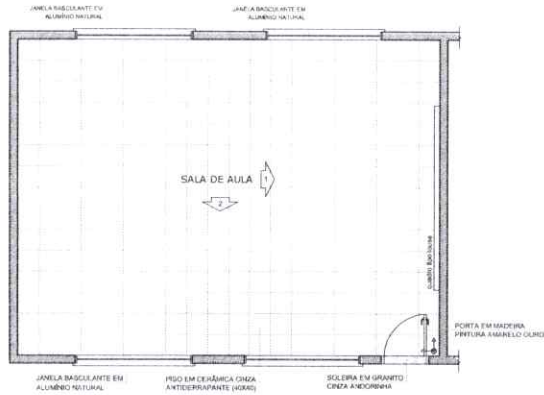

1 PLANTA BAIXA
ESCALA 1/50

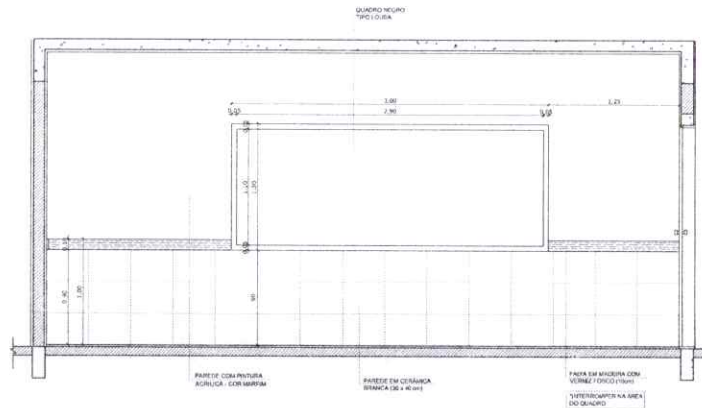


2 VISTA 1
ESCALA 1/25

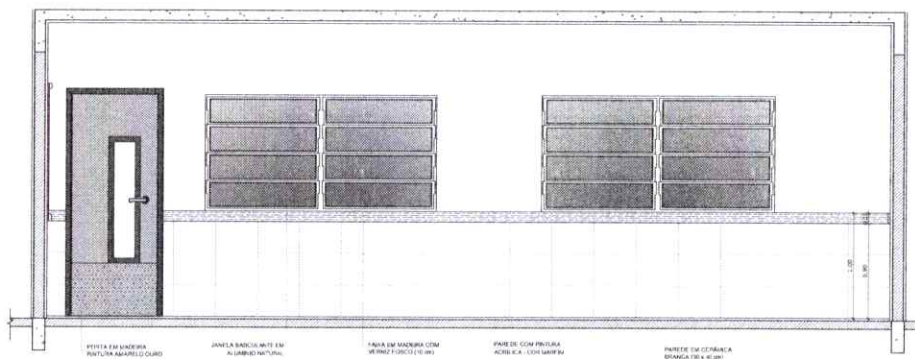

3 VISTA 2
ESCALA 1/25

CONTROLE INTERNO
VISÃO PELO

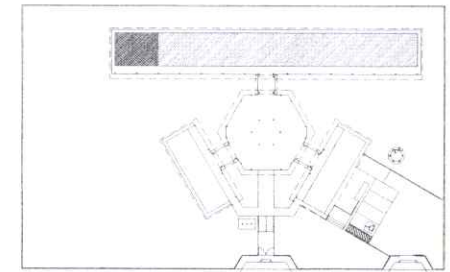

CROQUI DE REFERÊNCIA

OBSERVAÇÃO:
A PADRONIZAÇÃO DAS PAREDES DEVERÁ SEGUIR O ALINHAMENTO DO PISO.

NOTAS
- VERIFICAR E NÍVEIS DIMENSIONAIS
- VERIFICAR POSIÇÃO EXATA DOS PILARES NO PROJETO ESTRUTURAL
- VERIFICAR DETALHES CONSTRUTIVOS PERTINENTES NO PROJETO DE DETALHAMENTO
- RESERVA ORIENTAÇÃO DO PROJETO QUANTO A UTILIZAÇÃO DAS CORES CASO SEJA NECESSÁRIA
- ALTERAÇÃO CONSULTAR O CADERNO DE ESTUDO DE CORES
- EM CASO DE CONFLITO DE INFORMAÇÕES ENTRE O PROJETO GRÁFICO E O MEMORIAL DESCRITIVO E ESPECIFICAÇÕES TÉCNICAS, PREVALERÁ A MEMORIAL DESCRITIVO
- ALTERAÇÕES NESTE PROJETO SOMENTE COM AUTORIZAÇÃO E EXPRESSA DO FINEP

REFERÊNCIA
- PLANILHAS DE QUANTITATIVOS
- MEMORIAL DESCRITIVO E ESPECIFICAÇÕES TÉCNICAS

FNDE Fundo Nacional de Desenvolvimento da Educação
Ministério da Educação
BRASIL
PAÍS RICO E PAÍS SEM Pobreza

PROJETO PADRÃO - FNDE

MUNICÍPIO - UF:
PROPRIETÁRIO:
ENDEREÇO:

PROPRIETÁRIO:
RESP. TÉCNICO: CREA/CREA

DLFO: CAU/CREA
RA












OBSERVAÇÕES:

ESCOLA 6 SALAS DE AULA PROJETO DE ARQUITETURA			
COORDENAÇÃO COEST - Coordenação Geral de Infraestrutura Educativa	AMPLIAÇÃO SALA DE AULA	ARQ	
FORMATO: A1 (41x59cm)	REVISÃO: 4,01	INDICADA DATA INESSADA: 15/09/2014	PRONDA: 16/23

45 44 44

SANITÁRIOS FEMININO E MASCULINO

19
M. Costa

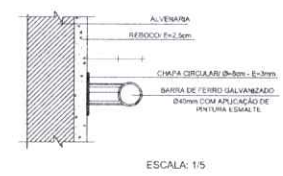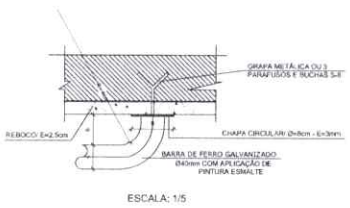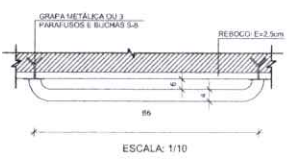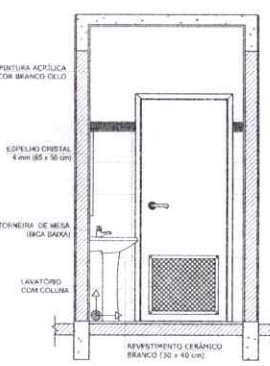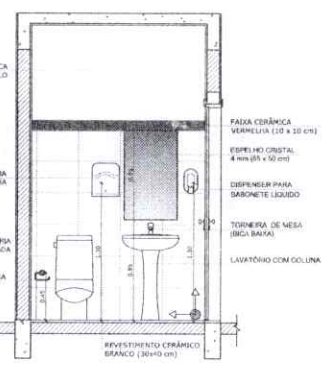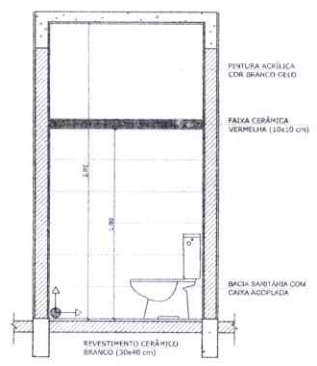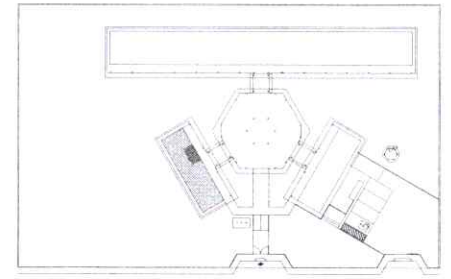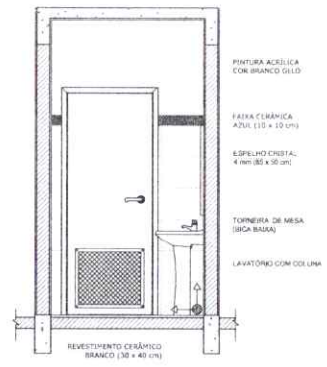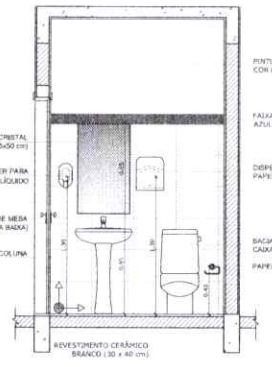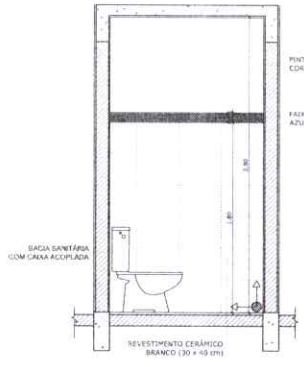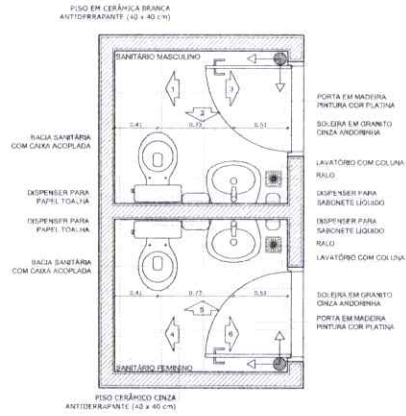

OBSERVAÇÃO:
A PAGINAÇÃO DAS PAREDES DEVERIA SEGUIR O ALINHAMENTO DO PISO.

NOTAS:
- MEDIDAS E NÍVEIS EM MÉTRICOS
- VERIFICAR POSIÇÃO EXATA DOS PISARES NO PROJETO ESTRUTURAL
- VERIFICAR DETALHES CONSTRUTIVOS PERTINENTES NO PROJETO DE DETALHAMENTO
- SEGUIR ORIENTAÇÃO DO PROJETO QUANTO A UTILIZAÇÃO DAS CORES, CASO SEJA NECESSÁRIA
- ALTERAÇÃO CONSULTAR O CADENHO DE ESTUDO DE CORPES
- EM CASO DE CONFLITO DE INFORMAÇÕES ENTRE O PROJETO GRÁFICO E O MEMORIAL DESCRITIVO E ESPECIFICAÇÕES TÉCNICAS, PREVALECE A INFORMAÇÃO CONTIDA NO DESENHO
- ALTERAÇÕES NESTE PROJETO SOMENTE COM AUTORIZAÇÃO EXPRESSA DO PAISE

REFERÊNCIA:
- PLANILHA DE QUANTITATIVOS
- MEMORIAL DESCRITIVO E ESPECIFICAÇÕES TÉCNICAS

FUNDO NACIONAL DE DESENVOLVIMENTO DA EDUCAÇÃO - FNDCE
Ministério da Educação
BRASIL
PAIS RICO E PAIS SEM POBREZA

PROJETO PADRÃO - FNDCE

MUNICÍPIO - UF: _____

PROPRIETÁRIO: _____

ENDEREÇO: _____

PROPRIETÁRIO: _____

RESP. TÉCNICO: _____ CAU/CREA _____

BUFF: _____ CAU/CREA _____

RA: _____

OBSERVAÇÕES: _____


ESCOLA 6 SALAS DE AULA PROJETO DE ARQUITETURA

COORDENAÇÃO CGEST - Coordenação Geral de Infraestrutura Educativa	AMPLIAÇÃO BLOCO ADMINISTRATIVO SANITÁRIOS	ARQ
REVISÃO	FECHA	PRIMEIRA
FORMATO A1 (841x594)	INDICAÇÃO DATA EMISSÃO: Fevereiro/2014	17/23


CONTROLE INTERNO
VISTO PELO

45-49-2017-46


VESTIÁRIO

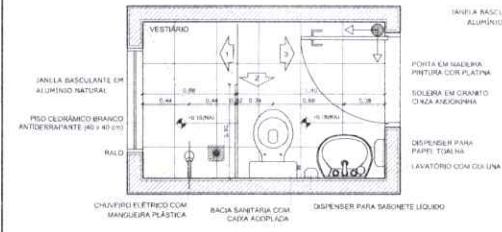


1 PLANTA BAIXA ESCALA 1/25

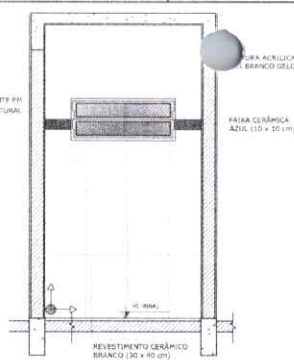


2 VISTA 1 ESCALA 1/25

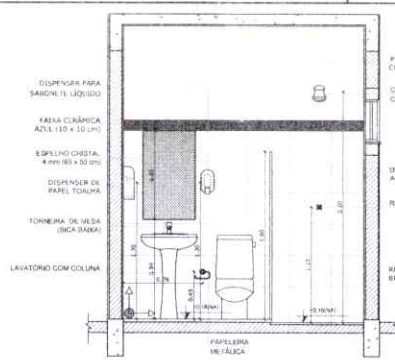


3 VISTA 2 ESCALA 1/25

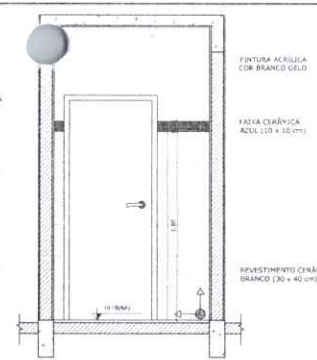


4 VISTA 3 ESCALA 1/25

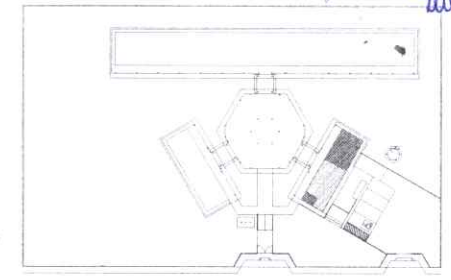


SANITÁRIOS FEMININO E MASCULINO

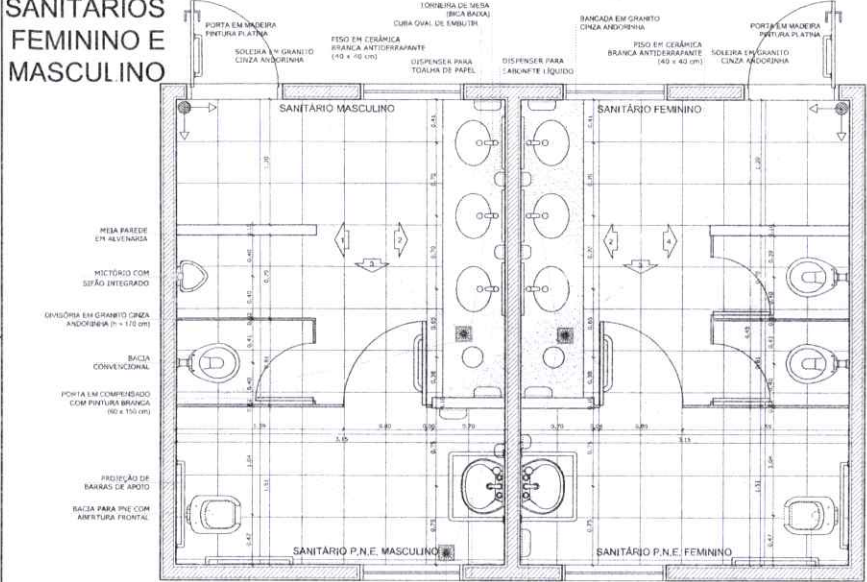


5 PLANTA BAIXA ESCALA 1/25

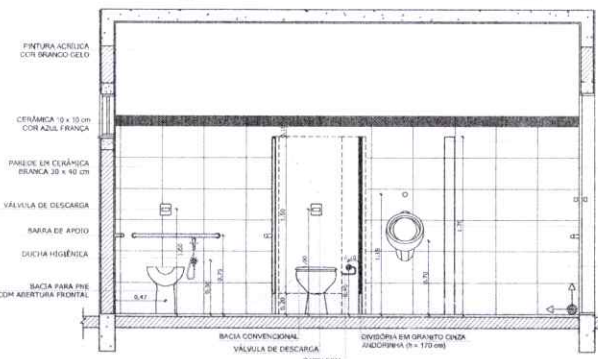

6 VISTA 1 ESCALA 1/25

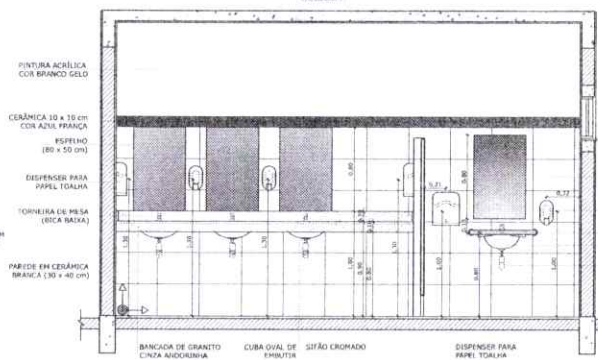

7 VISTA 2 ESCALA 1/25

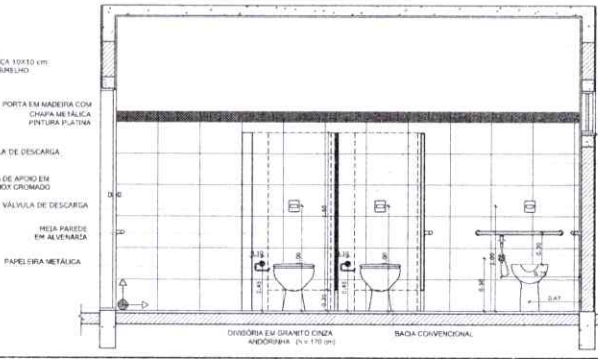

9 VISTA 4 ESCALA 1/25

OBSERVAÇÃO:
A PAGINAÇÃO DAS PAREDES DEVERÁ SEGUIR O ALINHAMENTO DO PISO.

NOTAS:
- MEDIDAS E NÍVEIS EM METROS
- VERIFICAR POSIÇÃO EXATA DOS PILARES NO PROJETO ESTRUTURAL
- VERIFICAR DETALHES CONSTRUTIVOS PERTINENTES NO PROJETO DE DETALHAMENTO
- SEGUIR ORIENTAÇÃO DO PROJETO QUANTO À UTILIZAÇÃO DAS CORES CASO SEJA NECESSÁRIA ALTERAÇÃO, CONSULTAR O CADENHO DE ESTUDO DE CORES
- EM CASO DE CONFLITO DE INFORMAÇÕES ENTRE PROJETO GRÁFICO E O MEMORIAL DESCRITIVO E ESPECIFICAÇÕES TÉCNICAS, PREVALEÇA A INFORMAÇÃO CONTIDA NO DESCRITIVO
- ALTERAÇÕES NESTE PROJETO SOMENTE COM AUTORIZAÇÃO EXPRESSA DO FIDE

REFERÊNCIA:
- PLANILHA DE QUANTITATIVOS
- MEMORIAL DESCRITIVO E ESPECIFICAÇÕES TÉCNICAS

FNDE Fundo Nacional de Desenvolvimento da Educação

Ministério da Educação

BRASIL

PAIS RICO E PAIS SEM FOMEZA

PROJETO PADRÃO - FNDE

MUNICÍPIO - UF:

PROPRIETÁRIO:

ENDEREÇO:

PROPRIETÁRIO:

RESP. TÉCNICO:

CHAUFEIR:

DULO:

CAU/CREA:

RA:


OBSERVAÇÕES:

ESCOLA 6 SALAS DE AULA PROJETO DE ARQUITETURA


COORDENAÇÃO: COLEST - Coordenação Geral de Infraestrutura Educacional		AMPLIAÇÃO BLOCO DE SERVIÇO VESTIÁRIO SANITÁRIOS FEMININO E MASCULINO		ARQ
REPÓSITO:	FECHA:	PLANOJA:		
PLP:	1/20	19/23		
CONTEÚDO: A1 (34 x 336)	DATA ELABORAÇÃO: 25/08/2024			

VISTO PELO CONTROLE INTERNO

18 17 14

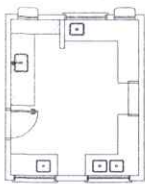


1 BALCÃO B06
ESCALA 1/25

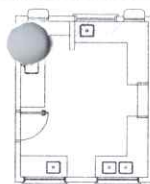


2 BALCÃO B05
ESCALA 1/25




3 BALCÃO B02
ESCALA 1/25

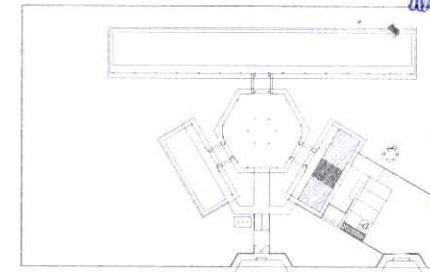


CROQUI DE REFERÊNCIA

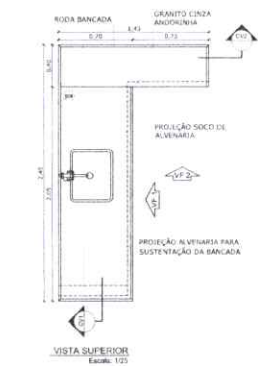


VISTA SUPERIOR
Escala: 1/25

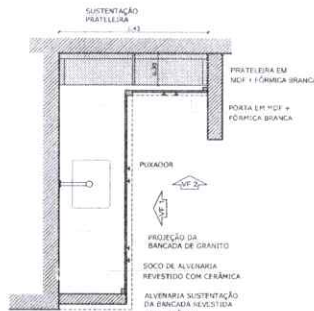


CORTE HORIZONTAL
Escala: 1/25

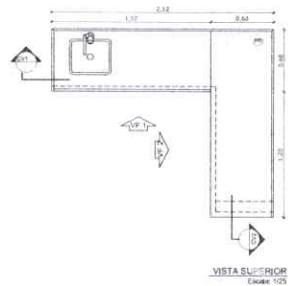

VISTA SUPERIOR
Escala: 1/25

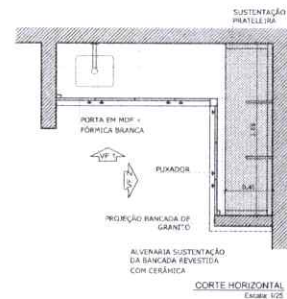

CORTE HORIZONTAL
Escala: 1/25

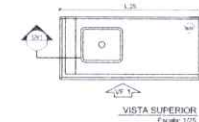

VISTA SUPERIOR
Escala: 1/25



CORTE HORIZONTAL
Escala: 1/25



VISTA FRONTAL 1
Escala: 1/25



VISTA FRONTAL 2
Escala: 1/25




VISTA FRONTAL 1
Escala: 1/25



VISTA FRONTAL 2
Escala: 1/25




VISTA FRONTAL 1
Escala: 1/25

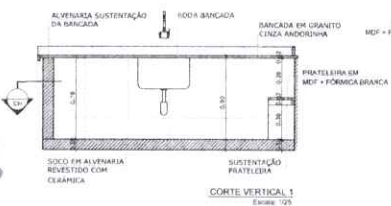

CORTE VERTICAL 1
Escala: 1/25



CORTE VERTICAL 2
Escala: 1/25

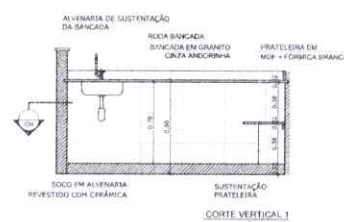


CORTE VERTICAL 1
Escala: 1/25




CORTE VERTICAL 2
Escala: 1/25



CORTE VERTICAL 1
Escala: 1/25

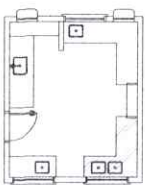


4 BALCÃO B03
ESCALA 1/25

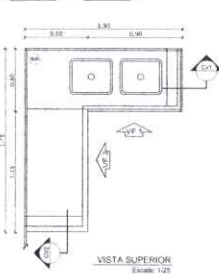


VISTA SUPERIOR
Escala: 1/25




CORTE HORIZONTAL
Escala: 1/25

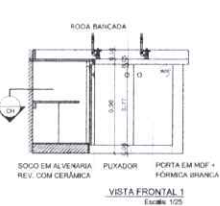

VISTA FRONTAL 1
Escala: 1/25

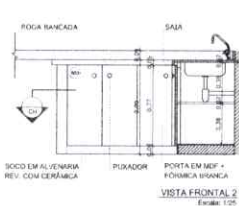


VISTA FRONTAL 2
Escala: 1/25

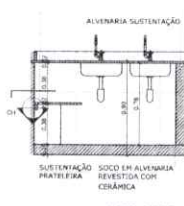

CORTE VERTICAL 1
Escala: 1/25



CORTE VERTICAL 2
Escala: 1/25

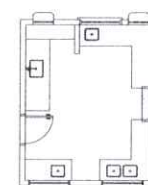

5 BALCÃO B04
ESCALA 1/25



VISTA SUPERIOR
Escala: 1/25



VISTA FRONTAL
Escala: 1/25

OBSERVAÇÃO:
A PINTURA DAS PAREDES DEVERÁ SEGUIR O ALINHAMENTO DO PISO.

NOTAS:
- MEDIDAS E NÍVEIS EM METROS.
- VERIFICAR POSIÇÃO EXATA DOS PILARES NO PROJETO ESTRUTURAL.
- VERIFICAR DETALHES CONSTRUTIVOS PERTINENTES NO PROJETO DE DETALHAMENTO.
- SEGUIR ORIENTAÇÃO DO PROJETO QUANTO A UTILIZAÇÃO DAS CORES. CASO SEJA NECESSÁRIA ALTERAÇÃO, CONSULTAR O CADENHO DE ESTUDO DE CORES.
- EM CASO DE CONFLITO DE INFORMAÇÕES ENTRE O PROJETO GRÁFICO E O MEMORIAL DESCRITIVO E ESPECIFICAÇÕES TÉCNICAS, PRIVILEGIAR A INFORMAÇÃO CONTIDA NO MEMORIAL.
- ALTERAÇÕES NESTE PROJETO SOMENTE COM AUTORIZAÇÃO EXPRESSA DO FIDE.

REFERÊNCIA:
- PLANILHA DE QUANTITATIVOS.
- MEMORIAL DESCRITIVO E ESPECIFICAÇÕES TÉCNICAS.

FADE Fundo Nacional de Desenvolvimento da Educação
Ministério da Educação
BRASIL
PAZ, BEM E FAZ SEM FORTALEZA

PROJETO PADRÃO - FNDE

MUNICÍPIO - UF: _____
PROPRIETÁRIO: _____
ENDEREÇO: _____
PROPRIETÁRIO: _____
RESP. TÉCNICO: _____

DUFO: _____ CAU/ CREA: _____
RA: _____

OBSERVAÇÕES: _____

ESCOLA 6 SALAS DE AULA
PROJETO DE ARQUITETURA


COORDENADOR: _____ DETALHAMENTO: BALCÕES FIA - COZINHA
ARQ

REVIZADO: _____ FICHA: 1/25
DATA: _____ FICHA: _____


FORMATO: A1 (841x594) 4,01 DATA IMPRESSÃO: FICHA: _____ 20/23

VISTO PELO
CONTROLE INTERNO


49
45
51

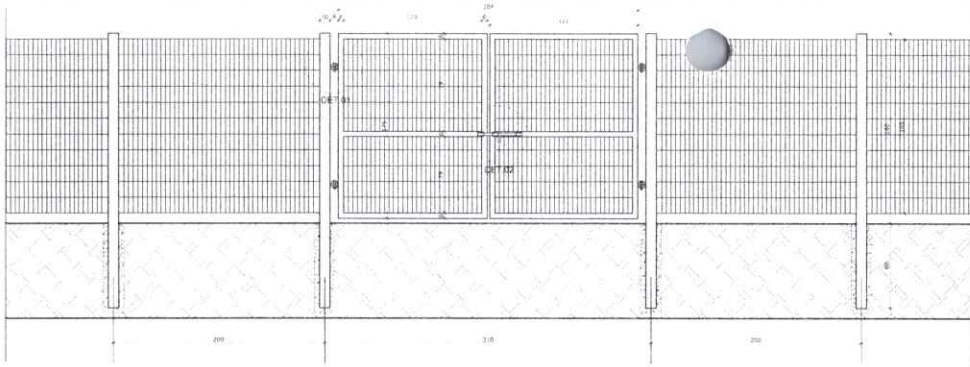


1 VISTA EXTERNA - PORTÃO ACESSO PEDESTRES
ESCALA 1/25

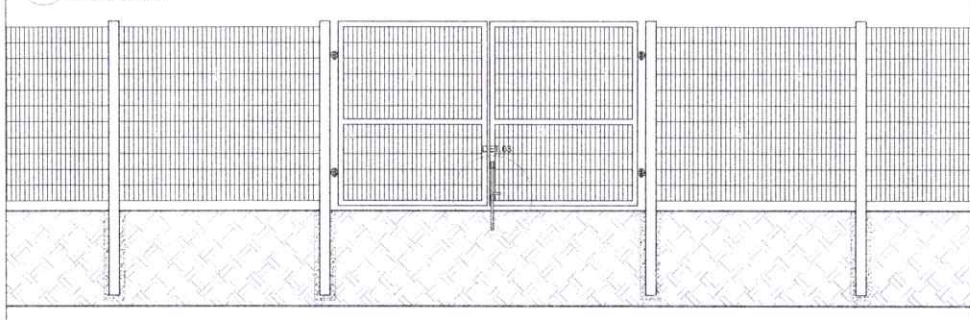


2 VISTA INTERNA - PORTÃO ACESSO PEDESTRES
ESCALA 1/25

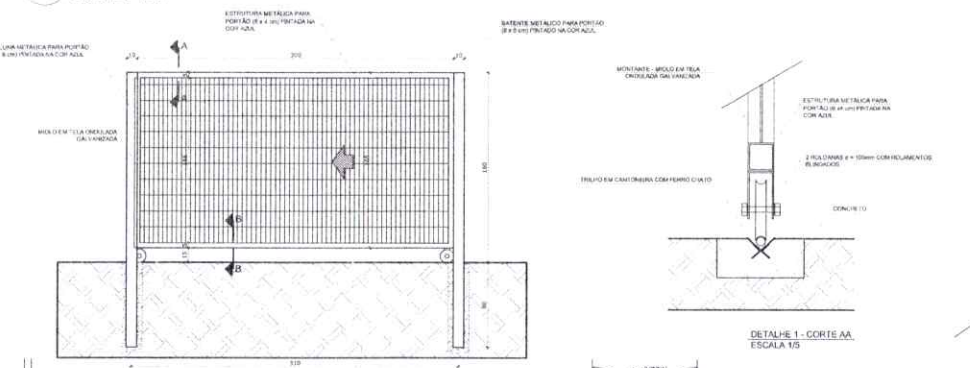


3 VISTA INTERNA - PORTÃO ACESSO VEÍCULOS
ESCALA 1/25

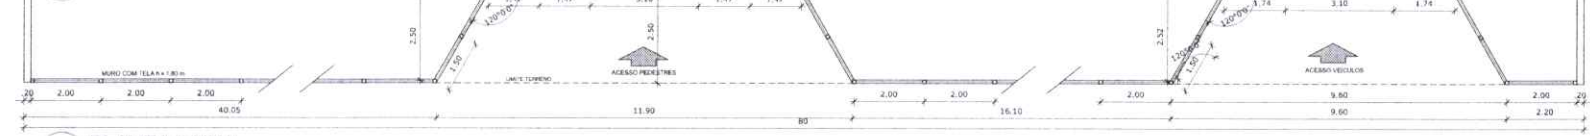

4 PLANTA BAIXA
ESCALA 1/75

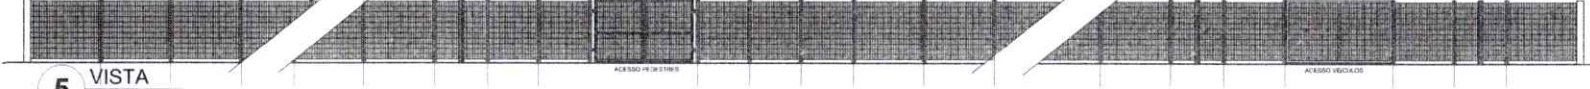

5 VISTA
ESCALA 1/75

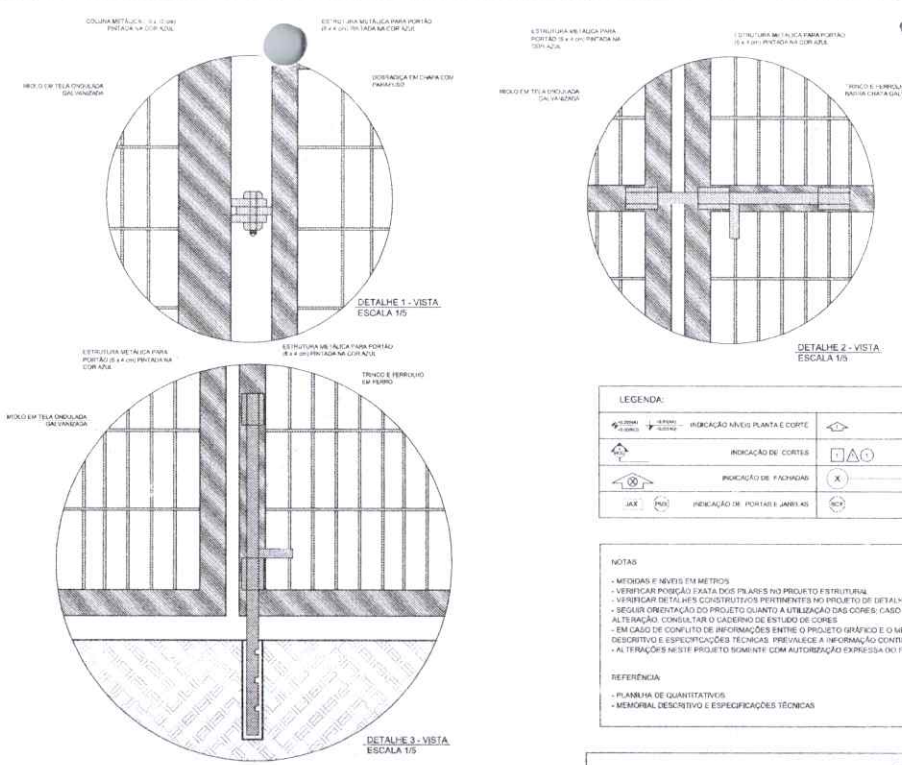

LEGENDA:

	INDICAÇÃO NÍVEL PLANTA E CORTE		INDICAÇÃO DE VISTAS
	INDICAÇÃO DE CORTES		ESPECIFICAÇÃO DE MATERIAIS
	INDICAÇÃO DE PINTURAS		INDICAÇÃO DE ELAOS
	INDICAÇÃO DE PORTÕES E JANELAS		INDICAÇÃO DE ELEMENTOS (BANCADA, PRATELEIRAS E ETC.)

NOTAS

- MEDIDAS E NÍVEIS EM METROS
- VERIFICAR POSIÇÃO EXATA DOS PILARES NO PROJETO ESTRUTURAL
- VERIFICAR DETALHES CONSTRUTIVOS PERTINENTES AO PROJETO DE DETALHAMENTO
- SEGUIR ORIENTAÇÃO DO PROJETO QUANTO A UTILIZAÇÃO DAS CORES, CASO SEJA NECESSÁRIA
- ALTAÇÃO CONSULTAR O CADERNO DE ESTUDO DE CORES
- EM CASO DE CONFLITO DE INFORMAÇÕES ENTRE O PROJETO GRÁFICO E O MEMORIAL DESCRITIVO E ESPECIFICAÇÕES TÉCNICAS, PREVALECE A INFORMAÇÃO CONTIDA NO DESENHO
- ALTERAÇÕES NESTE PROJETO SOMENTE COM AUTORIZAÇÃO EXPRESSA DO INDE

REFERÊNCIA

- PLANTAS DE QUANTITATIVOS
- MEMORIAL DESCRITIVO E ESPECIFICAÇÕES TÉCNICAS

FUNDO NACIONAL DE DESENVOLVIMENTO DA EDUCAÇÃO
Ministério da Educação
BRASIL
PARA RICO E PAÍS SEM POBREZA

PROJETO PADRÃO - FNDE

MUNICÍPIO - UF: _____

PROPRIETÁRIO: _____

ENDEREÇO: _____

PROPRIETÁRIO: _____

RESP. TÉCNICO: _____ CAU/ CREA _____

ELFO: _____ CAU/ CREA _____

RA: _____

OBSERVAÇÕES: _____


ESCOLA 6 SALAS DE AULA
PROJETO DE ARQUITETURA

COORDENAÇÃO COEST - Coordenação Comitê de Infraestrutura Educativa	DETALHAMENTO PORTÕES DE ACESSO GRADIL DE FECHAMENTO	ARQ
REVISÃO: R51	ESCALA: INDICADA DATA EMISSÃO: 14/06/2014	FILANCIA: 21/23
FORMATO: A1 (841x594)		


VISTO PELO
CONTROLE INTERNO

14/06/2014 50

24
Arquiteto

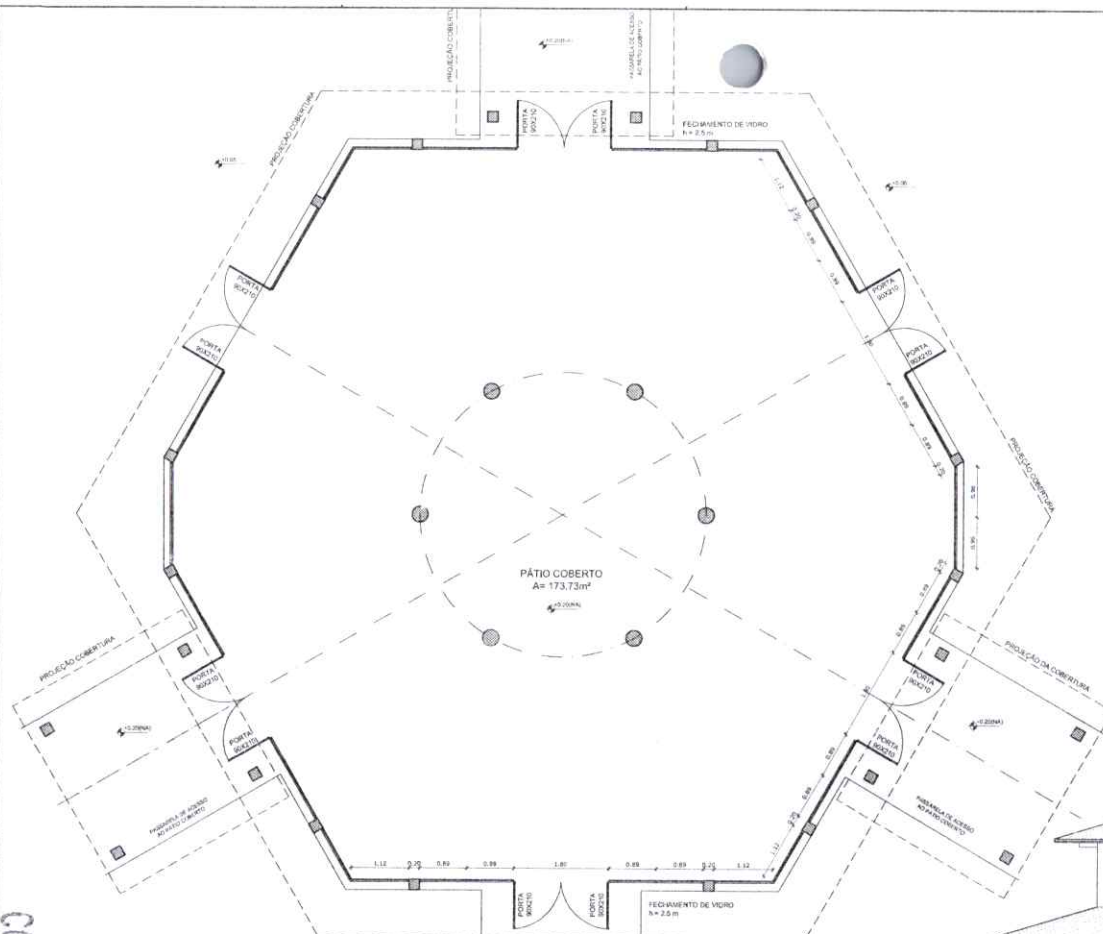

OBSERVAÇÃO
 ESTE PROJETO NÃO ESTÁ INCLuíDO NO ESCOPO DO PROJETO PADRÃO FNDE DE 4 SALAS. PORTANTO O MESMO SERVIRÁ APENAS COMO SUGESTÃO.

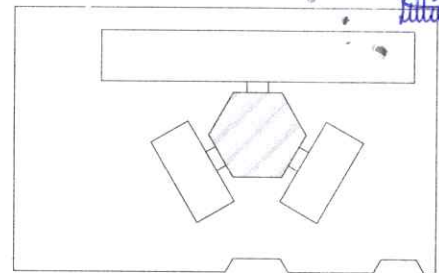

CROQUI DE REFERÊNCIA

LEGENDA:

	INDICAÇÃO NÍVEL PLANTA E CORTE		INDICAÇÃO DE VISTAS
	INDICAÇÃO DE CORTES		ESPECIFICAÇÃO DE MATERIAIS
	INDICAÇÃO DE FACHADAS		INDICAÇÃO DE JANELAS
	INDICAÇÃO DE PORTAS E JANELAS		INDICAÇÃO DE ELEMENTOS (JANELA, PRATELEIRA E ETC.)

NOTAS


- MEDIDAS E NÍVEIS SIMÉTRICOS
- VERIFICAR POSIÇÃO EXATA DOS FIARES NO PROJETO ESTRUTURAL
- VERIFICAR DETALHES CONSTRUTIVOS PERTINENTES NO PROJETO DE DETALHAMENTO
- SEGUIR ORIENTAÇÃO DO PROJETO QUANTO À UTILIZAÇÃO DAS CORES: CASO SEJA NECESSÁRIA ALTERAÇÃO, CONSULTAR O CADENHO DE ESTUDO DE CORES
- EM CASO DE CONFLITO DE INFORMAÇÕES ENTRE O PROJETO GRÁFICO E O MEMORIAL DESCRITIVO E ESPECIFICAÇÕES TÉCNICAS, PREVALERÁ A INFORMAÇÃO CONTIDA NO DESENHO
- ALTERAÇÕES NESTE PROJETO SOMENTE COM AUTORIZAÇÃO EXPRESSA DO FNDE

REFERÊNCIAS


- PLANILHA DE QUANTITATIVOS
- MEMORIAL DESCRITIVO E ESPECIFICAÇÕES TÉCNICAS

VISTO PELO CONTROLE INTERNO

1 PLANTA BAIXA
 ESCALA 1/50

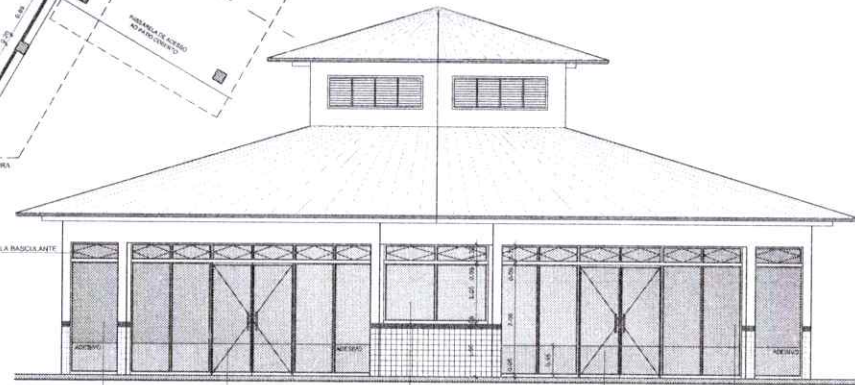

2 VISTA 2
 ESCALA 1/50

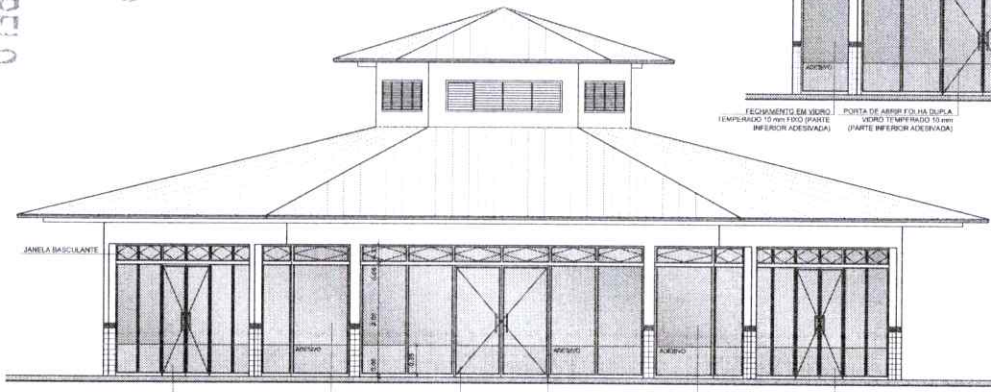

3 VISTA 1
 ESCALA 1/50

FNDE Fundo Nacional de Desenvolvimento da Educação | **Ministério da Educação** | **BRASIL** PAÍS RICO E PAÍS SEM POBREZA

PROJETO PADRÃO - FNDE

MUNICÍPIO - UF: _____

PROPRIETÁRIO: _____

ENDEREÇO: _____

PROPRIETÁRIO: _____

RESP. TÉCNICO: _____ CALH/CREA: _____

TÍTULO: _____ CALH/CREA: _____


RA: _____

OBSERVAÇÕES: _____

ESCOLA 6 SALAS DE AULA
PROJETO DE ARQUITETURA

COORDENAÇÃO COEST - Coordenação Gênis de Infraestrutura Educativa	FECHAMENTO PÁTIO COBERTO SUGESTÃO PARA REGIÕES FRIAS PLANTA BAIXA E VISTAS	ARQ
REVISÃO	ESCALA 1:50 DATA CANCELADA FEV/FEV/2014	IMPRIMIR 22/23
FORMATO A1 (841x594)	RDI	


50430151

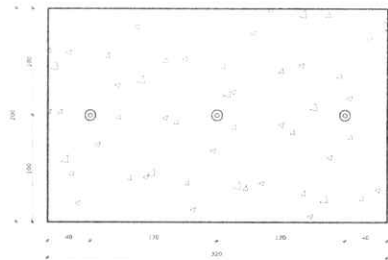

PLATAFORMA DE CONCRETO
NÍVEL: TRAQ074.8



1 PLANTA BAIXA - MASTROS
ESCALA 1/25

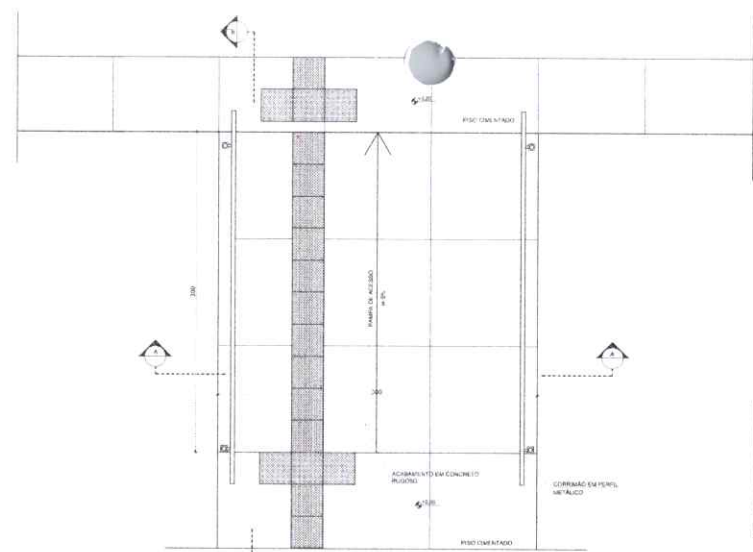

3 PLANTA BAIXA - RAMPA
ESCALA 1/25


LEGENDA:	
	INDICAÇÃO NÍVEL PLANTA E CORTE
	INDICAÇÃO DE CORTES
	INDICAÇÃO DE PAREDES
	INDICAÇÃO DE PORTAS E JANELAS
	INDICAÇÃO DE VISTAS
	ESPECIFICAÇÃO DE MATERIAIS
	INDICAÇÃO DE ELEMENTOS (BANDEIRA, PAINEL, PAINEL, ETC.)

NOTAS


- MEDIDAS E NÍVEIS EM METROS
- VERIFICAR POSIÇÃO EXATA DOS PLASES NO PROJETO ESTRUTURAL
- VERIFICAR DETALHES CONSTITUTIVOS PERTINENTES NO PROJETO DE DETALHAMENTO
- SEGUIR ORIENTAÇÃO DO PROJETO QUANTO A FIBRAÇÃO DAS OBRAS; CASO REJA NECESSÁRIA ALTERAÇÃO, CONSULTAR O CADERNO DE ESTUDO DE CORES
- EM CASO DE CONFLITO DE INFORMAÇÃO ENTRE O PROJETO GRÁFICO E O MEMORIAL DESCRITIVO E ESPECIFICAÇÕES TÉCNICAS, PREVALECE A INFORMAÇÃO CONTIDA NO DESENHO
- ALTERAÇÕES NESTE PROJETO SÓ SERÃO FEITAS COM AUTORIZAÇÃO EXPRESSA DO FINE

REFERÊNCIA:

- PLANILHA DE QUANTITATIVOS
- MEMORIAL DESCRITIVO E ESPECIFICAÇÕES TÉCNICAS

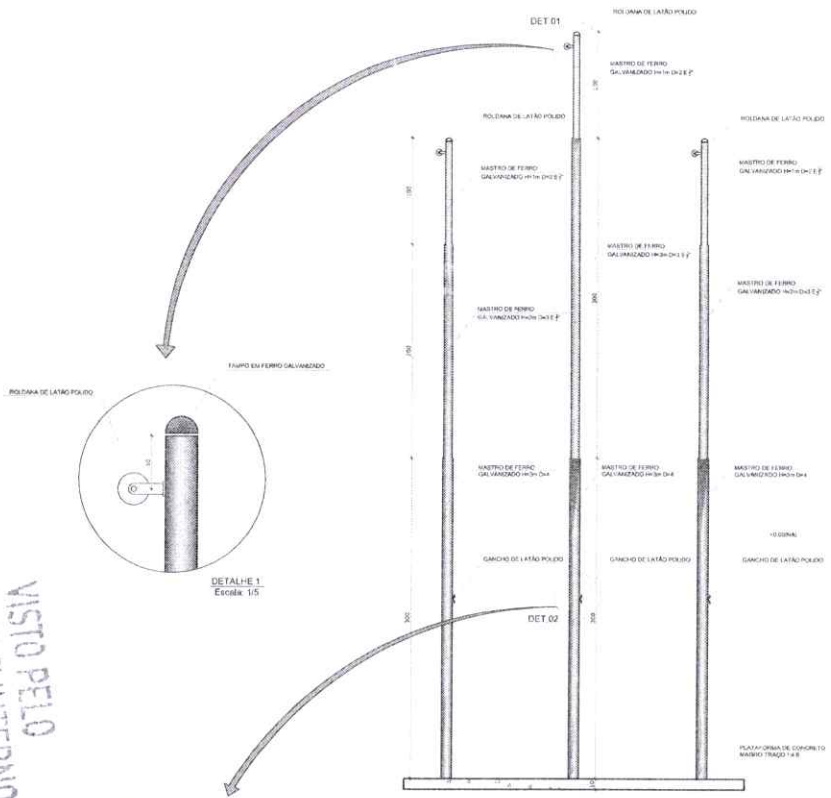


2 VISTA FRONTAL
ESCALA 1/25

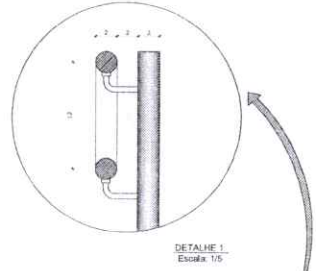

DETALHE 1
Escala: 1/5



4 CORTE A-A
ESCALA 1/25

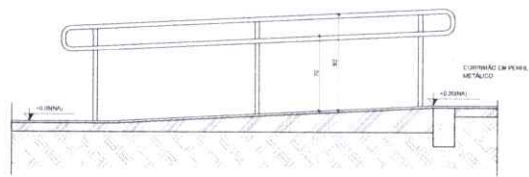

5 CORTE B-B
ESCALA 1/25

VISTO PELO
CONTROLE INTERNO

FNDE Fundo Nacional de Desenvolvimento da Educação		Ministério da Educação		BRASIL	
PROJETO PADRÃO - FNDE					
MUNICÍPIO - UF:					
PROPRIETÁRIO:					
ENDEREÇO:					
PROPRIETÁRIO					
RESPI. TÉCNICO:					
FALTA ORÇ.					
DLFO			CAU/CREA		
RA					
OBSERVAÇÕES:					
ESCOLA 6 SALAS DE AULA					
PROJETO DE ARQUITETURA					
COORDENAÇÃO COLEST - Coordenação Central de Infraestrutura Educacional		DETALHAMENTO MASTROS PARA BANDEIRAS RAMPA		ARQ	
PROJETO	REVISÃO	INDICAÇÃO	DATA E NÍVEL	PROVAÇÃO	23/23
A1 (841X304)		FEV/2020/014			

25
titular

51
48
52
53