
MARIA APARECIDA MORAES MONTEIRO:83334807215

Assinado de forma digital por MARIA APARECIDA MORAES MONTEIRO:83334807215

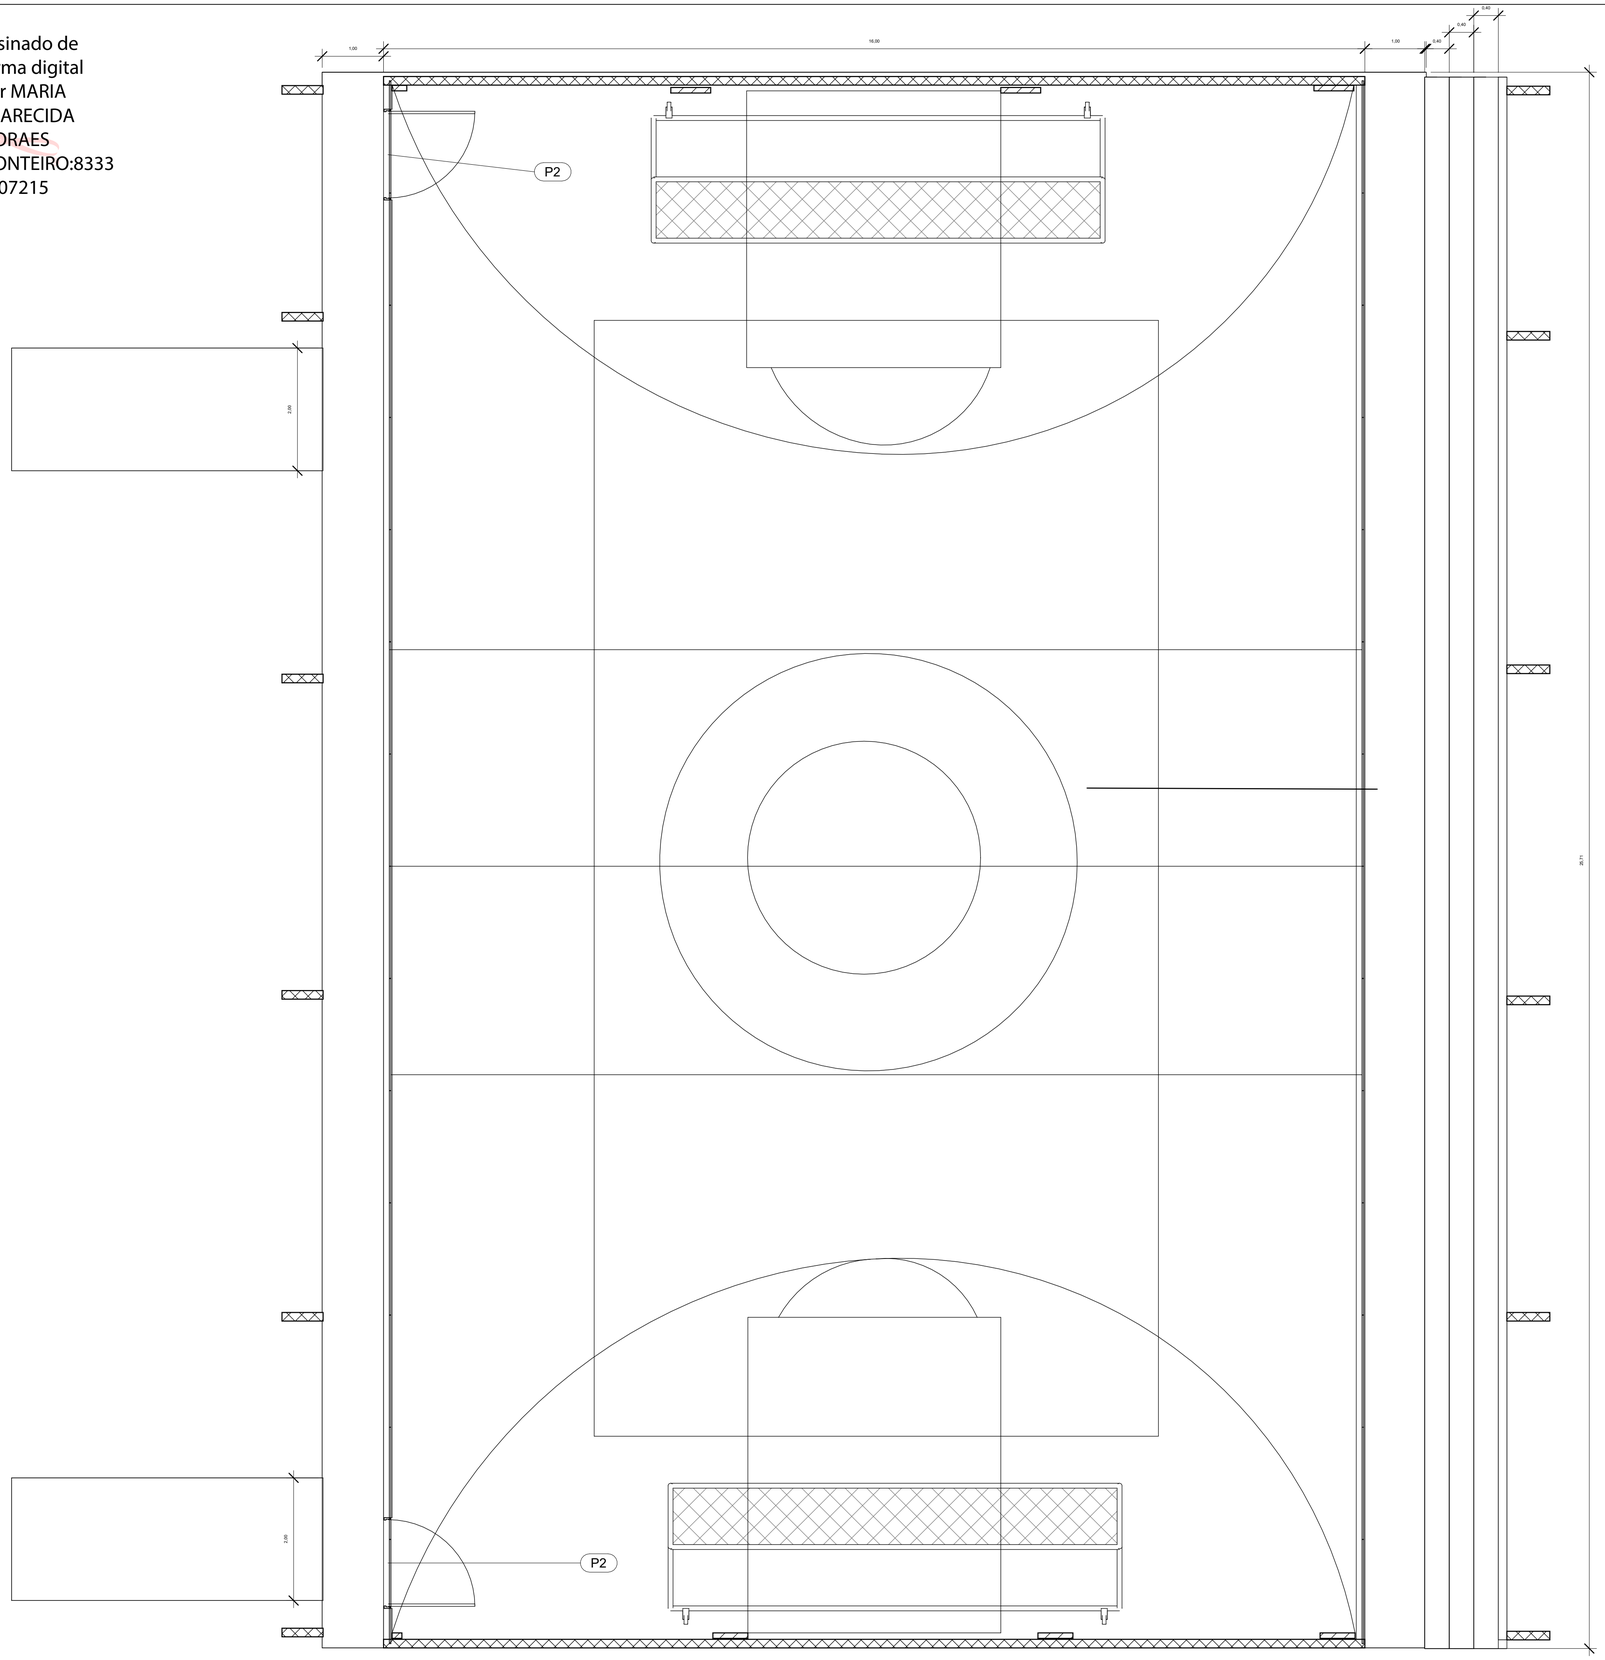

ESCOLA MUNICIPAL DR. FÁBIO LUZ

PLANTA BAIXA - QUADRA COBERTA

PREFEITURA MUNICIPAL DE TOMÉ AÇU

QUADRA DE ESPORTE

Projeto 3D

Data 02/09/2026

Desenhadas por

Autor

RAIMUNDO STUDITO NEVES DE OLIVEIRA PIMENTEL NETO:76085821204

Assinado de forma digital por RAIMUNDO STUDITO NEVES DE OLIVEIRA PIMENTEL NETO:76085821204

Escala 1 : 50

13/10/2026 17:41:57