
MARIA APARECIDA MORAES MONTEIRO:83334807215

Assinado de forma digital por MARIA APARECIDA MORAES MONTEIRO:83334807215

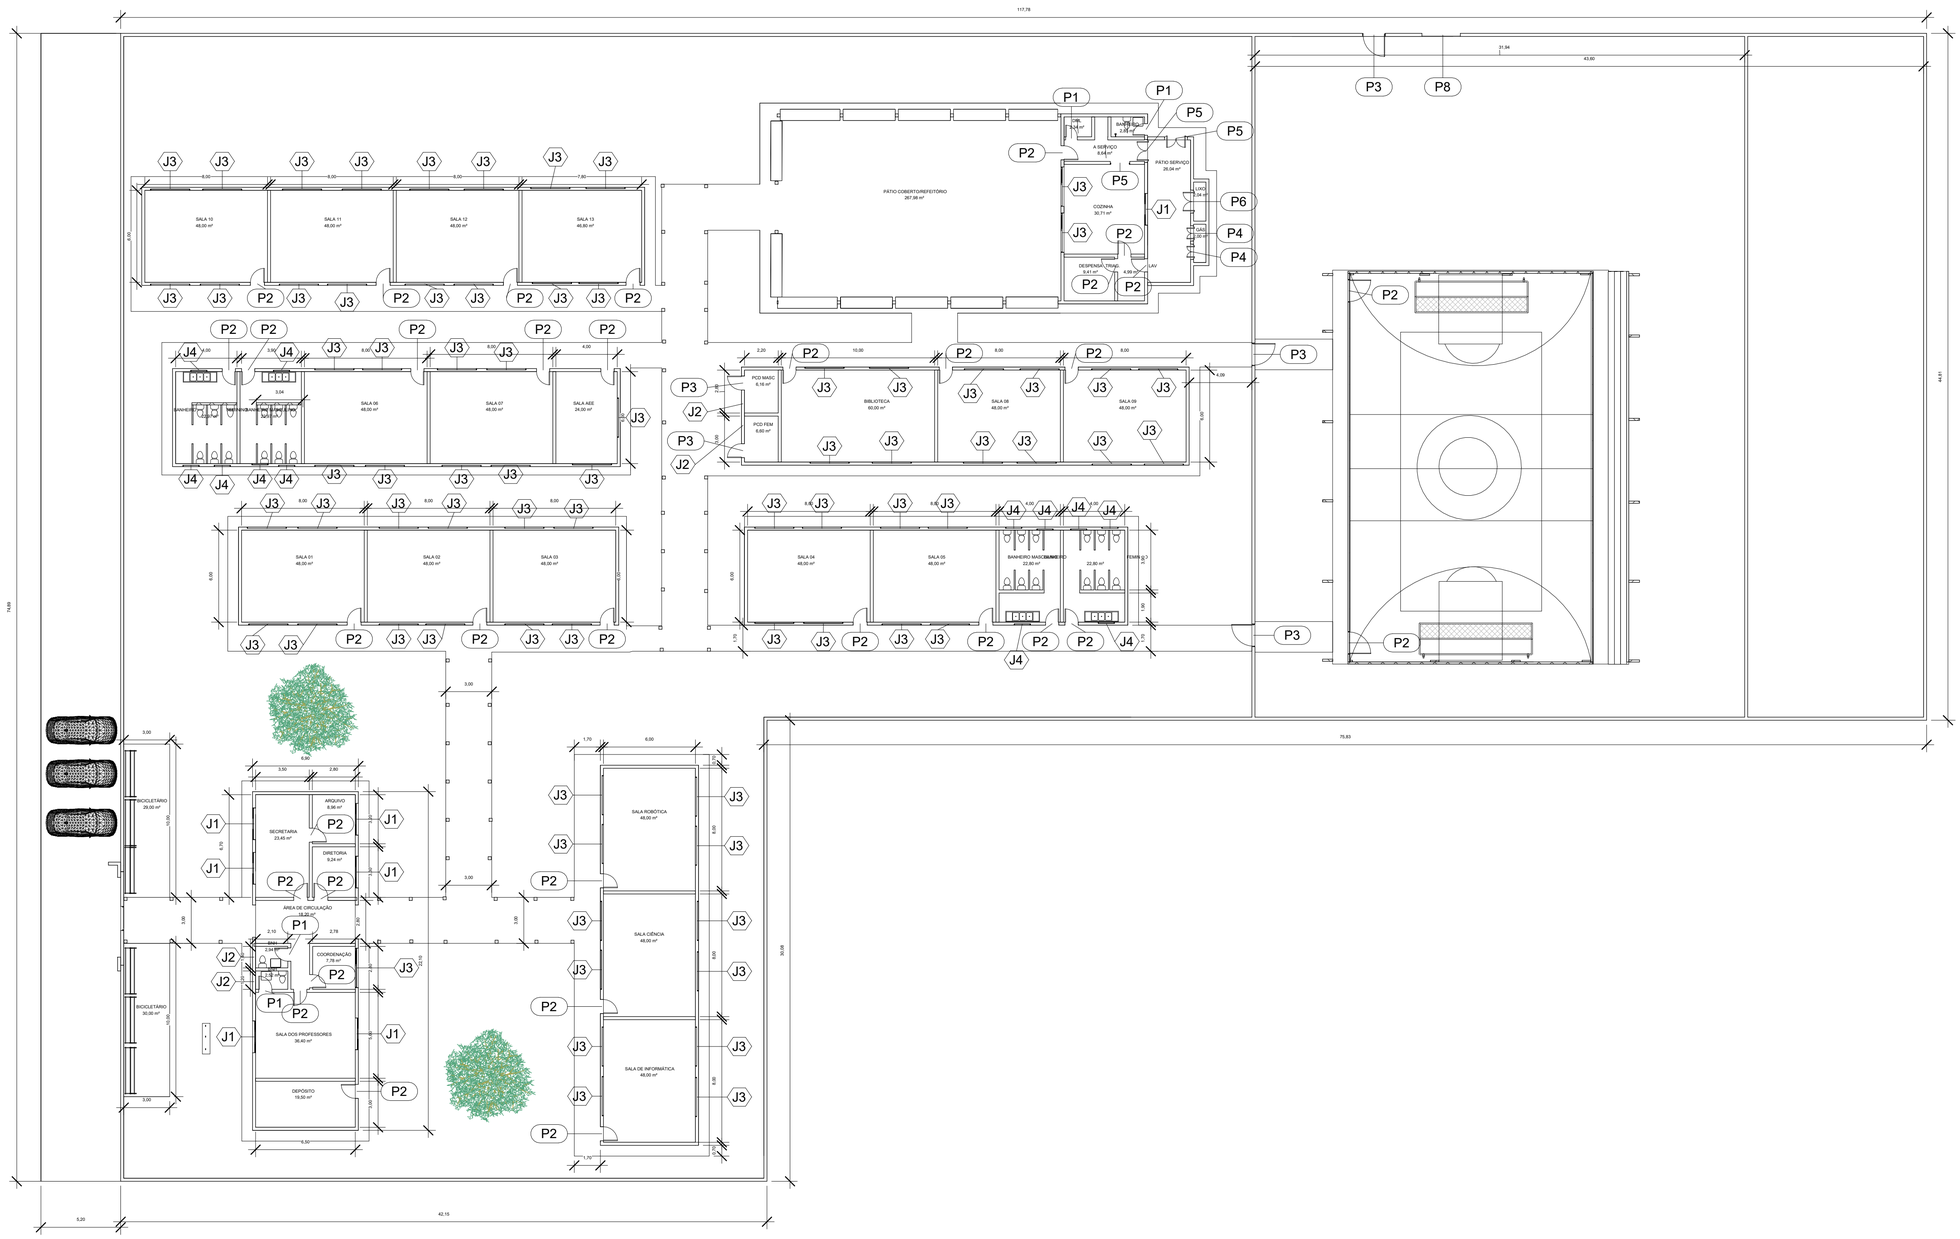

1 PLANTA BAIXA

1 : 200

PREFEITURA MUNICIPAL DE TOMÉ AÇU

ESCOLA MUNICIPAL DR. FÁBIO LUZ

Projeto 3D

Data 02/09/2026

Desenhadas por

AUTOR

RAIMUNDO STUDITO NEVES DE OLIVEIRA PIMENTEL NETO:76085821204

Assinado de forma digital por RAIMUNDO STUDITO NEVES DE OLIVEIRA PIMENTEL NETO:76085821204

Escala 1 : 200

13/10/2026 17:19:07