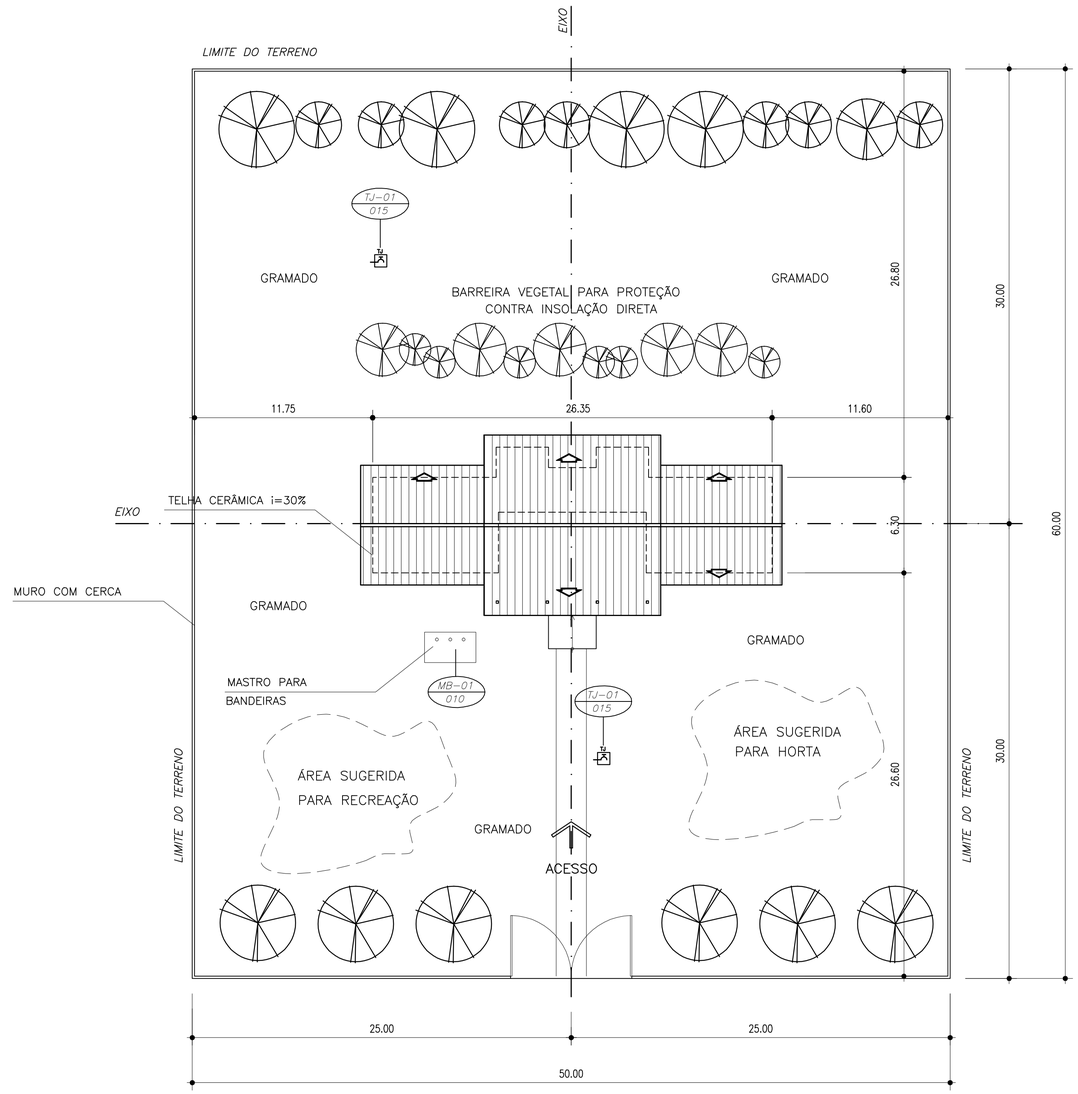



1 IMPLANTAÇÃO
ESCALA 1/200

NOTA :

1. A IMPLANTAÇÃO APRESENTADA É APENAS SUGESTIVA, EM UM TERRENO FICTÍCIO, DEVENDO HAVER PROJETO ESPECÍFICO PARA CADA SITUAÇÃO.
2. O PROJETO DE IMPLANTAÇÃO DEVE SEGUIR IMPRETERIVELMENTE A ORIENTAÇÃO SOLAR, A DIREÇÃO PREDOMINANTE DOS VENTOS, A TOPOGRAFIA DO TERRENO A VEGETAÇÃO EXISTENTE, OS ACESSOS, ETC.
3. PROJETO DE IMPLANTAÇÃO ESPECÍFICO DEVERÁ SER ORIENTADO POR PROFIS-SIONAIS CAPACITADOS.

QUADRO DE ÁREAS:

| | |
|---|---|
| ÁREA DO TERRENO | 4800 m2 |
| DIMENSÕES MÍNIMAS DO TERRENO | 60 x 80 m |
| ÁREA CONSTRUÍDA | 204.06 m2 |
| ÁREA REMANESCENTE | 4595.94 m2 |

## SIMBOLOGIA

| | |
|---|---|
| EF-01 / 004 — No DETALHE / No PRANCHA | INDICAÇÃO DE DETALHE |
| 1 | INDICAÇÃO EIXO DE PAREDES |
| A | INDICAÇÃO DE CORTE |
| VISTA 1 | INDICAÇÃO DE VISTA |
| 0.05 | INDICAÇÃO DE NÍVEL (PLANTA BAIXA) |
| 0.05 | INDICAÇÃO DE NÍVEL (CORTE) |
| G A / I Z | QUADRO DE ACABAMENTO |
| 0.84 | COTA |
| PM-01 | CÓDIGO DE PORTA DE MADEIRA |
| EF-01 | CÓDIGO DE ESQUADRIA DE FERRO |


## MATERIAIS – SÍMBOLOS

| | |
|---|---|
| | PAREDE DE ALVENARIA REVESTIDA |
| | TERRA (CORTE) |
| | CONCRETO (CORTE) |
| | METAL (CORTE) |
| | VIDRO (VISTA) |
| | REVESTIMENTO CERÂMICO |
| | GRANITO OU MÁRMORE (VISTA) |

## LINHAS

- ELEMENTO CORTADO OU VISTA
- EIXOS
- PROJEÇÃO
- LINHA INTERROMPIDA

NORTE PREFERENCIAL

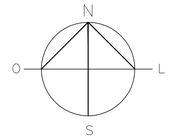


Ministério da Educação — FNDE Fundo Nacional de Desenvolvimento de Educação

**ESCOLA RURAL – 02 SALAS DE AULA (72 ALUNOS)**

PROJETO DE ARQUITETURA
PROPOSTA DE IMPLANTAÇÃO

PROPRIETÁRIO: FUNDO DE DESENVOLVIMENTO DA ESCOLA
ENDEREÇO: VÁRIOS

IMPLANTAÇÃO SUGERIDA

A APROVAÇÃO DESTE PROJETO NÃO IMPLICA NO RECONHECIMENTO, POR PARTE DA PREFEI-TURA MUNICIPAL DO DIREITO DE PROPRIEDADE DO TERRENO E NEM EXIME O PROJETISTA DE SUA RESPONSABILIDADE SOBRE O MESMO.

PROPRIETÁRIO

ÁREAS

CONSTRUÇÃO :

DIMENSÕES TERRENO: 50.00 x 60.00m
ÁREA TERRENO: 3.000 m2

RESPONSÁVEL POR PROJETO

OBSERVAÇÕES:

– TERRENO MINIMO: 50.00 x 60.00m = 3000 m2

| ESCALA: | DATA: | | |
|---|---|---|---|
| 1/250 | MAIO / 2005 | ARQ | 01/10 |


## QUADRO DE ÁREAS

| Item | Ambiente | Área(m2) | Perímetro |
|---|---|---|---|
| 1 | SALA DE AULA 1 | 48.00 m2 | 28.00 m |
| 2 | SALA DE AULA 2 | 48.00 m2 | 28.00 m |
| 3 | ADMINISTRAÇÃO | 12.60 m2 | 14.30 m |
| 4 | COZINHA | 12.52 m2 | 15.30 m |
| 5 | ÁREA DE SERVIÇO | 4.25 m2 | 9.00 m |
| 6 | WC MASCULINO | 3.98 m2 | 8.30 m |
| 7 | WC FEMININO | 3.98 m2 | 8.30 m |
| 8 | RECREIO COBERTO | 59.03 m2 | 32.70 m |

AREA LÍQUIDA TOTAL = 192.40 m2
ÁREA TOTAL = 207,35 m2
PERÍMETRO = 73.00 m

## QUADRO DE ESQUADRIAS

| CÓDIGO | DIMENSÕES (m) | | | ÁREA (m2) | MATERIAL | TIPO |
|---|---|---|---|---|---|---|
| | L | H | P | | | |
| PM–01 | 0.80 | 2.10 | --- | 1.68 m2 | madeira | abrir |
| EF–01 | 2.00 | 1.10 | 1.00 | 2.20 m2 | ferro | basculante |
| EF–02 | 1.50 | 1.10 | 1.00 | 1.65 m2 | ferro | basculante |
| EF–03 | 1.00 | 0.55 | 1.55 | 0.55 m2 | ferro | basculante |
| EF–04 | 1.50 | 1.20 | 0.90 | 0.55 m2 | ferro | atendimento |

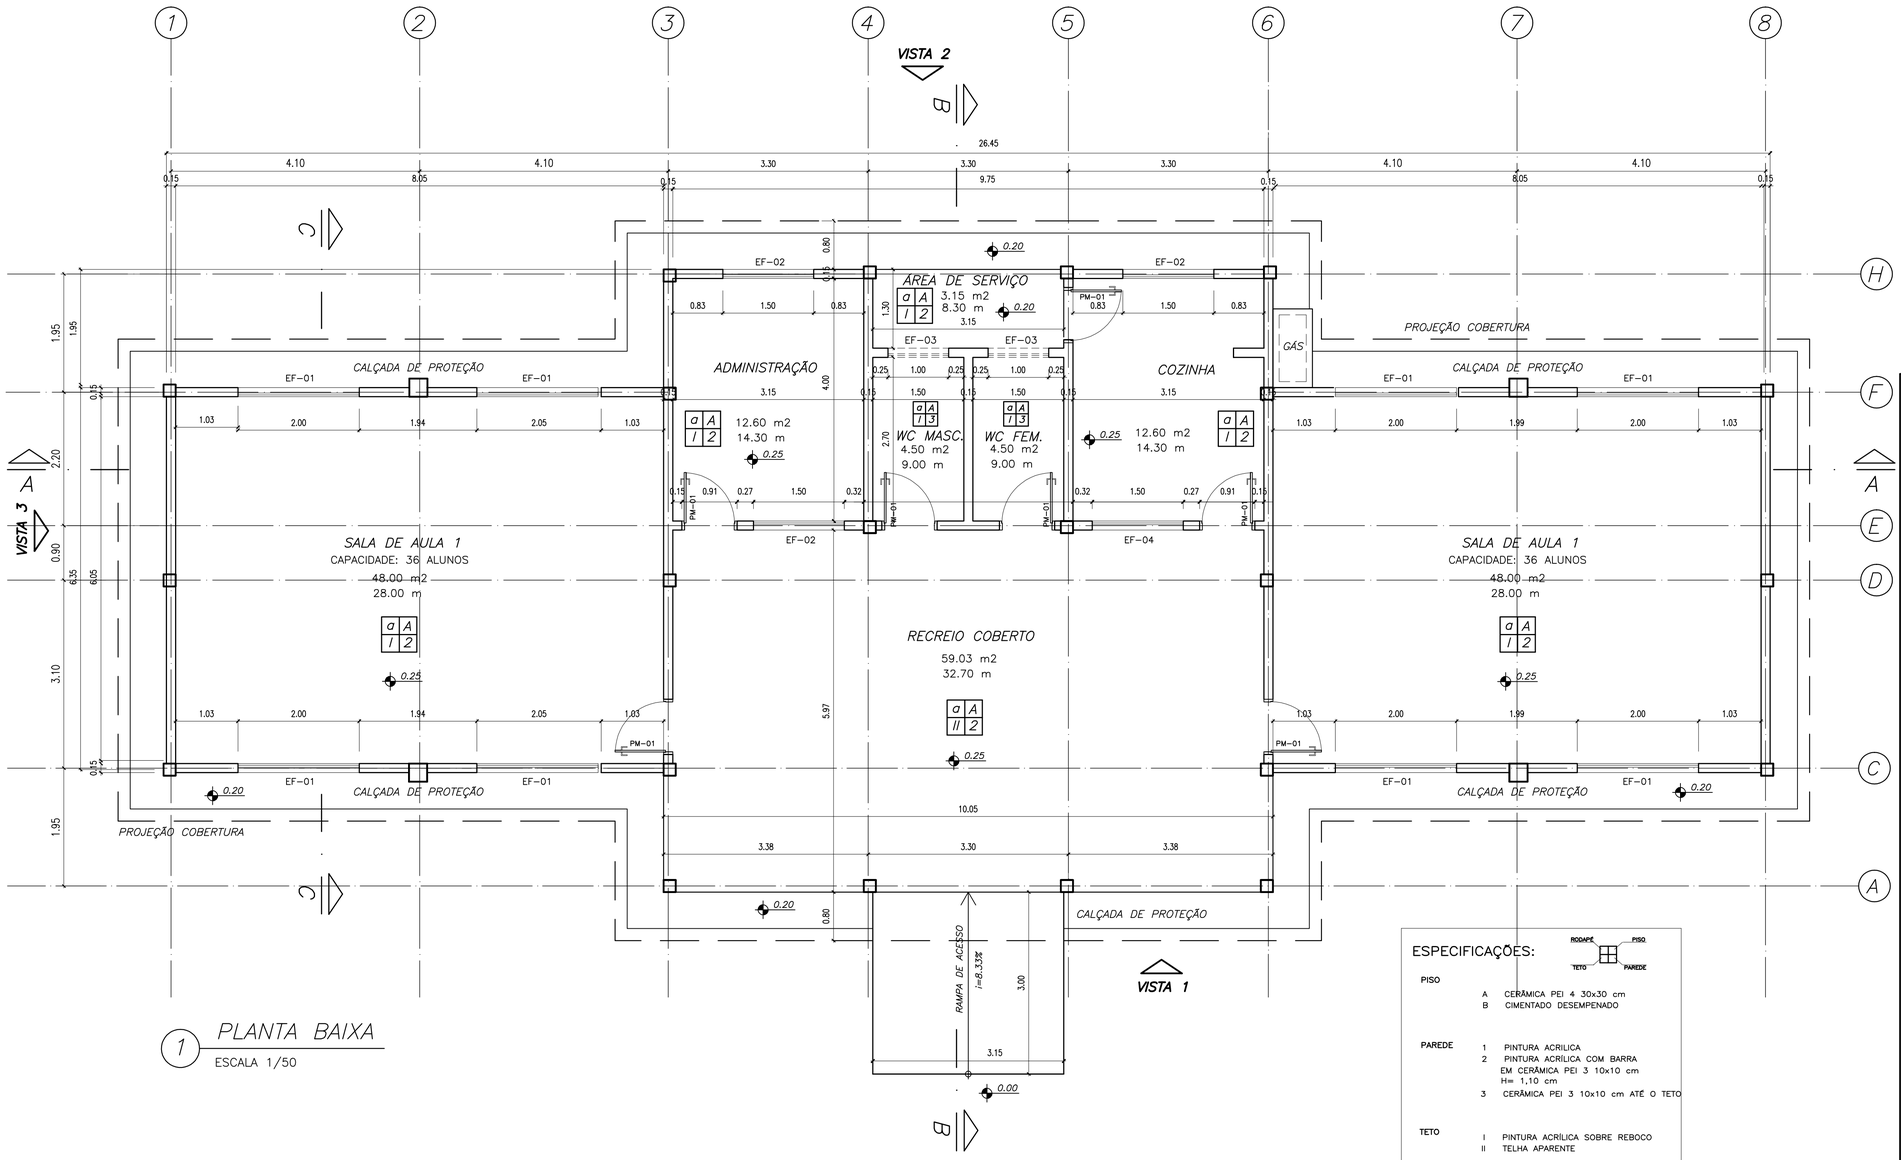


1 PLANTA BAIXA
ESCALA 1/50

## ESPECIFICAÇÕES:

RODAPÉ / PISO / TETO / PAREDE

**PISO**
- A CERÂMICA PEI 4 30x30 cm
- B CIMENTADO DESEMPENADO

**PAREDE**
- 1 PINTURA ACRÍLICA
- 2 PINTURA ACRÍLICA COM BARRA EM CERÂMICA PEI 3 10x10 cm H= 1,10 cm
- 3 CERÂMICA PEI 3 10x10 cm ATÉ O TETO

**TETO**
- I PINTURA ACRÍLICA SOBRE REBOCO
- II TELHA APARENTE

**RODAPÉ**
- a CERÂMICA PEI 4 H= 8 cm

## SIMBOLOGIA

| | |
|---|---|
| EF–01 / 1/04 — No DETALHE / No PRANCHA | INDICAÇÃO DE DETALHE |
| 1 | INDICAÇÃO EIXO DE PAREDES |
| A | INDICAÇÃO DE CORTE |
| VISTA 1 | INDICAÇÃO DE VISTA |
| 0.05 | INDICAÇÃO DE NÍVEL (PLANTA BAIXA) |
| 0.05 | INDICAÇÃO DE NÍVEL (CORTE) |
| a A / 1 2 | QUADRO DE ACABAMENTO |
| 0.84 | COTA |
| PM–01 | CÓDIGO DE PORTA DE MADEIRA |
| EF–01 | CÓDIGO DE ESQUADRIA DE FERRO |

## MATERIAIS – SÍMBOLOS

| | |
|---|---|
| | PAREDE DE ALVENARIA REVESTIDA |
| | TERRA (CORTE) |
| | CONCRETO (CORTE) |
| | METAL (CORTE) |
| | VIDRO (VISTA) |
| | REVESTIMENTO CERÂMICO |
| | GRANITO OU MÁRMORE (VISTA) |

## LINHAS

- ELEMENTO CORTADO OU VISTA
- EIXOS
- PROJEÇÃO
- LINHA INTERROMPIDA

Ministério da Educação

FNDE Fundo Nacional de Desenvolvimento da Educação

**ESCOLA RURAL – 02 SALAS DE AULA (72 ALUNOS)**

PROJETO DE ARQUITETURA
PLANTA BAIXA

PROPRIETÁRIO: FUNDO DE DESENVOLVIMENTO DA ESCOLA
ENDEREÇO: VÁRIOS

IMPLANTAÇÃO SUGERIDA

A APROVAÇÃO DESTE PROJETO NÃO IMPLICA NO RECONHECIMENTO, POR PARTE DA PREFEITURA MUNICIPAL DO DIREITO DE PROPRIEDADE DO TERRENO E NEM EXIME O PROJETISTA DE SUA RESPONSABILIDADE SOBRE O MESMO.

ÁREAS

CONSTRUÇÃO : 204,06m2

DIMENSÕES TERRENO:

ÁREA TERRENO:

Responsável Técnico – Execução

OBSERVAÇÕES:

ESCALA: INDICADA

DATA: MAIO / 2005

ARQ 02/10


## QUADRO DE ÁREAS

| Item | Código | Nome | Área(m2) | Perímetro |
|---|---|---|---|---|
| 1 | 001 | SALA DE AULA 1 | 48.00 m2 | 28.00 m |
| 2 | 002 | SALA DE AULA 2 | 48.00 m2 | 28.00 m |
| 3 | 003 | ADMINISTRAÇÃO | 12.60 m2 | 14.30 m |
| 4 | 004 | COZINHA | 12.52 m2 | 15.30 m |
| 5 | 005 | ÁREA DE SERVIÇO | 4.25 m2 | 9.00 m |
| 6 | 006 | WC MASCULINO | 3.98 m2 | 8.30 m |
| 7 | 007 | WC FEMININO | 3.98 m2 | 8.30 m |
| 8 | 008 | RECREIO COBERTO | 59.03 m2 | 32.70 m |

AREA LÍQUIDA TOTAL = 192.40 m2
ÁREA TOTAL = 204.06 m2
PERÍMETRO = 73.00 m

## QUADRO DE ESQUADRIAS

| CÓDIGO | DIMENSÕES (m) | | | ÁREA (m2) | MATERIAL | TIPO |
|---|---|---|---|---|---|---|
| | L | H | P | | | |
| PM1 | 0.80 | 2.10 | --- | 1.68 m2 | madeira | abrir |
| EF1 | 2.00 | 1.10 | 1.00 | 2.20 m2 | ferro | basculante |
| EF2 | 1.50 | 1.10 | 1.00 | 1.65 m2 | ferro | basculante |
| EF3 | 1.00 | 0.55 | 1.55 | 0.55 m2 | ferro | basculante |
| EF4 | 1.50 | 1.10 | 1.00 | 0.55 m2 | ferro | atendimento |

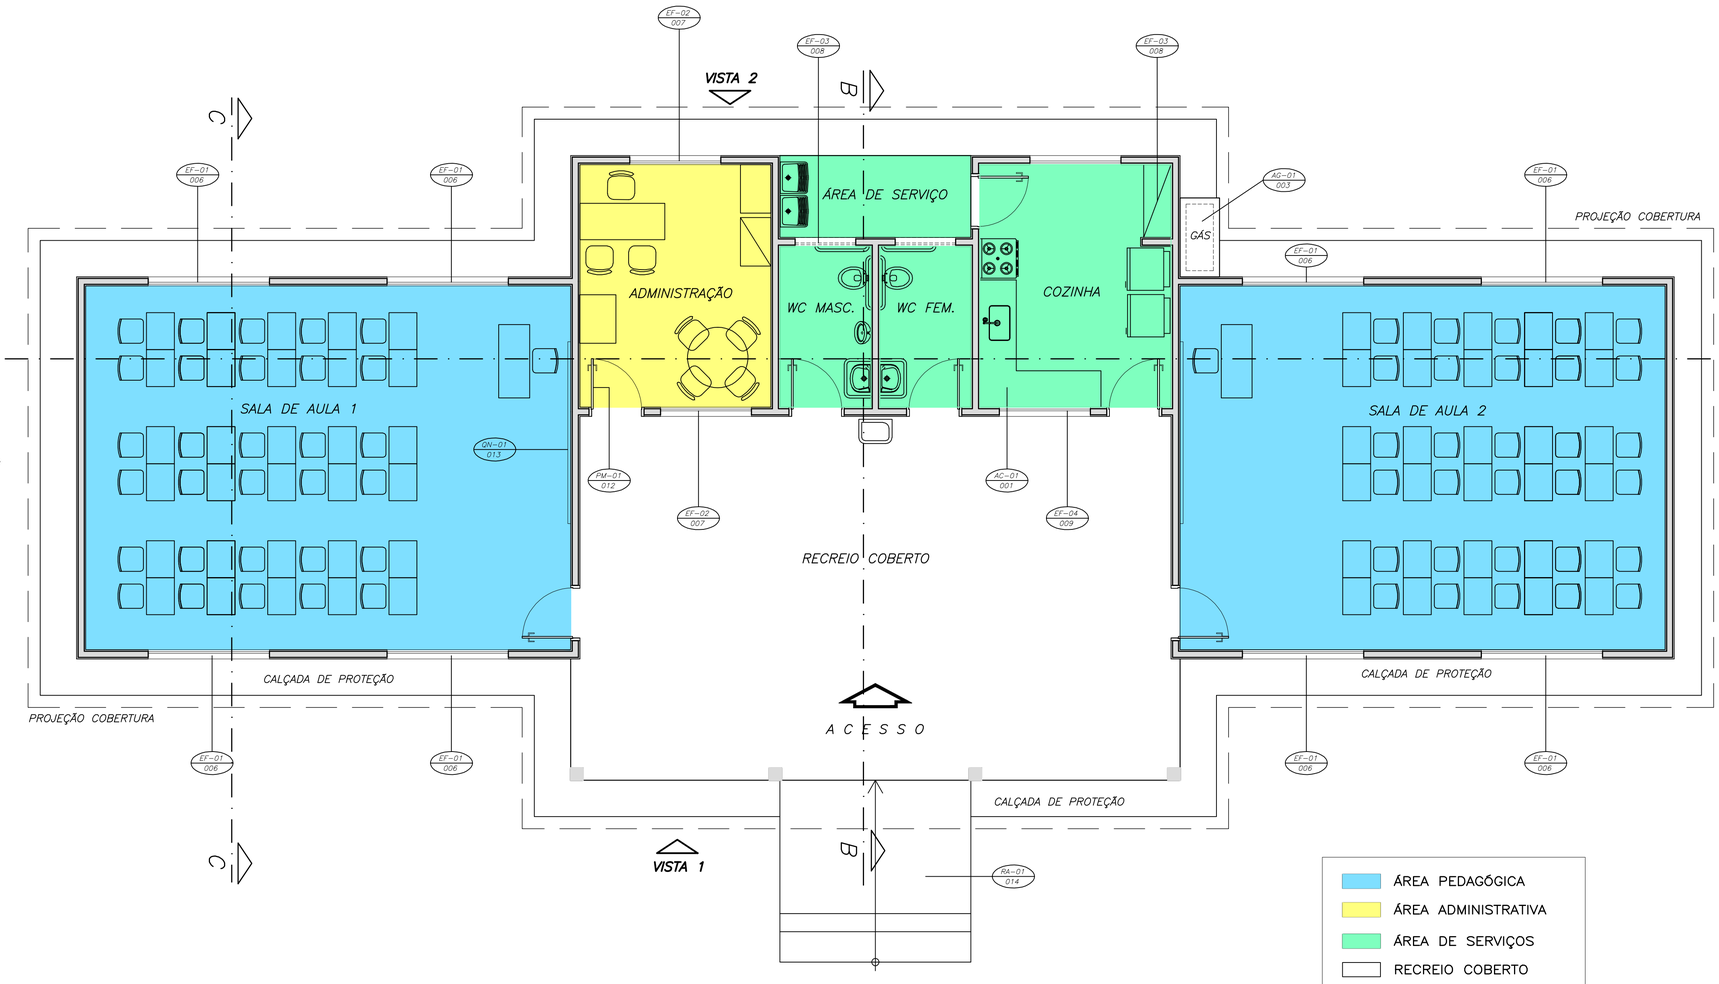


1 PLANTA BAIXA – LAYOUT
ESCALA 1/50

## SIMBOLOGIA

| | |
|---|---|
| EF-01 006 — No DETALHE — No PRANCHA | INDICAÇÃO DE DETALHE |
| 1 | INDICAÇÃO EIXO DE PAREDES |
| A | INDICAÇÃO DE CORTE |
| VISTA 1 | INDICAÇÃO DE VISTA |
| 0.05 | INDICAÇÃO DE NÍVEL (PLANTA BAIXA) |
| 0.05 | INDICAÇÃO DE NÍVEL (CORTE) |
| 005 | CÓDIGO DO AMBIENTE (PLANTA BAIXA) |
| σ A // 2 | QUADRO DE ACABAMENTO |
| 0.84 | COTA |
| PM-01<br>EF-01 | CÓDIGO DE PORTA DE MADEIRA<br>CÓDIGO DE ESQUADRIA DE FERRO |

## MATERIAIS – SÍMBOLOS

| | |
|---|---|
| | PAREDE DE ALVENARIA REVESTIDA |
| | TERRA (CORTE) |
| | CONCRETO (CORTE) |
| | METAL (CORTE) |
| | VIDRO (VISTA) |
| | REVESTIMENTO CERÂMICO |
| | GRANITO OU MÁRMORE (VISTA) |

## LINHAS

- ELEMENTO CORTADO OU VISTA
- EIXOS
- PROJEÇÃO
- LINHA INTERROMPIDA

Ministério da Educação — FNDE Fundo Nacional de Desenvolvimento da Educação

**ESCOLA RURAL – 02 SALAS DE AULA (72 ALUNOS)**

PROJETO DE ARQUITETURA
LAYOUT GERAL

PROPRIETÁRIO: FUNDO DE DESENVOLVIMENTO DA ESCOLA
ENDEREÇO: VÁRIOS

IMPLANTAÇÃO SUGERIDA

A APROVAÇÃO DESTE PROJETO NÃO IMPLICA NO RECONHECIMENTO, POR PARTE DA PREFEITURA MUNICIPAL DO DITREITO DE PROPRIEDADE DO TERRENO E NEM EXIME O PROJETISTA DE SUA RESPONSABILIDADE SPBRE O MESMO.

PROPRIETÁRIO

ÁREAS

CONSTRUÇÃO :

DIMENSÕES TERRENO
ÁREA TERRENO


RESPONSÁVEL POR PROJETO E APROVAÇÃO

OBSERVAÇÕES:

– 02 SALAS DE AULA COM CAPACIDADE PARA 36 ALUNOS CADA


ESCALA: INDICADA
DATA: MAIO / 2005

ARQ 03/10

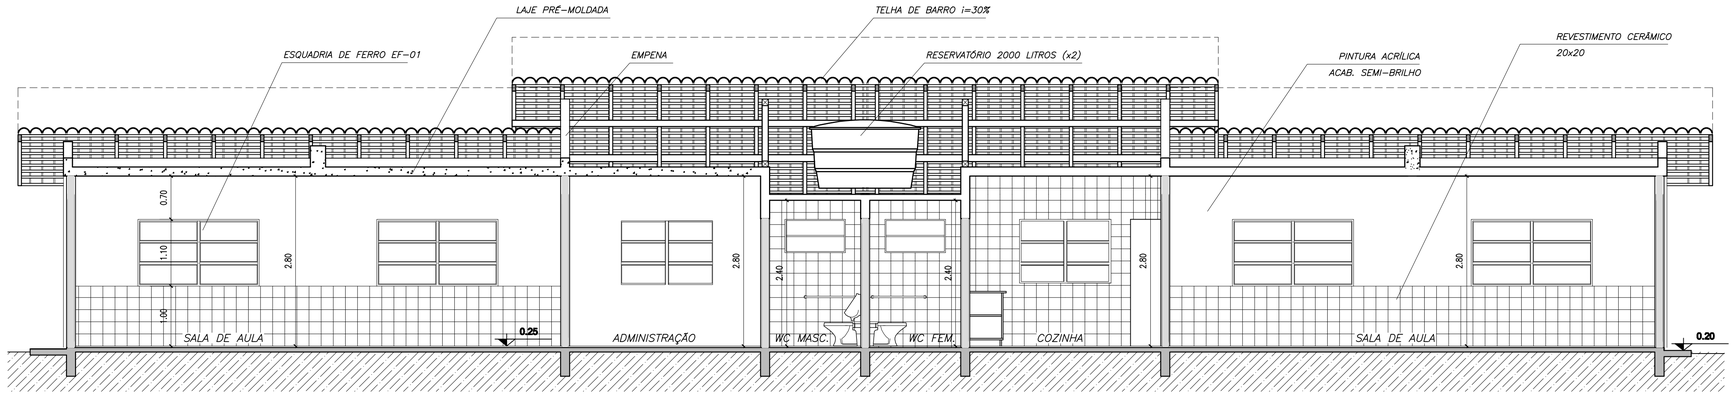



## 1 CORTE A–A

ESCALA 1/50

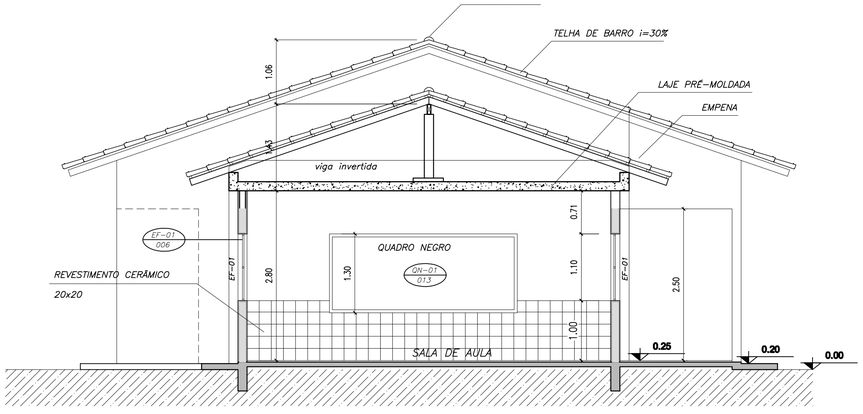


## 2 CORTE C–C

ESCALA 1/50

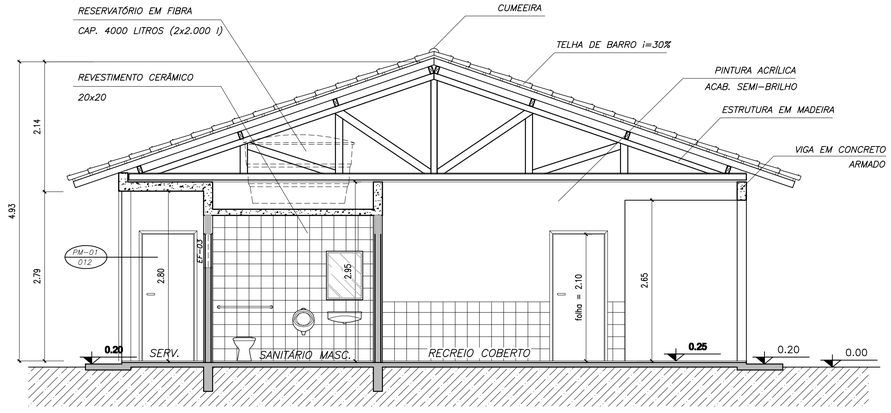


## 3 CORTE B–B

ESCALA 1/50

Ministério da Educação

FNDE Fundo Nacional de Desenvolvimento de Educação

**ESCOLA RURAL – 02 SALAS DE AULA (TIPO A)**

PROJETO DE ARQUITETURA

CORTES AA, BB e CC

PROPRIETÁRIO: FUNDO DE DESENVOLVIMENTO DA ESCOLA

ENDEREÇO: VÁRIOS

IMPLANTAÇÃO SUGERIDA

A APROVAÇÃO DESTE PROJETO NÃO IMPLICA NO RECONHECIMENTO, POR PARTE DA PREFEITURA MUNICIPAL DO DIREITO DE PROPRIEDADE DO TERRENO E NEM EXIME O PROJETISTA DE SUA RESPONSABILIDADE SPBRE O MESMO.

PROPRIETÁRIO

ÁREAS

CONSTRUÇÃO :

DIMENSÕES TERRENO

ÁREA TERRENO

RESPONSÁVEL POR PROJETO E APROVAÇÃO


OBSERVAÇÕES:

– COTAS EM METRO

ESCALA: INDICADA


DATA: MAIO / 2005

ARQ 04/10

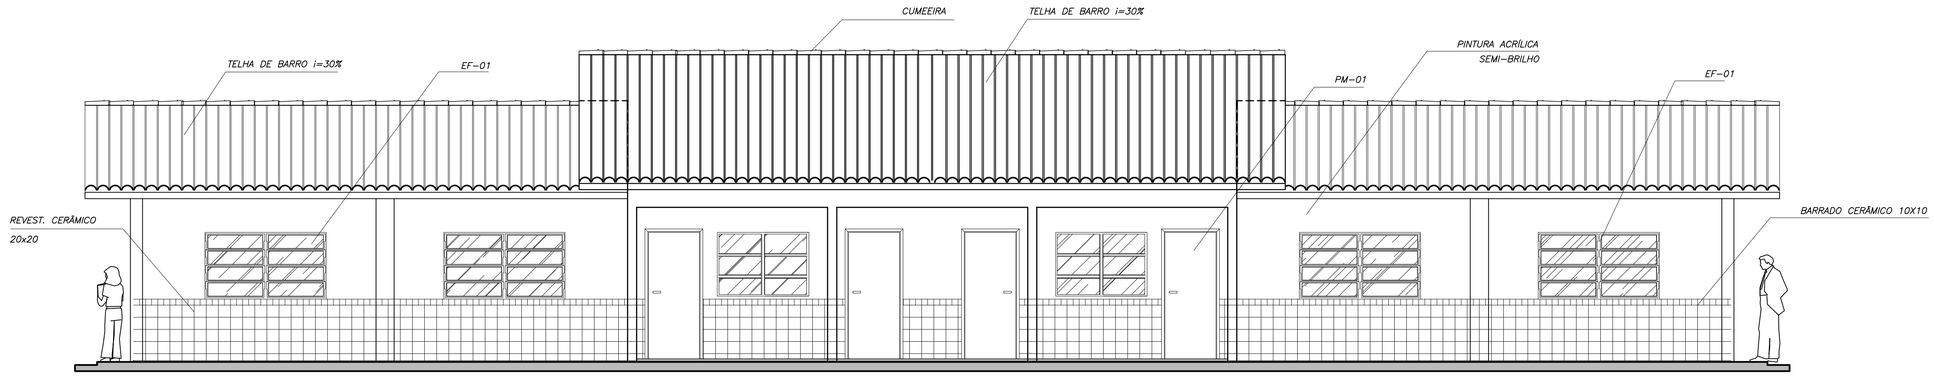



1 VISTA 1

ESCALA 1/50

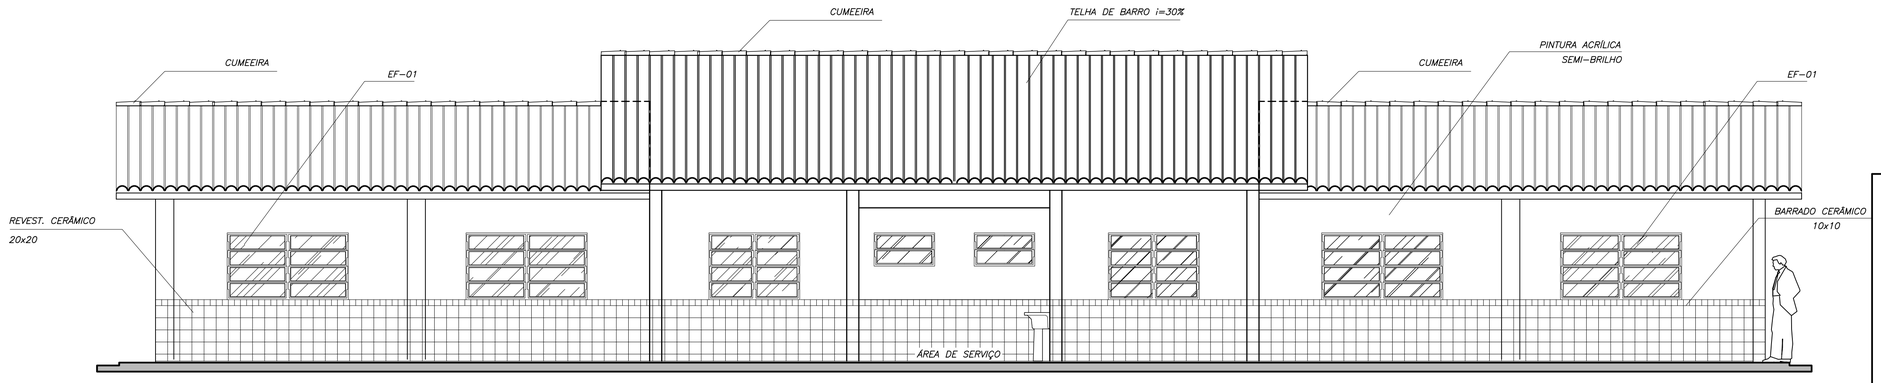


2 VISTA 2

ESCALA 1/50

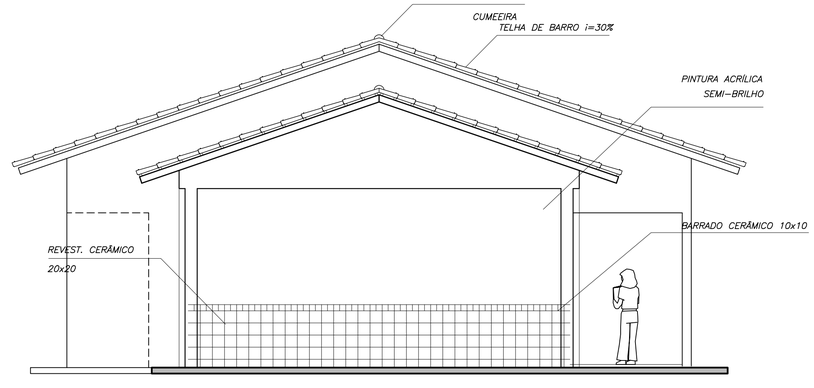


3 VISTA 3

ESCALA 1/50

Ministério da Educação

FNDE Fundo Nacional de Desenvolvimento da Educação

# ESCOLA RURAL – 02 SALAS DE AULA (72 ALUNOS)

## PROJETO DE ARQUITETURA

VISTAS 1, 2 e 3

PROPRIETÁRIO: FUNDO DE DESENVOLVIMENTO DA ESCOLA

ENDEREÇO: VÁRIOS

IMPLANTAÇÃO SUGERIDA

A APROVAÇÃO DESTE PROJETO NÃO IMPLICA NO RECONHECIMENTO, POR PARTE DA PREFEITURA MUNICIPAL DO DIREITO DE PROPRIEDADE DO TERRENO E NEM EXIME O PROJETISTA DE SUA RESPONSABILIDADE SOBRE O MESMO.

PROPRIETÁRIO

ÁREAS

CONSTRUÇÃO :

DIMENSÕES TERRENO

ÁREA TERRENO

RESPONSÁVEL POR PROJETO E APROVAÇÃO

OBSERVAÇÕES:

ESCALA: INDICADA

DATA: MAIO / 2005

ARQ 05/10


## LEGENDA:

- CERÂMICA 40x40, PEI 3, COR 1 — 125,20 m2
- CERÂMICA 40x40, PEI 3, COR 2 — 67,20 m2
- INÍCIO ASSENTAMENTO DO PISO
- SOLEIRA EM GRANITO CINZA ANDORINHA LARGURA: 15cm; ESPESSURA 2cm

## QUADRO DE ÁREAS

| Item | Código | Nome | Área(m2) | Perímetro |
|---|---|---|---|---|
| 1 | 001 | SALA DE AULA 1 | 48.00 m2 | 28.00 m |
| 2 | 002 | SALA DE AULA 2 | 48.00 m2 | 28.00 m |
| 3 | 003 | ADMINISTRAÇÃO | 12.60 m2 | 14.30 m |
| 4 | 004 | COZINHA | 12.52 m2 | 15.30 m |
| 5 | 005 | ÁREA DE SERVIÇO | 4.25 m2 | 9.00 m |
| 6 | 006 | WC MASCULINO | 3.98 m2 | 8.30 m |
| 7 | 007 | WC FEMININO | 3.98 m2 | 8.30 m |
| 8 | 008 | RECREIO COBERTO | 59.03 m2 | 32.70 m |

AREA LÍQUIDA TOTAL = 192.40 m2
ÁREA TOTAL = 204.06 m2
PERÍMETRO = 73.00 m

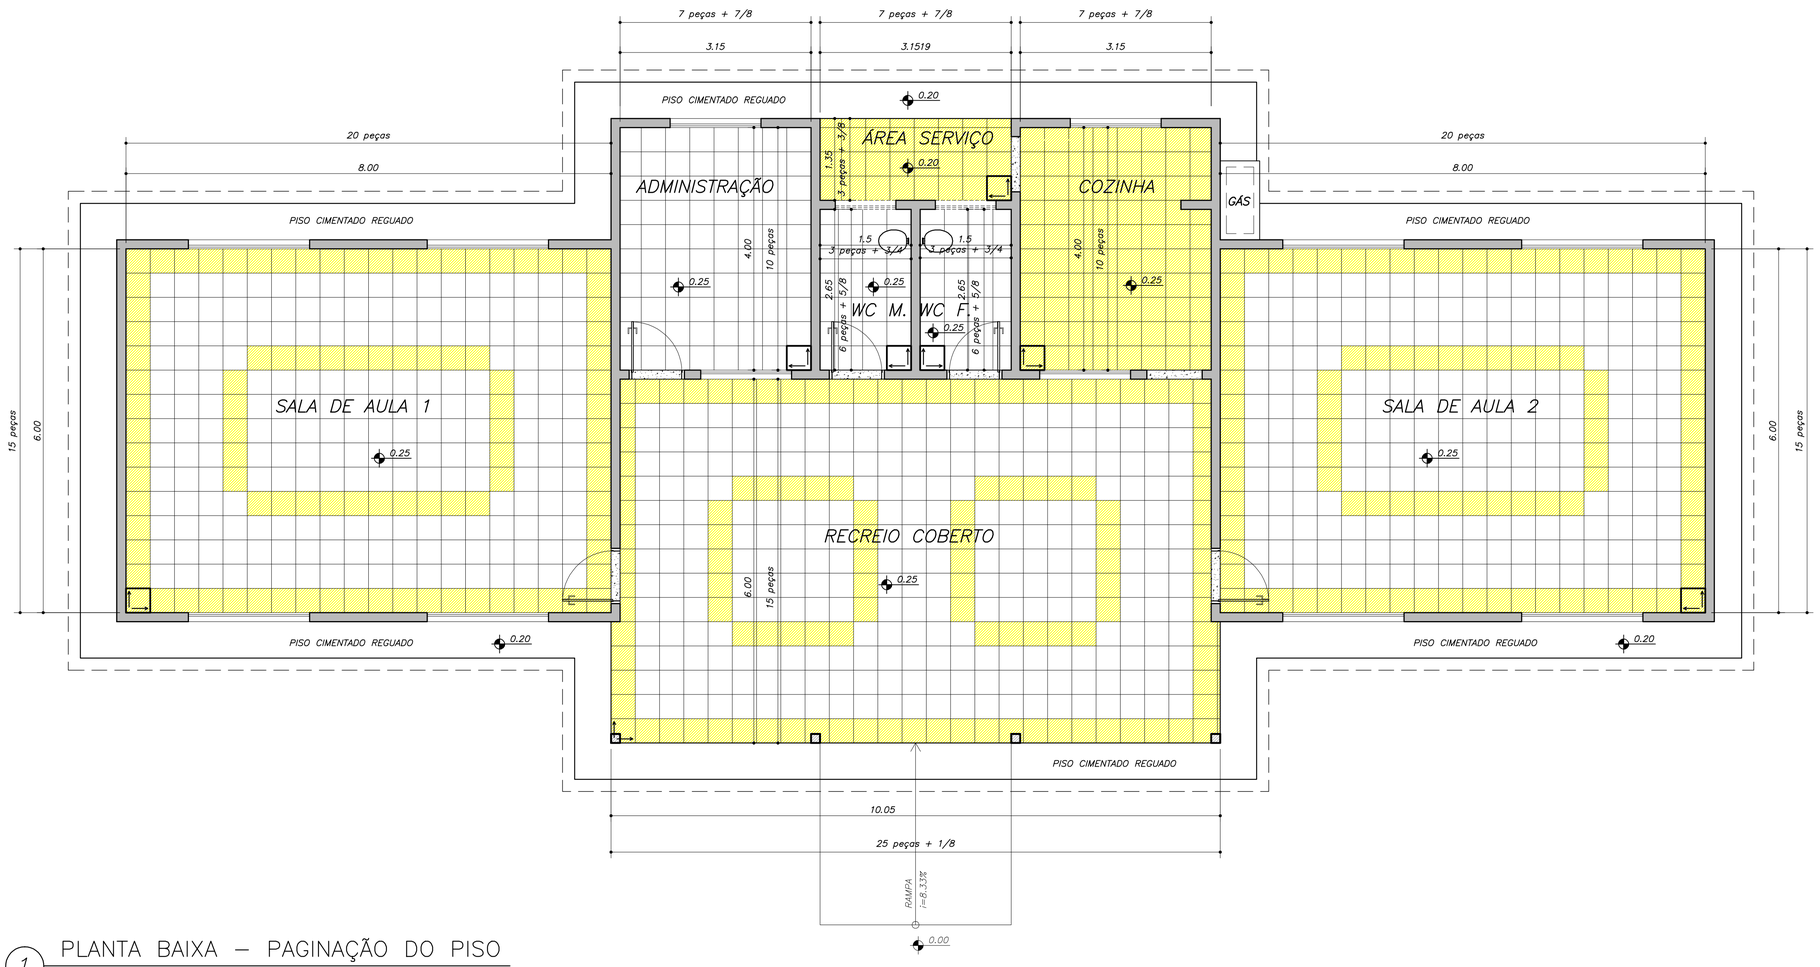


1 PLANTA BAIXA – PAGINAÇÃO DO PISO
ESCALA 1/50

Ministério da Educação — FNDE Fundo Nacional de Desenvolvimento da Educação

ESCOLA RURAL – 02 SALAS DE AULA (72 ALUNOS)

PROJETO DE ARQUITETURA
PAGINAÇÃO DE PISO

PROPRIETÁRIO: FUNDO DE DESENVOLVIMENTO DA ESCOLA
ENDEREÇO: VÁRIOS

IMPLANTAÇÃO SUGERIDA

A APROVAÇÃO DESTE PROJETO NÃO IMPLICA NO RECONHECIMENTO, POR PARTE DA PREFEITURA MUNICIPAL DO DIREITO DE PROPRIEDADE DO TERRENO E NEM EXIME O PROJETISTA DE SUA RESPONSABILIDADE SOBRE O MESMO.

PROPRIETÁRIO

ÁREAS

CONSTRUÇÃO :

DIMENSÕES TERRENO
ÁREA TERRENO

RESPONSÁVEL POR PROJETO E APROVAÇÃO

OBSERVAÇÕES:

ESCALA: 1:50
DATA: MAIO / 2005


ARQ 06/10

| | ÁREA DE FORRO | TIPO DE FORRO |
|---|---|---|
| SALA DE AULA 1 | 48.00 m2 | LAJE PRÉ-MOLDADA |
| SALA DE AULA 1 | 48.00 m2 | LAJE PRÉ-MOLDADA |
| COZINHA | 15.52 m2 | LAJE PRÉ-MOLDADA |
| ADMINISTRAÇÃO | 15.52 m2 | LAJE PRÉ-MOLDADA |
| WC MASCULINO | 3.98 m2 | LAJE PRÉ-MOLDADA |
| WC FEMININO | 3.98 m2 | LAJE PRÉ-MOLDADA |
| ÁREA SERVIÇO | 4.25 m2 | LAJE PRÉ-MOLDADA |
| RECREIO COBERTO | 59.03 m2 | TELHA APARENTE |

LEGENDA:

LUMINÁRIA TIPO CALHA CHAPA METÁLICA ZINCADA E ESMALTADA A PÓ NA COR BRANCA, DE SOBREPOR, COM 1x20W FLUORESCENTE MAIS ACESSÓRIOS E REATOR PHILLIPS, PETERCO OU HELFON AFP-PR

LUMINÁRIA TIPO CALHA CHAPA METÁLICA ZINCADA E ESMALTADA A PÓ NA COR BRANCA, DE SOBREPOR, COM 2x40W FLUORESCENTE MAIS ACESSÓRIOS E REATOR PHILLIPS, PETERCO OU HELFON AFP-PR

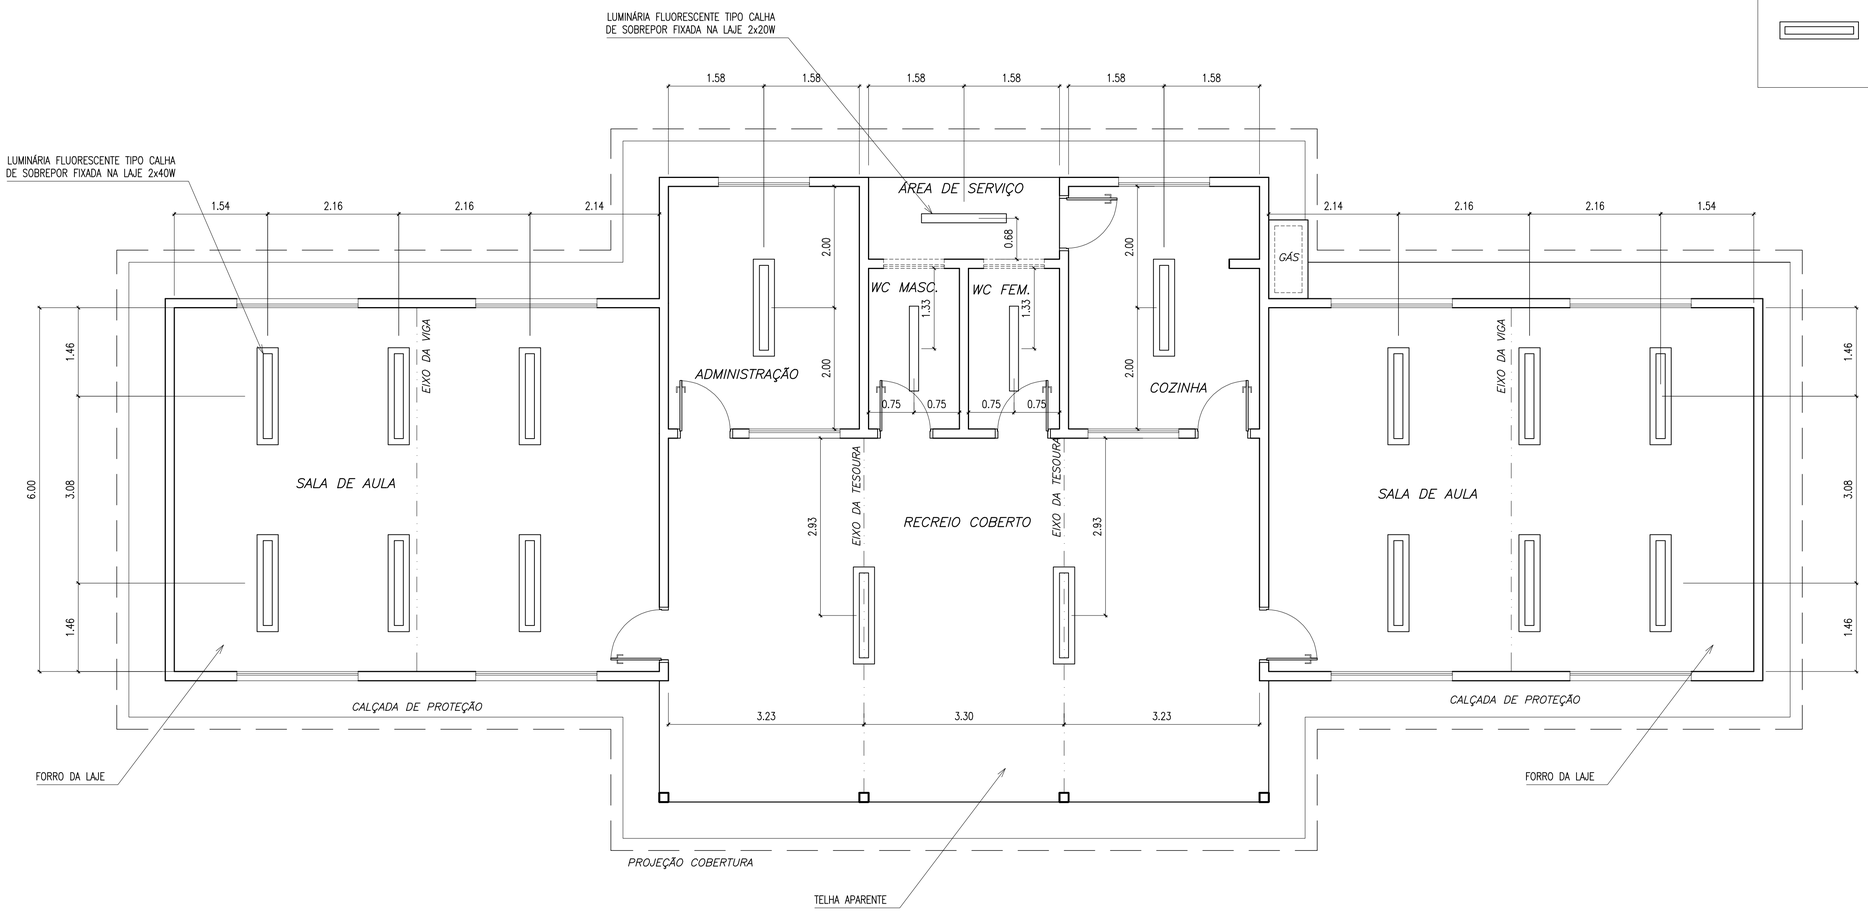


1 PLANTA LUMINOTÉCNICA

ESCALA 1/50

Ministério da Educação

FNDE Fundo Nacional de Desenvolvimento da Educação

ESCOLA RURAL – 02 SALAS DE AULA (72 ALUNOS)

PROJETO DE ARQUITETURA

PLANTA LUMINOTÉCNICA

PROPRIETÁRIO: FUNDO DE DESENVOLVIMENTO DA ESCOLA

ENDEREÇO: VÁRIOS

IMPLANTAÇÃO SUGERIDA

A APROVAÇÃO DESTE PROJETO NÃO IMPLICA NO RECONHECIMENTO, POR PARTE DA PREFEITURA MUNICIPAL DO DIREITO DE PROPRIEDADE DO TERRENO E NEM EXIME O PROJETISTA DE SUA RESPONSABILIDADE SOBRE O MESMO.

PROPRIETÁRIO

ÁREAS

CONSTRUÇÃO :

DIMENSÕES TERRENO

ÁREA TERRENO


RESPONSÁVEL POR PROJETO E APROVAÇÃO

OBSERVAÇÕES:

ESCALA: INDICADA


DATA: MAIO / 2005

ARQ 07/10

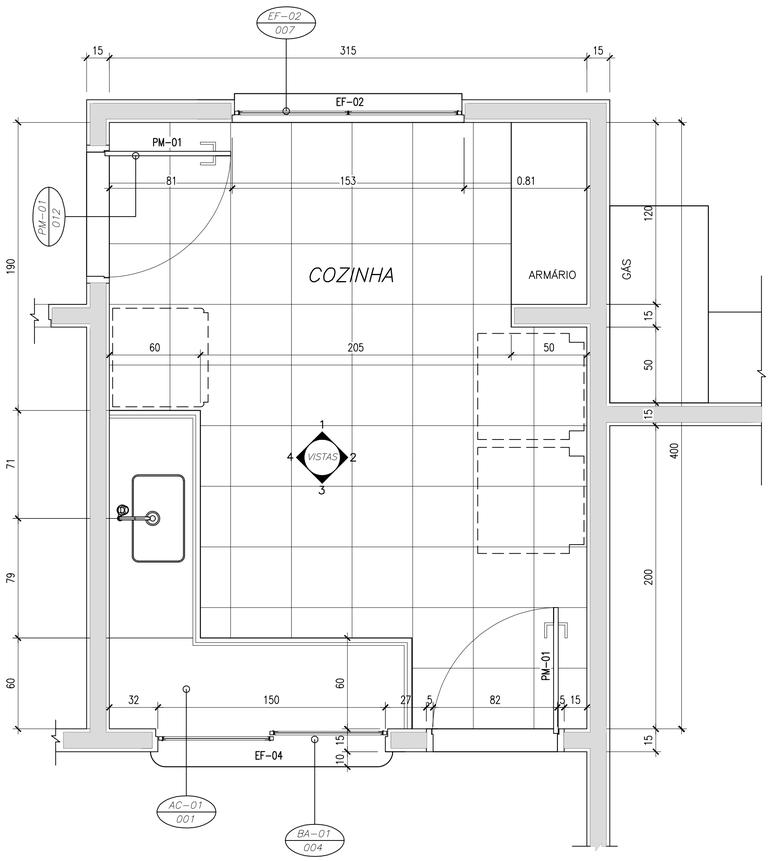



1 PLANTA BAIXA

ESCALA 1/20

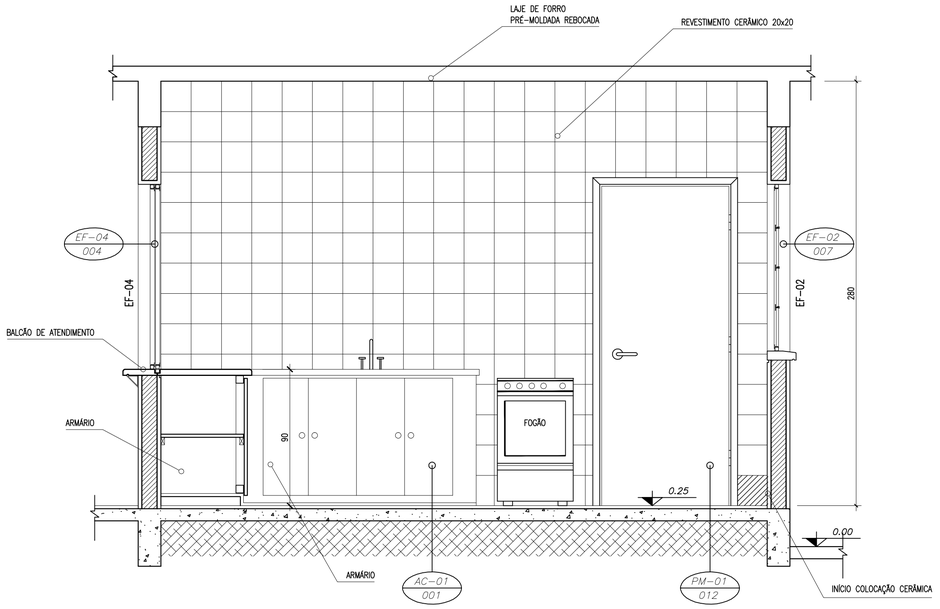



2 VISTA 4

ESCALA 1/20

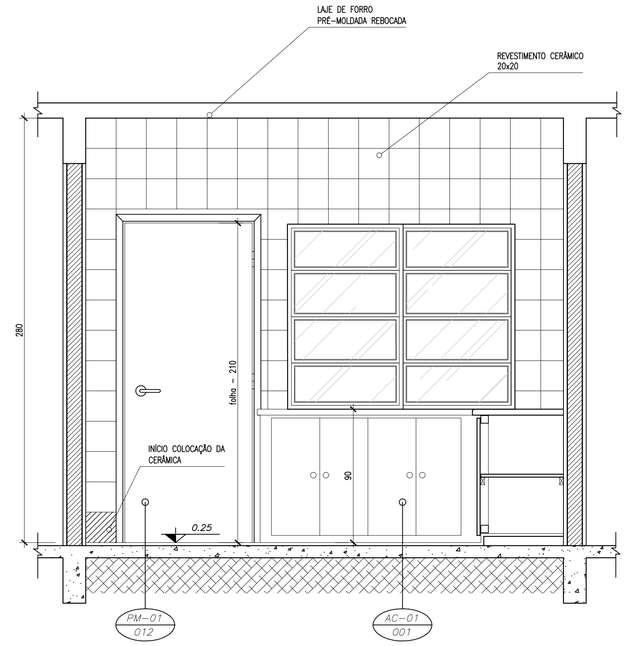



3 VISTA 3

ESCALA 1/20

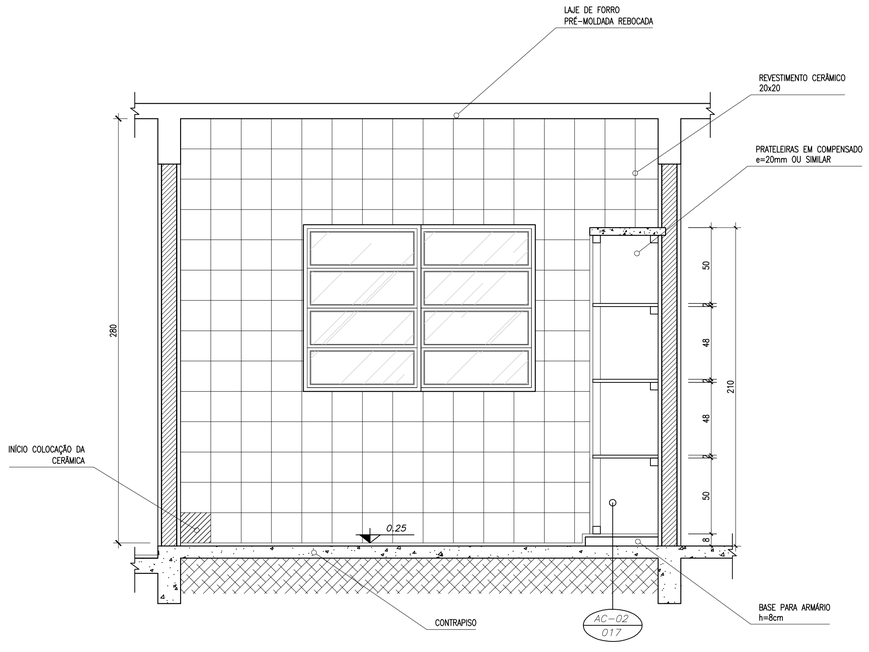


4 VISTA 1

ESCALA 1/20

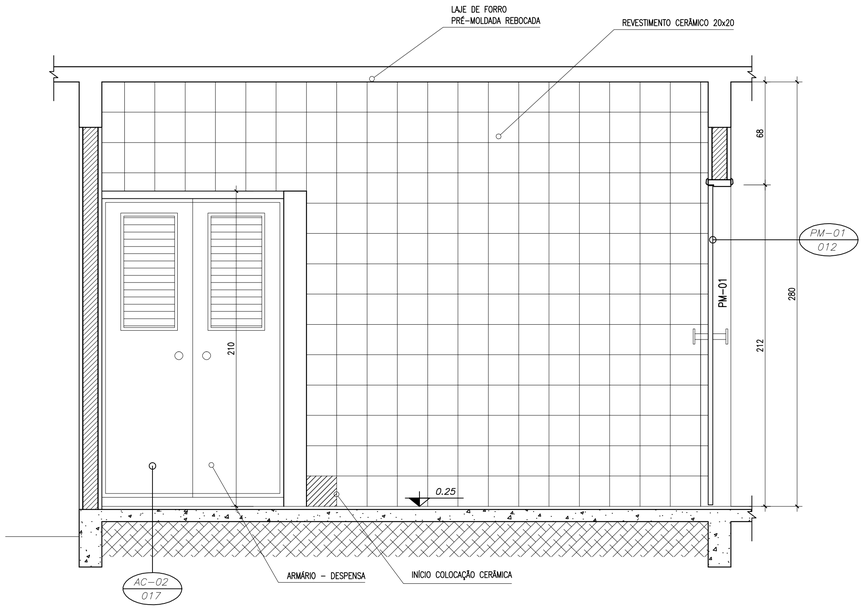


5 VISTA 2

ESCALA 1/20

Ministério da Educação

FNDE Fundo Nacional de Desenvolvimento de Educação

**ESCOLA RURAL – 02 SALAS DE AULA (72 ALUNOS)**

PROJETO DE ARQUITETURA

AMPLIAÇÃO – COZINHA

PROPRIETÁRIO: FUNDO DE DESENVOLVIMENTO DA ESCOLA

ENDEREÇO: VÁRIOS

IMPLANTAÇÃO SUGERIDA

A APROVAÇÃO DESTE PROJETO NÃO IMPLICA NO RECONHECIMENTO, POR PARTE DA PREFEITURA MUNICIPAL DO DIREITO DE PROPRIEDADE DO TERRENO E NEM EXIME O PROJETISTA DE SUA RESPONSABILIDADE SOBRE O MESMO.

PROPRIETÁRIO

RESPONSÁVEL POR PROJETO E APROVAÇÃO


OBSERVAÇÕES:

– COTAS INDICADAS EM CENTIMETROS

ESCALA: INDICADA


DATA: JUNHO / 2005

ARQ 08/10

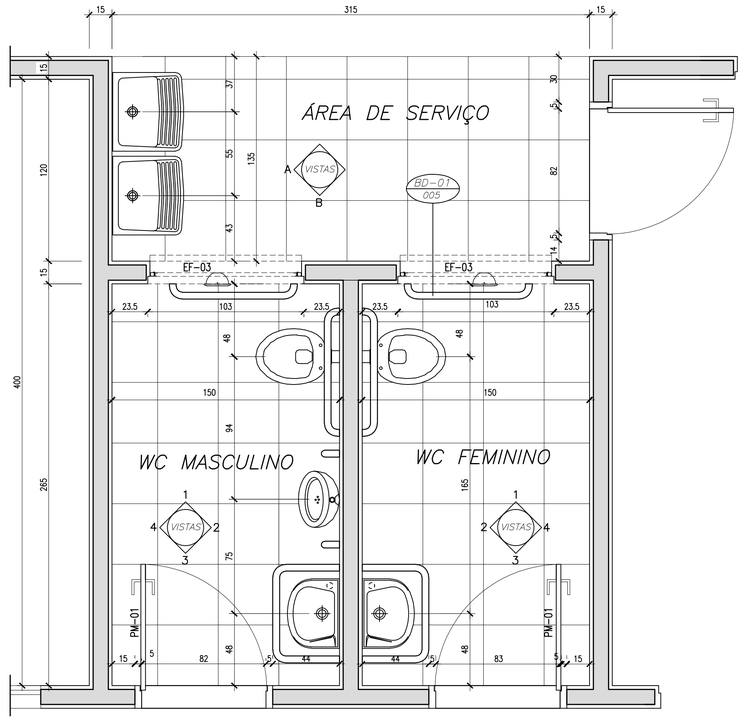



## 1 PLANTA BAIXA

ESCALA 1/20

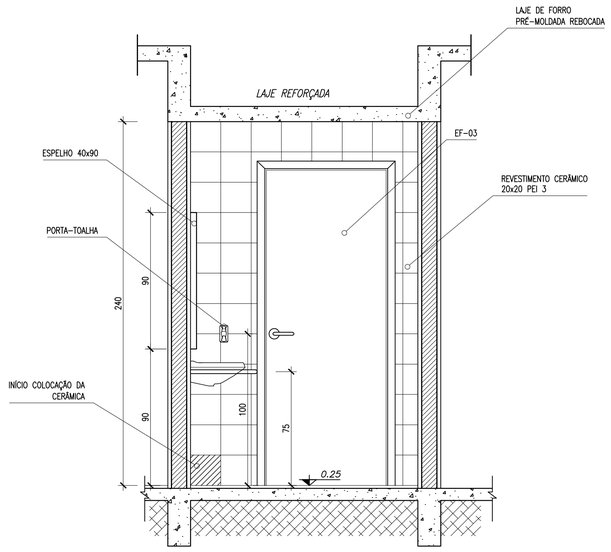



## 3 VISTA 3

ESCALA 1/20

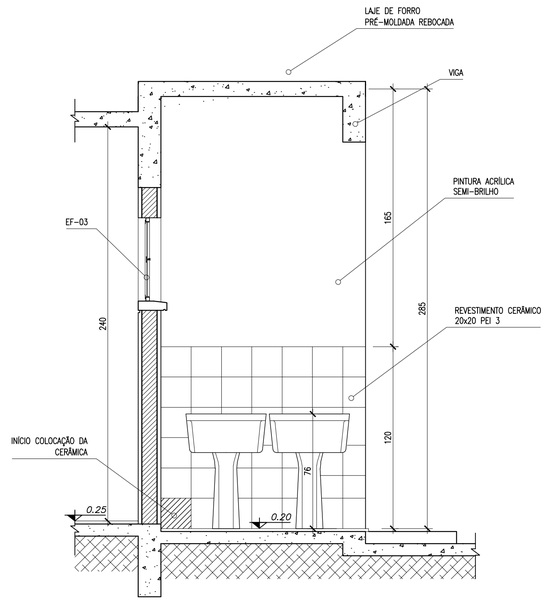



## 5 VISTA A

ESCALA 1/20

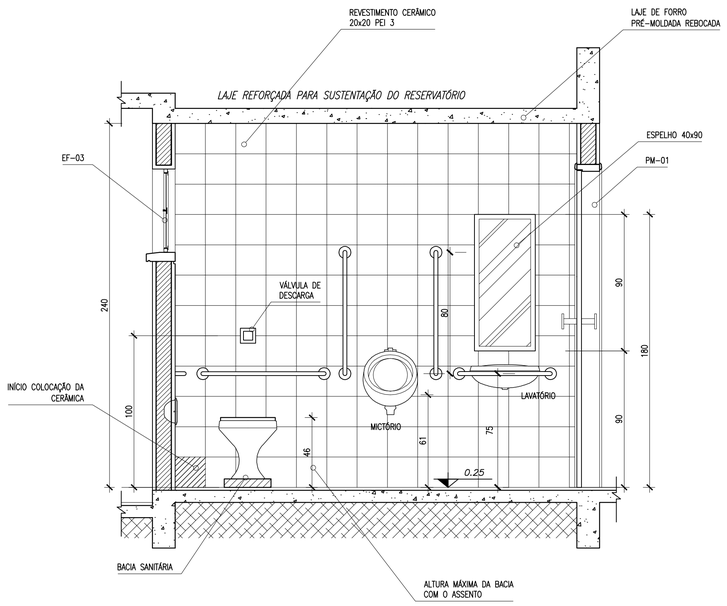


## 2 VISTA 2

ESCALA 1/20

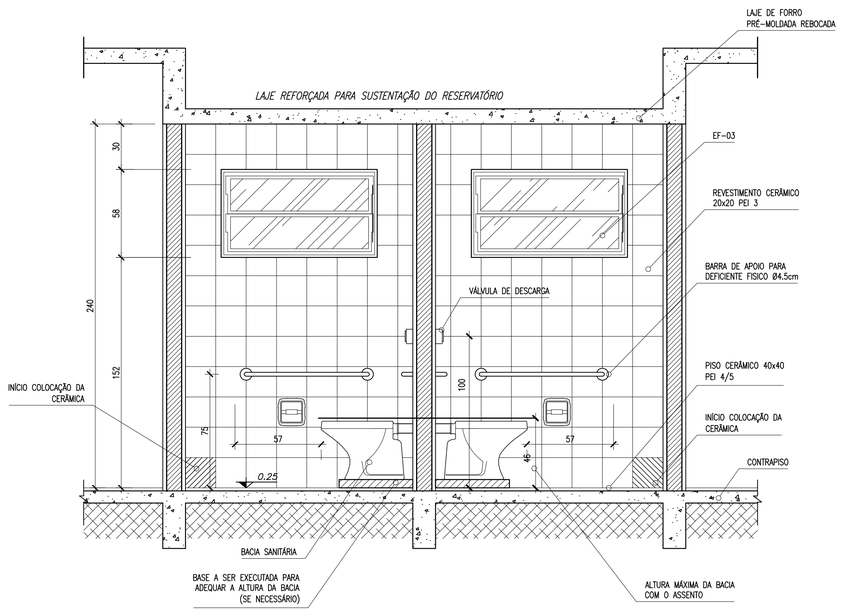


## 4 VISTA 1

ESCALA 1/20

Ministério da Educação

FNDE Fundo Nacional de Desenvolvimento da Educação

**ESCOLA RURAL – 02 SALAS DE AULA (72 ALUNOS)**

PROJETO DE ARQUITETURA

AMPLIAÇÃO DOS BANHEIROS

PROPRIETÁRIO: FUNDO DE DESENVOLVIMENTO DA ESCOLA

ENDEREÇO: VÁRIOS

IMPLANTAÇÃO SUGERIDA

A APROVAÇÃO DESTE PROJETO NÃO IMPLICA NO RECONHECIMENTO, POR PARTE DA PREFEITURA MUNICIPAL DO DIREITO DE PROPRIEDADE DO TERRENO E NEM EXIME O PROJETISTA DE SUA RESPONSABILIDADE SOBRE O MESMO.

PROPRIETÁRIO

RESPONSÁVEL POR PROJETO E APROVAÇÃO


OBSERVAÇÕES:

– COTAS INDICADAS EM CENTÍMETROS


ESCALA: INDICADA

DATA: JUNHO / 2005

ARQ 09/10

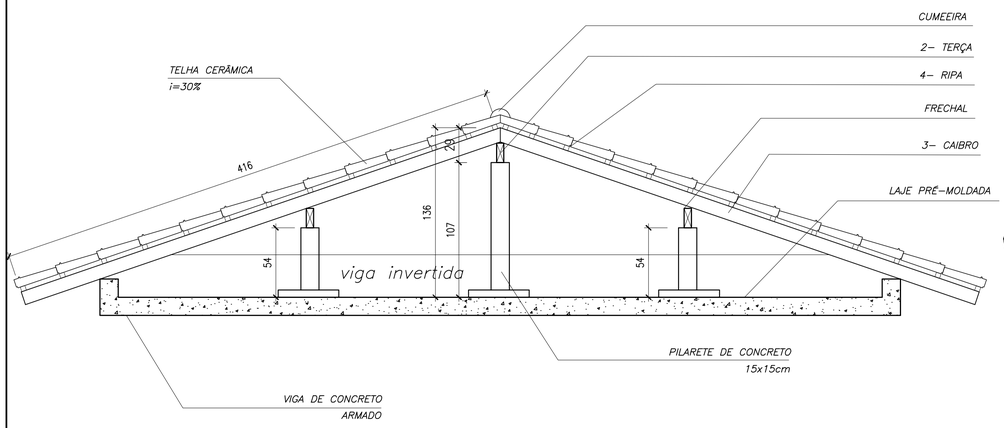



1 CORTE 1–1
ESCALA 1/25

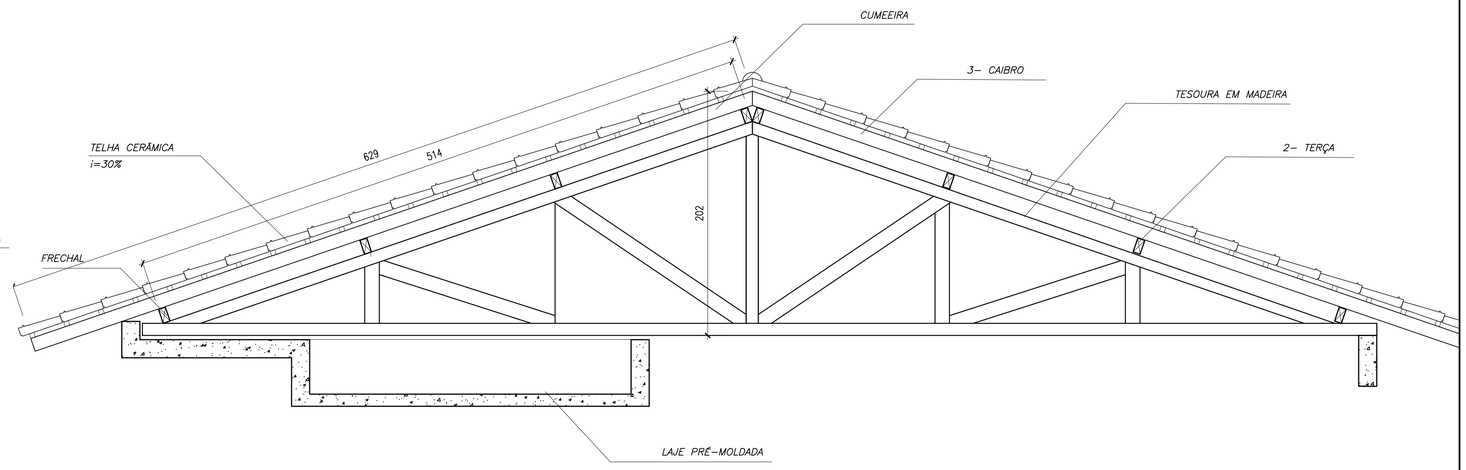


2 CORTE 2–2
ESCALA 1/25

| NOTA | |
|---|---|
| A | PINTURA: TODAS AS PEÇAS RECEBERÃO 02 (DUAS) DEMÃOS DE VERNIZ CONFORME ESPECIFICAÇÕES NO MEMORIAL DESCRITIVO |
| B | TODAS AS PEÇAS DEVERÃO SER DE MADEIRA DE IPÊ OU SIMILAR |
| C | O ESPAÇAMENTO ENTRE AS RIPAS SERÁ DE 30cm OU CONFORME TAMANHO DAS TELHAS ADQUIRIDAS |

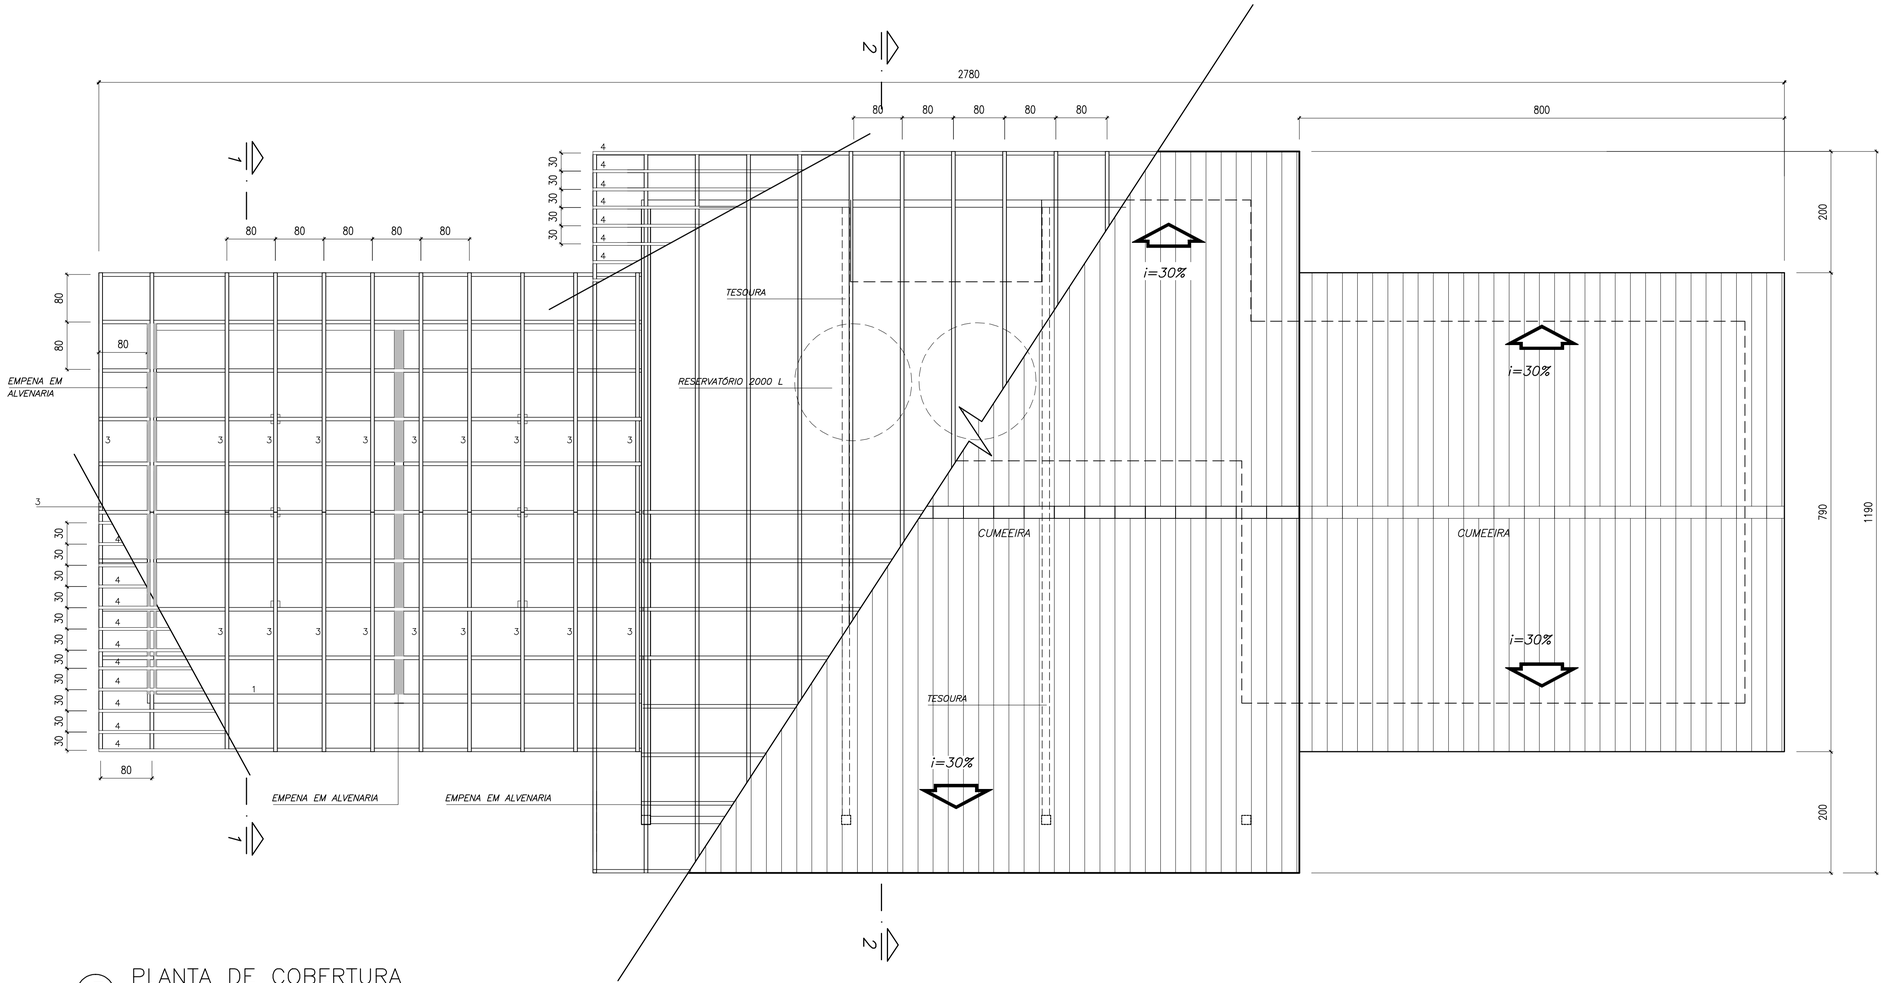


3 PLANTA DE COBERTURA
ESCALA 1/50

## LEGENDA

| ITEM | DESCRIÇÃO | QUANT. | UNIT. | m3 |
|---|---|---|---|---|
| 1 | FRECHAL 6x16 | 06 | | |
| 2 | TERÇA 6x12 | 12 | | |
| 3 | CAIBRO 6x6 | 45 | | |
| 4 | RIPAS 1,5 x 5 | 86 | | |

Ministério da Educação — FNDE Fundo Nacional de Desenvolvimento da Educação

**ESCOLA RURAL – 02 SALAS DE AULA (72 ALUNOS)**

PROJETO DE ARQUITETURA
PLANTA DE COBERTURA

PROPRIETÁRIO: FUNDO DE DESENVOLVIMENTO DA ESCOLA
ENDEREÇO: VÁRIOS

IMPLANTAÇÃO SUGERIDA

A APROVAÇÃO DESTE PROJETO NÃO IMPLICA NO RECONHECIMENTO, POR PARTE DA PREFEITURA MUNICIPAL DO DIREITO DE PROPRIEDADE DO TERRENO E NEM EXIME O PROJETISTA DE SUA RESPONSABILIDADE SOBRE O MESMO.

PROPRIETÁRIO

ÁREAS

CONSTRUÇÃO :

DIMENSÕES TERRENO
ÁREA TERRENO

RESPONSÁVEL POR PROJETO E APROVAÇÃO

OBSERVAÇÕES:

– COTAS EM CENTÍMETRO

ESCALA: INDICADA

DATA: MAIO / 2005

ARQ 10/10