




ELEVAÇÃO LATERAL
ESCALA - 1/50

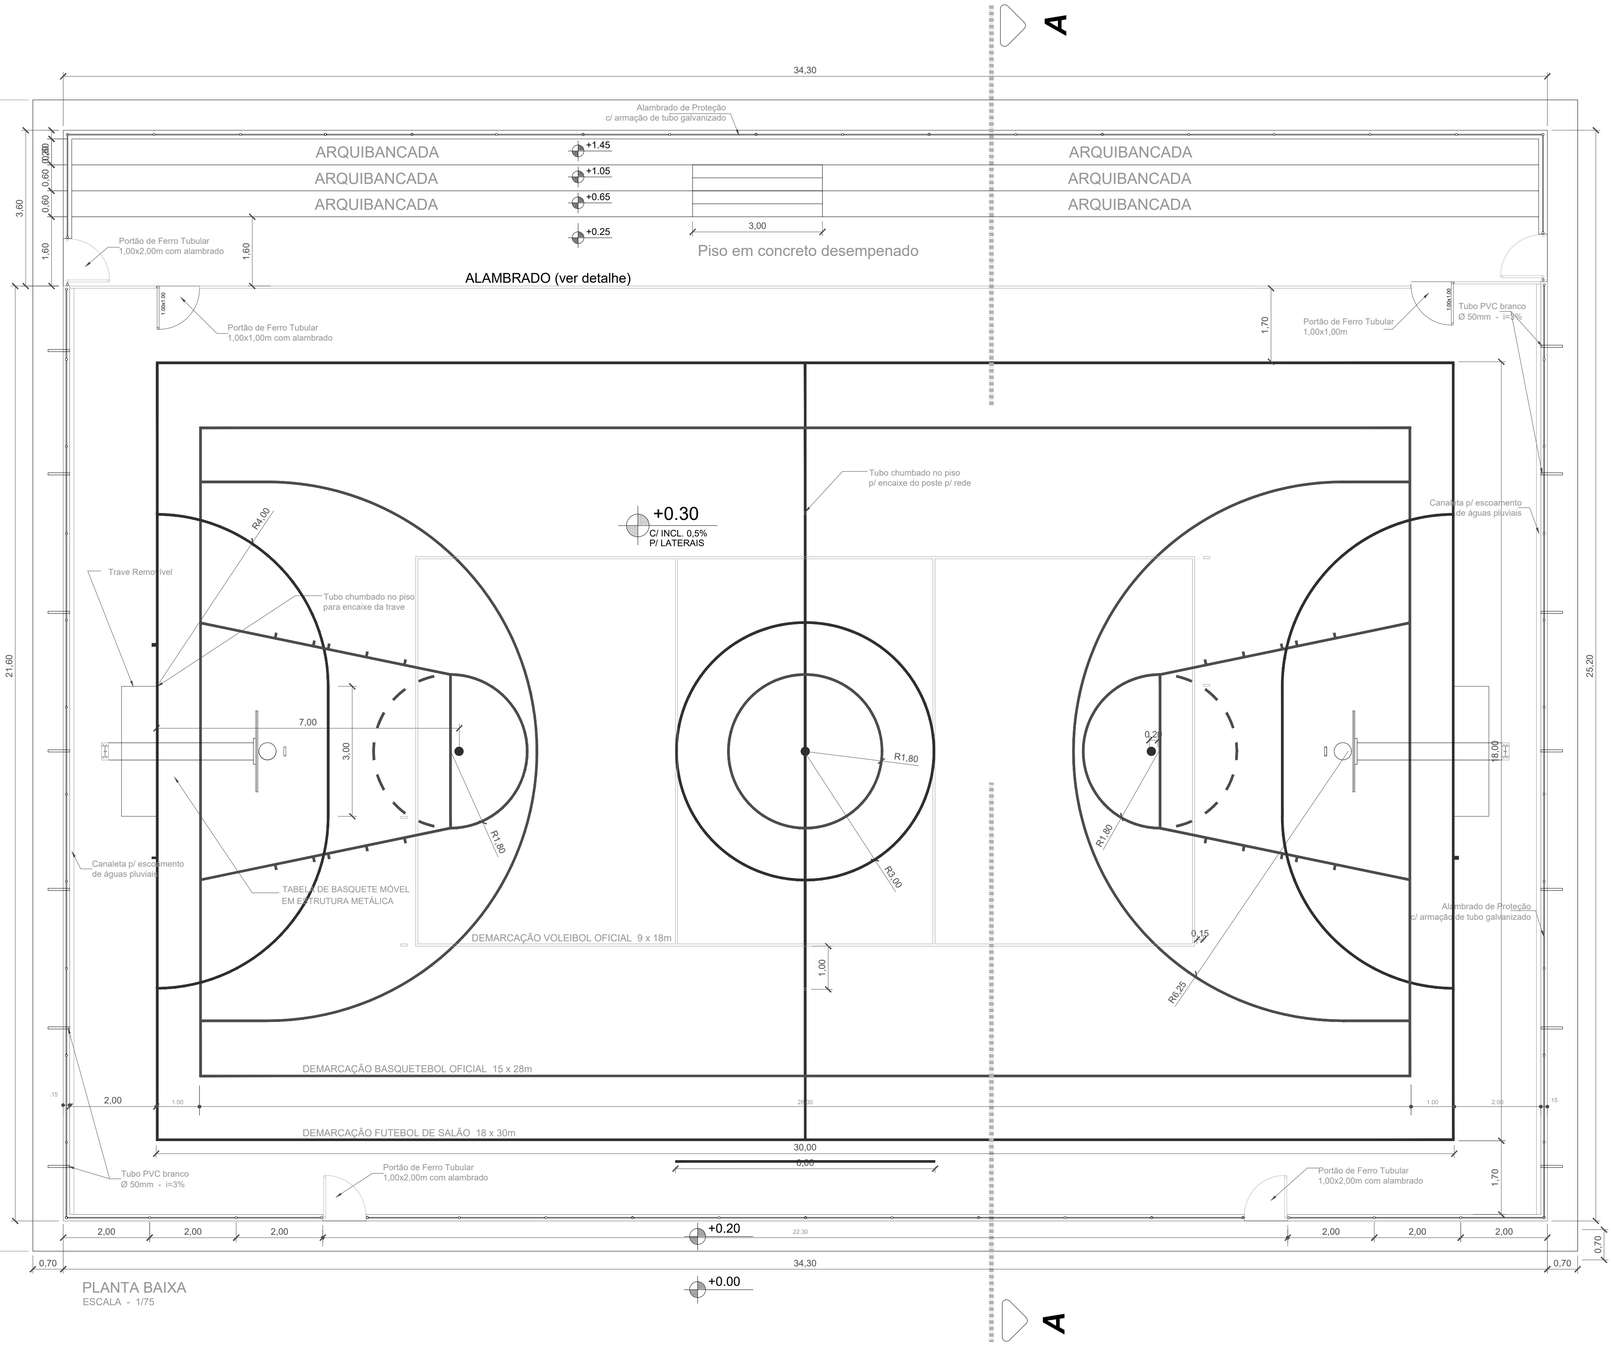

PLANTA BAIXA
ESCALA - 1/75

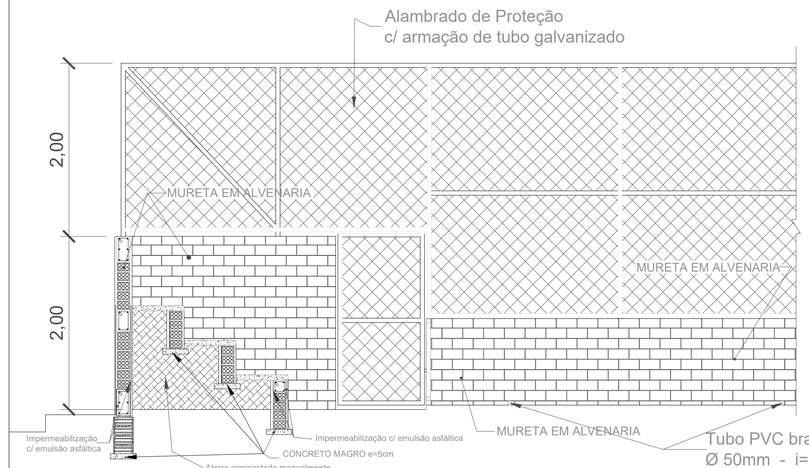

DETALHE DA ARQUIBANCADA
ESCALA - 1/25

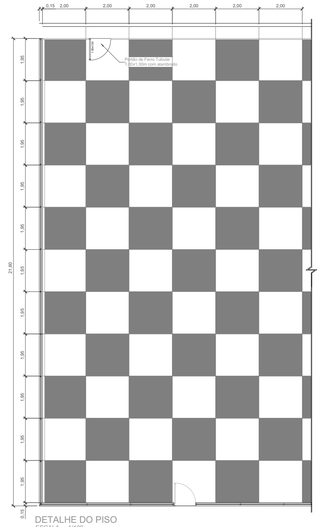

DETALHE DO PISO
ESCALA - 1/100

PREFEITURA:

CREA:

BOMBEIRO:

PROJETO:

ARQUITETÔNICO

PRANCHA: 01/02

PROPRIETÁRIO: SECRETARIA DE EDUCAÇÃO DE CENTENÁRIO - TO — CNPJ: 30.840.061/0001-28
ENDEREÇO: CENTENÁRIO- TO
OBJETO: QUADRA POLIESPORTIVA NA ESCOLA GUSTAVO COSTA NO MUNICÍPIO DE CENTENÁRIO - TO

QUADRO DE ÁREAS

PROPRIETÁRIO(A):	ASS:	RIBAMAR ALVES DA SILVA:25235842120 Assinado de forma digital por RIBAMAR ALVES DA SILVA:25235842120
CNPJ/CPF 37.420.676/0001-44	NOME:	SECRET. EDUCAÇÃO DE CENTENÁRIO/TO
AUTOR DO PROJETO:	ASS:	FELIPE DE HAVILA GOMES PEREIRA:96145269391 Assinado de forma digital por FELIPE DE HAVILA GOMES PEREIRA:96145269391
CREA 321967/D-TO	NOME:	FELIPE DE HÁVILA GOMES PEREIRA ENGENHEIRO CIVIL
CO-AUTOR DO PROJETO:	ASS:	
CREA Nº:	NOME:	

DESENHO:
FELIPE HÁVILA
CONTATO: (63) 98442608 ou 991283113

ESCALA:	DATA:	DATA ATUALIZADA:
INDICADA	OUTUBRO DE 2026	OUTUBRO DE 2026

CONTEÚDO:
-PLANTA BAIXA

HPrime
Assessoria & Engenharia
1009 Sul, Al. 3, Nm. 2 Lote 04, Sloco B, Ap. 302
Plano Diretor Sul - TO
Fone: 63 9 8442 2608
hpfelipemaciel.gmail.com