

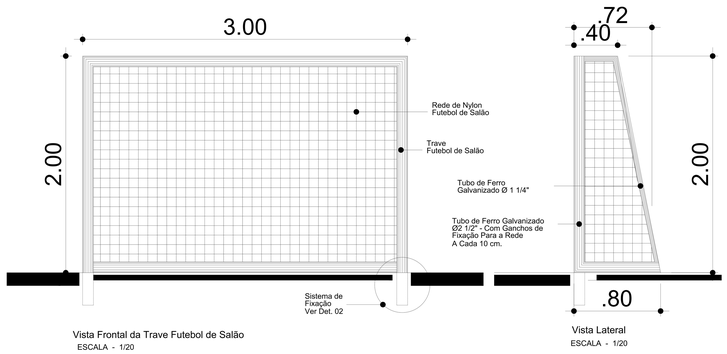


Vista Frontal da Trave Futebol de Salão
ESCALA - 1/20

Vista Lateral
ESCALA - 1/20

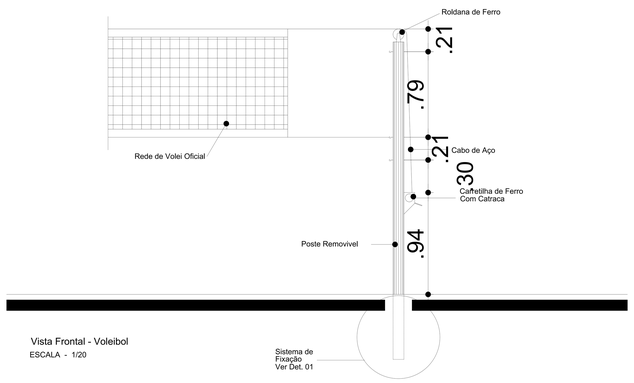

Vista Frontal - Voleibol
ESCALA - 1/20

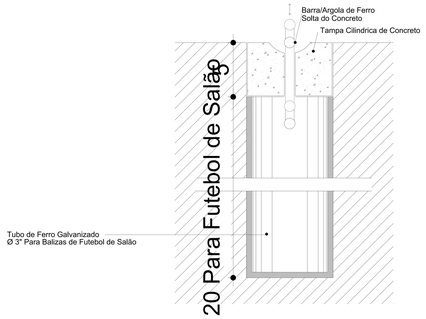

Detalhe 02
SEM ESCALA



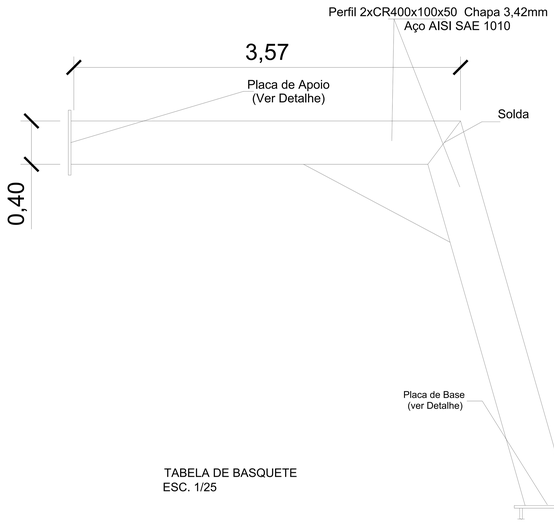


TABELA DE BASQUETE
ESC. 1/25


Dimensões de Placa = 300x566x18mm (A-36)
Parafusos = 4Ø16mm (ASTM A - 307 - Liso)
Solda: de Filete (3mm) ao Redor do Perfil
Enrijecedores: Placa 6,3mm (A-36) h= 100mm

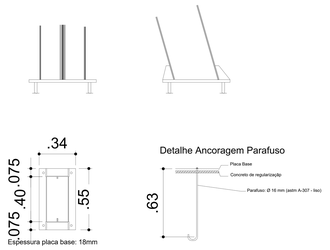


PLACA BASE
ESC. 1/20

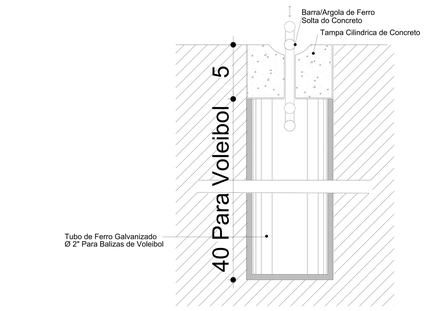

Detalhe 01
SEM ESCALA

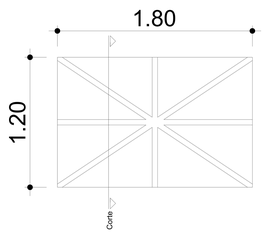

BASTIDOR METÁLICO
ESCALA - 1/20

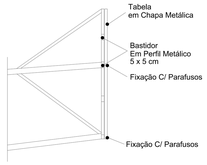

BASTIDOR - CORTE
ESCALA - 1/20

TABELA DE BASQUETE

QUADRO QUANTITATIVO		
MATERIAL	QUANTIDADE	PESO TOTAL
Perfil CR 400x100x50x3,42	5,00m	195 kg
Chapa 12,7mm (A-36)	0,19m²	18,6 kg
Chapa 19mm (A-36)	0,19m²	23,42 kg
Chapa 6,3mm (A-36)	0,01m²	0,8 kg
PESO TOTAL		237,82 kg

PREFEITURA:

CREA:

BOMBEIRO:

PROJETO:
ARQUITETÔNICO

PRANCHA:
02/02

PROPRIETÁRIO: SECRETARIA DE EDUCAÇÃO DE CENTENÁRIO - TO
ENDEREÇO: CENTENÁRIO- TO
OBJETO: QUADRA POLIESPORTIVA NA ESCOLA GUSTAVO COSTA NO MUNICÍPIO DE CENTENÁRIO - TO

CNPJ: 30.840.061/0001-28

QUADRO DE ÁREAS

PROPRIETÁRIO(A):	ASS:	Assinado de forma digital por RIBAMAR ALVES DA SILVA:25235842120
CNPJ/CPF 37.420.676/0001-44	NOME:	RIBAMAR ALVES DA SILVA:25235842120 SECRET. EDUCAÇÃO DE CENTENÁRIO/TO
AUTOR DO PROJETO:	ASS:	FELIPE DE HAVILA GOMES PEREIRA:96145269391 Assinado de forma digital por FELIPE DE HAVILA GOMES PEREIRA:96145269391
CREA 321967/D-TO	NOME:	FELIPE DE HÁVILA GOMES PEREIRA ENGENHEIRO CIVIL
CO-AUTOR DO PROJETO:	ASS:	
CREA Nº	NOME:	

DESENHO:
FELIPE HÁVILA
CONTATO: (63) 38842608 ou 991283113

ESCALA: INDICADA
DATA: OUTUBRO DE 2026
DATA ATUALIZADA: OUTUBRO DE 2026

CONTEÚDO:
-PLANTA BAIXA

HPrime
Assessoria & Engenharia
1008 Rua. Al. 2, Qds. 2 Lote 09, Jdins B, Al. 302
77618-494 - PALMAS - TO
Fone: 63 9 8447 2608
hprimeassessoriaengenharia@gmail.com