



Resumo de Ferros Estrutura

Pos.	Ø	Quant.	Comprimento (m)		Peso	Peso Total
N°	(mm)	(un)	unitário	total	(kg)	
1	4.2	962	0.74	711,88	73,31	
2	4.2	227	0.54	122,58	13,48	
3	4.2	544	0.44	238,36	26,33	
4	4.2	-	-	-	-	113,12
5	8.0	16	11.25	180,00	72,00	
6	8.0	8	10.55	84,40	33,76	
7	8.0	4	10.50	42,00	16,80	
8	8.0	4	11.95	47,80	19,12	
9	8.0	2	6.45	12,90	5,16	
10	8.0	2	12.00	24,00	9,60	
11	8.0	2	9.25	18,50	7,40	
12	8.0	20	2.50	50,00	20,00	
13	8.0	8	3.75	30,00	12,00	
14	8.0	8	2.70	21,60	8,64	
15	8.0	8	6.05	48,40	19,36	
16	8.0	44	2.70	118,80	47,52	
17	8.0	156	1.50	234,00	93,60	
18	8.0	-	-	-	-	
19	8.0	-	-	-	-	364,96
20	10.0	60	4.30	258,00	162,54	
21	10.0	12	10.50	126,00	79,38	
22	10.0	12	11.95	143,40	90,34	
23	10.0	6	6.45	38,70	24,38	
24	10.0	6	12.00	72,00	45,36	
25	10.0	6	9.25	55,50	34,97	
26	10.0	-	-	-	-	
27	10.0	-	-	-	-	436,97
Total + 10% (kg)						1.006,56

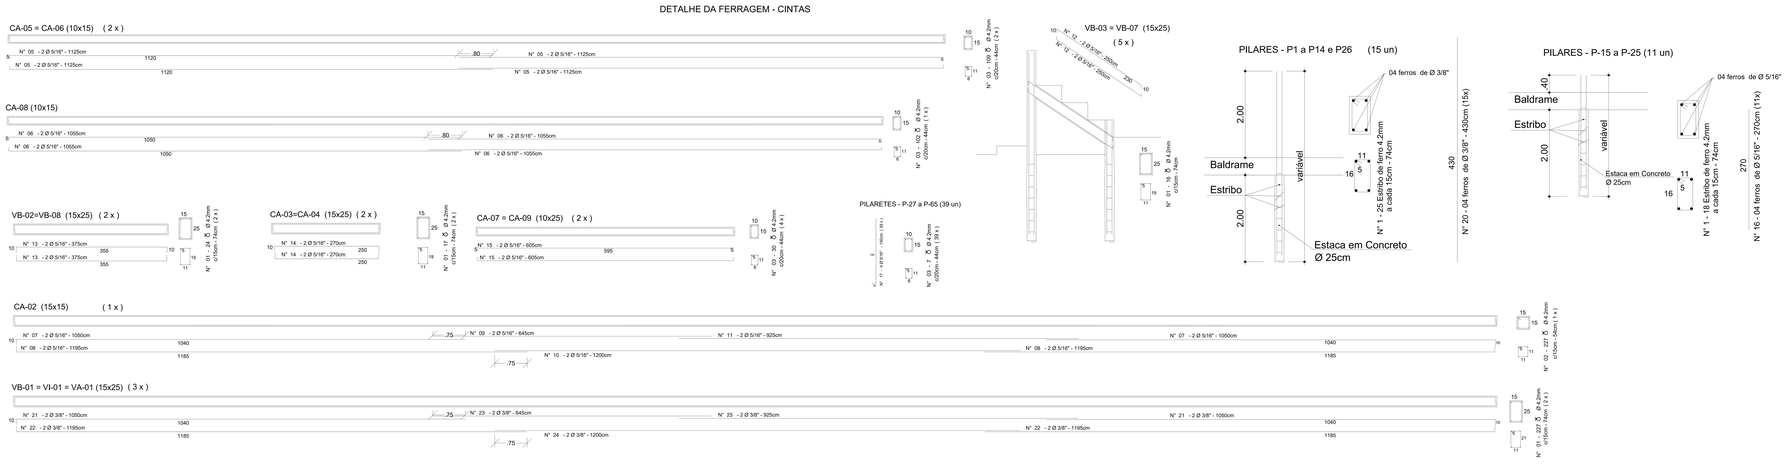


PLANTA BAIXA - CINTAS DE AMARRAÇÃO
ESCALA - 1/100

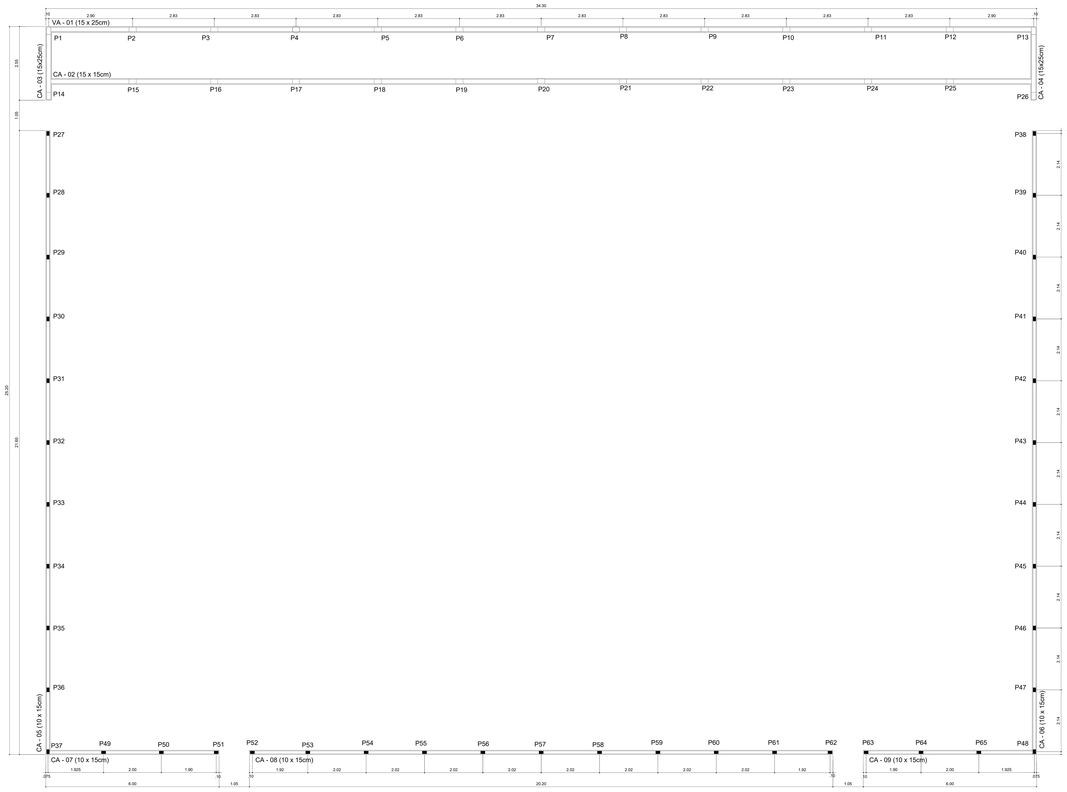

N°1 - 5 Ø 8.0mm c/10 - 480cm
FERRAGEM HORIZONTAL


N°2 - 9 Ø 6.3mm c/20 - 240cm
FERRAGEM LONGITUDINAL

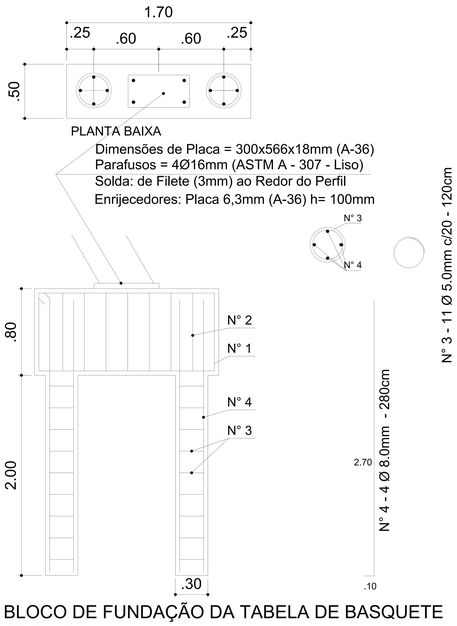

BLOCO DE FUNDAÇÃO DA TABELA DE BASQUETE
ESC. 1/25

Resumo de Ferros Fundação (TABELA)

Pos.	Ø	Quant.	Comprimento (m)		Peso
N°	(mm)	(un)	unitário	total	(kg)
1	8.0	10	4.80	48.00	19.20
2	6.3	18	2.40	43.20	10.80
3	5.0	44	1.20	52.80	7.92
4	8.0	16	2.80	44.80	17.92
Total (kg)					55.84

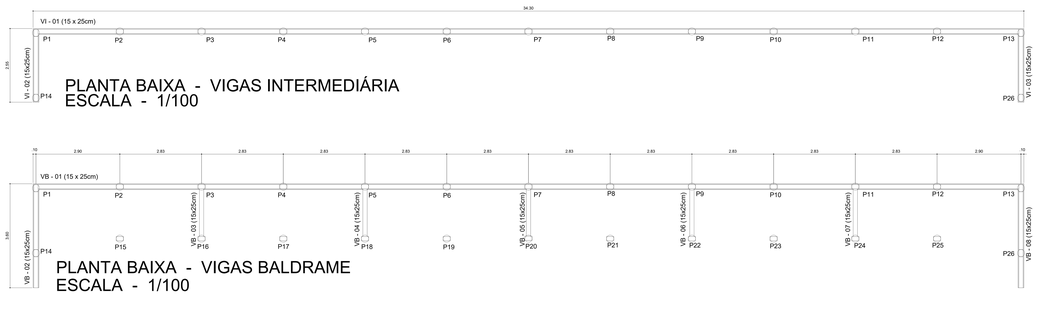

PLANTA BAIXA - VIGAS INTERMEDIÁRIA
ESCALA - 1/100

PLANTA BAIXA - VIGAS BALDRAME
ESCALA - 1/100

PREFEITURA:

CREA:

BOMBEIRO:

PROJETO: **ESTRUTURAL**

PRANCHA: 01/01

PROPRIETÁRIO: SECRETARIA DE EDUCAÇÃO DE CENTENÁRIO - TO — CNPJ: 30.840.061/0001-28
ENDEREÇO: CENTENÁRIO- TO
OBJETO: QUADRA POLIESPORTIVA NA ESCOLA GUSTAVO COSTA NO MUNICÍPIO DE CENTENÁRIO - TO

QUADRO DE ÁREAS

PROPRIETÁRIO(A): ASS: RIBAMAR ALVES DA SILVA:25235842120 Assinado de forma digital por RIBAMAR ALVES DA SILVA:25235842120
NOME: EXECUTOR ADJUNTO 20 SECRET. EDUCAÇÃO DE CENTENÁRIO-TO
CNPJ/CPF 37.420.676/0001-44

AUTOR DO PROJETO: ASS: FELIPE DE HAVILA GOMES PEREIRA:96145269391 Assinado de forma digital por FELIPE DE HAVILA GOMES PEREIRA:96145269391
CREA 321907/D-TO
NOME: FELIPE DE HÁVILA GOMES PEREIRA ENGENHEIRO CIVIL
CO-AUTOR DO PROJETO:
CREA Nº
ASS:
NOME:

DESENHO: FELIPE HÁVILA
CONTATO: (63) 984432608 ou 991283113

ESCALA: INDICADA
DATA: OUTUBRO DE 2026
DATA ATUALIZADA: OUTUBRO DE 2026

CONTEÚDO:
-PLANTA BAIXA

HPrime
Assessoria & Engenharia
1999 Sul, Qi 13 Lote, Zoom 01 Bloco A, Sa. 303
77019-494 - Palmas - TO
Fone: 63 9 8443 2606
hprimeassessoria@gmail.com