



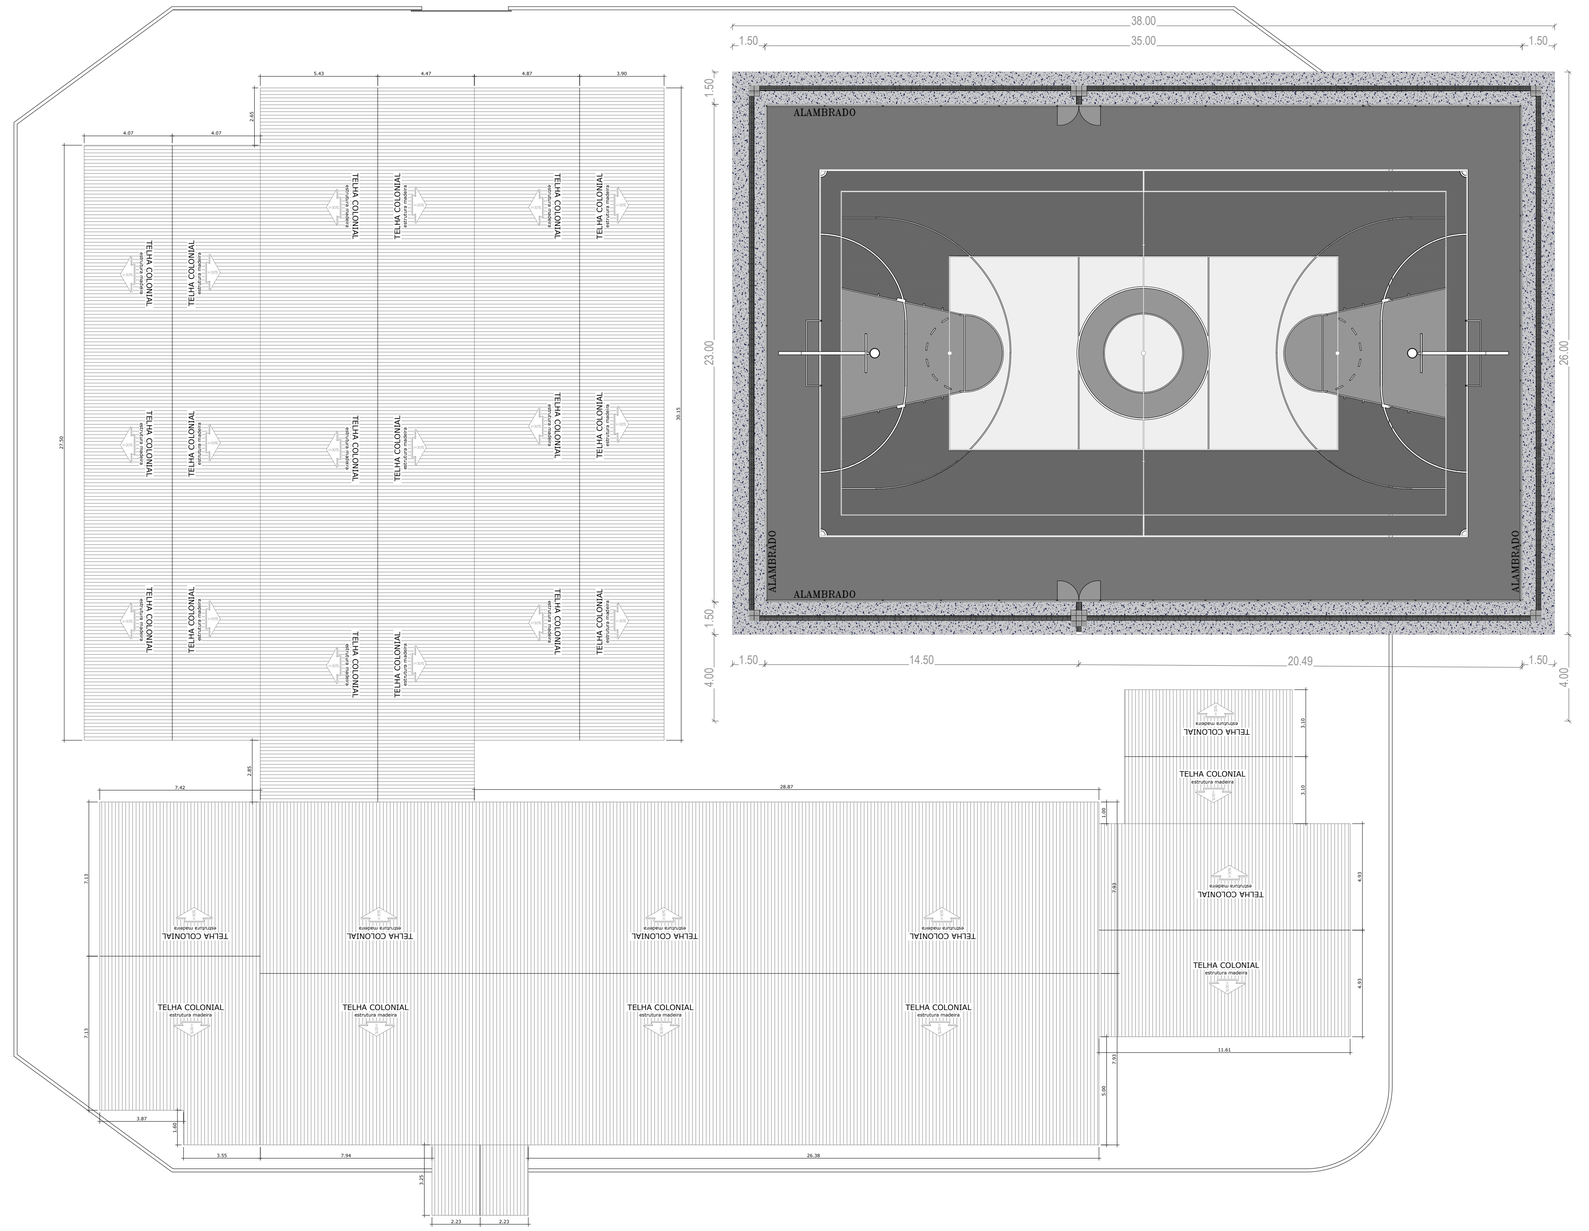

PLANTA DE LOCAÇÃO

ESCALA 1:100

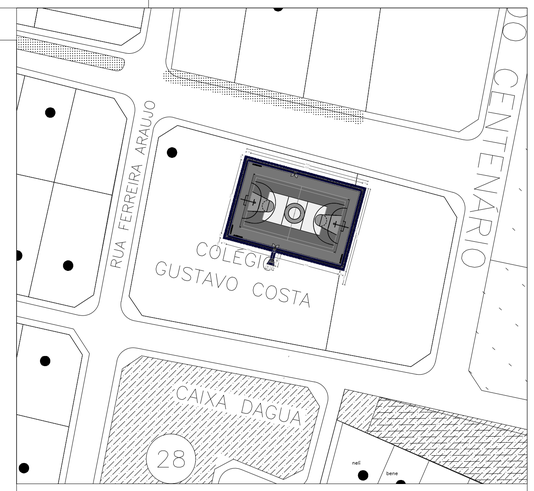

PLANTA DE SITUAÇÃO

ESCALA 1:1000

PREFEITURA:

CREA:

BOMBEIRO:

PROJETO:

IMPLANTAÇÃO

PRANCHA: 01/01

PROPRIETÁRIO: SECRETARIA DE EDUCAÇÃO DE CENTENÁRIO - TO — CNPJ: 30.840.061/0001-28

ENDEREÇO: CENTENÁRIO- TO

OBJETO: QUADRA POLIESPORTIVA NA ESCOLA GUSTAVO COSTA NO MUNICÍPIO DE CENTENÁRIO - TO

QUADRO DE ÁREAS

PROPRIETÁRIO(A):	ASS:	RIBAMAR ALVES DA digital por RIBAMAR SILVA:25235842120 ALVES DA SILVA:25235842120
CNPJ/CPF 37.420.676/0001-44	NOME:	RIBAMAR ALVES DA SILVA SECRET. EDUCAÇÃO DE CENTENÁRIO/TO
AUTOR DO PROJETO:	ASS:	FELIPE DE HAVILA GOMES PEREIRA:96145269391 Assinado de forma digital por FELIPE DE HAVILA GOMES PEREIRA:96145269391
CREA 321967/D-TO	NOME:	FELIPE DE HÁVILA GOMES PEREIRA ENGENHEIRO CIVIL
CO-AUTOR DO PROJETO:	ASS:	
CREA Nº	NOME:	

DESENHO: FELIPE HÁVILA
CONTATO: (63) 98442038 ou 991283113

ESCALA: INDICADA

DATA: OUTUBRO DE 2026

DATA ATUALIZADA: OUTUBRO DE 2026

CONTEÚDO:

-PLANTA BAIXA

HPrime
Assessoria & Engenharia
1009 Sul, Al. 3, Nm. 2 lote 04, bloco B, Ap. 302
77015-494 – PALMAS – TO
Fone: 63 9 8443 2509
hprimeengenharia@gmail.com