




FACHADA FRONTAL
ESCALA: 1/100

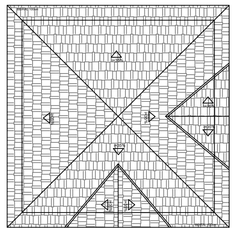


PLANTA DE COBERTURA
ESCALA: 1/200

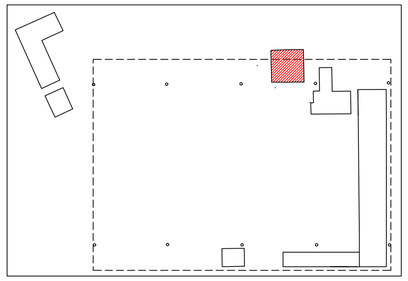

PLANTA CHAVE

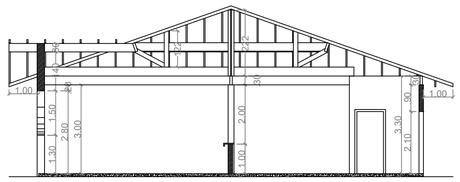


CORTE CC
ESCALA: 1/100

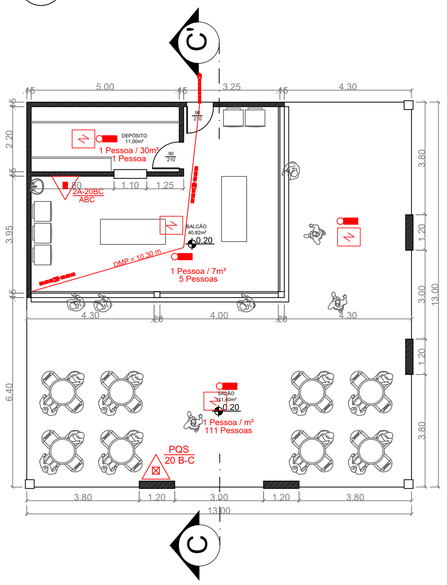


PLANTA BAIXA CASA DO VINHO
ESCALA: 1/100
AREA: 169,00 m²


População Calculada:
117 Pessoas

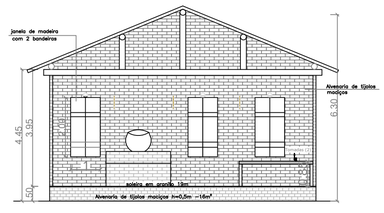


FACHADA FRONTAL
ESCALA: 1/100

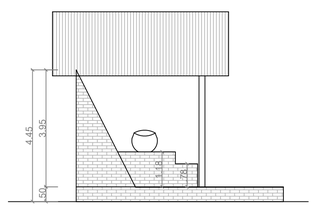


FACHADA LATERAL
ESCALA: 1/100

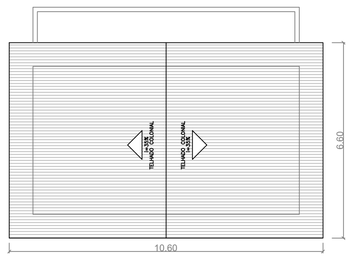

PLANTA DE COBERTURA
ESCALA: 1/100

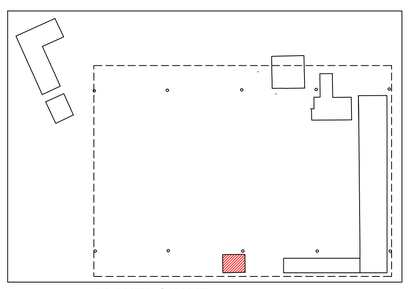


PLANTA CHAVE

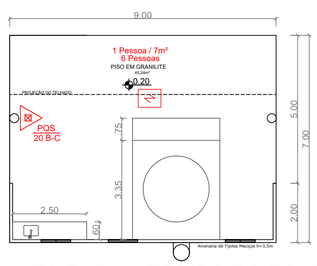


PLANTA BAIXA - TOMBO DA POLENTA
ESCALA: 1/100
AREA: 63,00 m²

População Calculada:
6 Pessoas

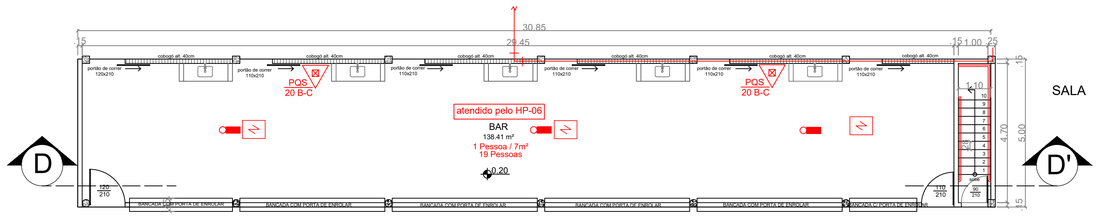


PLANTA BAIXA BAR
ESCALA: 1/100
AREA: 154,25 m²


População Calculada:
19 Pessoas

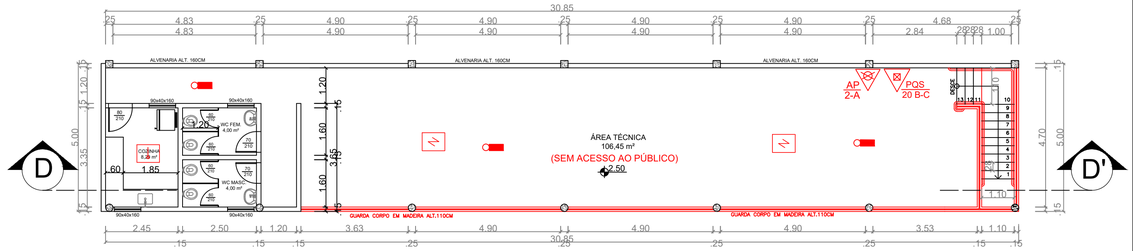


BAR - PAV. SUPERIOR (AREA TÉCNICA)
ESCALA: 1/100
AREA: 154,25 m²

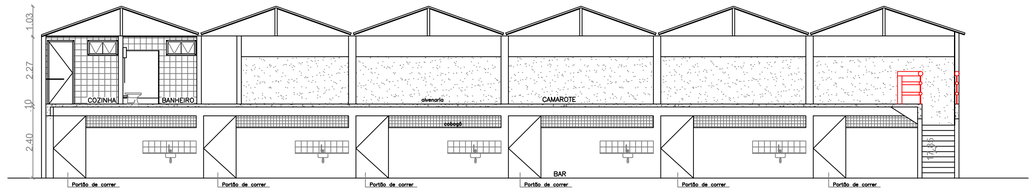

CORTE DD
ESCALA: 1/100

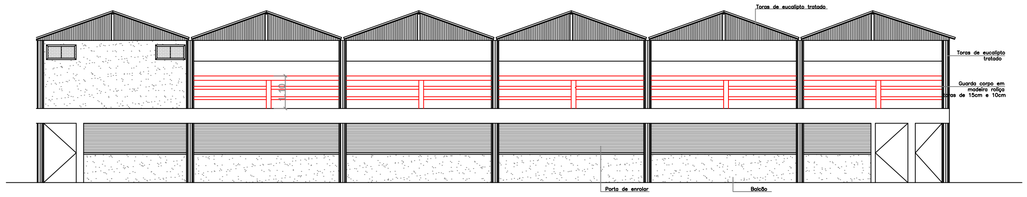

FACHADA FRONTAL
ESCALA: 1/100

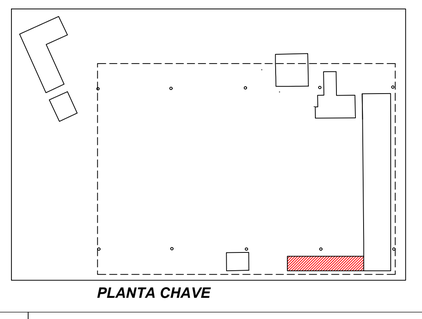

PLANTA CHAVE

ALPHA engenharia

(27) 99522 - 5897 alphaengenharia79@gmail.com

gov.br Documento assinado digitalmente
JANDER APARECIDO CARPINETE LIMA
Data: 27/08/2026 09:46:59-0300
Verifique em https://validar.iti.gov.br

ÁREA DE RISCO TOTAL	CONTEÚDO	PROJETO DE PREVENÇÃO CONTRA INCÊNDIO E PANICO	FOLHA
11.527,13 m²	Indicado em cada planta.	1148-001-005	05/10

ENDEREÇO: Rua Pedro Mincte, 850, Polentão, São Rafael, Venda Nova do Imigrante-ES

PROPRIETÁRIO

MUNICIPIO DE VENDA NOVA DO IMIGRANTE
CNPJ: 31.723.497/0001-08

OCUPAÇÃO	
FESTA DA POLENTA: F-6	
ESCALA:	1:100
DESENHO:	BRUNO KOBI
DATA:	18/05/2026
REVISÃO:	18/05/2026
PAVIMENTOS	TERREO

AUTOR DO PROJETO DE PREVENÇÃO CONTRA INCÊNDIO E PÂNICO

JANDER APARECIDO CARPINETE LIMA
CREA nº: MG-154550/D