
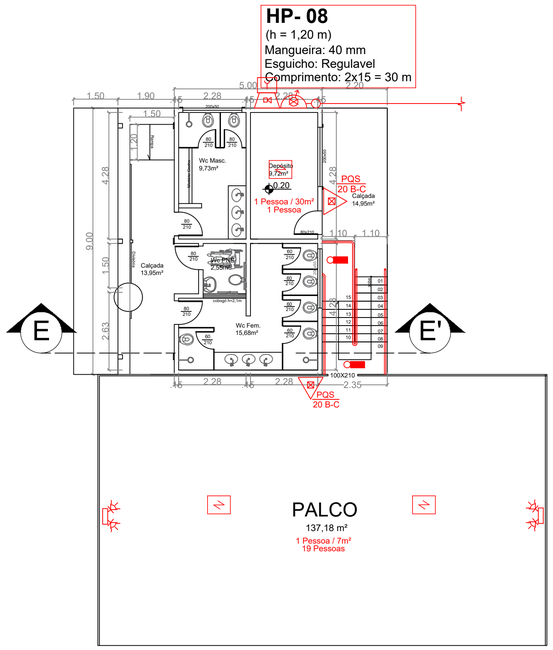



## PLANTA BAIXA PALCO E BANHEIROS

ESCALA: 1/100
AREA: 209,56 m²


População Calculada:
20 Pessoas

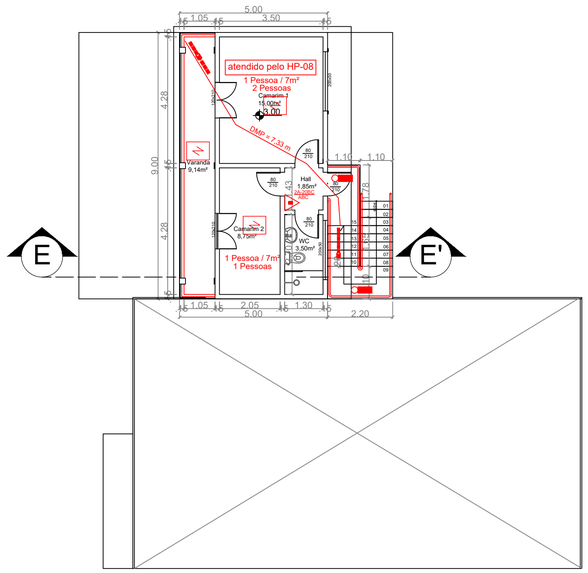


## PLANTA BAIXA SUPERIOR CAMARIM

ESCALA: 1/100
AREA: 48,76 m²


População Calculada:
3 Pessoas

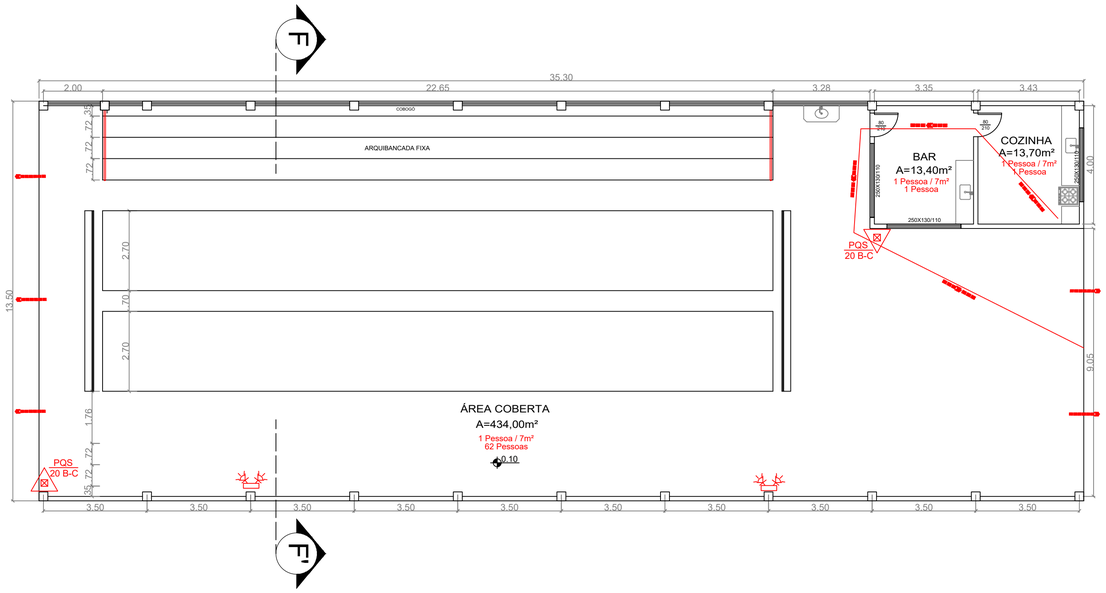


## PLANTA BAIXA BOCCIA


ESCALA: 1/100
AREA: 476,55 m²

População Calculada:
64 Pessoas

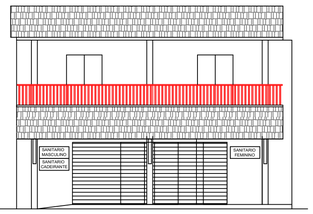



## FACHADA FRONTAL

ESCALA: 1/100

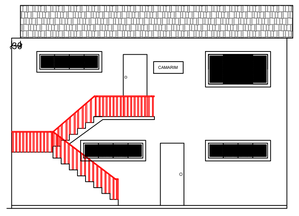



## FACHADA LATERAL

ESCALA: 1/100

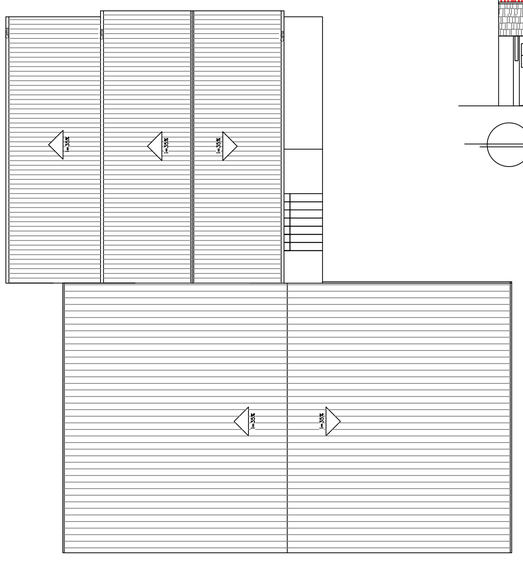


## PLANTA DE COBERTURA

ESCALA: 1/100

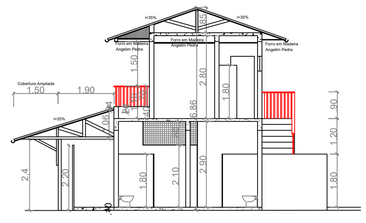



## CORTE EE

ESCALA: 1/100

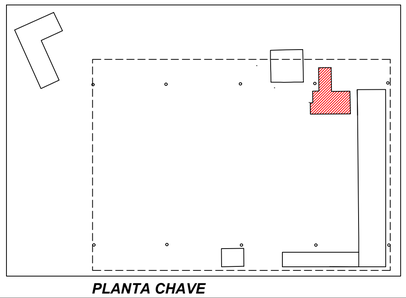


***PLANTA CHAVE***

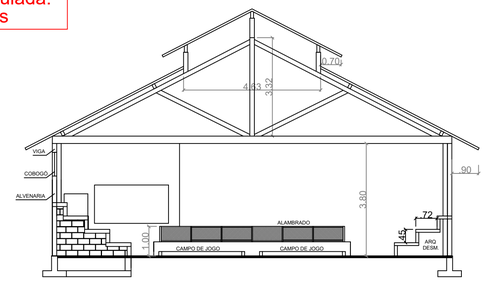



## CORTE FF

ESCALA: 1/100

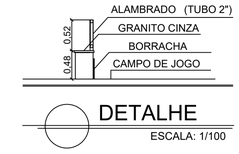



## DETALHE

ESCALA: 1/100

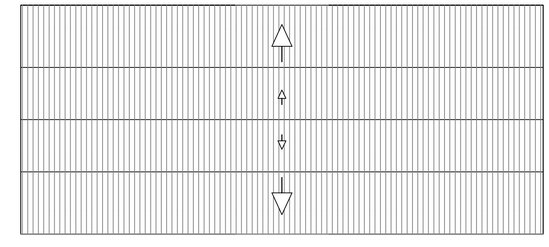

## PLANTA DE COBERTURA

ESCALA: 1/200

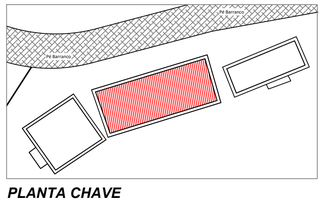


***PLANTA CHAVE***


ALPHA engenharia
(27) 99522 - 5897 alphaengenharia79@gmail.com


Documento assinado digitalmente
JANDER APARECIDO CARPINETE LIMA
Data: 27/08/2026 09:48:58-0300
Verifique em https://validar.iti.gov.br

| ÁREA DE RISCO TOTAL | CONTEÚDO | PROJETO DE PREVENÇÃO CONTRA INCÊNDIO E PANICO | FOLHA |
|---|---|---|---|
| 11.527,13 m² | Indicado em cada planta. | 1148-001-005 | 07/10 |

ENDEREÇO: Rua Pedro Minete, 850, Polentão, São Rafael, Venda Nova do Imigrante-ES

PROPRIETÁRIO

**MUNICIPIO DE VENDA NOVA DO IMIGRANTE**
CNPJ: 31.723.497/0001-08

| OCUPAÇÃO | |
|---|---|
| FESTA DA POLENTA: F-6 | |
| ESCALA: | 1:100 |
| DESENHO: | BRUNO KOBI |
| DATA: | 18/05/2026 |
| REVISÃO: | 18/05/2026 |
| PAVIMENTOS | TERREO |

AUTOR DO PROJETO DE PREVENÇÃO CONTRA INCÊNDIO E PÂNICO

**JANDER APARECIDO CARPINETE LIMA**
CREA nº: MG-154550/D