
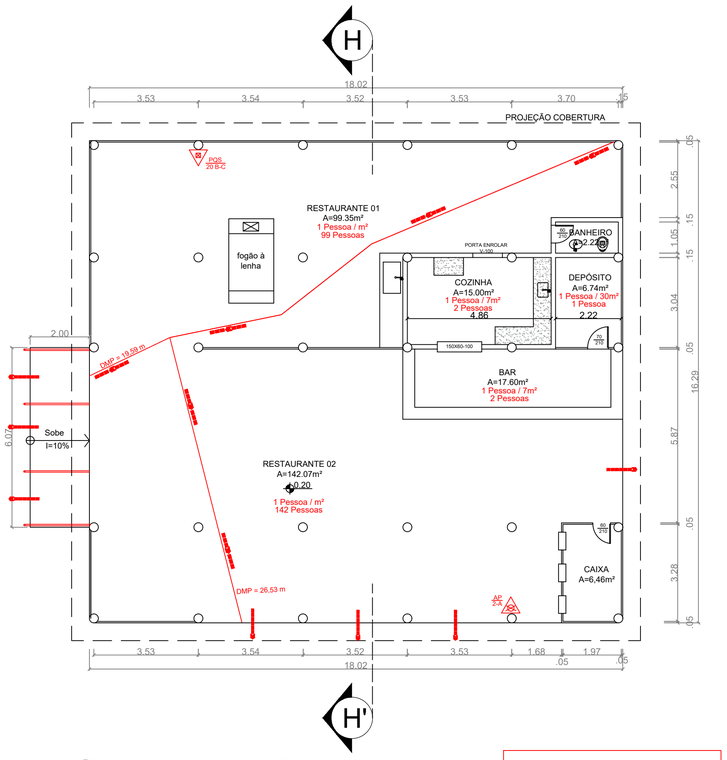


PLANTA BAIXA PAIOL DO NONO


ESCALA: 1/100
AREA: 292,00 m²

População Calculada:
246 Pessoas

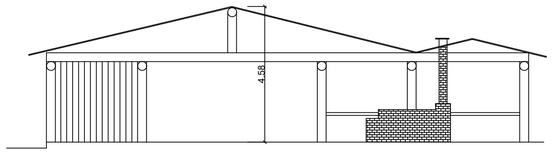


CORTE HH

ESCALA: 1/100

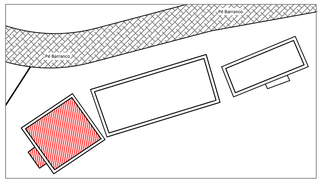


PLANTA CHAVE

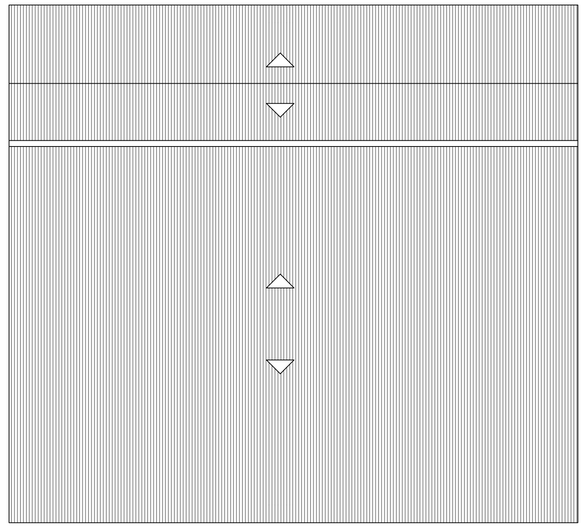

PLANTA DE COBERTURA

ESCALA: 1/100

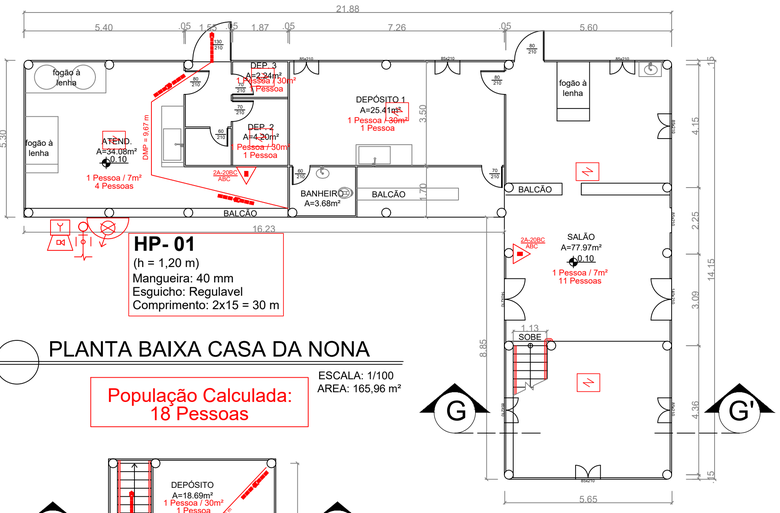


HP- 01
(h = 1,20 m)
Mangueira: 40 mm
Esguicho: Regulavel
Comprimento: 2x15 = 30 m

PLANTA BAIXA CASA DA NONA

ESCALA: 1/100
AREA: 165,96 m²

População Calculada:
18 Pessoas

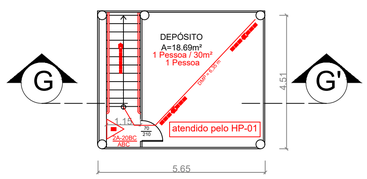

PLANTA BAIXA SUPERIOR CASA DA NONA


ESCALA: 1/100
AREA: 26,48 m²

População Calculada:
1 Pessoa




PLANTA DE COBERTURA

ESCALA: 1/100

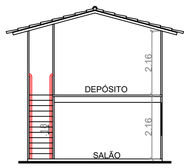

CORTE GG

ESCALA: 1/100

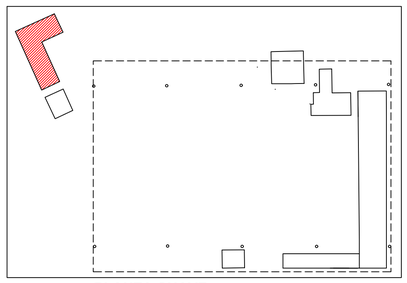

PLANTA CHAVE

ALPHA engenharia
(27) 99522 - 5897 alphaengenharia79@gmail.com

gov.br Documento assinado digitalmente
JANDER APARECIDO CARPINETE LIMA
Data: 27/08/2026 09:48:58-0300
Verifique em https://validar.iti.gov.br

ÁREA DE RISCO TOTAL	CONTEÚDO	PROJETO DE PREVENÇÃO CONTRA INCÊNDIO E PANICO	FOLHA
11.527,13 m²	Indicado em cada planta.	1148-001-005	08/10

ENDEREÇO: Rua Pedro Minete, 850, Polentão, São Rafael, Venda Nova do Imigrante-ES

PROPRIETÁRIO
MUNICIPIO DE VENDA NOVA DO IMIGRANTE
CNPJ: 31.723.497/0001-08

OCUPAÇÃO	FESTA DA POLENTA: F-6
ESCALA:	1:100
DESENHO:	BRUNO KOBI
DATA:	18/05/2026
REVISÃO:	18/05/2026
PAVIMENTOS	TERREO

AUTOR DO PROJETO DE PREVENÇÃO CONTRA INCÊNDIO E PÂNICO
JANDER APARECIDO CARPINETE LIMA
CREA nº: MG-154550/D