
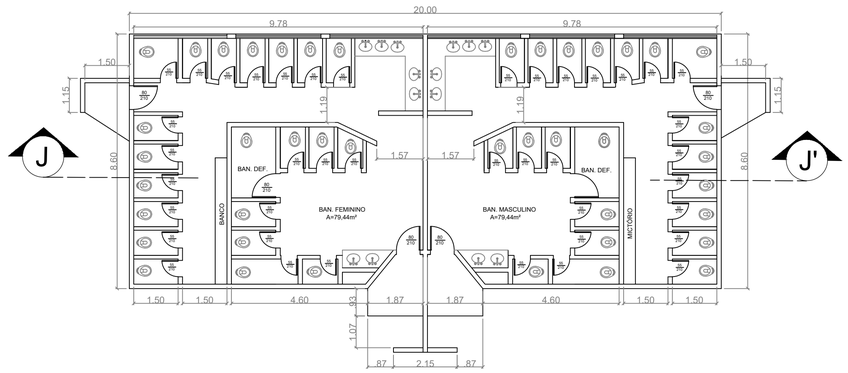



PLANTA BAIXA BANHEIROS

ESCALA: 1/100
AREA: 172,00 m²

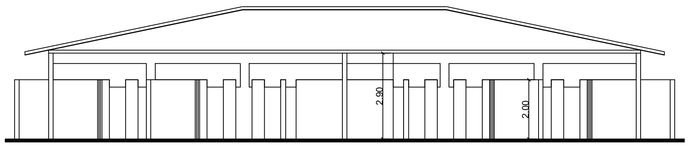


CORTE JJ

ESCALA: 1/100

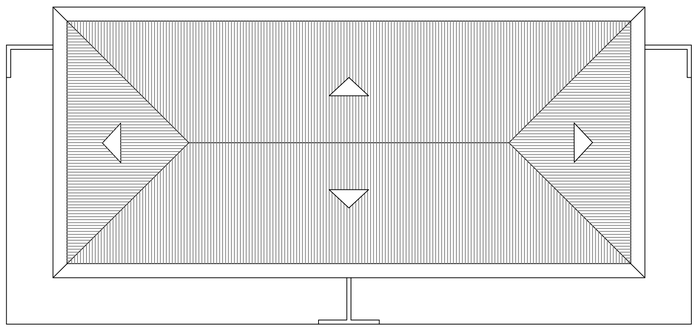


PLANTA DE COBERTURA

ESCALA: 1/100

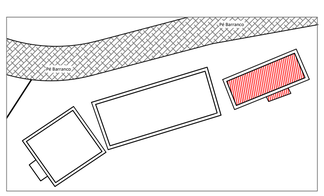


PLANTA CHAVE

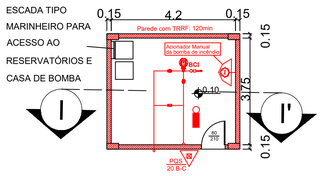


CASA DE BOMBA TERREO

ESCALA: 1/100
AREA: 17,08 m²

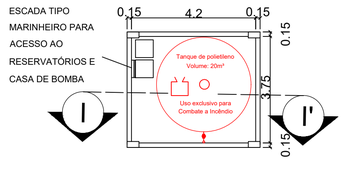


CASA DE BOMBA 2º PAV.

ESCALA: 1/100
AREA: 17,08 m²

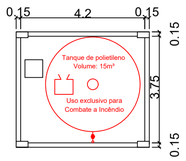


CASA DE BOMBA 1º PAV.

ESCALA: 1/100
AREA: 17,08 m²

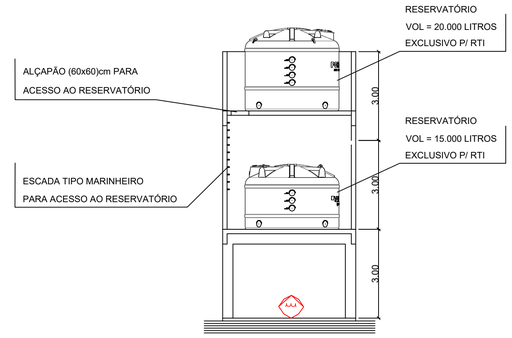

CORTE II

ESCALA: 1/100

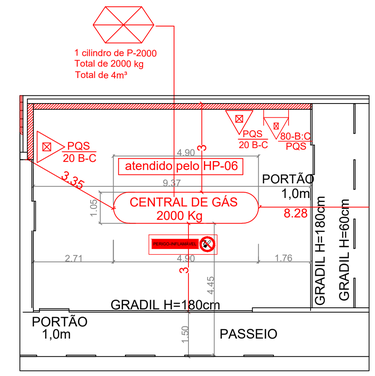


"A rede de distribuição interna deverá ser projetada e ser executada conforme o prescrito na norma ABNT NBR 15526/12."

Central de Gás GLP

*De superfície;
*Cilíndrico;
*Horizontal;
*Fixo;
*Não Transportavel;
*Abastecido no local;


CENTRAL DE GÁS

ESCALA: 1/100
AREA: 39,40 m²

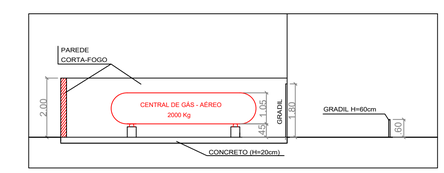


CORTE LONGITUDINAL

ESCALA: 1/100

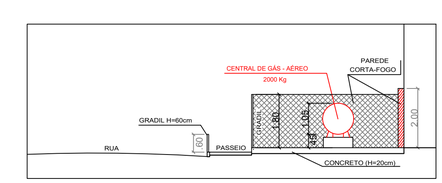

CORTE TRANSVERSAL


ESCALA: 1/100

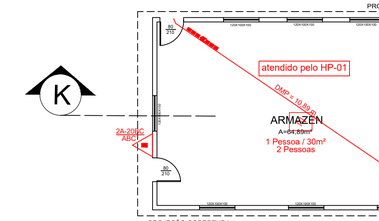

PLANTA BAIXA ARMAZEN


ESCALA: 1/100
AREA: 64,89 m²

População Calculada: 2 Pessoas

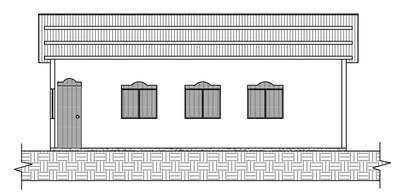


CORTE KK

ESCALA: 1/100

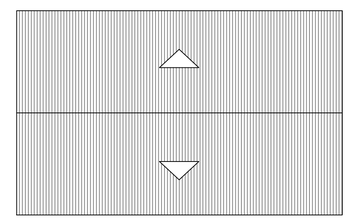

PLANTA DE COBERTURA

ESCALA: 1/100

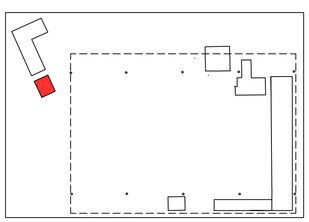

PLANTA CHAVE

ALPHA engenharia

gov.br — Documento assinado digitalmente
JANDER APARECIDO CARPINETE LIMA
Data: 27/08/2026 09:48:58 -0300
Verifique em https://validar.iti.gov.br

(27) 99522 - 5897 alphaengeharia79@gmail.com

ÁREA DE RISCO TOTAL	CONTEÚDO	PROJETO DE PREVENÇÃO CONTRA INCÊNDIO E PANICO	FOLHA
11.527,13 m²	Indicado em cada planta.	1148-001-005	09/10

ENDEREÇO: Rua Pedro Mincte, 850, Polentão, São Rafael, Venda Nova do Imigrante-ES

PROPRIETÁRIO

MUNICIPIO DE VENDA NOVA DO IMIGRANTE
CNPJ: 31.723.497/0001-08

OCUPAÇÃO	
FESTA DA POLENTA: F-6	
ESCALA:	1:100
DESENHO:	BRUNO KOBI
DATA:	18/05/2026
REVISÃO:	18/05/2026
PAVIMENTOS	TERREO

AUTOR DO PROJETO DE PREVENÇÃO CONTRA INCÊNDIO E PÂNICO

JANDER APARECIDO CARPINETE LIMA
CREA nº: MG-154550/D